


begane grond

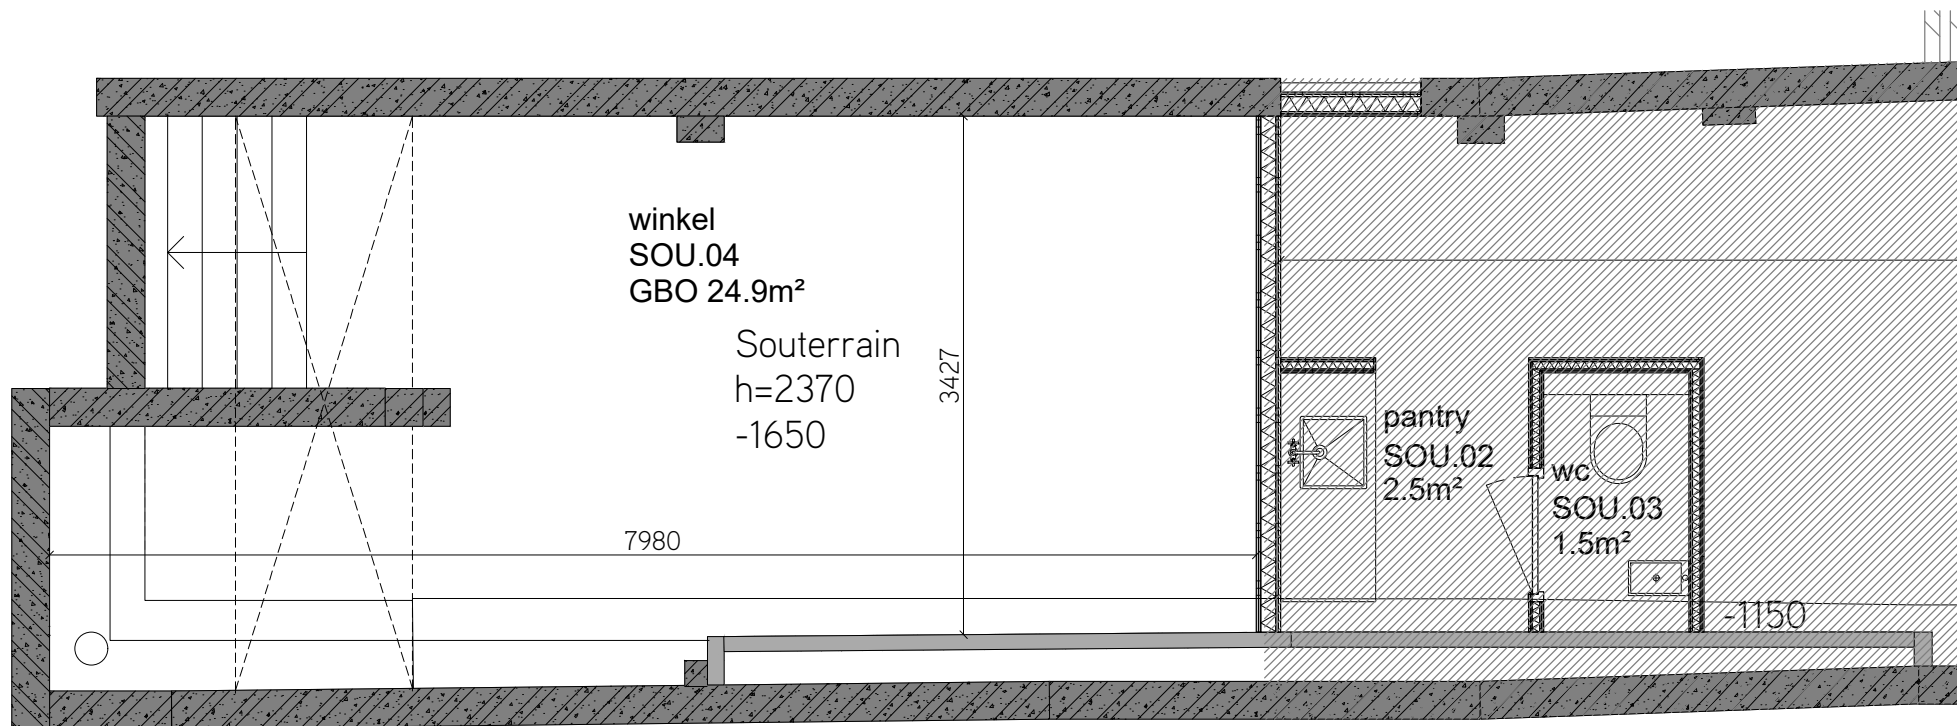

souterrain

De gegevens op deze tekening zijn met de grootst mogelijke zorg samengesteld. Aan mogelijke verschillen tussen de getekende- en werkelijke situatie kunnen echter geen rechten worden ontleend.

Maatvoering in het werk te controleren.

DEPTH
 bouwkundig architectenbureau

A Molendijk 5
 3262 AH Oud-Beijerland
 T +31 (0)6-53503488
 E info@deptharch.nl
 W www.deptharch.nl

Projectnr: 20230030
 Noordvliet IZW 3142 CH Maassluis
 Tekening nr: Unit 2
 Benaming: plattegrond unit 2

Formaat: A3
 Schaal: 1:50
 Maateenheid: mm
 Getekend: FS/JV
 Datum: 29.09.24
 Wijziging a:
 Wijziging b:
 Wijziging c:
 Wijziging d:
 Wijziging e:
 Wijziging f: