
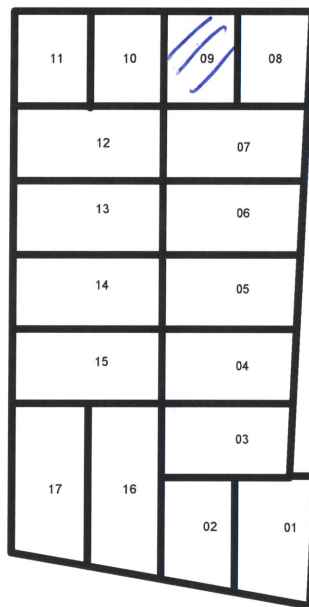


**Situatie**  
schaal 1:1000  
sectie F Nr. 2413  
Gemeente Brielle

## Plattegrond Beganeground

Splittings-tekening		
BRIELLE		
Sogpland 2		
Voorgenomen splijting in 58 appartementsrechten van het kadastrale perceel in de		
Gemeente:	Brielle	
Sectie:	F	
nummer:	2413	
Aangevraagd en gewaarmerkt te Rotterdam, d.d.		
De notaris,		
mr. M.M. Engelman		
Ondergetekende, bewaarder van het kadaster en openbare register, verklaart, dat voor het in de splijting te betrekken perceel in de		
gemeente:	Brielle	
sectie:	F	
nummer:	2413	
de complexaanduiding is: F		
De bewaarder,		
schaal 1:200	Aantal baden: 2	
formaat A1	proj. nr. 21915	get.: 12-11-2019
	gew.:	gew.: 22-01-2020
opdrachtgever:		

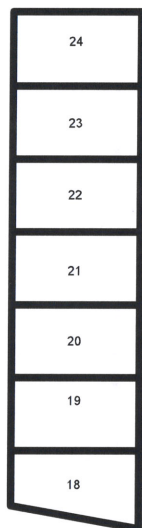

## Plattegrond eerste Verdieping

<b>Splitsingstekening</b> BRIELLE Seggeland 2	
Voorgenomen splitsing in 58 appartementsrechten van het kadestrale percelen in de	
Gemeente:	Brielle
Sectie:	F
nummer:	2413
Aangevraagd en gewaarmerkt te Rotterdam, d.d.	
De notaris, mr. M.M. Engelman	
Ondergetekende, bewaarder van het kadaster en openbare register, verklaart, dat voor het in de splitsing te betrekken perceel in de	
gemeente:	Brielle
sectie:	F
nummer:	2413
de complexaanduiding is:	F
De bewaarder,	
schaal 1:200 formaat: A1 proj. nr. 21915 gew.:	Aantal bladen: 2 get.: 12-11-2019 gew.: 22-01-2020
opdrachtgever:	