


voorgevel


linkerzijgevel

achtergevel


rechterzijgevel

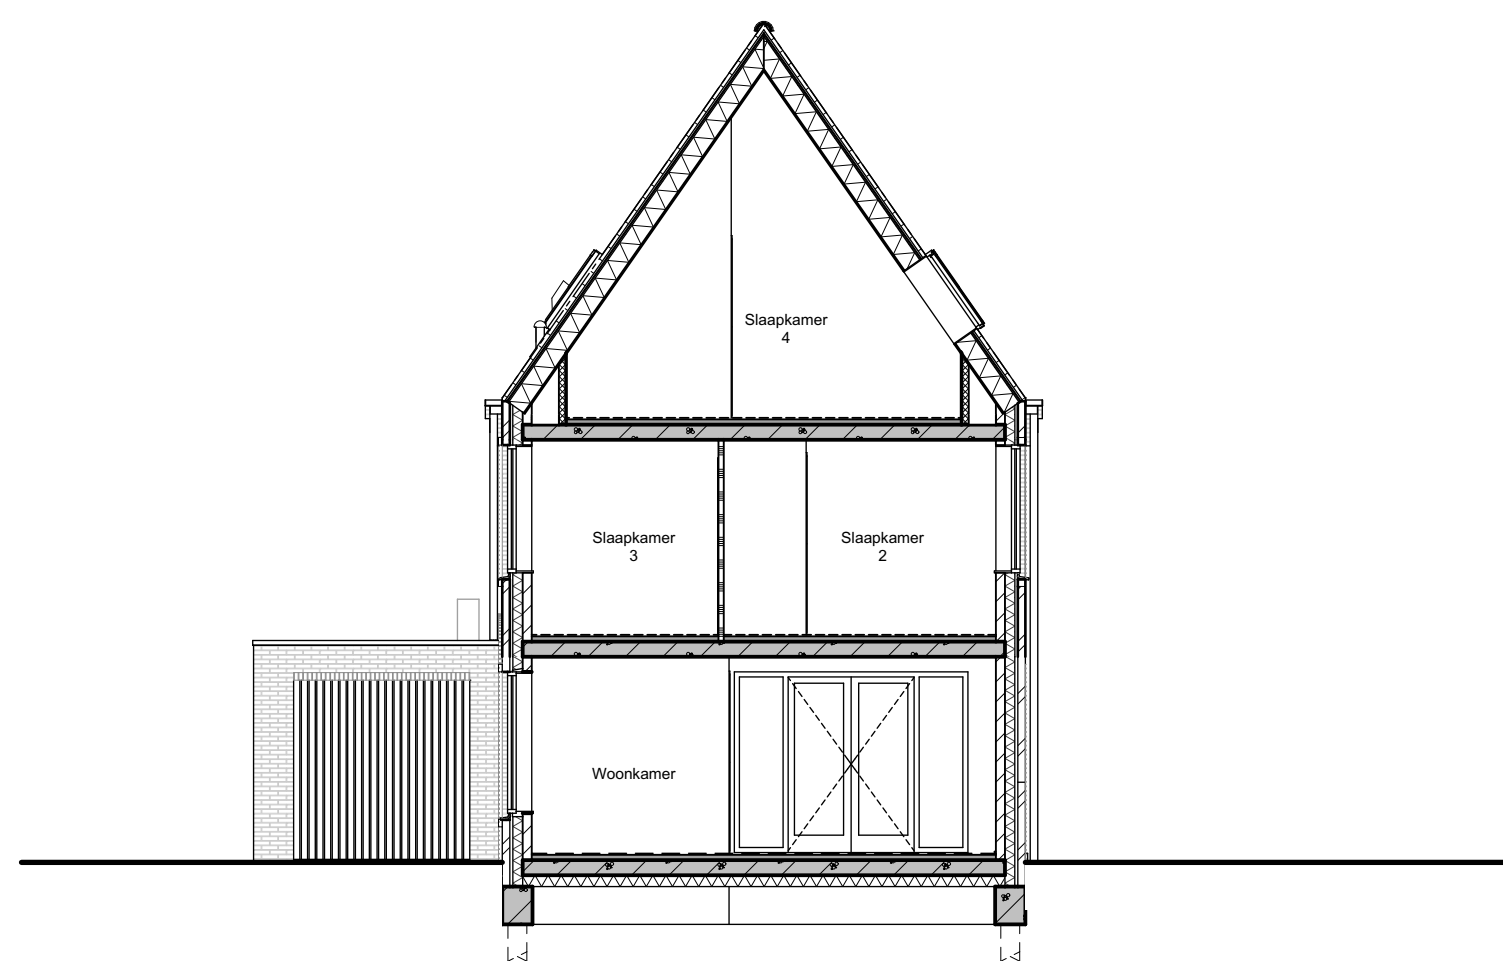


doorsnede AA

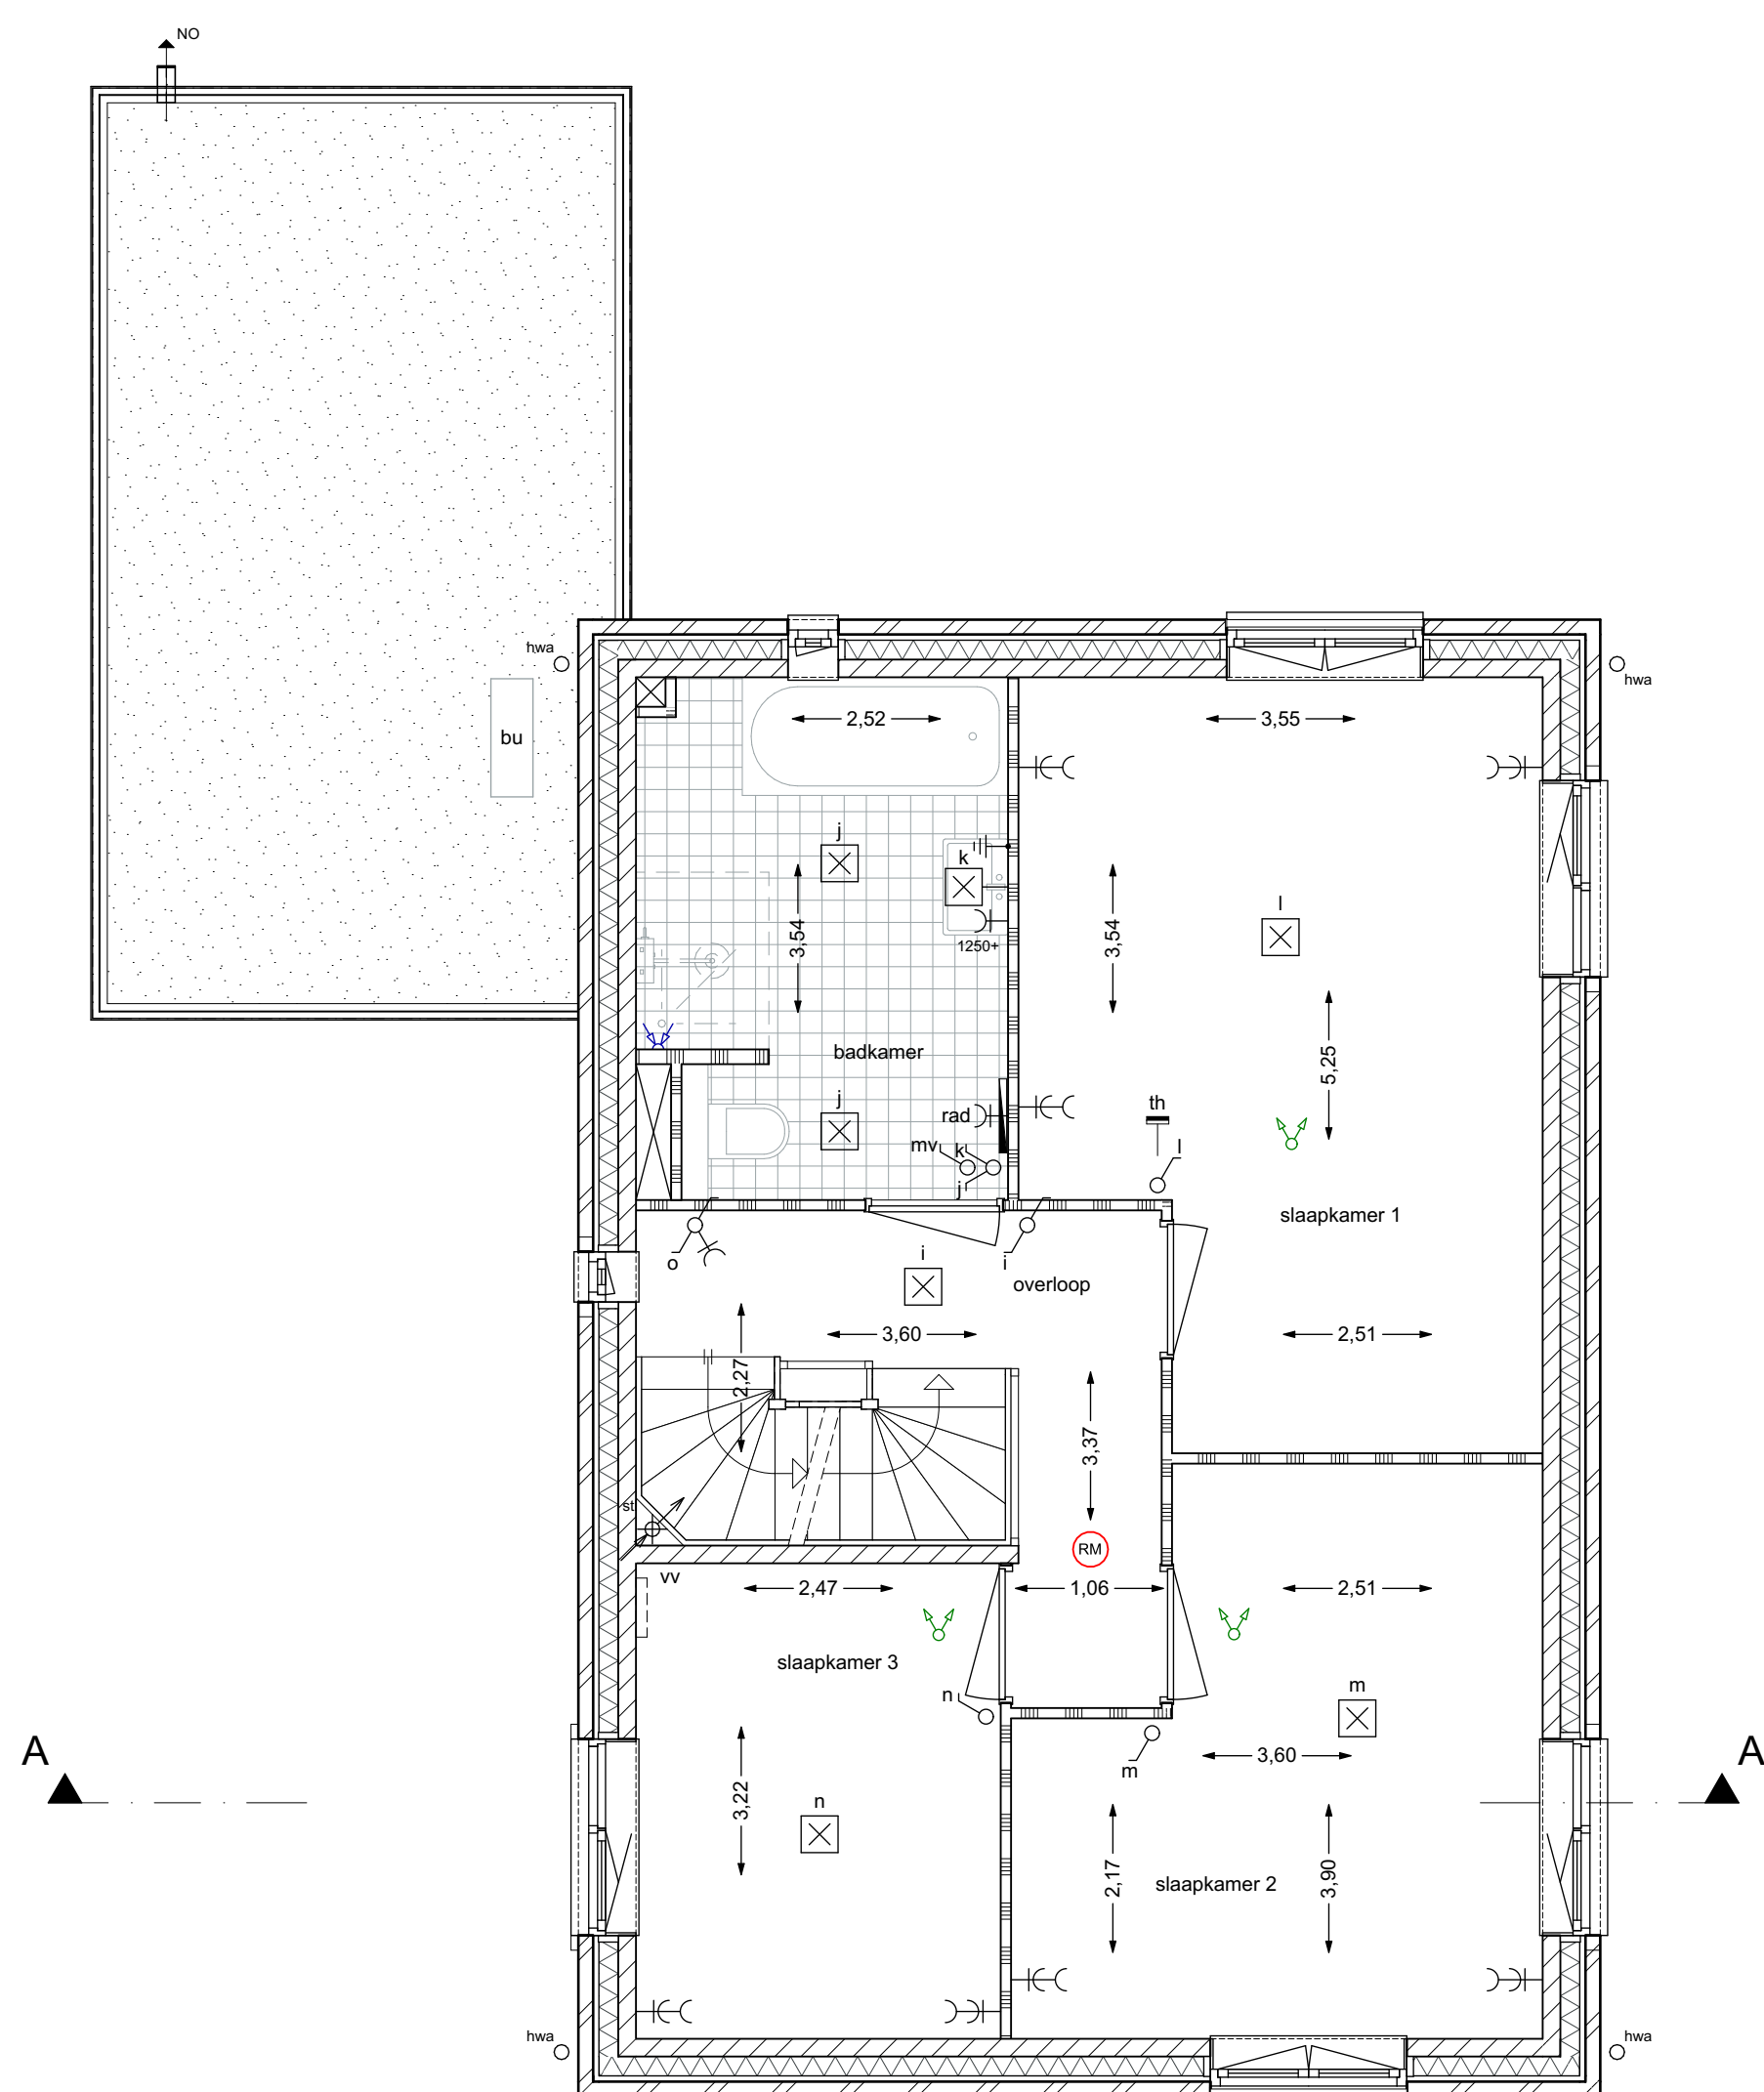


1e verdieping

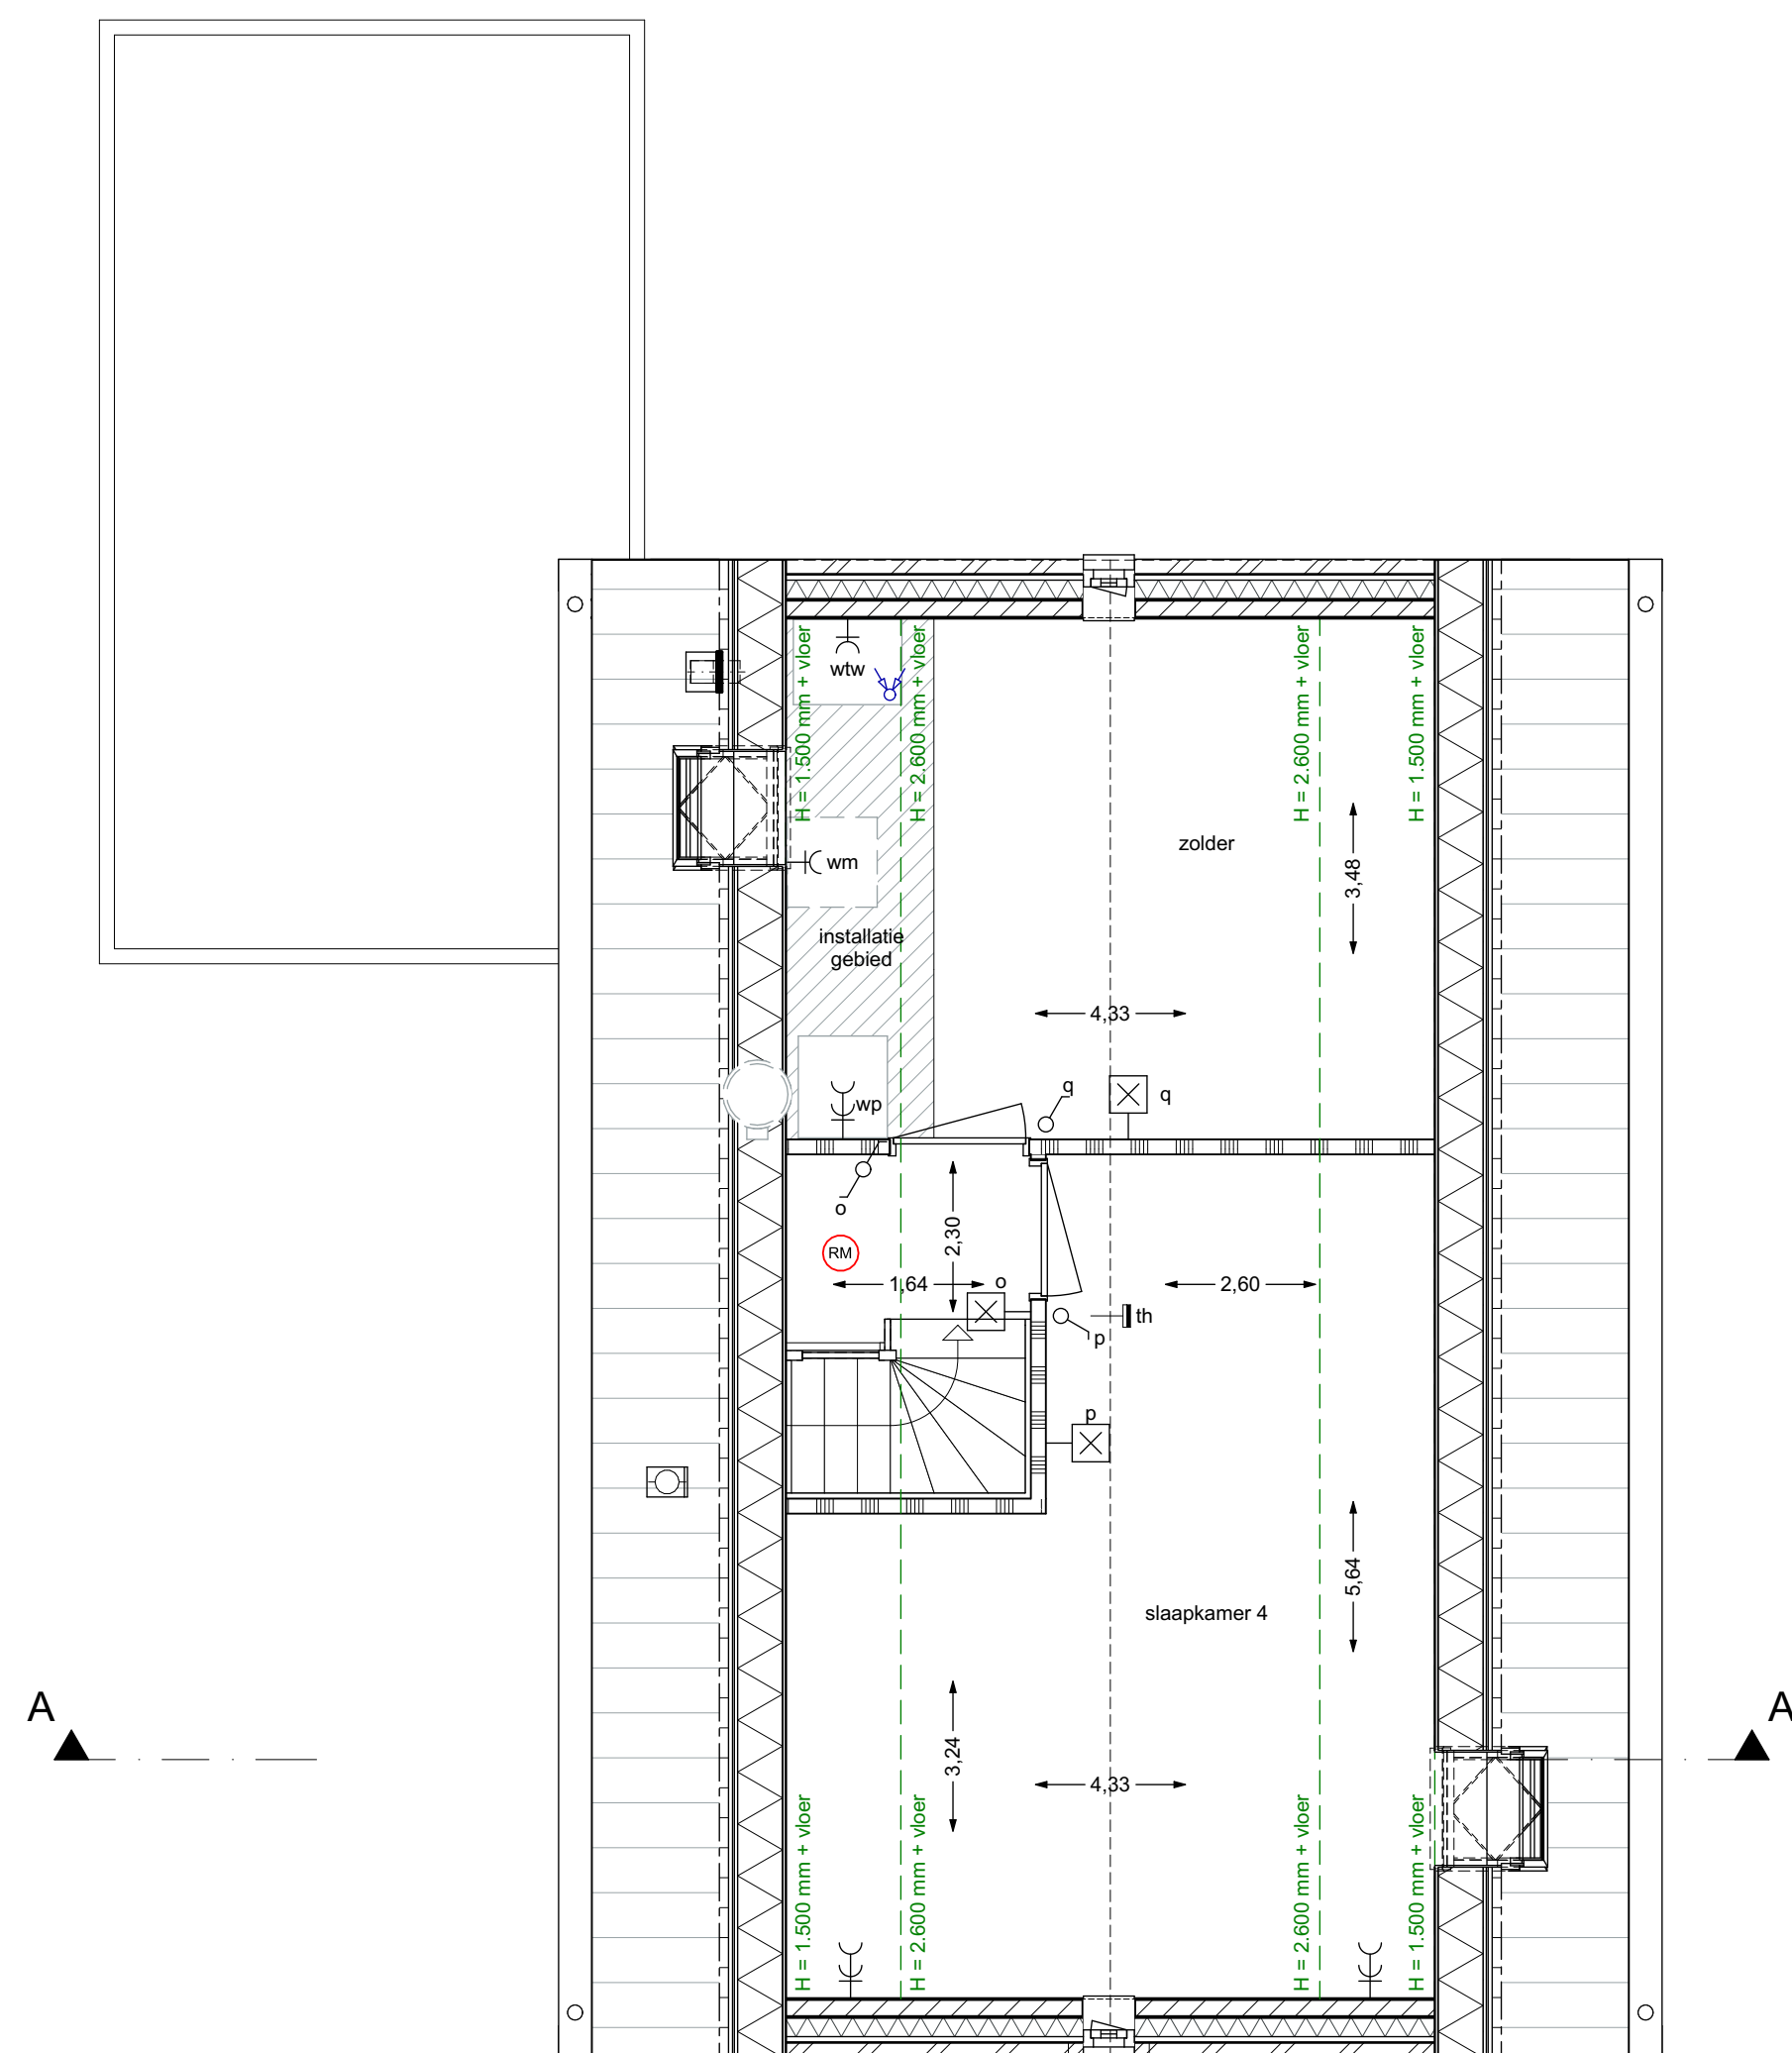

zolder

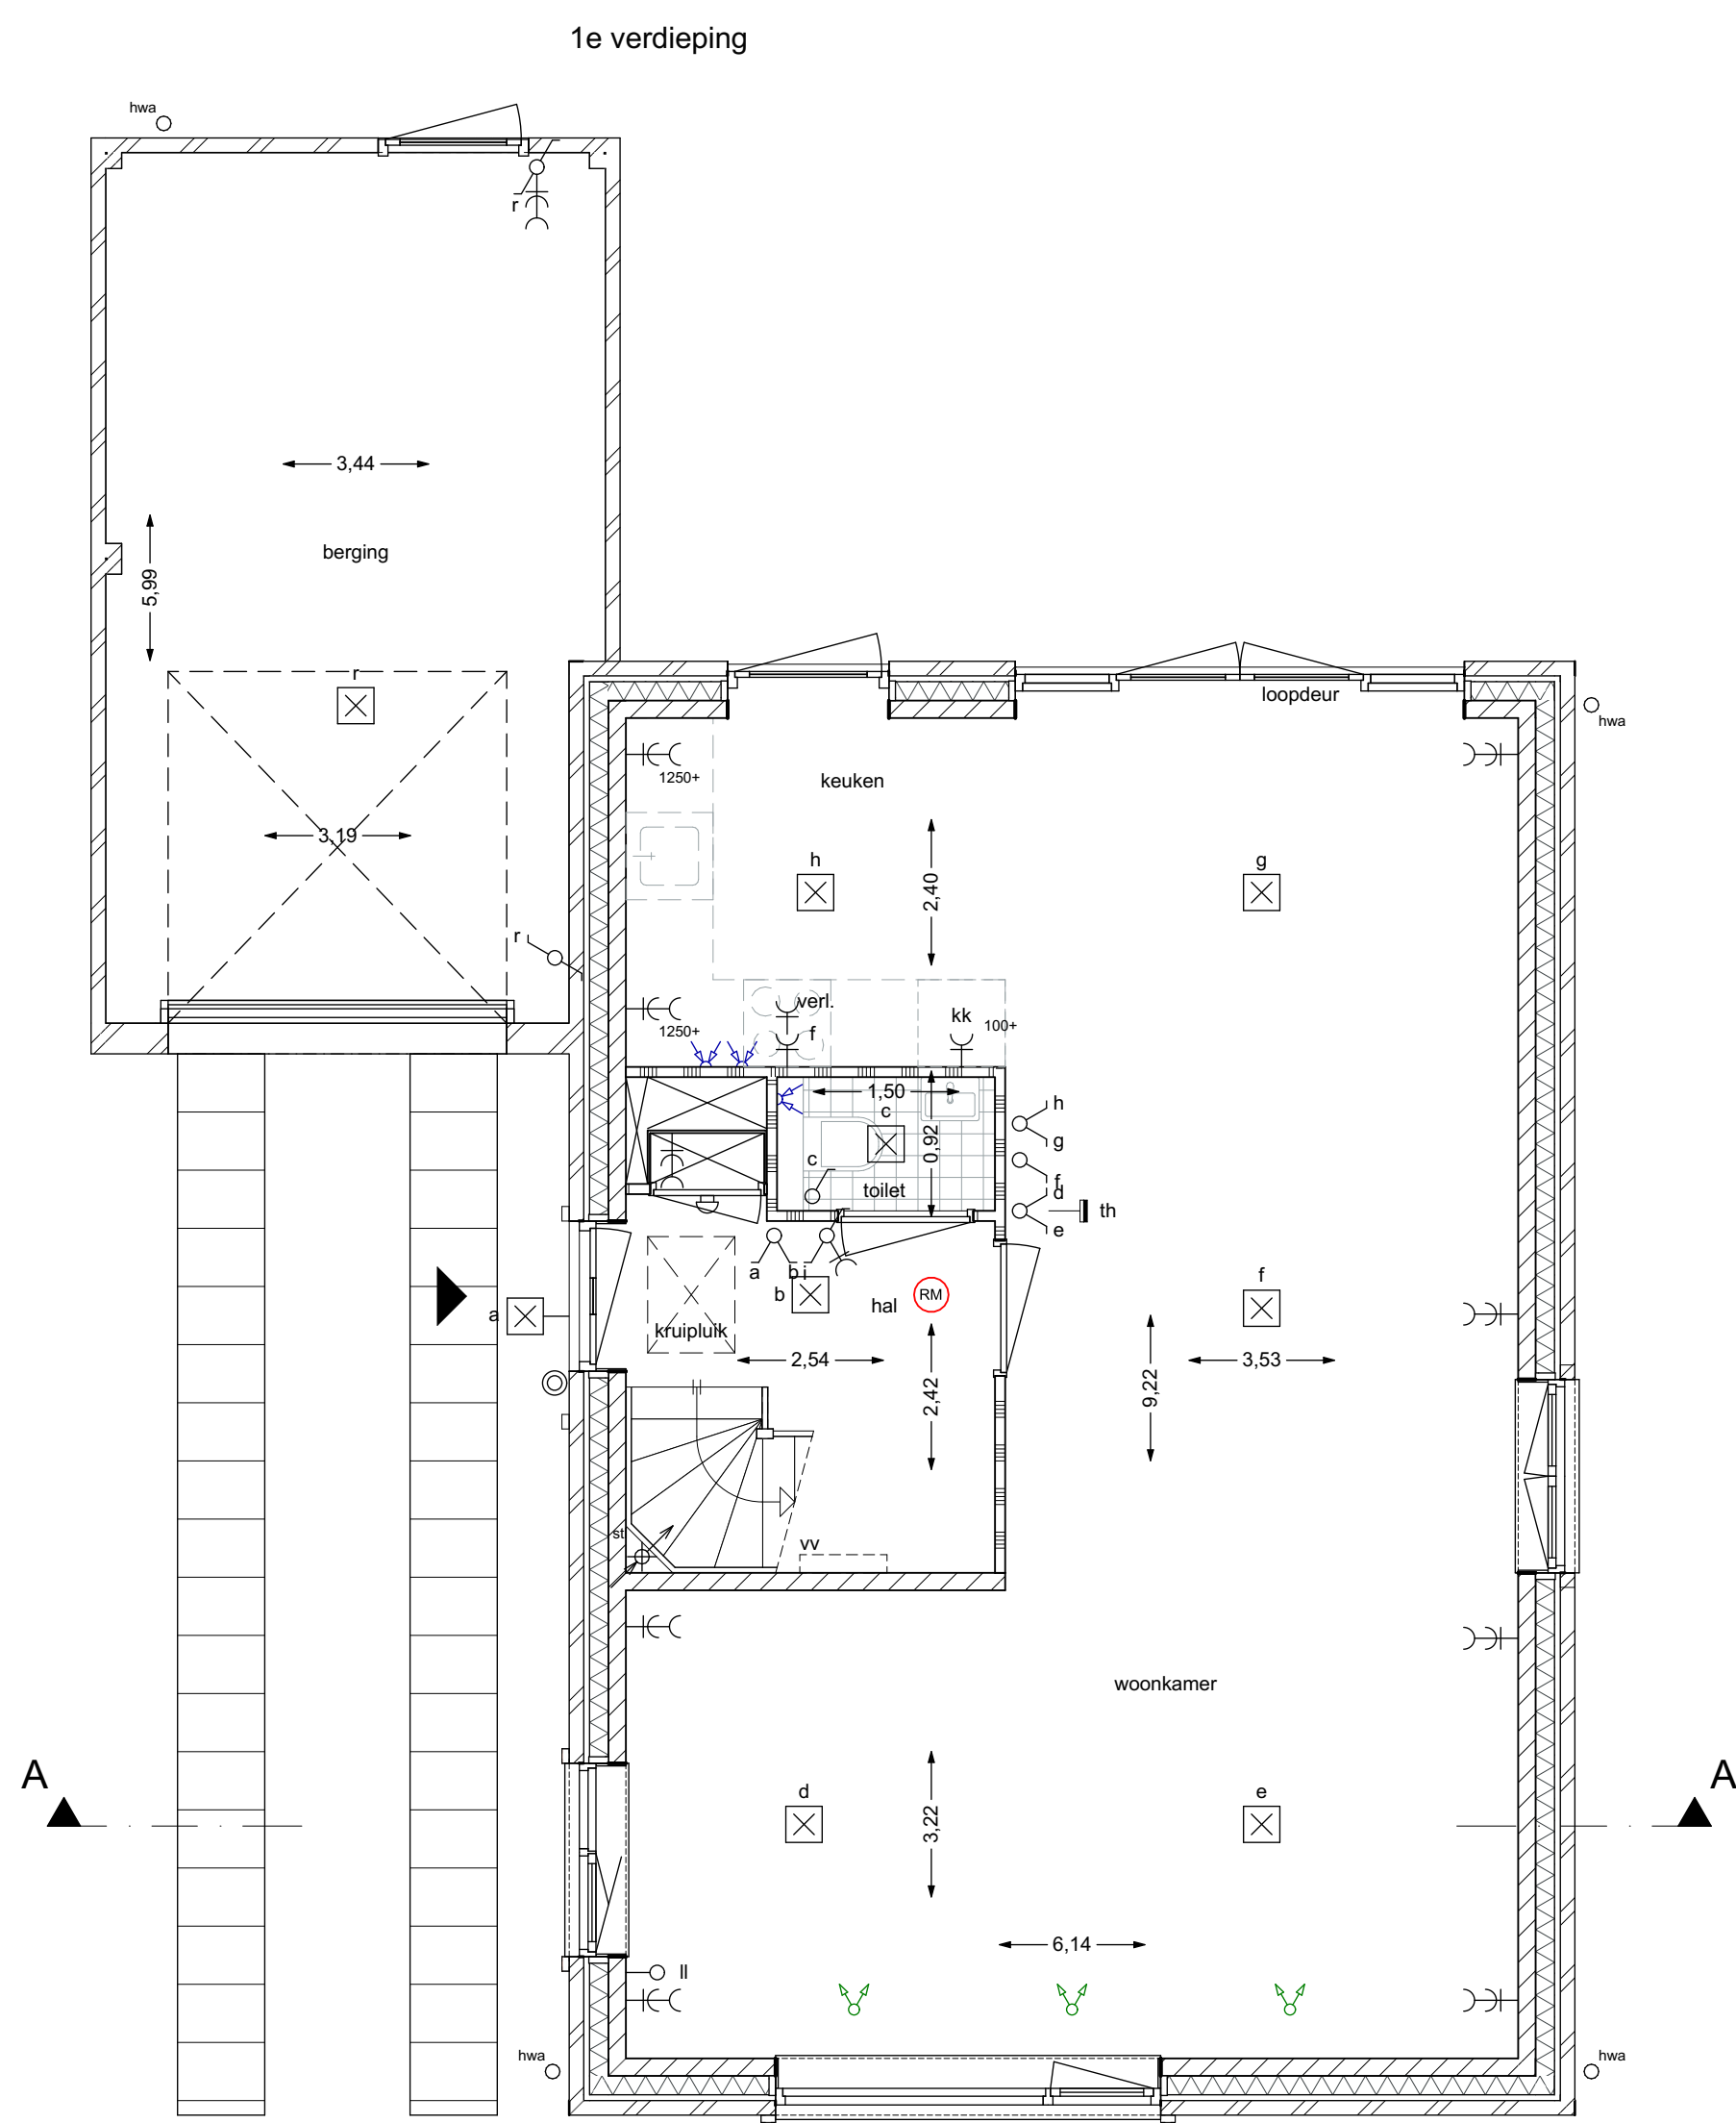

begane grond

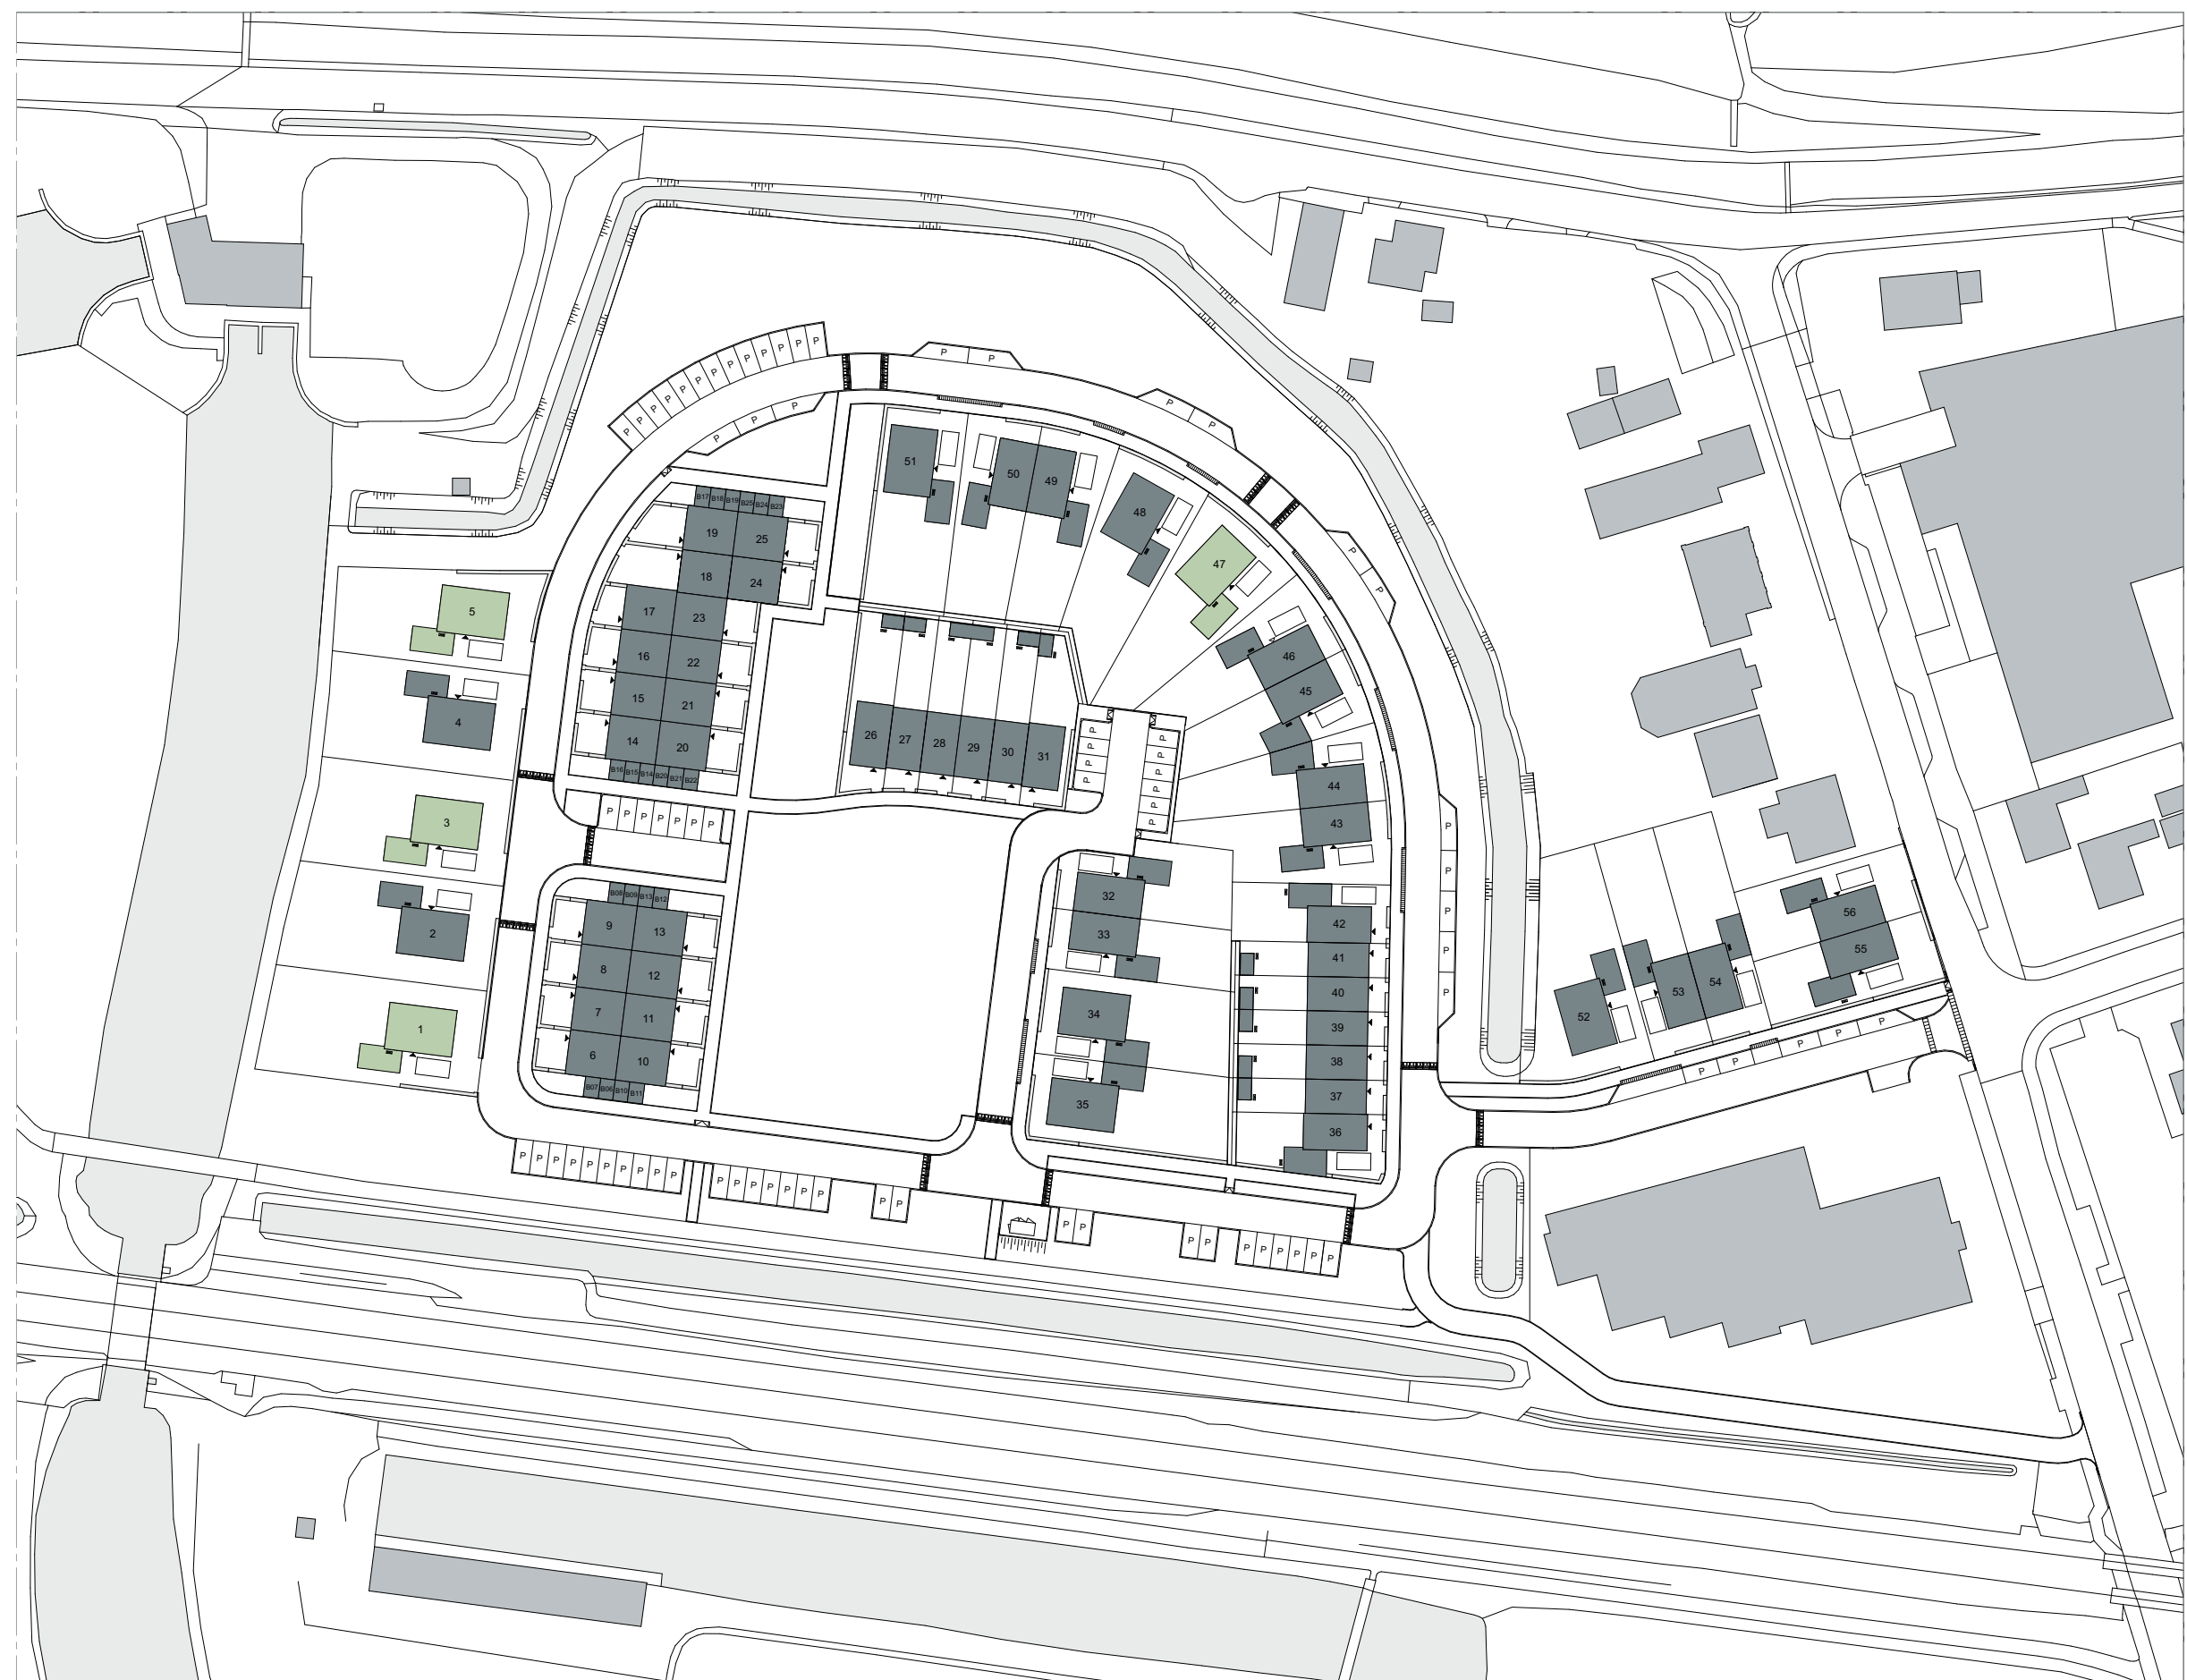

situatie | schaal 1:1000

renvooi - algemeen

- De aangegeven maatvoering betreft circa maatvoering in meters; hier kunnen geen rechten aan worden ontleend.
- De met + aangegeven maten in de ruimtes met schuine kap is op 1,5 boven de afwerkvloer gemeten.
- De aangegeven opstelplaats t.b.v. de installatie is indicatief weergegeven.
- De aangegeven elektr. voerinstallaties en P-vanalen op tekening zijn indicatief weergegeven.
- Voor de aansluitpunten in de keukens verwijzen wij u naar de keukens installatietekeningen.
- Alle verdiepingen worden voorzien van vloerverwarming inclusief leiding.
- Technisch omschrijving is onmisbaarlijk verbonden met onderhavige tekeningen.

symbolen

afkortingen aansluitpunten

wp	aansluitpunt warmtepomp (plaats indicatief)	wm	aansluitpunt wasmachine
wh	aansluitpunt verwarmings-unit (plaats indicatief)	lk	aansluitpunt loodkast
wm	aansluitpunt wasmachine	f	aansluitpunt fornuis



project: Wonen aan de Hulk te Scharwoude

type: Type F | Vrijstaande woning geel

onderdeel: Plattegronden, gevels en doorsneden

bouwnummer: 1, 3, 5, 4, 7

schaal plattegronden: 1:50
schaal gevels en doorsnede: 1:100

datum: 07-01-2026
wijz. A: 06-02-2026

wijz. B: 00-02-2026

tekeningnummer: VK-10

