

33
263 m²



Voorgevel

Rechterzijgevel K33

Achtergevel

Linkerzijgevel K33

Doorsnede C-C

RENVOOI KEUKEN

- 2x tweevoudige w.c.d. voor algemeen gebruik 1100+
- 1x enkelvoudige w.c.d. voor afzuigkap met verlichting
- 1x enkelvoudige w.c.d. voor koelkast/vriezer
- 1x loze leiding tbv vaatwasser
- 1x enkelvoudige w.c.d. voor combi-magnetron
- 1x loze leiding tbv boiler / Quooker
- 1x 3-fase kookgroep (perilex aansluiting)

Exacte plaats (x-y-z richting) volgens nadere opgave keuken leverancier

RENVOOI BADKAMER & TOILET

- -water +riool aansluitingen
- X-Y richting volgens nadere opgave tekening badkamer leverancier
- Z-richting in basis 100mm bk peil afgedopt.

-hoogte smeervloer tot bovenkant vloerverwarming
-douchehoek wordt gespaard (smeervloer)
conform badkamer tekening
(douchehoek wordt niet voorzien van vloerverwarming)

MONTAGE HOOGTES

- Schakelaars :1050mm + P
- Wandcontactdozen, data (utp) : 300mm + P
- Wandlichtpunten buiten :2200mm + P
- Wandlichtpunten binnen :2200mm + P
- Thermostaat (th) / ruimteregeling (rr): :1500mm + P

RENVOOI INSTALLATIES

- * positie installaties, aantal leidingschachten en ventilatiepunten riolering zijn indicatief weergegeven
- * specificatie installaties conform BENG-berekening
- * bij aanduiding techniek worden onderstaande componenten verstaan

- opstelplaats warmteterugwinunit (WTW)

- Warmtepomp

RENVOOI VENTILATIE

- mechanische afvoer

- mechanische toevoer

RENVOOI ELEKTRA

- LET OP t.p.v. woningscheidendewand wandcontactdozen. Niet tegenover elkaar plaatsen i.v.m. geluidstek, maar met een tussenruimte van min. 300 mm

- centraaldoos

- bedrade aansluiting in doos

- utp : data aansluiting (dubbele aansluiting)

- th : thermostaat

- rr : ruimteregeling vloerverwarming

- RF : bediening wtw (zie BENG) draadloos

- loze leiding in doos v.z.v. blind afdekraam

- signaal bel

- bel drucker


- enkele wandcontactdoos

- dubbele wandcontactdoos (hor. geplaatst)

- dubbele wandcontactdoos (opbouw)
- wandlichtpunt (excl. armatuur)
- wandlichtpunt waterdicht (incl. armatuur):K1-12 (excl. armatuur):K13-43
- schakelaar
- schakelaar + wandcontactdoos (hor. geplaatst)
- wisselschakelaar
- vloerverwarming verdeler
- elektrische radiator aansluiting (1200 watt)
- vorstrijke buitenkraan met afvoerputje
- loze mantelbuis Ø75mm. vanaf meterkast
- omvormer PV-panelen
- vloerverwarming (en koeling)
- rookmelder NEN2555

RENVOOI KOPERS


De maatvoering op tekening is indicatief en kan afwijken, maten in millimeters.
Indien maatvoering tussen wanden is aangegeven, is geen rekening gehouden met enige wandafwerking, zoals spuit- of stucwerk.
De netto bruikbare maten bij oplevering kunnen een aantal centimeters van de genoemde bruto maten afwijken.
X-richting= lengte
Y-richting= breedte
Z-richting = hoogte

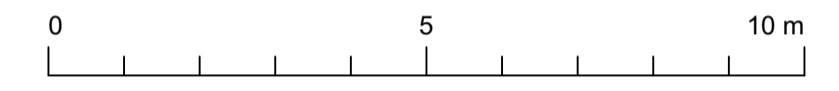


SCHAAL GEVELS 1:100




SCHAAL PLATTEGRONDEN 1:50

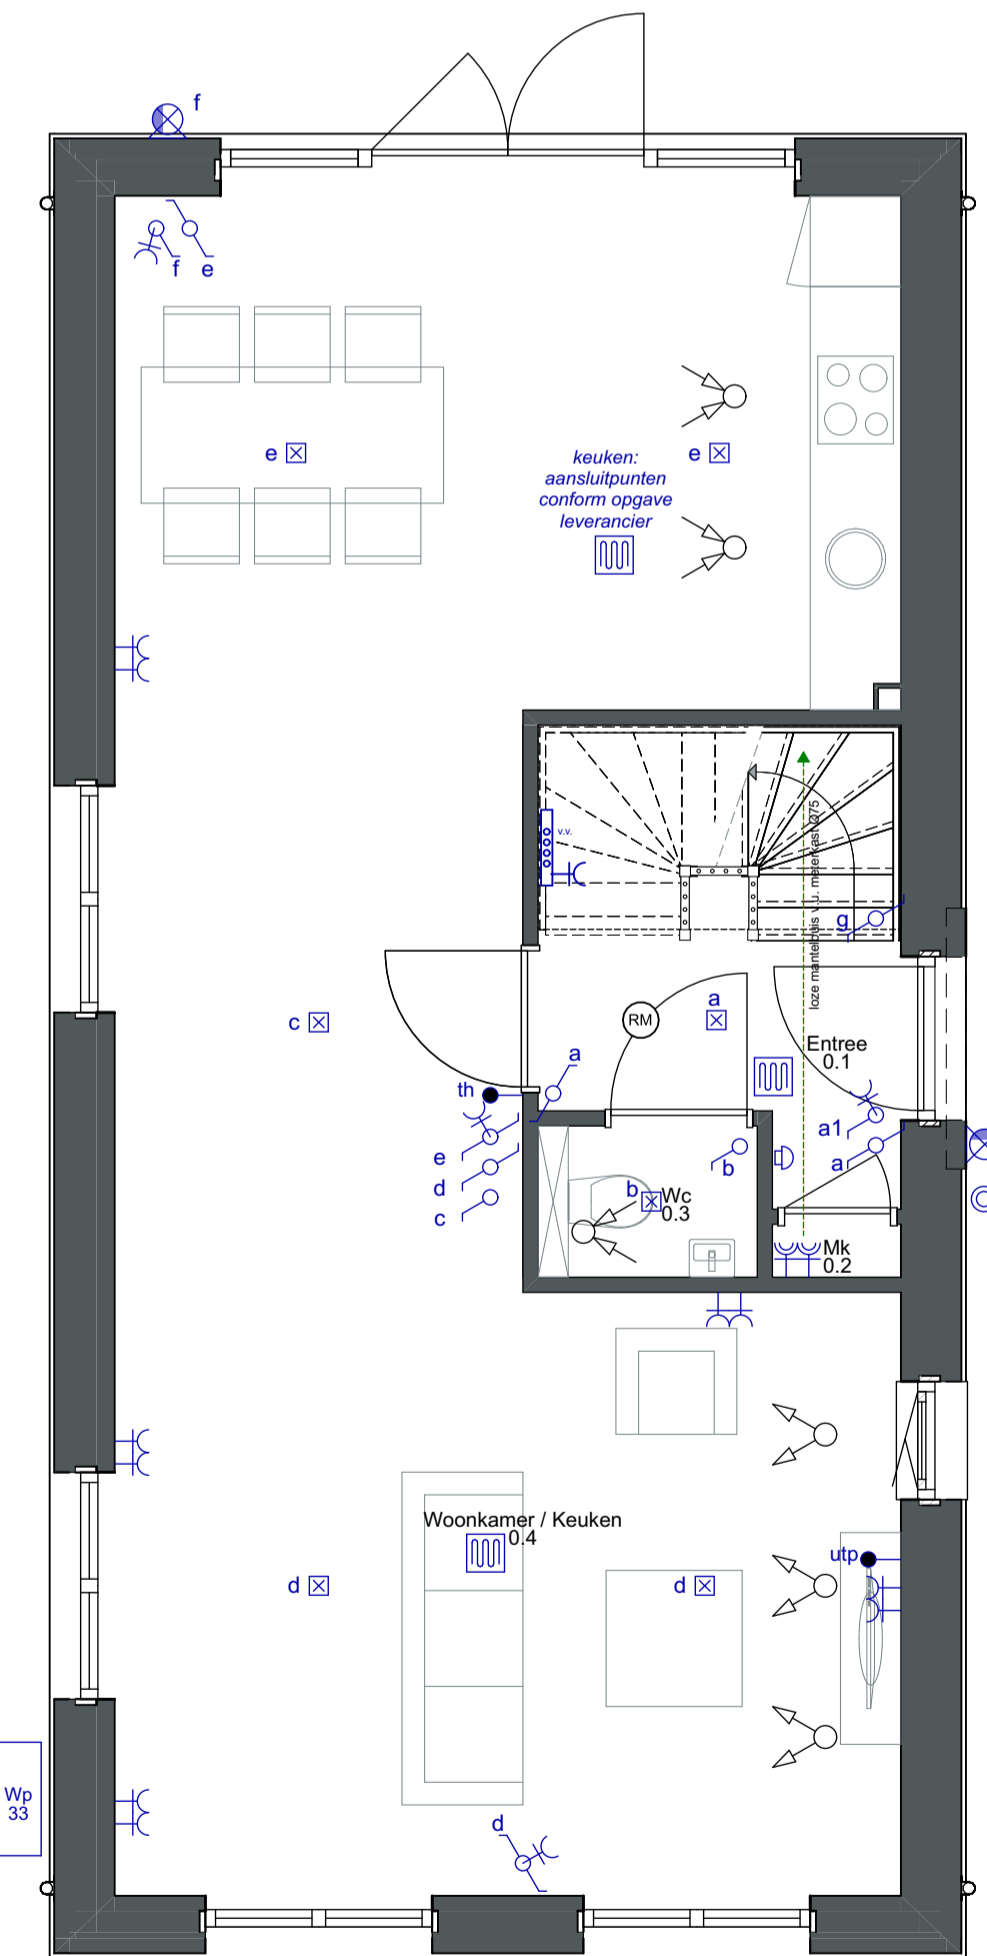

Begane grond

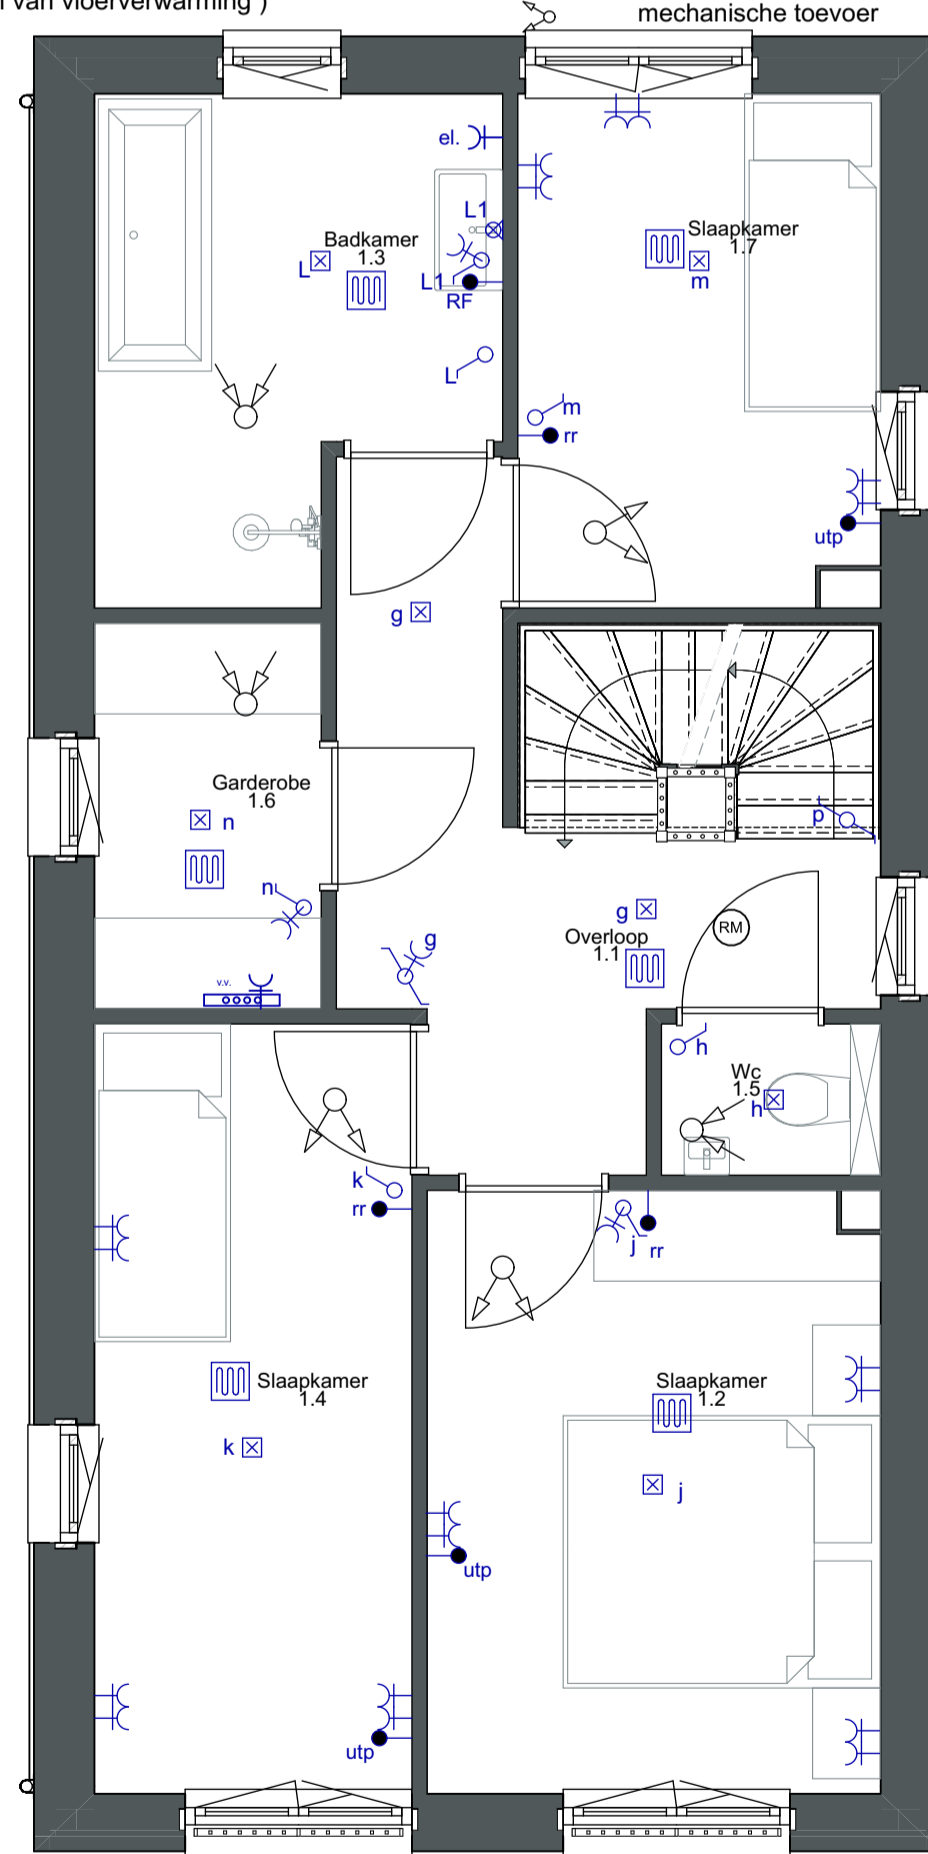

1e verdieping

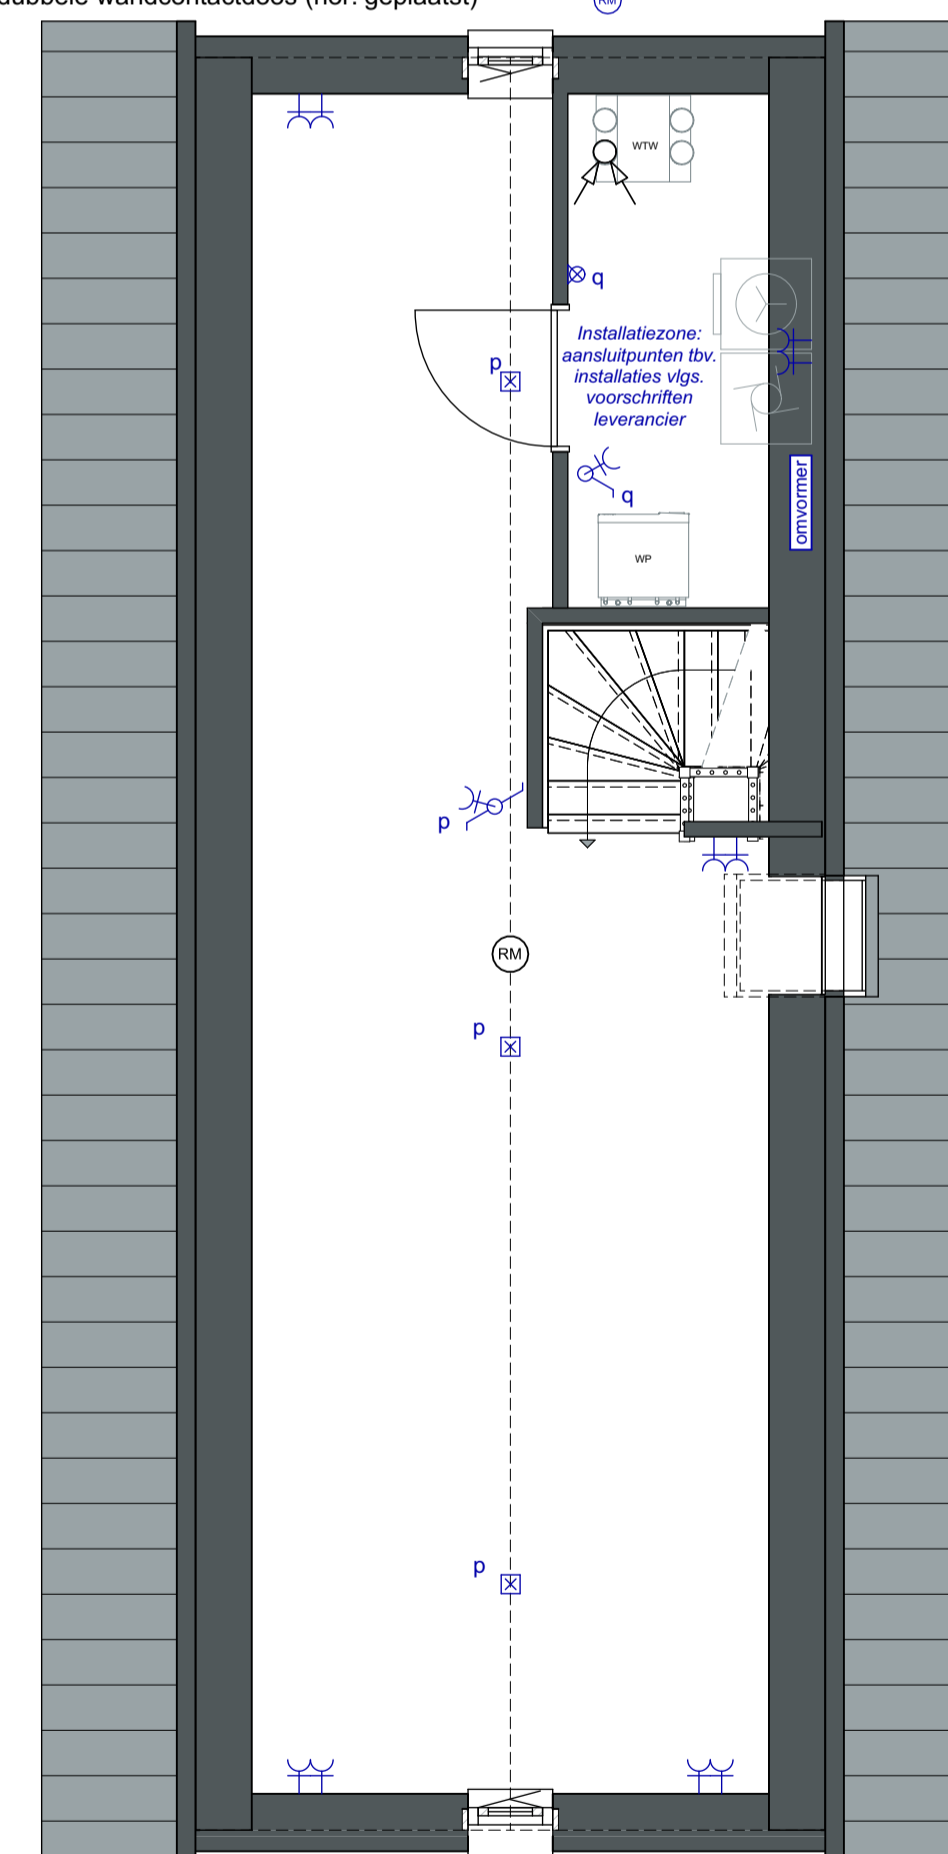

2e Verdieping



Situatie schaal 1:1000

keeris architecten
Dijk 14 5521 AX Eersel T: 0497-514480

Bakel Herelaef

Kavel 33

tekenaar: ir. WK werknnummer: C23053 tekening: VK-24
schaal: 1:100 / 1:50 datum: 01-05-2024
www.keerisarchitecten.nl info@keerisarchitecten.nl

maten in millimeters tenzij anders aangegeven - alle maten in het werk te controleren - gegevens constructeur te allen tijde maatgevend