



34
263 m²

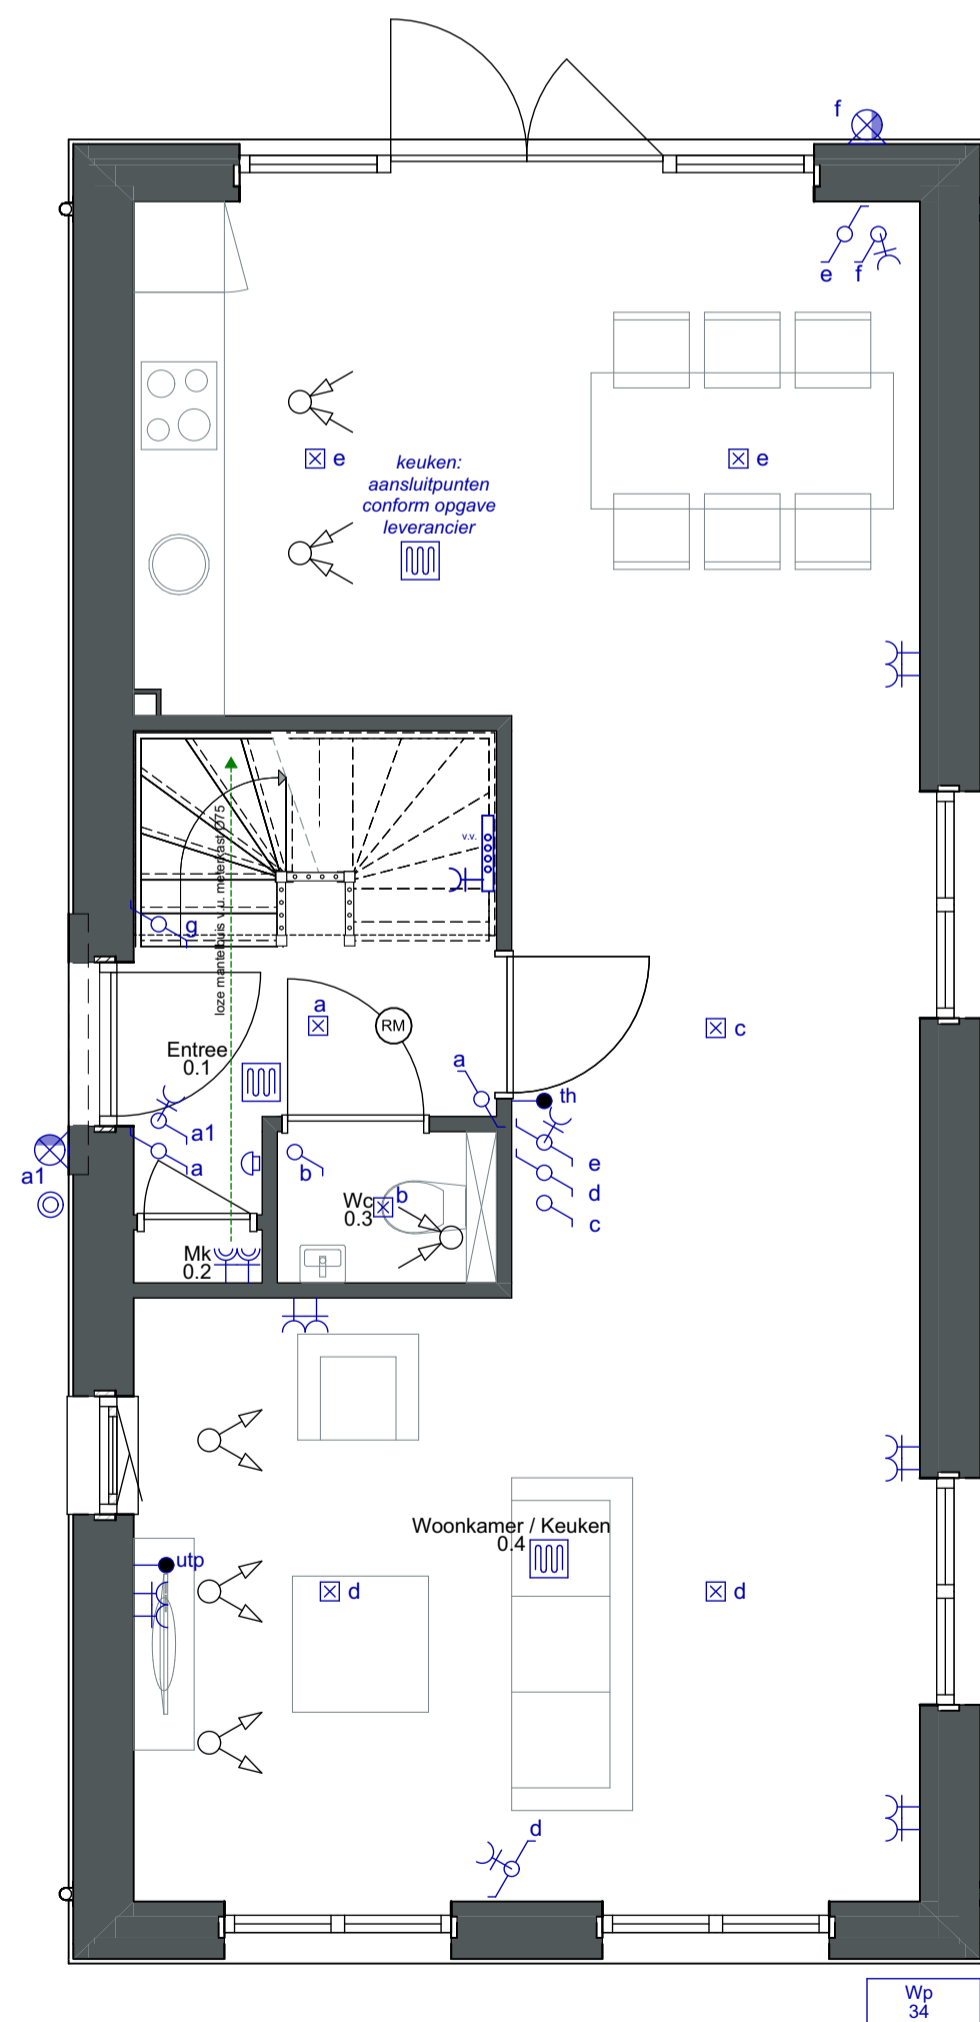

Begane grond

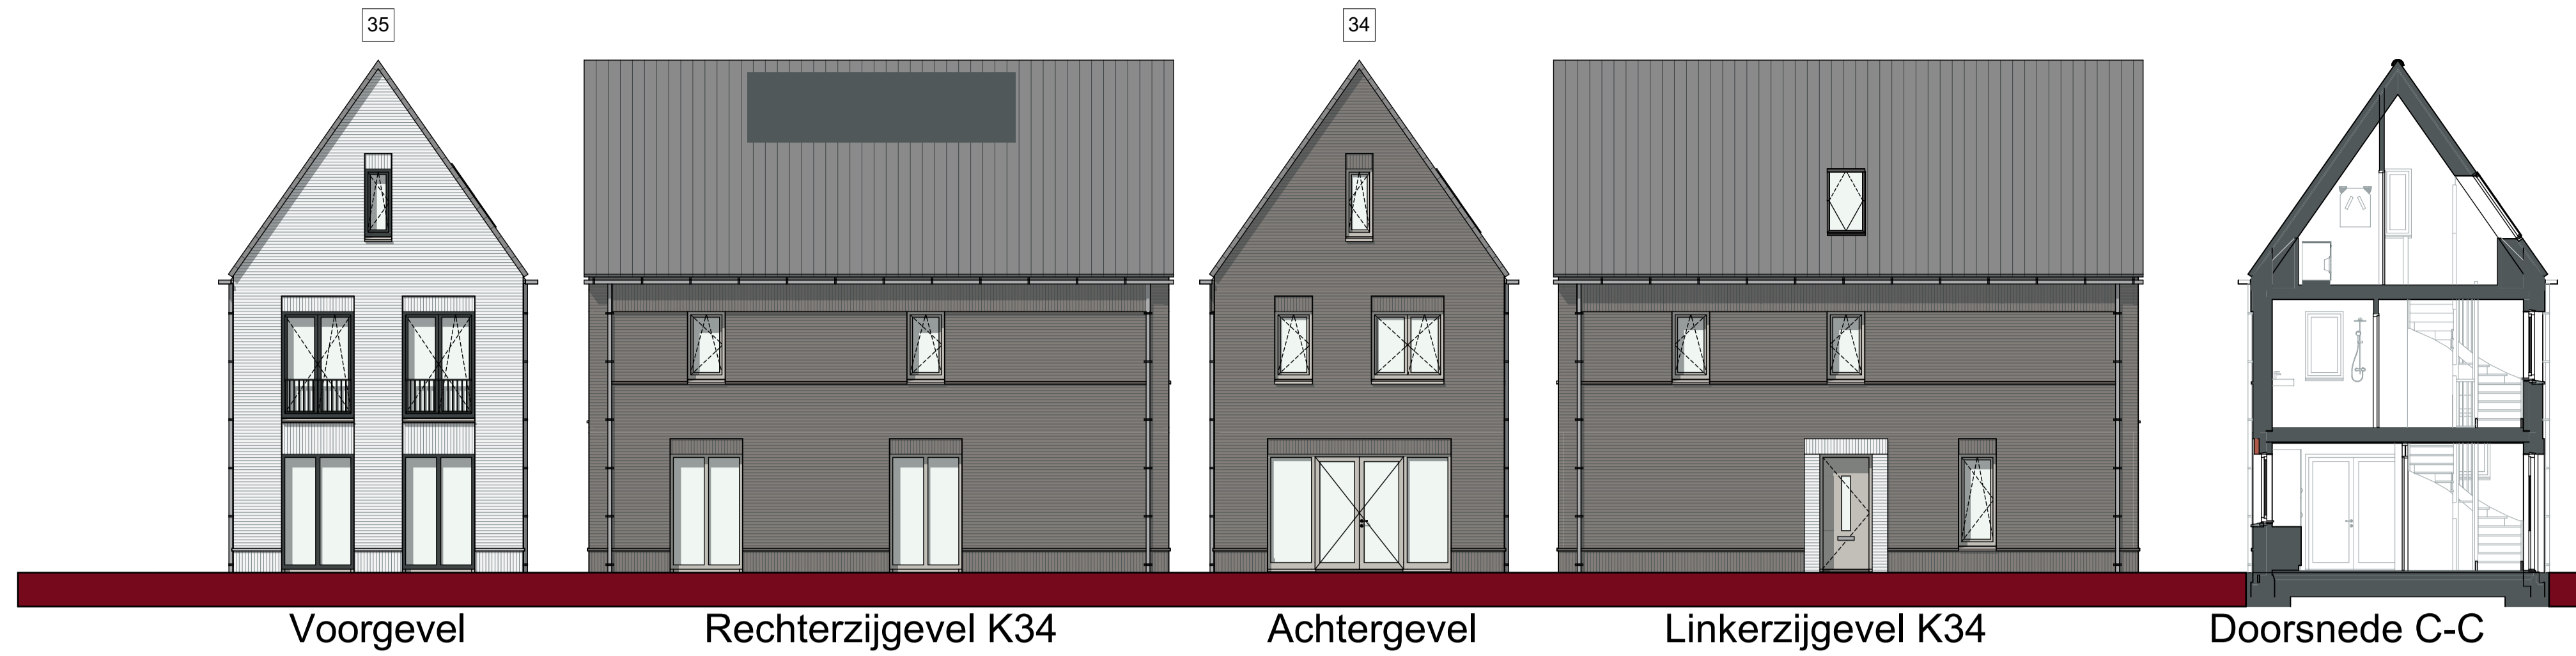

Voorgevel

Rechterzijgevel K34

Achtergevel

Linkerzijgevel K34

Doorsnede C-C

RENVOOI KEUKEN

- 2x tweevoudige w.c.d. voor algemeen gebruik 1100+
- 1x enkelvoudige w.c.d. voor afzuigkap met verlichting
- 1x enkelvoudige w.c.d. voor koelkast/vriezer
- 1x loze leiding tbv vaatwasser
- 1x enkelvoudige w.c.d. voor combi-magnetron
- 1x loze leiding tbv boiler / Quoooker
- 1x 3-fase kookgroep (perilex aansluiting)

Exacte plaats (x-y-z richting) volgens nadere opgave keuken leverancier

RENVOOI BADKAMER & TOILET

- water +riool aansluitingen
- X-Y richting volgens nadere opgave tekening badkamer leverancier
- Z-richting in basis 100mm bk peil afgedopt.

-hoogte smeervloer tot bovenkant vloerverwarming
-douchehoek wordt gespaard (smeervloer) conform badkamer tekening (douchehoek wordt niet voorzien van vloerverwarming)

MONTAGE HOOGTES

- Schakelaars :1050mm + P
- Wandcontactdozen, data (utp) : 300mm + P
- Wandlichtpunten buiten :2200mm + P
- Wandlichtpunten binnen :2200mm + P
- Thermostaat (th) / ruimteregeling (rr): :1500mm + P


RENVOOI INSTALLATIES

- * positie installaties, aantal leidingschachten en ventilatiepunten riolering zijn indicatief weergegeven
- * specificatie installaties conform BENG-berekening
- * bij aanduiding techniek worden onderstaande componenten verstaan

- opstelplaats warmteterugwinunit (WTW)
- Warmtepomp

RENVOOI VENTILATIE

- mechanische afvoer
- mechanische toevoer

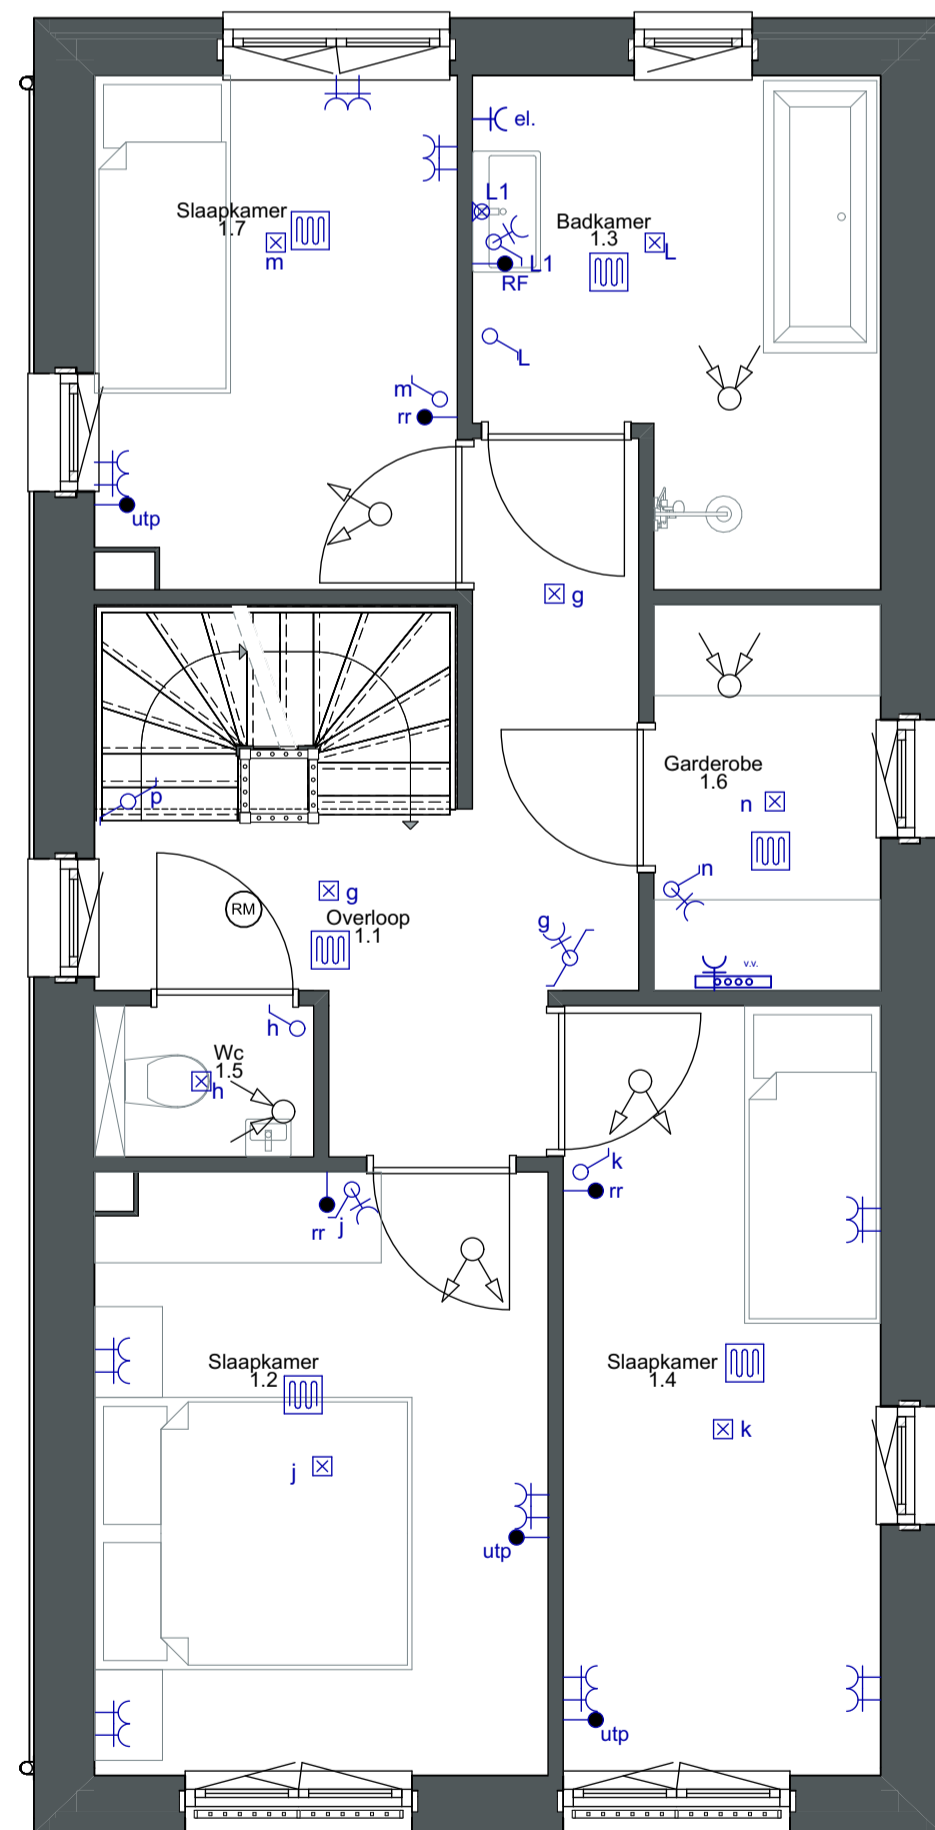

1e verdieping

RENVOOI ELEKTRA

- LET OP t.p.v. woningscheidendewand wandcontactdozen. Niet tegenover elkaar plaatsen i.v.m. geluidstek, maar met een tussenruimte van min. 300 mm

centraaldoos

bedrade aansluiting in doos

- utp : data aansluiting (dubbele aansluiting)
- th : thermostaat
- rr : ruimteregeling vloerverwarming
- RF : bediening wtw (zie BENG) draadloos

loze leiding in doos v.z.v. blind afdekraam

signaal bel

bel drucker

enkele wandcontactdoos

dubbele wandcontactdoos (hor. geplaatst)

dubbele wandcontactdoos (opbouw)

wandlichtpunt (excl. armatuur)

wandlichtpunt waterdicht (incl. armatuur):K1-12 (excl. armatuur):K13-43

schakelaar

schakelaar + wandcontactdoos (hor. geplaatst)

wisselschakelaar

vloerverwarming verdeler

elektrische radiator aansluiting (1200 watt)


vorstvrije buitenkraan met afvoerputje

loze mantelbuis Ø75mm. vanaf meterkast

omvormer PV-panelen

vloerverwarming (en koeling)

rookmelder NEN2555

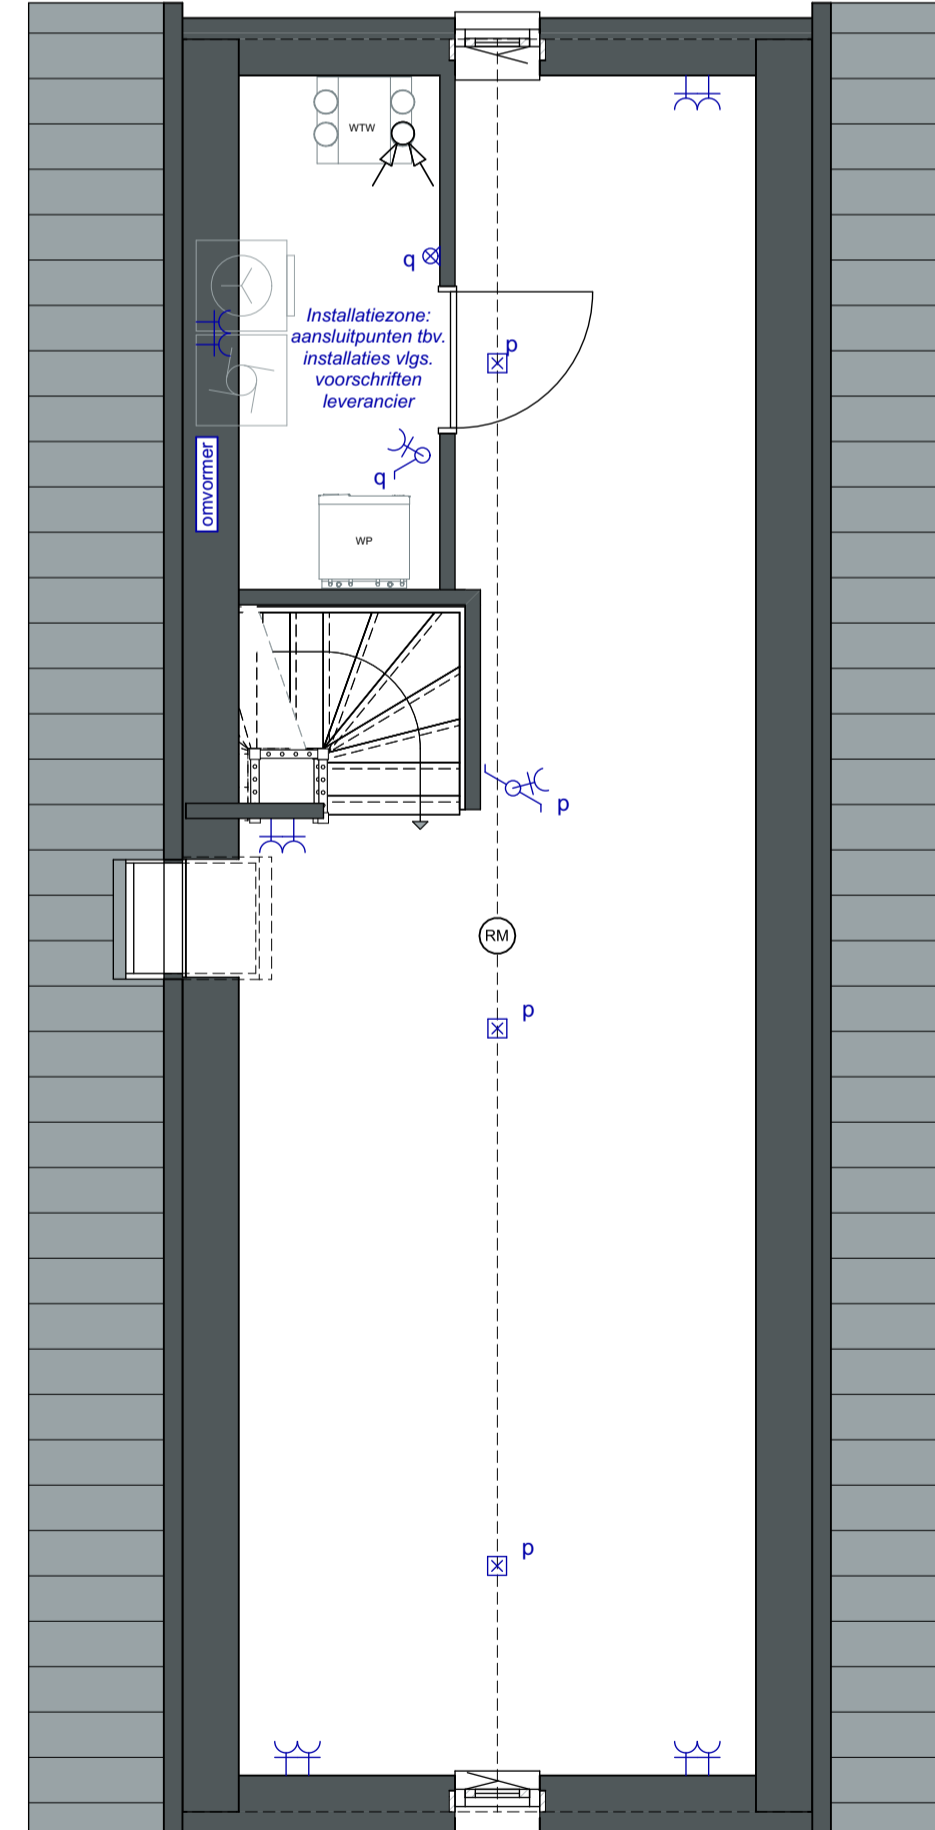

2e Verdieping


RENVOOI KOPERS

De maatvoering op tekening is indicatief en kan afwijken, maten in millimeters.

Indien maatvoering tussen wanden is aangegeven, is geen rekening gehouden met enige wandafwerking, zoals spuit- of stucwerk.

De netto bruikbare maten bij oplevering kunnen een aantal centimeters van de genoemde bruto maten afwijken.

X-richting= lengte
Y-richting= breedte
Z-richting = hoogte

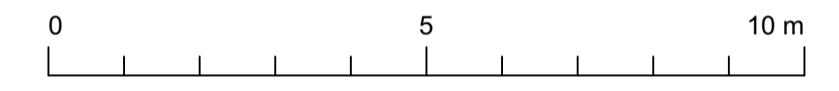

SCHAAL GEVELS 1:100



SCHAAL PLATTEGRONDEN 1:50




Situatie schaal 1:1000

keeris architecten

Dijk 14 5521 AX Eersel

T: 0497-514480

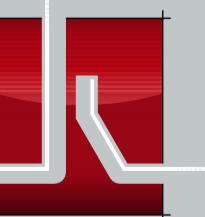

Bakel Herelaef

Kavel 34