

Type B3


Begane grond Type B3
schaal 1:50



Aan alle plattegronden is onze uiterste zorg besteed om u een zo goed mogelijke indruk van het eindresultaat te geven. U kunt er geen rechten aan ontleen. Daarvoor verwijzen wij u naar de bouwkundige tekeningen en de verkoopstukken.

Type B3

Eerste verdieping Type B3
schaal 1:50

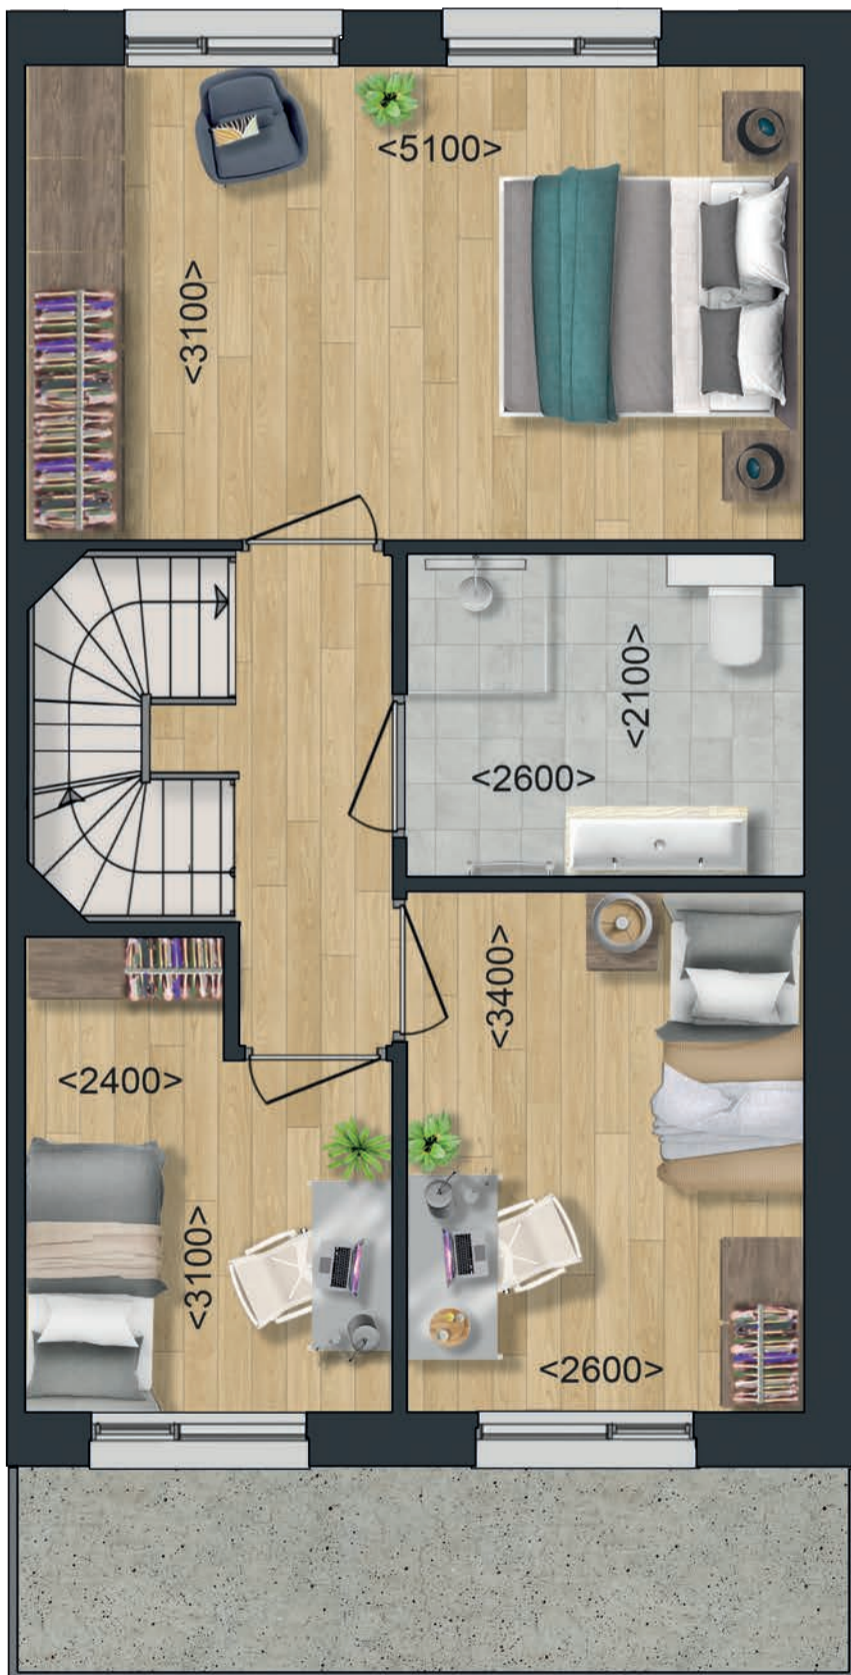

Aan alle plattegronden is onze uiterste zorg besteed om u een zo goed mogelijke indruk van het eindresultaat te geven. U kunt er geen rechten aan ontleen. Daarvoor verwijzen wij u naar de bouwkundige tekeningen en de verkoopstukken.

Type B3

Tweede verdieping Type B3
schaal 1:50

