


Type B2

Begane grond Type B2
schaal 1:50



Type B2

Eerste verdieping Type B2
schaal 1:50

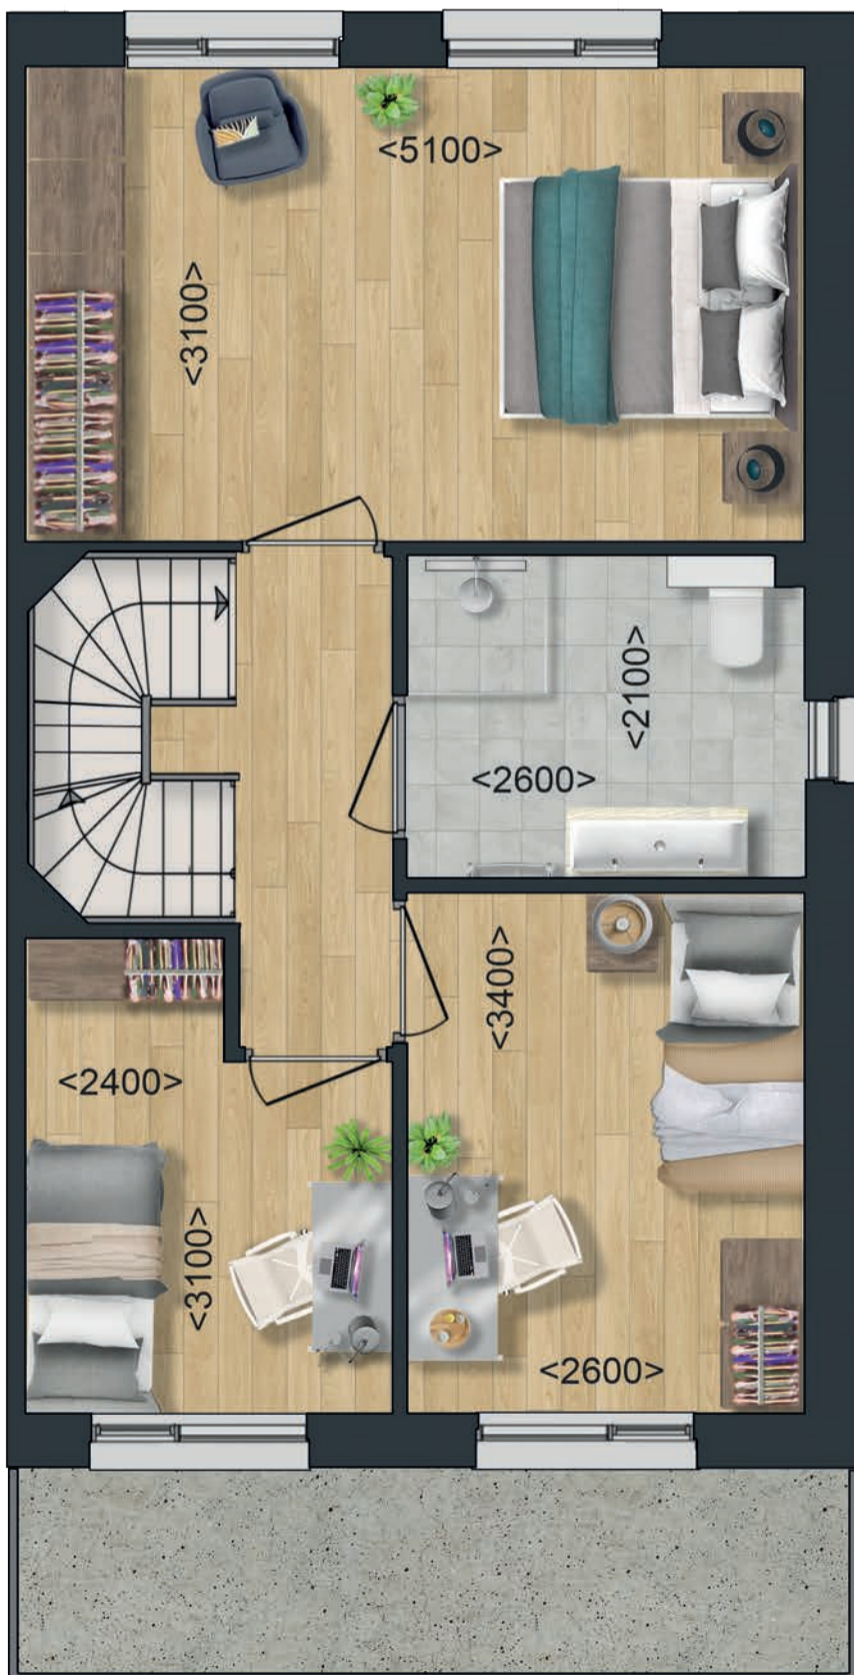

Aan alle plattegronden is onze uiterste zorg besteed om u een zo goed mogelijke indruk van het eindresultaat te geven. U kunt er geen rechten aan ontleen. Daarvoor verwijzen wij u naar de bouwkundige tekeningen en de verkoopstukken.

Type B2

Tweede verdieping Type B2
schaal 1:50

