


Type  
C1S  
(C1 gespiegeld)

Begane grond Type C1S  
schaal 1:50



Aan alle plattegronden is onze uiterste zorg besteed om u een zo goed mogelijke indruk van het eindresultaat te geven. U kunt er geen rechten aan ontleen. Daarvoor verwijzen wij u naar de bouwkundige tekeningen en de verkoopstukken.

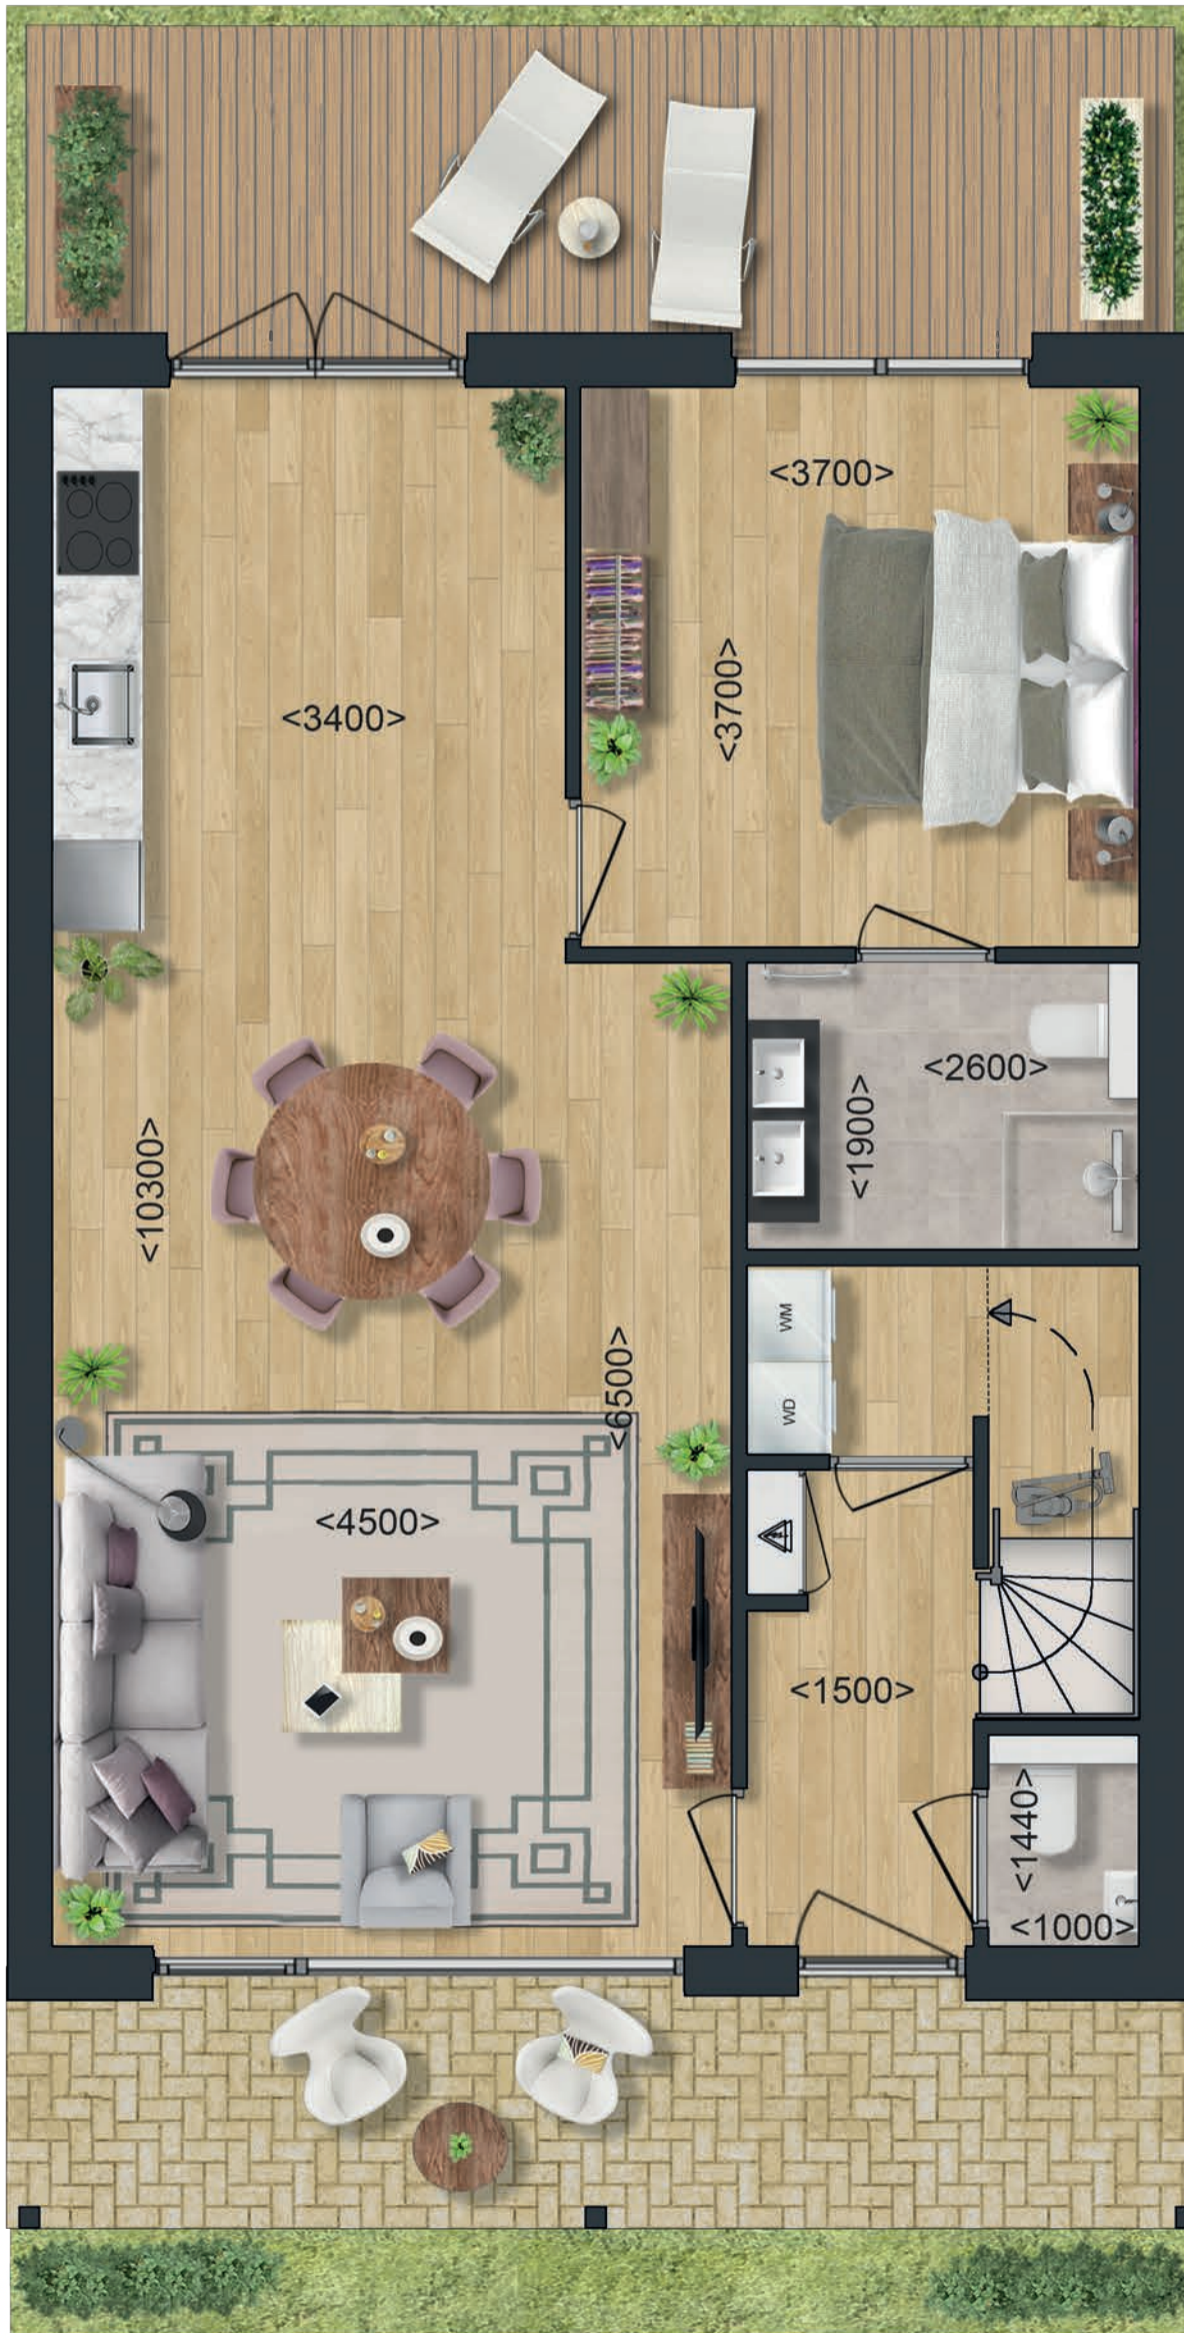

Type  
C1S  
(C1 gespiegeld)

Eerste verdieping Type C1S  
schaal 1:50

