


Type C1


Begane grond Type C1
schaal 1:50

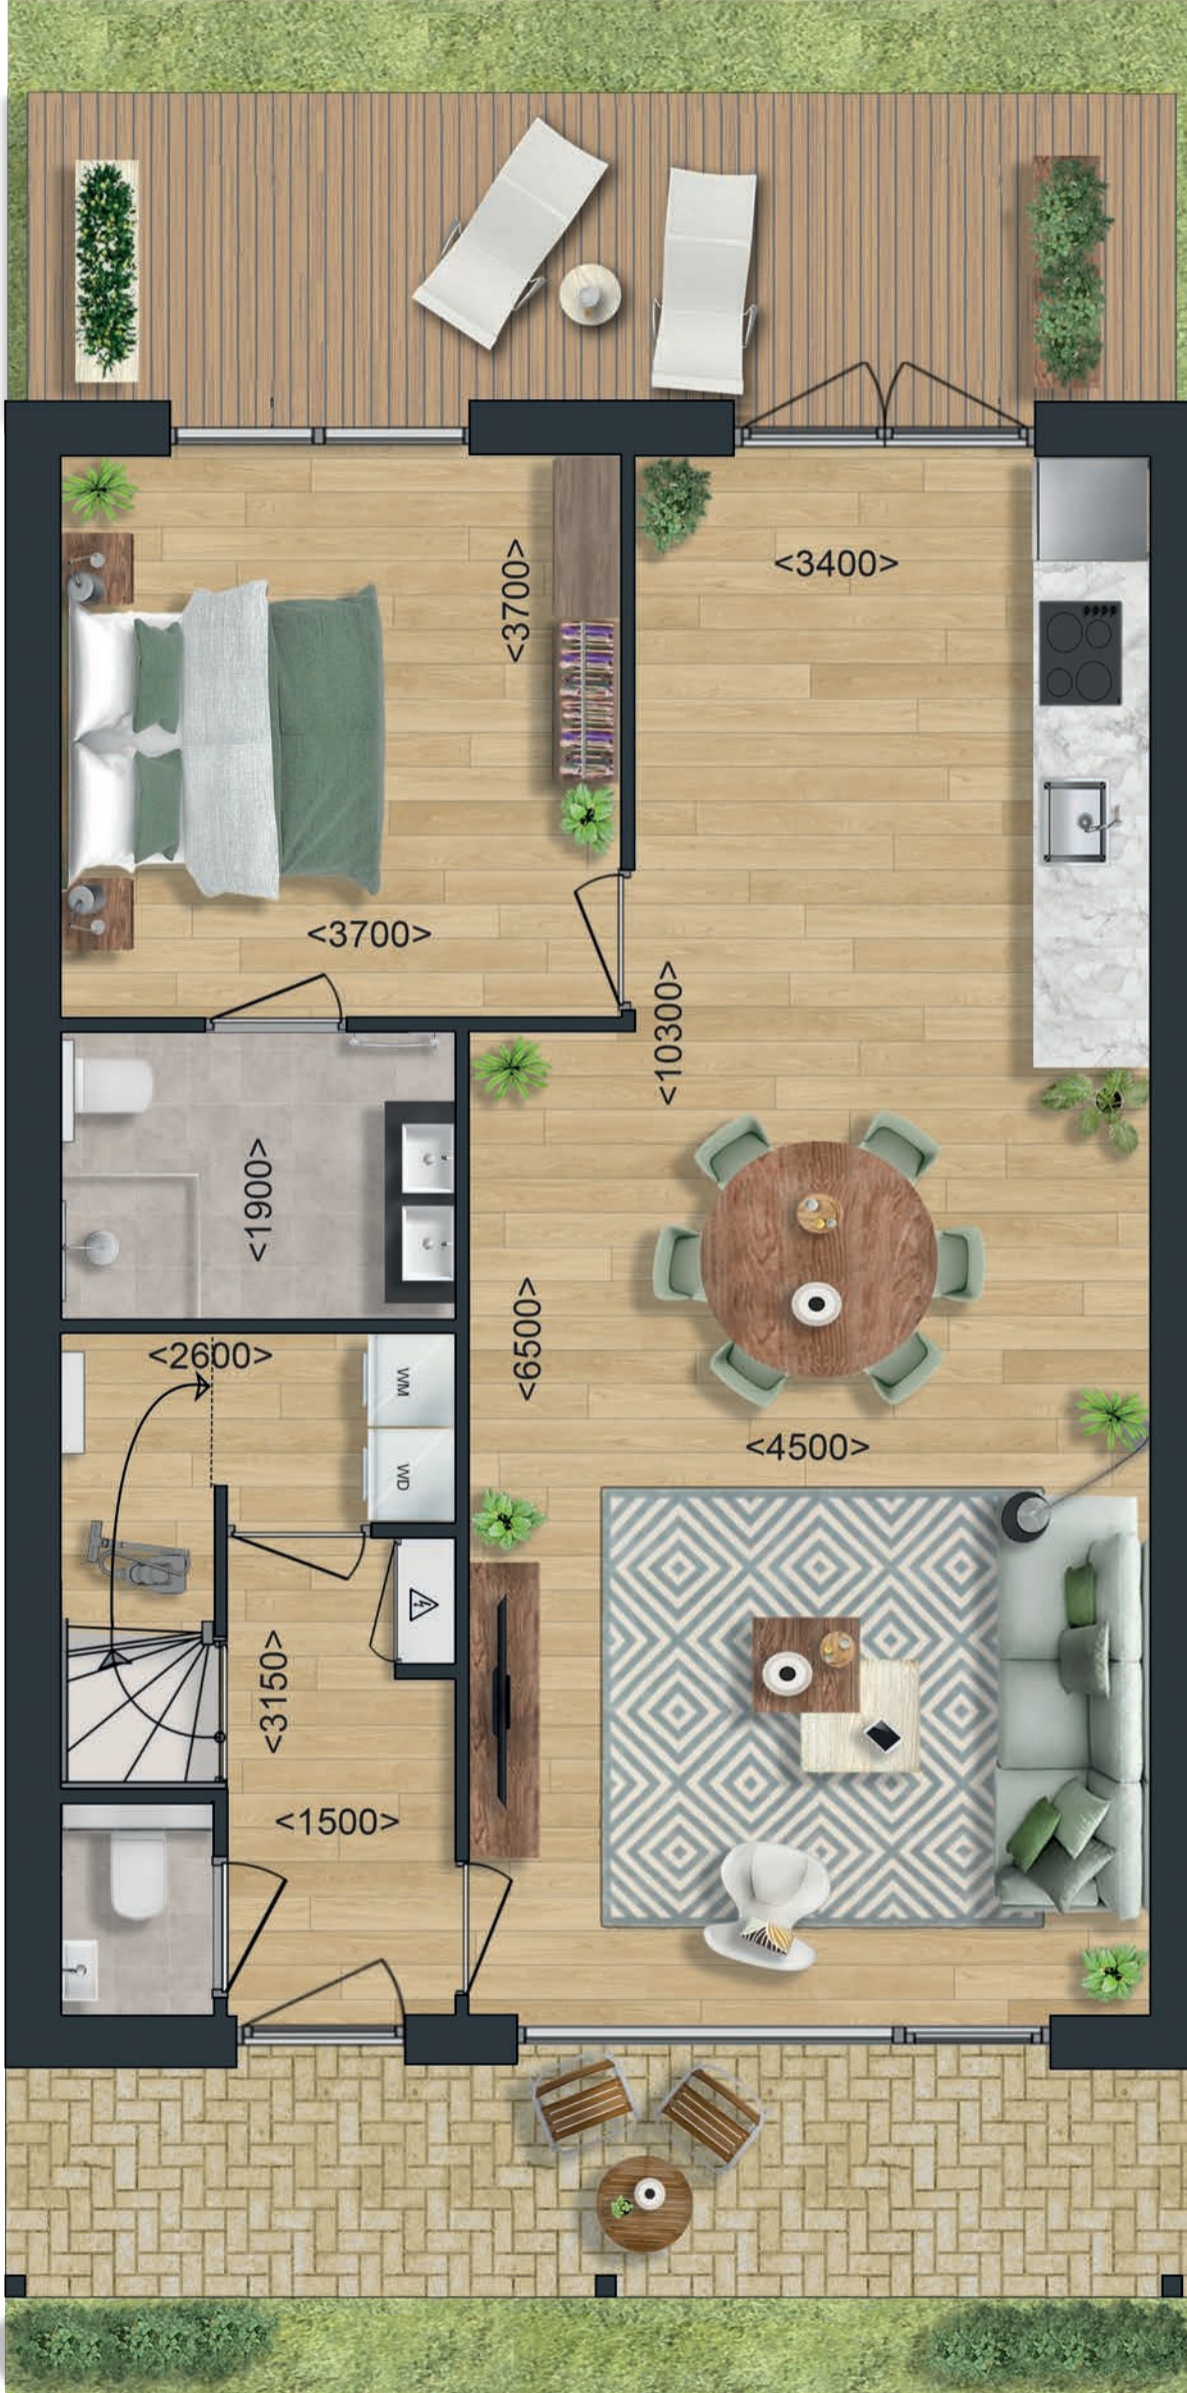

Aan alle plattegronden is onze uiterste zorg besteed om u een zo goed mogelijke indruk van het eindresultaat te geven. U kunt er geen rechten aan ontleen. Daarvoor verwijzen wij u naar de bouwkundige tekeningen en de verkoopstukken.

Type C1

Eerste verdieping Type C1
schaal 1:50

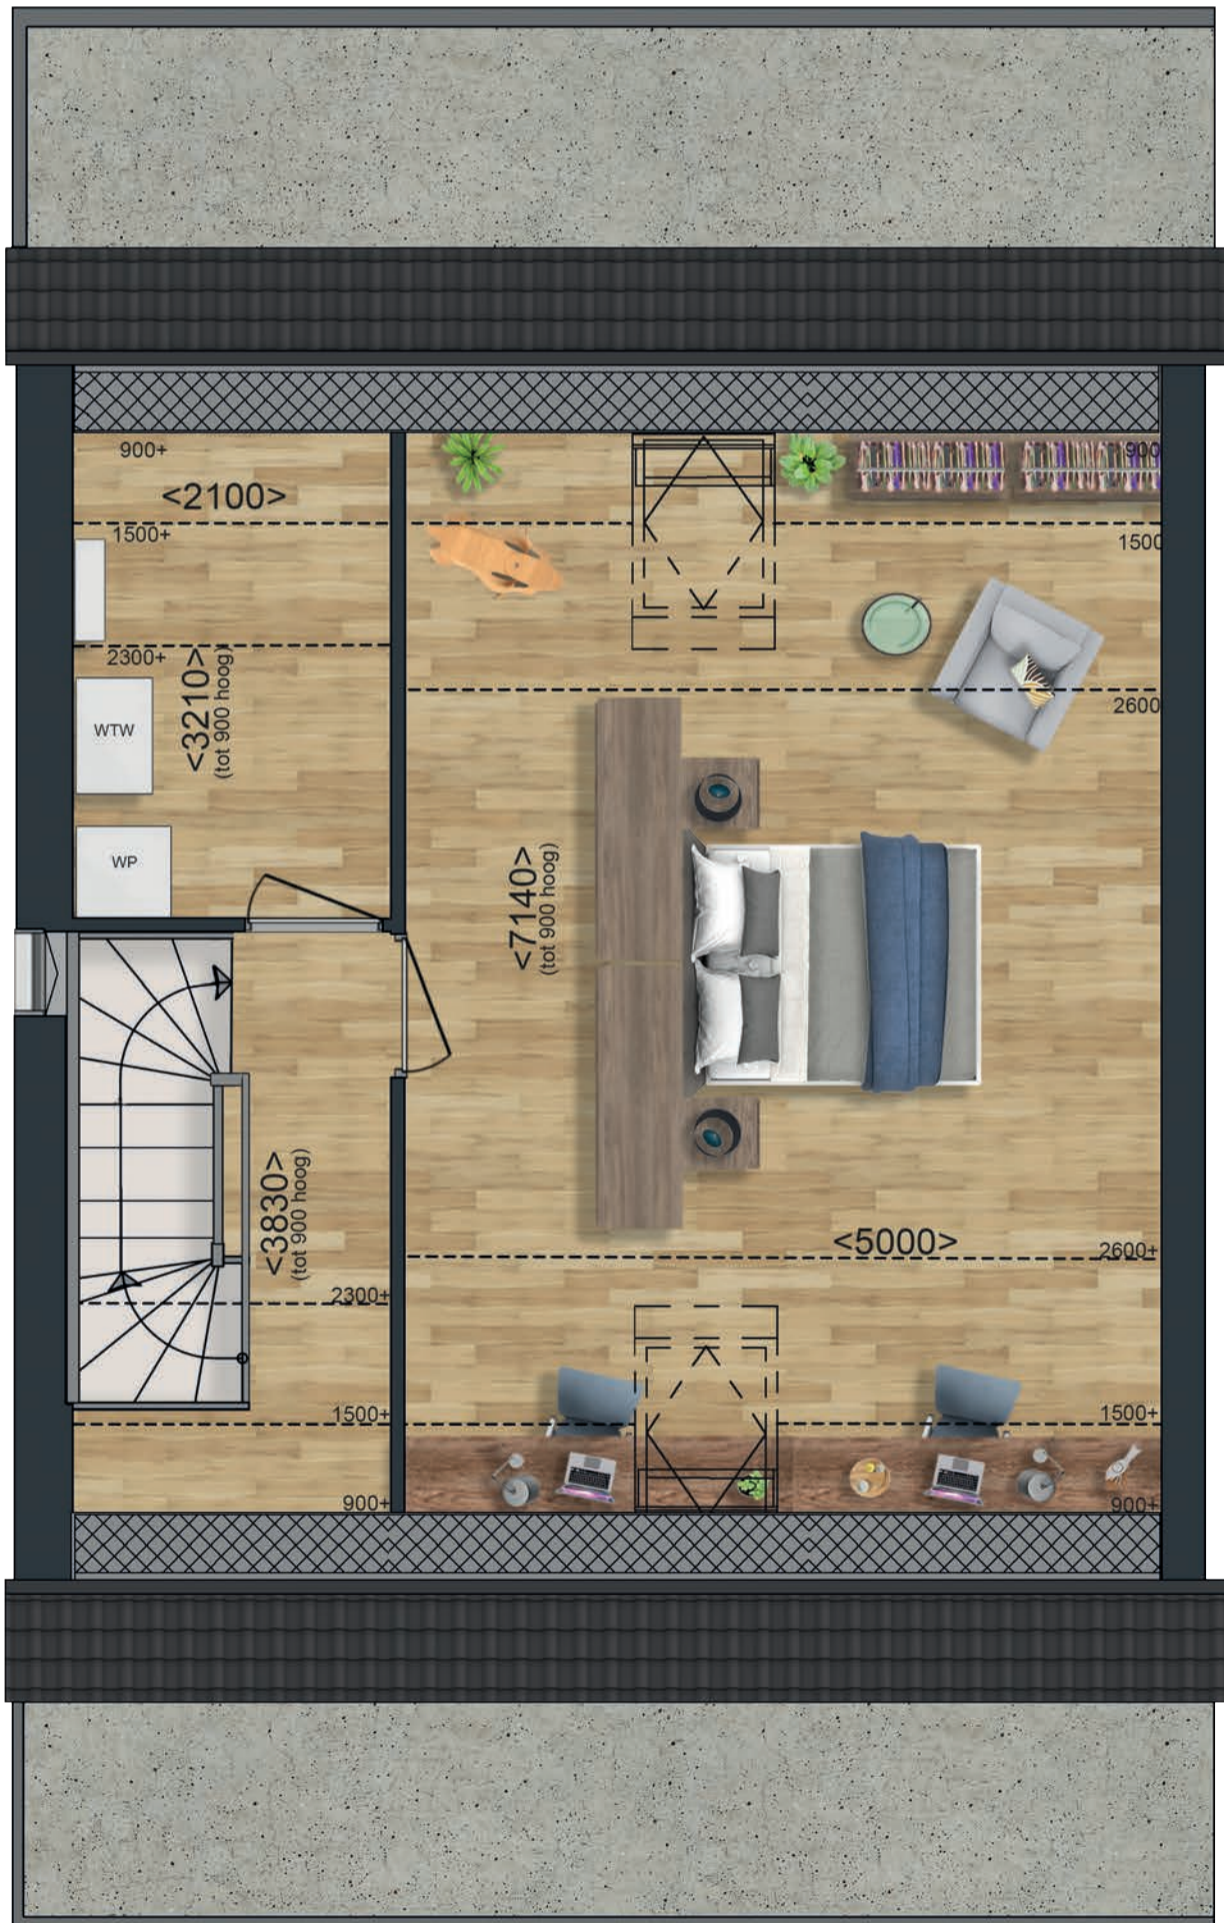

Aan alle plattegronden is onze uiterste zorg besteed om u een zo goed mogelijke indruk van het eindresultaat te geven. U kunt er geen rechten aan ontleen. Daarvoor verwijzen wij u naar de bouwkundige tekeningen en de verkoopstukken.