


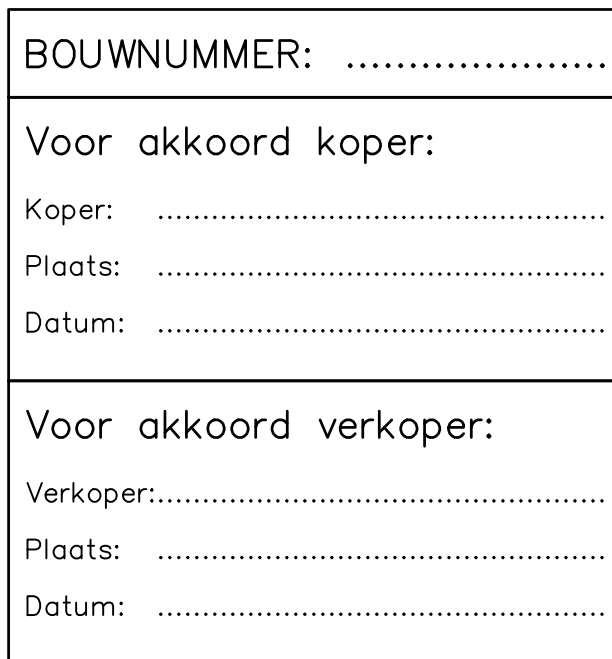

0	02-07-2020	1e uitgave	SF
Rev.:	Datum:	Omschrijving:	Get.:
Project: 's Gravendeel, 10 appartementen			
I.o.v.: Prohuis Vastgoed			
Betreft: Plattegrond – Bouwnummer 2			
VAN DEN NIEUWENDIJK BOUW BV		Hinder 1 3251 NK Stellendam tel.: 0187 – 491739 info@vdenbouw.nl	
Formaat: A3 Schaal: 1: 50 Werknr.: 2326		Bladnr.: 2326-KT-BG-B02	