


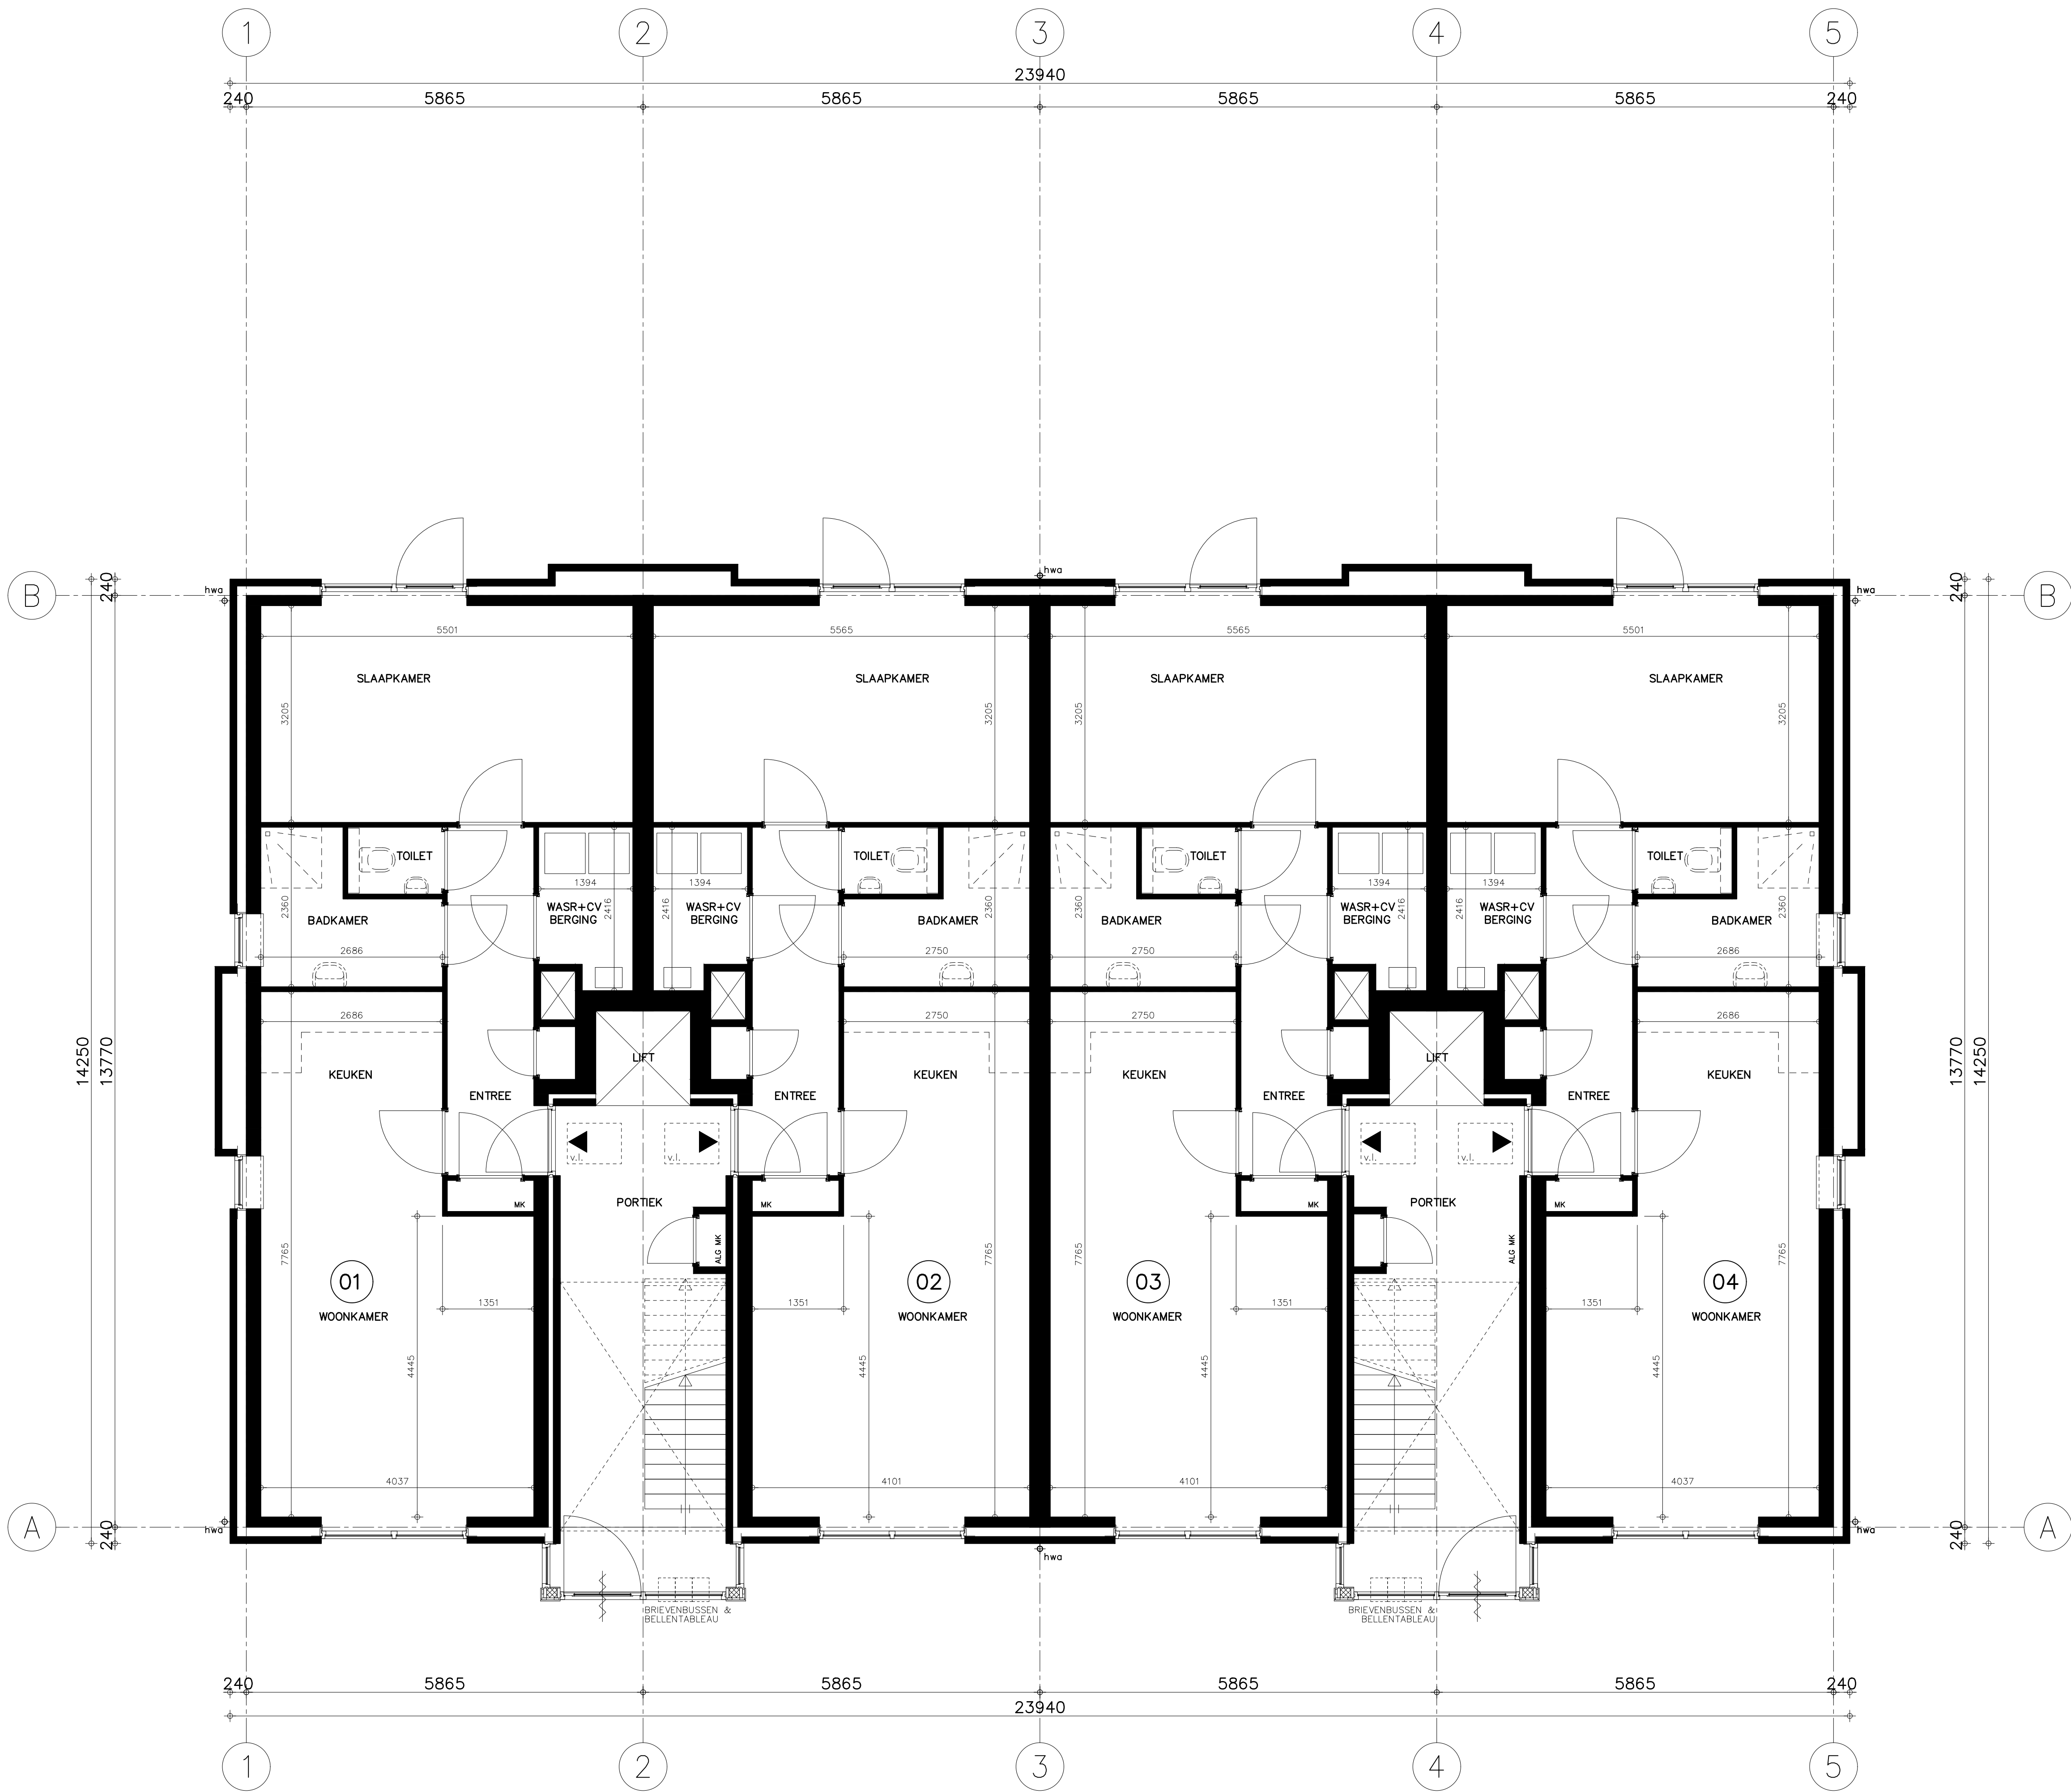

BOUWNUMMER:

Voor akkoord koper:

Koper:

Plaats:

Datum:

Voor akkoord verkoper:

Verkoper:.....

Plaats:

Datum:



INVEST PLANONTWIKKELING BOUWMANAGEMENT			
0	02-07-2020	VOOR COMMENTAAR	J.A.
Rev:	Datum:	Omschrijving:	Get.:
Project: 10 appartementen te 's Gravendeel			
i.o.v.: Prohuis Vastgoed			
Betreft: Plattegrond – Begane grond			
VAN DEN NIEUWENDIJK BOUW BV		Hinder 1 3251 NK Stellendam tel.: 0187 – 491739 info@vdbouw.nl	Formaat: A1 Schaal: 1: 50 Werknr.: 2326
Bladnr.:			V01A