




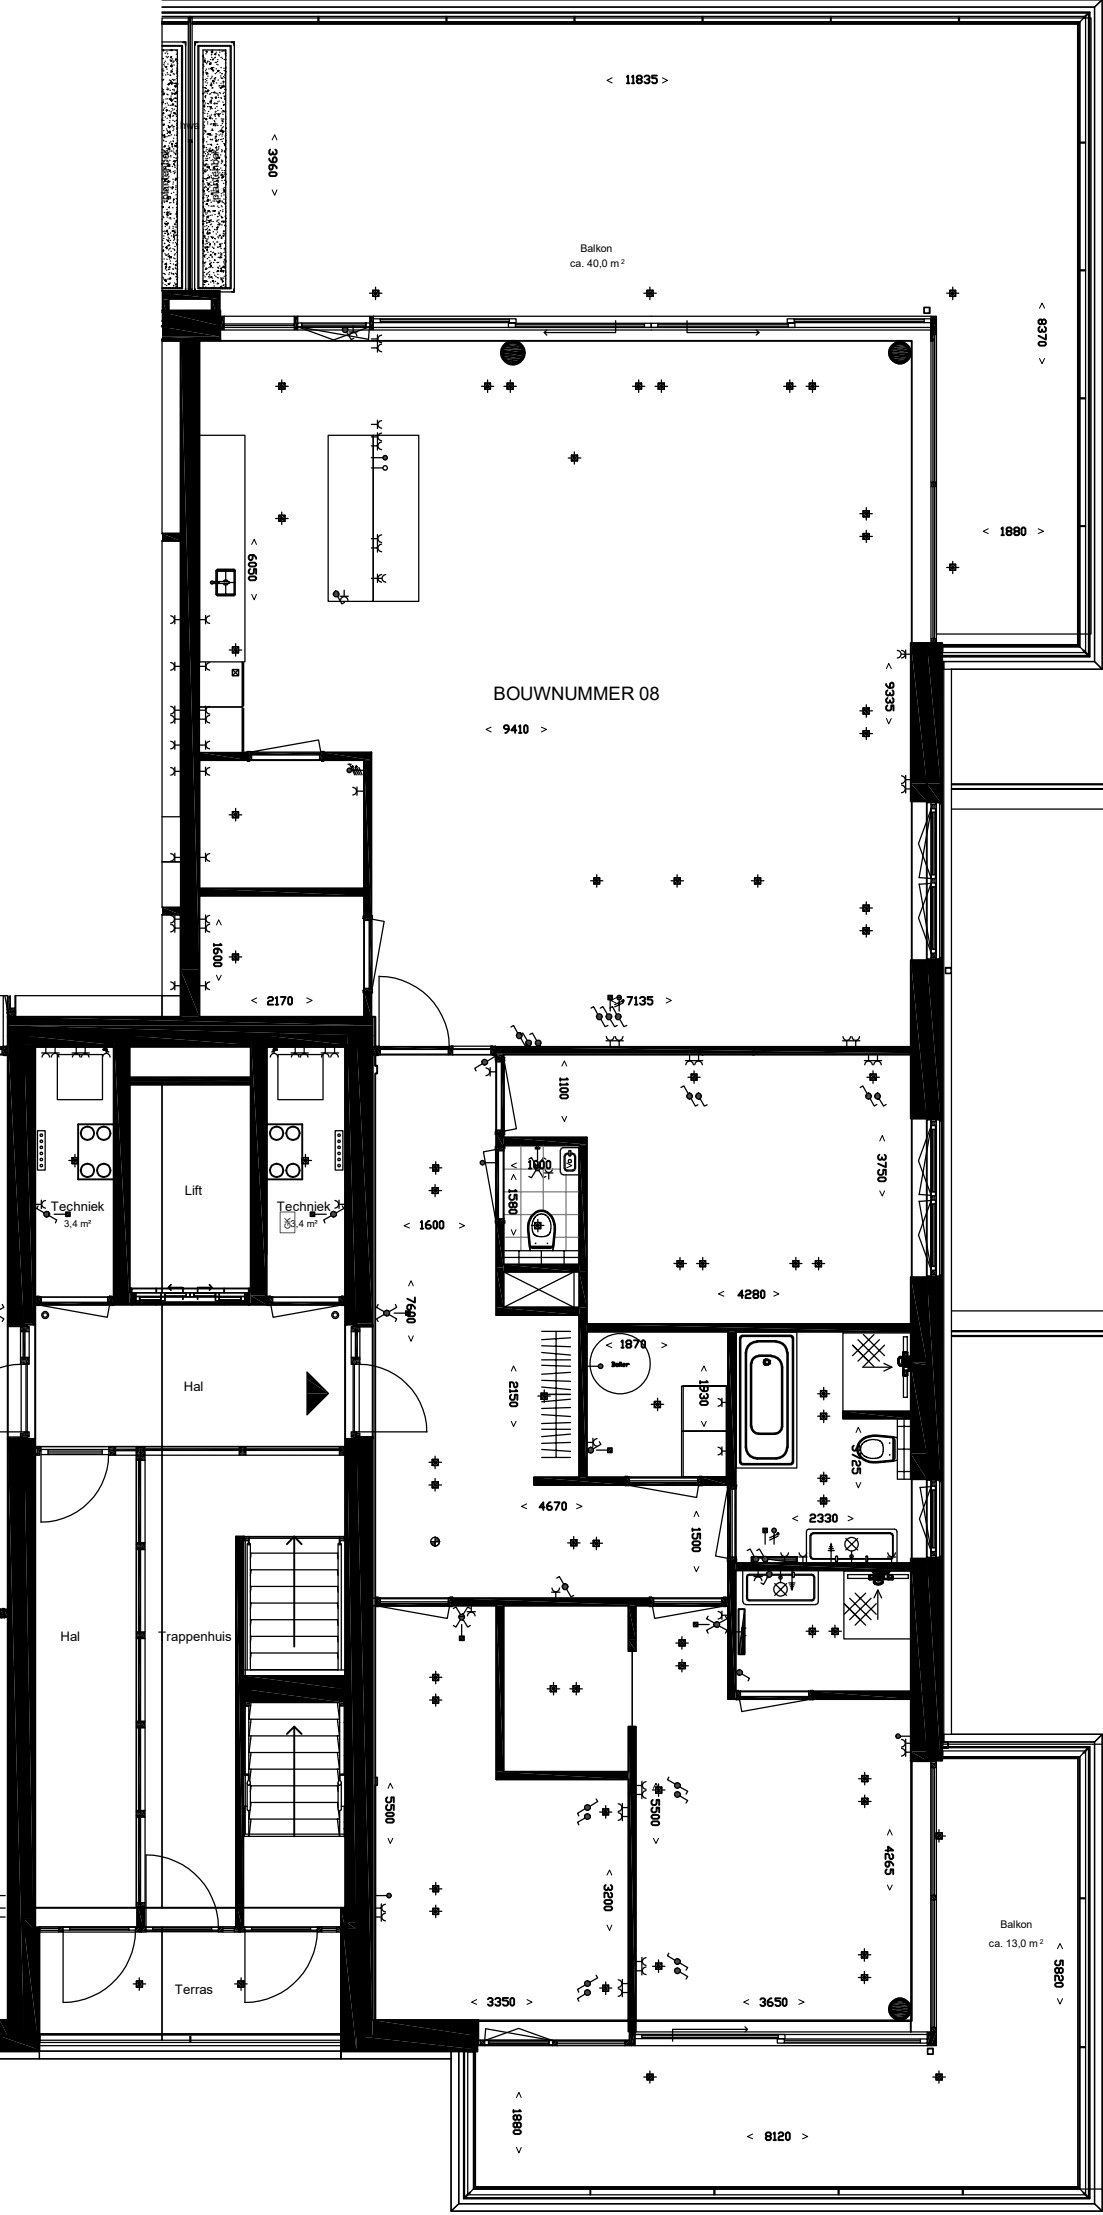

Tweede verdieping, 6200+P
1 : 50

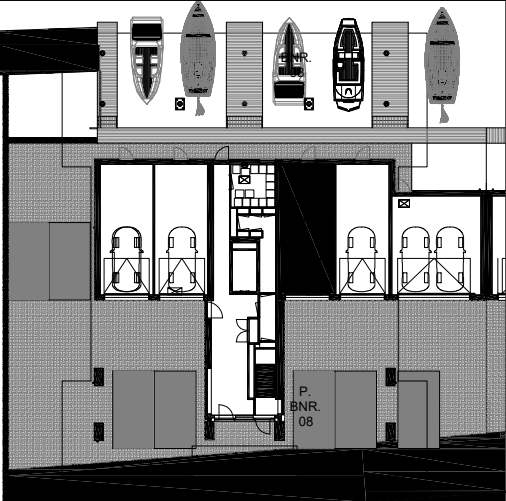

Begane grond, P=0

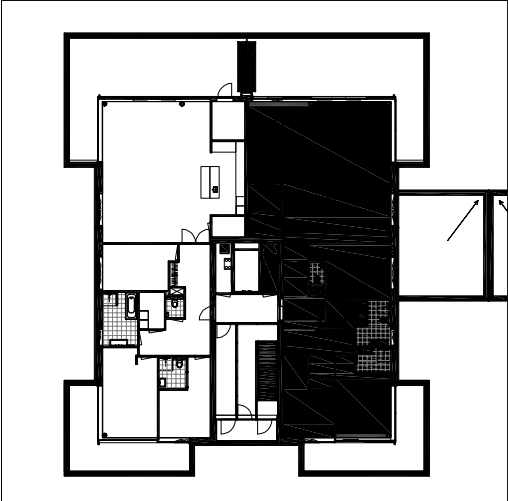

Tweede verdieping, 6200+P

RENNOOI:

Algemeen

- entree
- schacht
- niet aanpasbare wanden
- loopdeur

Installatie(s)

- hemelwaterafvoer
- verdelers vloerverwarming
- plafondventiel toevoer
- plafondventiel afvoer
- elektrische radiator
- opstelplaats wasmachine en wasdroger
- WP
- warmtepomp

Elektra & verlichting

- enkelvoudige wandcontactdoos
- dubbelvoudige wandcontactdoos
- enkelvoudige schakelaar
- serieschakelaar
- wisselschakelaar
- plafond lichtpunt / centraaldoos inbouw
- wandlichtpunt binnen
- rookmelder tegen plafond volgens NEN 2555
- onbedrade aansluiting
- bedrade aansluiting tbv. kamerthermostaat
- schel
- beldrukker

Hoogtes (in geval van toepassing)

Omschrijving

Deurbel	1500+
Onbedrade leiding verblijfsruimten	300+
Schakelmateriaal	1050+
Thermostaat	1500+
CO2 sensor	1500+
Wandlichtpunten binnen	2100+
Wandcontactdozen verblijfsruimten	300+
Wandcontactdozen elektrische radiator	300+
Wandcontactdoos badkamer	1050+
Wandcontactdoos wasmachine	900+
Wandcontactdoos droger	900+

Afkortingen installaties

th	thermostaat
co2	co2 sensor
mv	mechanische ventilatie
vv	verdelers vloerverwarming
wtw	warmterugwinning unit
er	elektrische radiator
kk	koellast
afz	afzuigkap
per	perilex
vw	vaatwasser
LL	loze leiding
RV	relatieve vochtigheid

Keuken

Keukenindeling conform keukenleverancier.

Badkamer

Badkamerindeling conform badkamerleverancier.

Zonwering


Optie screens aan de buitengezijde, mits wordt voldaan aan randvoorwaarden, zie tekening DO-830.
Merk: Renson. Kleur aluminium zonwering: RAL 7021 (zwart grijs). Kleur screen: N-3001 (donkergrijs).

Rolluiken


Optie rolluiken. Merk: Renson. Kleur: RAL 7021 (zwart grijs).

Standaard plattegrond met elektra

Gewenste elektra e.d. door E+W installateur in te tekenen

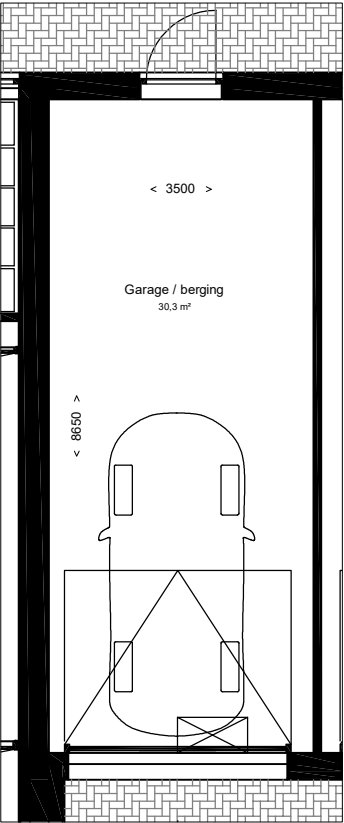

Begane grond, P=0
1 : 50

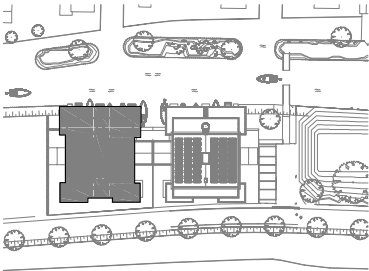

concept

De inrichting van het openbare gebied en de ingetekende omringende bebouwing kunnen bij de realisatie afwijken van de impressie. De tekeningen hebben geen juridische werking, zodat er geen rechten aan kunnen worden ontleend. Wij behouden ons het recht voor, zonder voorafgaande kennisgeving wijzigingen en correctie aan te brengen in deze documentatie, op de wijze en op het moment dat wij dit geschikt achten.

PROJECT:
De Rietkraag, Verlengde Poelkade te
's-Gravenzande

ONDERDEEL:
Woningplattegrond BNR 08

PROJECT NR:
2016A045

TEK. NR:
MA-108

FORMAAT:
A1

GET:
MV

SCHAAL:
1:50

DATUM:
30-05-2023

WUZ:

DATUM: