
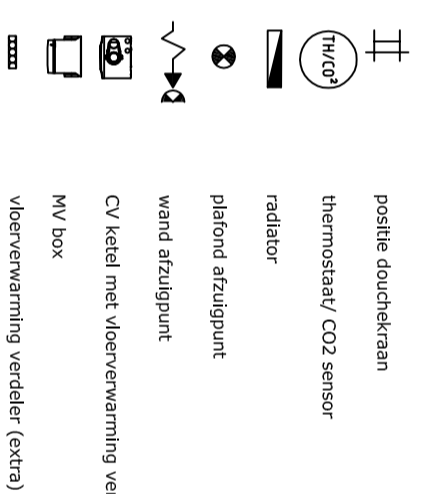
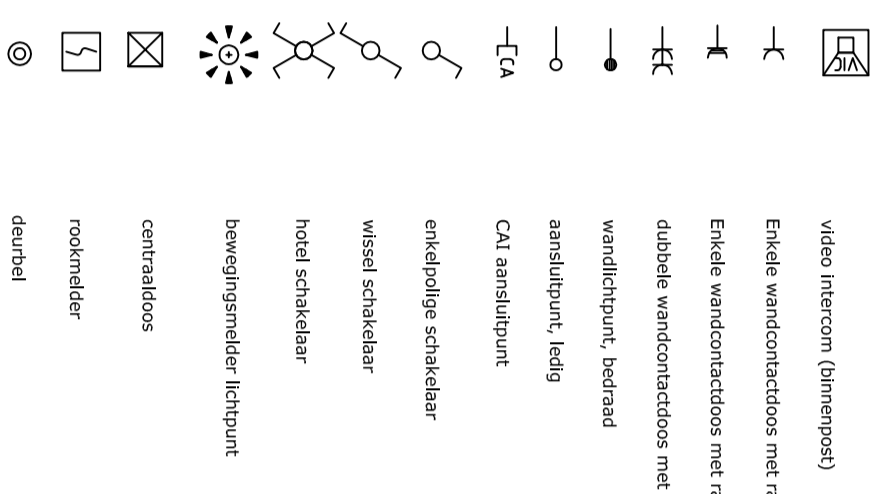


De maten zijn theoretische maten en kunnen in de praktijk afwijken. De exacte maten dienen in het werk te worden nagemeten

Bouwnummer 11

Opdrachtgever	Bot Bouw	Status	Definitief
Referentie	42703	Getekend	TWT
Schaal	1 : 50	Datum	31-03-2017
Afmeting	A2	Projectnummer	38220
Projectstatus	Koperscontract	Tekeningnummer	TO 52.4.1.01.011a.01
Project	23 Appartementen Friesebocht	Editie	
Tekening	Koperscontract - BWNR 11 plattegrond 1e verdieping		

Kalkovensweg 2
 Postbus 405
 1800 AK Alkmaar
 T 072 515 16 44
 F 072 515 16 35
 Info@leuwenkamp.nl
 www.leuwenkamp.nl

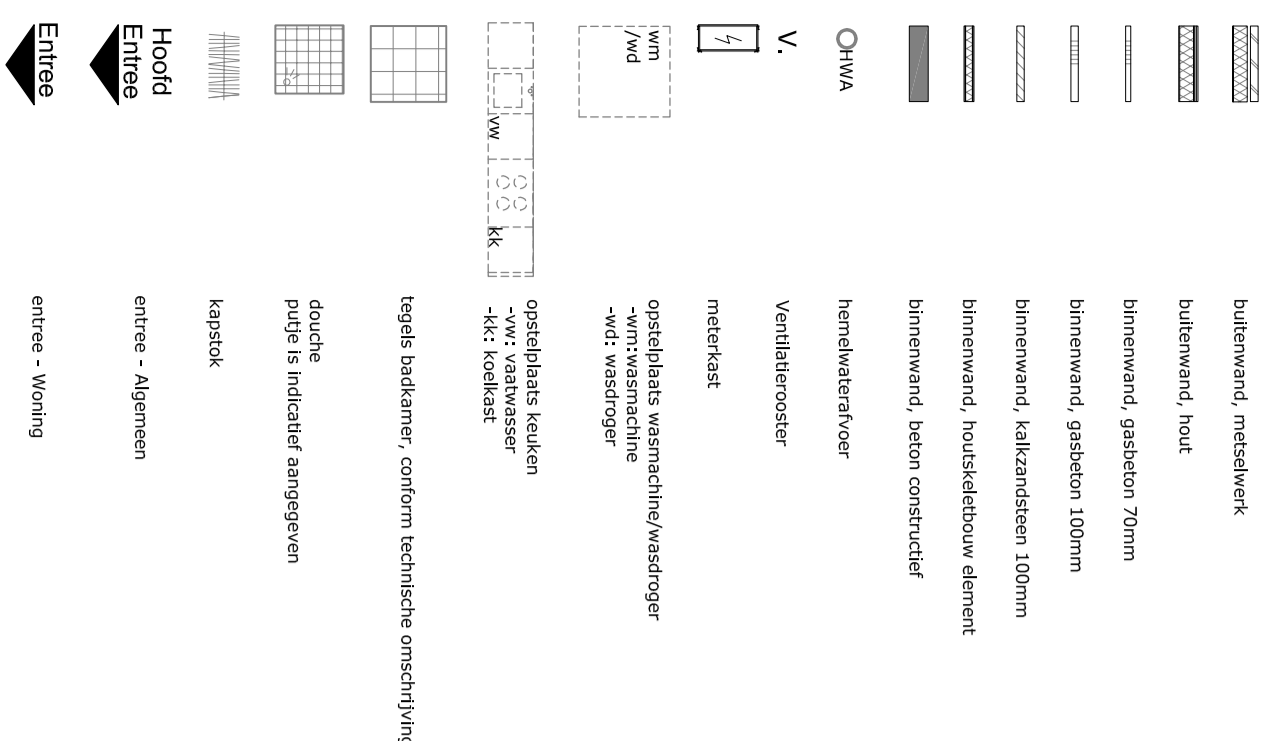

Tekeningnummer	Naam	Datum	Formaat
52.4.1.01	Koperscontract - Renvool	31-03-2017	A3
52.4.1.01.001a.00	Koperscontract - BWNR 01 plattegrond begane grond	31-03-2017	A2
52.4.1.01.002a.00	Koperscontract - BWNR 02 plattegrond begane grond	31-03-2017	A2
52.4.1.01.003a.00	Koperscontract - BWNR 03 plattegrond begane grond	31-03-2017	A2
52.4.1.01.004a.00	Koperscontract - BWNR 04 plattegrond begane grond	31-03-2017	A2
52.4.1.01.006a.00	Koperscontract - BWNR 05 plattegrond begane grond	31-03-2017	A2
52.4.1.01.007a.00	Koperscontract - BWNR 06 plattegrond begane grond	31-03-2017	A2
52.4.1.01.008a.00	Koperscontract - BWNR 07 plattegrond begane grond	31-03-2017	A2
52.4.1.01.009a.01	Koperscontract - BWNR 08 plattegrond begane grond	31-03-2017	A2
52.4.1.01.010a.01	Koperscontract - BWNR 09 plattegrond 1e verdieping	31-03-2017	A2
52.4.1.01.011a.01	Koperscontract - BWNR 10 plattegrond 1e verdieping	31-03-2017	A2
52.4.1.01.012a.01	Koperscontract - BWNR 11 plattegrond 1e verdieping	31-03-2017	A2
52.4.1.01.013a.01	Koperscontract - BWNR 12 plattegrond 1e verdieping	31-03-2017	A2
52.4.1.01.014a.01	Koperscontract - BWNR 13 plattegrond 1e verdieping	31-03-2017	A2
52.4.1.01.015a.01	Koperscontract - BWNR 14 plattegrond 1e verdieping	31-03-2017	A2
52.4.1.01.016a.01	Koperscontract - BWNR 15 plattegrond 1e verdieping	31-03-2017	A2
52.4.1.01.016a.02	Koperscontract - BWNR 16 plattegrond 2e verdieping	31-03-2017	A2
52.4.1.01.017a.02	Koperscontract - BWNR 17 plattegrond 2e verdieping	31-03-2017	A2
52.4.1.01.018a.02	Koperscontract - BWNR 18 plattegrond 2e verdieping	31-03-2017	A2
52.4.1.01.018a.03	Koperscontract - BWNR 18 plattegrond 3e verdieping	31-03-2017	A2
52.4.1.01.019a.02	Koperscontract - BWNR 19 plattegrond 2e verdieping	31-03-2017	A2
52.4.1.01.019a.03	Koperscontract - BWNR 19 plattegrond 3e verdieping	31-03-2017	A2
52.4.1.01.020a.02	Koperscontract - BWNR 20 plattegrond 2e verdieping	31-03-2017	A2
52.4.1.01.020a.03	Koperscontract - BWNR 20 plattegrond 3e verdieping	31-03-2017	A2
52.4.1.01.021a.02	Koperscontract - BWNR 21 plattegrond 2e verdieping	31-03-2017	A2
52.4.1.01.021a.03	Koperscontract - BWNR 21 plattegrond 3e verdieping	31-03-2017	A2
52.4.1.01.022a.02	Koperscontract - BWNR 22 plattegrond 2e verdieping	31-03-2017	A2
52.4.1.01.022a.03	Koperscontract - BWNR 22 plattegrond 3e verdieping	31-03-2017	A2
52.4.1.01.023a.02	Koperscontract - BWNR 23 plattegrond 2e verdieping	31-03-2017	A2
52.4.1.01.023a.03	Koperscontract - BWNR 23 plattegrond 3e verdieping	31-03-2017	A2

Documentlijst

Algemene tekst

De maten zijn theoretische maten en kunnen in de praktijk afwijken.
De exacte maten dienen in het werk te worden nagemeten

Status **Definitief**
 Getekend **TWT**
 Datum **31-03-2017**
 Projectnummer **38220**
 Tekeningnummer **TO 52.4.1.01**
 Editie

Opdrachtgever **Bot Bouw**
 Referentie **42727**
 Schaal **1 : 100**
 Afmeting **A2**
 Projectstatus **Koperscontract**
 Project **23 Appartementen Friesebocht**
 Tekening **Koperscontract - Renvool**

D:\Users\111\OneDrive\opdr_38220\0000_144\11-14-42819581.dwg

Kalkovensweg 2 T 072 515 16 44
 Postbus 405 F 072 515 16 35
 1800 AK Info@leuuenkampi.nl
 Alkmaar www.leuuenkampi.nl