
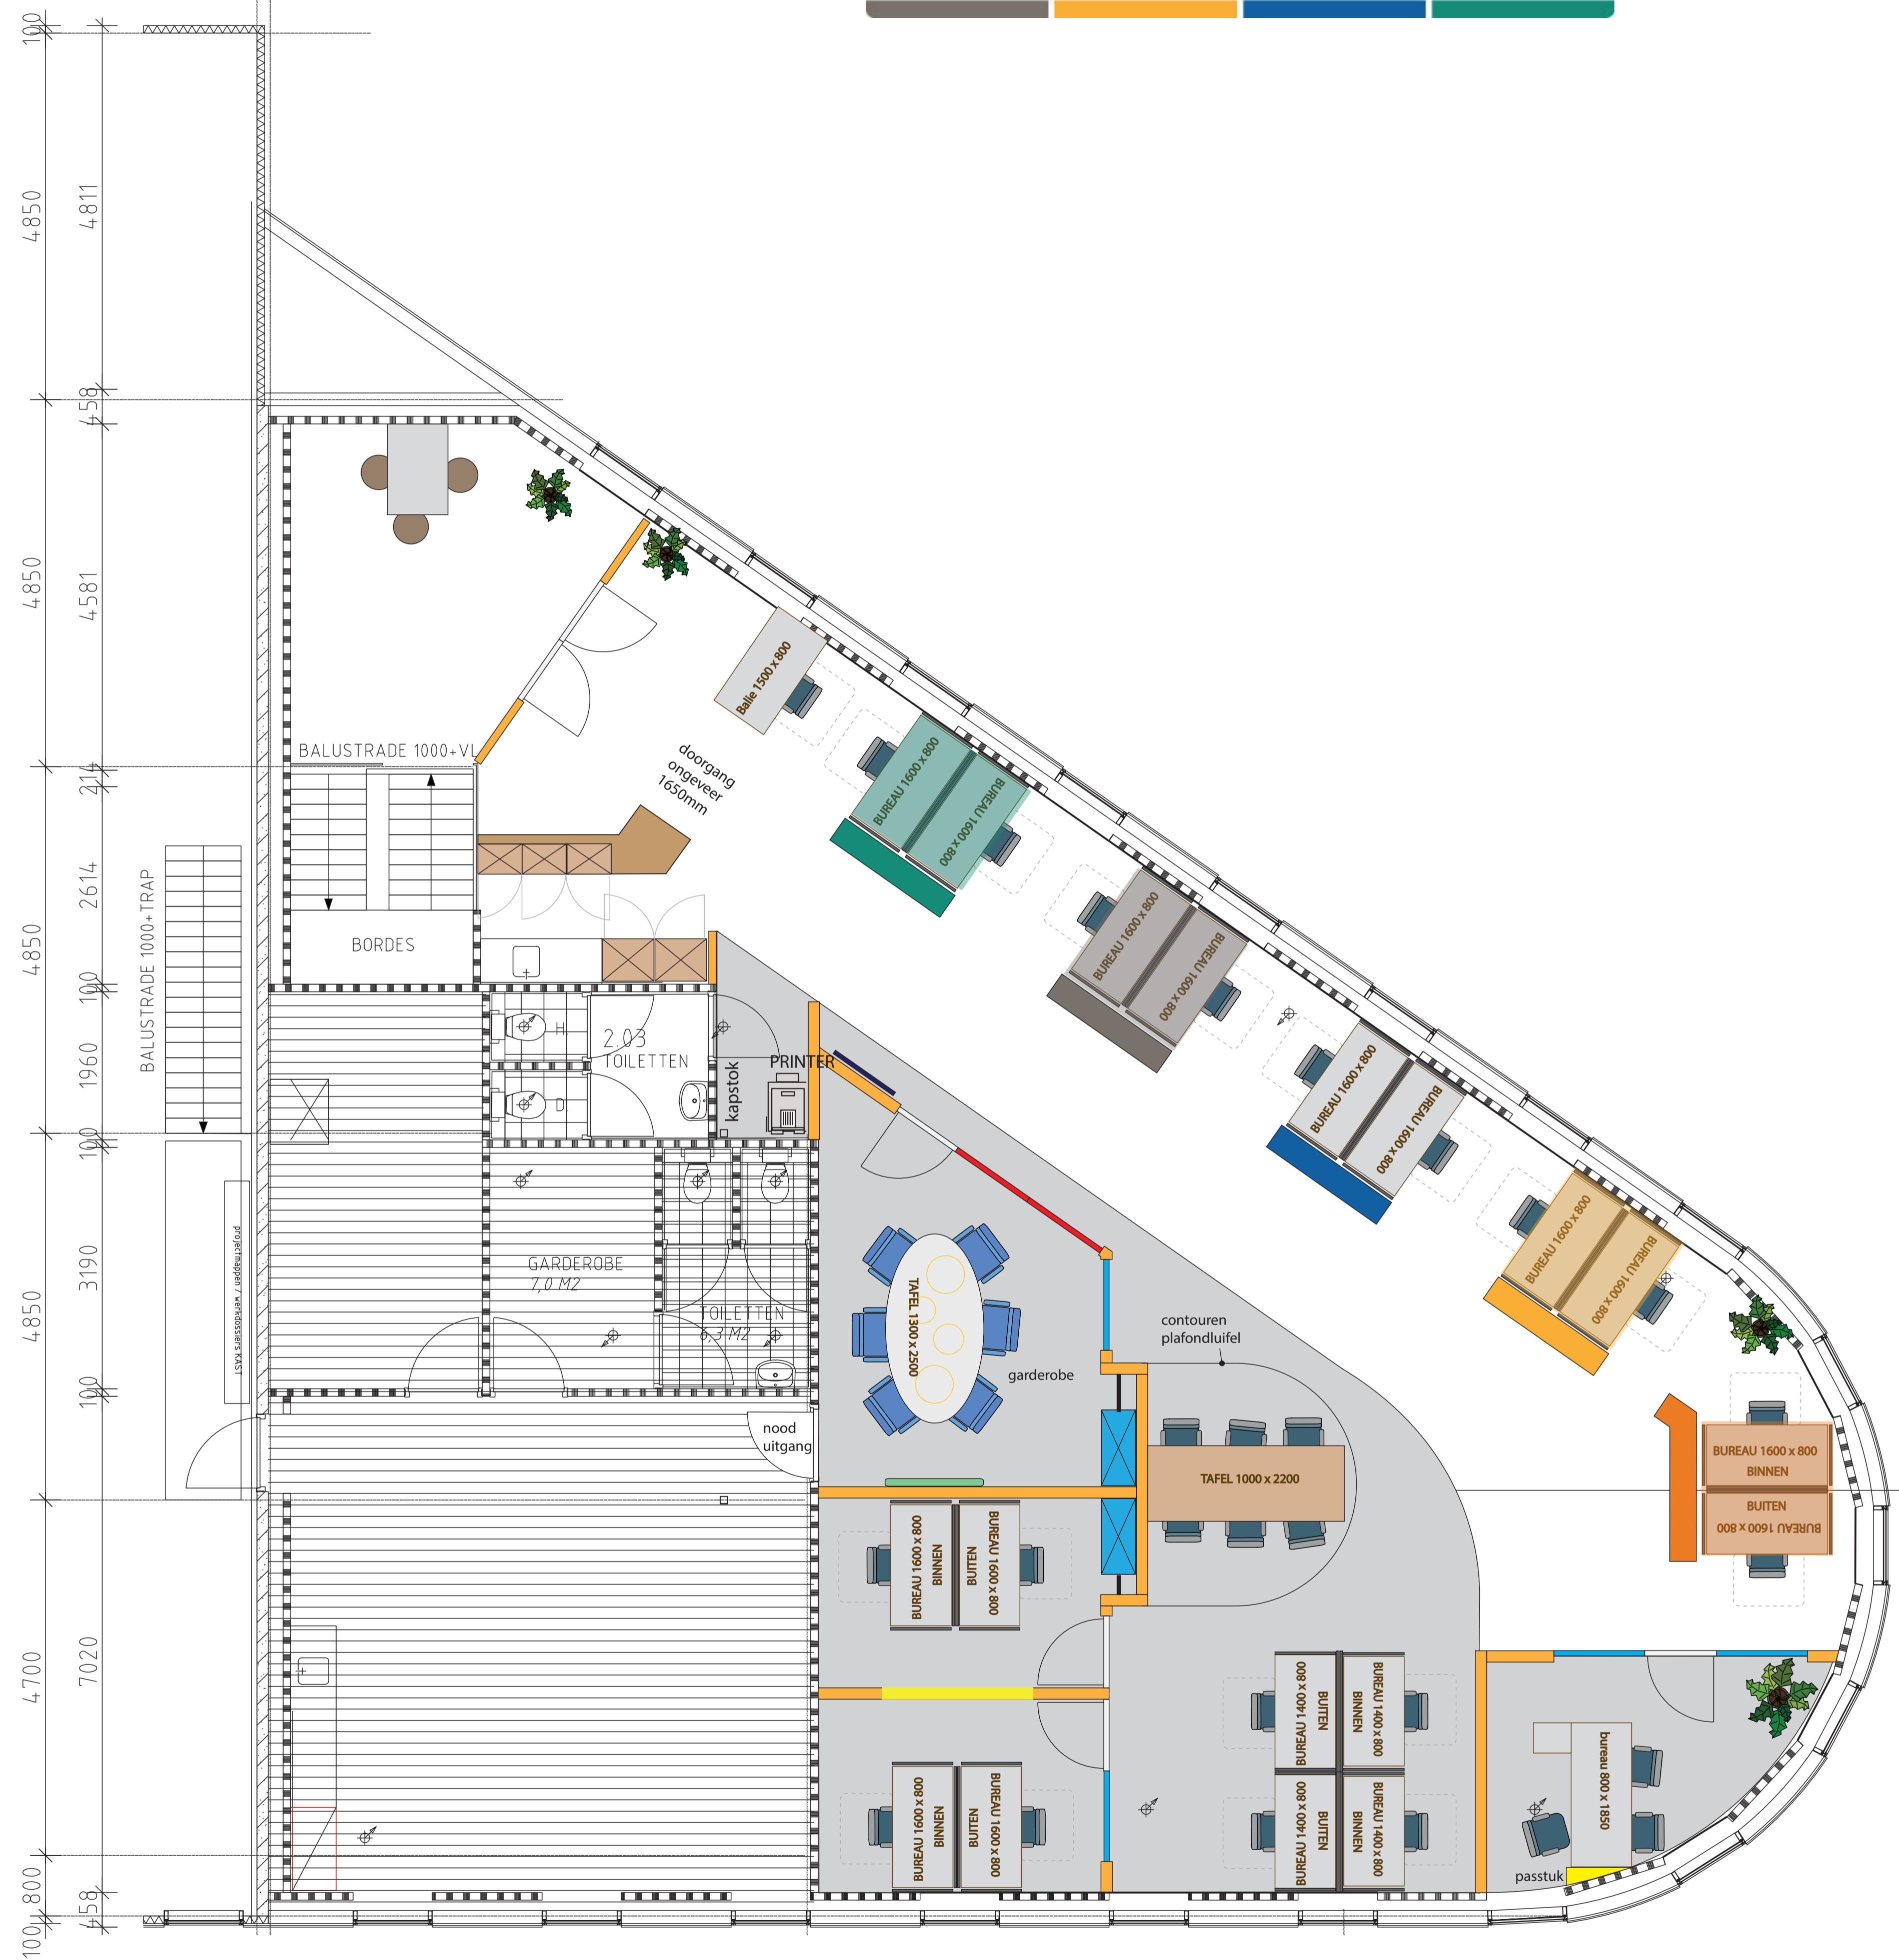


KANTINE

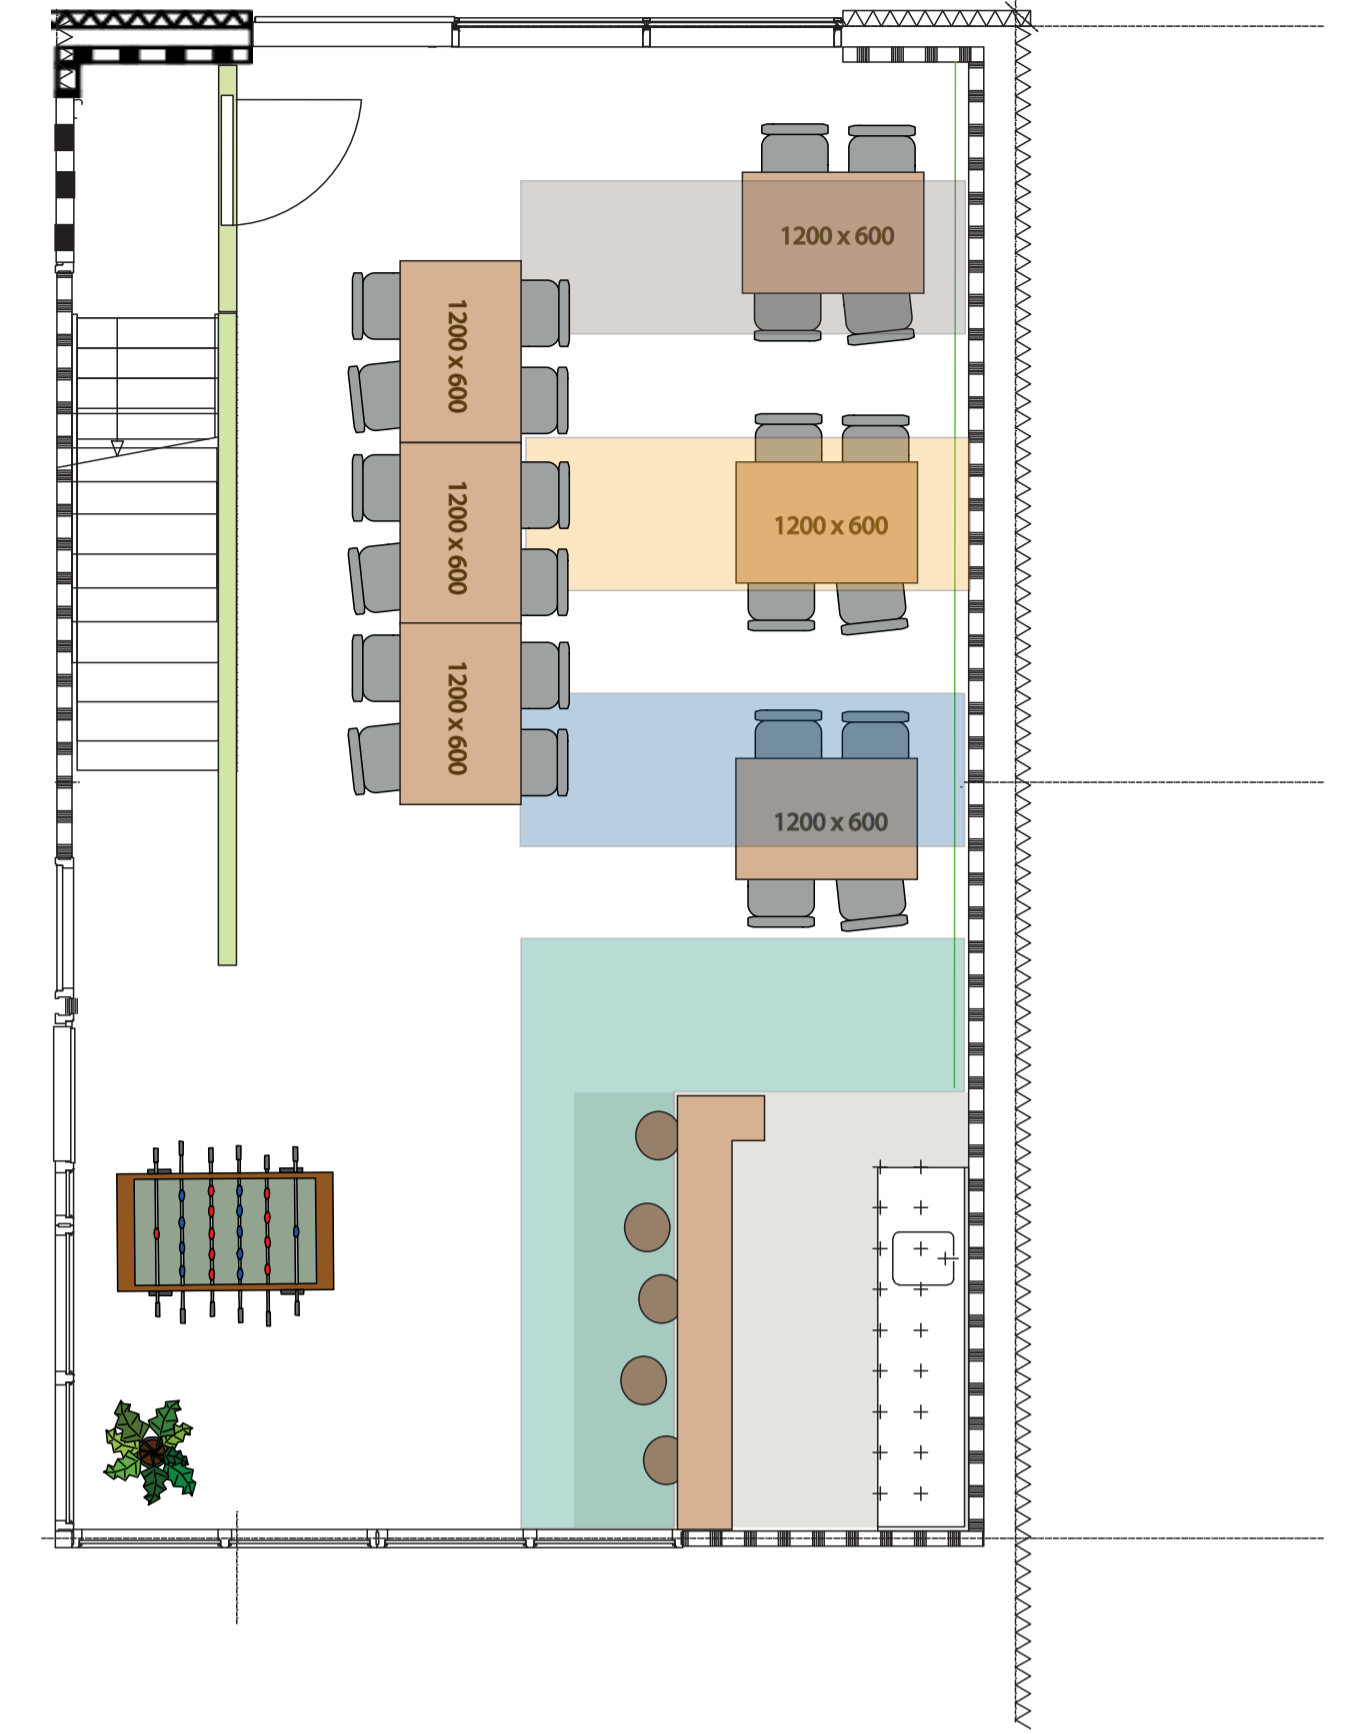

Griffioeninvorm
interior concepts | expo

Werk: Van Der Blij Oss	adres: Vechtstraat	Datum: 07-07-2020	gew: Griffioen In Vorm
	postcode: Voltaweg 18	Schaal: 1:50 op A1	5466 AZ
Onderwerp: Concept Interieur 2020 herziening Plattegrond kantoor en Kantine	woonplaats: Oss	Get: L vH	Veghel
	tel: 04 12 64 61 68	Gec:	(0413) 31 90 28
		Formaat: A1	
Deze tekening is eigendom van Griffioen in vorm bij gebruik door derde is architectenhonorarium verschuldigd.		Versie: V002a	Blad: 1