




AANZICHT/VERTICAAL DOORSNEDE A

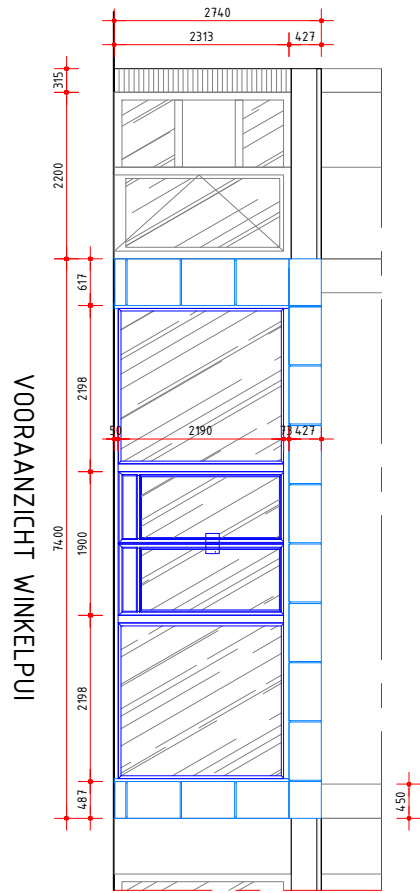


VOORANZICHT WINKELPUI

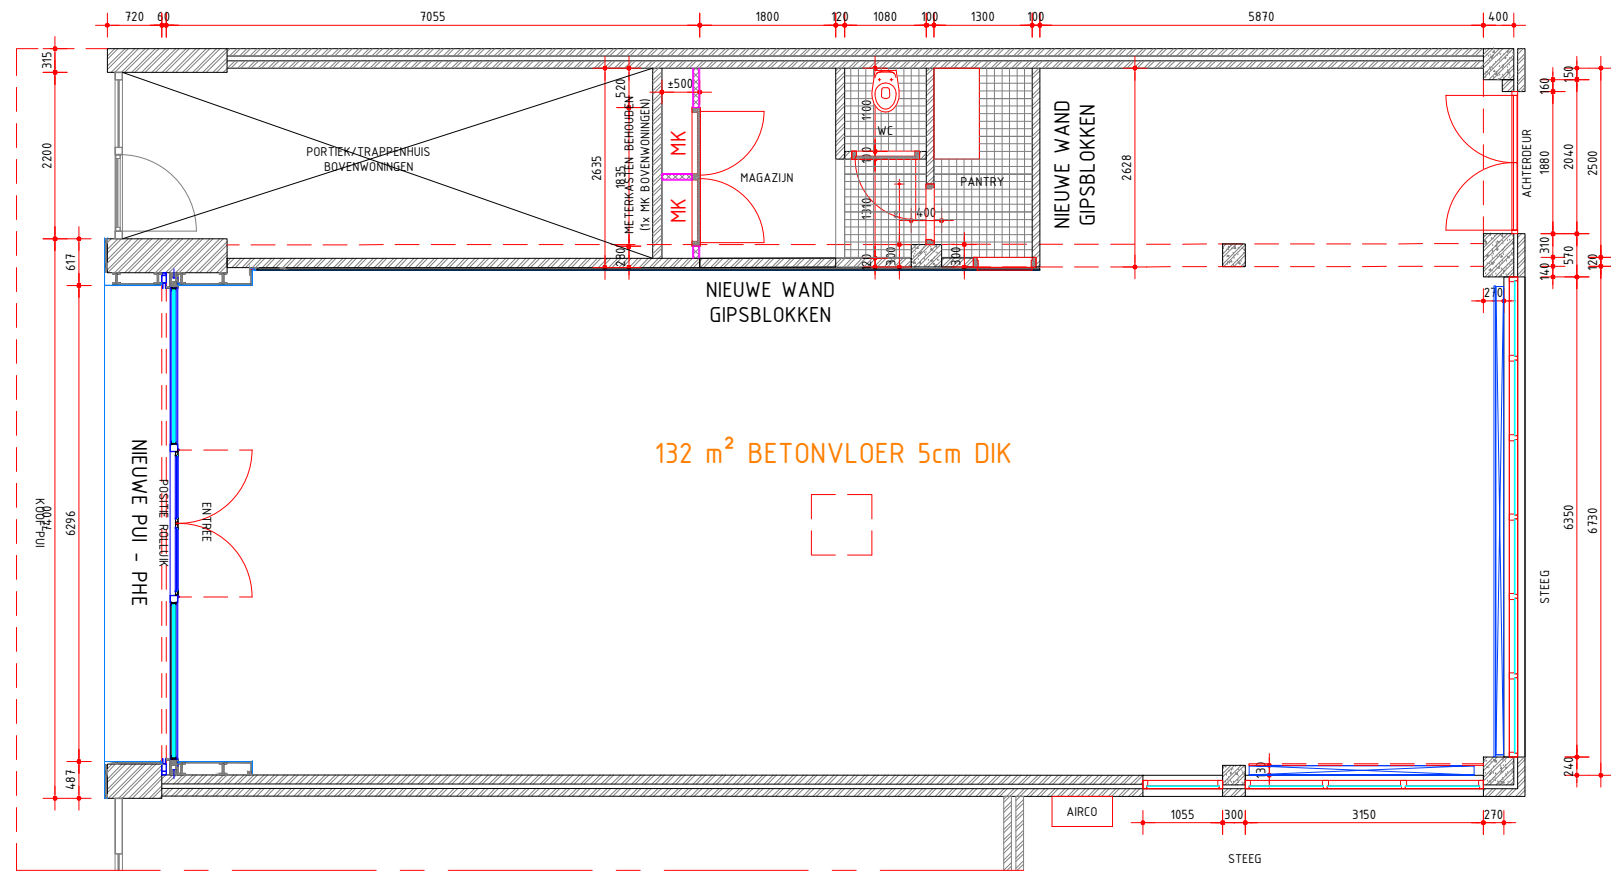


PLATTEGROND

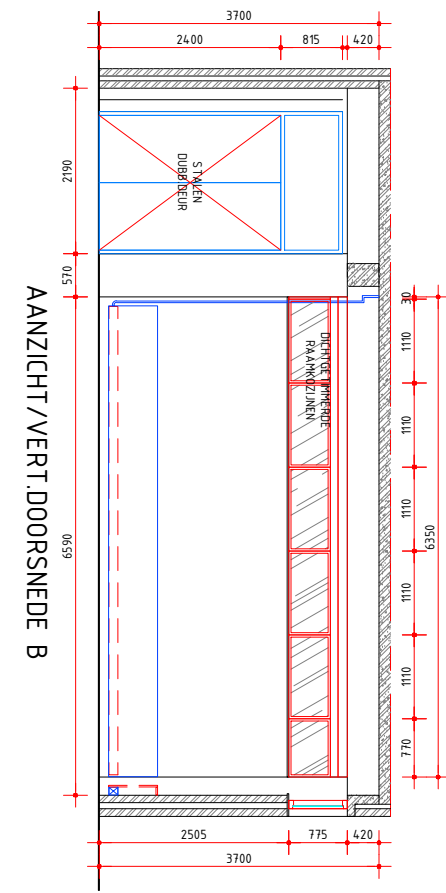

AANZICHT/VERT. DOORSNEDE B

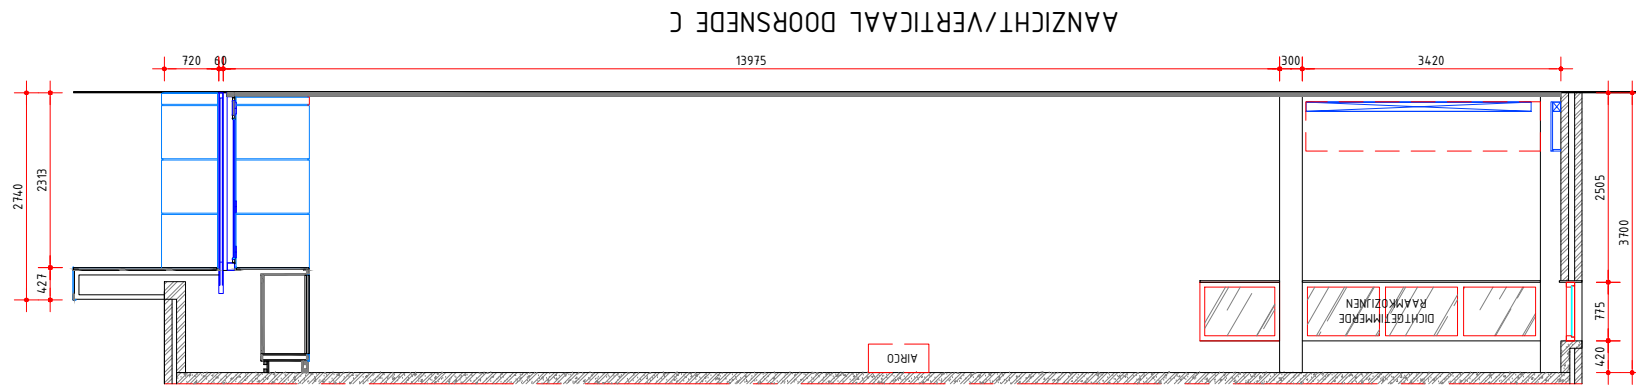

AANZICHT/VERTICAAL DOORSNEDE C

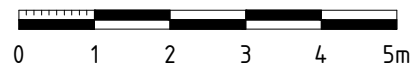

EEK & RUIJGROK BV		
PROJECT VIELGUT		
TEKENING INTERIEUR - NIEUWE SITUATIE INTERIEUR PILOTSTORE VIELGUT HOOGHUISSTRAAT 29A EINDHOVEN		
TEK.NR. PHE 111161 B	DAT. 11-01-2012	FORMAT A3 - SCHAAL 1:100