


- oppervl. Bakkerij
- 50,00 m<sup>2</sup>
- oppervl. Vries/Vers/Vries
- 50,00 m<sup>2</sup>
- oppervl. Tel Kantoor
- 9,00 m<sup>2</sup>
- oppervl. FM Kantoor
- 12,00 m<sup>2</sup>
- oppervl. Borelshop
- 32,00 m<sup>2</sup>
- weegschaal
- rekfok machine
- snijmachine
- menger (slagerij)
- grijskroon
- deel o-maat
- kaasbakker
- voork-kruidenafzet
- ingasmachine (slag)
- grijskroon
- menger (gebak)
- hisl-amerzannach
- prikker (vers-sl)
- handstapper (vers-sl)
- handpikker (vers-sl)
- menger (vers-sl)
- sagorotflege (vers)
- mixer blender (vers)
- lineless weegschaal
- pizza-rolhouder
- pizza-wafer
- slagroom apparaat
- au bain marie
- perfect fryer
- computeraansl.
- Jumbo TV aansl.
- data aansl.
- A4 printer aansl.
- M (A4) printer aansl.
- A3 printer aansl.
- receptie aansl.

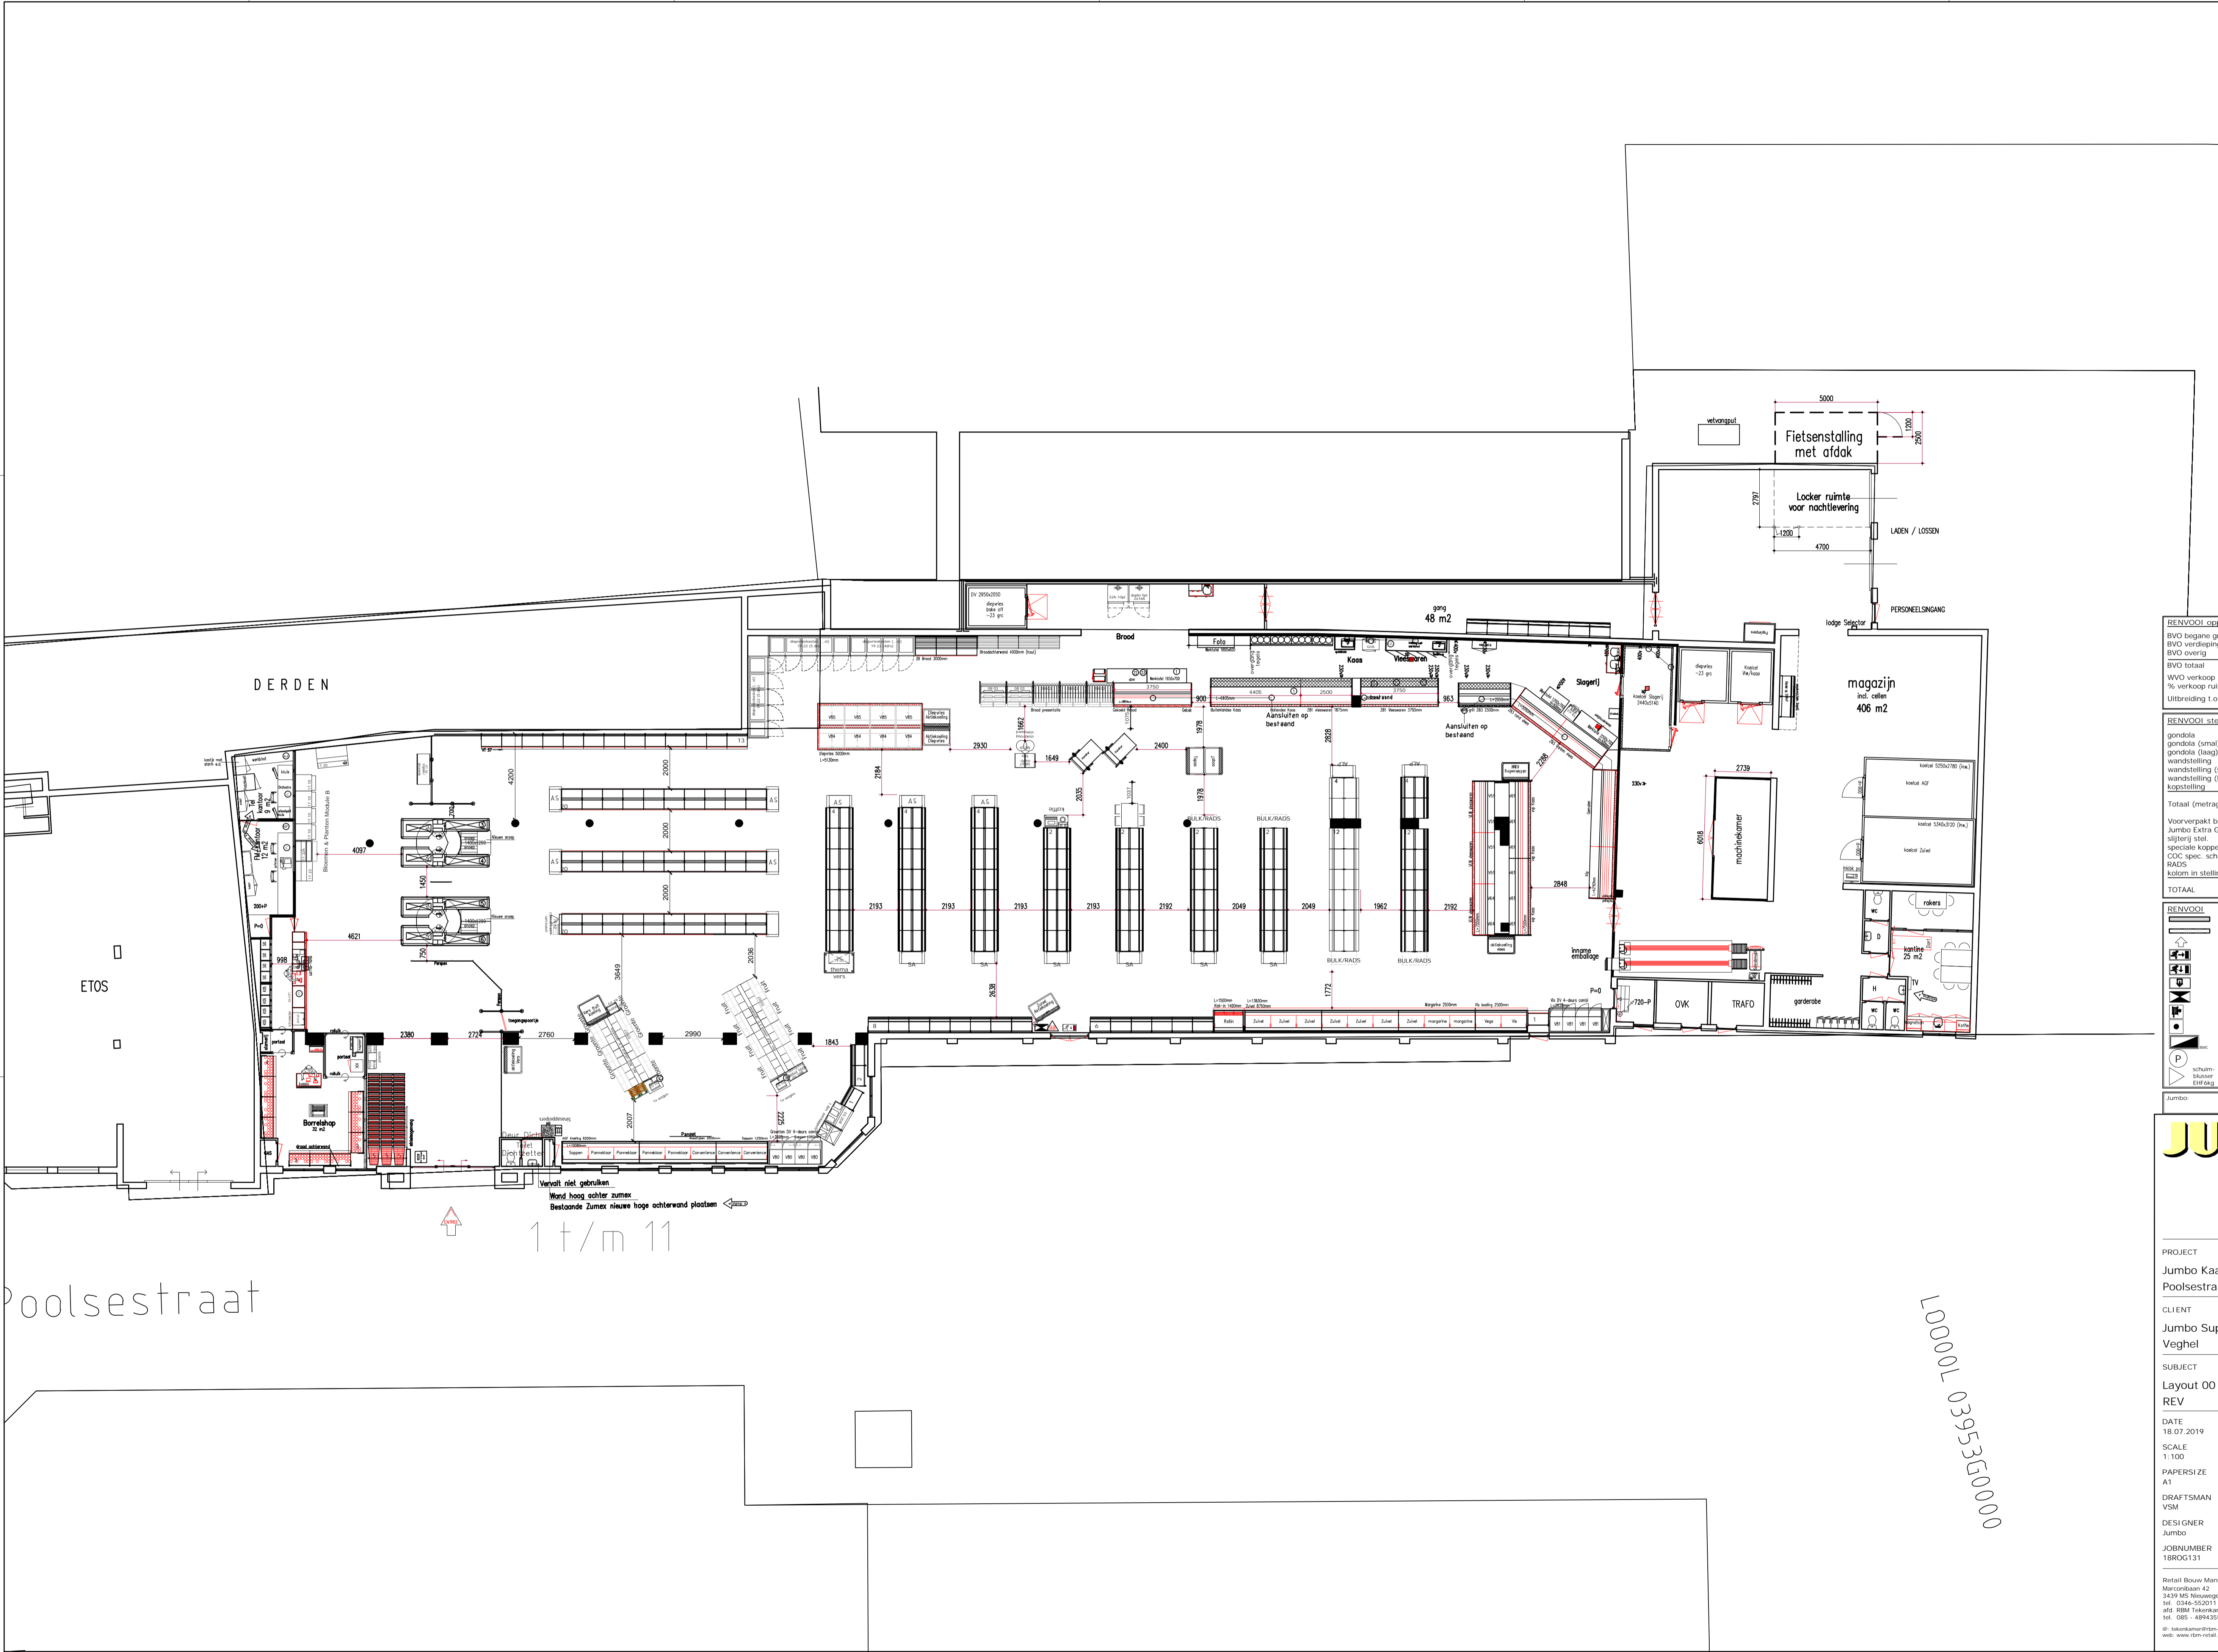

RENVOOI oppervlakten	
BVO begane grond (NEN 2580)	1916 m <sup>2</sup>
BVO verdieping (NEN 2580)	0 m <sup>2</sup>
BVO overig (NEN 2580)	0 m <sup>2</sup>
BVO totaal (NEN 2580)	0 m <sup>2</sup>
WVO verkoop ruimte	1236 m <sup>2</sup>
% verkoop ruimte t.o.v. bvo	65 %
Uitbreiding t.o.v. bestaand BVO	0 m <sup>2</sup>

RENVOOI stellingen		
gondola	1.000	0 m <sup>1</sup>
gondola (smal)	1.000	0 m <sup>1</sup>
gondola (laag)	1.000	0 m <sup>1</sup>
wandstelling	1.000	0 m <sup>1</sup>
wandstelling (smal)	1.000	0 m <sup>1</sup>
wandstelling (laag)	1.000	0 m <sup>1</sup>
kopstelling	1.000	0 st
Totaal (metrage)	10.000	0 m <sup>1</sup>
Voorverpakt brood	4 m <sup>1</sup>	0 m <sup>1</sup>
Jumbo Extra Goedkoop	0 m <sup>1</sup>	0 m <sup>1</sup>
slijterij stel	1.000	0 m <sup>1</sup>
speciale koppen	22 st	0 m <sup>1</sup>
CDC spec. schap	9 st	0 m <sup>1</sup>
RADS	2 st	0 m <sup>1</sup>
kolom in stelling	0 m <sup>1</sup>	0 m <sup>1</sup>
TOTAAL	10.000	0 m <sup>1</sup>

RENVOOI	
bestaande binnenwand	25 m <sup>2</sup>
nieuwe binnenwand 70mm	25 m <sup>2</sup>
entree wijked	25 m <sup>2</sup>
aanduiding vluchtrichting	25 m <sup>2</sup>
aanduiding nooduitgang	25 m <sup>2</sup>
aanduiding uitgang	25 m <sup>2</sup>
ruimte voorzien van noodverlichting (1 lux per m <sup>2</sup> )	25 m <sup>2</sup>
brandslanghaspel (20m/30m)	25 m <sup>2</sup>
handbrandmelder	25 m <sup>2</sup>
brandmeldcentrale	25 m <sup>2</sup>
deur voorzien van panieksluiting	25 m <sup>2</sup>
Schuimblusser 6kg	25 m <sup>2</sup>
Schuimblusser 2kg	25 m <sup>2</sup>
EW 6kg	25 m <sup>2</sup>

**JUMBO**

PROJECT  
Jumbo Kaatsheuvel  
Poolsestraat 5

CLIENT  
Jumbo Supermarkten b.v.  
Veghel

SUBJECT  
Layout 00

REV

DATE 18.07.2019 MODIFIED

SCALE 1:100

PAPERSIZE A1

DRAFTSMAN VSM

DESIGNER Jumbo PROJECTMANAGER Wouter Troost

JOBNUMBER 18ROG131 DRAWING NUMBER 01

Poolsestraat

1 t/m 11

LO0001 03953E0000

© copyright Retail Bouw Management b.v.

Retail Bouw Management  
Marconiban 42  
3439 MS Nieuwegein  
tel. 0346-552011  
266, 838M Eekhoutweg  
tel. 085 - 4894355  
www.retail.com

**RBM**  
Retail Bouw Management