

Vijmenseweg





Projectnaam Belvédère deelplan J2

Onderwerp **Situatietekening(en) -
bestaand**

Projectcode **Bos-18**
Opdrachtgever BV Ontwikkelingsmaatschappij
Paleiskwartier

Schaal 1:500
Formaat A3

Tekeningnr. **DO-050**
Datum uitgifte
Datum
Wijziging

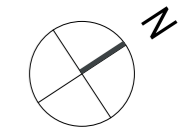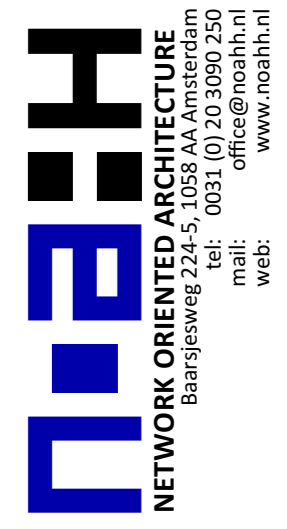

Vijmenseweg




Projectnaam Belvédère deelplan J2


Onderwerp **Situatietekening(en) - nieuw**

Projectcode **BoS-18**
Opdrachtgever **BV Ontwikkelingsmaatschappij Paleiskwartier**



Schaal 1:500
Formaat A3

Tekeningnr. **DO-051**
Datum uitgifte
Datum
Wijziging

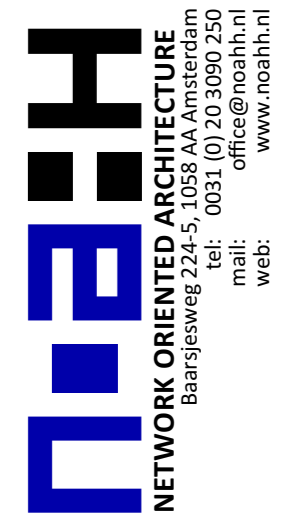


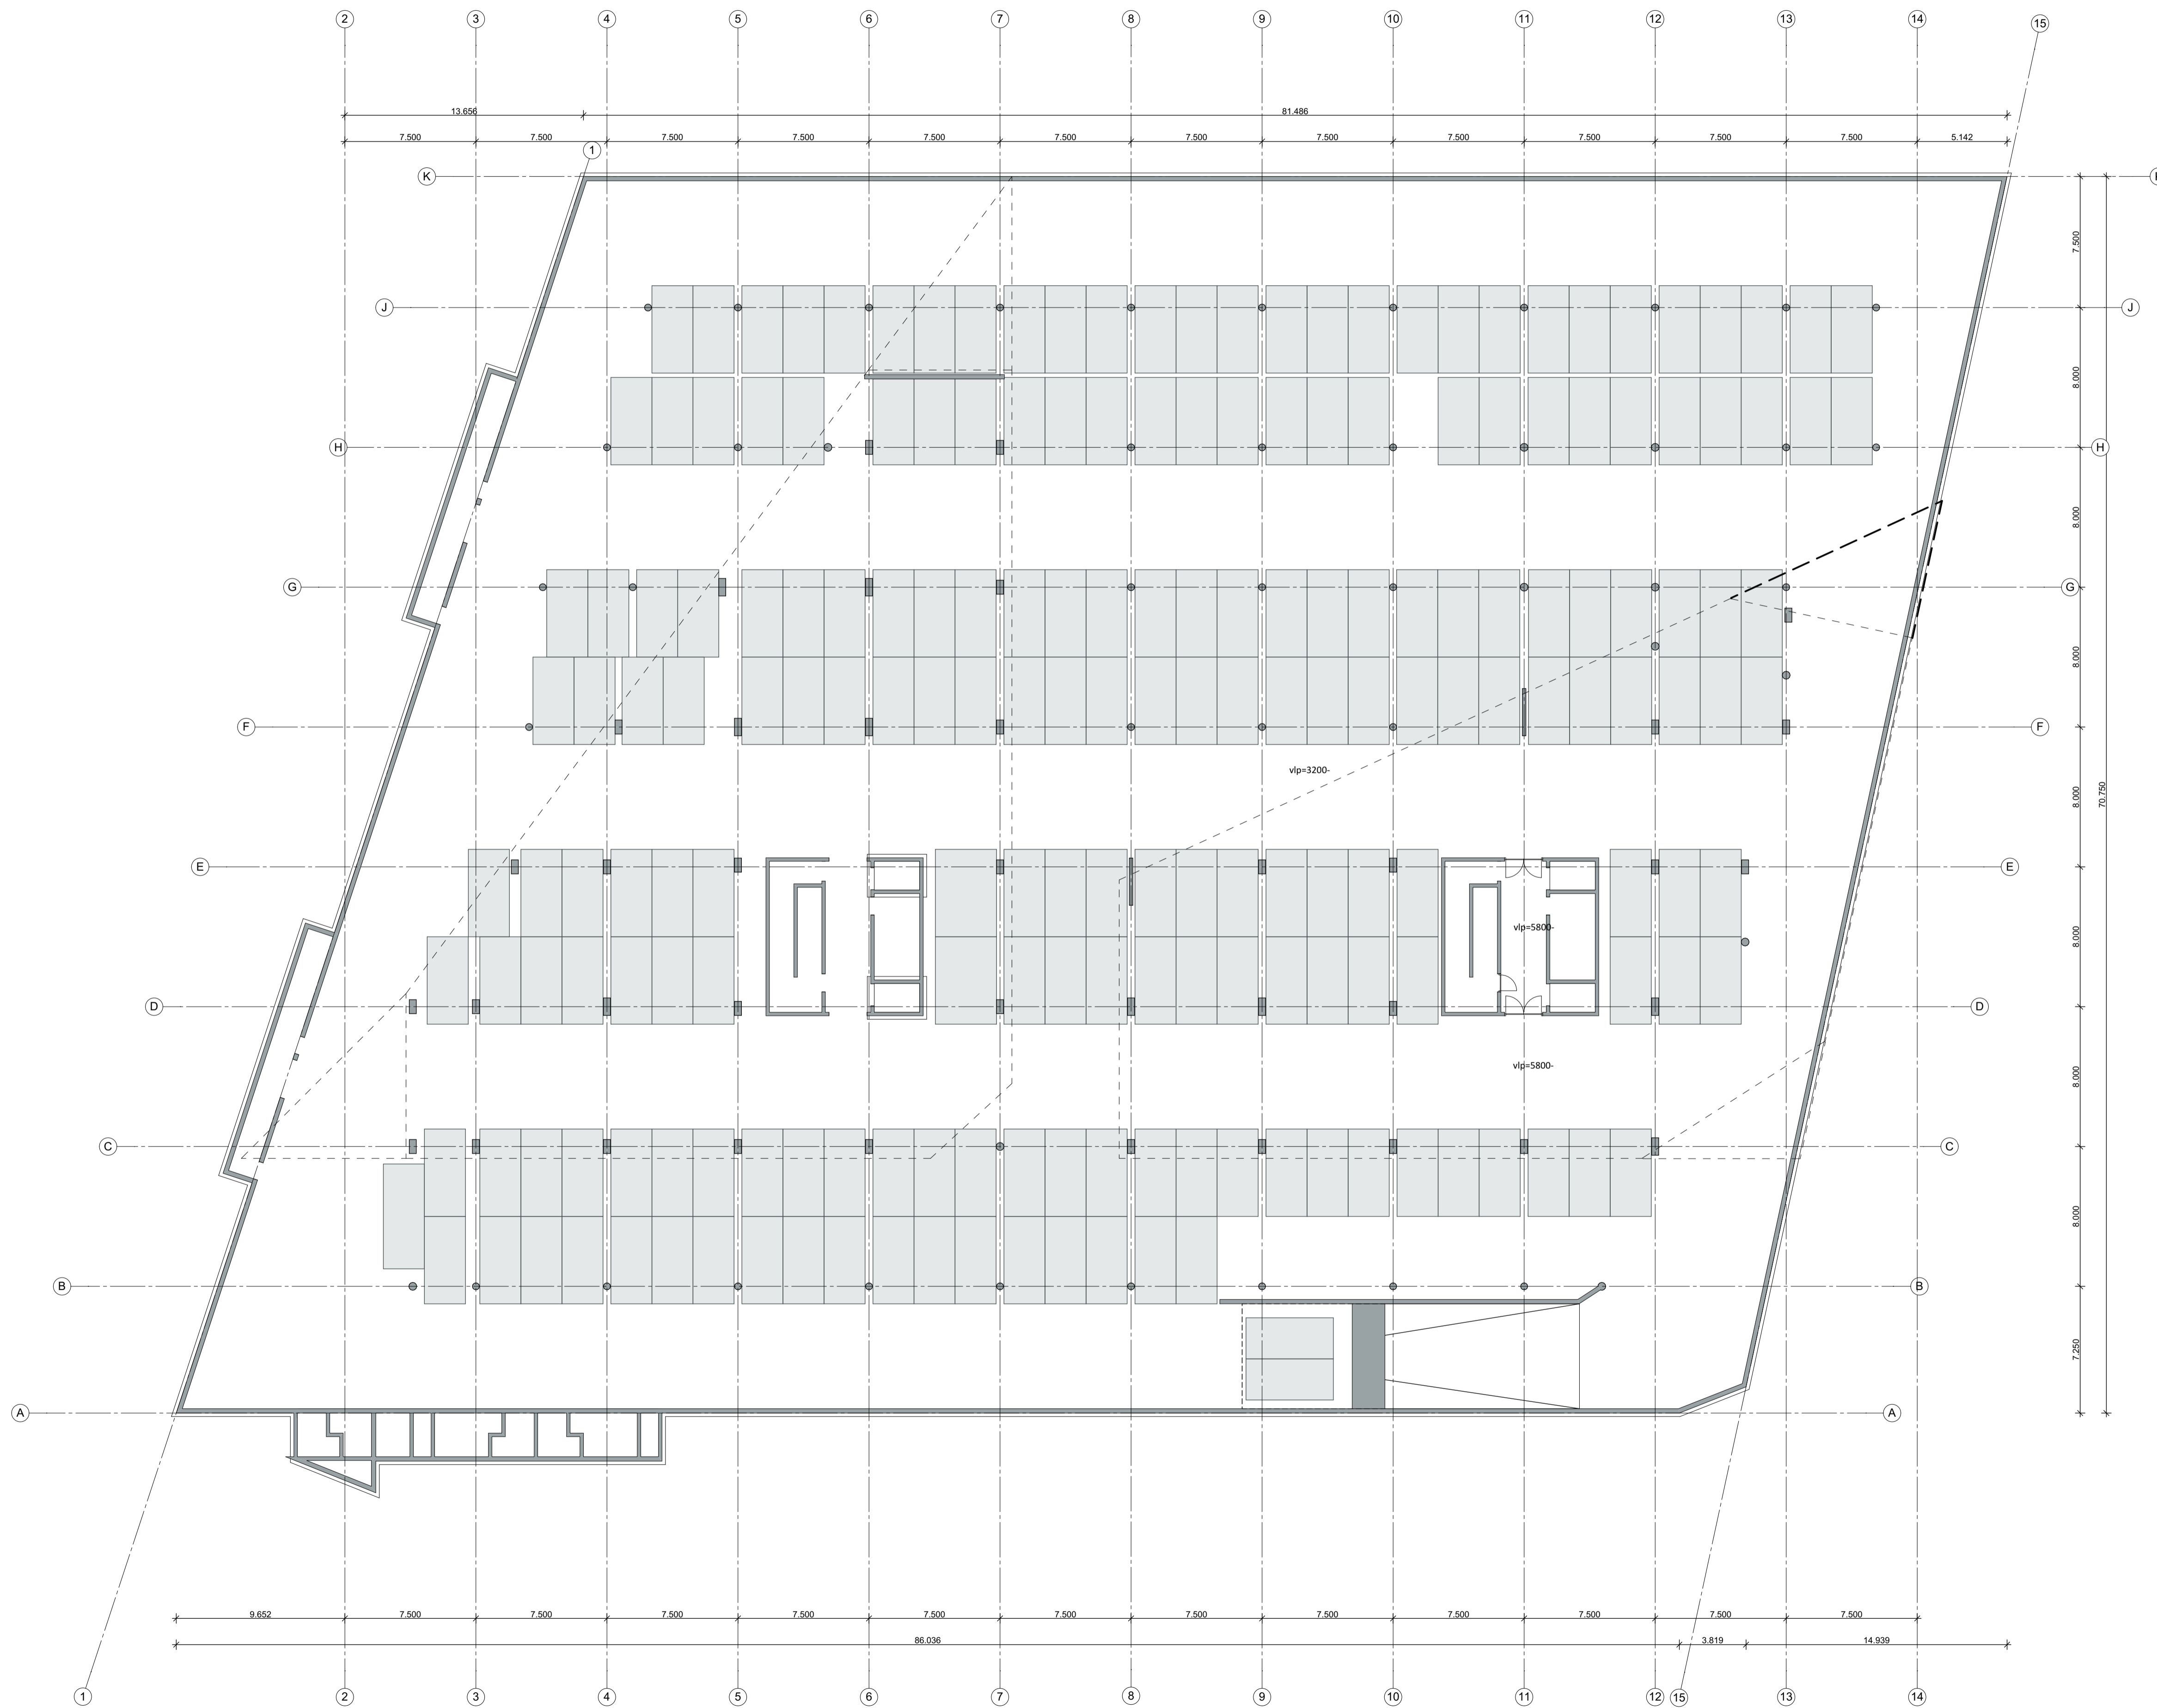



DO-096

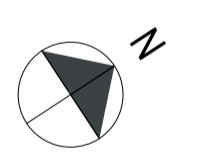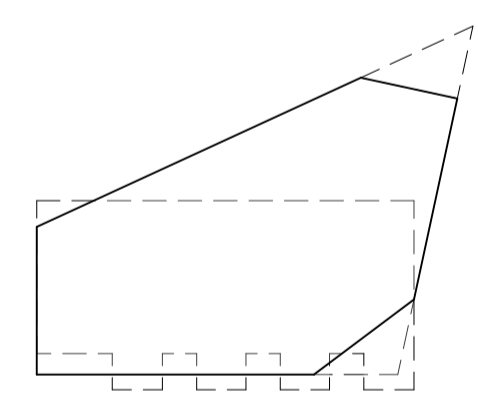


Onderwerp		Tekeningnummer	
Plattegrond - parkeerkelder -2 (bestaand onder J1 en J2)		DO-096	
Opmerkingen			
Concept versie 29-03-2019 t.b.v. overleg en afstemming			
Datum uitgifte	Datum uitgifte	Schaal	Formaat
Wijziging		1:200	A1
Wijziging	Datum laatste versie	Fase	Projectcode
Wijziging		DO	BoS-18
Projectnaam			
Opdrachtgever		<small> Baarsjesweg 224-5, 1058 AA Amsterdam tel: 0031 (0) 20 3090 250 mail: office@noah.nl web: www.noah.nl </small>	
Belvédère deelplan J2		<small> BV Ontwikkelingsmaatschappij Paleiskwartier </small>	

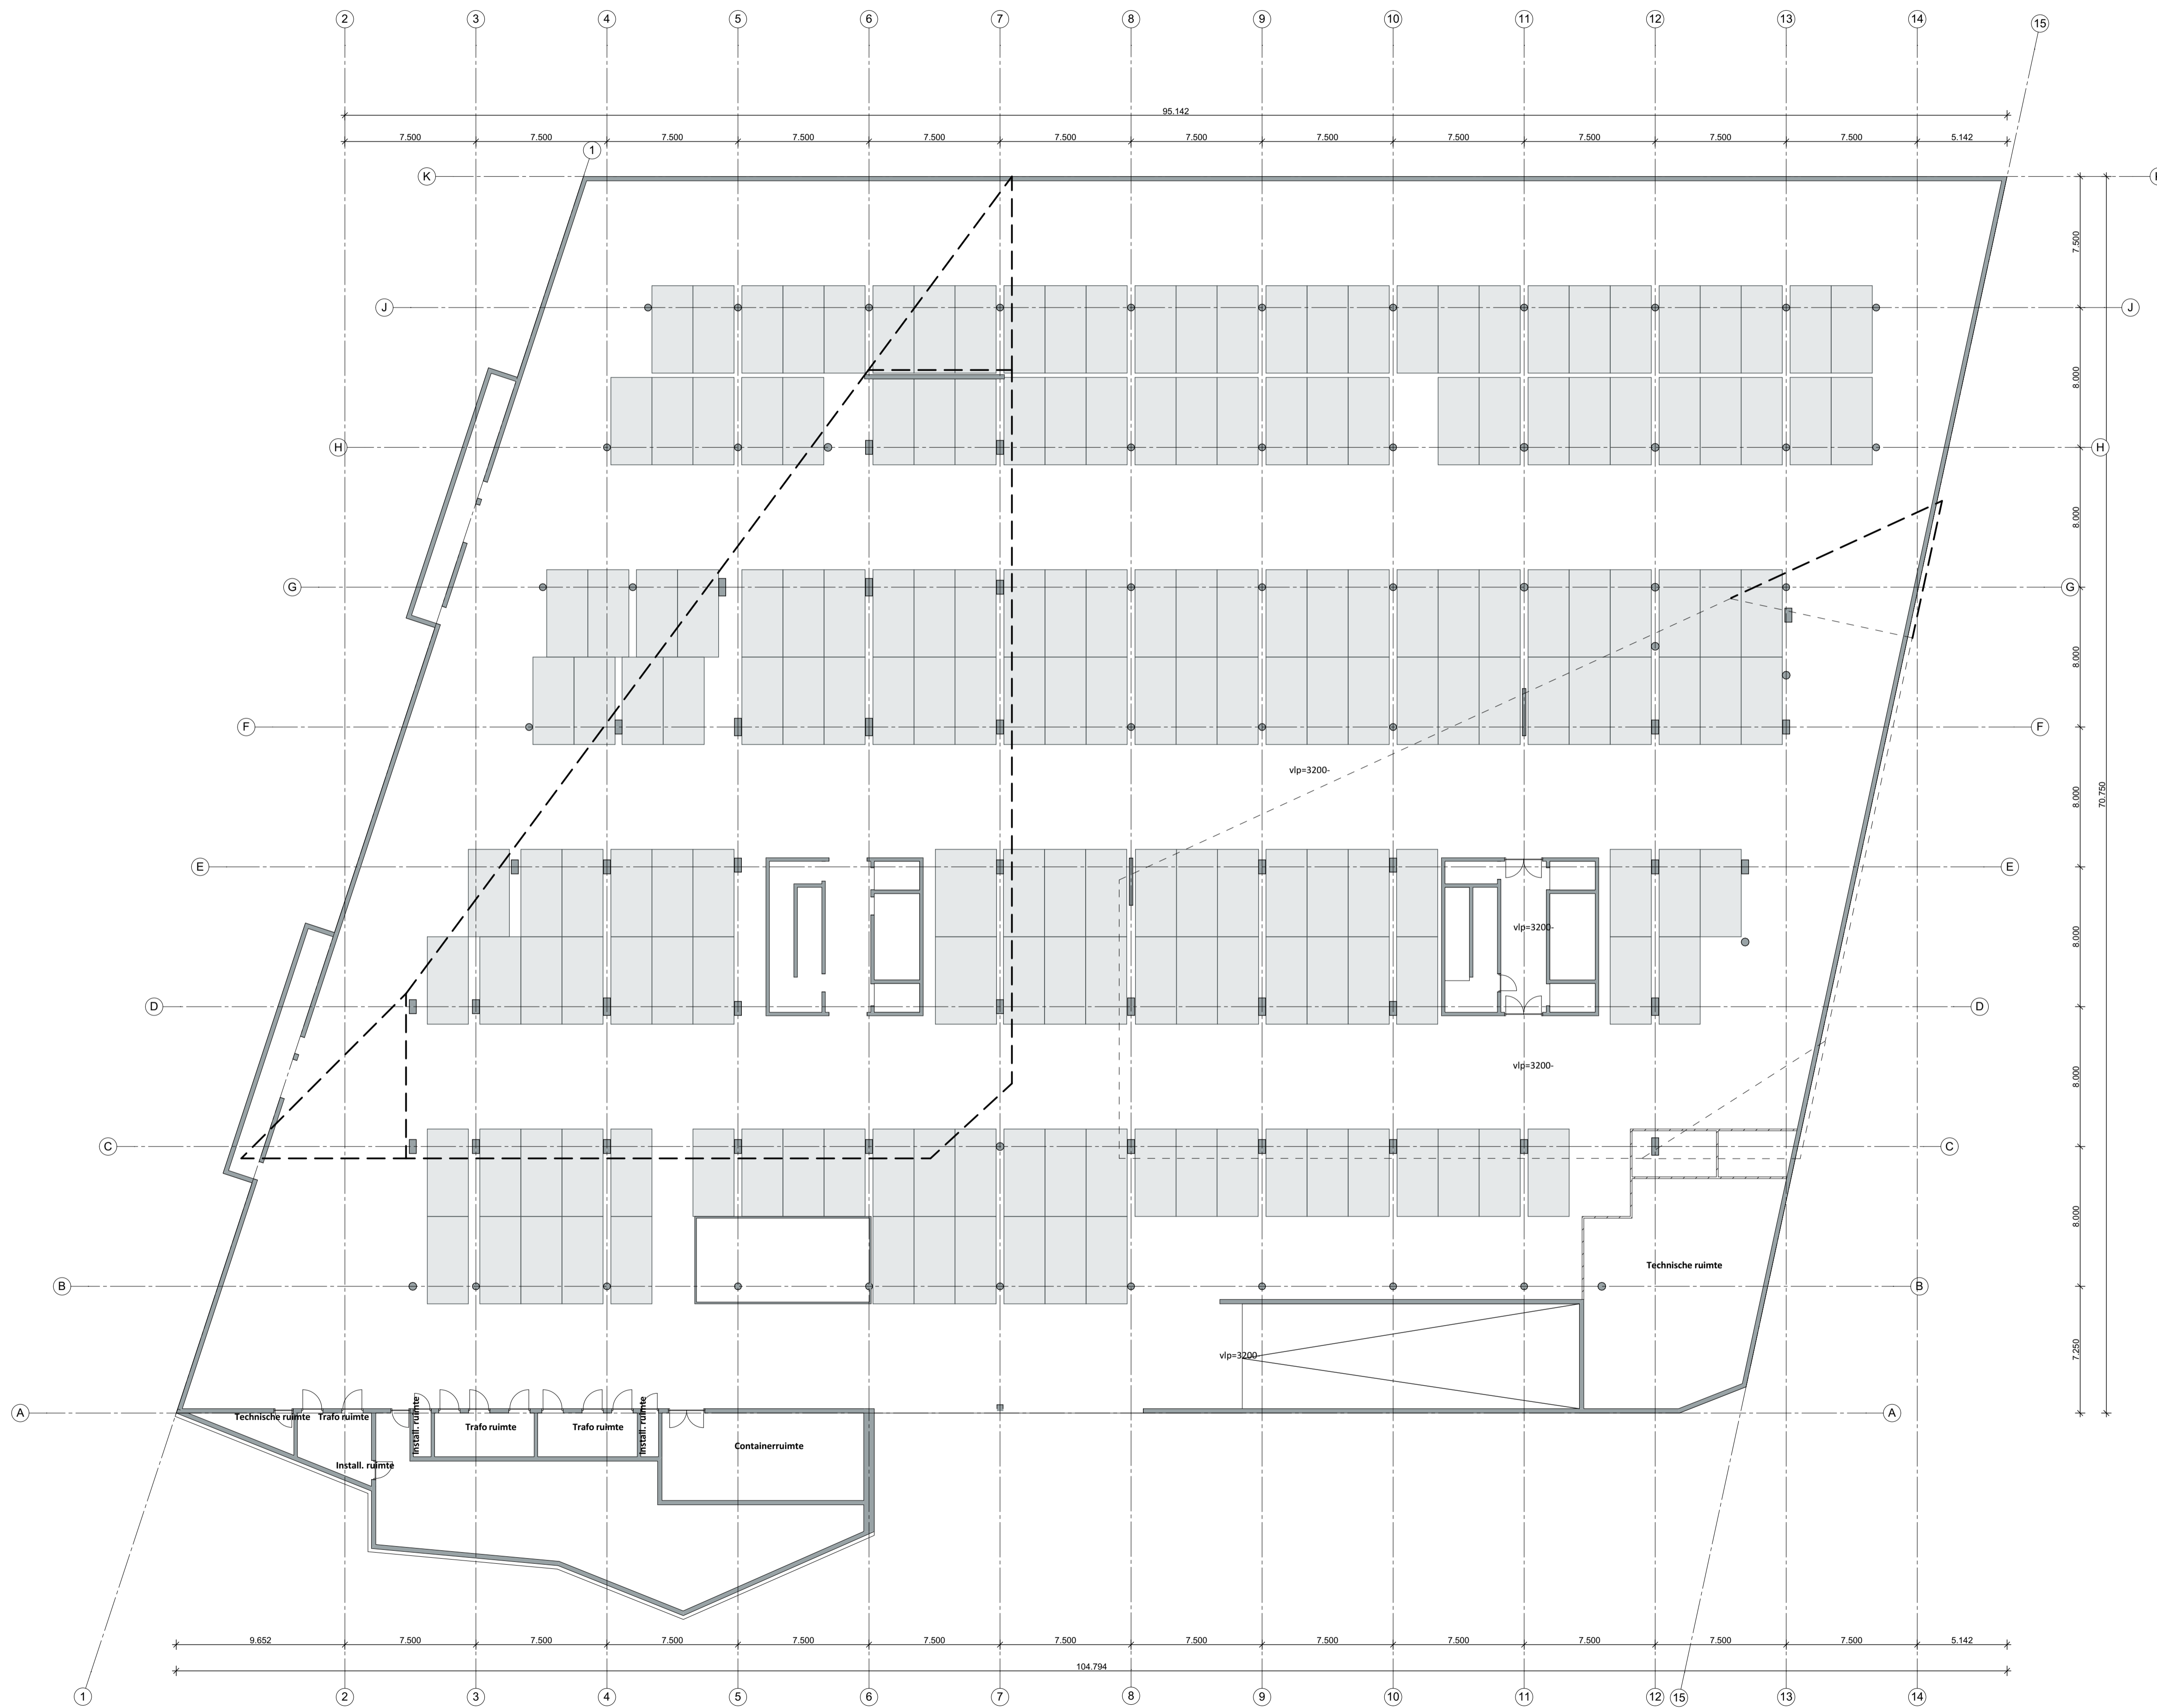


DO-097

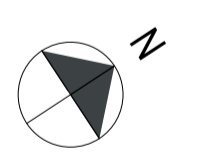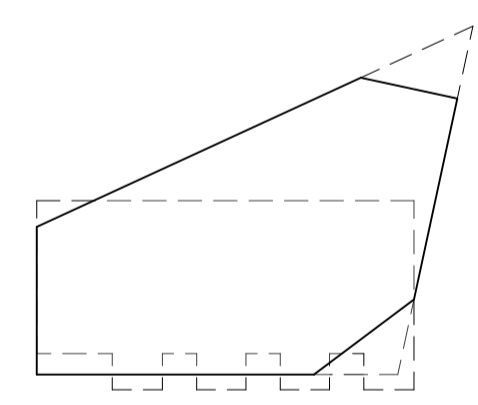


Onderwerp Plattegrond - parkeerkelder -1 (bestaand onder J1 en J2)		Tekeningnummer DO-097	
Opmerkingen Concept versie 29-03-2019 t.b.v. overleg en afstemming			
Datum uitgifte		Datum uitgifte	Schaal
Wijziging			1:200
Wijziging		Datum laatste versie	Fase
Wijziging			DO
Wijziging			Projectcode
Wijziging			BoS-18
Projectnaam Belvédère deelplan J2			
Opdrachtgever BV Ontwikkelingsmaatschappij Paleiskwartier		Baarsjesweg 224-5, 1055 AA Amsterdam tel: 0031 (0) 20 3090 250 mail: office@noah.nl web: www.noah.nl	

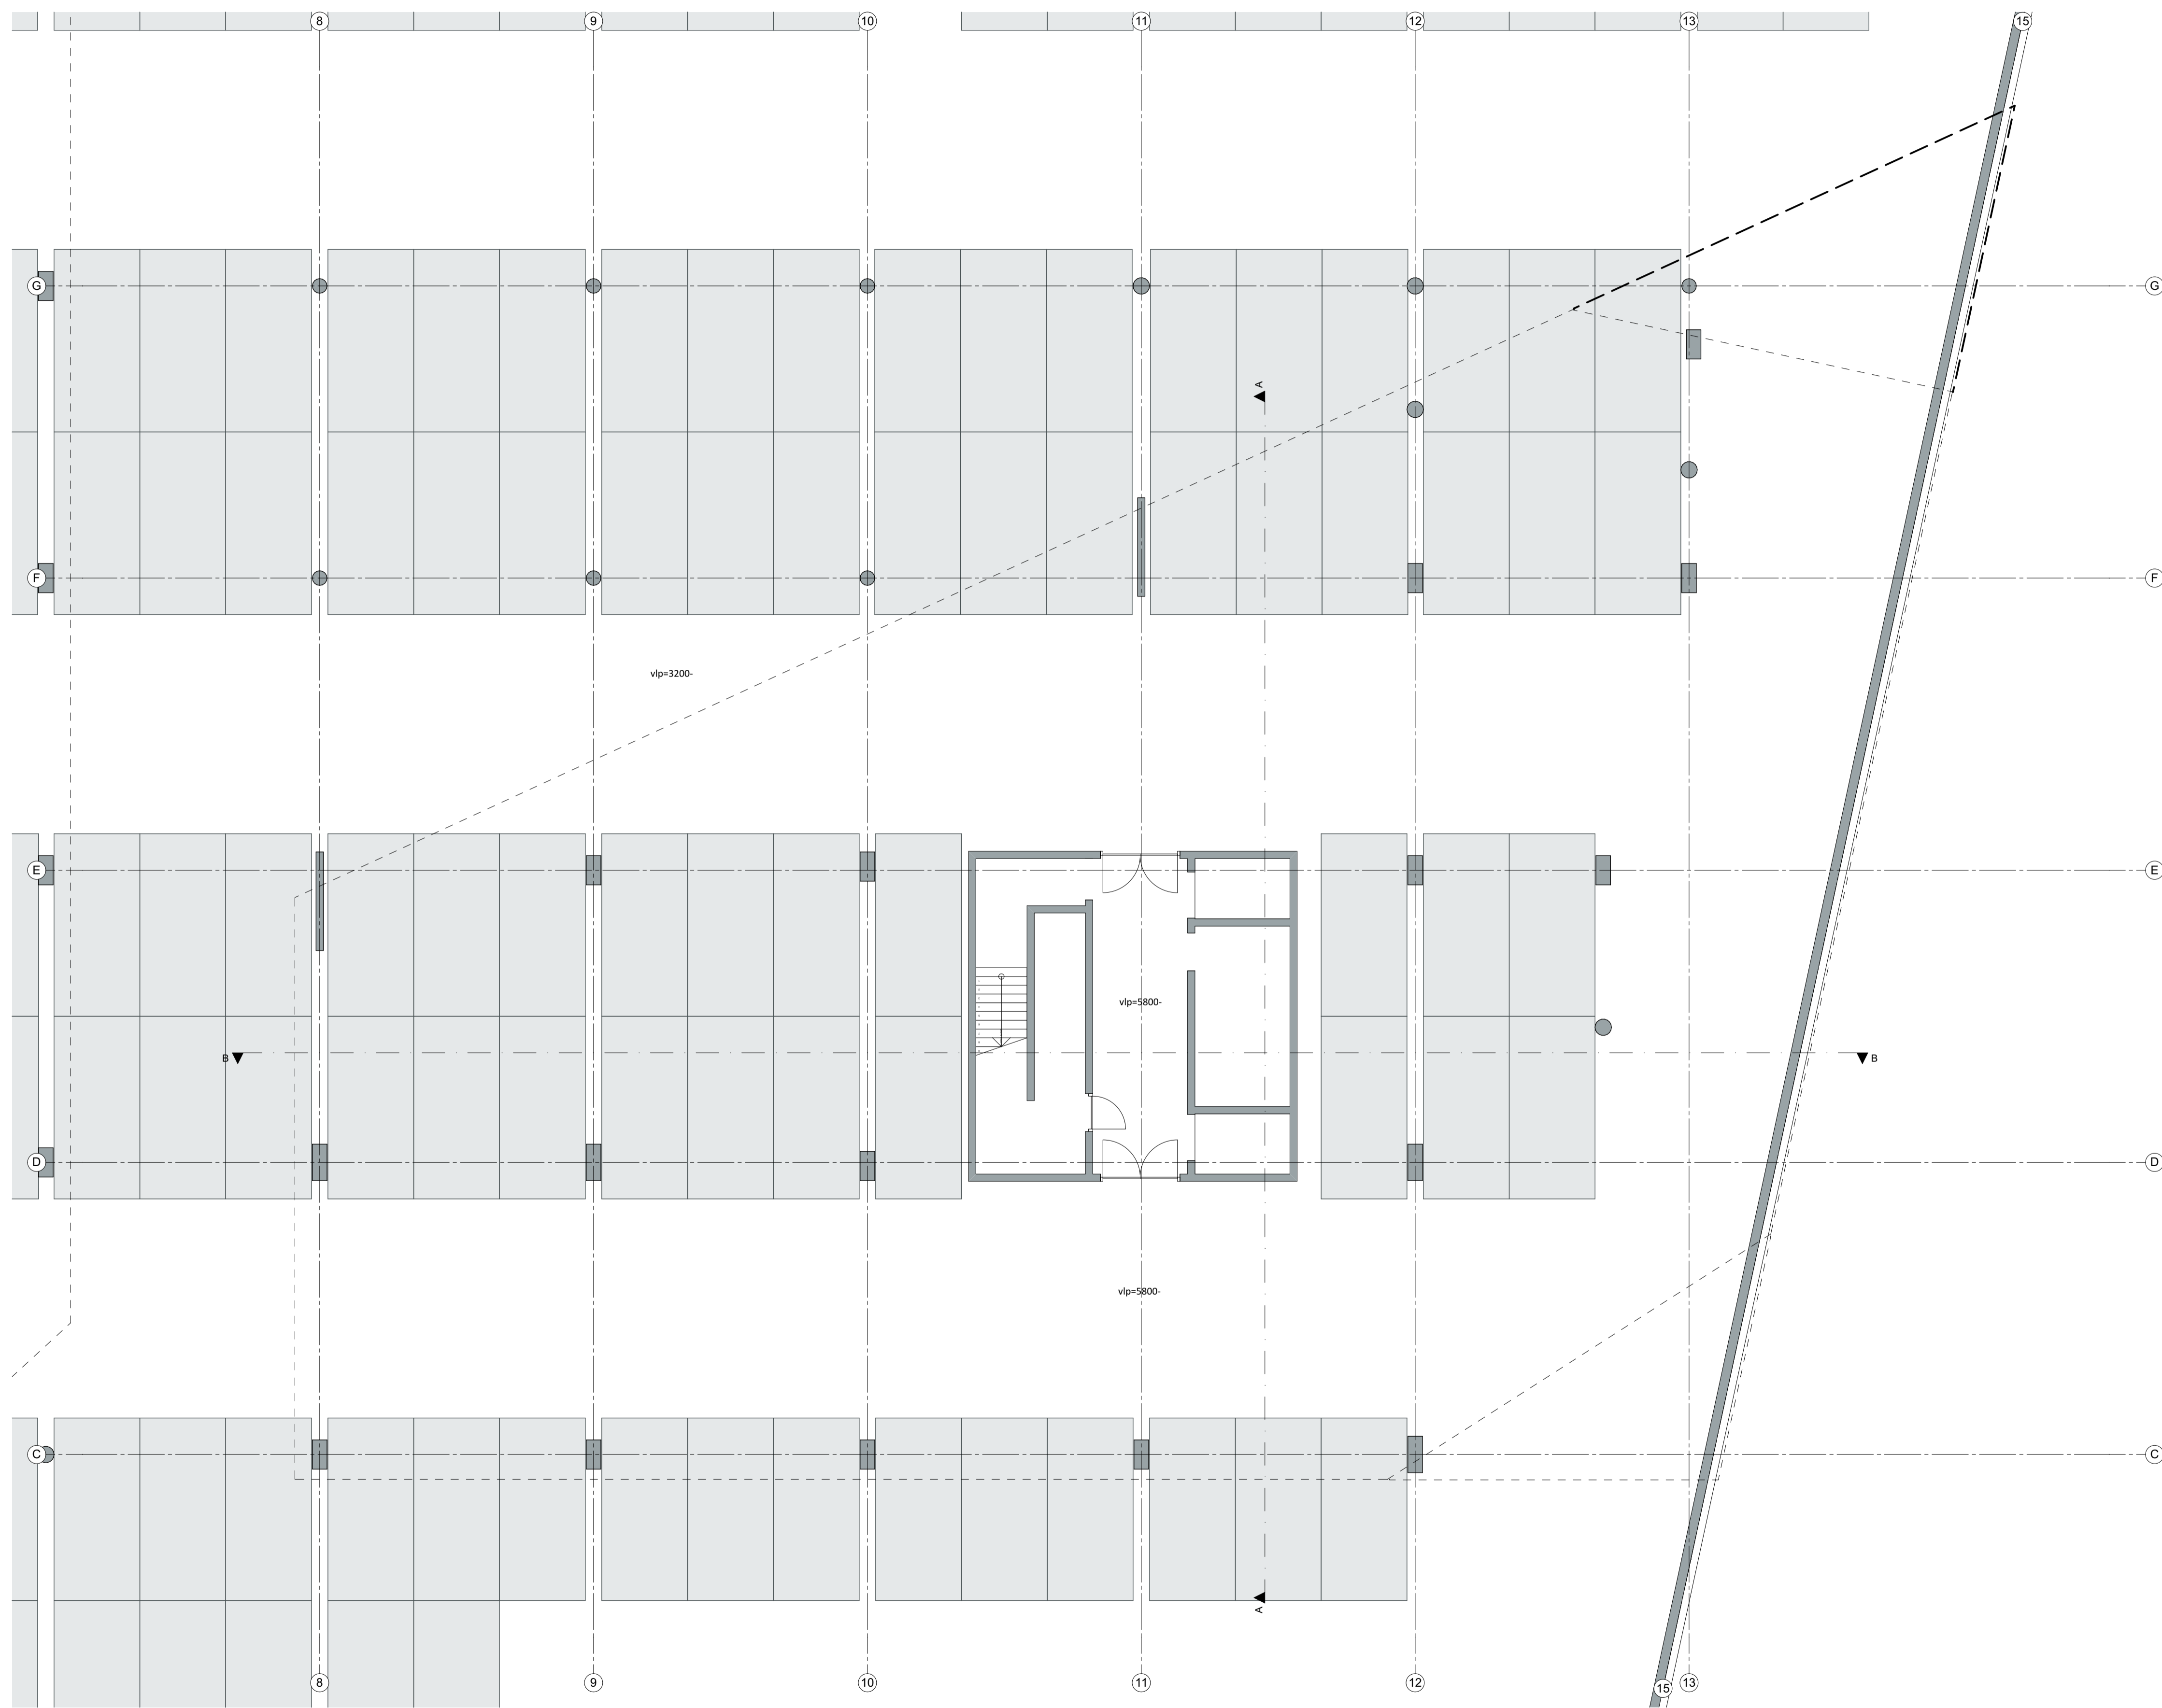


DO-098

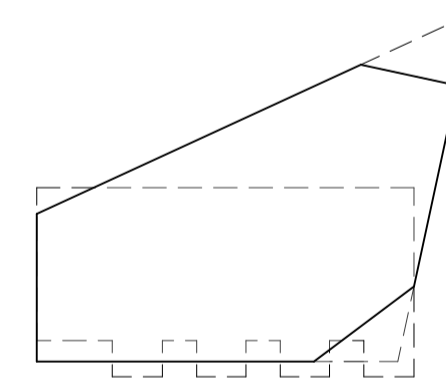


Onderwerp Plattegrond - parkeerkelder -2		Tekeningnummer DO-098	
Opmerkingen Concept versie 29-03-2019 t.b.v. overleg en afstemming			
Datum uitgifte	Datum uitgifte	Schaal	Formaat
Wijziging		1:100	A1
Wijziging	Datum laatste versie	Fase	Projectcode
Wijziging		DO	BoS-18
Projectnaam Belvédère deelplan J2		 NETWORK ORIENTED ARCHITECTURE Baarsjesweg 224-5, 1058 AA Amsterdam tel: 0031 (0) 20 3090 250 mail: office@noah.nl web: www.noah.nl	
Opdrachtgever BV Ontwikkelingsmaatschappij Paleiskwartier			

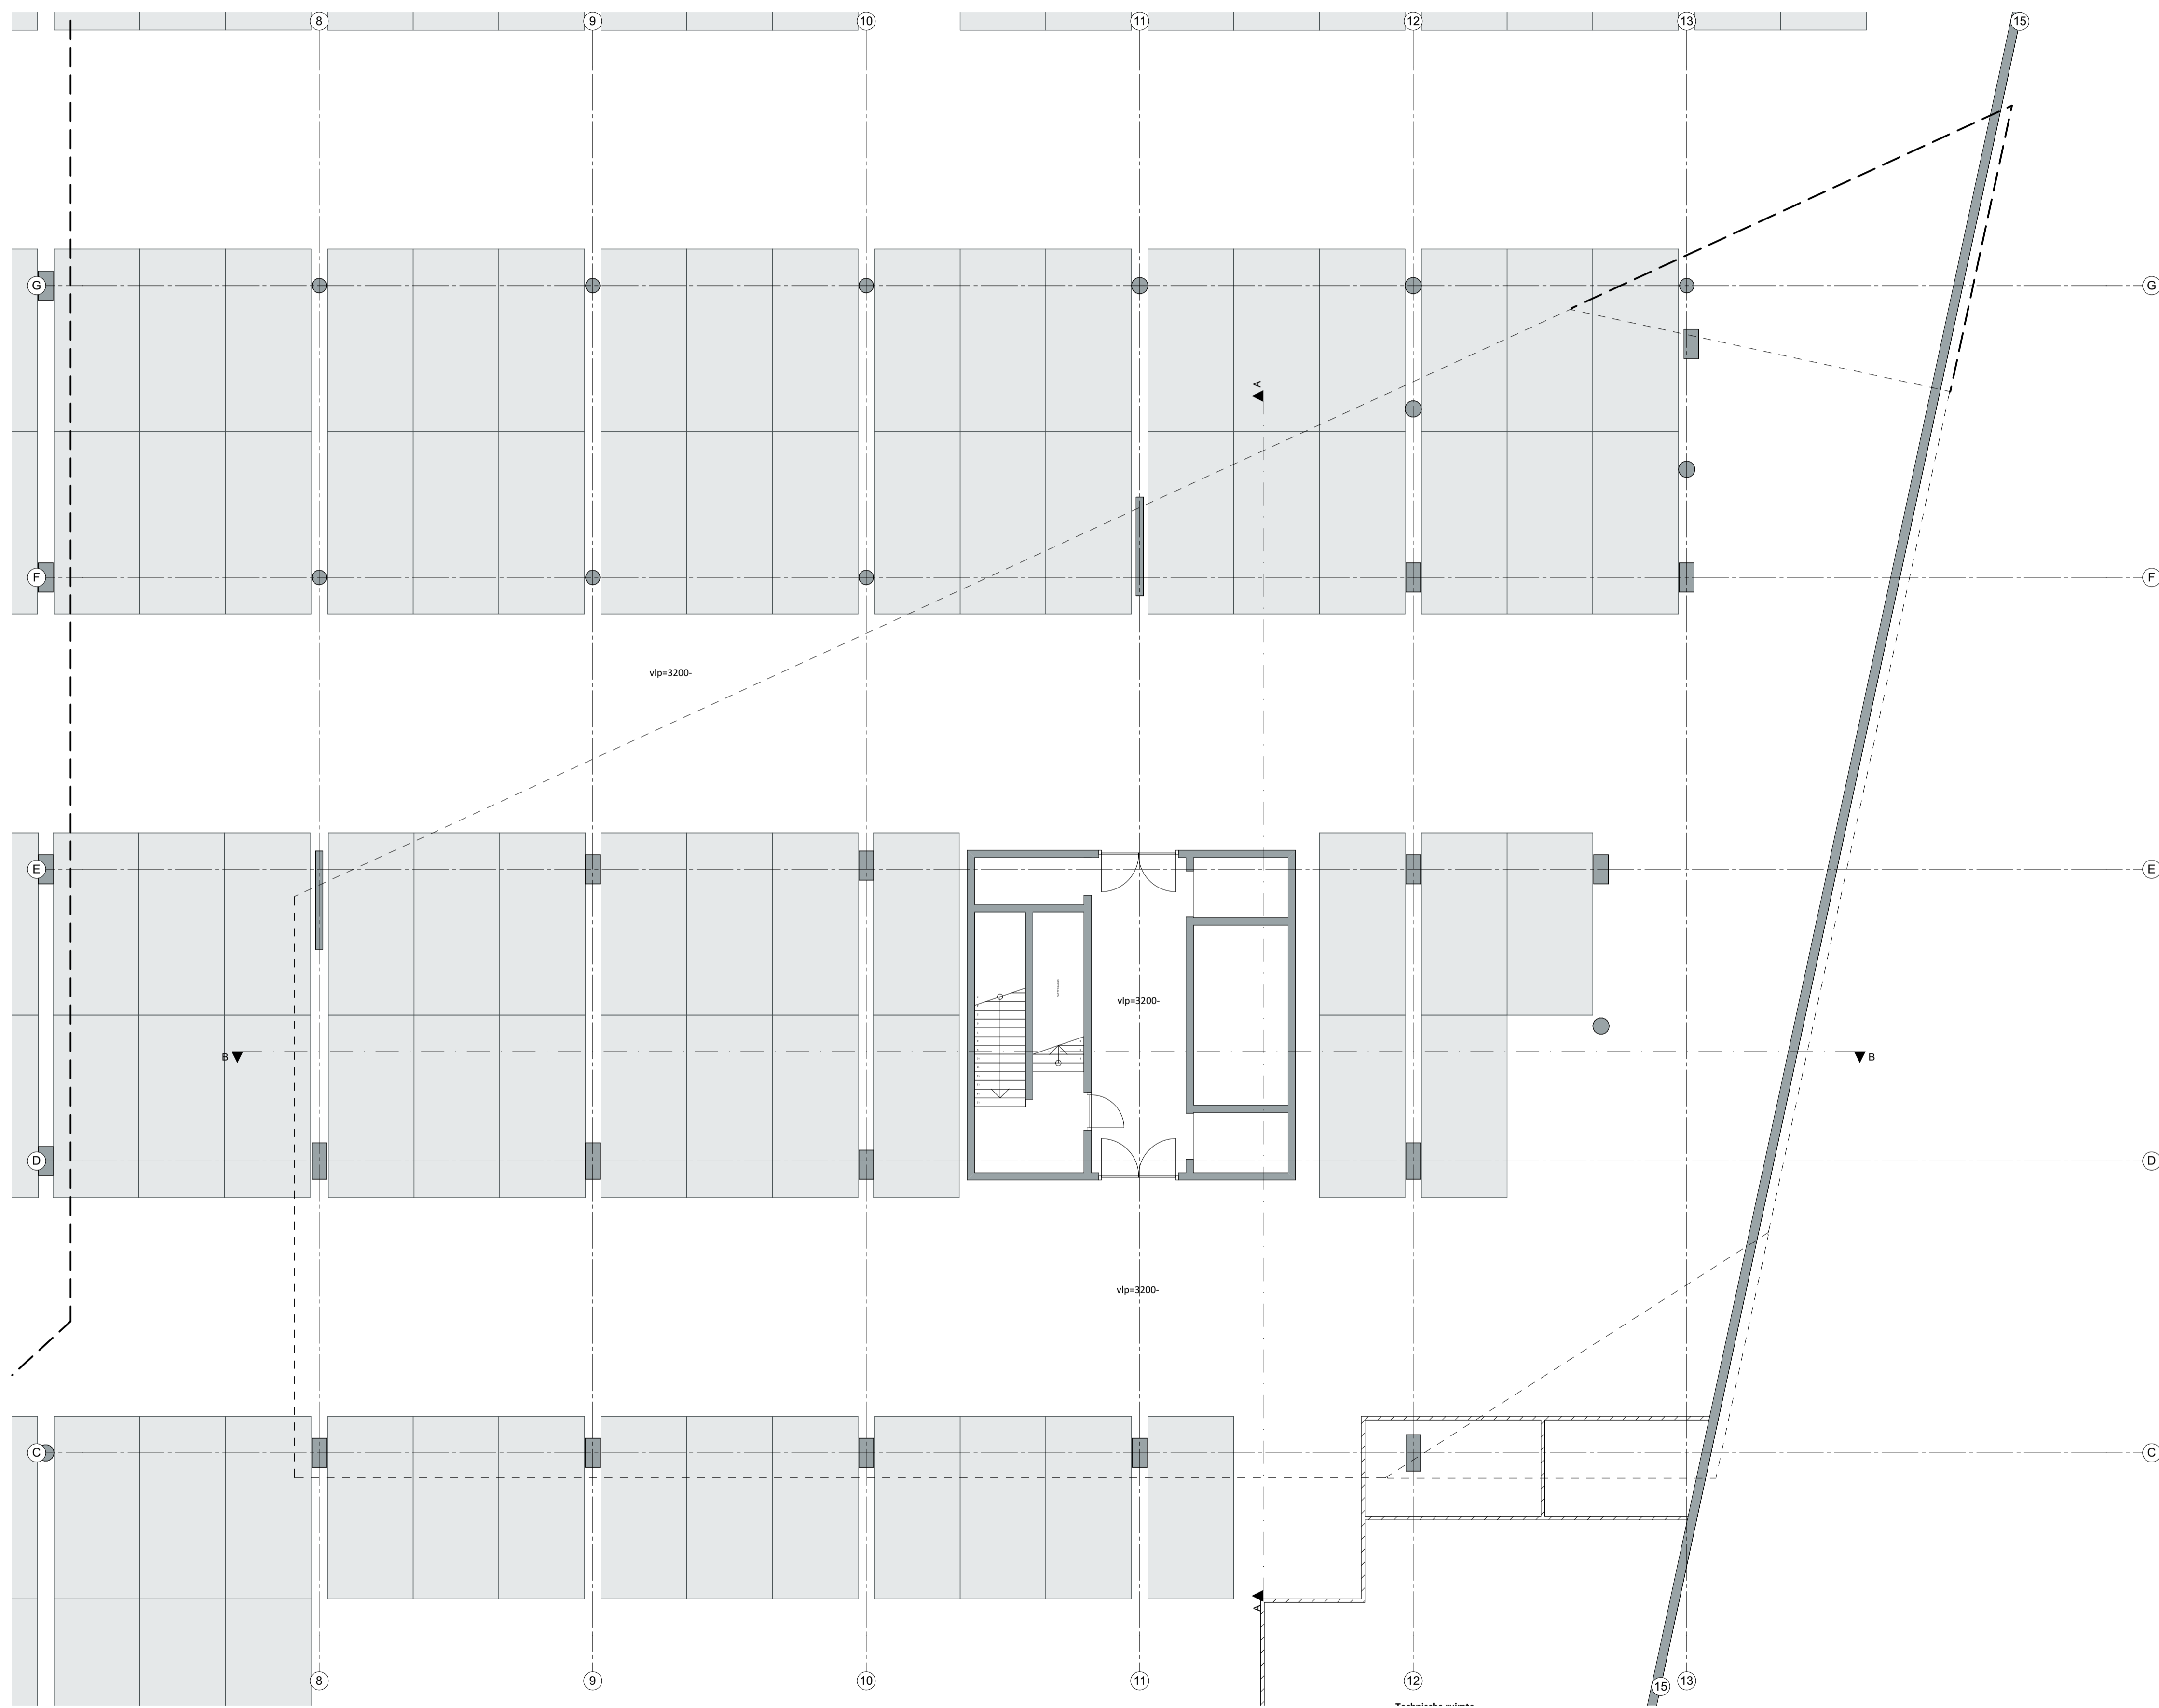


DO-099

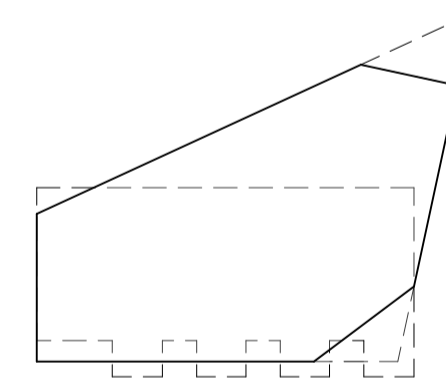


Onderwerp Plattegrond - parkeerkelder -1		Tekeningnummer DO-099	
Opmerkingen Concept versie 29-03-2019 t.b.v. overleg en afstemming			
Datum uitgifte	Datum uitgifte	Schaal	Formaat
Wijziging		1:100	A1
Wijziging	Datum laatste versie	Fase	Projectcode
Wijziging		DO	BoS-18
Projectnaam Belvédère deelplan J2			
Opdrachtgever BV Ontwikkelingsmaatschappij Paleiskwartier		<small> NETWORK ORIENTED ARCHITECTURE Baarsjesweg 224-5, 1058 AA Amsterdam tel: 0031 (0) 20 3090 250 mail: office@noah.nl web: www.noah.nl </small>	

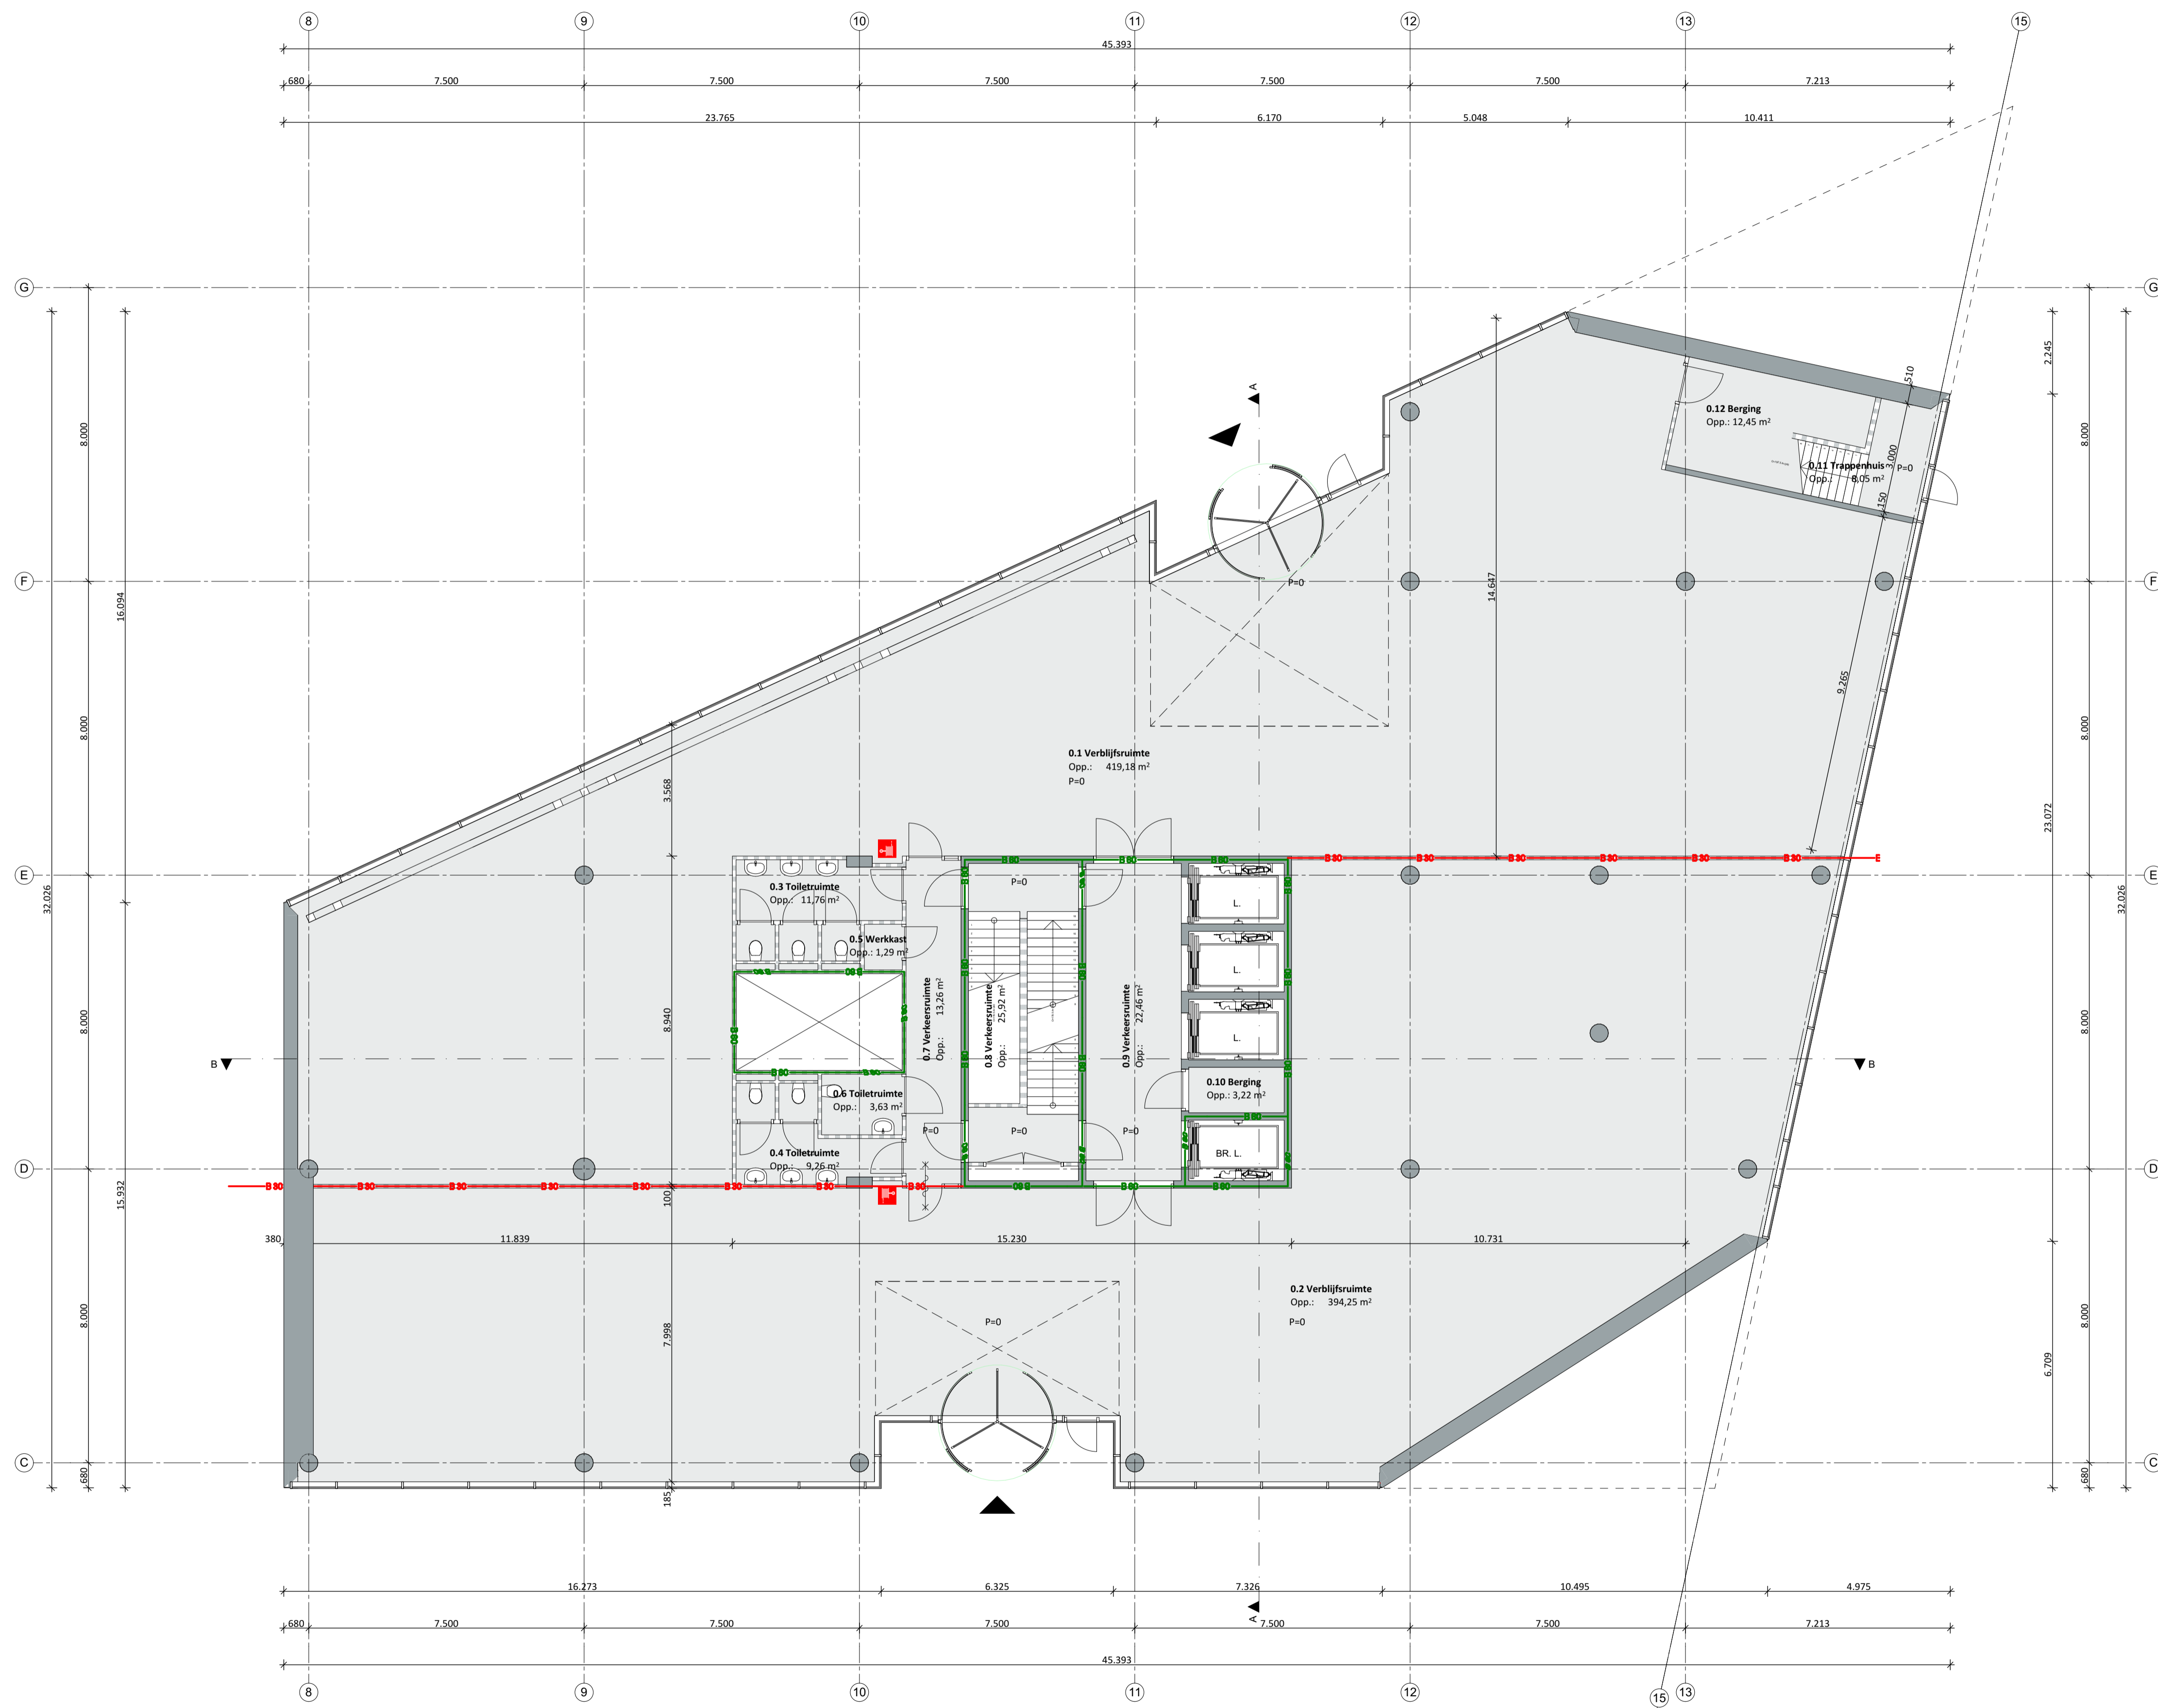


DO-100

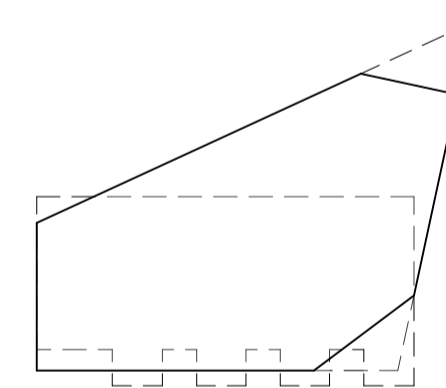



Onderwerp Plattegrond begane grond		Tekeningnummer DO-100	
Opmerkingen Concept versie 29-03-2019 t.b.v. overleg en afstemming			
Datum uitgifte	Datum uitgifte	Schaal	Formaat
Wijziging		1:100	A1
Wijziging	Datum laatste versie	Fase	Projectcode
Wijziging		DO	BoS-18
Projectnaam Belvédère deelplan J2			
Opdrachtgever BV Ontwikkelingsmaatschappij Paleiskwartier		Baarsjesweg 224-5, 1058 AA Amsterdam tel: 0031 (0) 20 3090 250 mail: office@noah.nl web: www.noah.nl	

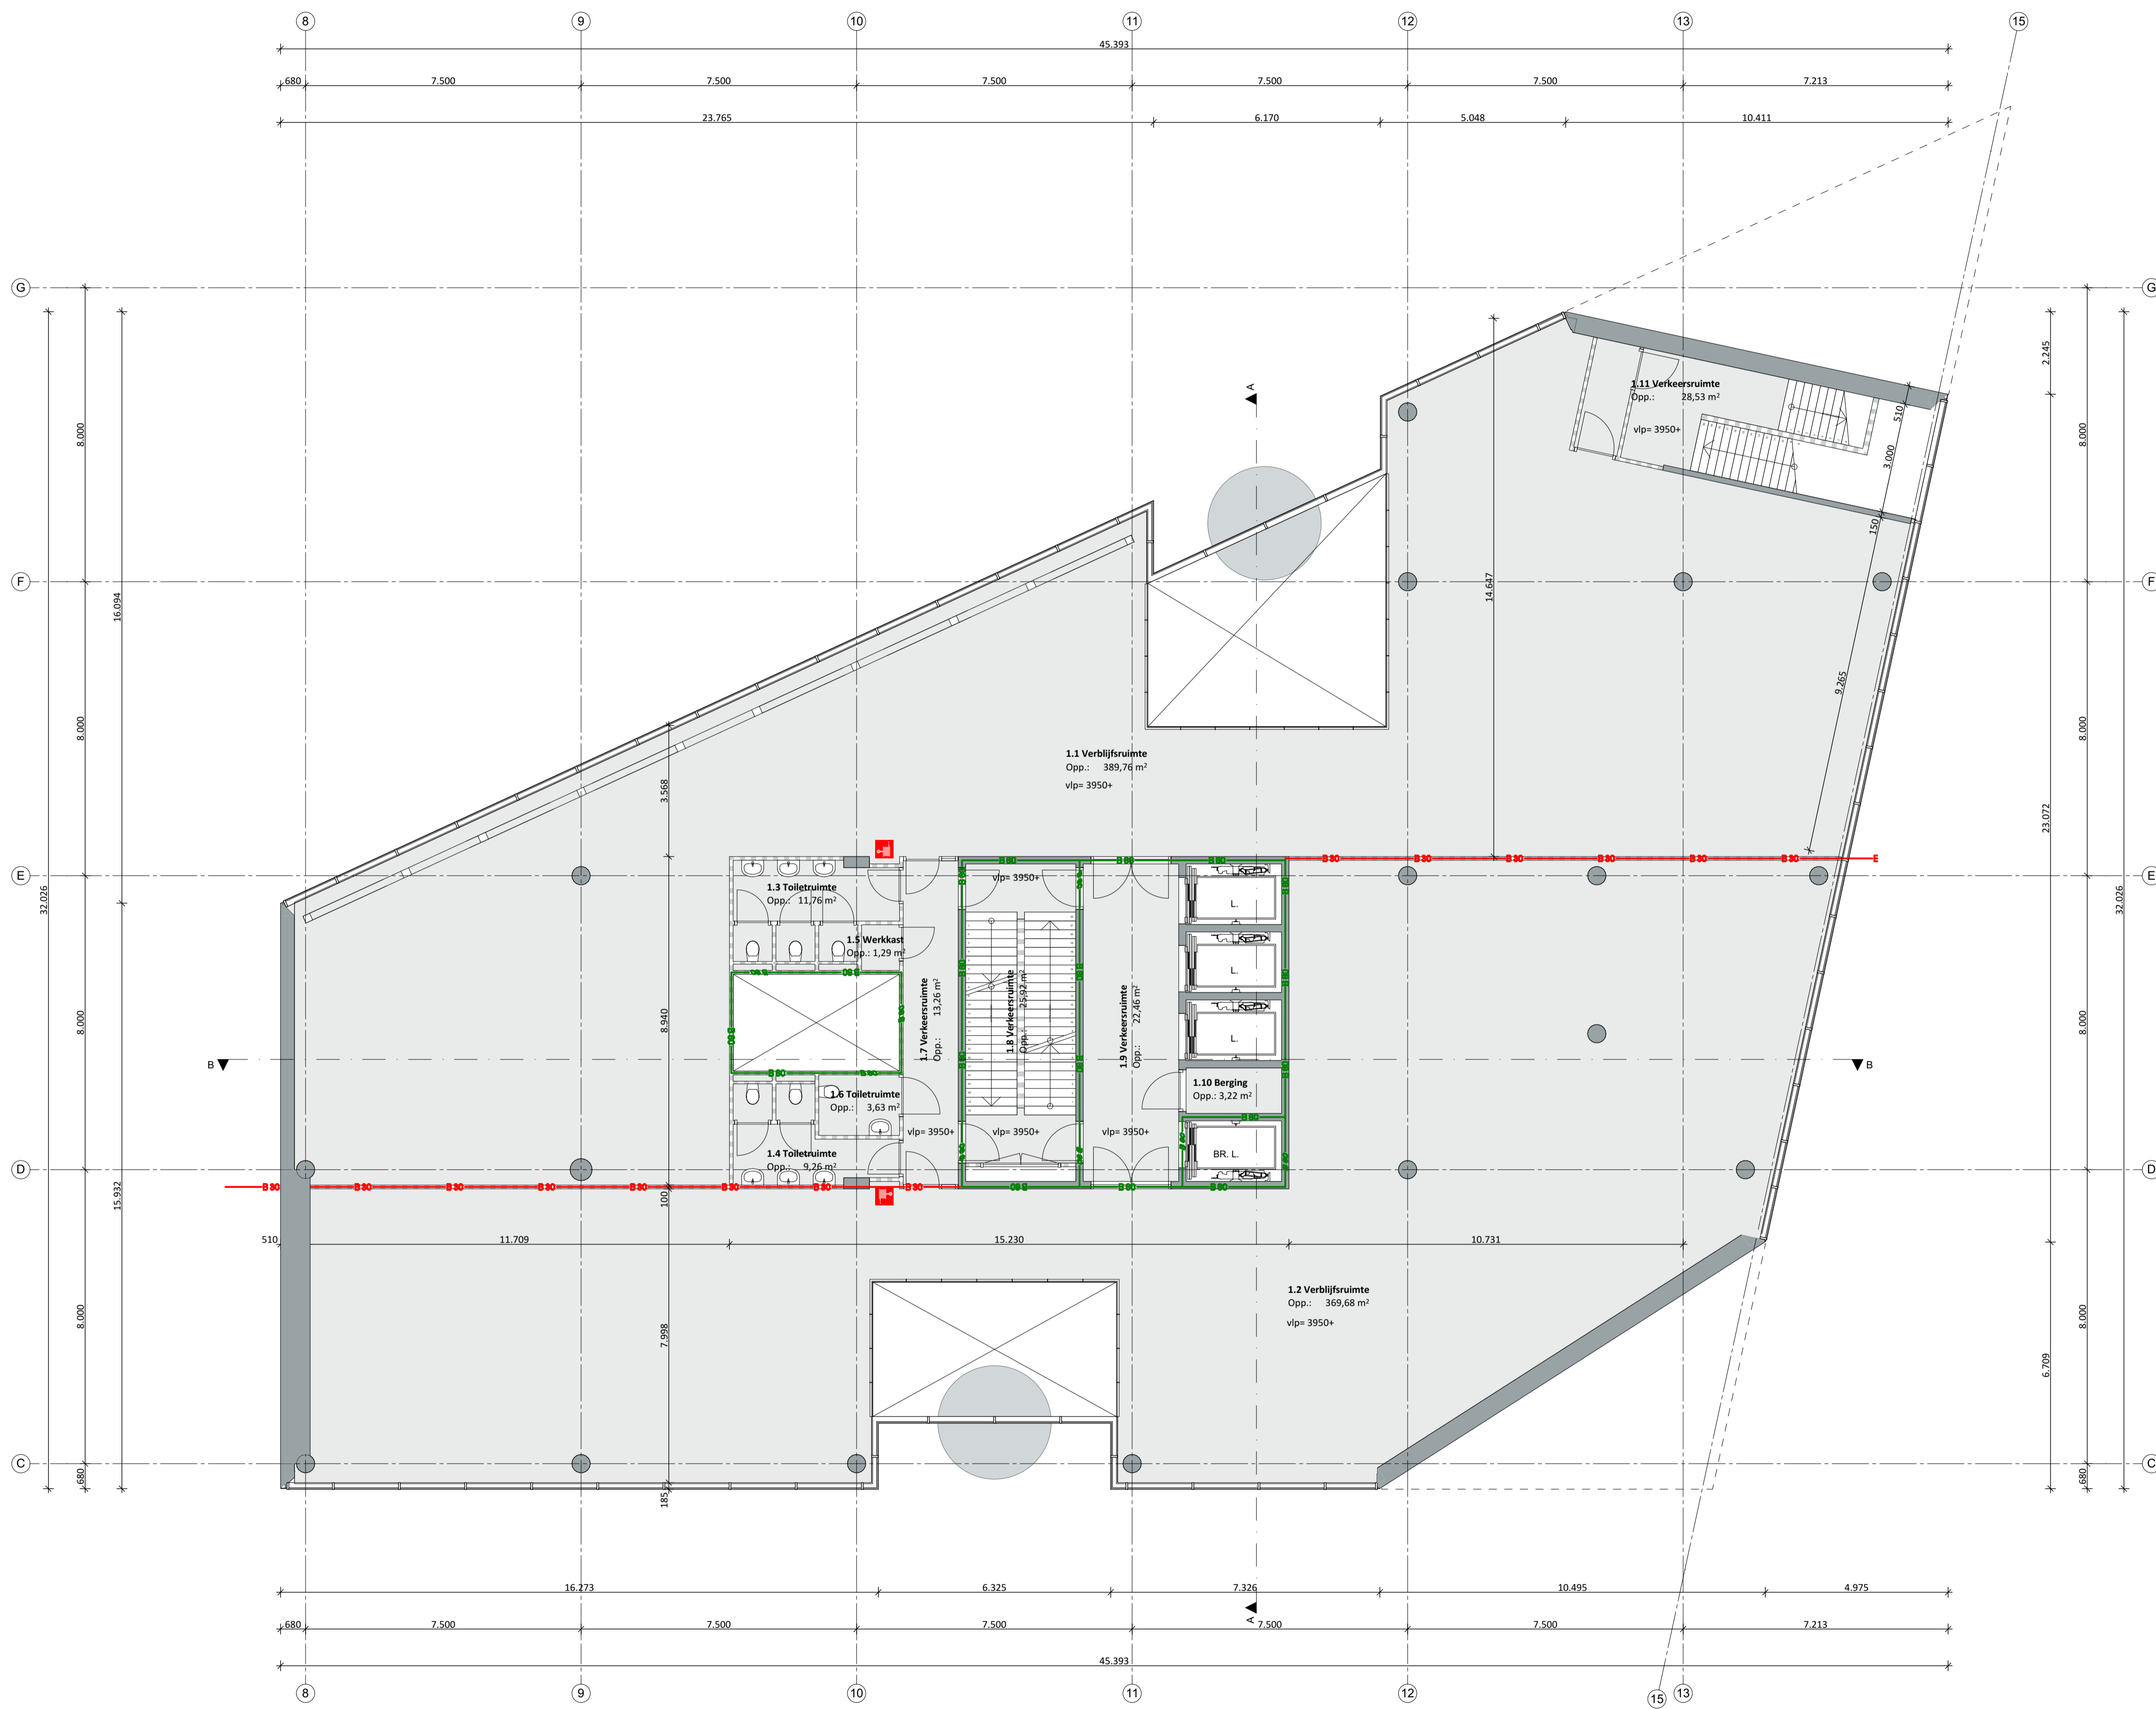


DO-101

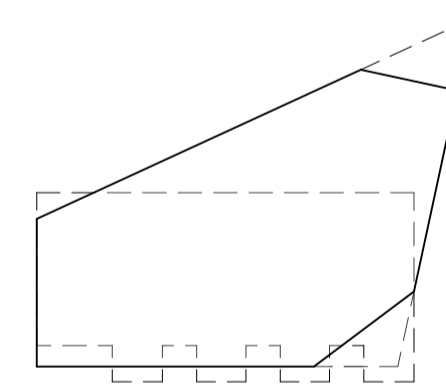


Onderwerp Plattegrond 1e verdieping		Tekeningnummer DO-101	
Opmerkingen Concept versie 29-03-2019 t.b.v. overleg en afstemming			
Datum uitgifte	Datum uitgifte	Schaal	Formaat
Wijziging		1:100	A1
Wijziging	Datum laatste versie	Fase	Projectcode
Wijziging		DO	BoS-18
Projectnaam Belvédère deelplan J2			
Opdrachtgever BV Ontwikkelingsmaatschappij Paleiskwartier		NETWORK ORIENTED ARCHITECTURE Baarsjesweg 224-5, 1058 AA Amsterdam tel: 0031 (0) 20 3090 250 mail: office@noah.nl web: www.noah.nl	

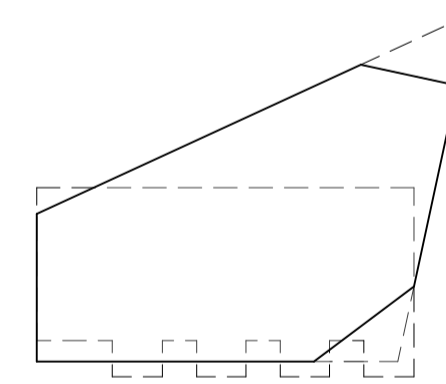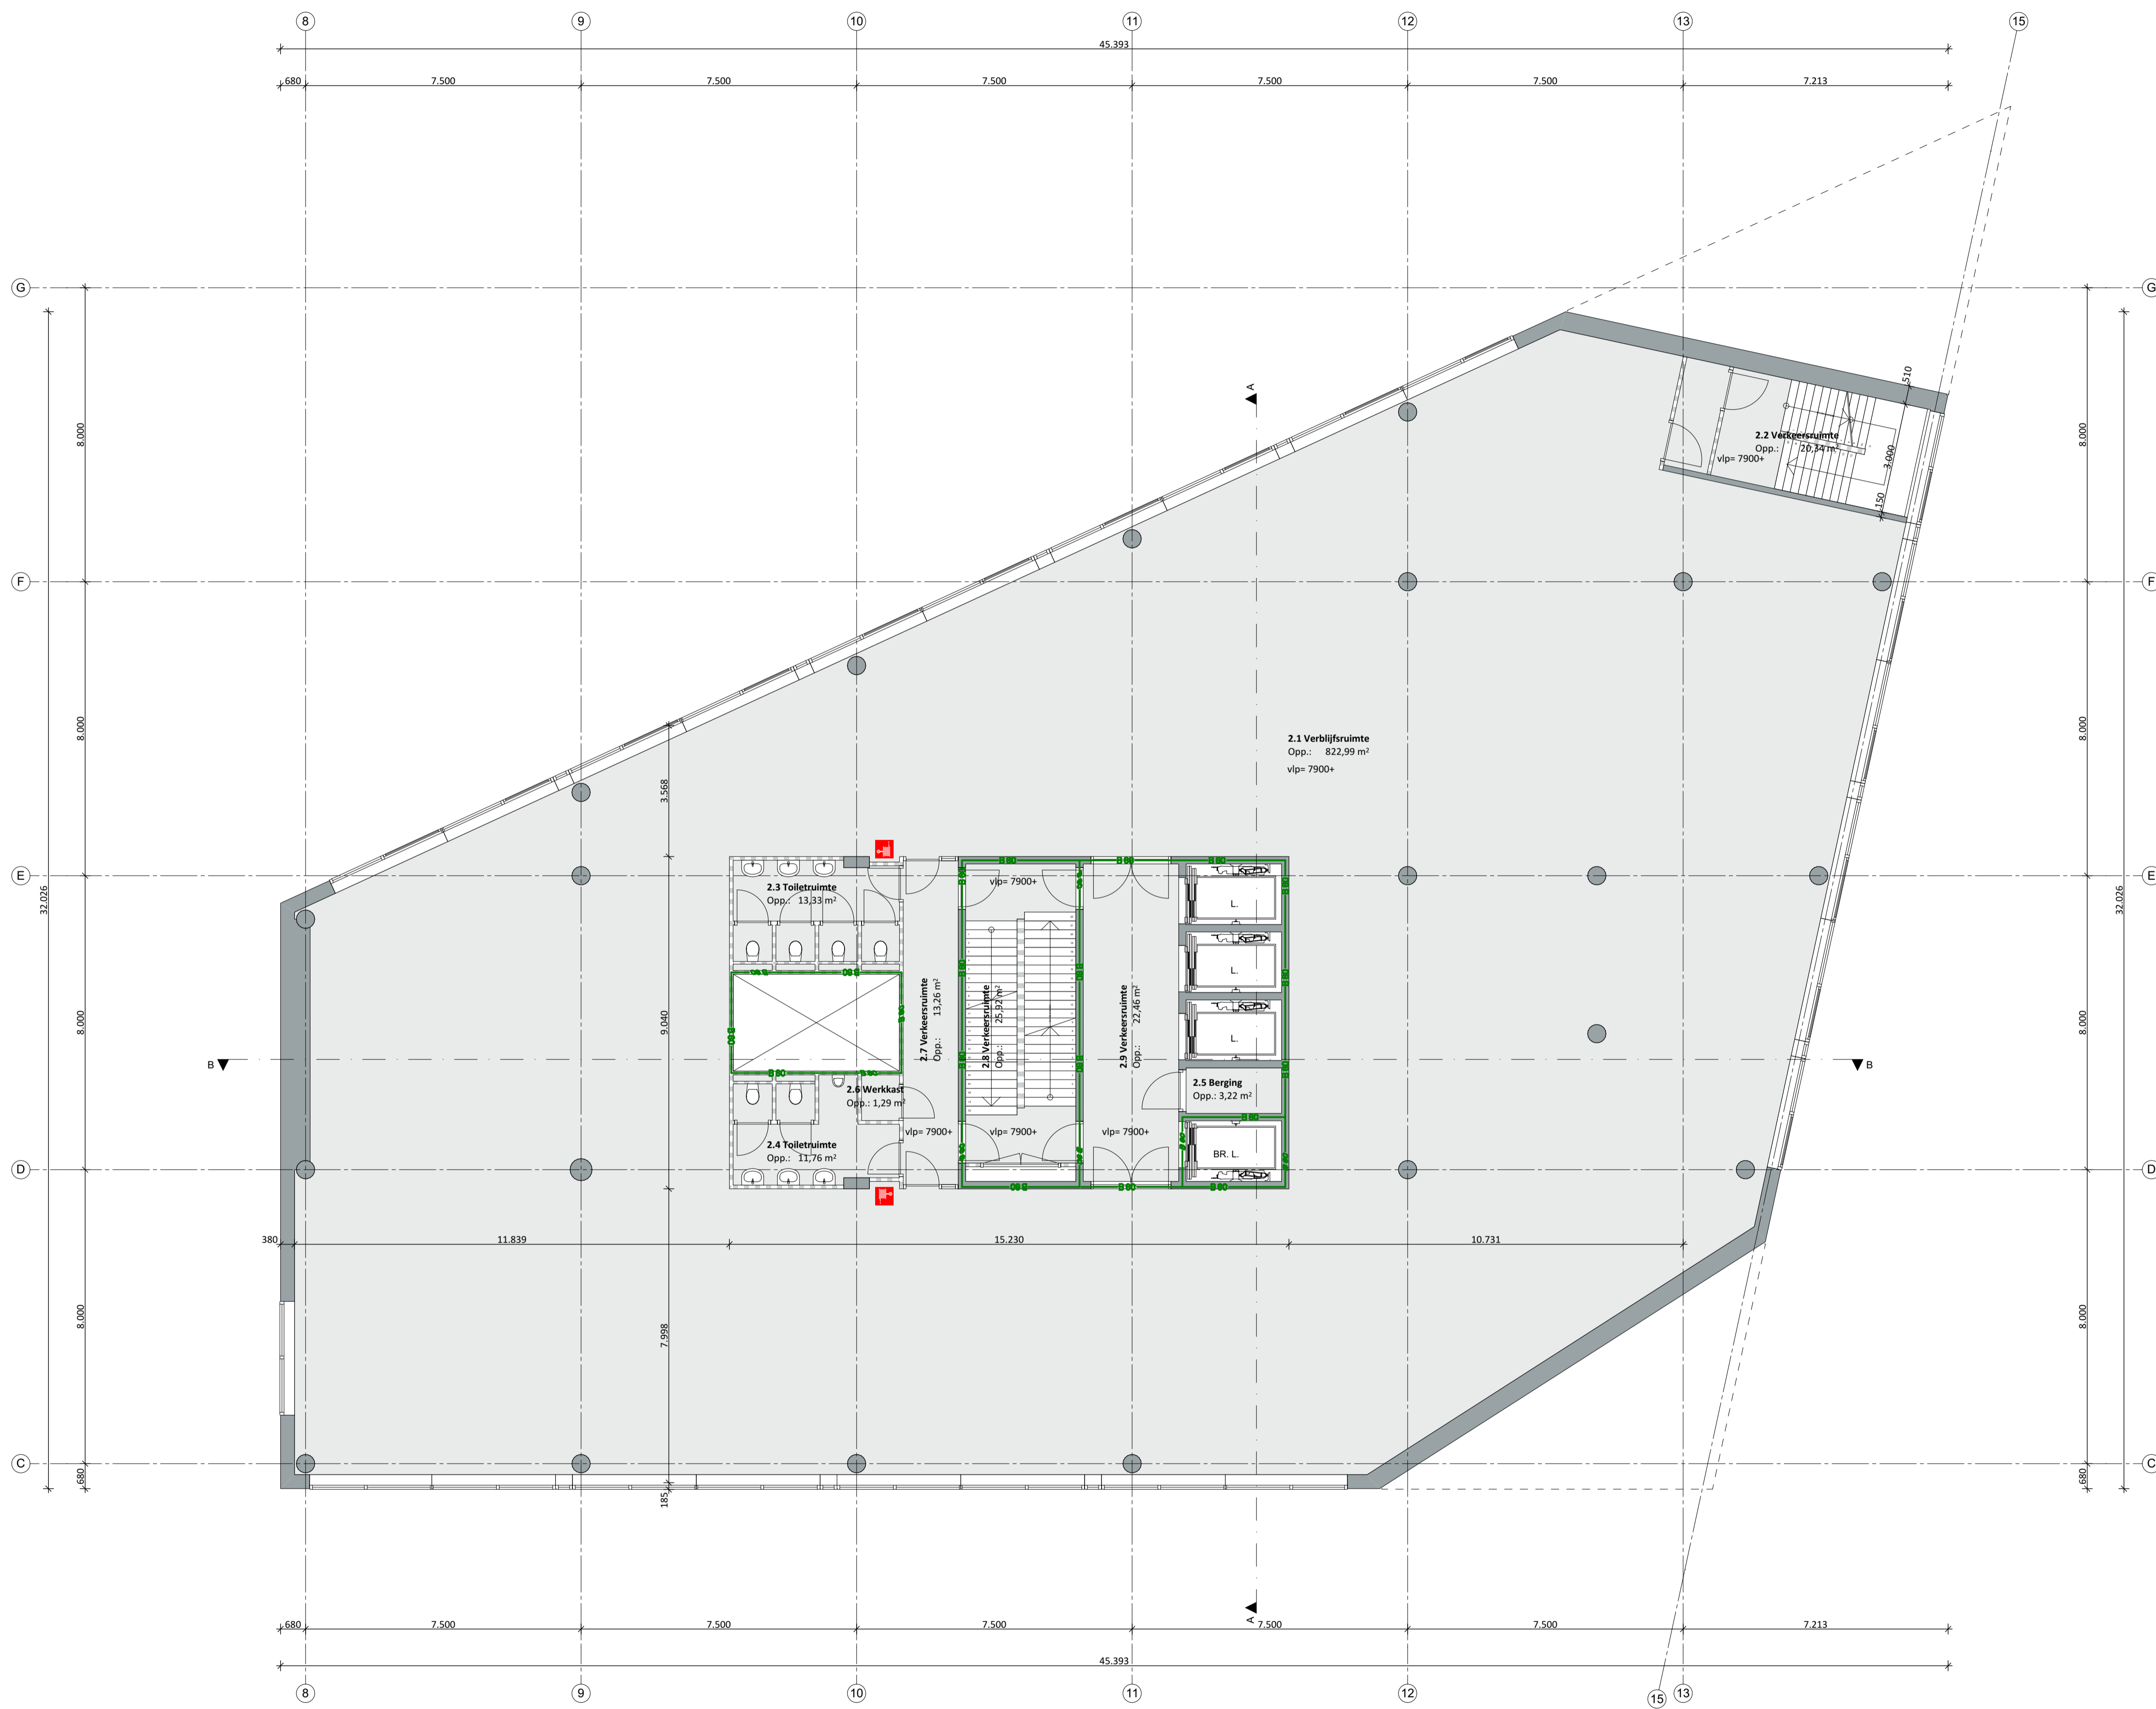



DO-102

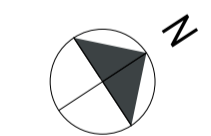



Onderwerp Plattegrond 2e verdieping		Tekeningnummer DO-102	
Opmerkingen Concept versie 29-03-2019 t.b.v. overleg en afstemming			
Datum uitgifte	Datum uitgifte	Schaal	Formaat
Wijziging		1:100	A1
Wijziging	Datum laatste versie	Fase	Projectcode
Wijziging		DO	BoS-18
Wijziging		Projectnaam	
Belvédère deelplan J2		 NETWORK ORIENTED ARCHITECTURE Baarsjesweg 224-5, 1058 AA Amsterdam tel: 0031 (0) 20 3090 250 mail: office@noah.nl web: www.noah.nl	
Opdrachtgever BV Ontwikkelingsmaatschappij Paleiskwartier			

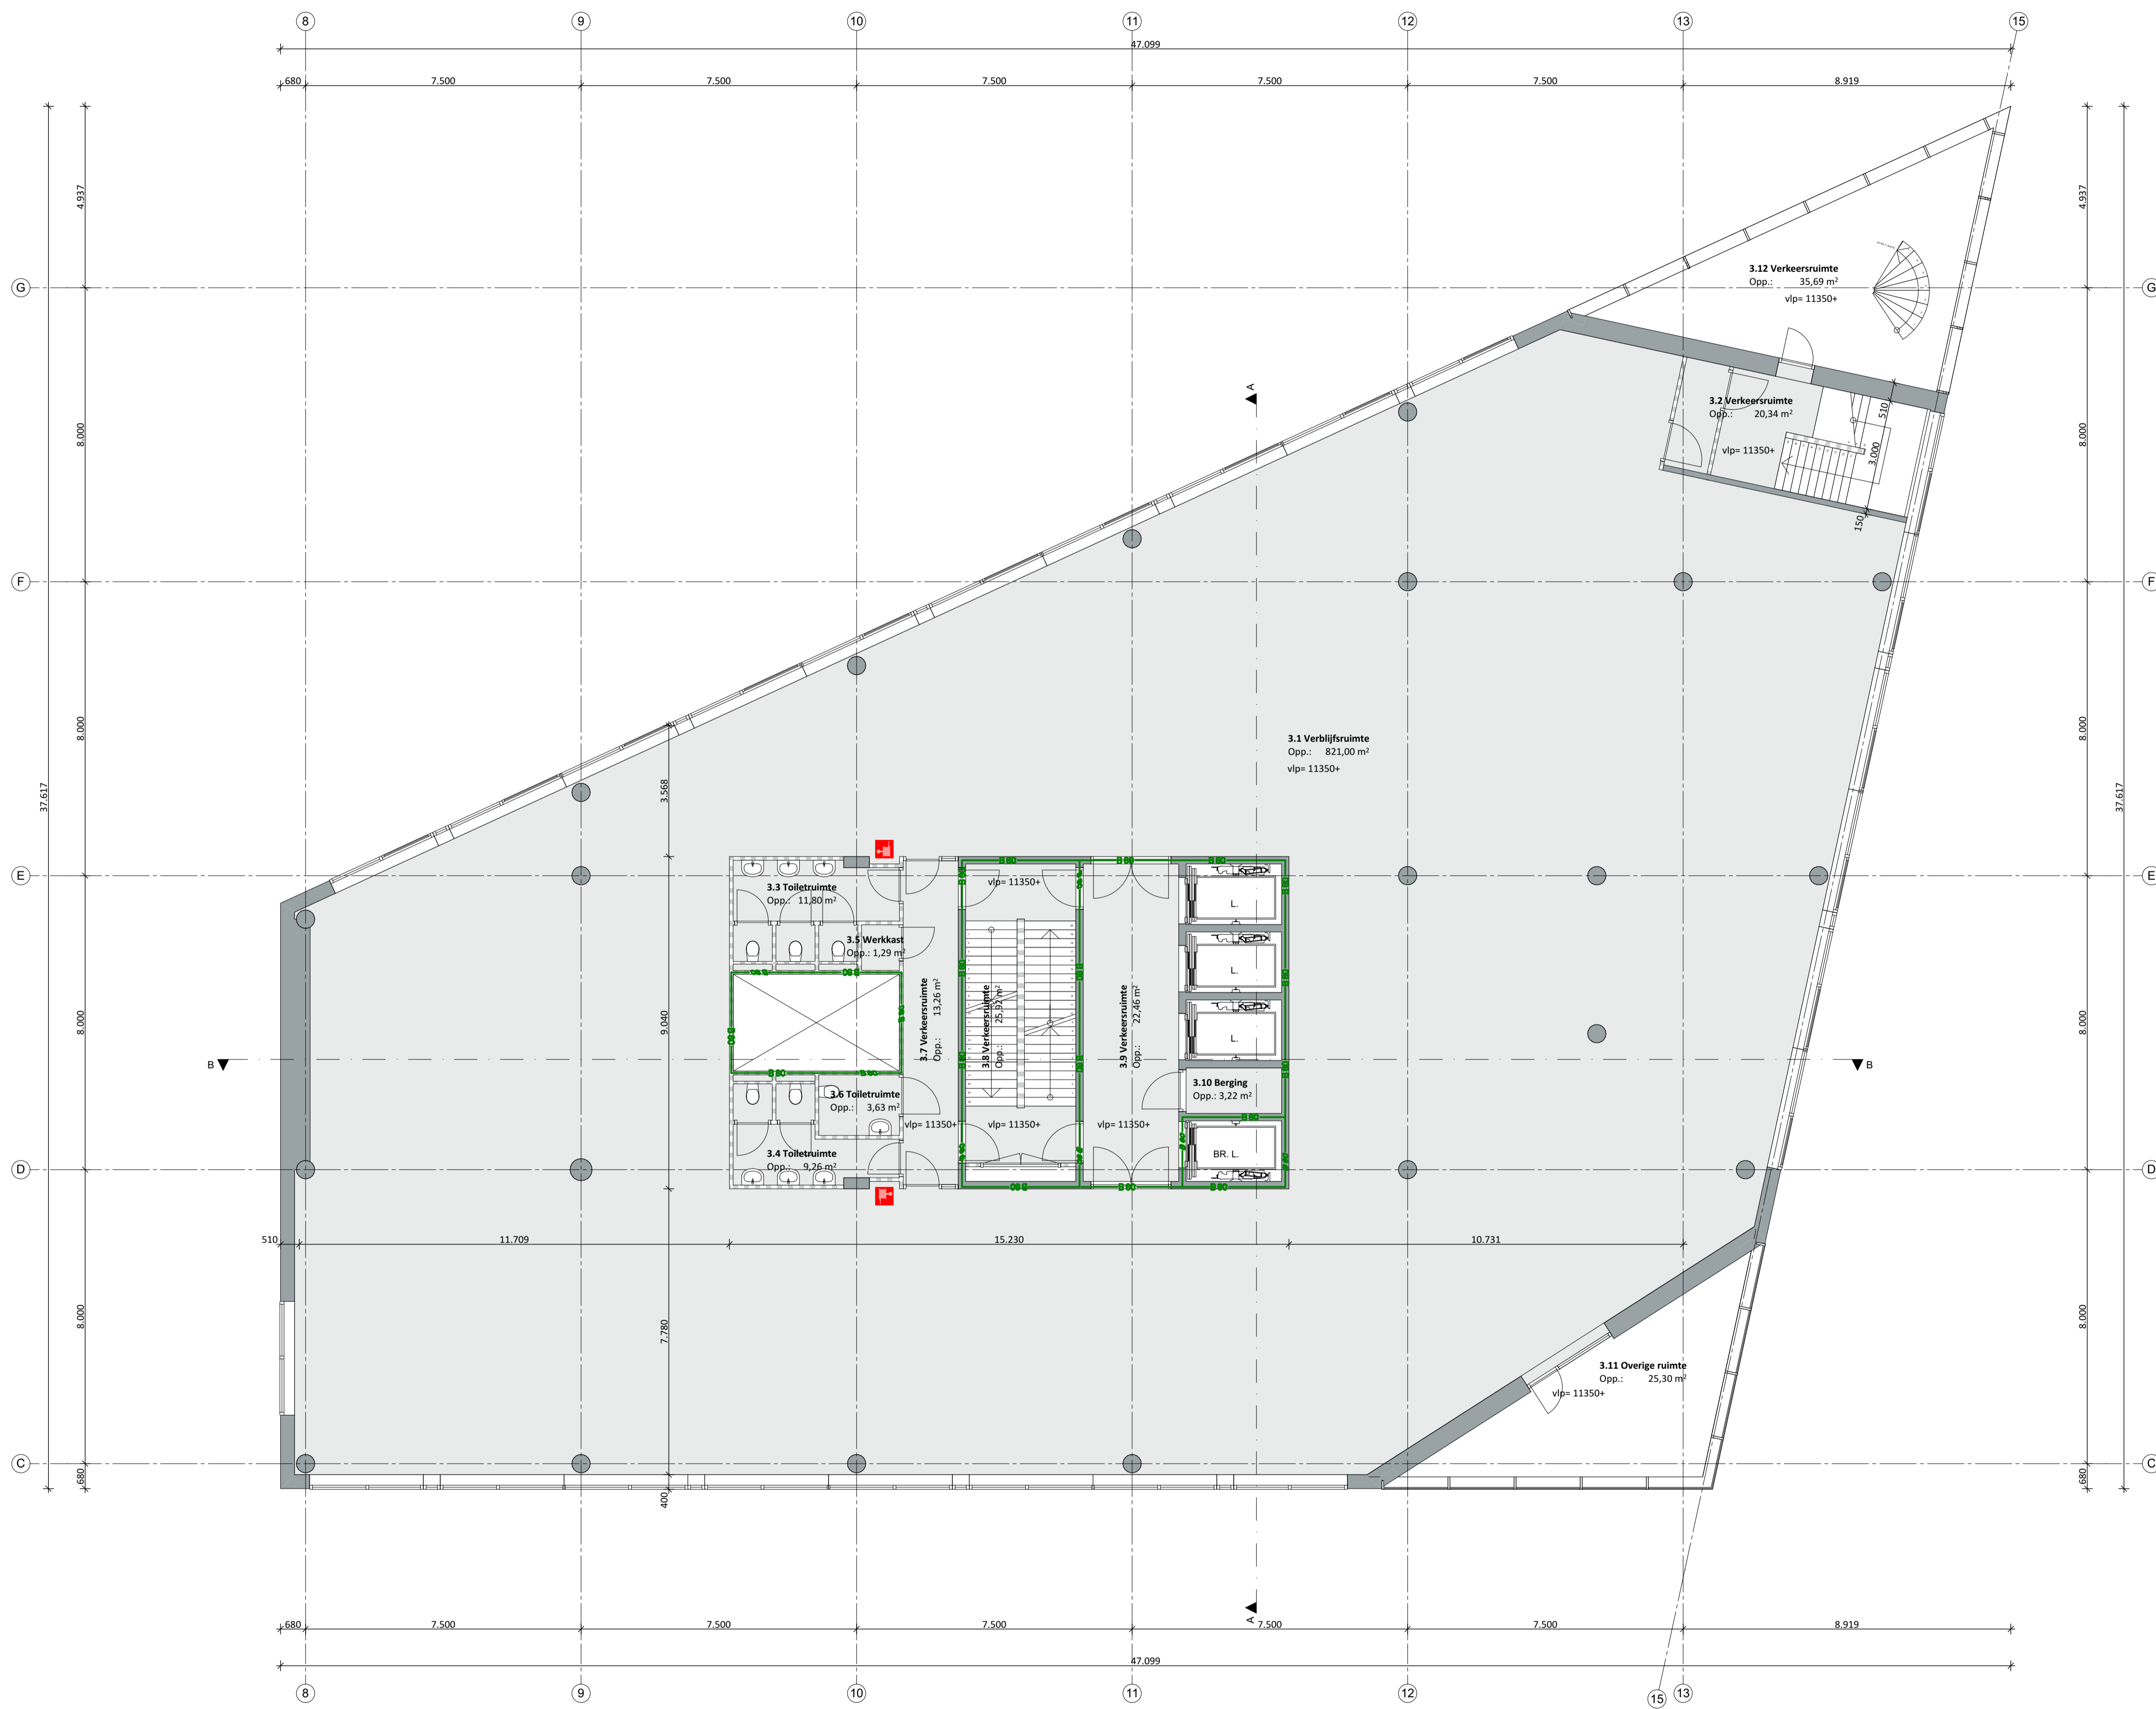

DO-103

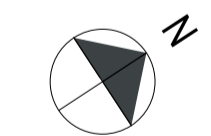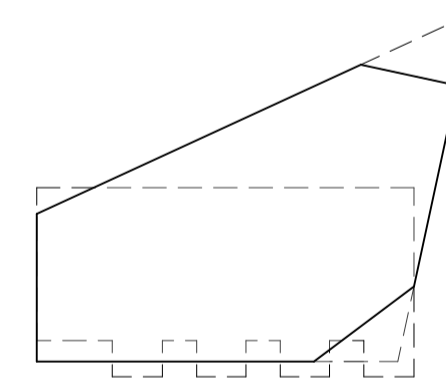


Onderwerp Plattegrond 3e verdieping		Tekeningnummer DO-103	
Opmerkingen Concept versie 29-03-2019 t.b.v. overleg en afstemming			
Datum uitgifte	Datum uitgifte	Schaal	Formaat
Wijziging		1:100	A1
Wijziging	Datum laatste versie	Fase	Projectcode
Wijziging		DO	BoS-18
Projectnaam Belvédère deelplan J2			
Opdrachtgever BV Ontwikkelingsmaatschappij Paleiskwartier			

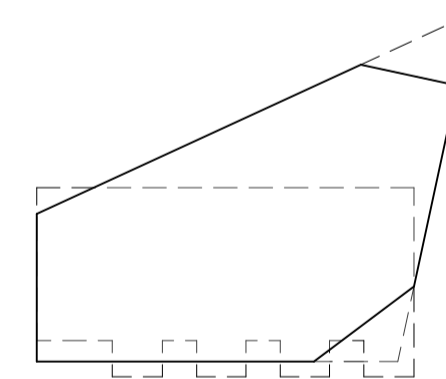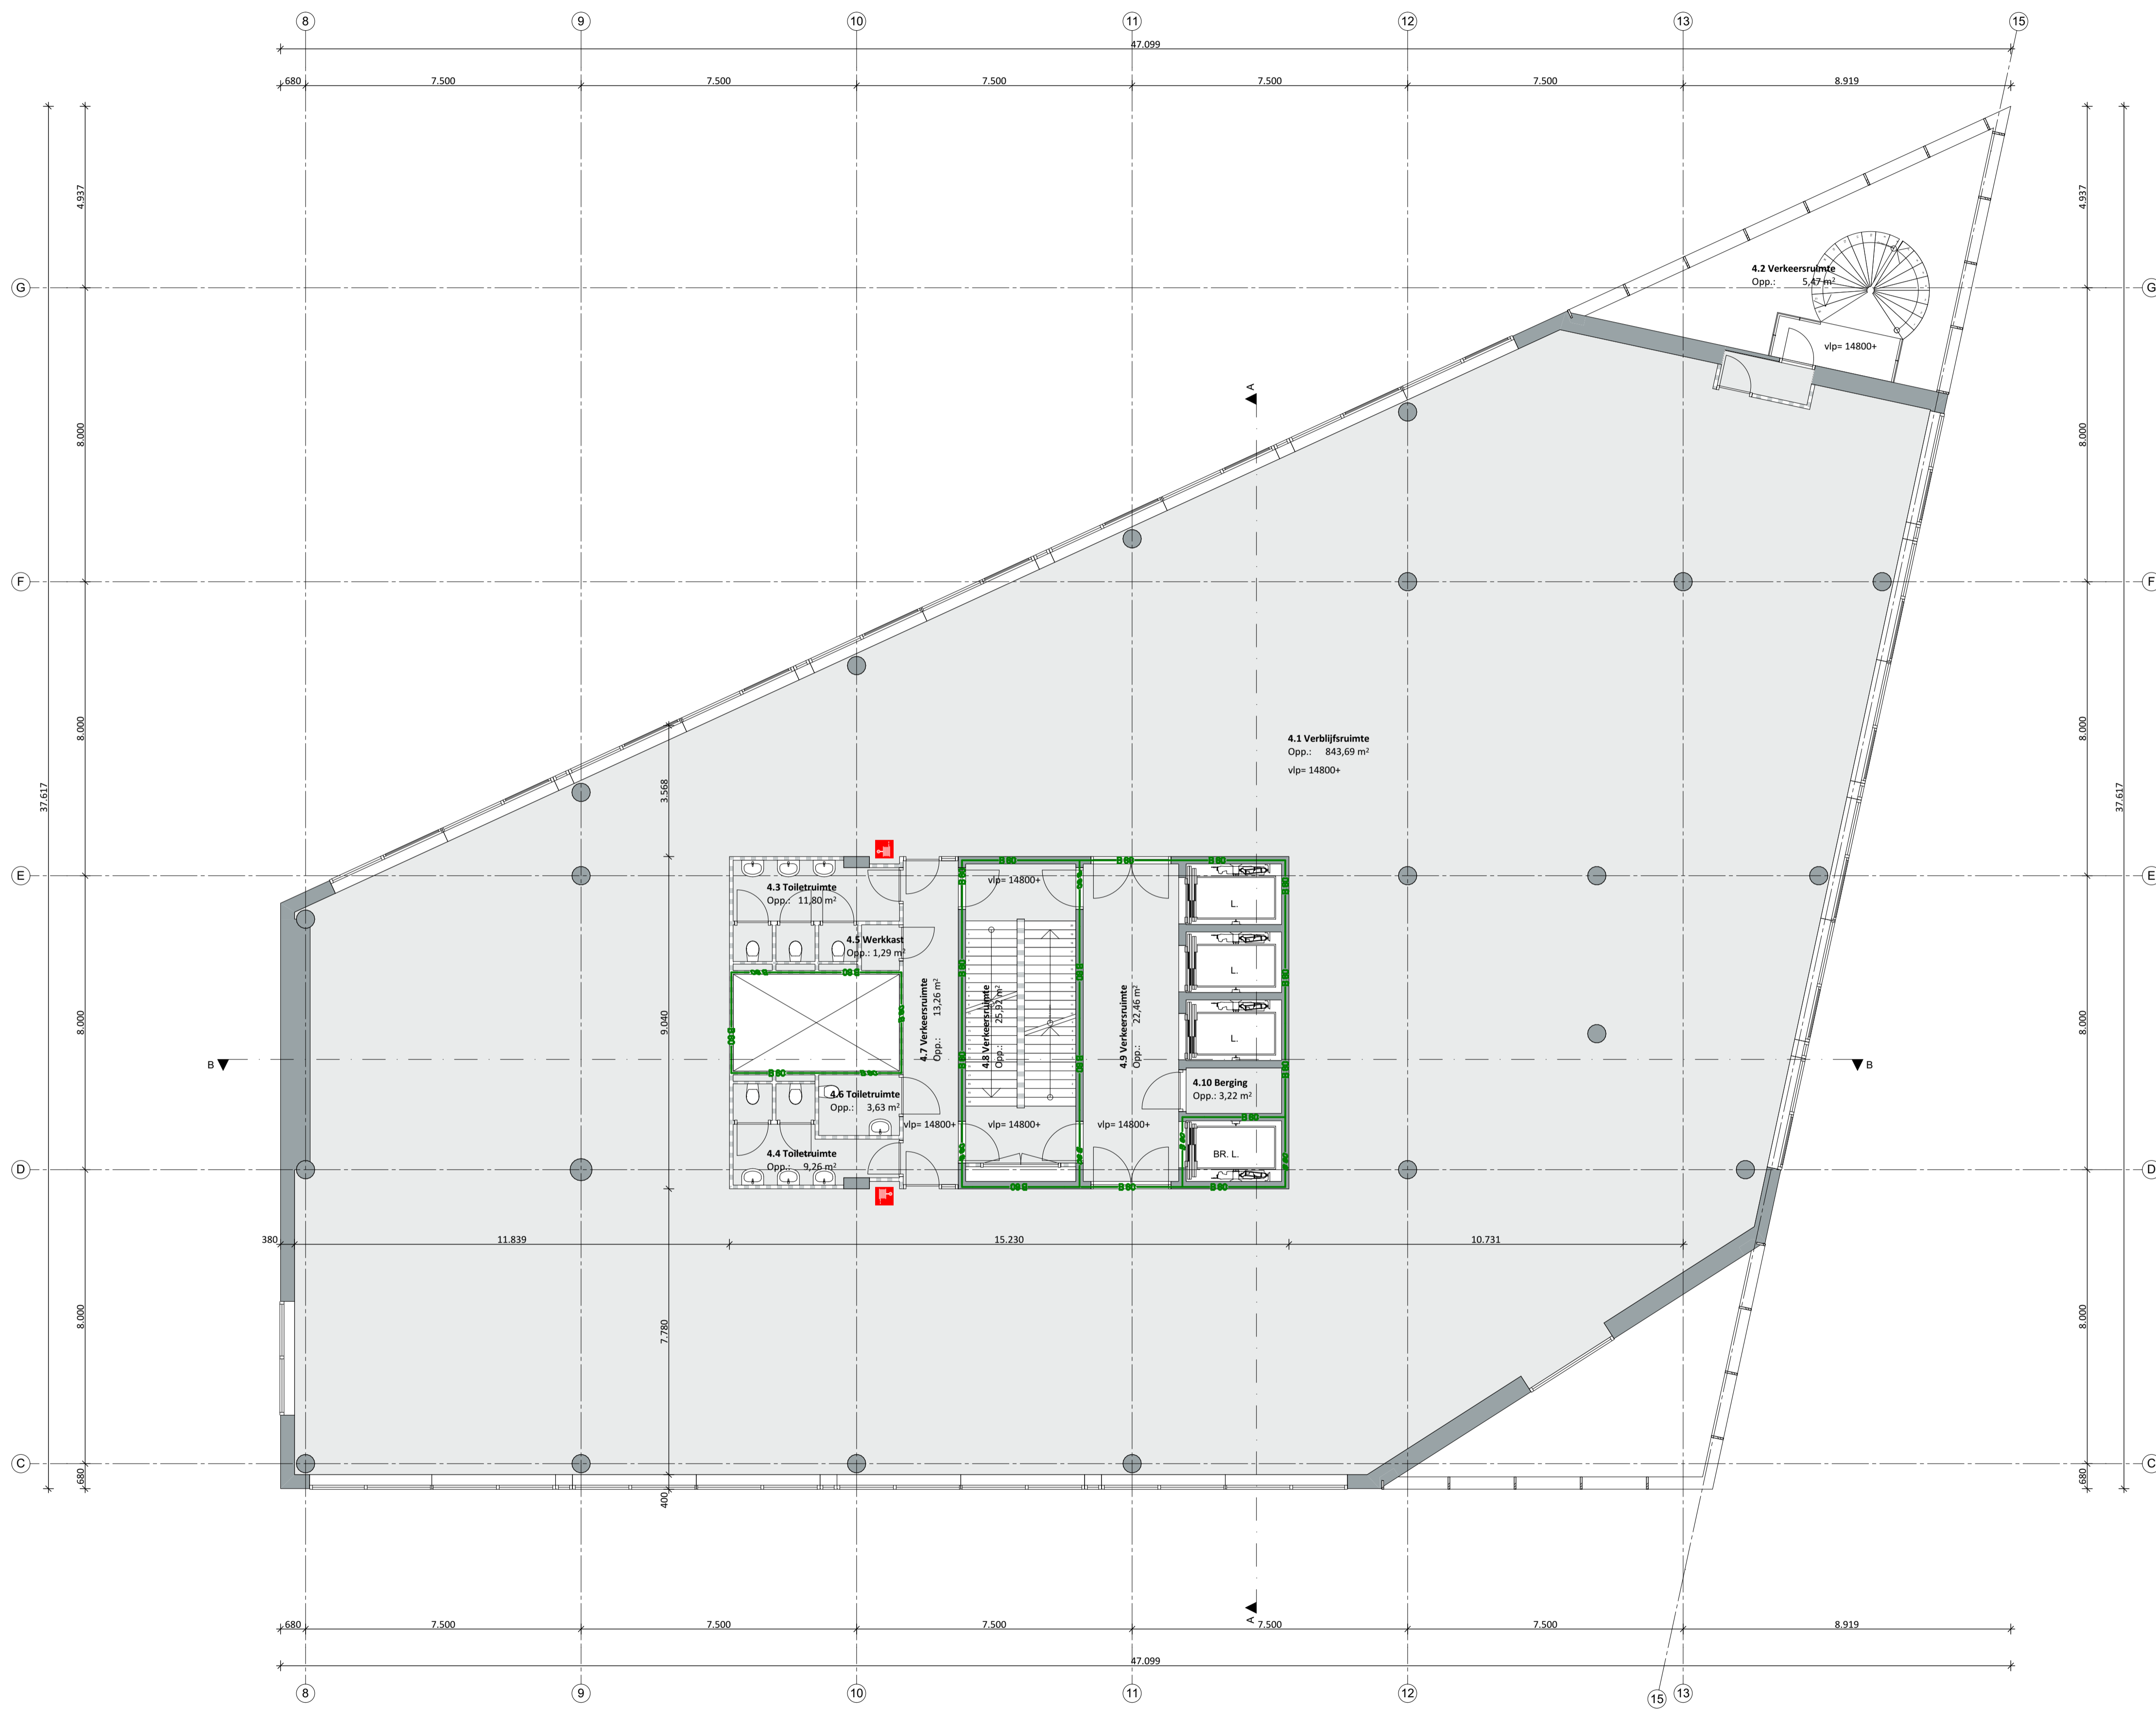



DO-104





Onderwerp Plattegrond 4e verdieping		Tekeningnummer DO-104	
Opmerkingen Concept versie 29-03-2019 t.b.v. overleg en afstemming			
Datum uitgifte		Datum uitgifte	Schaal
Wijziging			1:100
Wijziging		Datum laatste versie	Fase
Wijziging			DO
Wijziging			Projectcode
Wijziging			BoS-18
Projectnaam Belvédère deelplan J2			
Opdrachtgever BV Ontwikkelingsmaatschappij Paleiskwartier		<small> NETWORK ORIENTED ARCHITECTURE Baarsjesweg 224-5, 1058 AA Amsterdam tel: 0031 (0) 20 3090 250 mail: office@noah.nl web: www.noah.nl </small>	

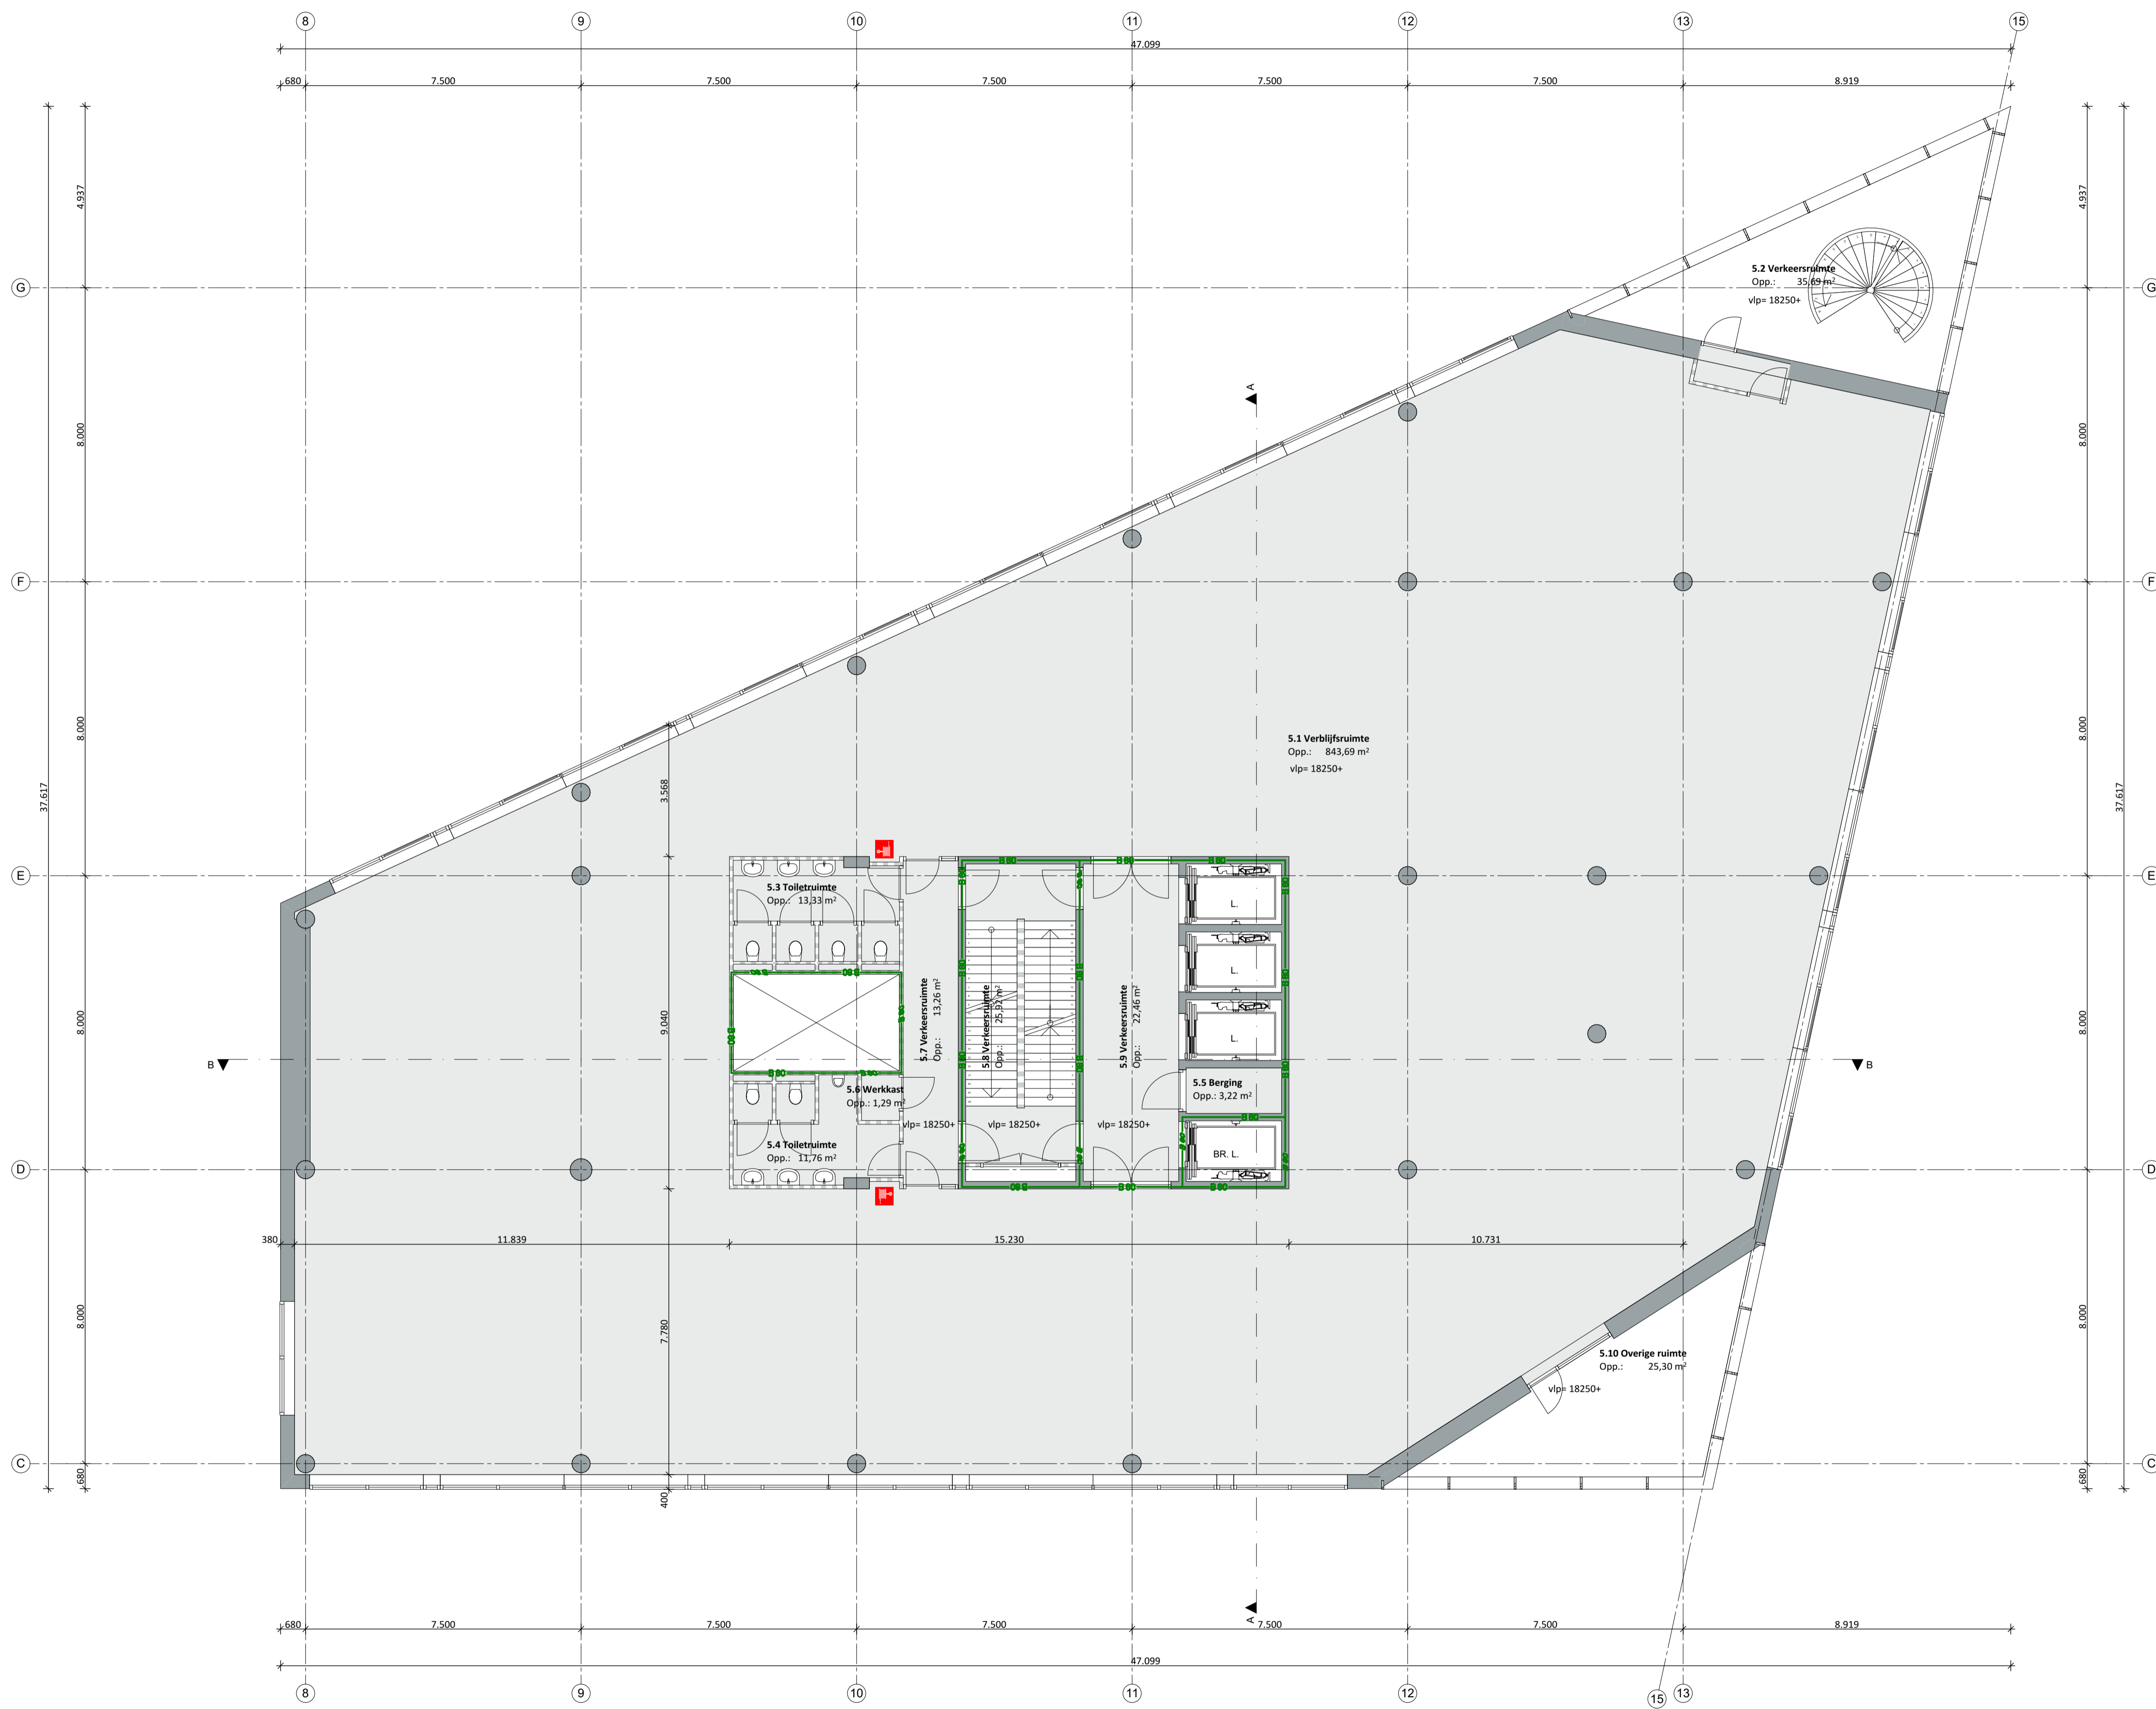

DO-105

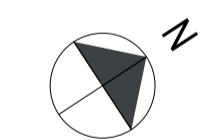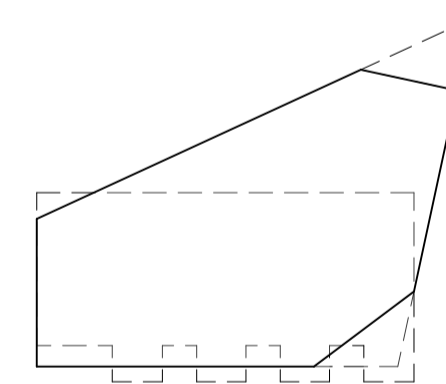


Onderwerp Plattegrond 5e verdieping		Tekeningnummer DO-105	
Opmerkingen Concept versie 29-03-2019 t.b.v. overleg en afstemming			
Datum uitgifte		Datum uitgifte	Schaal
Wijziging			1:100
Wijziging		Datum laatste versie	Fase
Wijziging			DO
Wijziging			Projectcode
Wijziging			BoS-18
Projectnaam Belvédère deelplan J2			
Opdrachtgever BV Ontwikkelingsmaatschappij Paleiskwartier		NETWORK ORIENTED ARCHITECTURE Baarsjesweg 224-5, 1058 AA Amsterdam tel: 0031 (0) 20 3090 250 mail: office@noah.nl web: www.noah.nl	

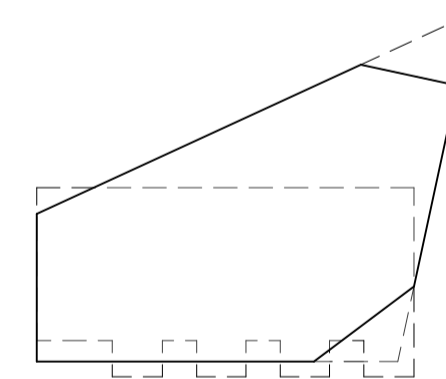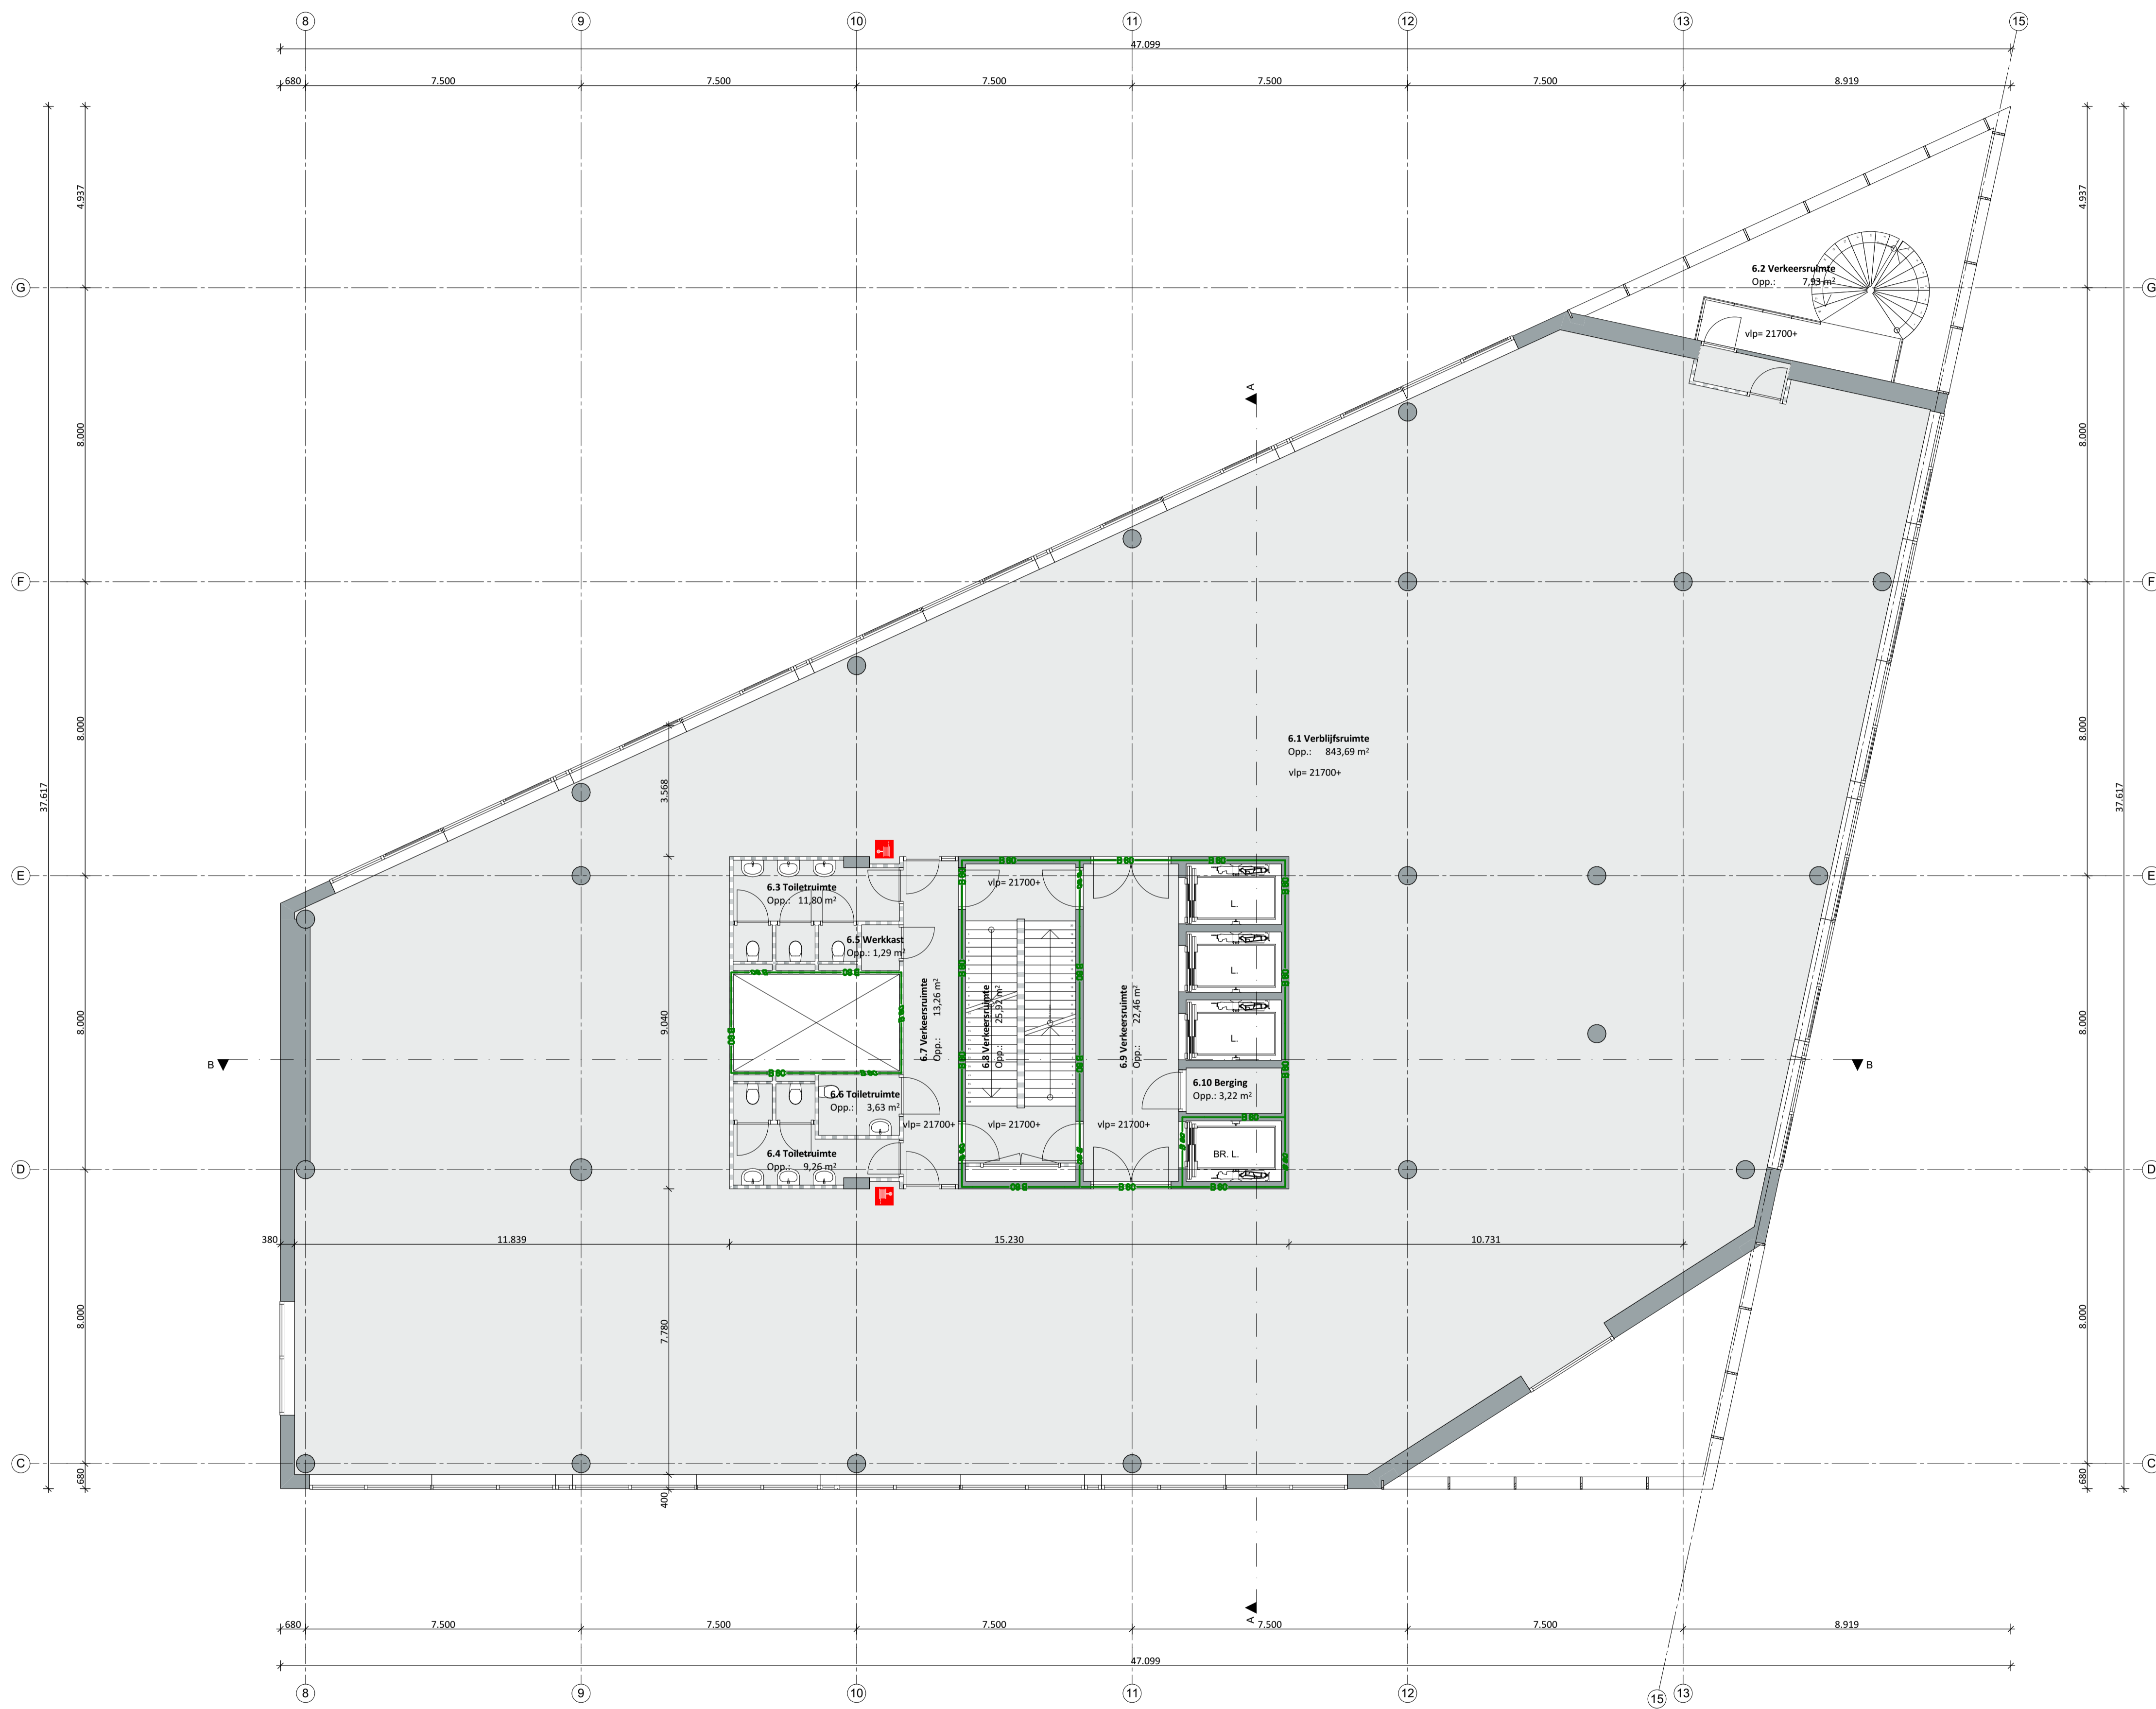


DO-106





Onderwerp Plattegrond 6e verdieping		Tekeningnummer DO-106	
Opmerkingen Concept versie 29-03-2019 t.b.v. overleg en afstemming			
Datum uitgifte	Datum uitgifte	Schaal	Formaat
Wijziging		1:100	A1
Wijziging	Datum laatste versie	Fase	Projectcode
Wijziging		DO	BoS-18
Projectnaam Belvédère deelplan J2		 NETWORK ORIENTED ARCHITECTURE Baarsjesweg 224-5, 1058 AA Amsterdam tel: 0031 (0) 20 3090 250 mail: office@noah.nl web: www.noah.nl	
Opdrachtgever BV Ontwikkelingsmaatschappij Paleiskwartier			

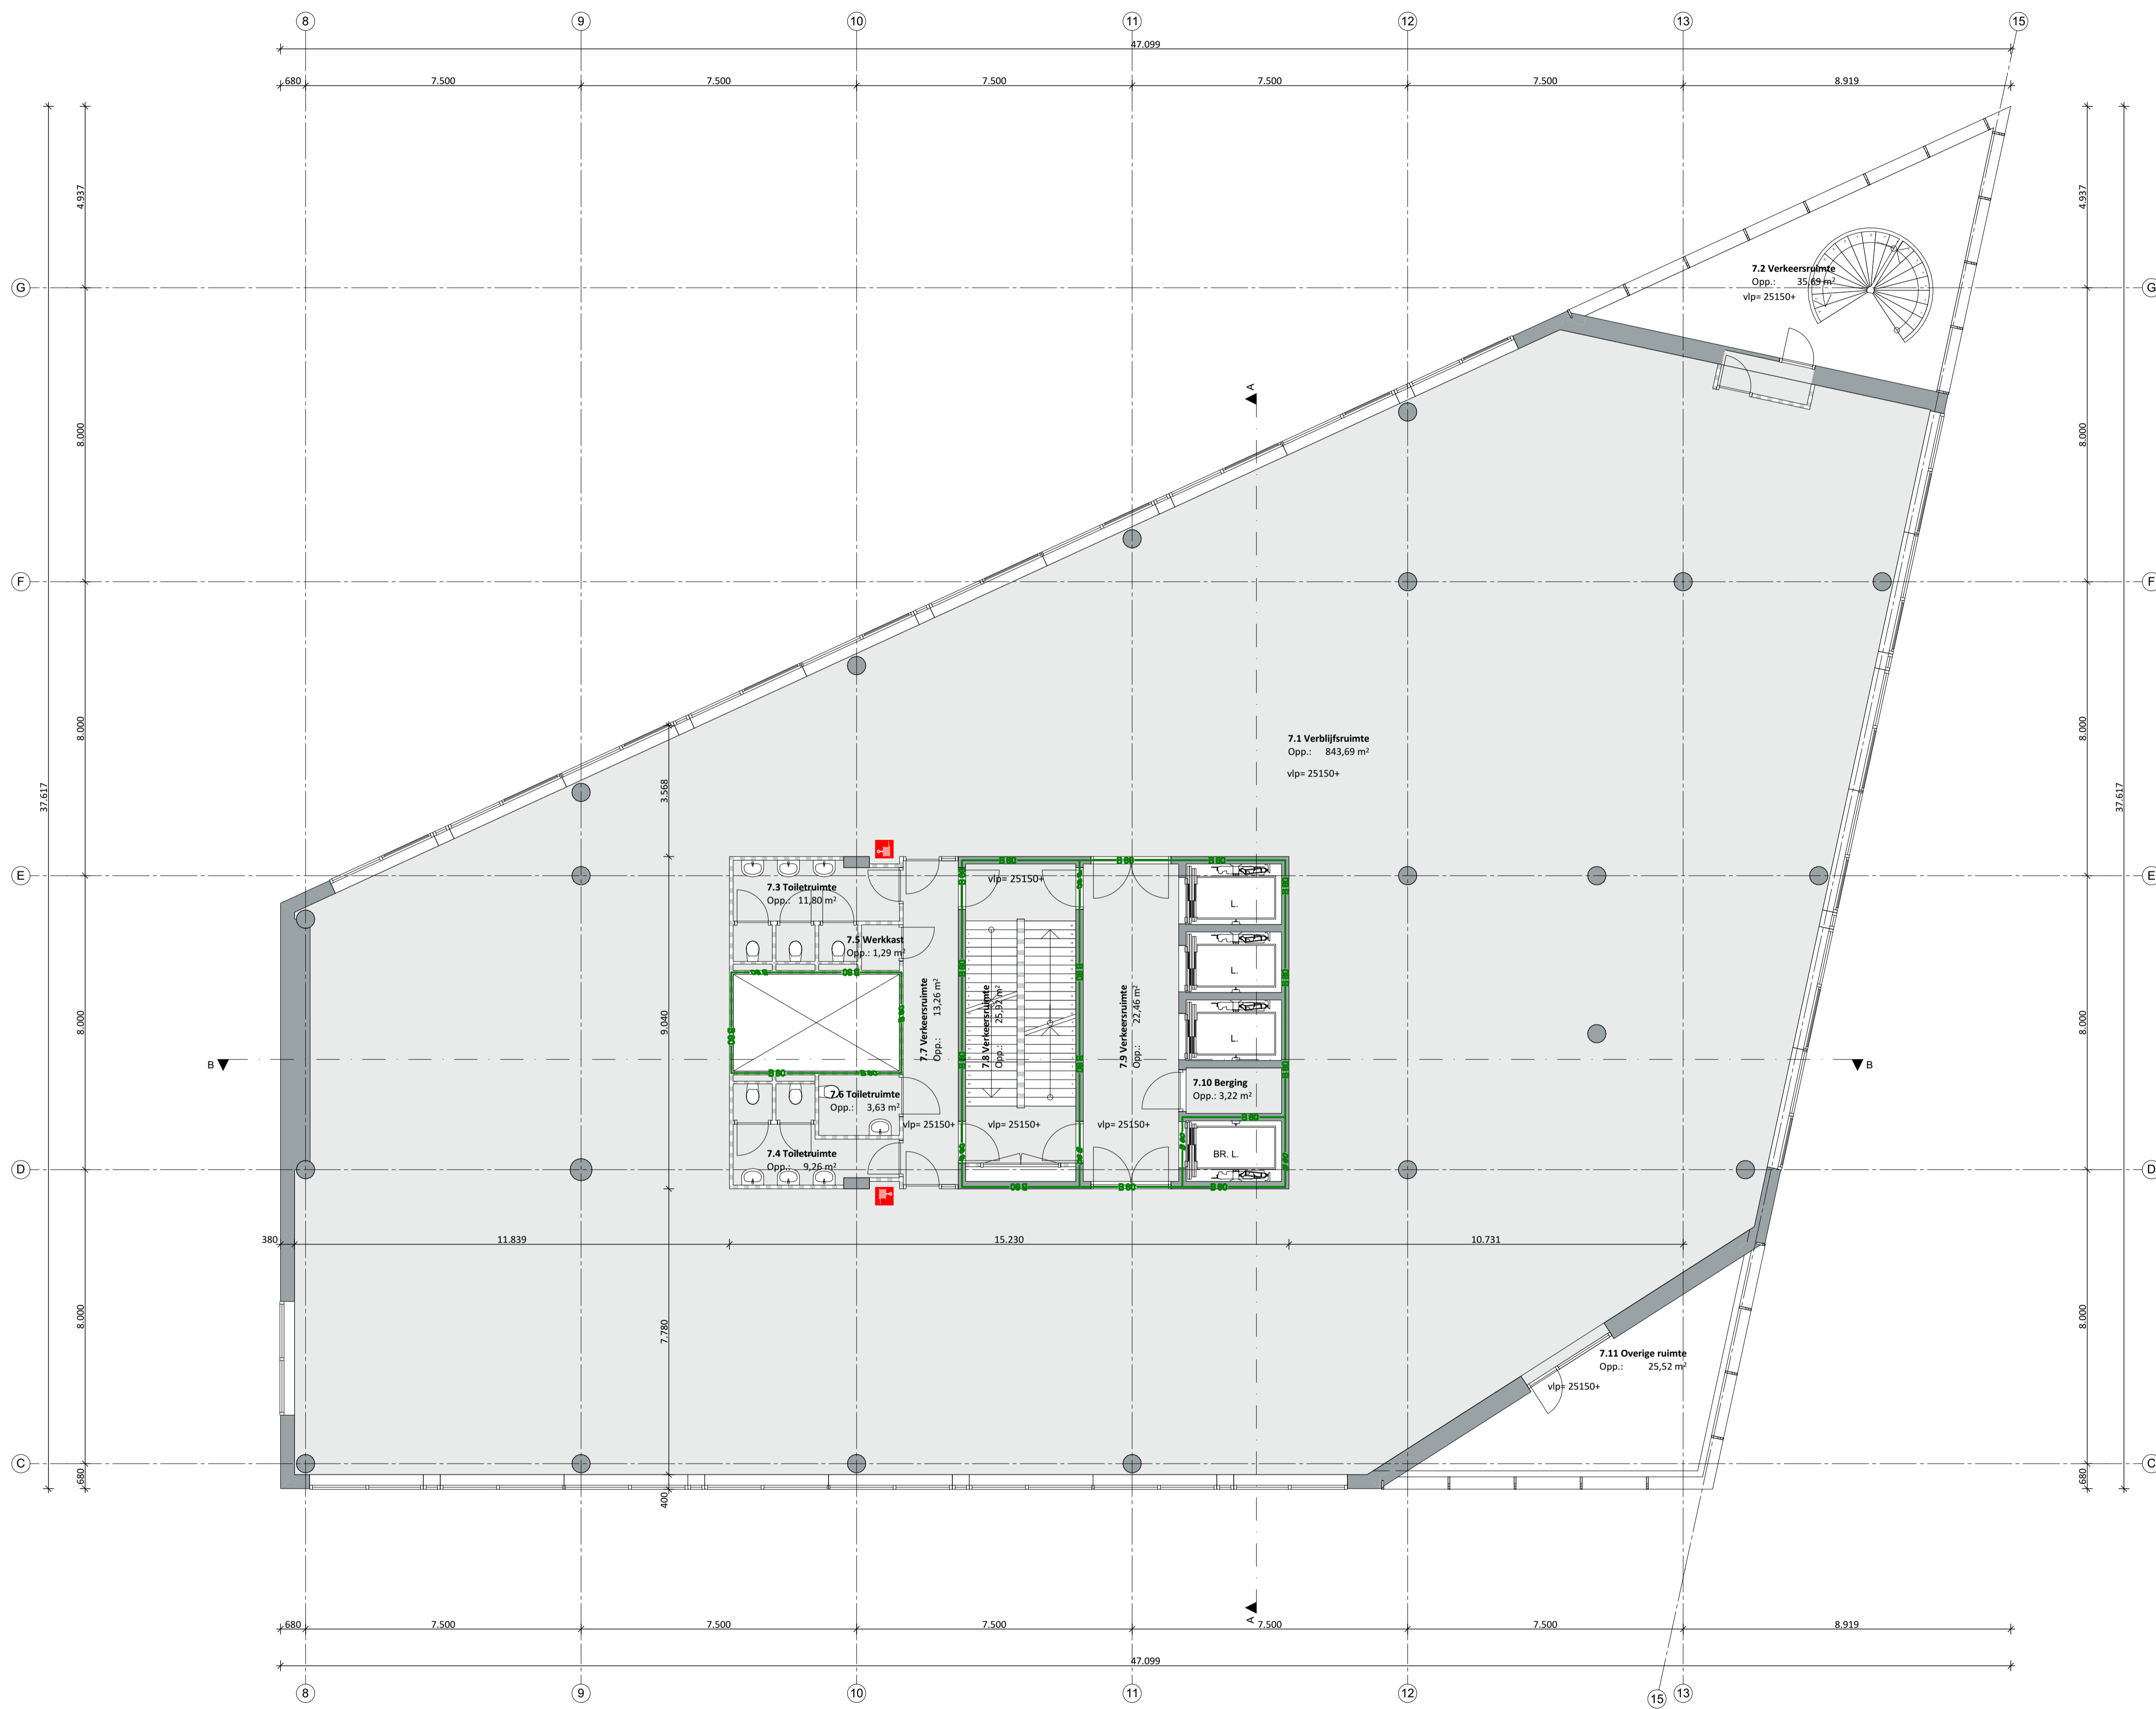


DO-107

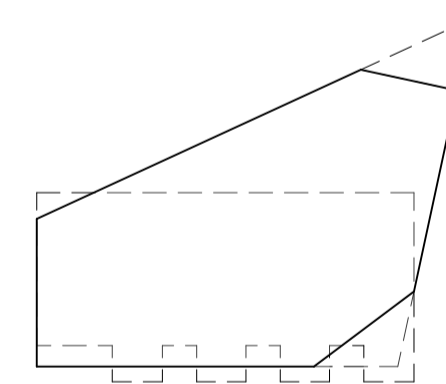


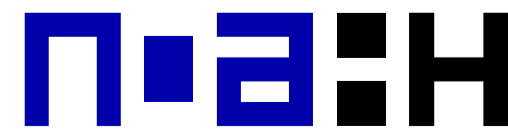
Onderwerp Plattegrond 7e verdieping		Tekeningnummer DO-107	
Opmerkingen Concept versie 29-03-2019 t.b.v. overleg en afstemming			
Datum uitgifte		Datum uitgifte	Schaal
Wijziging			1:100
Wijziging			Formaat
Wijziging			A1
Wijziging		Datum laatste versie	Fase
Wijziging			DO
Wijziging			Projectcode
			BoS-18
Projectnaam Belvédère deelplan J2			
Opdrachtgever BV Ontwikkelingsmaatschappij Paleiskwartier		Baarsjesweg 224-5, 1058 AA Amsterdam tel: 0031 (0) 20 3090 250 mail: office@noah.nl web: www.noah.nl	

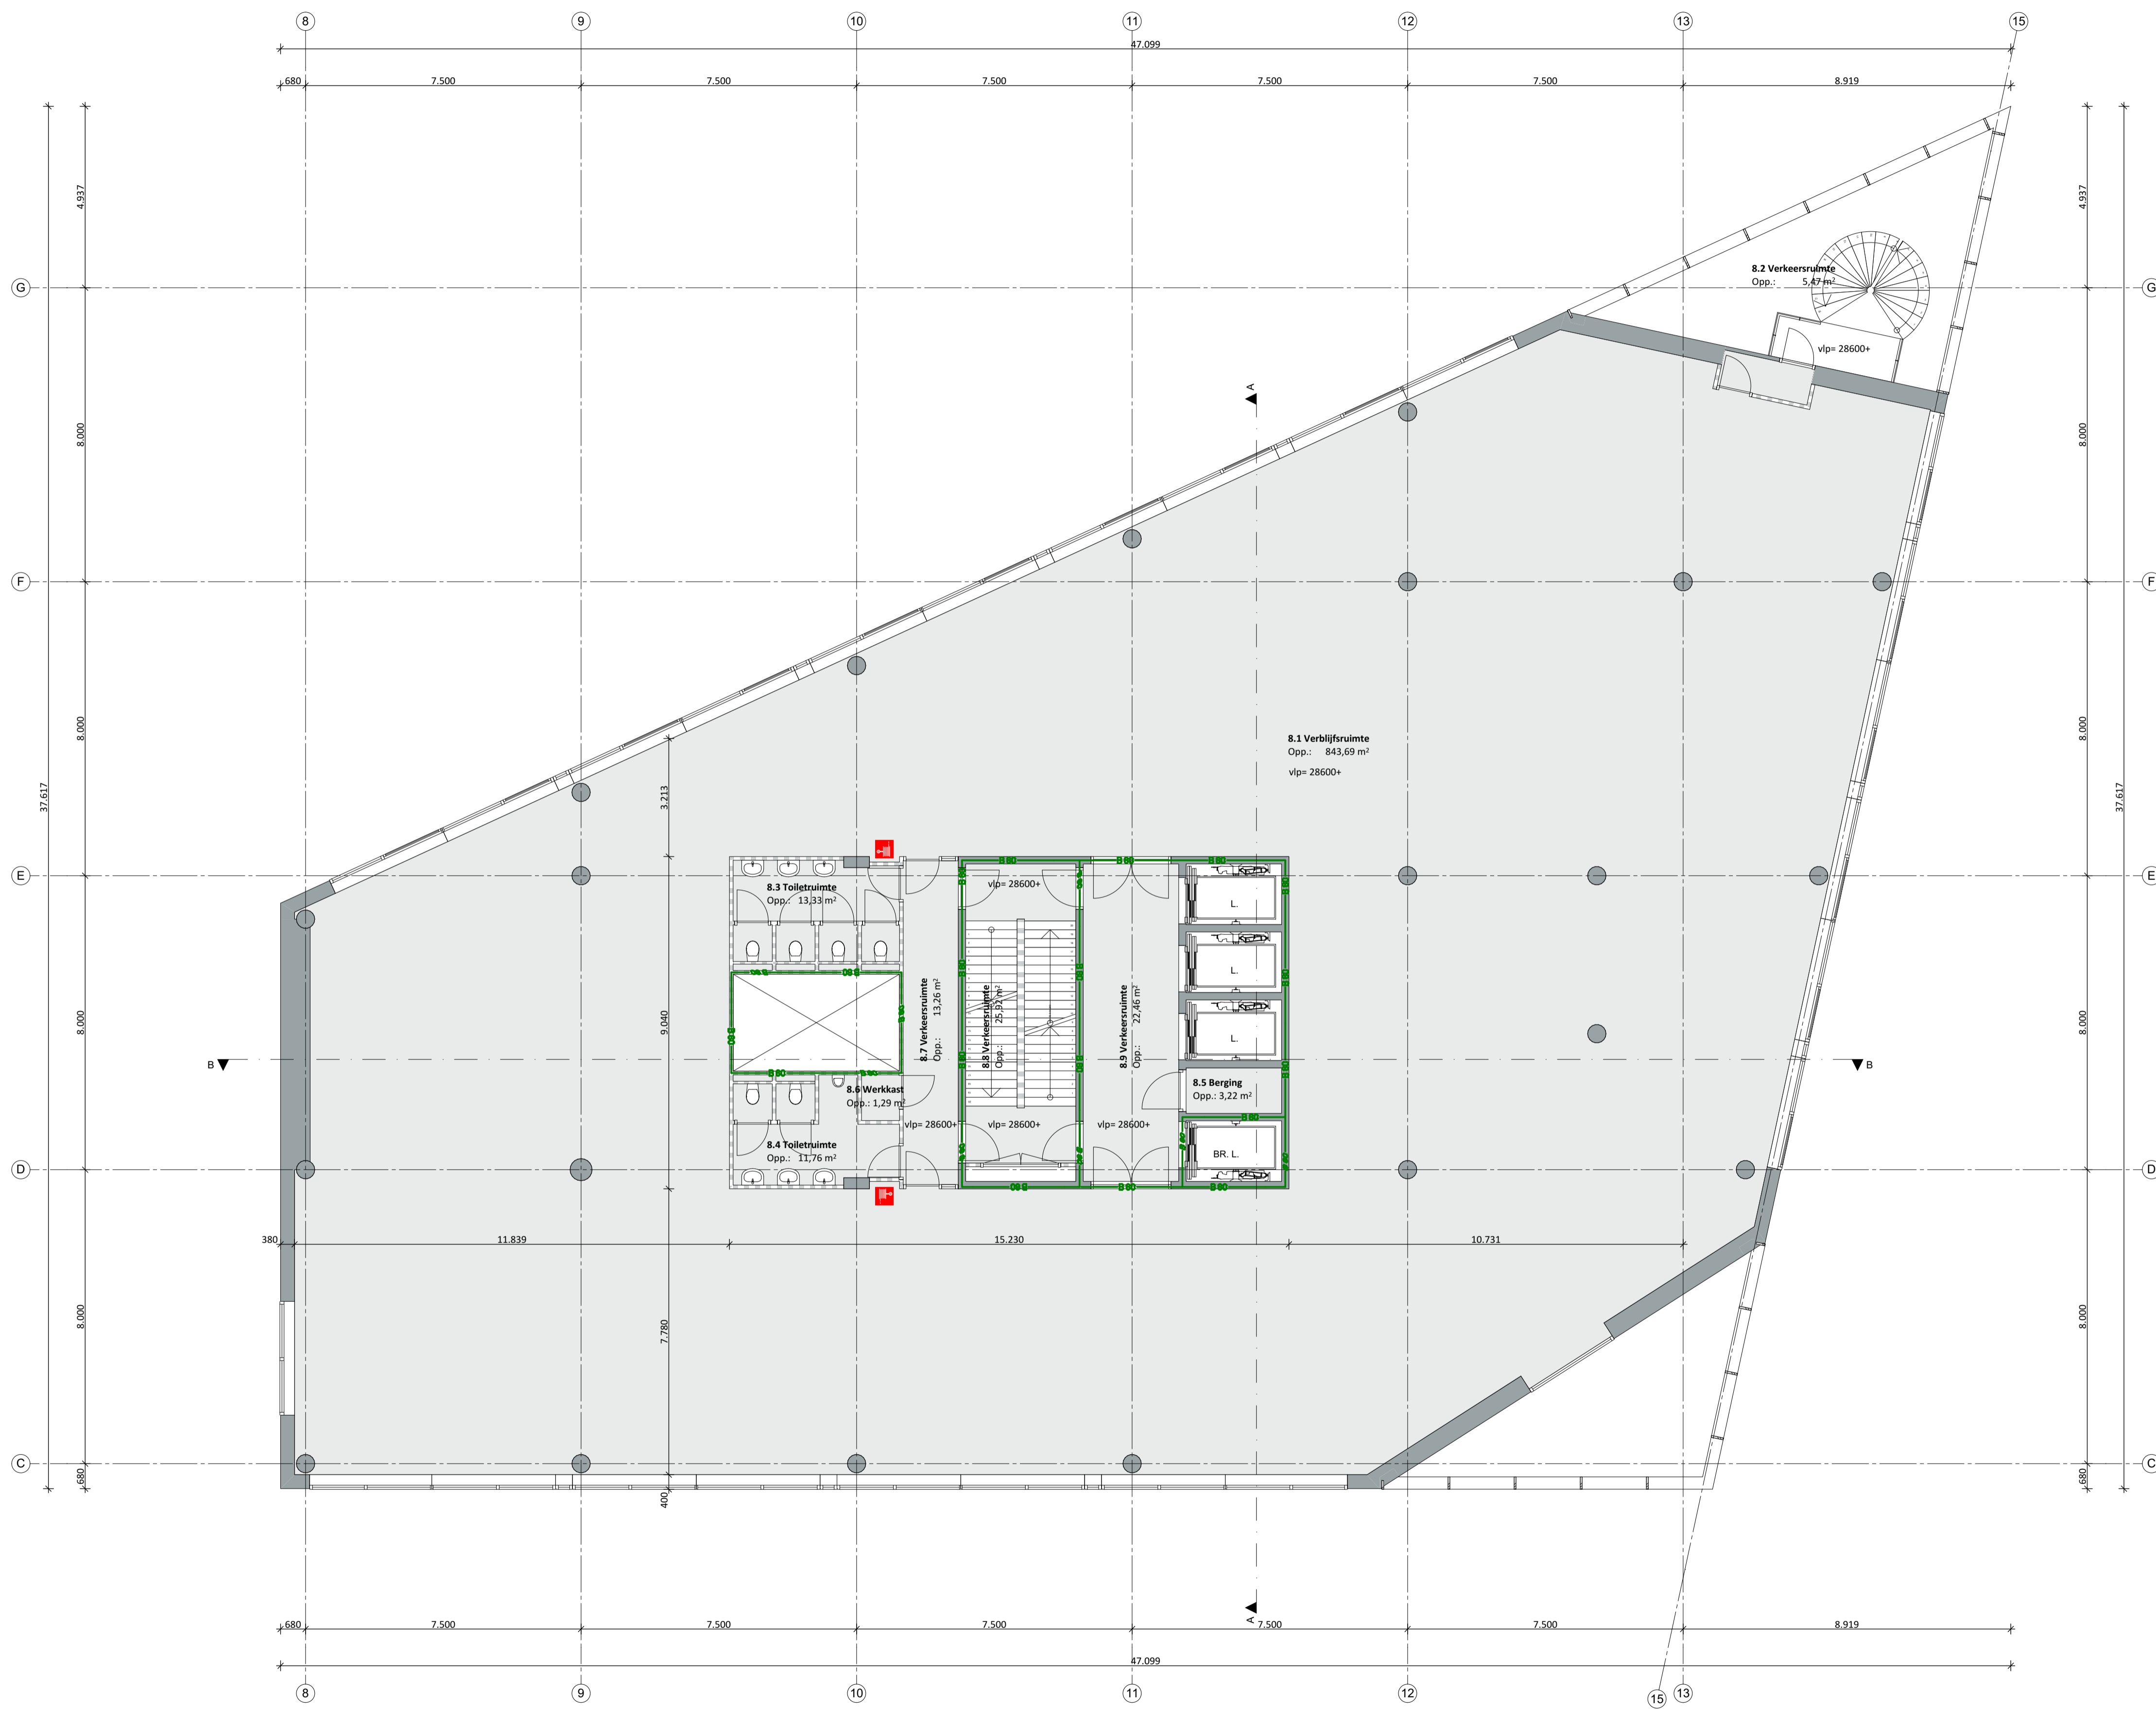

DO-108

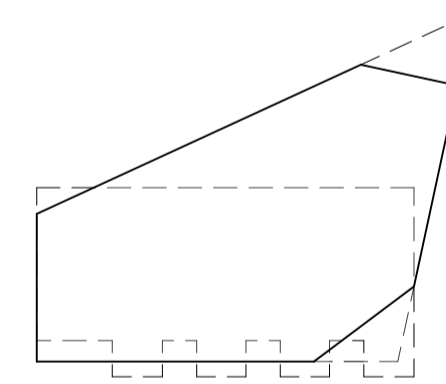

Onderwerp Plattegrond 8e verdieping		Tekeningnummer DO-108	
Opmerkingen Concept versie 29-03-2019 t.b.v. overleg en afstemming			
Datum uitgifte	Datum uitgifte	Schaal	Formaat
Wijziging		1:100	A1
Wijziging	Datum laatste versie	Fase	Projectcode
Wijziging		DO	BoS-18
Projectnaam Belvédère deelplan J2		 NETWORK ORIENTED ARCHITECTURE Baarsjesweg 224-5, 1058 AA Amsterdam tel: 0031 (0) 20 3090 250 mail: office@noah.nl web: www.noah.nl	
Opdrachtgever BV Ontwikkelingsmaatschappij Paleiskwartier			

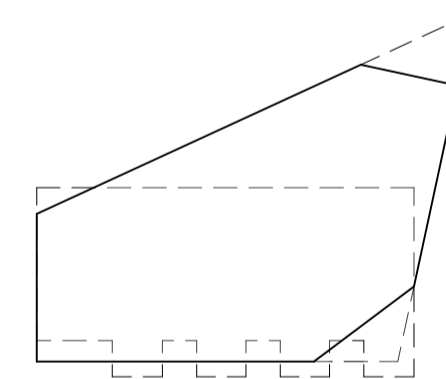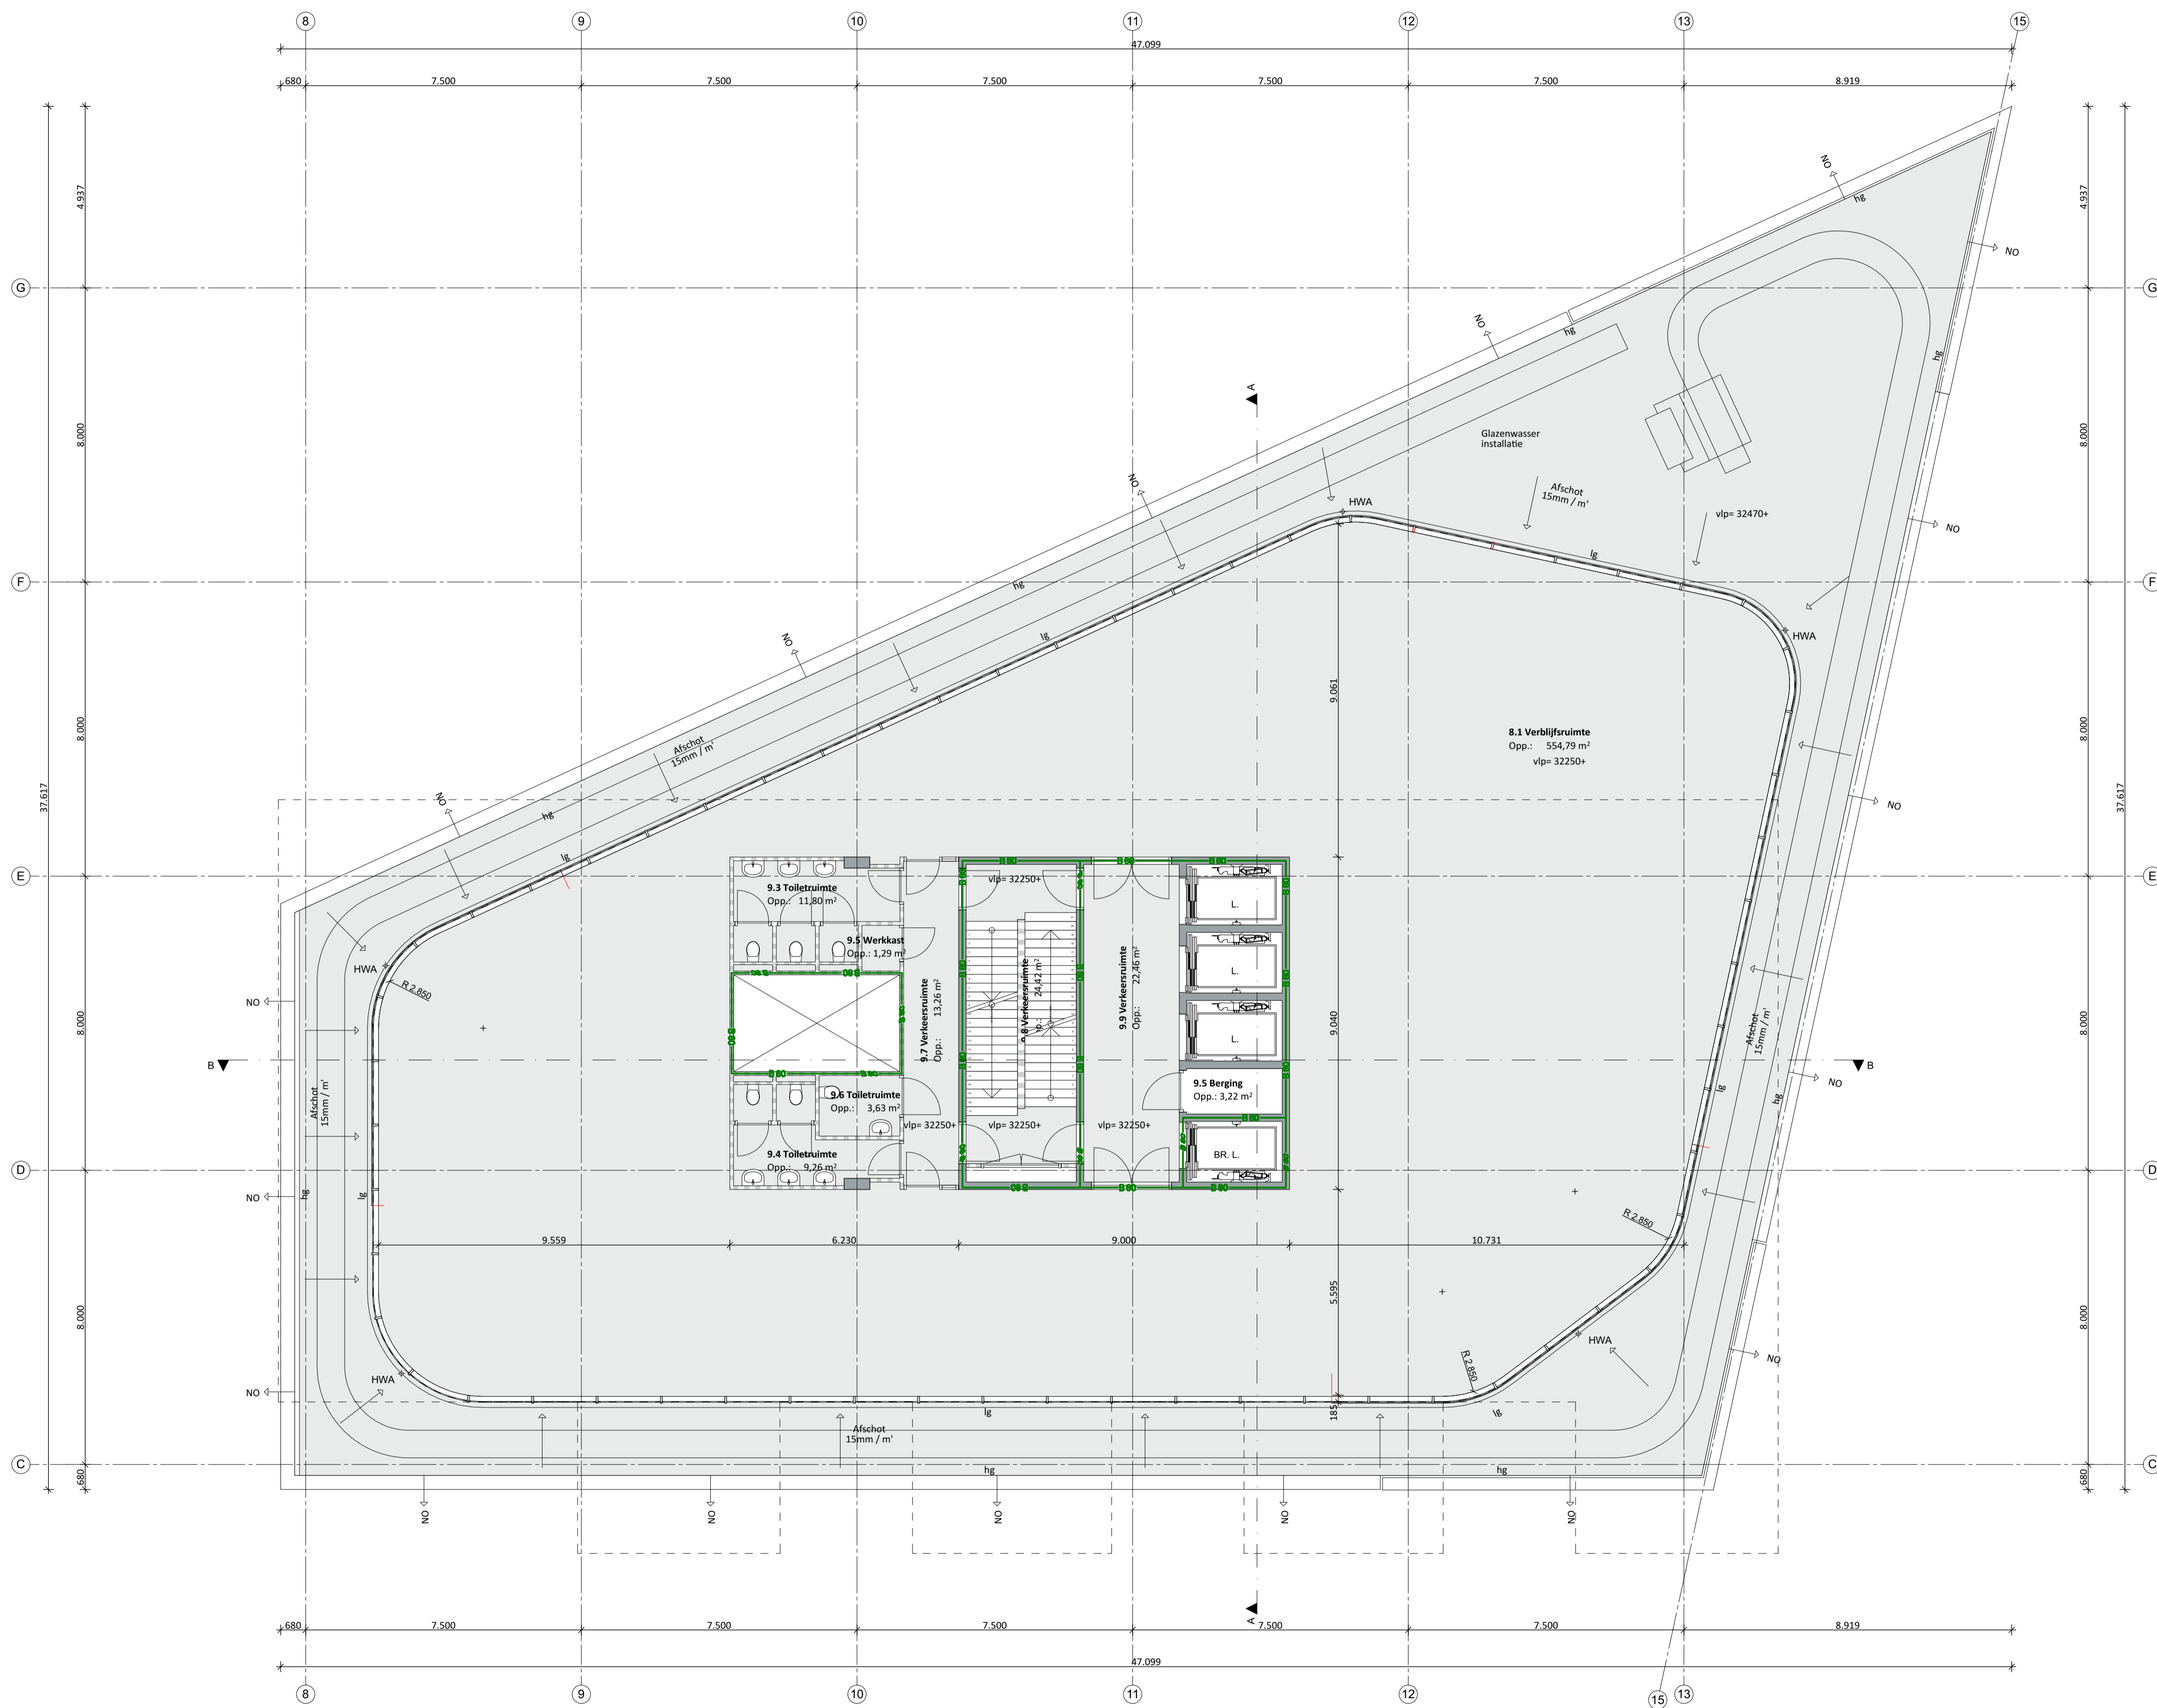



DO-109




Onderwerp Plattegrond 9e verdieping		Tekeningnummer DO-109	
Opmerkingen Concept versie 29-03-2019 t.b.v. overleg en afstemming			
Datum uitgifte	Datum uitgifte	Schaal	Formaat
Wijziging		1:100	A1
Wijziging	Datum laatste versie	Fase	Projectcode
Wijziging		DO	BoS-18
Projectnaam Belvédère deelplan J2			
Opdrachtgever BV Ontwikkelingsmaatschappij Paleiskwartier		NETWORK ORIENTED ARCHITECTURE Baarsjesweg 224-5, 1058 AA Amsterdam tel: 0031 (0) 20 3090 250 mail: office@noah.nl web: www.noah.nl	





DO-110

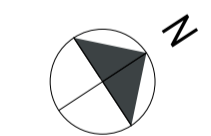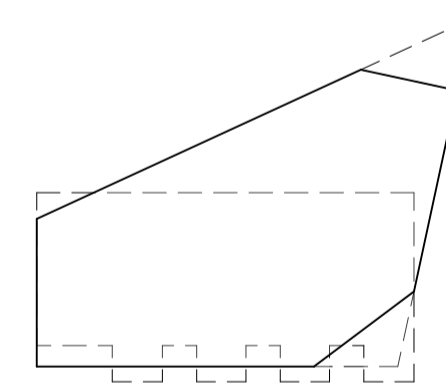


Onderwerp Plattegrond 10e verdieping		Tekeningnummer DO-110	
Opmerkingen Concept versie 29-03-2019 t.b.v. overleg en afstemming			
Datum uitgifte		Datum uitgifte	Schaal
Wijziging			1:100
Wijziging		Datum laatste versie	Fase
Wijziging			DO
Wijziging			Projectcode
Wijziging			BoS-18
Projectnaam Belvédère deelplan J2			
Opdrachtgever BV Ontwikkelingsmaatschappij Paleiskwartier		NETWORK ORIENTED ARCHITECTURE Baarsjesweg 224-5, 1058 AA Amsterdam tel: 0031 (0) 20 3090 250 mail: office@noah.nl web: www.noah.nl	

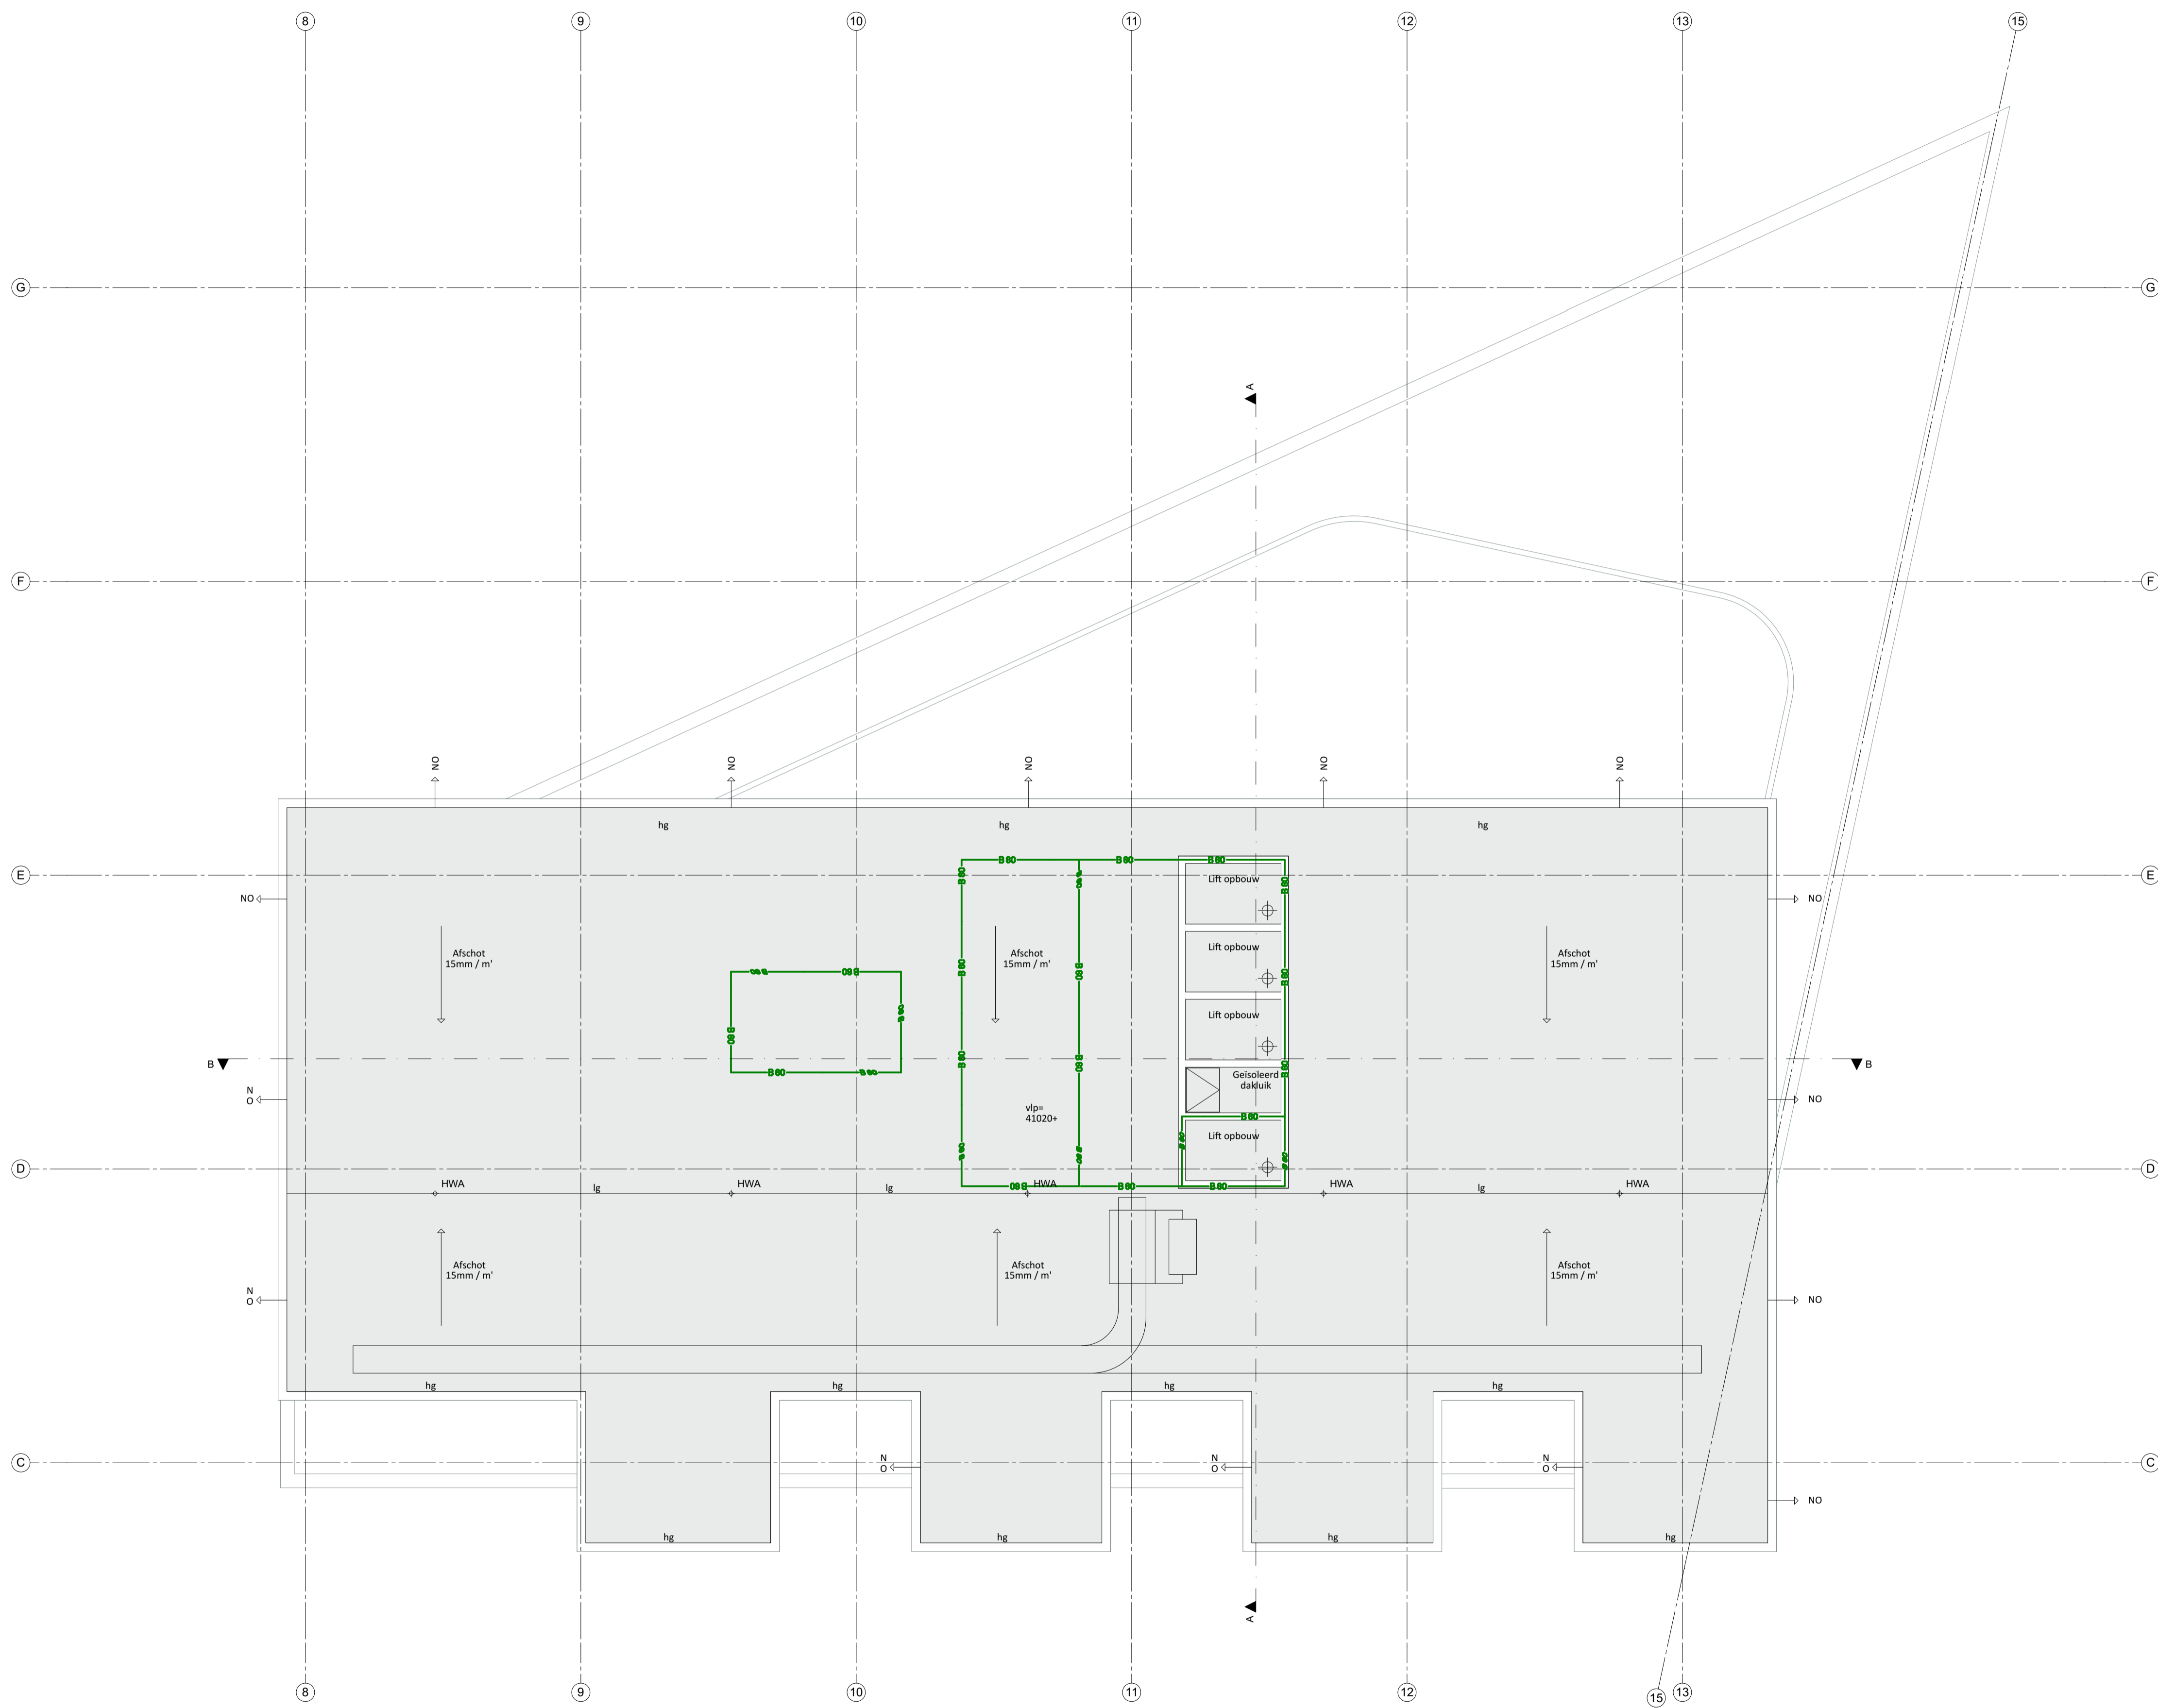



DO-111

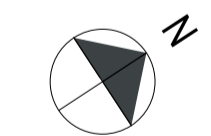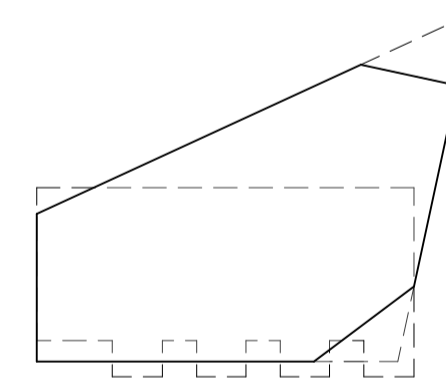


Onderwerp Plattegrond Dak verdieping		Tekeningnummer DO-111		
Opmerkingen Concept versie 29-03-2019 t.b.v. overleg en afstemming				
Datum uitgifte		Datum uitgifte	Schaal	Formaat
Wijziging			1:100	A1
Wijziging		Datum laatste versie	Fase	Projectcode
Wijziging			DO	BoS-18
Projectnaam Belvédère deelplan J2			 NETWORK ORIENTED ARCHITECTURE Baarsjesweg 224-5, 1058 AA Amsterdam tel: 0031 (0) 20 3090 250 mail: office@noah.nl web: www.noah.nl	
Opdrachtgever BV Ontwikkelingsmaatschappij Paleiskwartier				

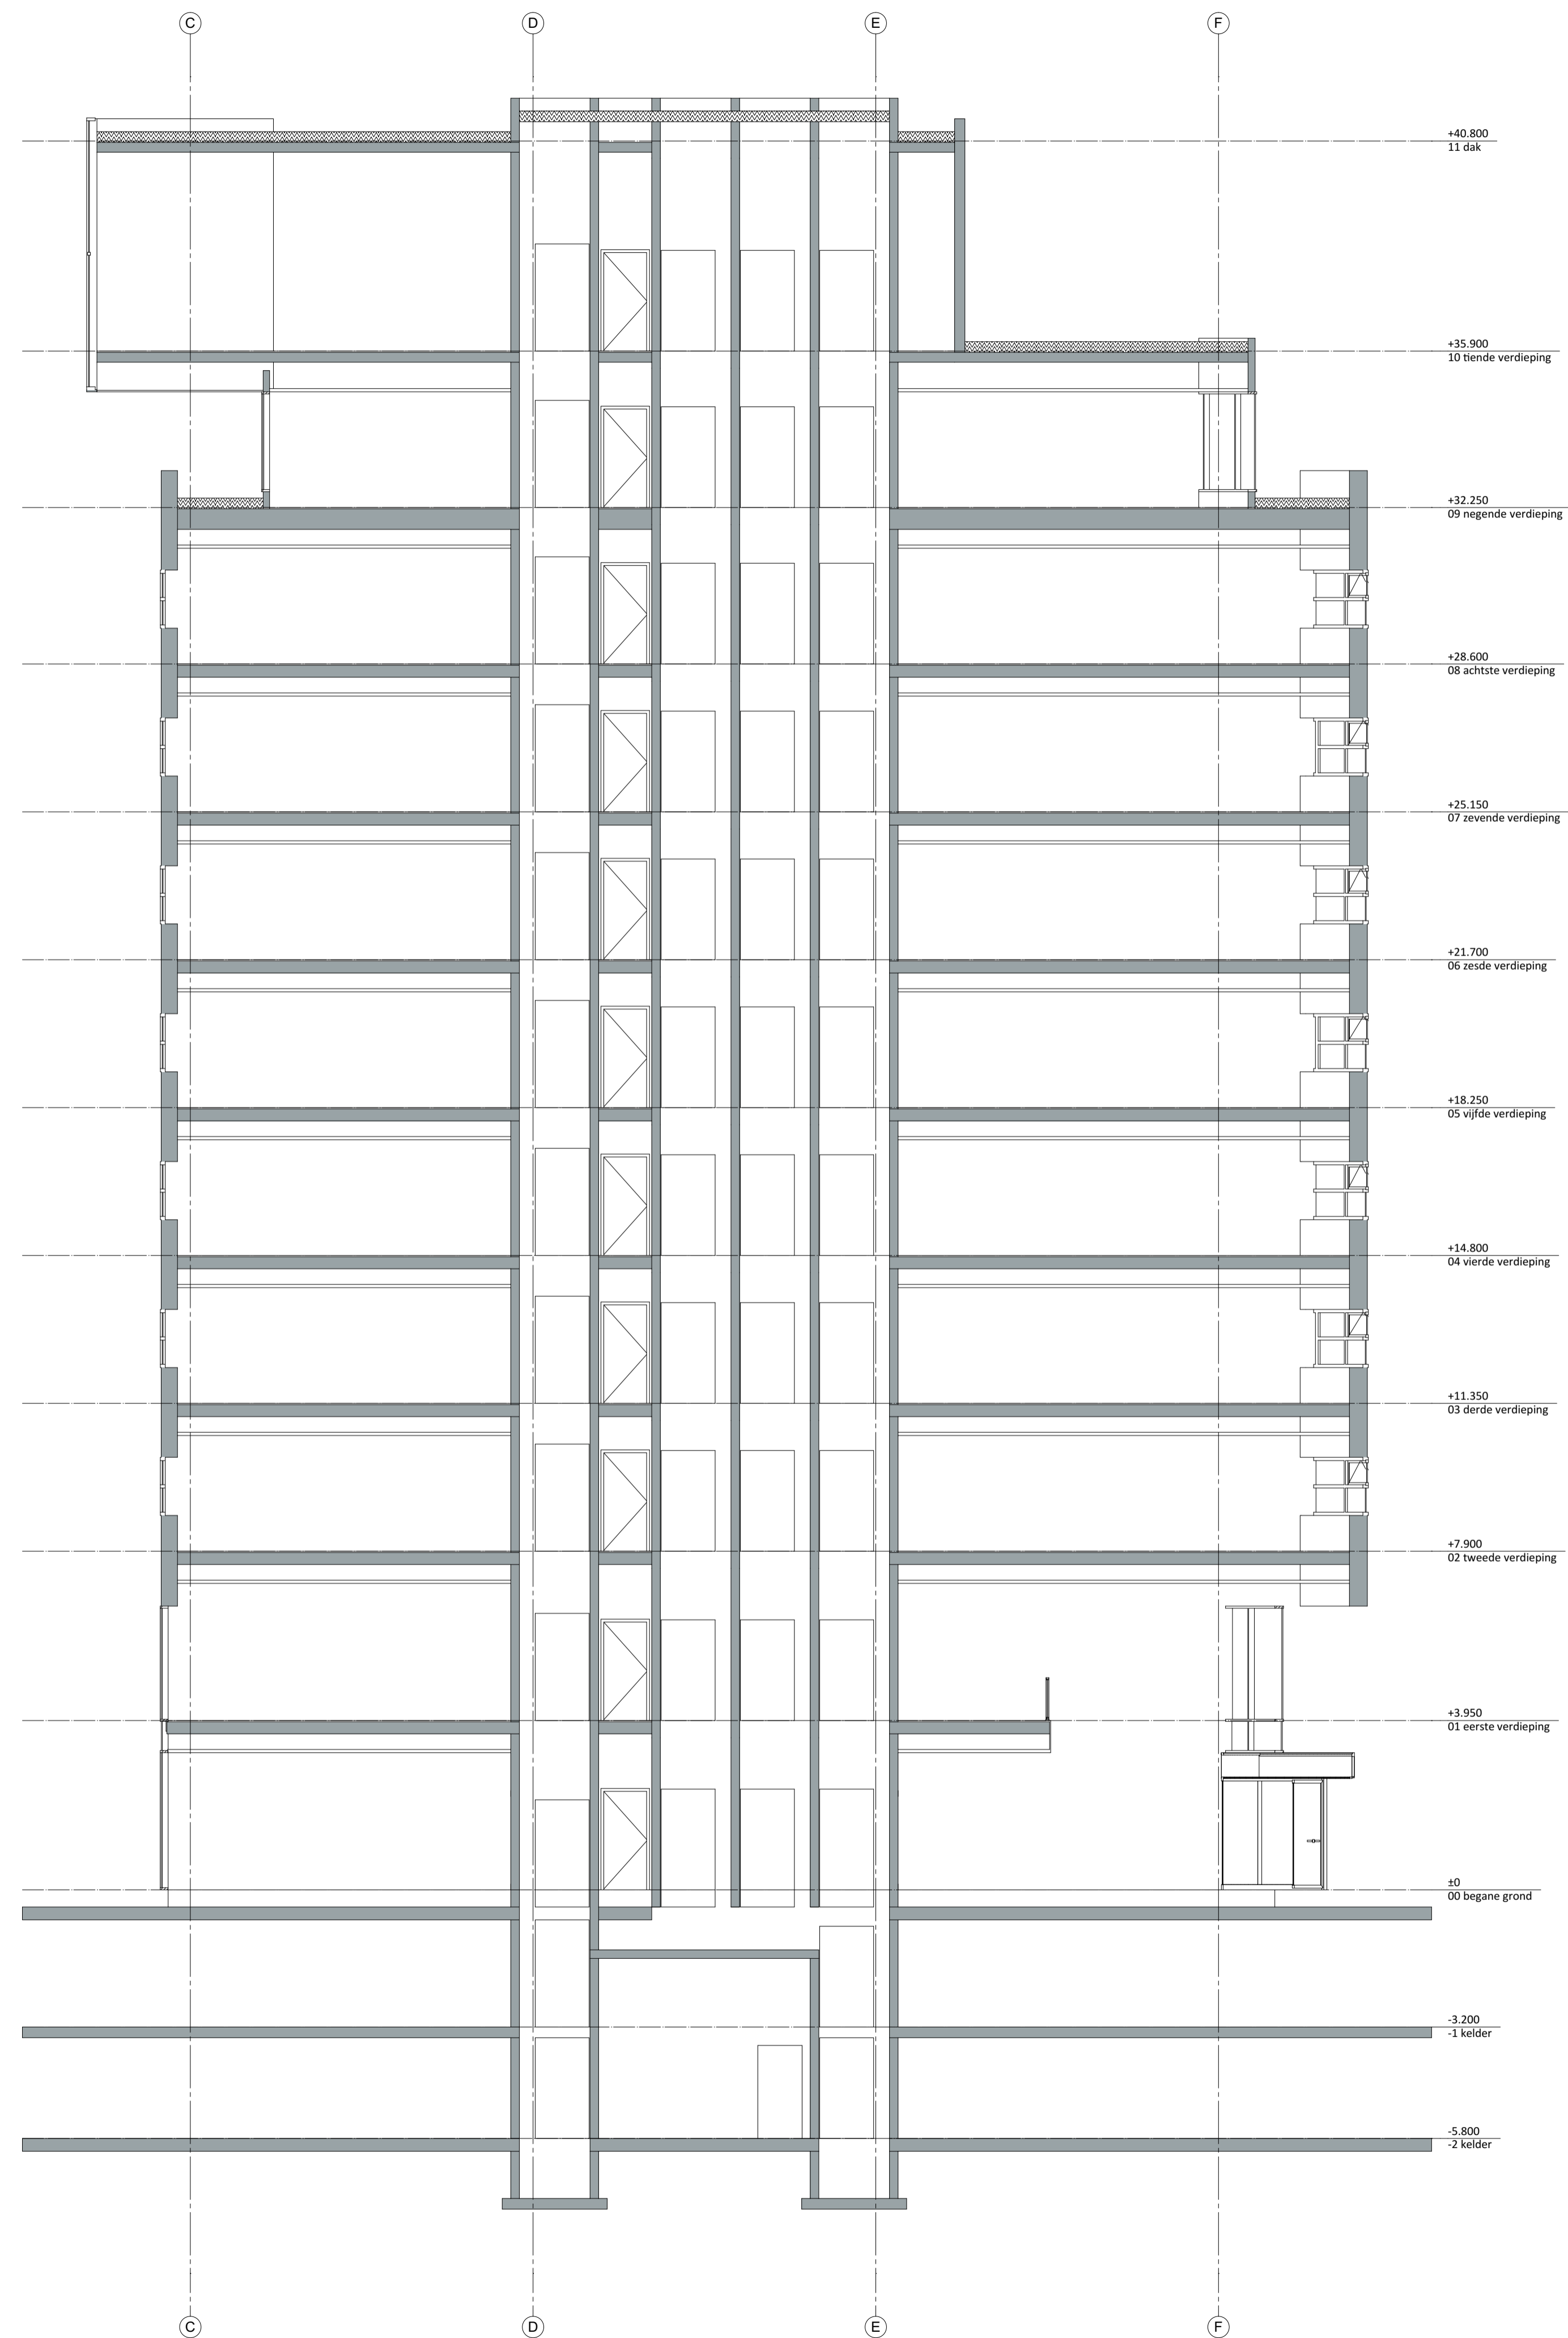



DO-200

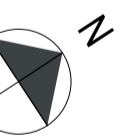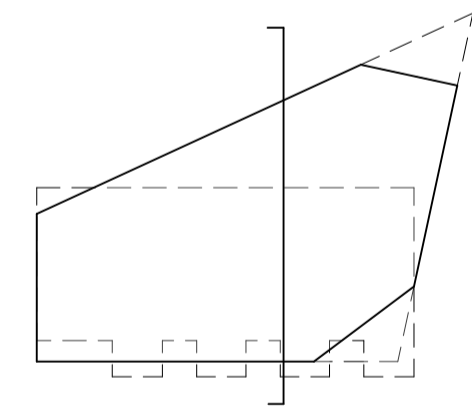

Onderwerp Doorsnede AA		Tekeningnummer DO-200		
Opmerkingen Concept versie 29-03-2019 t.b.v. overleg en afstemming				
Datum uitgifte		Datum uitgifte	Schaal	Formaat
Wijziging			1:100	A1
Wijziging		Datum laatste versie	Fase	Projectcode
Wijziging			DO	BoS-18
Projectnaam Belvédère deelplan J2			 NETWORK ORIENTED ARCHITECTURE Baarsjesweg 224-5, 1058 AA Amsterdam tel: 0031 (0) 20 3090 250 mail: office@noah.nl web: www.noah.nl	
Opdrachtgever BV Ontwikkelingsmaatschappij Paleiskwartier				

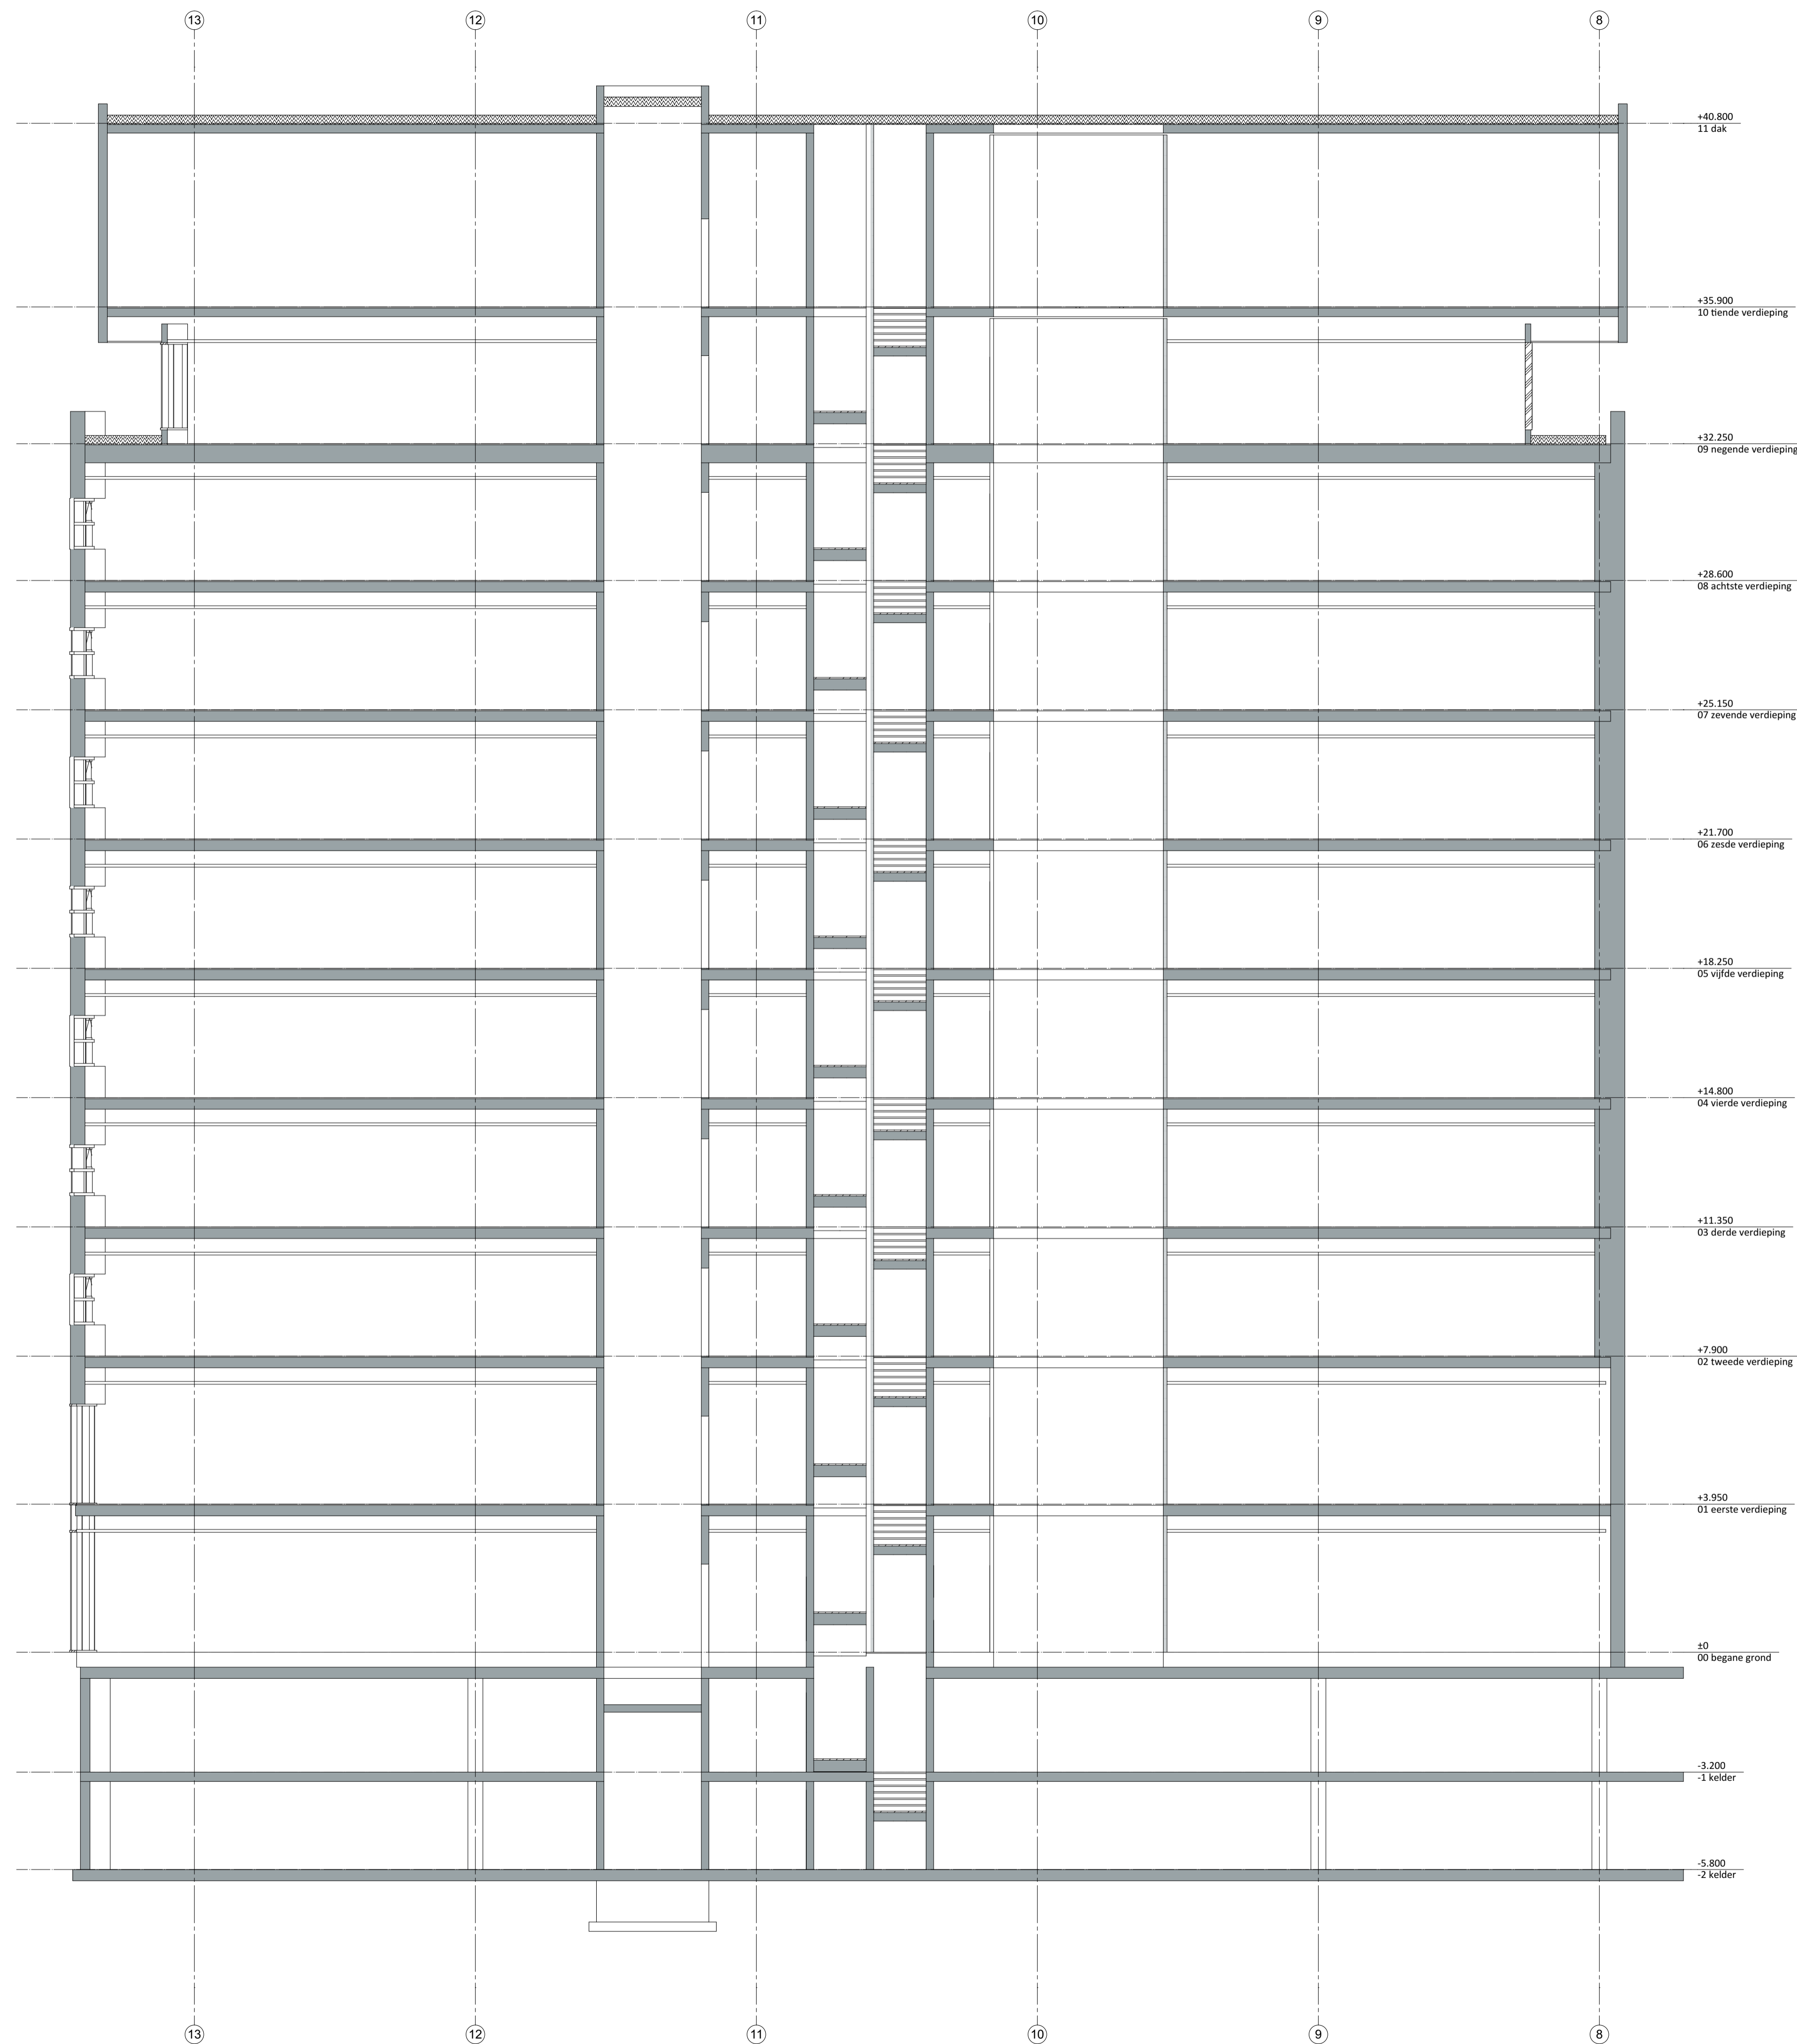


DO-201

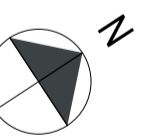
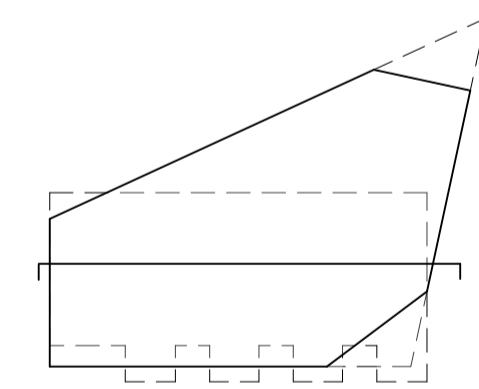


Onderwerp		Tekeningnummer	
Doorsnede BB		DO-201	
Opmerkingen			
Concept versie 29-03-2019 t.b.v. overleg en afstemming			
Datum uitgifte		Datum uitgifte	Schaal
Wijziging			1:100
Wijziging			Formaat
Wijziging			A1
Wijziging		Datum laatste versie	Fase
Wijziging			DO
Wijziging			Projectcode
Wijziging			BoS-18
Projectnaam			
Belvédère deelplan J2		<small>NETWORK ORIENTED ARCHITECTURE</small> <small>Baarsjesweg 224-5, 1058 AA Amsterdam</small> <small>tel: 0031 (0) 20 3090 250</small> <small>mail: office@noah.nl</small> <small>web: www.noah.nl</small>	
Opdrachtgever			
BV Ontwikkelingsmaatschappij Paleiskwartier			

- 1 Licht metselwerk, waalformaat, met voegwerk in kleur van de steen.
- 2 Donker metselwerk, waalformaat, met voegwerk in kleur van de steen.
- 3 Aluminium vliesgevelpui, kleur: donker grijs, RAL 7021.
- 4 Aluminium kozijnen, kleur: grijs, RAL 7043 inclusief paneeltjes tussen ramen.
- 5 Aluminium vliesgevelpui, kleur: donker grijs, RAL 7021.
- 6 Aluminium vliesgevelpui, kleur: zilvergrijs, RAL 9006.
- 7 Trespa Meteon, zilver, M 51.01.1/GL, blind bevestigd.
- 8 Aluminium vliesgevelpui, kleur: donker grijs, RAL 7021
- 9 Aluminium, gezette beplating, kleur: donker grijs, RAL 7021

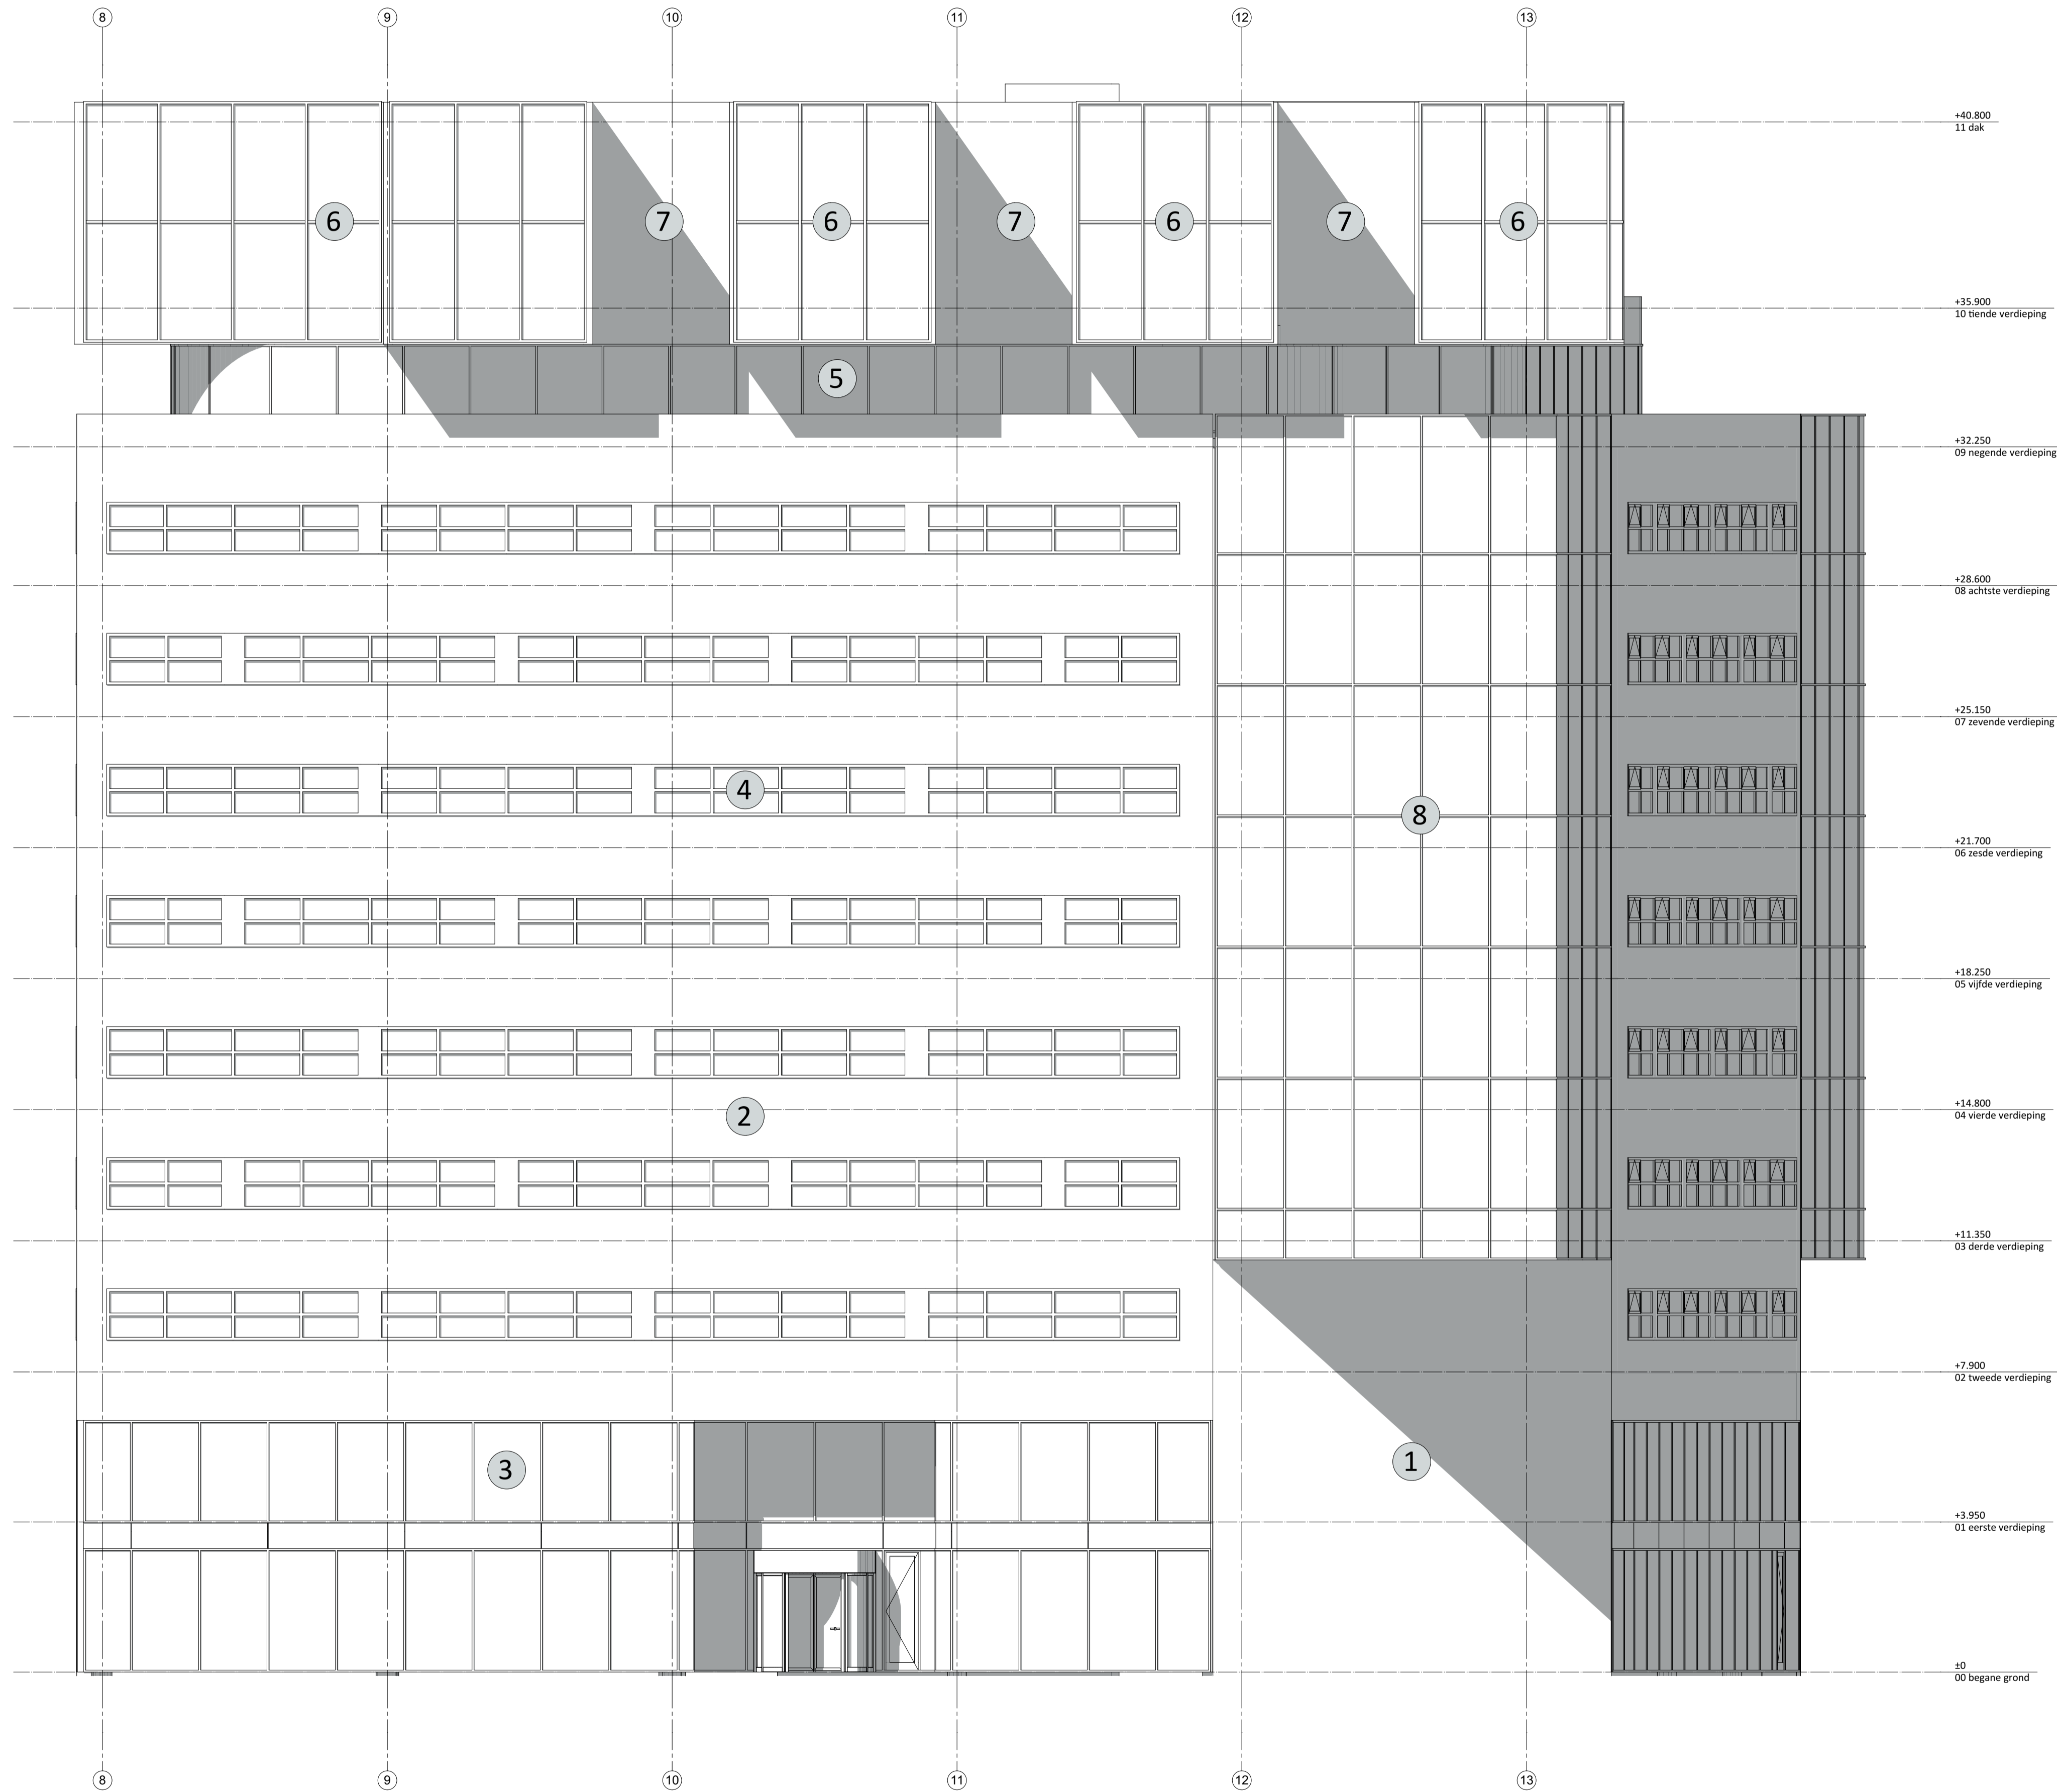


DO-250

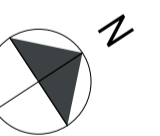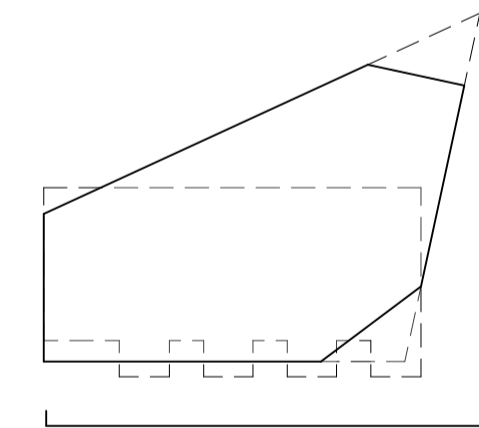


Onderwerp Oostgevel		Tekeningnummer DO-250	
Opmerkingen Concept versie 29-03-2019 t.b.v. overleg en afstemming			
Datum uitgifte	Datum uitgifte	Schaal	Formaat
Wijziging		1:100, 1:200	A1
Wijziging	Datum laatste versie	Fase	Projectcode
Wijziging		DO	BoS-18
Projectnaam Belvédère deelplan J2		 NETWORK ORIENTED ARCHITECTURE Baarsjesweg 224-5, 1058 AA Amsterdam tel: 0031 (0) 20 3090 250 mail: office@noah.nl web: www.noah.nl	
Opdrachtgever BV Ontwikkelingsmaatschappij Paleiskwartier			

- 1 Licht metselwerk, waalformaat, met voegwerk in kleur van de steen.
- 2 Donker metselwerk, waalformaat, met voegwerk in kleur van de steen.
- 3 Aluminium vliesgevelpui, kleur: donker grijs, RAL 7021.
- 4 Aluminium kozijnen, kleur: grijs, RAL 7043 inclusief paneeltjes tussen ramen.
- 5 Aluminium vliesgevelpui, kleur: donker grijs, RAL 7021.
- 6 Aluminium vliesgevelpui, kleur: zilvergrijs, RAL 9006.
- 7 Trespa Meteon, zilver, M 51.01.1/GL, blind bevestigd.
- 8 Aluminium vliesgevelpui, kleur: donker grijs, RAL 7021
- 9 Aluminium, gezette beplating, kleur: donker grijs, RAL 7021

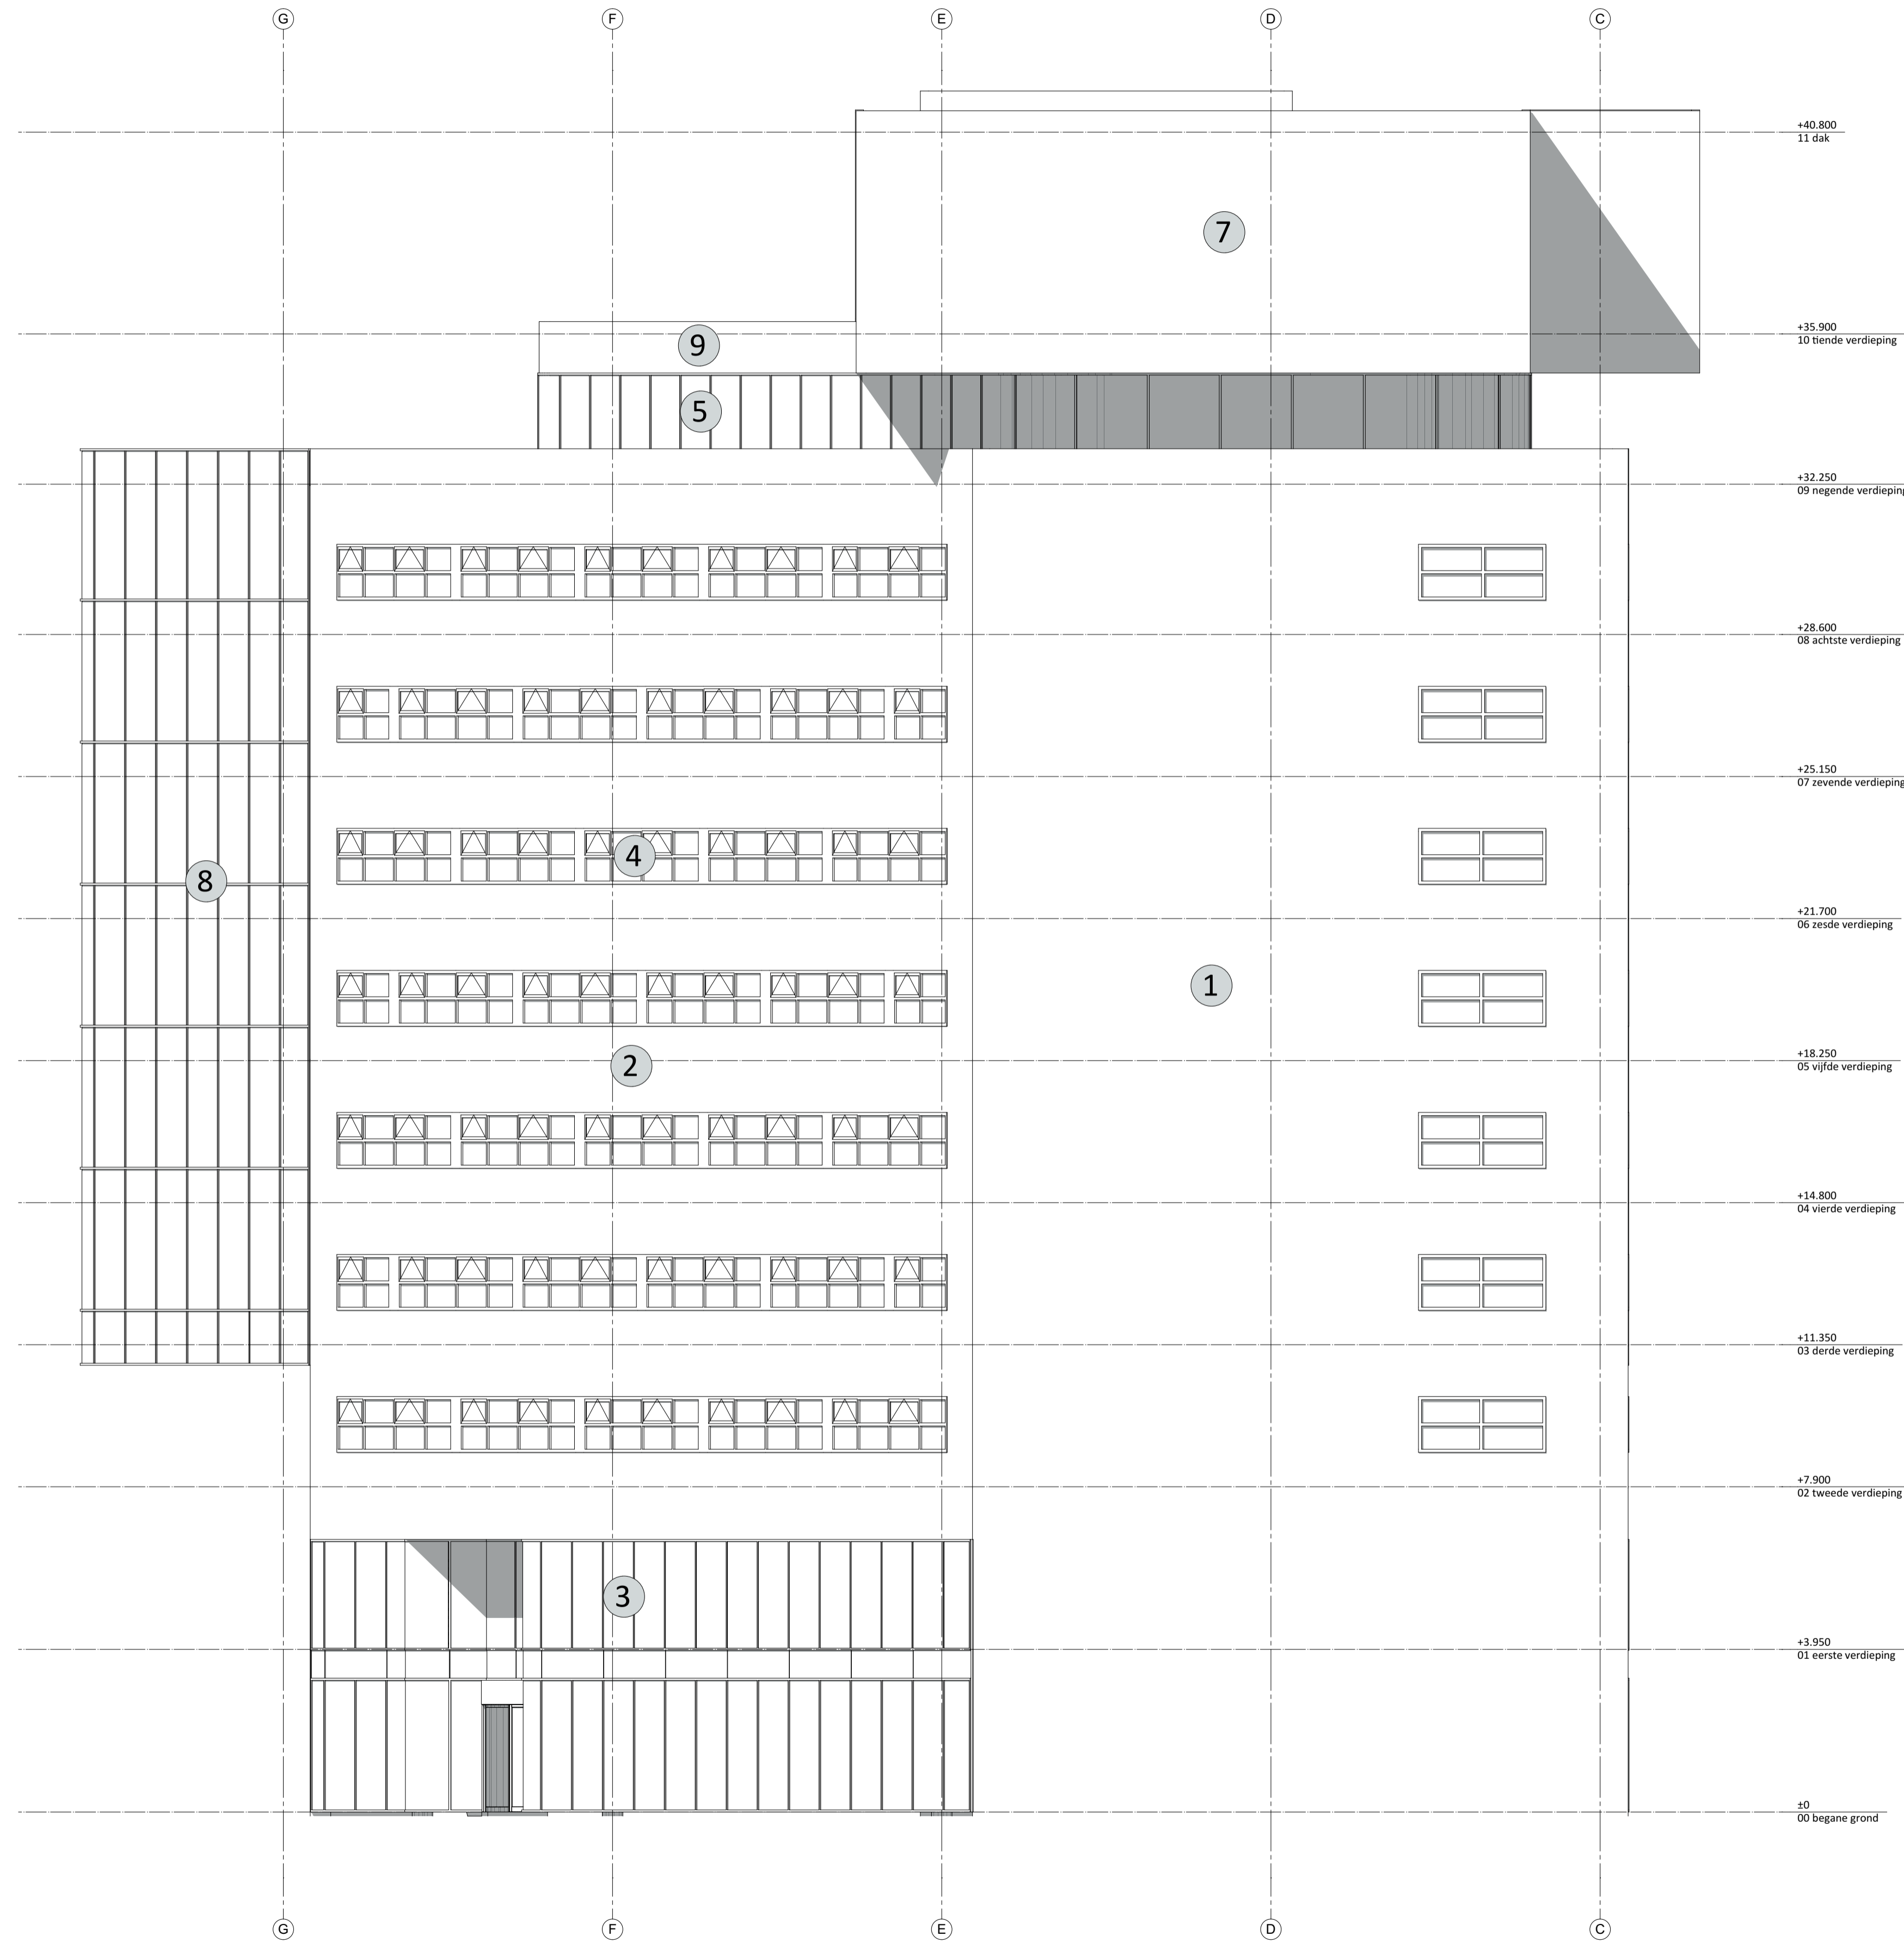


DO-251


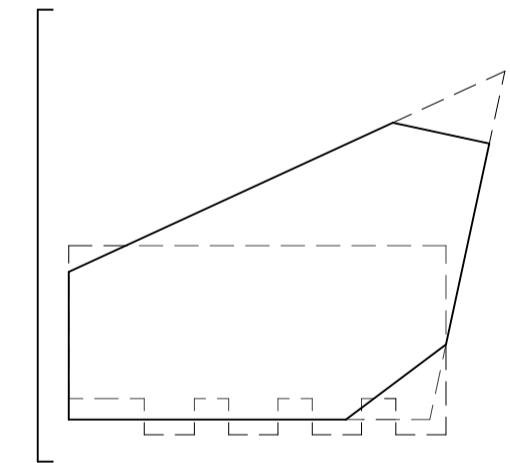


Onderwerp Zuidgevel		Tekeningnummer DO-251	
Opmerkingen Concept versie 29-03-2019 t.b.v. overleg en afstemming			
Datum uitgifte	Datum uitgifte	Schaal	Formaat
Wijziging		1:100, 1:200	A1
Wijziging	Datum laatste versie	Fase	Projectcode
Wijziging		DO	BoS-18
Projectnaam Belvédère deelplan J2		 <small>NETWORK ORIENTED ARCHITECTURE Baarsjesweg 224-5, 1058 AA Amsterdam tel: 0031 (0) 20 3090 250 mail: office@noah.nl web: www.noah.nl</small>	
Opdrachtgever BV Ontwikkelingsmaatschappij Paleiskwartier			

- 1 Licht metselwerk, waalformaat, met voegwerk in kleur van de steen.
- 2 Donker metselwerk, waalformaat, met voegwerk in kleur van de steen.
- 3 Aluminium vliesgevelpui, kleur: donker grijs, RAL 7021.
- 4 Aluminium kozijnen, kleur: grijs, RAL 7043 inclusief paneeltjes tussen ramen.
- 5 Aluminium vliesgevelpui, kleur: donker grijs, RAL 7021.
- 6 Aluminium vliesgevelpui, kleur: zilvergrijs, RAL 9006.
- 7 Trespa Meteon, zilver, M 51.01.1/GL, blind bevestigd.
- 8 Aluminium vliesgevelpui, kleur: donker grijs, RAL 7021
- 9 Aluminium, gezette beplating, kleur: donker grijs, RAL 7021

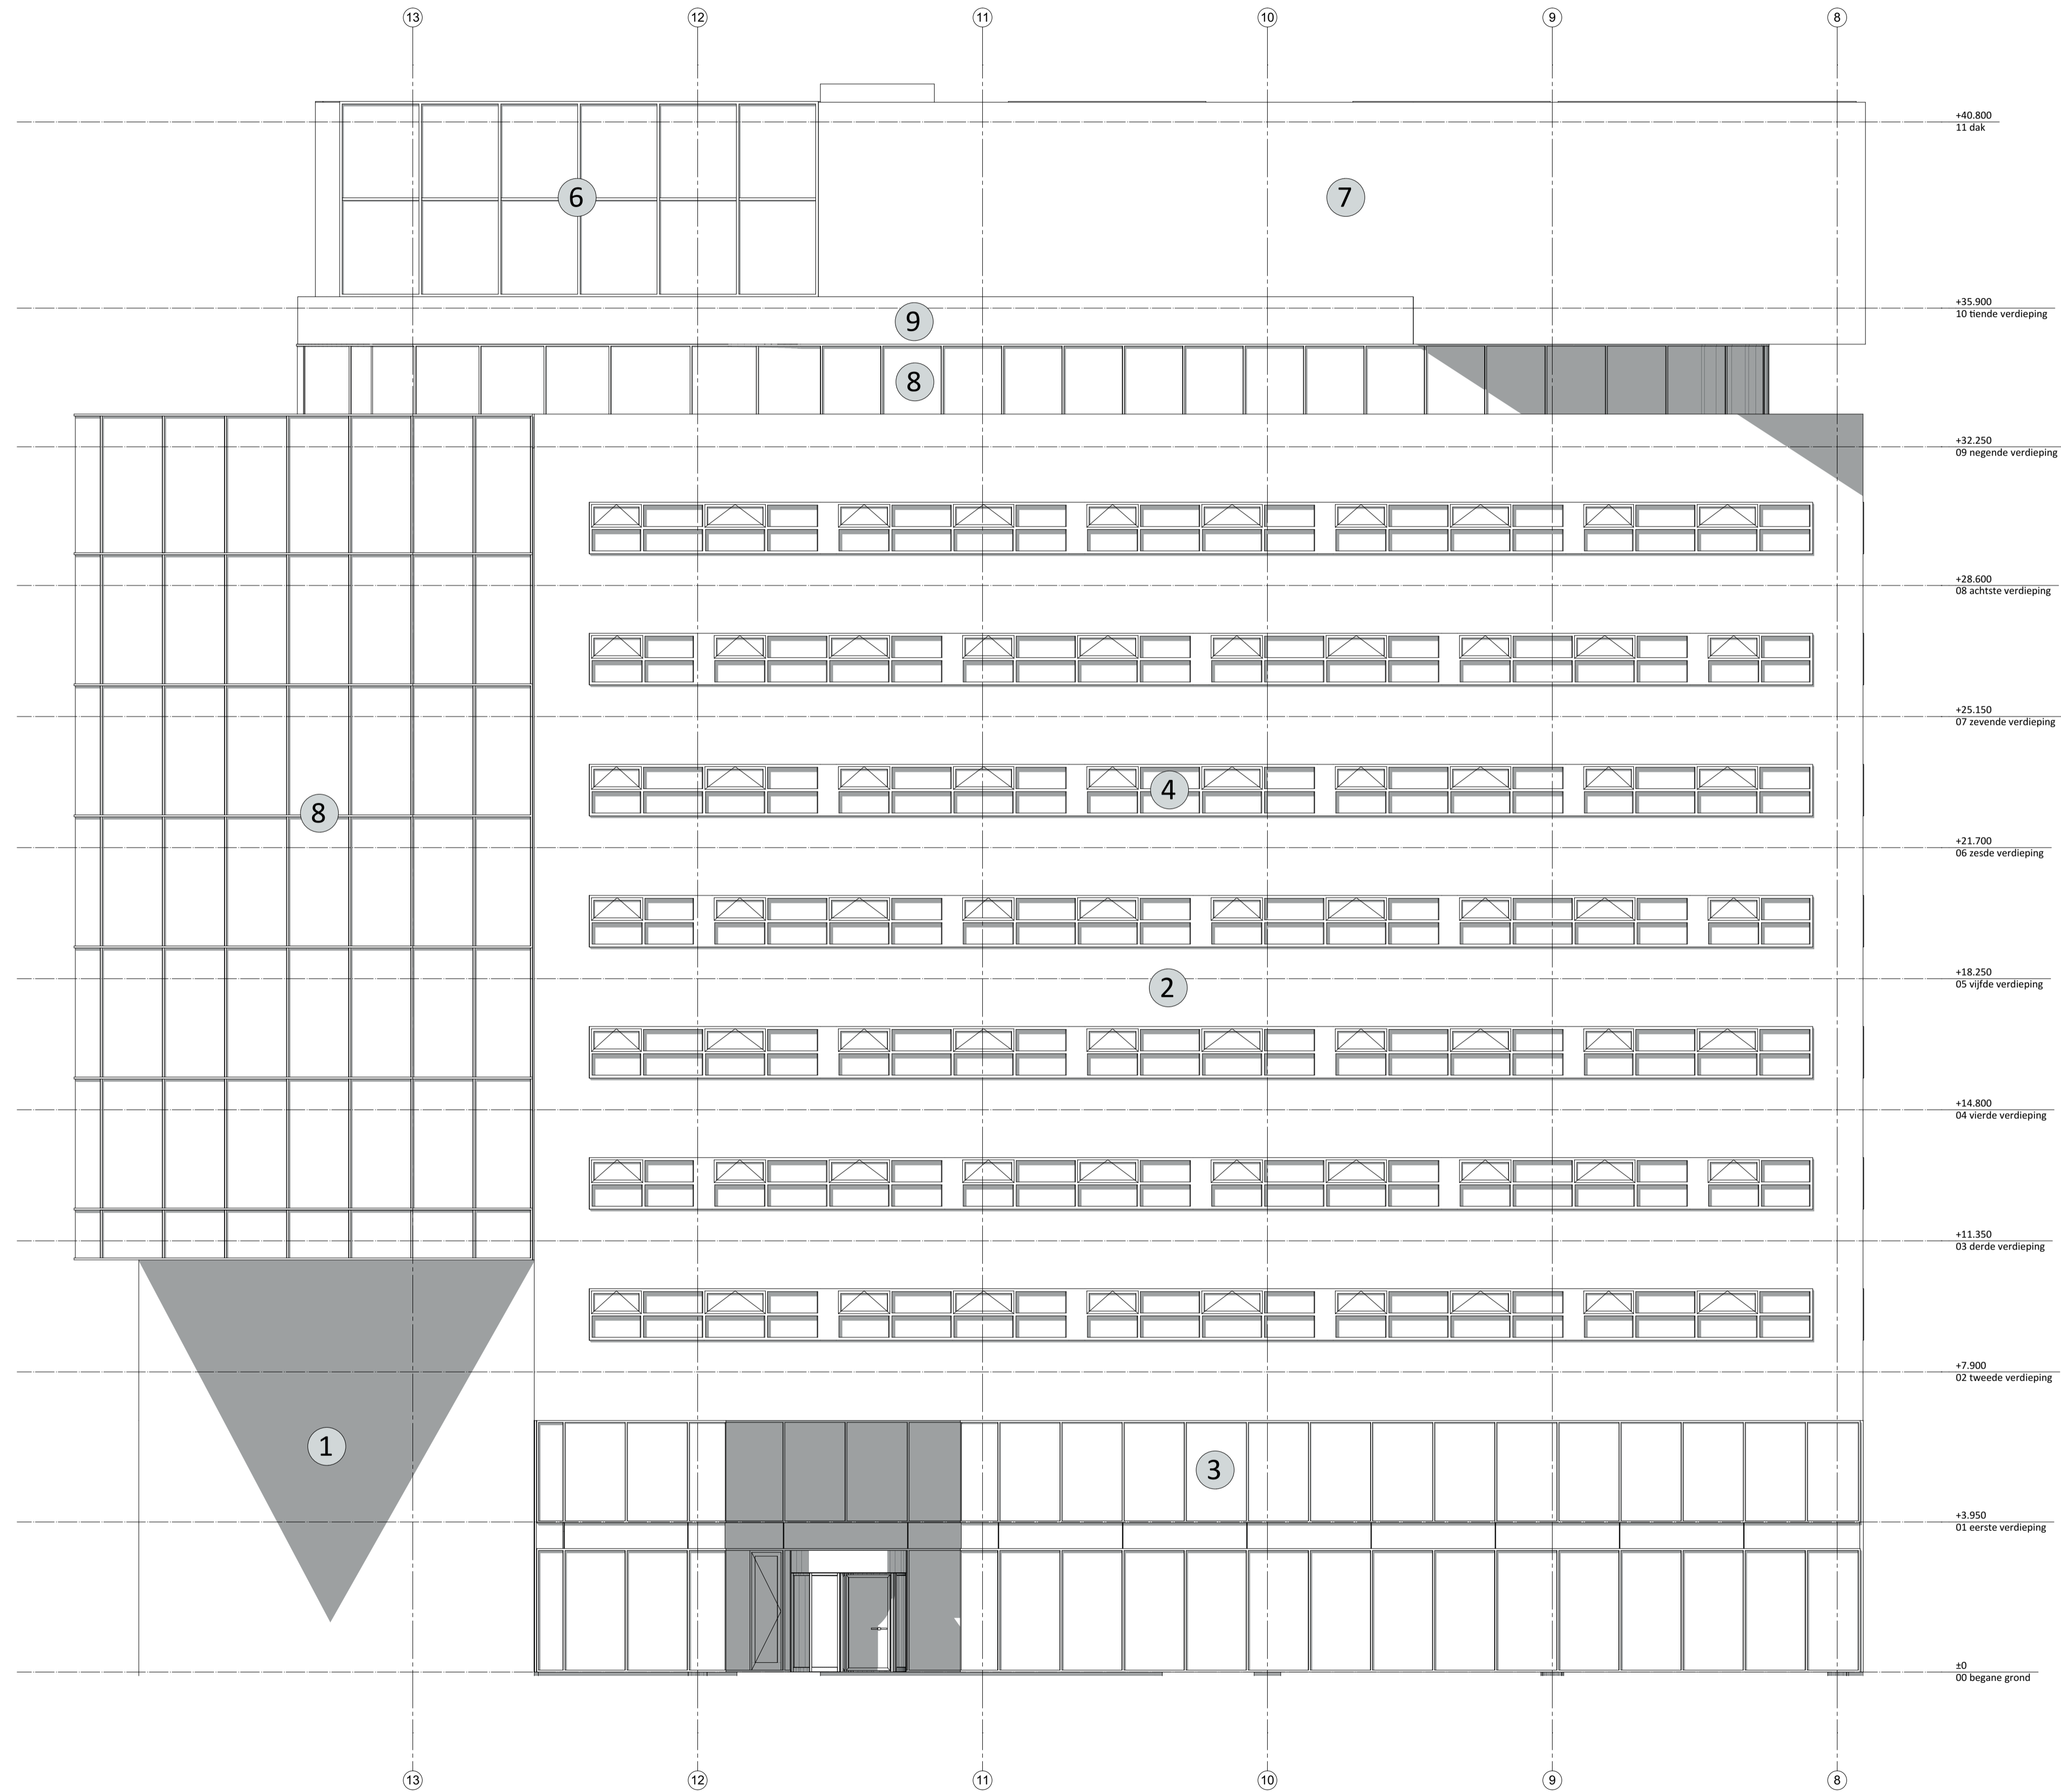


DO-252

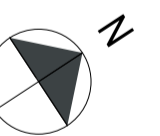
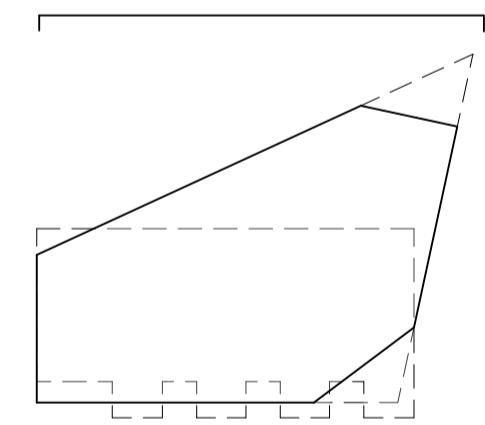


Onderwerp Westgevel		Tekeningnummer DO-252	
Opmerkingen Concept versie 29-03-2019 t.b.v. overleg en afstemming			
Datum uitgifte	Datum uitgifte	Schaal	Formaat
Wijziging		1:100, 1:200	A1
Wijziging	Datum laatste versie	Fase	Projectcode
Wijziging		DO	BoS-18
Projectnaam Belvédère deelplan J2		 NETWORK ORIENTED ARCHITECTURE <small>Baarsjesweg 224-5, 1058 AA Amsterdam tel: 0031 (0) 20 3090 250 mail: office@noah.nl web: www.noah.nl</small>	
Opdrachtgever BV Ontwikkelingsmaatschappij Paleiskwartier			


- 1 Licht metselwerk, waalformaat, met voegwerk in kleur van de steen.
- 2 Donker metselwerk, waalformaat, met voegwerk in kleur van de steen.
- 3 Aluminium vliesgevelpui, kleur: donker grijs, RAL 7021.
- 4 Aluminium kozijnen, kleur: grijs, RAL 7043 inclusief paneeltjes tussen ramen.
- 5 Aluminium vliesgevelpui, kleur: donker grijs, RAL 7021.
- 6 Aluminium vliesgevelpui, kleur: zilvergrijs, RAL 9006.
- 7 Trespa Meteon, zilver, M 51.01.1/GL, blind bevestigd.
- 8 Aluminium vliesgevelpui, kleur: donker grijs, RAL 7021
- 9 Aluminium, gezette beplating, kleur: donker grijs, RAL 7021

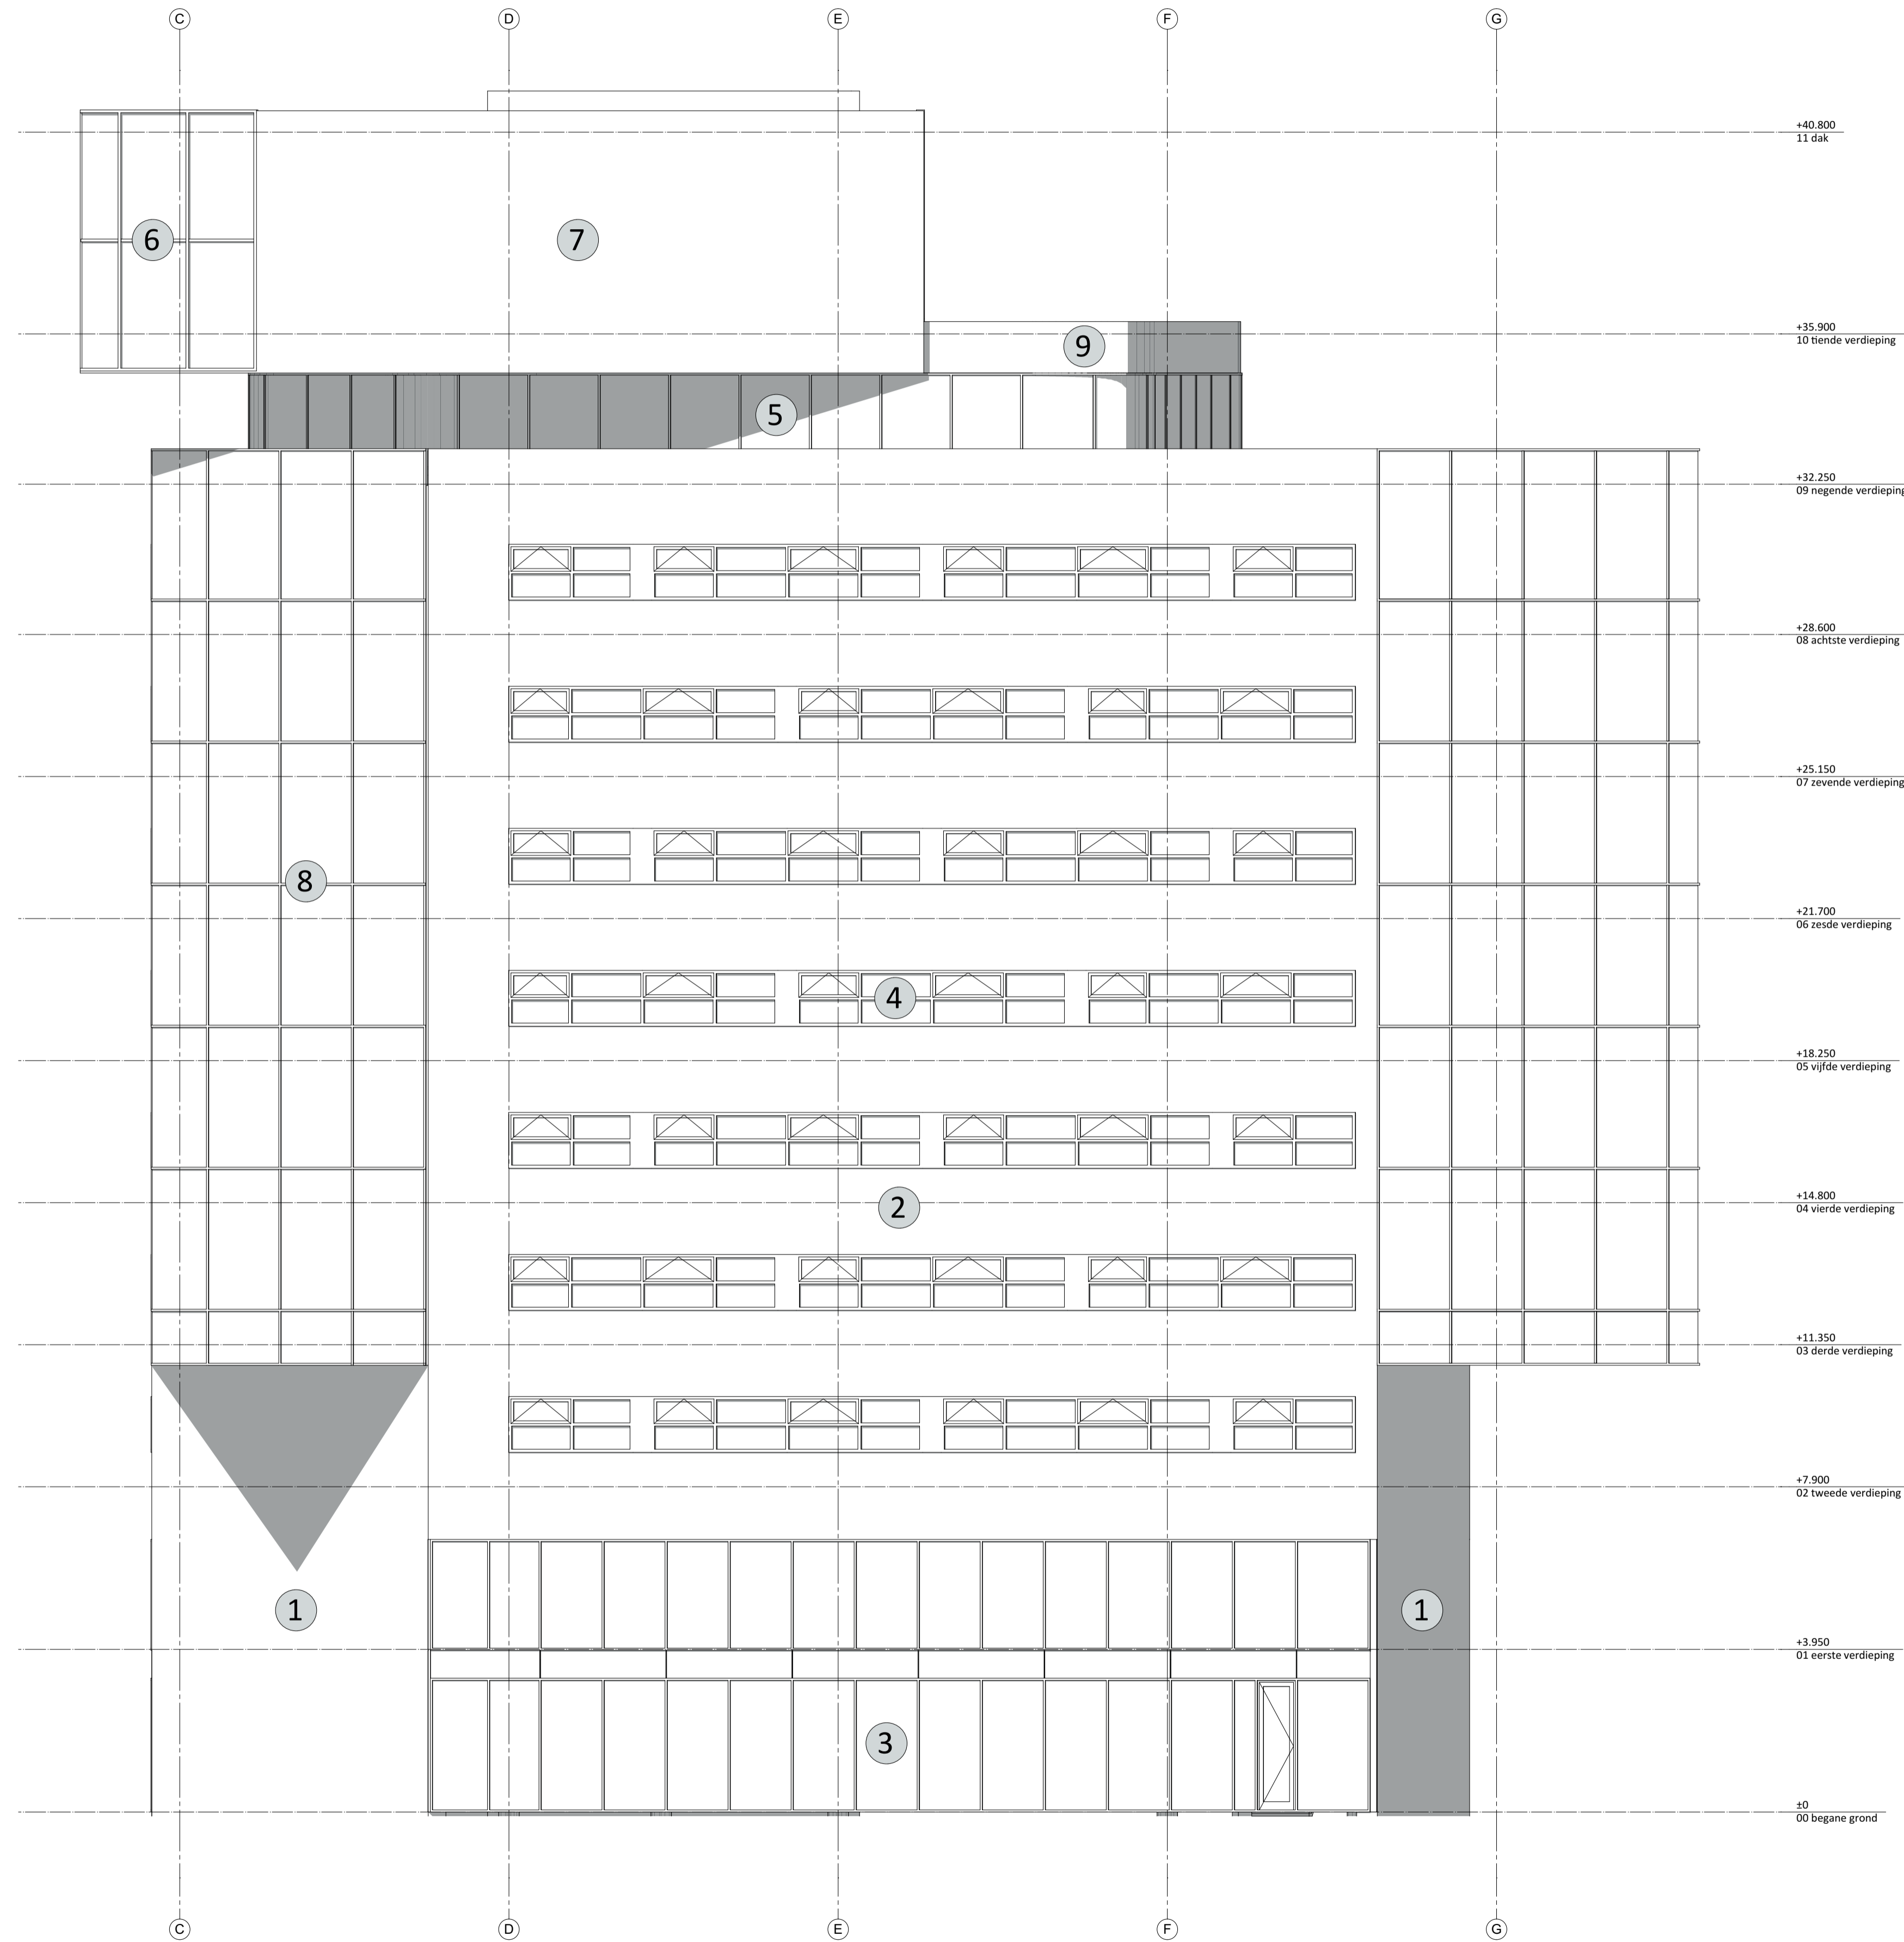

DO-253

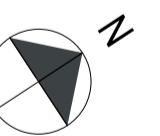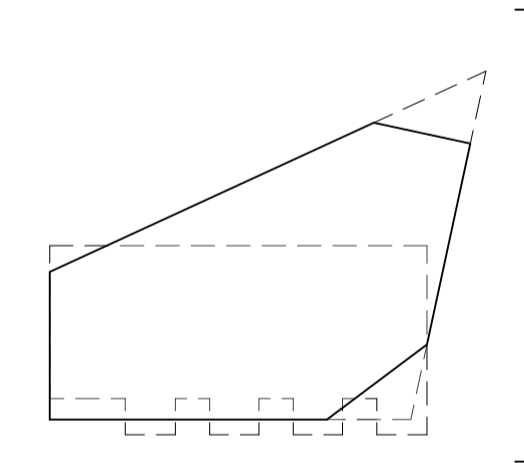


Onderwerp Noordgevel		Tekeningnummer DO-253	
Opmerkingen Concept versie 29-03-2019 t.b.v. overleg en afstemming			
Datum uitgifte	Datum uitgifte	Schaal	Formaat
Wijziging		1:100, 1:200	A1
Wijziging	Datum laatste versie	Fase	Projectcode
Wijziging		DO	BoS-18
Projectnaam Belvédère deelplan J2		 NETWORK ORIENTED ARCHITECTURE Baarsjesweg 224-5, 1058 AA Amsterdam tel: 0031 (0) 20 3090 250 mail: office@noah.nl web: www.noah.nl	
Opdrachtgever BV Ontwikkelingsmaatschappij Paleiskwartier			

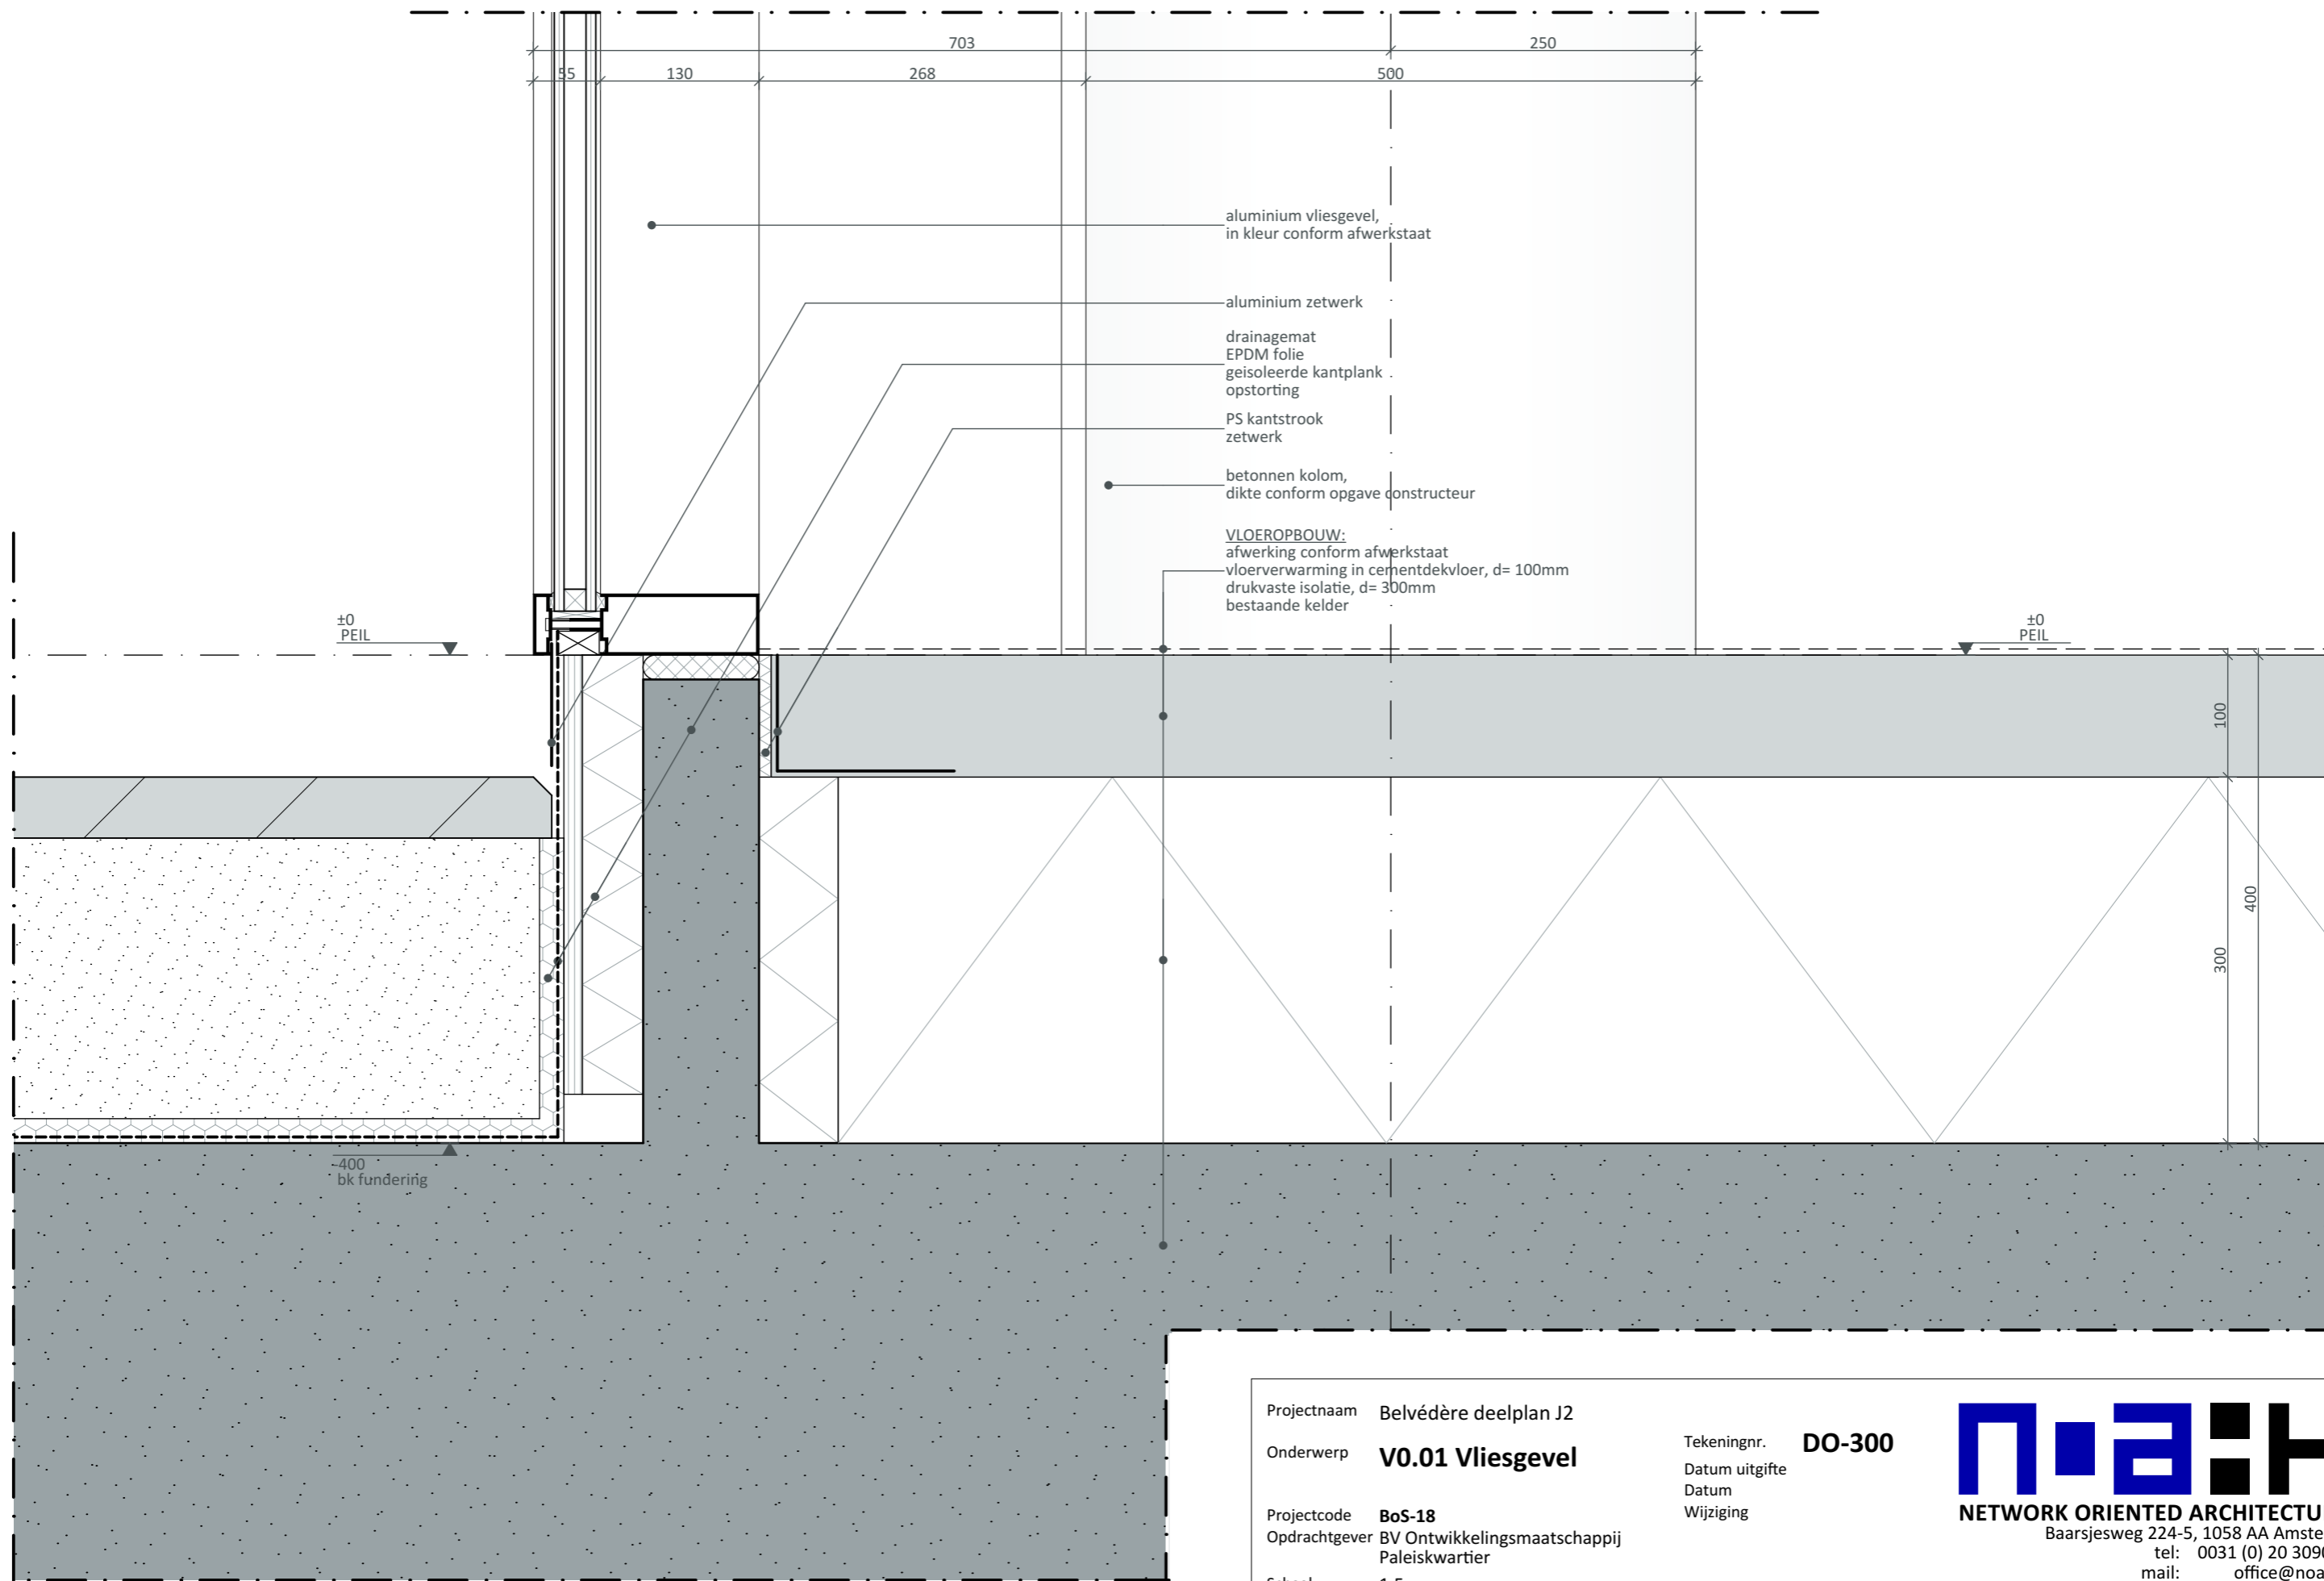

Projectnaam Belvédère deelplan J2
 Onderwerp **V0.01 Vliesgevel**
 Projectcode **BoS-18**
 Opdrachtgever BV Ontwikkelingsmaatschappij
 Paleiskwartier
 Schaal 1:5
 Formaat A3

Tekeningnr. **DO-300**
 Datum uitgifte
 Datum
 Wijziging

noah
 NETWORK ORIENTED ARCHITECTURE
 Baarsjesweg 224-5, 1058 AA Amsterdam
 tel: 0031 (0) 20 3090 250
 mail: office@noah.nl
 web: www.noah.nl

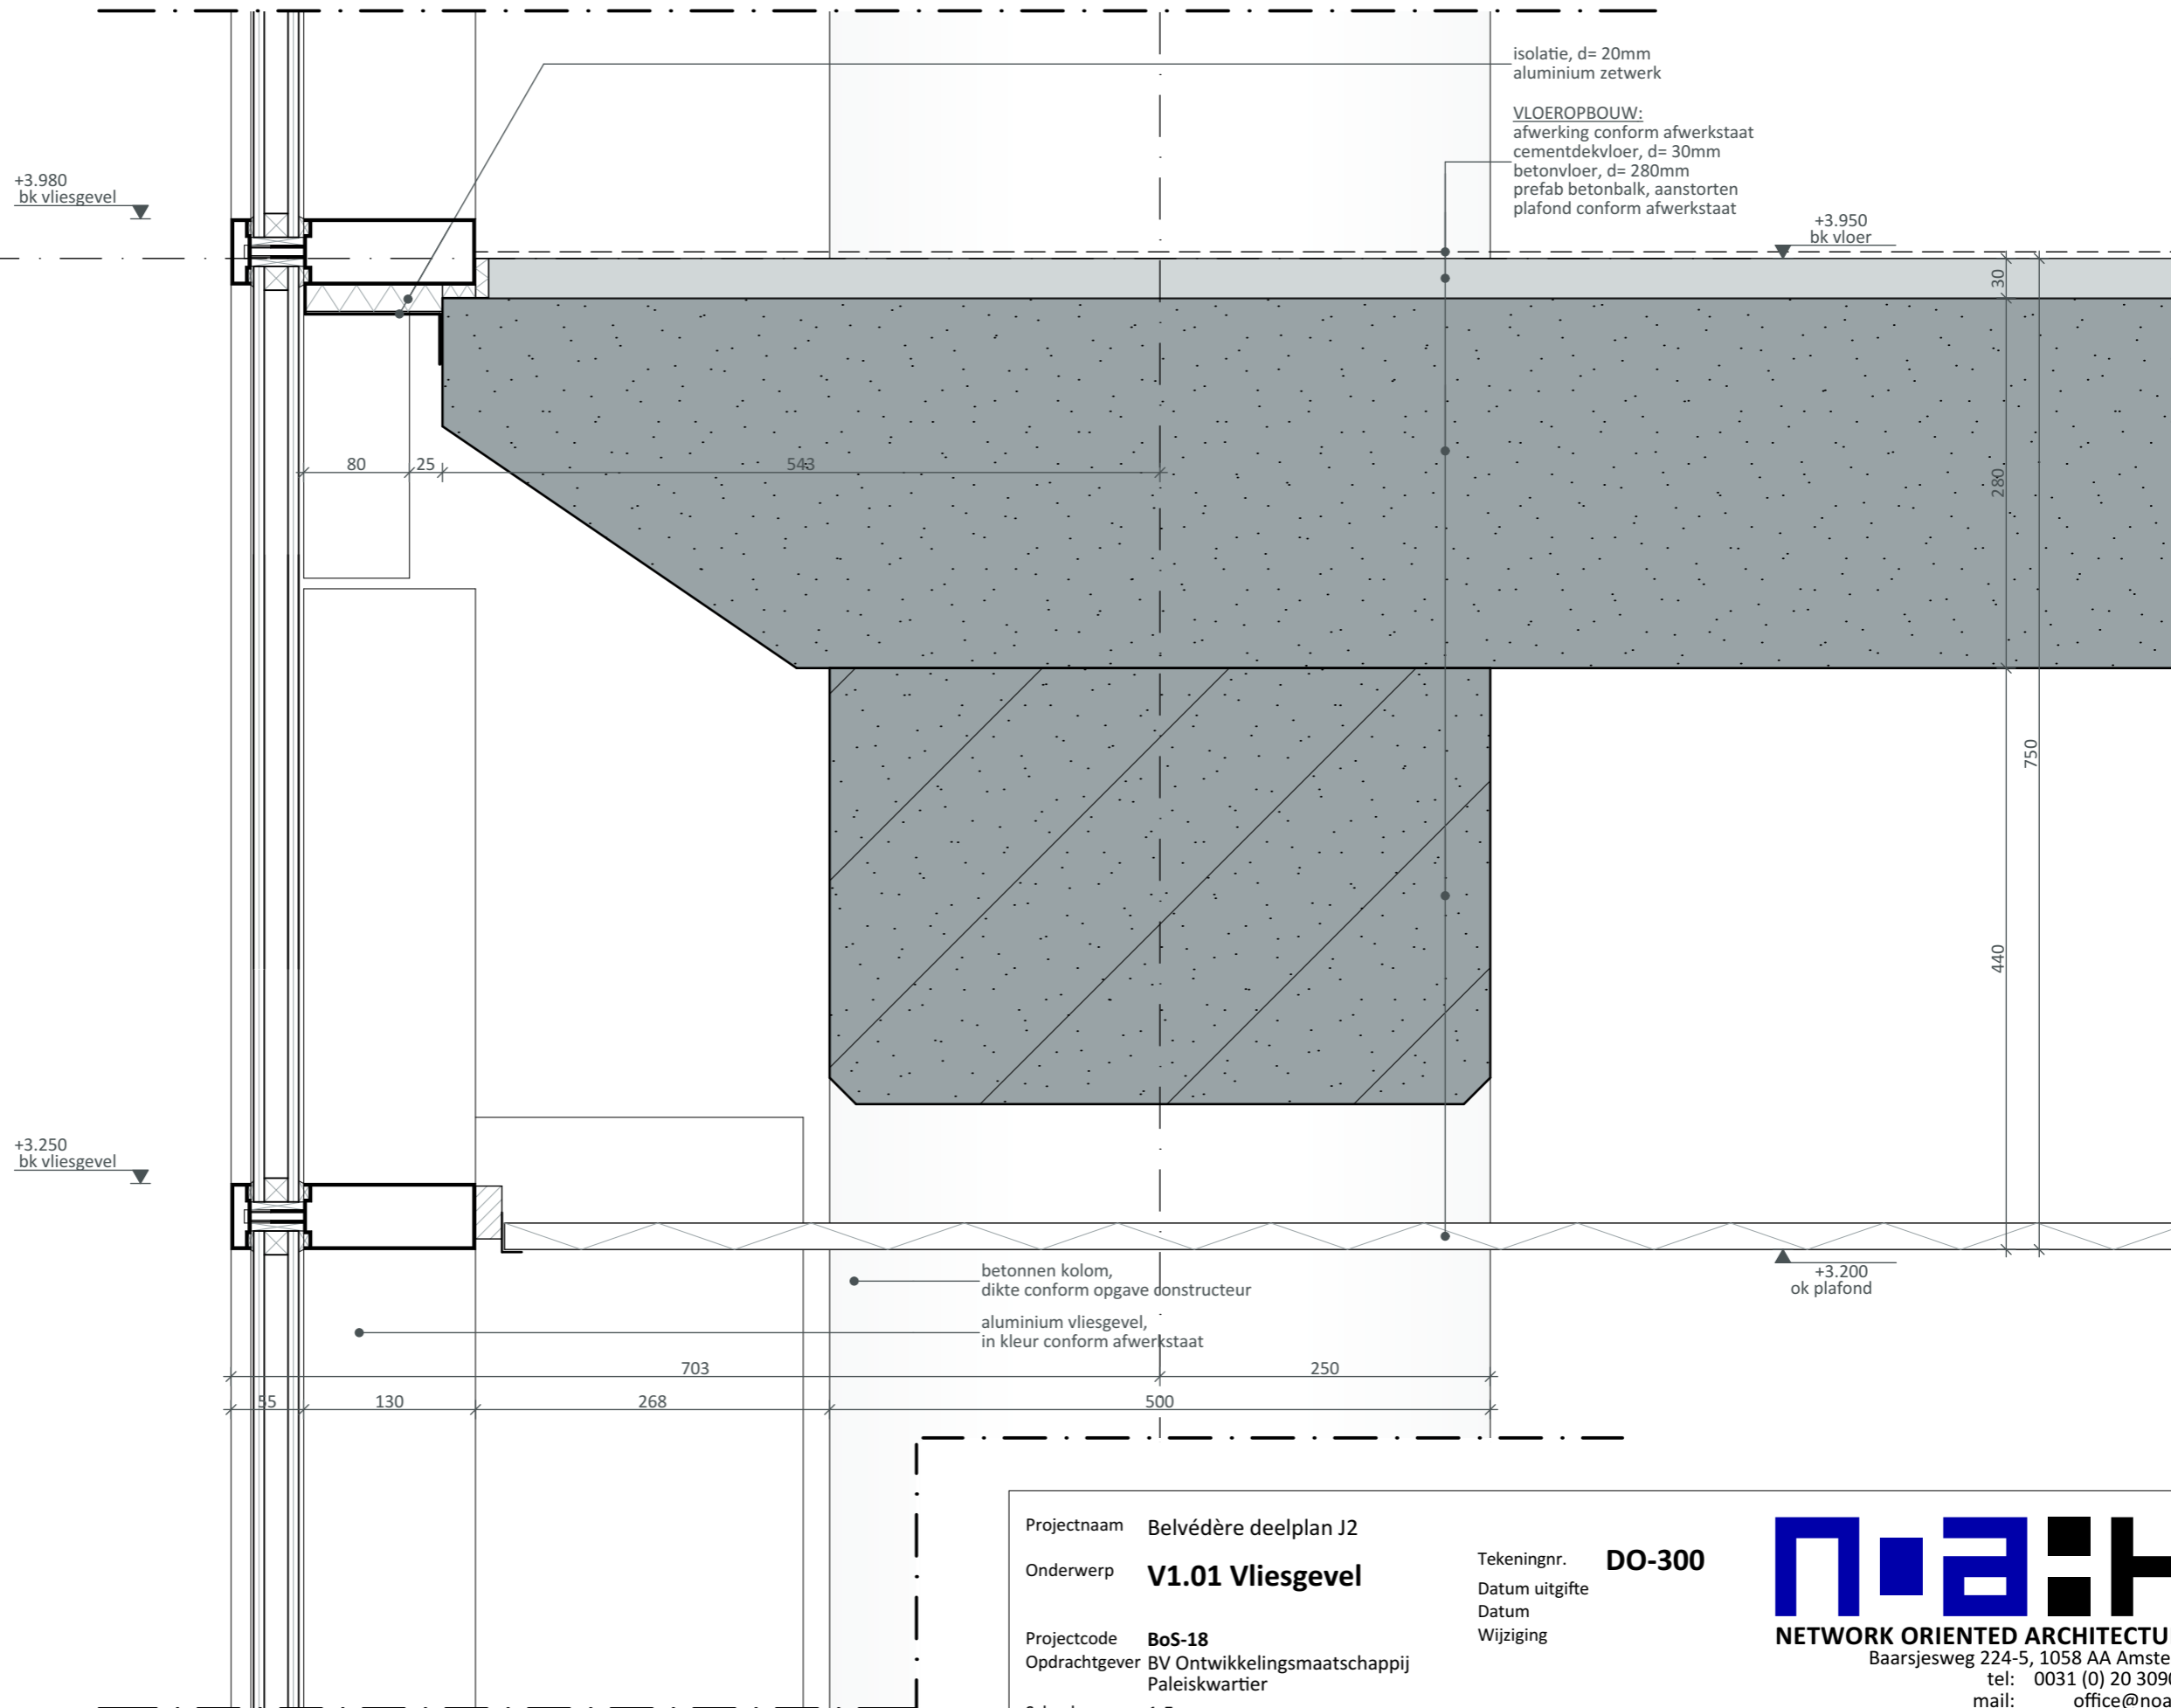

Projectnaam Belvédère deelplan J2

Onderwerp **V1.01 Vliesgevel**

Projectcode **BoS-18**

Opdrachtgever BV Ontwikkelingsmaatschappij
Paleiskwartier

Schaal 1:5
Formaat A3

Tekeningnr. **DO-300**

Datum uitgifte

Datum

Wijziging




NETWORK ORIENTED ARCHITECTURE

Baarsjesweg 224-5, 1058 AA Amsterdam

tel: 0031 (0) 20 3090 250

mail: office@noahh.nl


web: www.noahh.nl

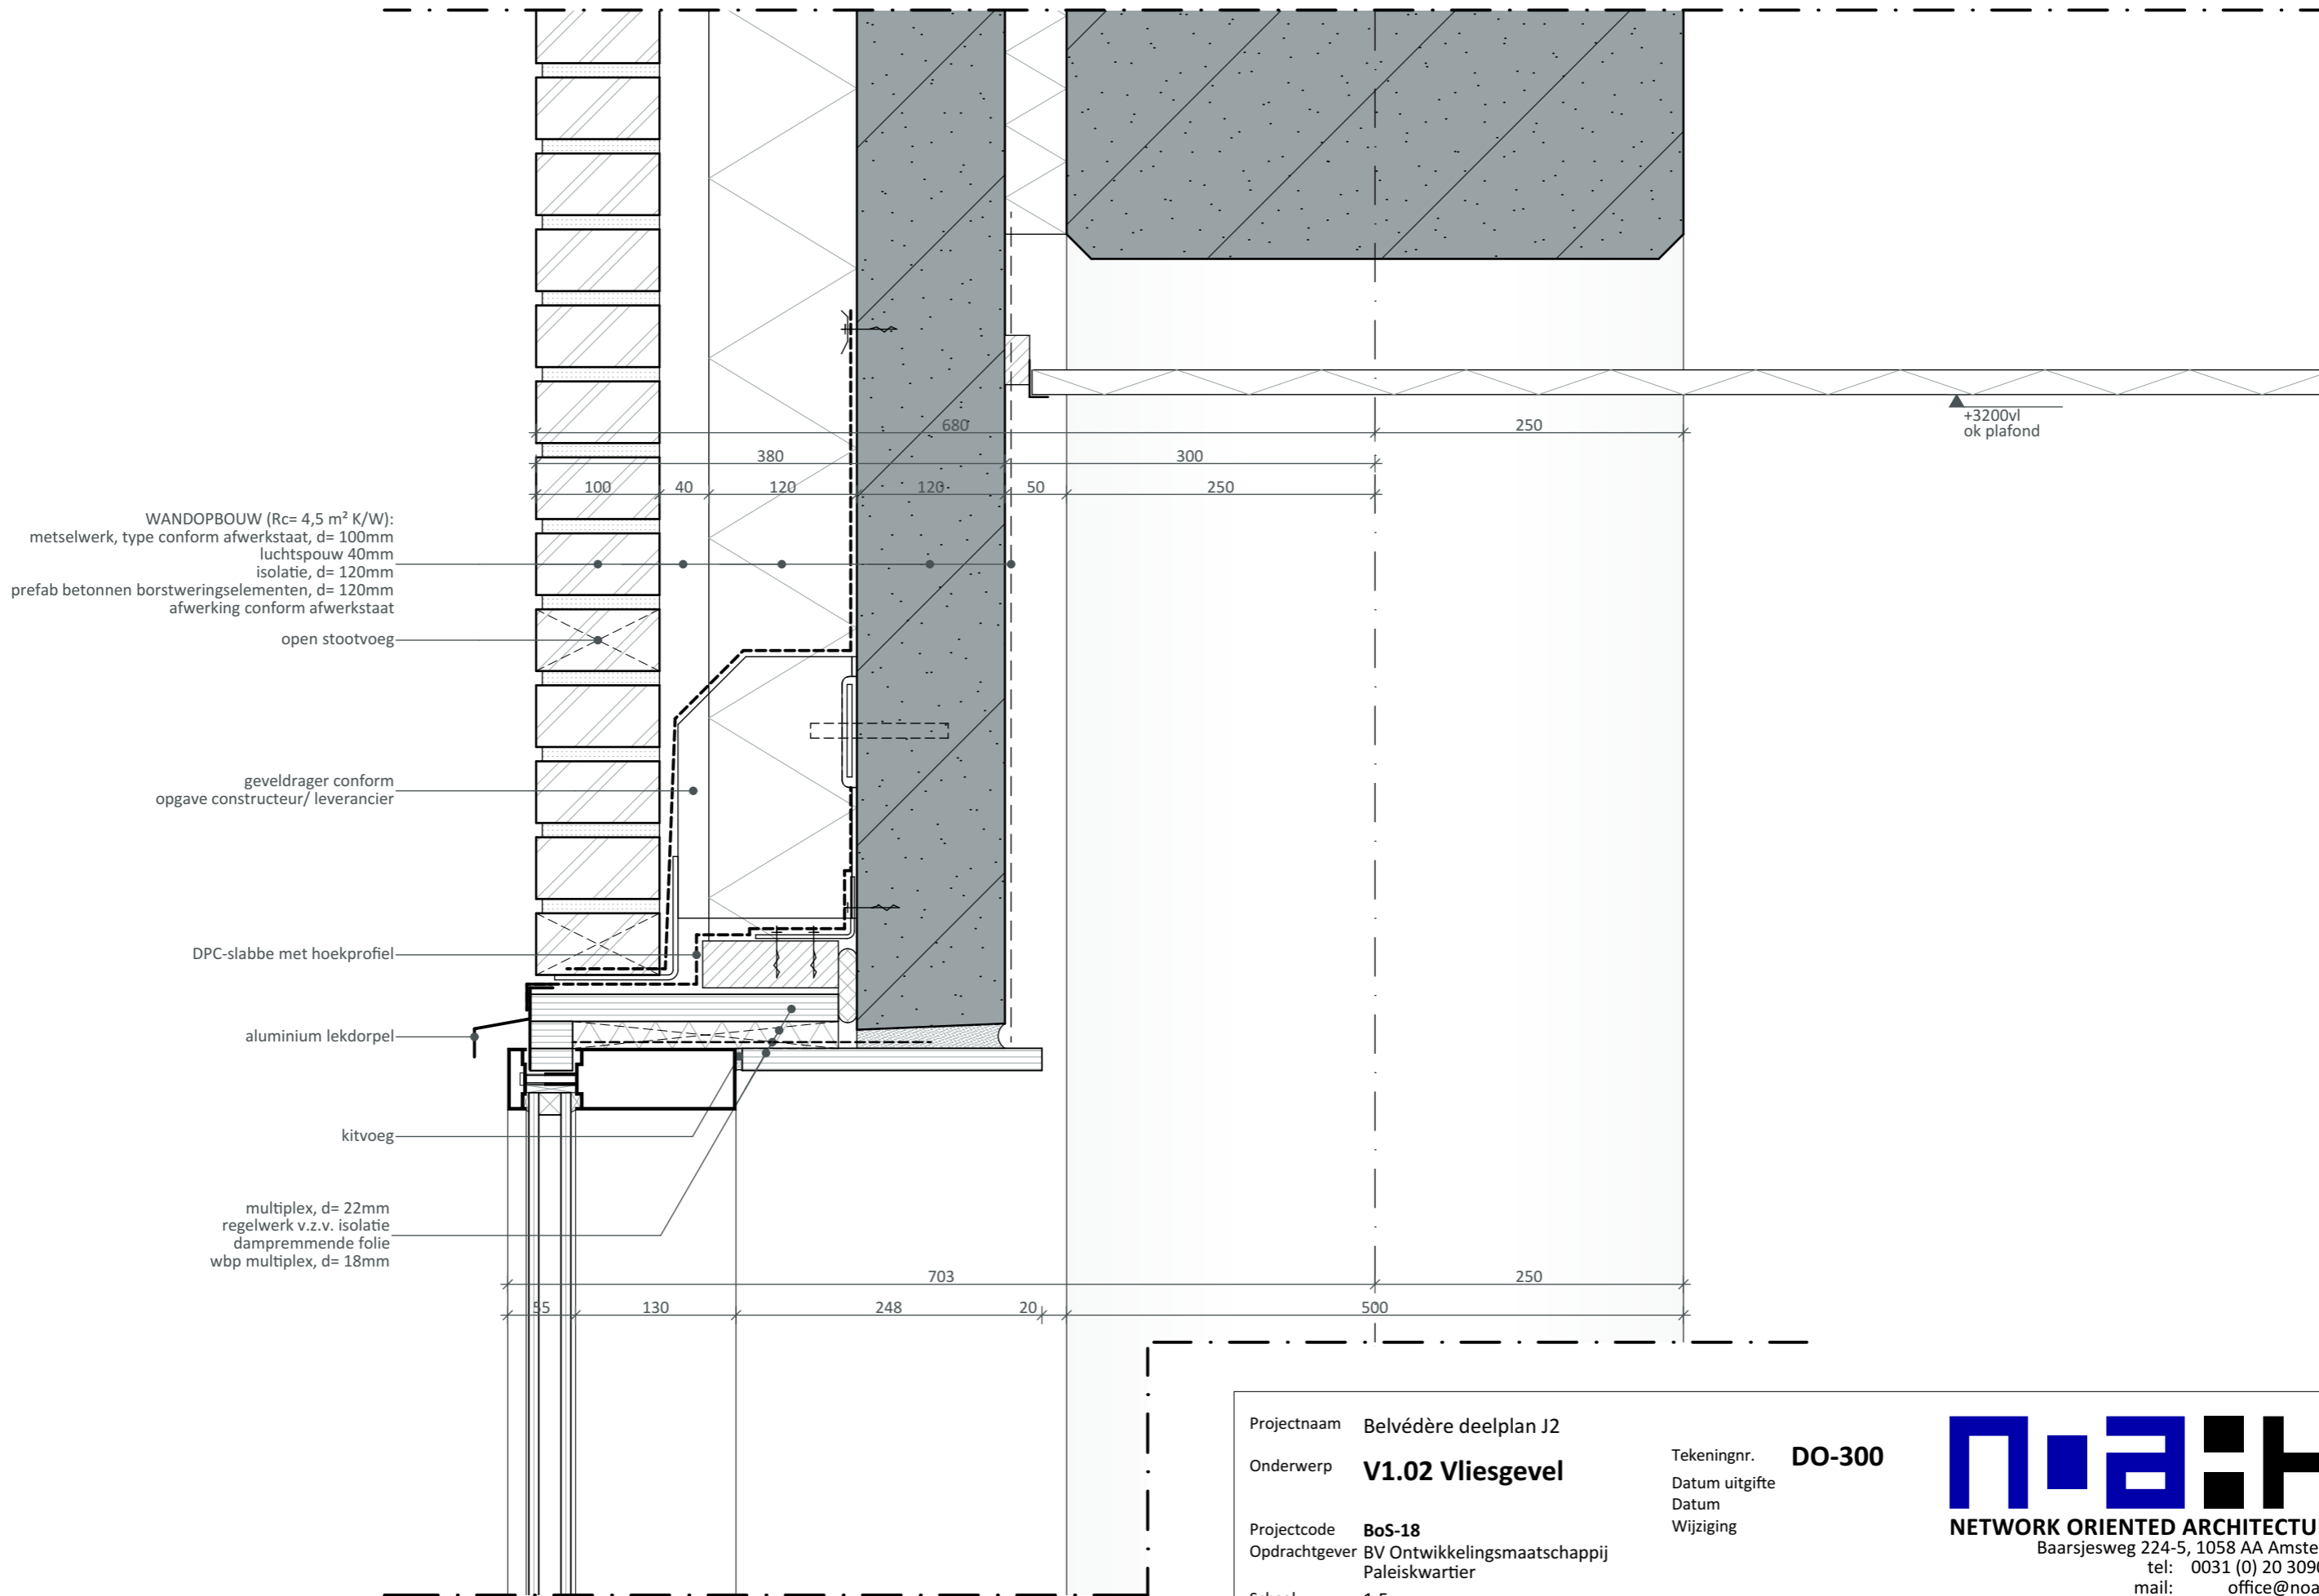

Projectnaam Belvédère deelplan J2
 Onderwerp **V1.02 Vliesgevel**
 Projectcode **BoS-18**
 Opdrachtgever BV Ontwikkelingsmaatschappij
 Paleiskwartier
 Schaal 1:5
 Formaat A3

Tekeningnr. **DO-300**
 Datum uitgifte
 Datum
 Wijziging

noahh
 NETWORK ORIENTED ARCHITECTURE
 Baarsjesweg 224-5, 1058 AA Amsterdam
 tel: 0031 (0) 20 3090 250
 mail: office@noahh.nl
 web: www.noahh.nl

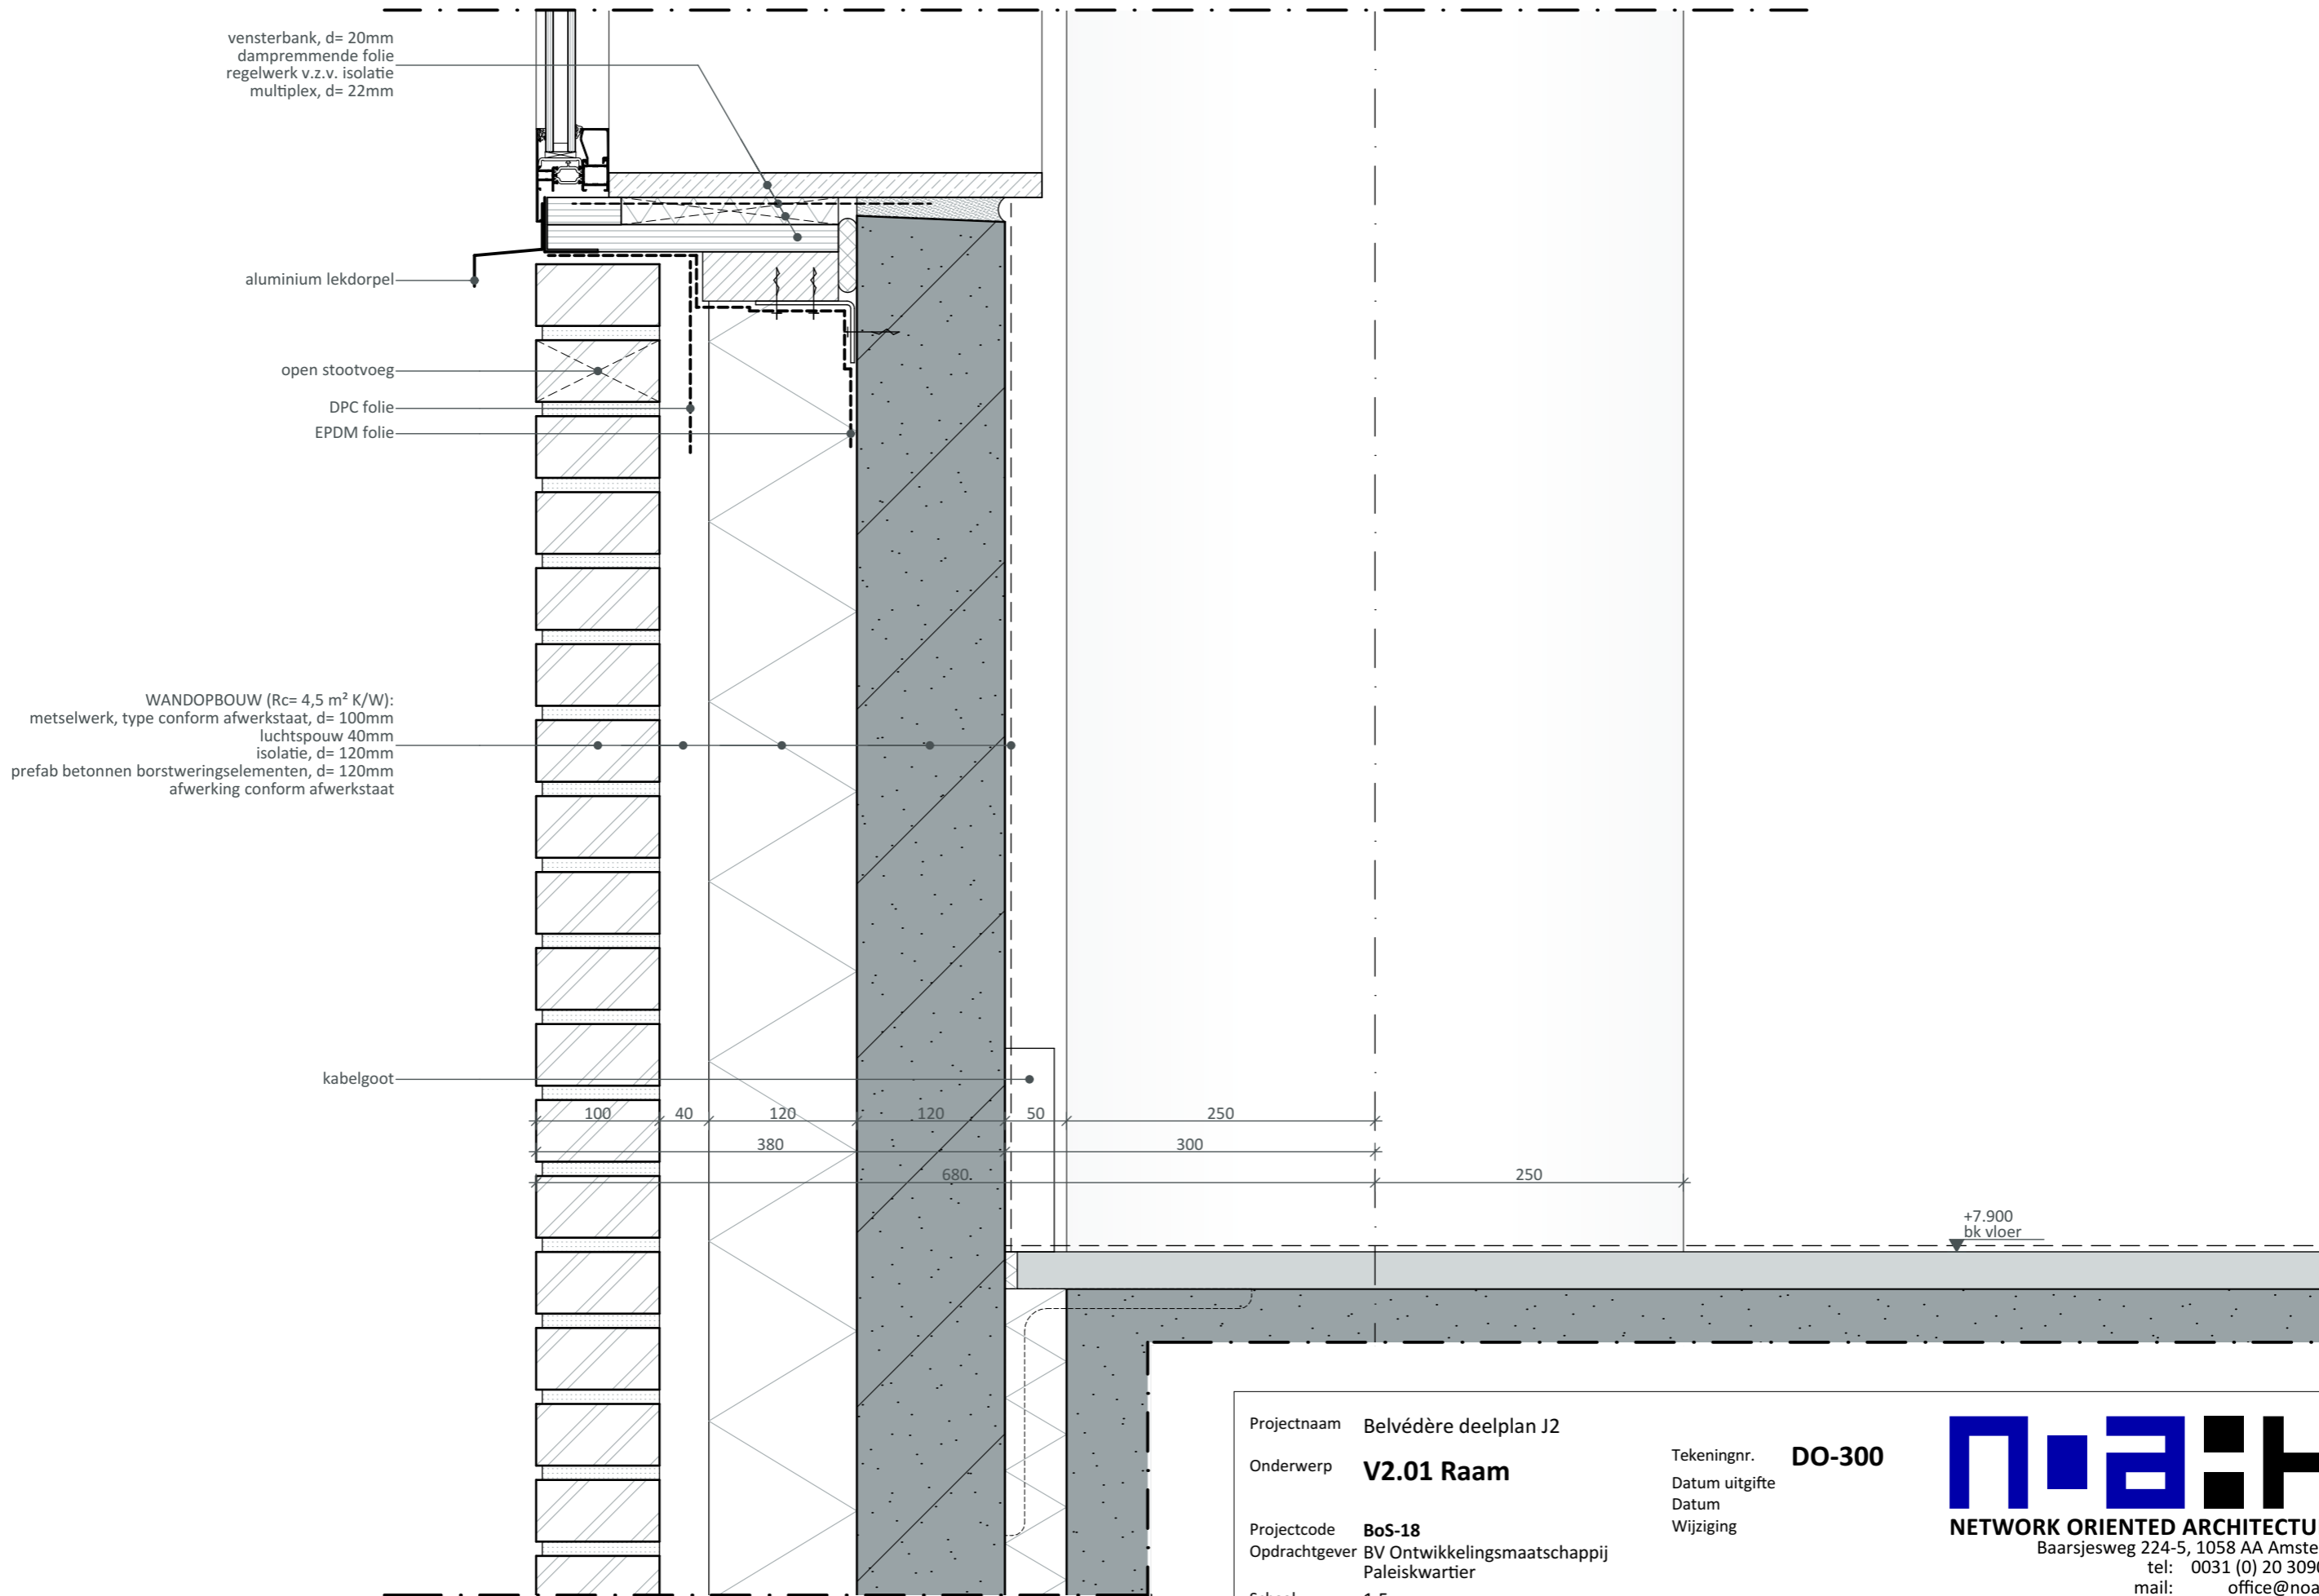

vensterbank, d= 20mm
dampremmende folie
regelwerk v.z.v. isolatie
multiplex, d= 22mm

aluminium lekdoorpel

open stootvoeg

DPC folie

EPDM folie

WANDOPBOUW (Rc= 4,5 m² K/W):
metselwerk, type conform afwerkstaat, d= 100mm
luchtspouw 40mm
isolatie, d= 120mm
prefab betonnen borstwingelementen, d= 120mm
afwerking conform afwerkstaat

kabelgoot

100

40

120

120

50

250

380

300

250

680

+7.900
bk vloer

Projectnaam Belvédère deelplan J2

Onderwerp **V2.01 Raam**

Projectcode **BoS-18**

Opdrachtgever BV Ontwikkelingsmaatschappij
Paleiskwartier

Schaal 1:5
Formaat A3

Tekeningnr. **DO-300**

Datum uitgifte

Datum

Wijziging



NETWORK ORIENTED ARCHITECTURE

Baarsjesweg 224-5, 1058 AA Amsterdam

tel: 0031 (0) 20 3090 250

mail: office@noah.nl

web: www.noah.nl