


PLATTEGROND BEGANE GROND



RENOVOOI

- Inbraakwerendheid conform rechteven verkragen niveau
- Nieuwe kozijnen op een warmtebestendigheidscriteria van ten hoogste 2,2 W/m².K
- Alle isolatiewaarden conform rechteven verkragen niveau voor zover dat niveau niet lager is dan 1,4 m² K/W
- Bij het vernieuwen of vervangen van isolatielagen en warmtebestendigheid van ten minste 2,4 m² K/W voor een vloer, 1,4 m² K/W voor een wand en 0,2 m² K/W voor een dak
- Bij het vernieuwen of vervangen van ramen, deuren en kozijnen een warmtebestendigheidscriteria van ten hoogste 2,2 W/m².K
- geluidwerendheid tussen ruimten conform rechteven verkragen niveau
- Spiering van geluid in de gemeenschappelijke ruimten conform rechteven verkragen niveau
- Voorzieningen die werken van Raten en muizen vlig bodembesluit
- Brandkleur en plafond afdekkingen vlig afdekking
- Badkamers en toiletten worden bereikbaar op de vloeren en de wanden tot minimaal 1,2m boven de vloer en ter plaatse van een bad of douche tot minimaal 2,1m over een lengte van 3m
- Verwarming vlig opbouw installateur

- Door 2 zijde brandwerend van deurdranger
- Brandwerendheid wand/vloer 30min
- Brandwerendheid wand/vloer 60min
- AFFF / schuimbuis
- automatische melder vlig NEN 2055, waar nodig gekoppeld
- vluchtweeggeleiding
- rookcilinder / paniekkluiting
- noodverlichting 1lux/m²

A.01.01

- RUIMTE NUMMER
- APPARTEMENT NUMMER / GROEPNUMMER
- GROEP TYPE

GROEPAANDUIDING

- W GRONDGEBOUDEN WONING
- A APPARTEMENT
- B ATELIER
- G GEZAMENLIJKE VOORZIENINGEN

RUIMTENNUMMER

- WOONKAMER / KEUKEN / SLaAPKAMER
- ATELIER
- BADKAMER / TOILET
- BERGING
- VERKEERSRUIMTE
- ATELIER
- EXTERNE BERGING
- METERKAST
- BUITENRUIMTE

ALLE MATEN IN HET WERK TE CONTROLEREN / TE BEPALEN!

ARCHITECTEN
BAUDOIN & IN
VAN ALPHEN
BERGERS
ARCHITECTEN

STEUJLAAN 112 4818 EW BREDA 076 5656755 INFO@BVAB.NL WWW.BVAB.NL

PROJECT

VERBOUWING TOT WONINGEN, STUDIO'S EN ATELIER

PROJECT

OPDRACHTGEVER

HEUVELSTRAAT 95-97, 5038 AC TILBURG

1928

BOUWVOORBEREIDING

PLATTEGROND BEGANE GROND

TEKENING

FORMAAT 2x A1

SCHAAL 1:50, 1:100

DATUM 24.03.2023

WIJZ A 11.04.2023

WIJZ B 21.04.2023

WIJZ C

B0.02