



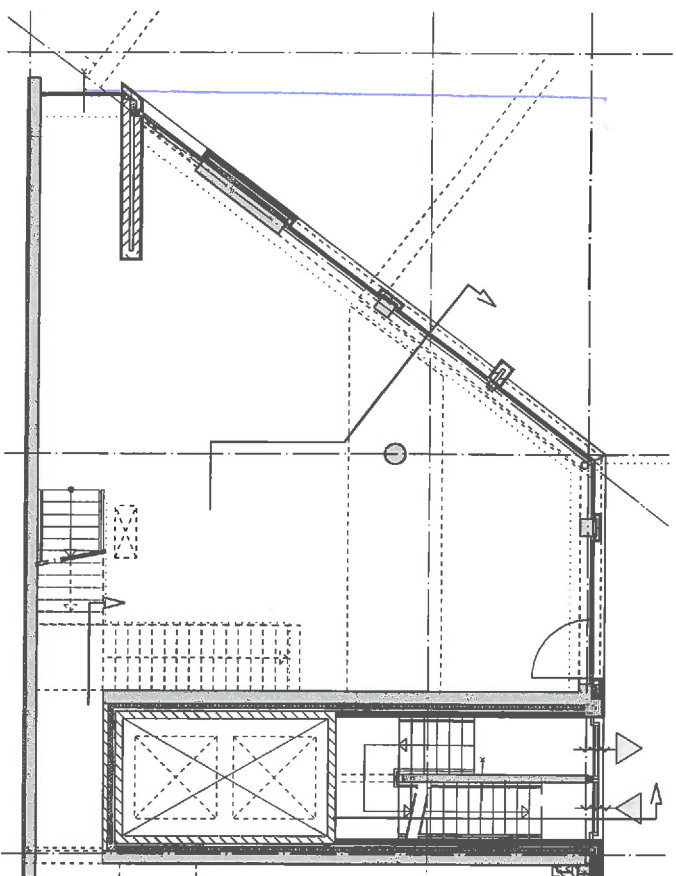

Blok E Begane grond

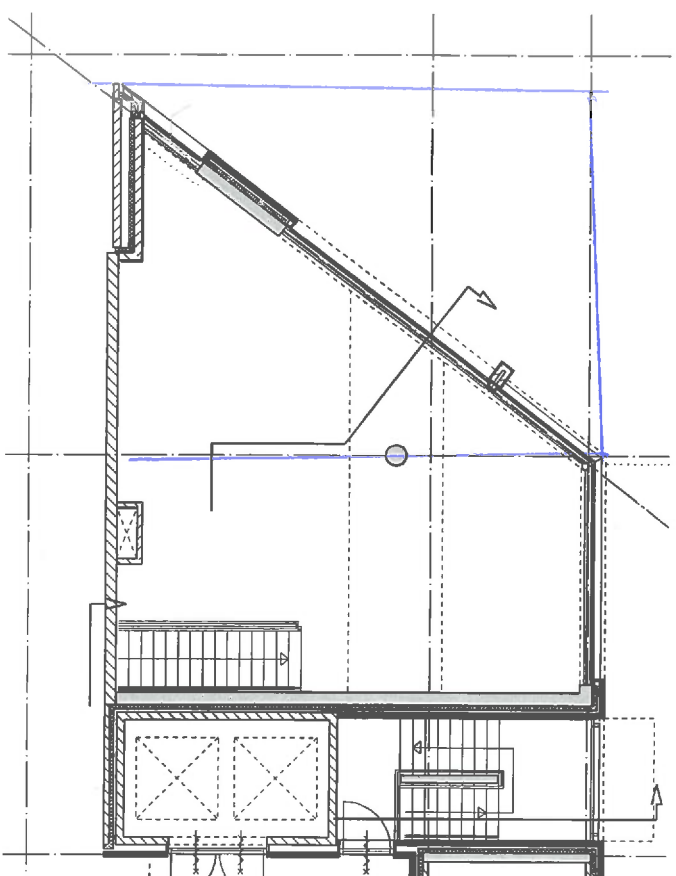

Blok E Eerste Verdieping

project		plan Wolfsberg te Deurne	
werknummer		0219-2	blad 21-30a
totaal		datum d.d. 07-11-2006	
omschrijving		plattegronden commerciële ruimte nr. 15	
A	B	C	D
schaal 1:100		format A3	

Voorlopig

mer

stedenbouwkundig
architectuur

ordinaars 05 | postbus 1814 5200 BS 't Hartogenbosch
T 078 614 48 21 | F 078 612 34 16 | E info@mer.nl | www.mer.nl