


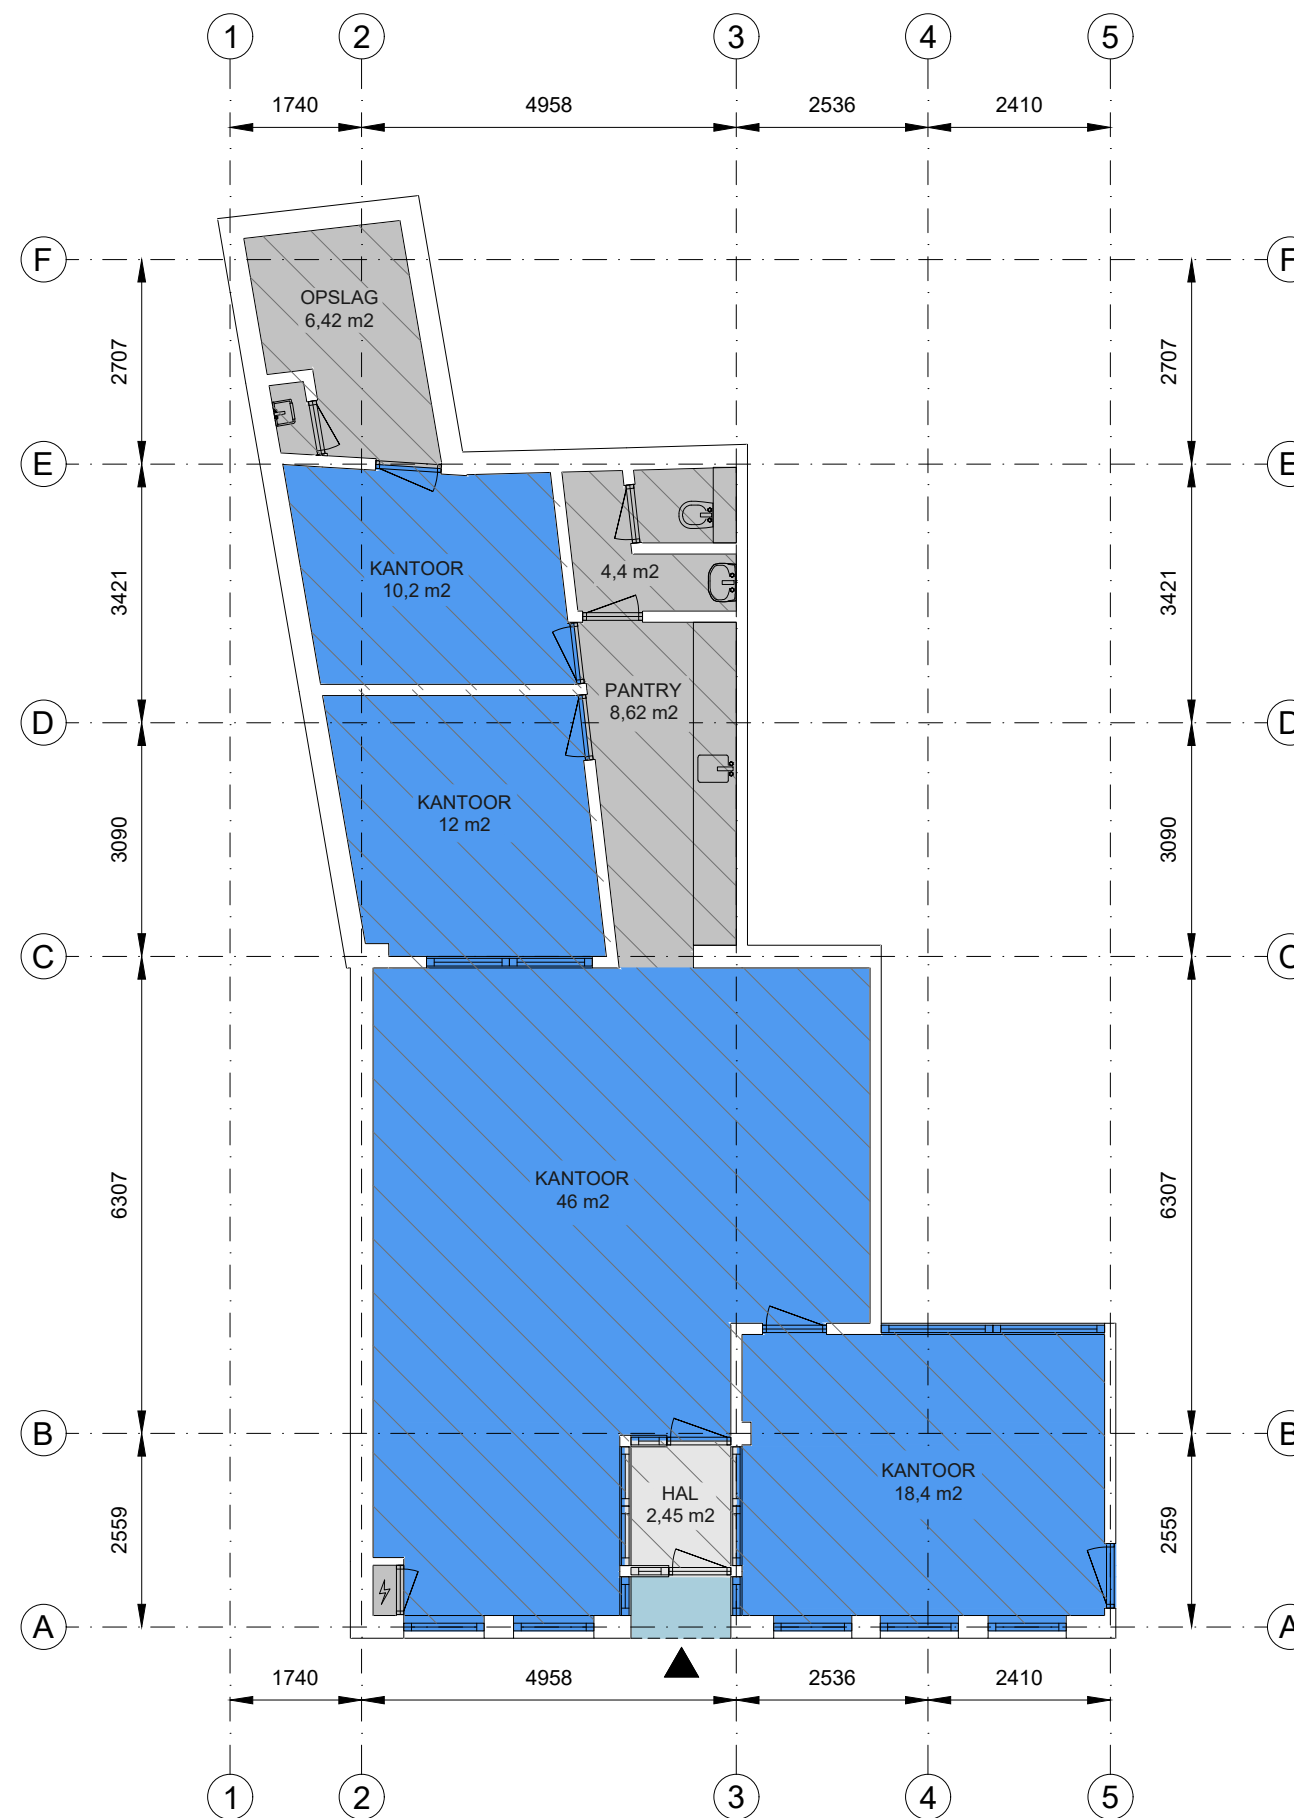

 Kantoor	 Bedrijfsruimte	 Verkeersruimte	 Toilet,- facilitaire,- techniekruimte	 EB & GGB
 VVO 87,0 m²	 VVO 0,00 m²	 VVO 2,45 m²	 VVO 19,5 m²	
 GO	 OI	 GGB	 EB	 Hoogte tot spant
 0,00 m²	 0,00 m²	 0,00 m²	 0,00 m²	 Hoogte tot plafond

Tekening type A : gebouw op locatie gecontroleerd

Kerkstraat 173, 5261 CW, Vught
Begane grond1

Schaal 1:100



Aan de plattegronden kunnen geen rechten worden ontleend.© www.zibber.nl