



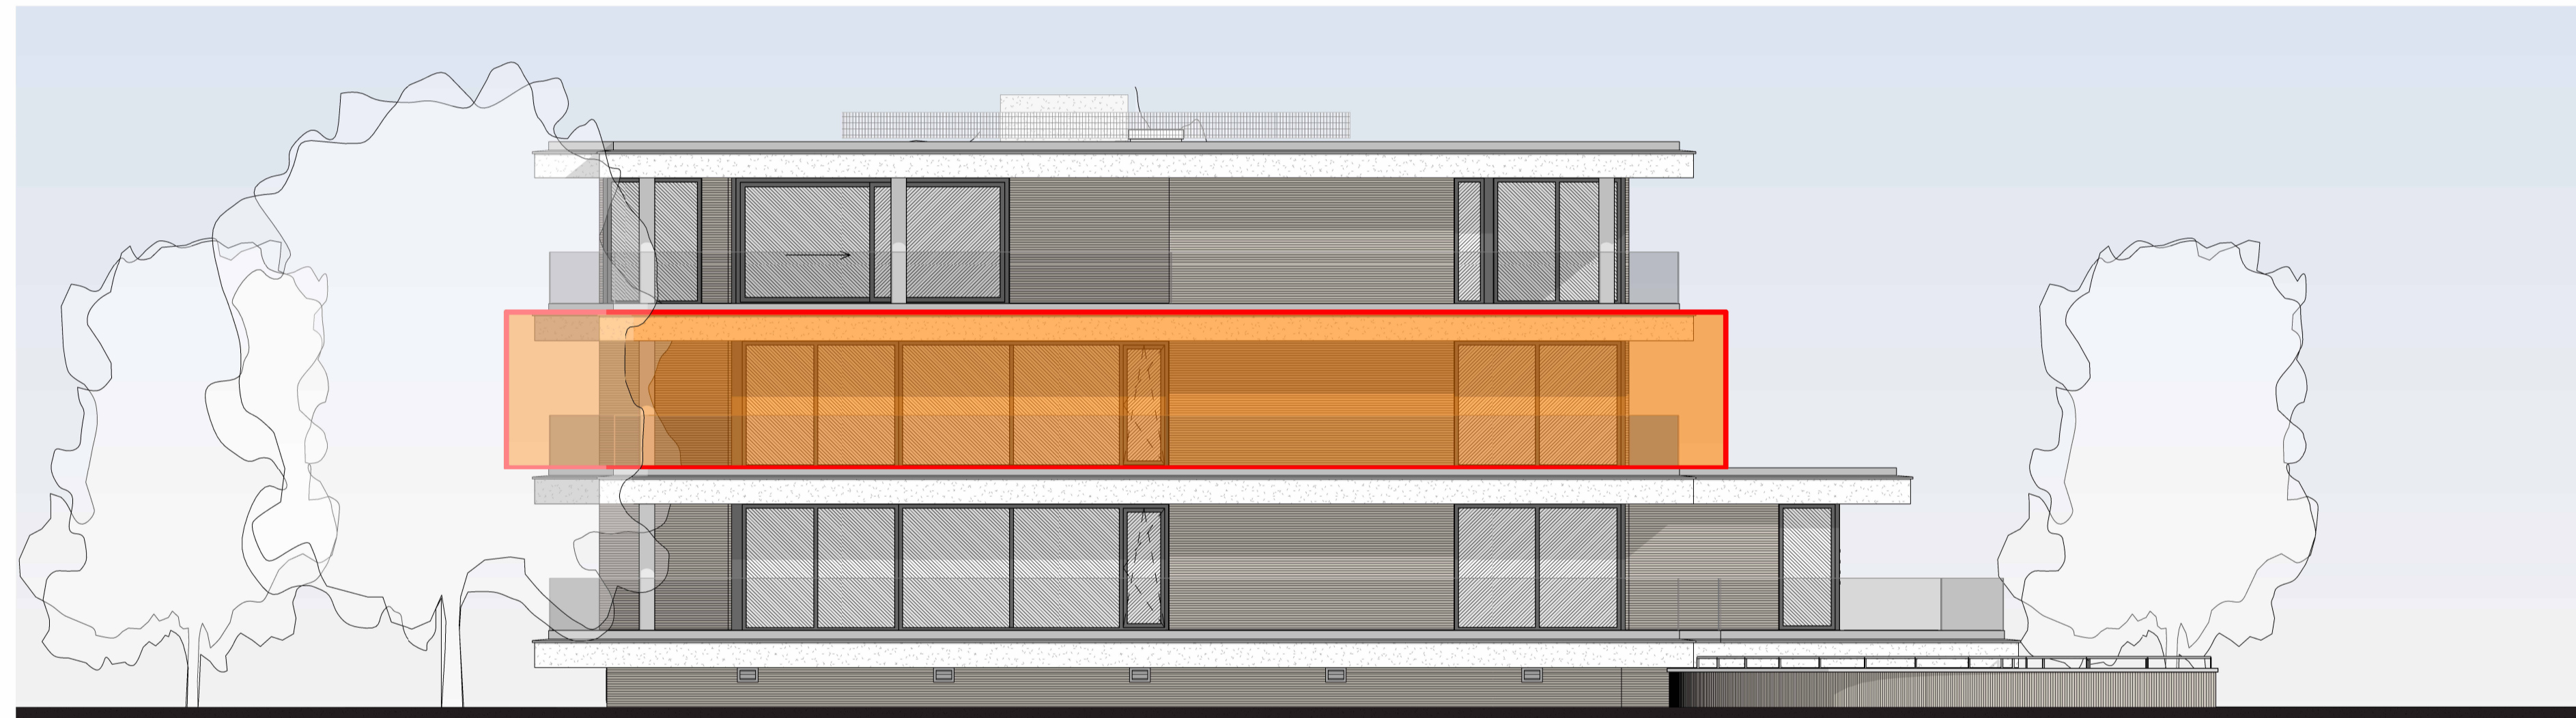


noord-west gevel

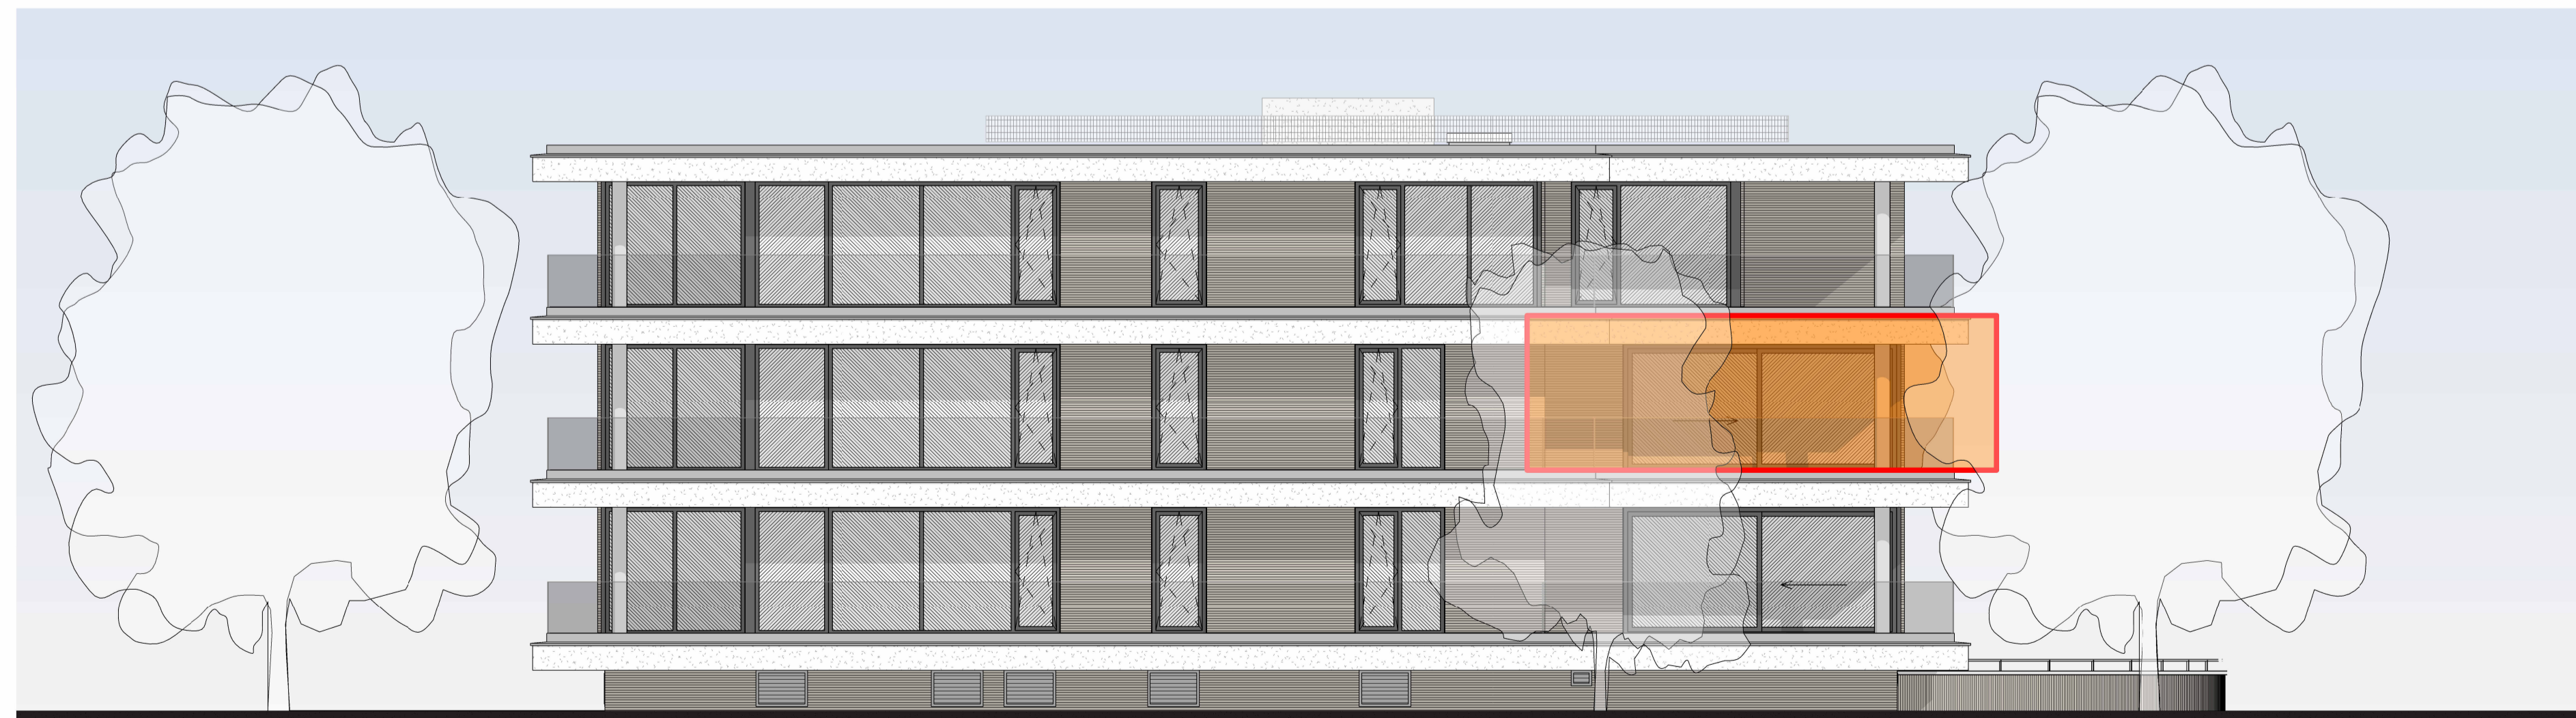


noord-oost gevel




zuid-oost gevel

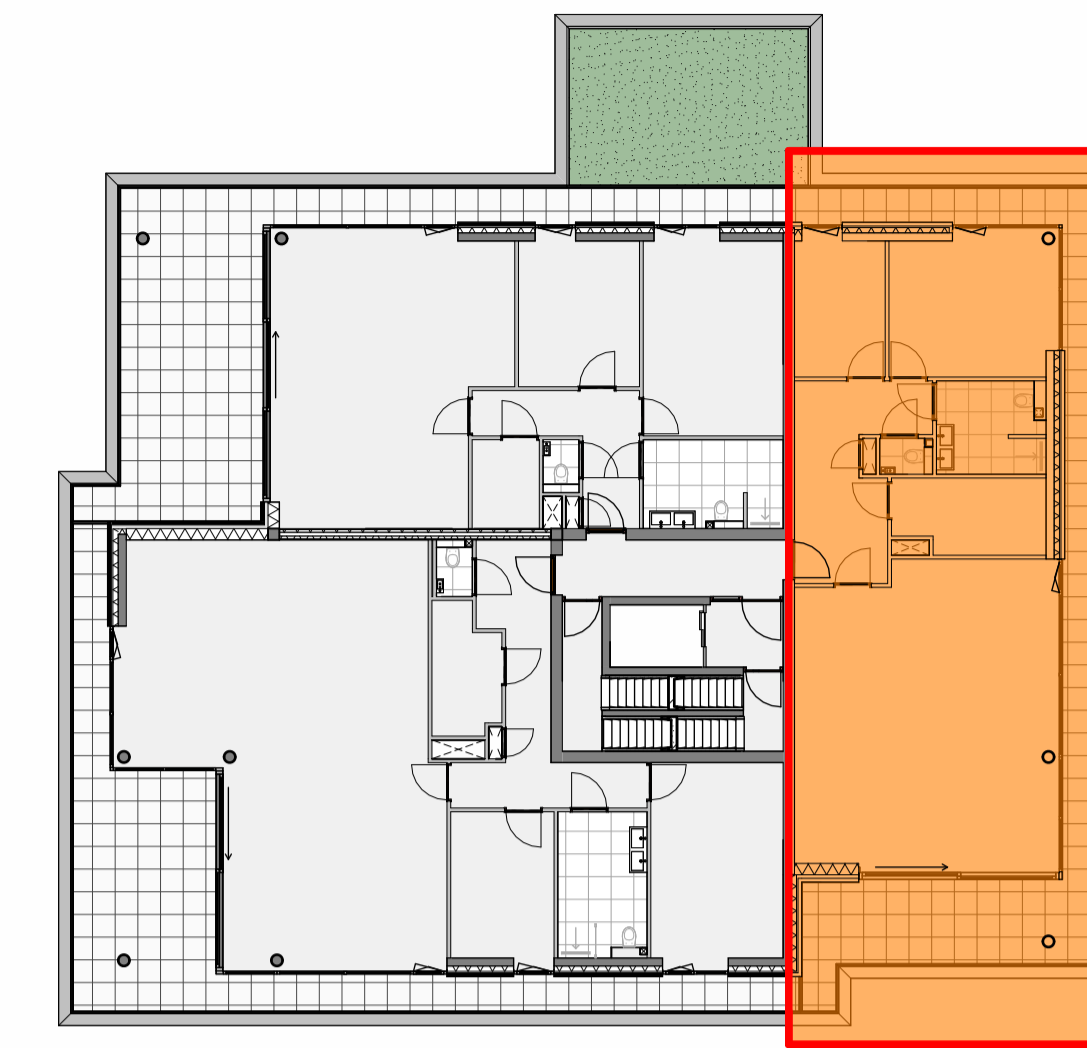

Overzichtsplattegrond eerste verdieping

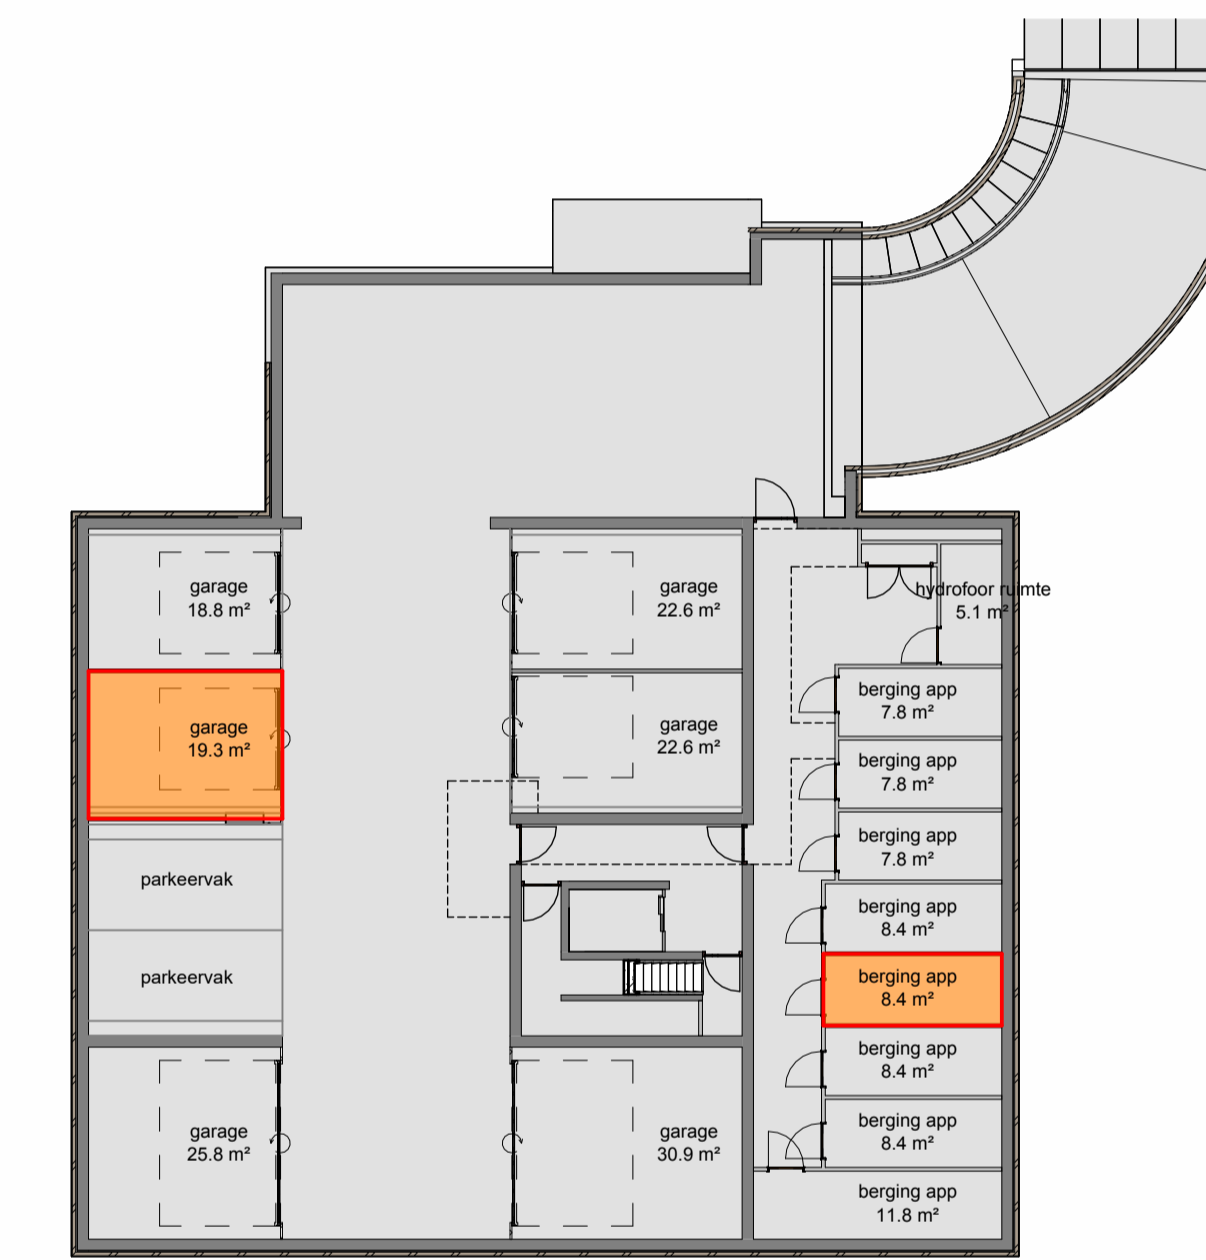

Overzichtsplattegrond kelder

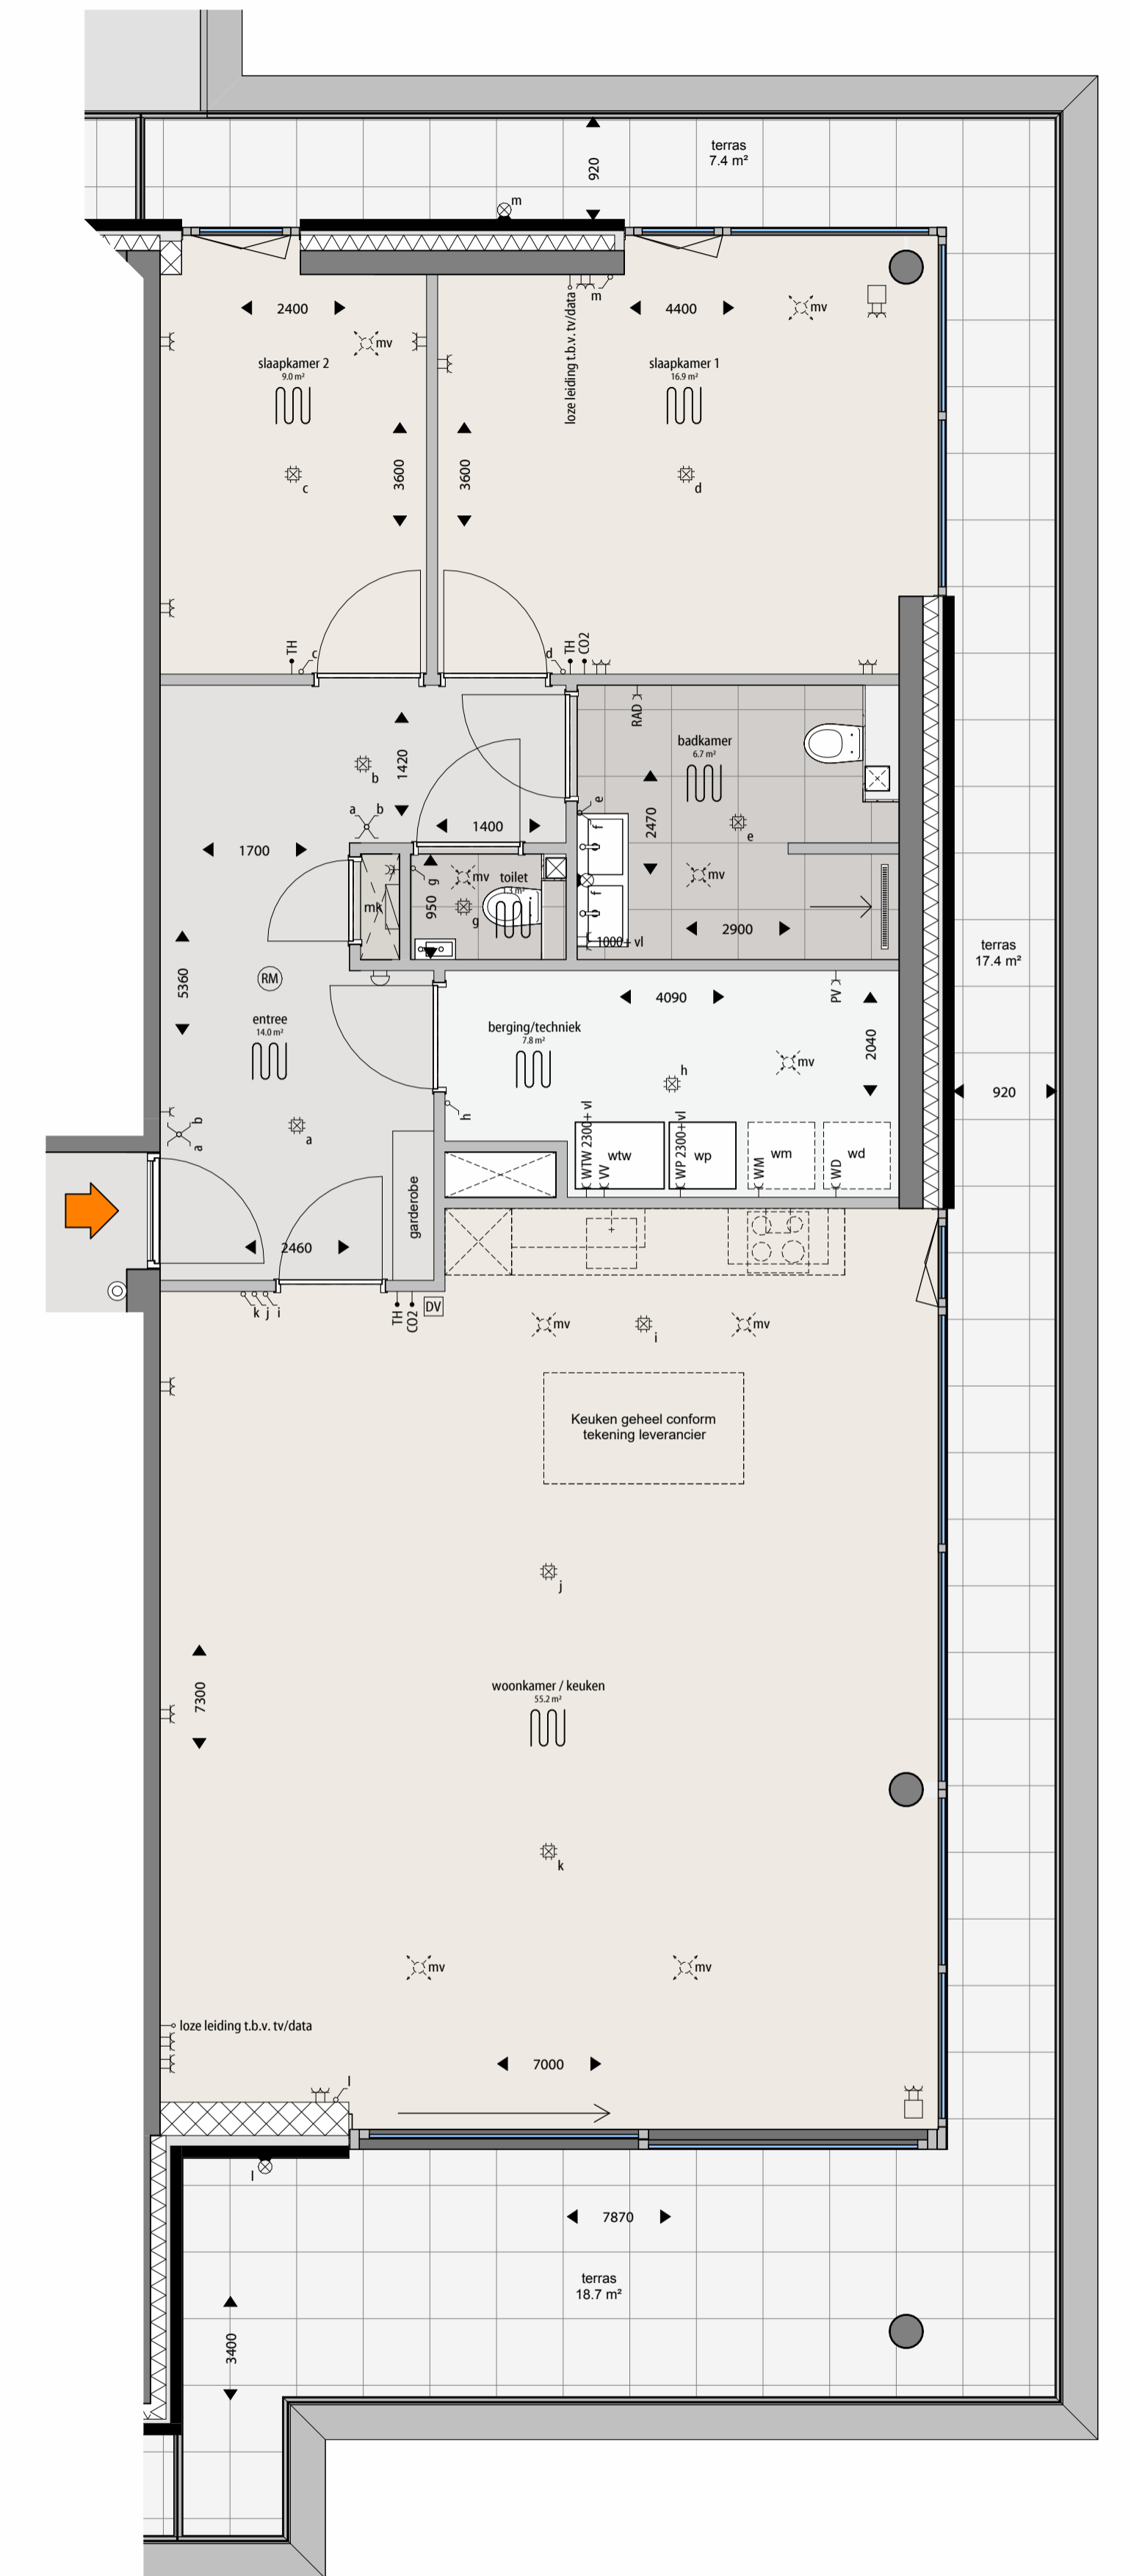

Renvooi:

- | | |
|---|---|
| <ul style="list-style-type: none"> enkele schakelaar, 1050+ dubbele schakelaar, 1050+ wisselschakelaar, 1050+ enkele wandcontactdoos, 300+ dubbele wandcontactdoos, 300+ dubbele wandcontactdoos, 300+ loze leiding, 300+ bedrade leiding, 300+ aarding leidingwerk plafond lichtpunt wand lichtpunt, 1800+ rookmelder conform NEN 2555 binnentoestel deurvideo, 1500+ drukknop (t.b.v. deurbel), 1500+ aardingsmat in de vloer (badkamer over het totale oppervlak) | <ul style="list-style-type: none"> enkelepolaire schakelaar gecombineerd met een enkele wandcontactdoos, 1050+ wisselschakelaar gecombineerd met een enkele wandcontactdoos, 1050+ ruimte v.v. vloerverwarming ventilatielucht afvoer ventilatielucht toevoer niet dragende wand dragende wand isolatiemateriaal v.v. steenstrips / gevelstuc houtskeletbouw wand wandtegels vloertegelwerk entreepijl |
| <ul style="list-style-type: none"> CO2 CO₂-regelaar (230V) WTW ventilatie-unit met warmterugwinning WP warmtepomp (400V) ComF Comfort Unit (230V) TH thermostaat VV verdeler vloerverwarming WM/WD wasmachine / wasdroger CAP centraal aardpunt | <ul style="list-style-type: none"> RAD radiator (elektrisch) RF RF-module (230V) RV relatieve vochtigheidsensor (230V) CAP centraal aardpunt B buiten hwa hemelwaterafvoer mv mechanische ventilatie |

Bouwnummer 12

1 : 50
0 0,5 1 2,5 m

Omschrijving: Toerenveld - 16 Appartementen
 Opdrachtgever: Zeeland Wonen
 Onderwerp: Verkooptekening Bouwnummer 12
 Schaal: 1:50/200
 Formaat: A2
 Datum: 15-07-2024
 Tekeningsnr: **VK_12**