



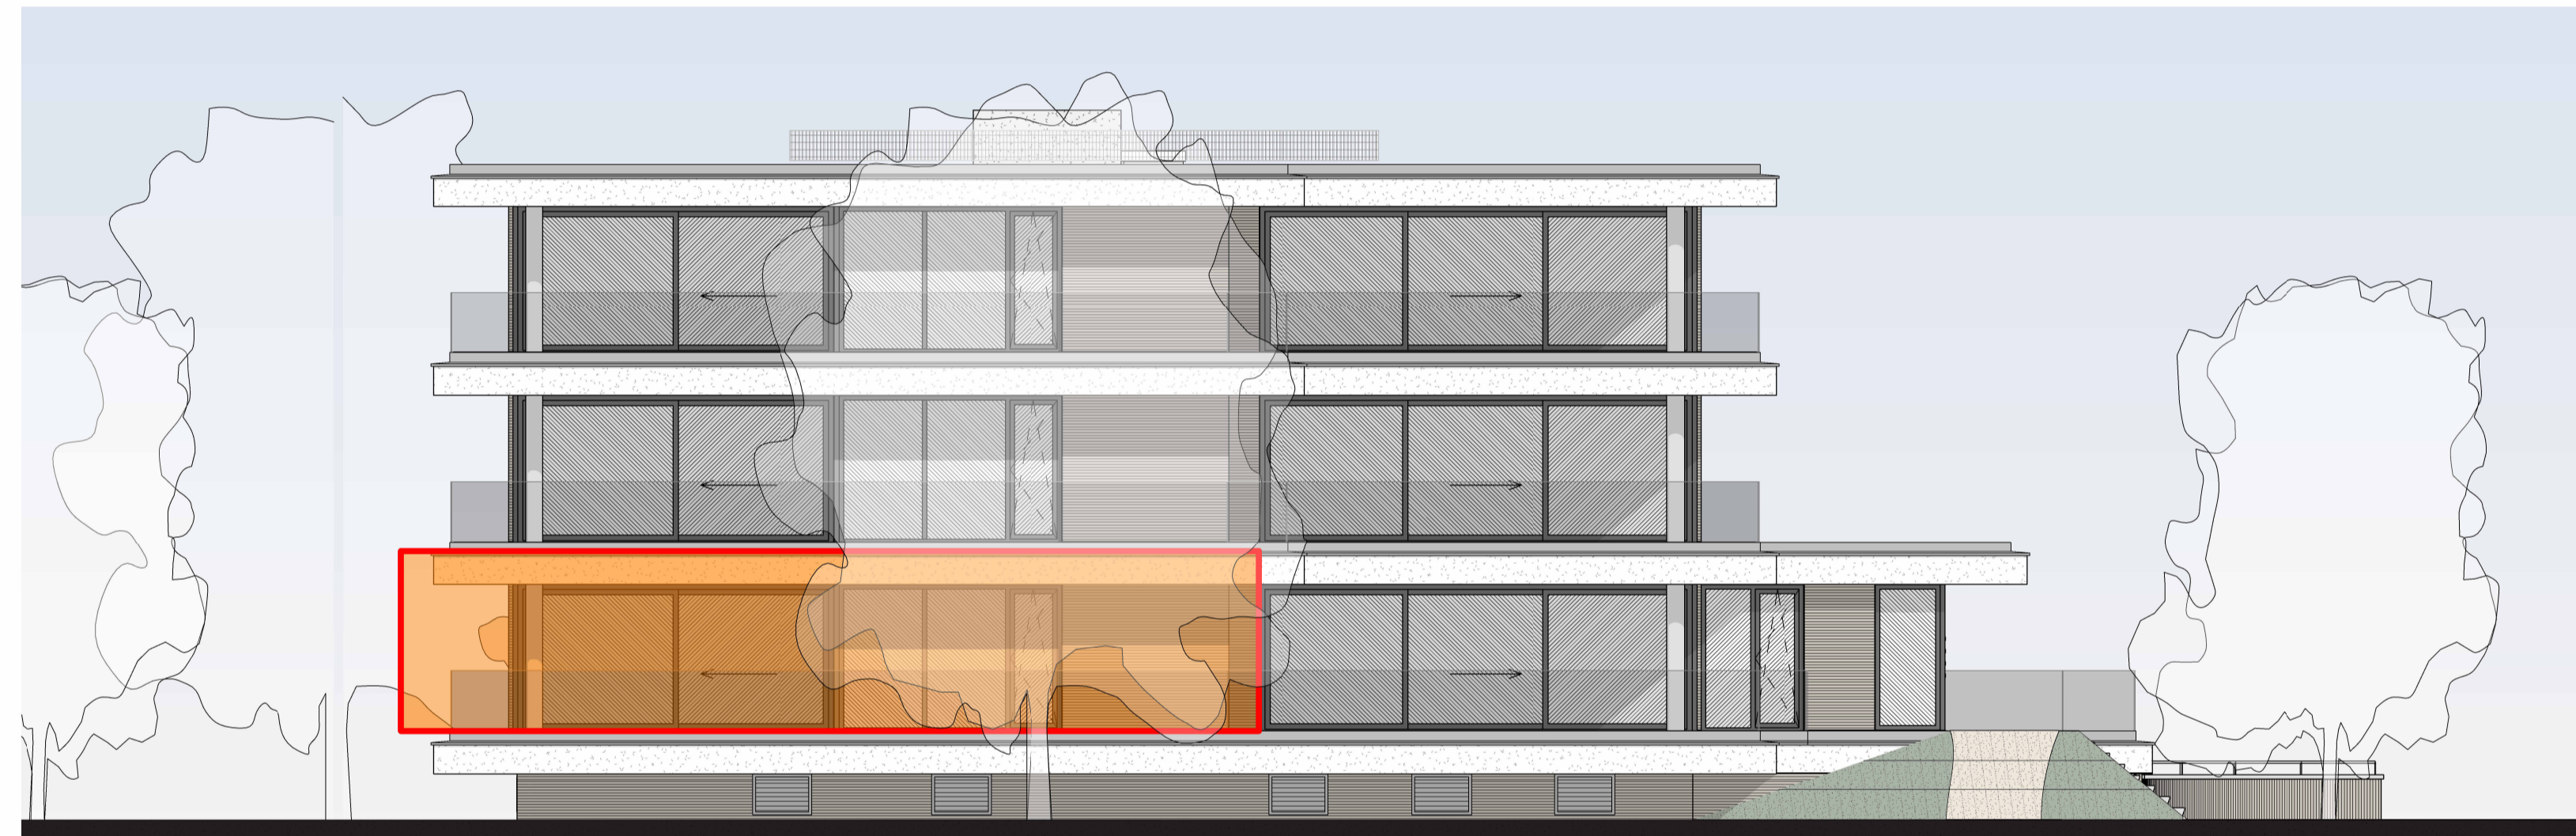


noord-west gevel

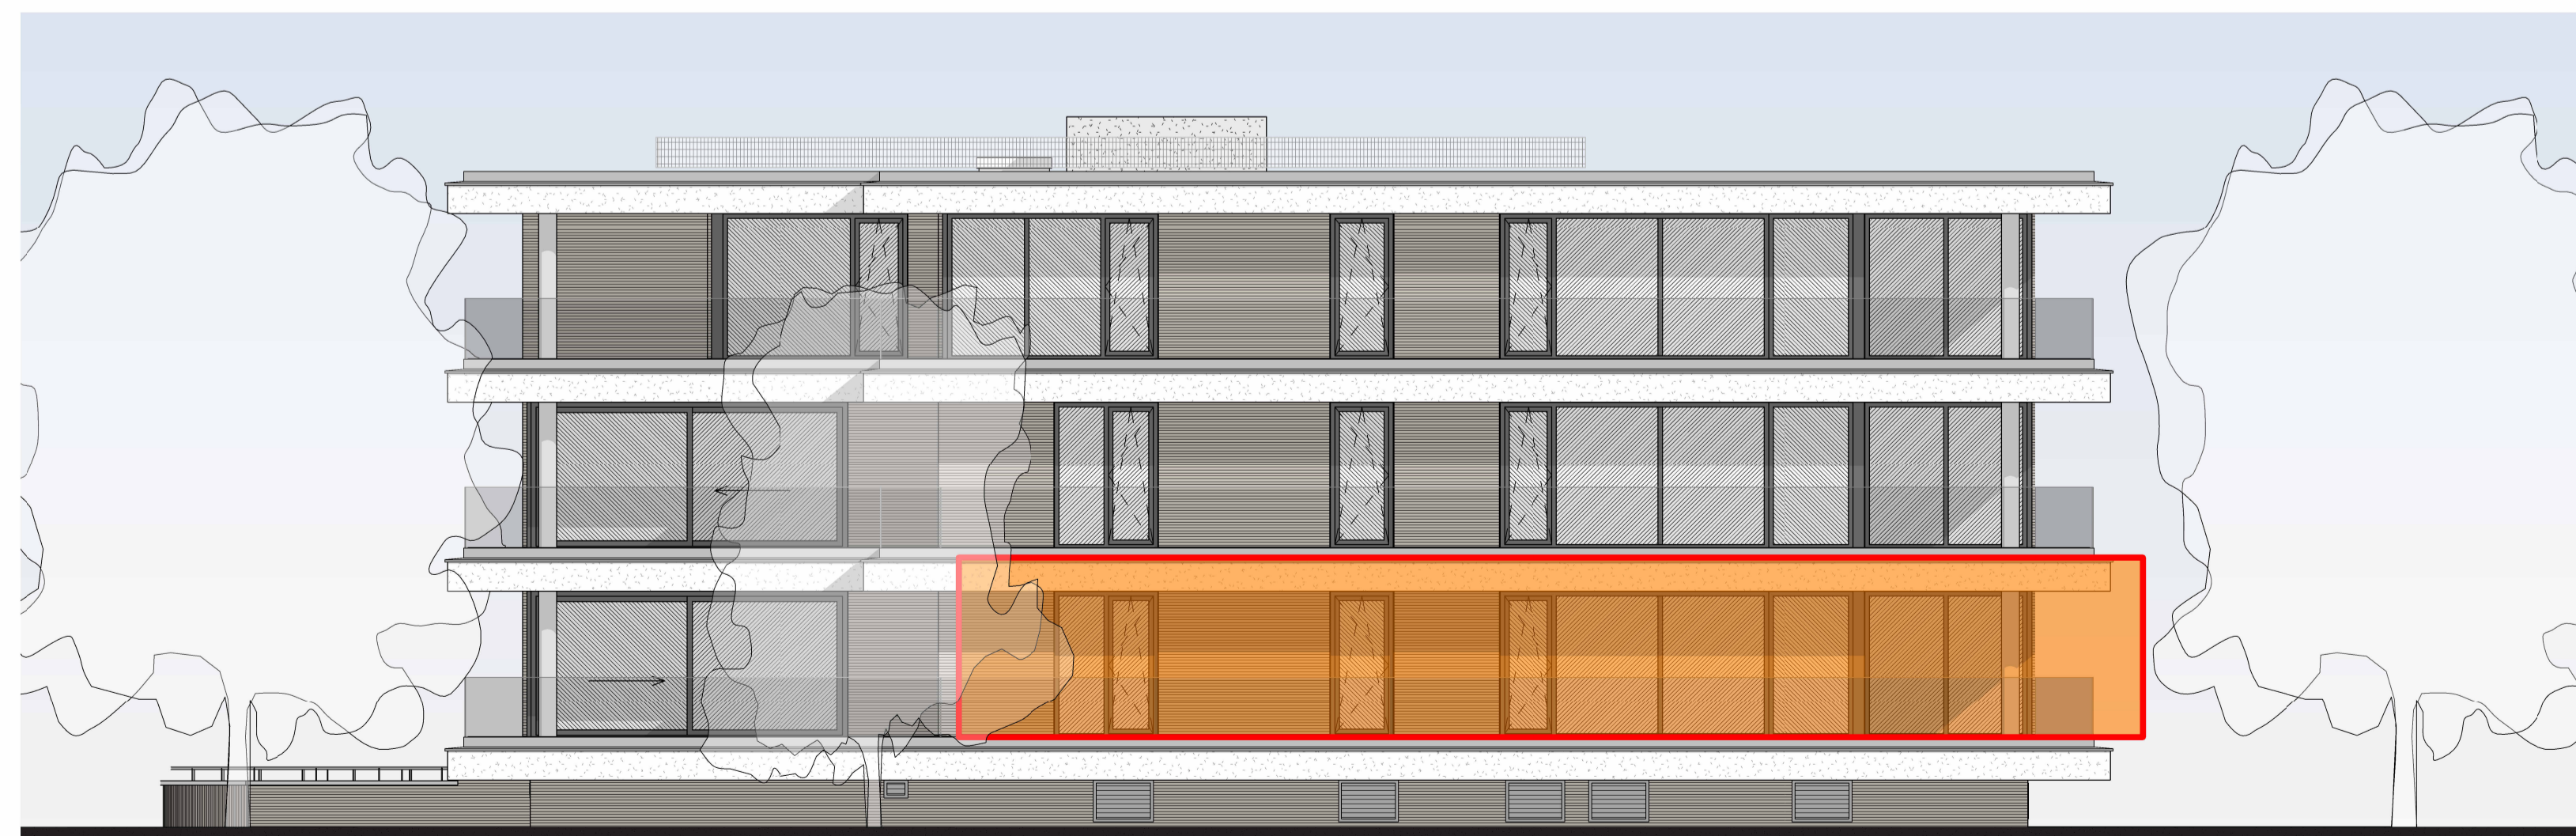

noord-oost gevel




zuid-oost gevel

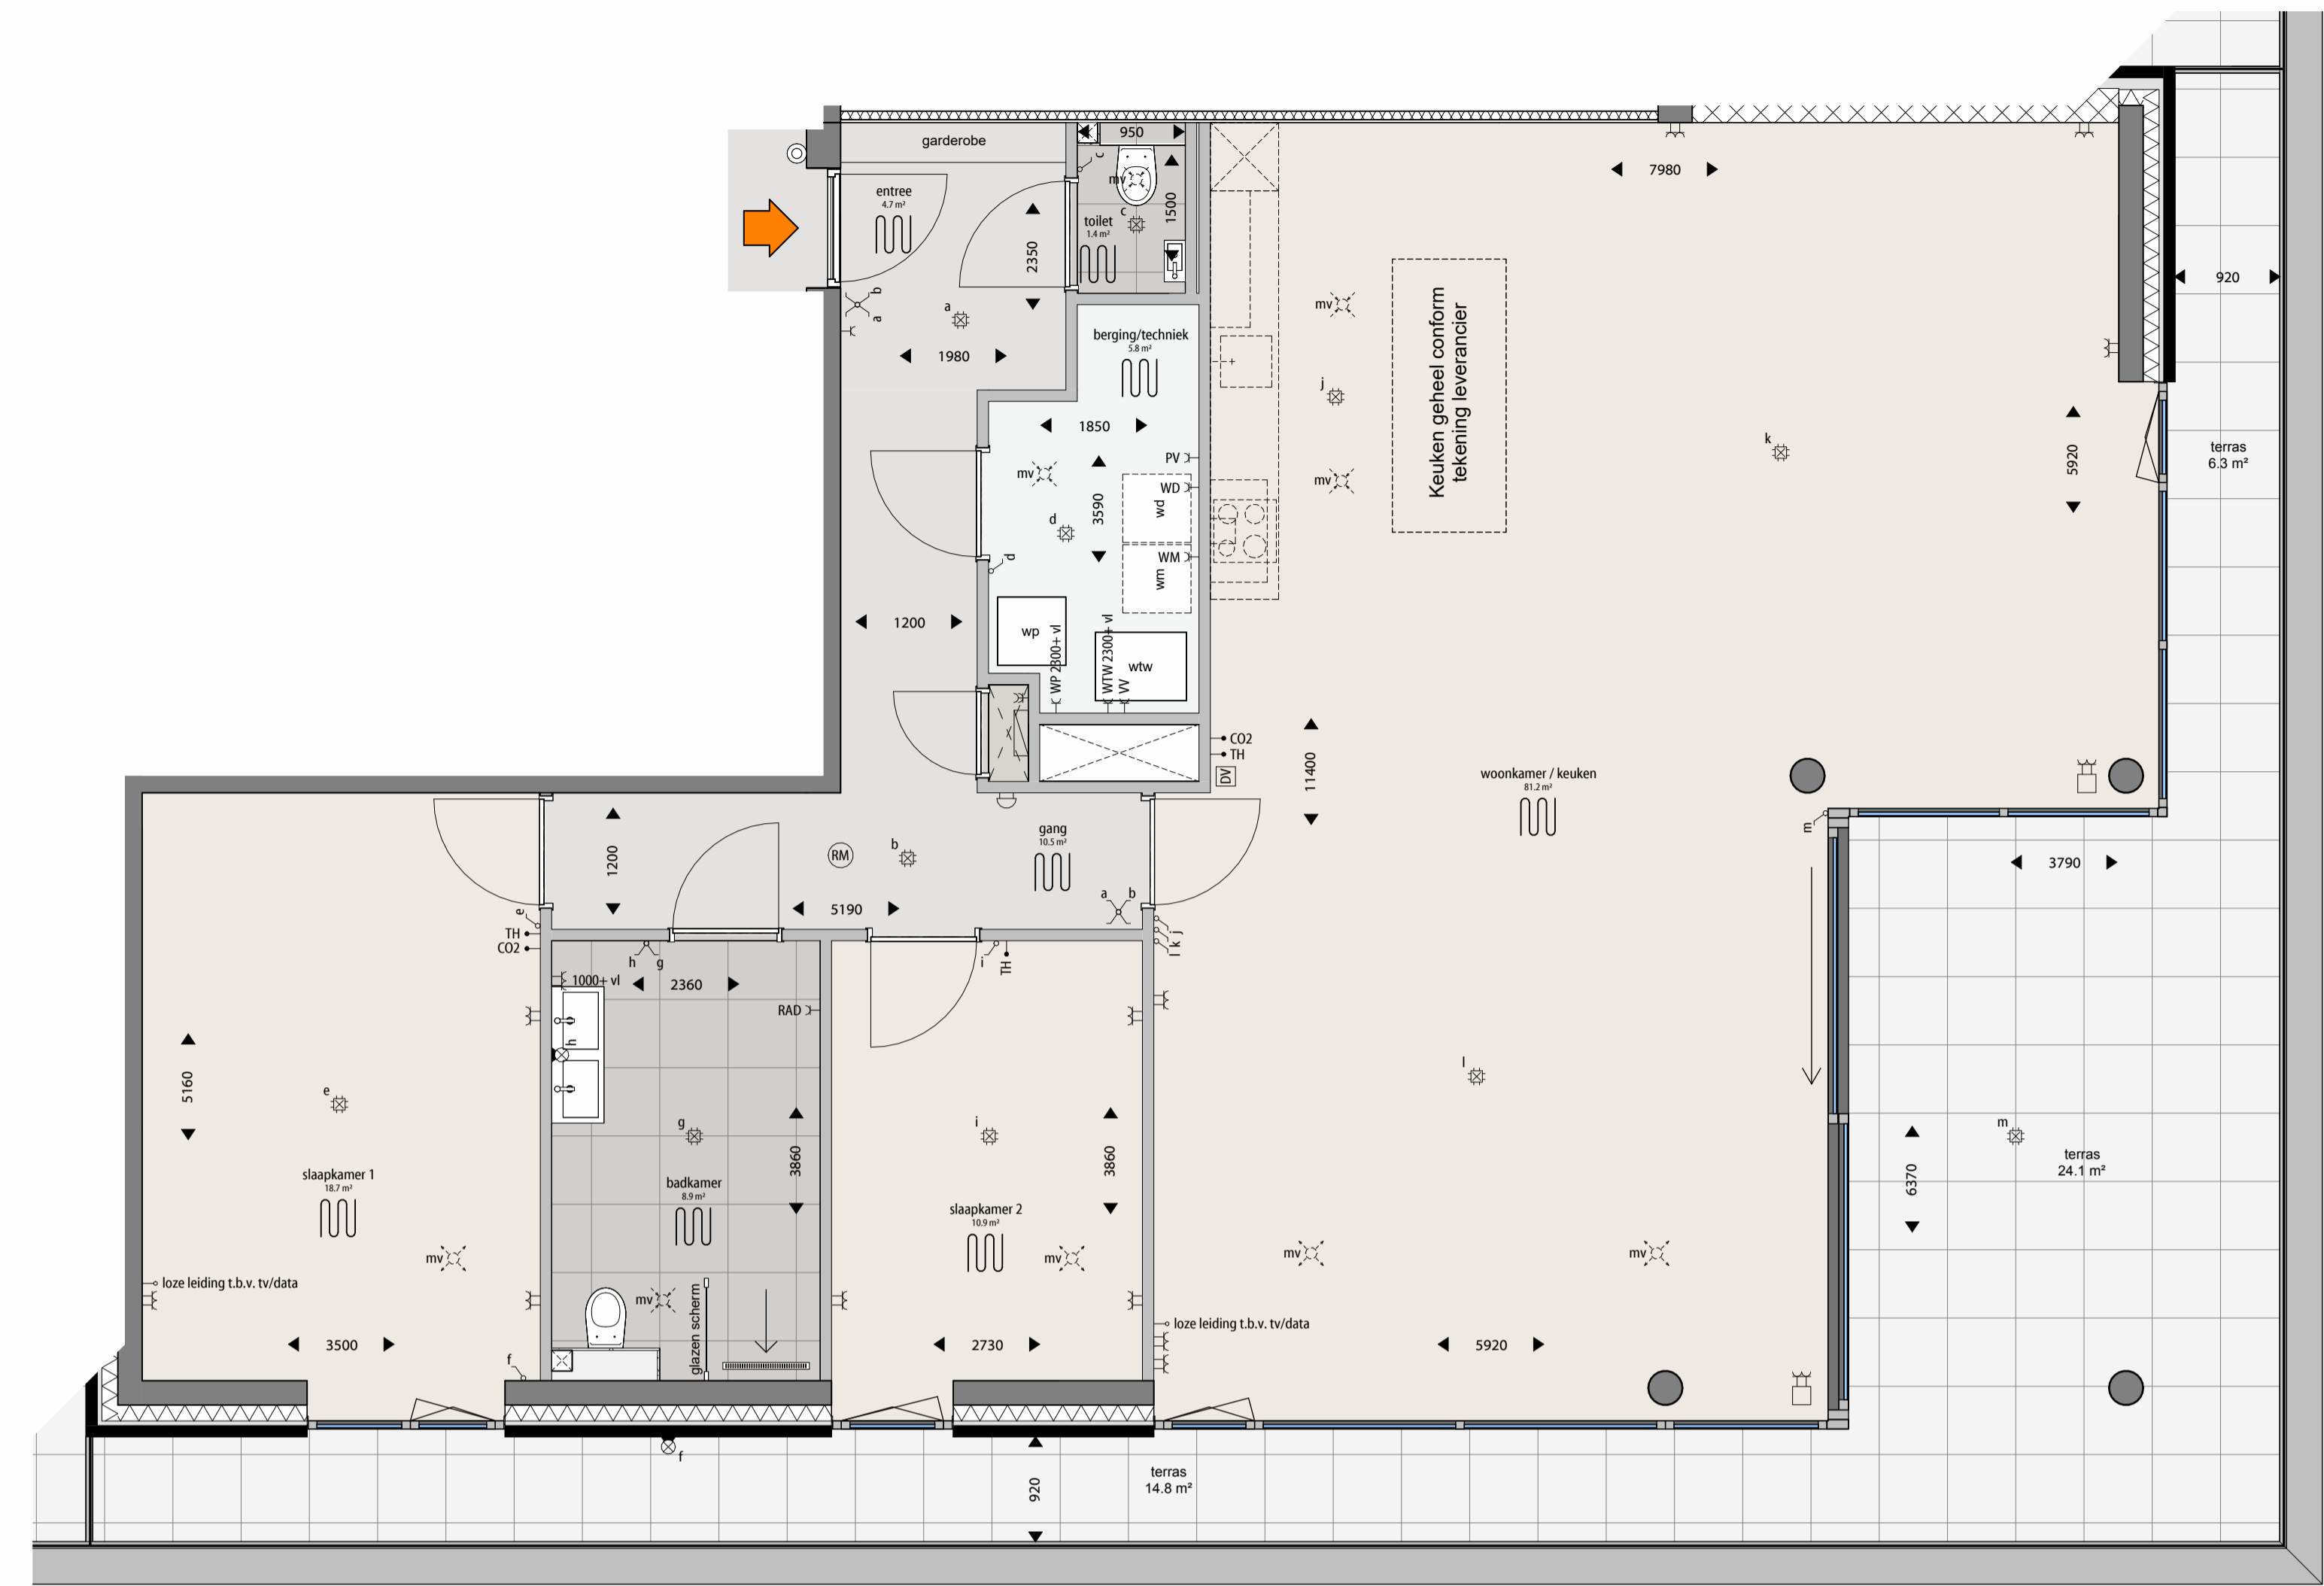


Bouwnummer 02

1 : 50

0 0.5 1 2.5 m

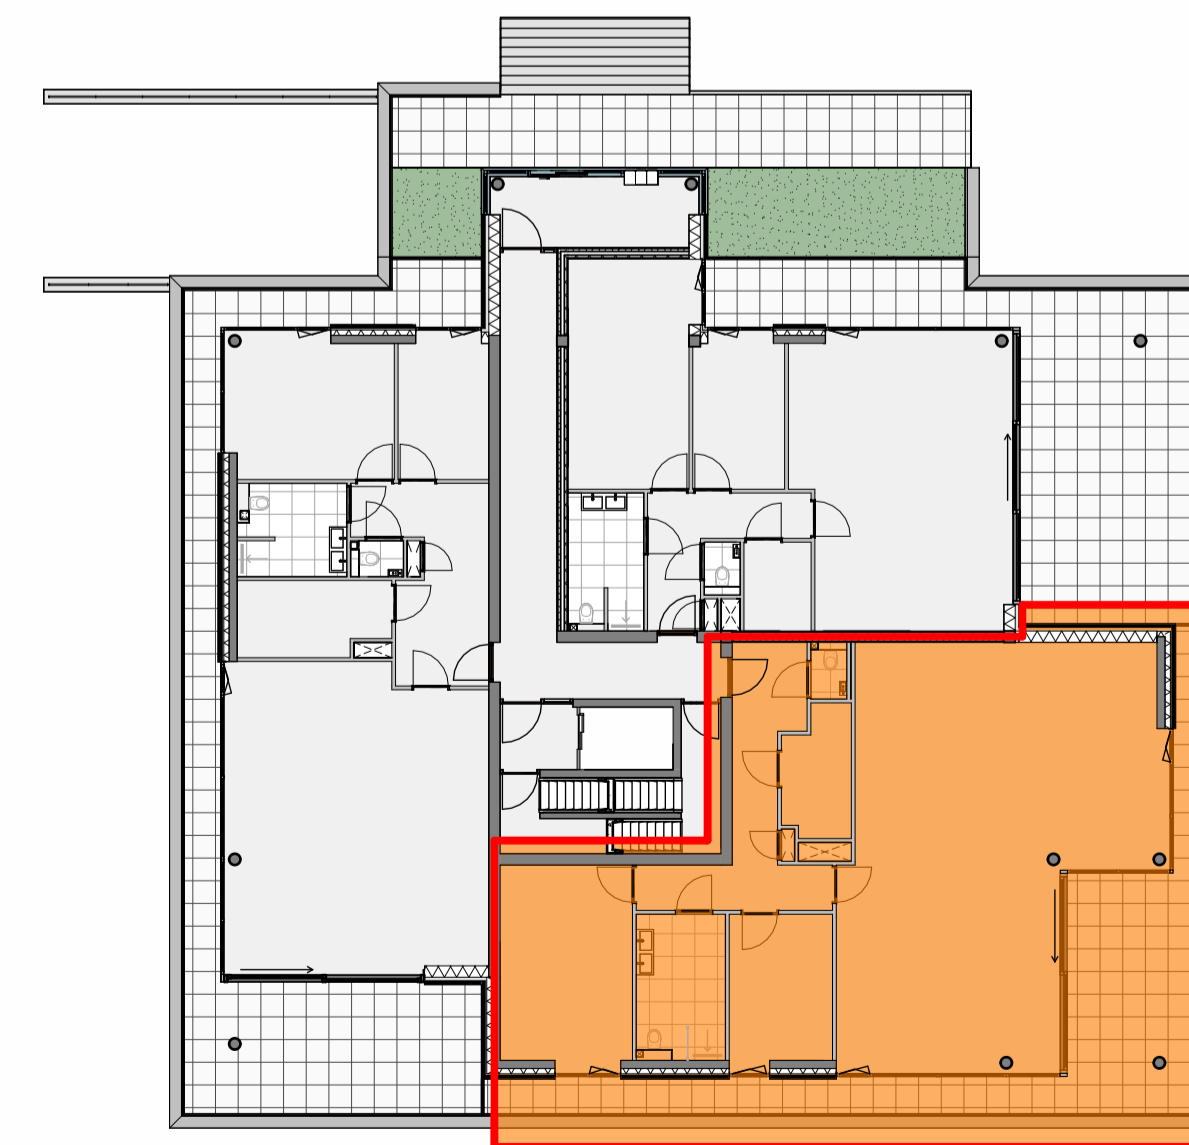

Overzichtsplattegrond begane grond

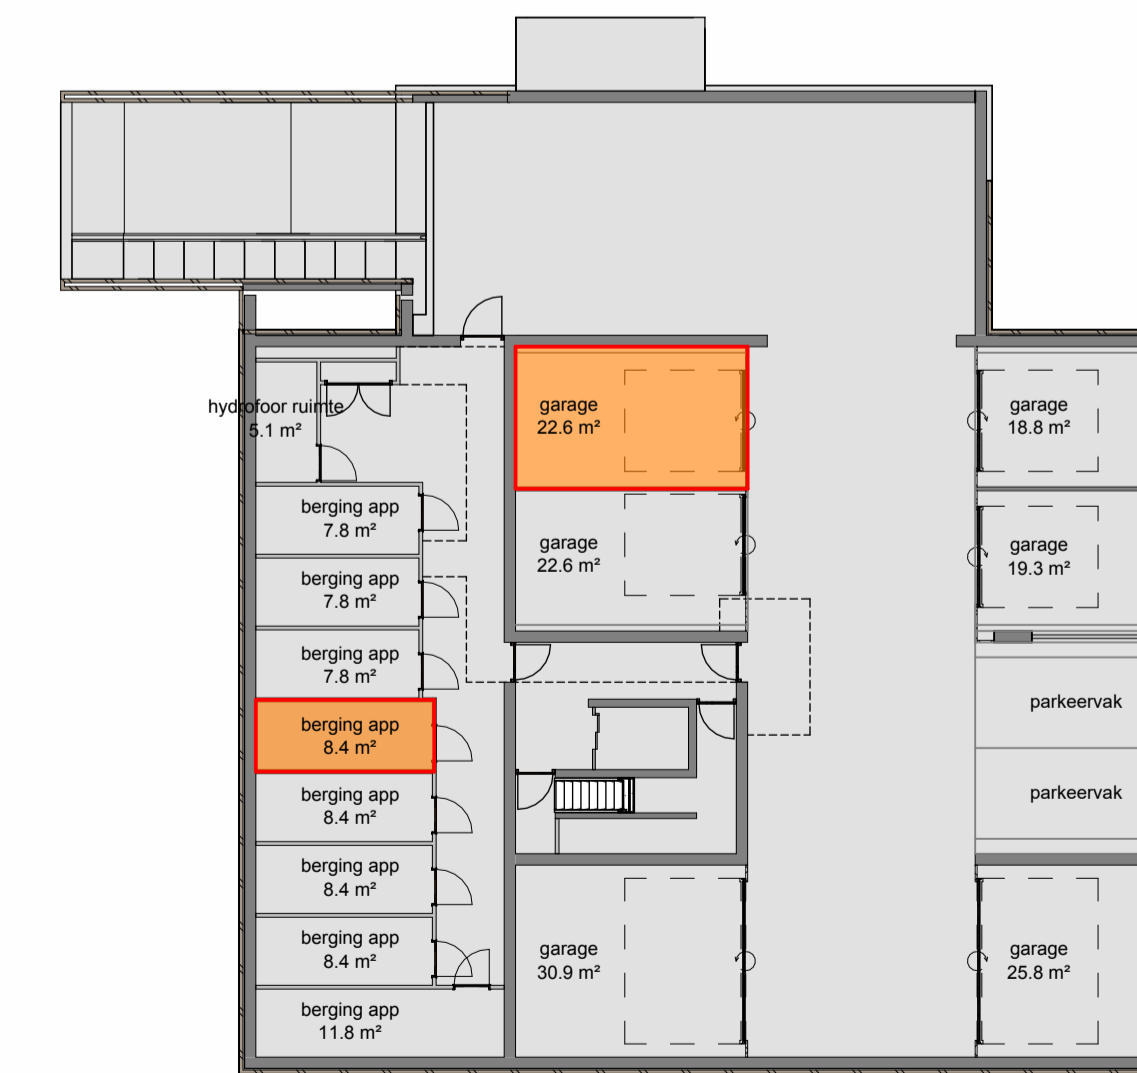

Overzichtsplattegrond kelder

Renvooi:

- ✓ enkele schakelaar, 1050+
- ✓ dubbele schakelaar, 1050+
- ✓ wisselschakelaar, 1050+
- ✓ dubbele wandcontactdoos, 300+
- ✓ dubbele wandcontactdoos, 300+
- ↑ loze leiding, 300+
- ↑ bedrade leiding, 300+
- ⊕ aarding leidingwerk
- ⊕ plafond lichtpunt
- ⊕ wand lichtpunt, 1800+
- ⊕ rookmelder conform NEN 2555
- ⊕ binnentoestel deurvidee, 1500+
- ⊕ drukknop (t.b.v. deurbel), 1500+
- aardingsmat in de vloer (badkamer over het totale oppervlak)
- ⊕ enkelzijdige schakelaar gecombineerd met een enkele wandcontactdoos, 1050+
- ⊕ wisselschakelaar gecombineerd met een enkele wandcontactdoos, 1050+
- ⊕ ruimte v.v. vloerverwarming
- ⊕ ventilatielucht afvoer
- ⊕ ventilatielucht toevoer
- ⊕ niet dragende wand
- ⊕ dragende wand
- ⊕ isolatiemateriaal v.v. steenstrips / gevelstuc
- ⊕ huutskeletbouw wand
- ⊕ wandtegels
- ⊕ vloertegelwerk
- ⊕ entreepijl
- ⊕ radiator (elektrisch)
- ⊕ RF-module (230V)
- ⊕ relatieve vochtigheidsensor (230V)
- ⊕ centraal aardpunt
- ⊕ buiten
- ⊕ hwa
- ⊕ hemelwaterafvoer
- ⊕ mechanische ventilatie
- ⊕ CO₂-regelaar (230V)
- ⊕ ventilatie-unit met warmteregwinning
- ⊕ warmtepomp (400V)
- ⊕ Comfort Unit (230V)
- ⊕ thermostaat
- ⊕ verdelers vloerverwarming
- ⊕ wasmachine / wasdroger
- ⊕ centraal aardpunt

Omschrijving: Toerenvlied - 16 Appartementen
 Opdrachtgever: Zeeland Wonen
 Onderwerp: Verkooptekening
 Bouwnummer 02

Schaal: 1:50/200
 Formaat: A2+
 Datum: 15-07-2024
 Tekeningnr: **VK_02**