


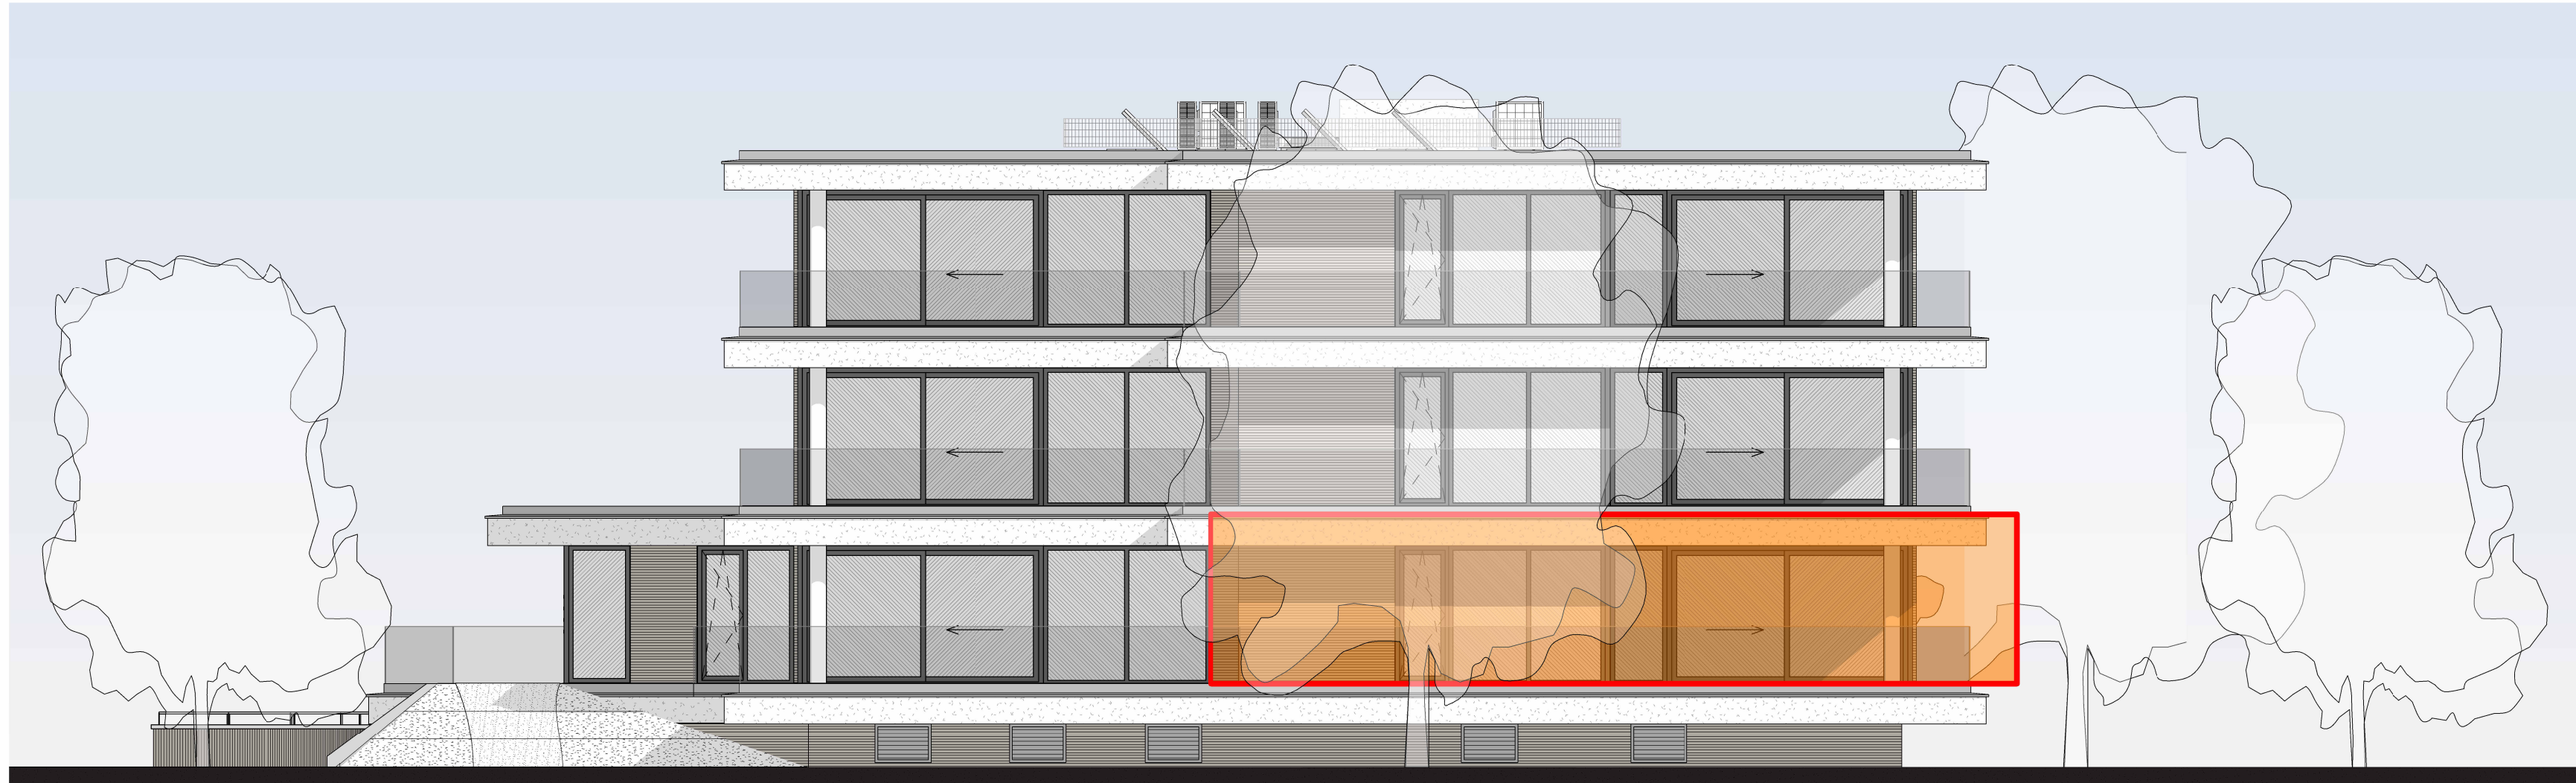


noord-west gevel



zuid-west gevel




zuid-oost gevel

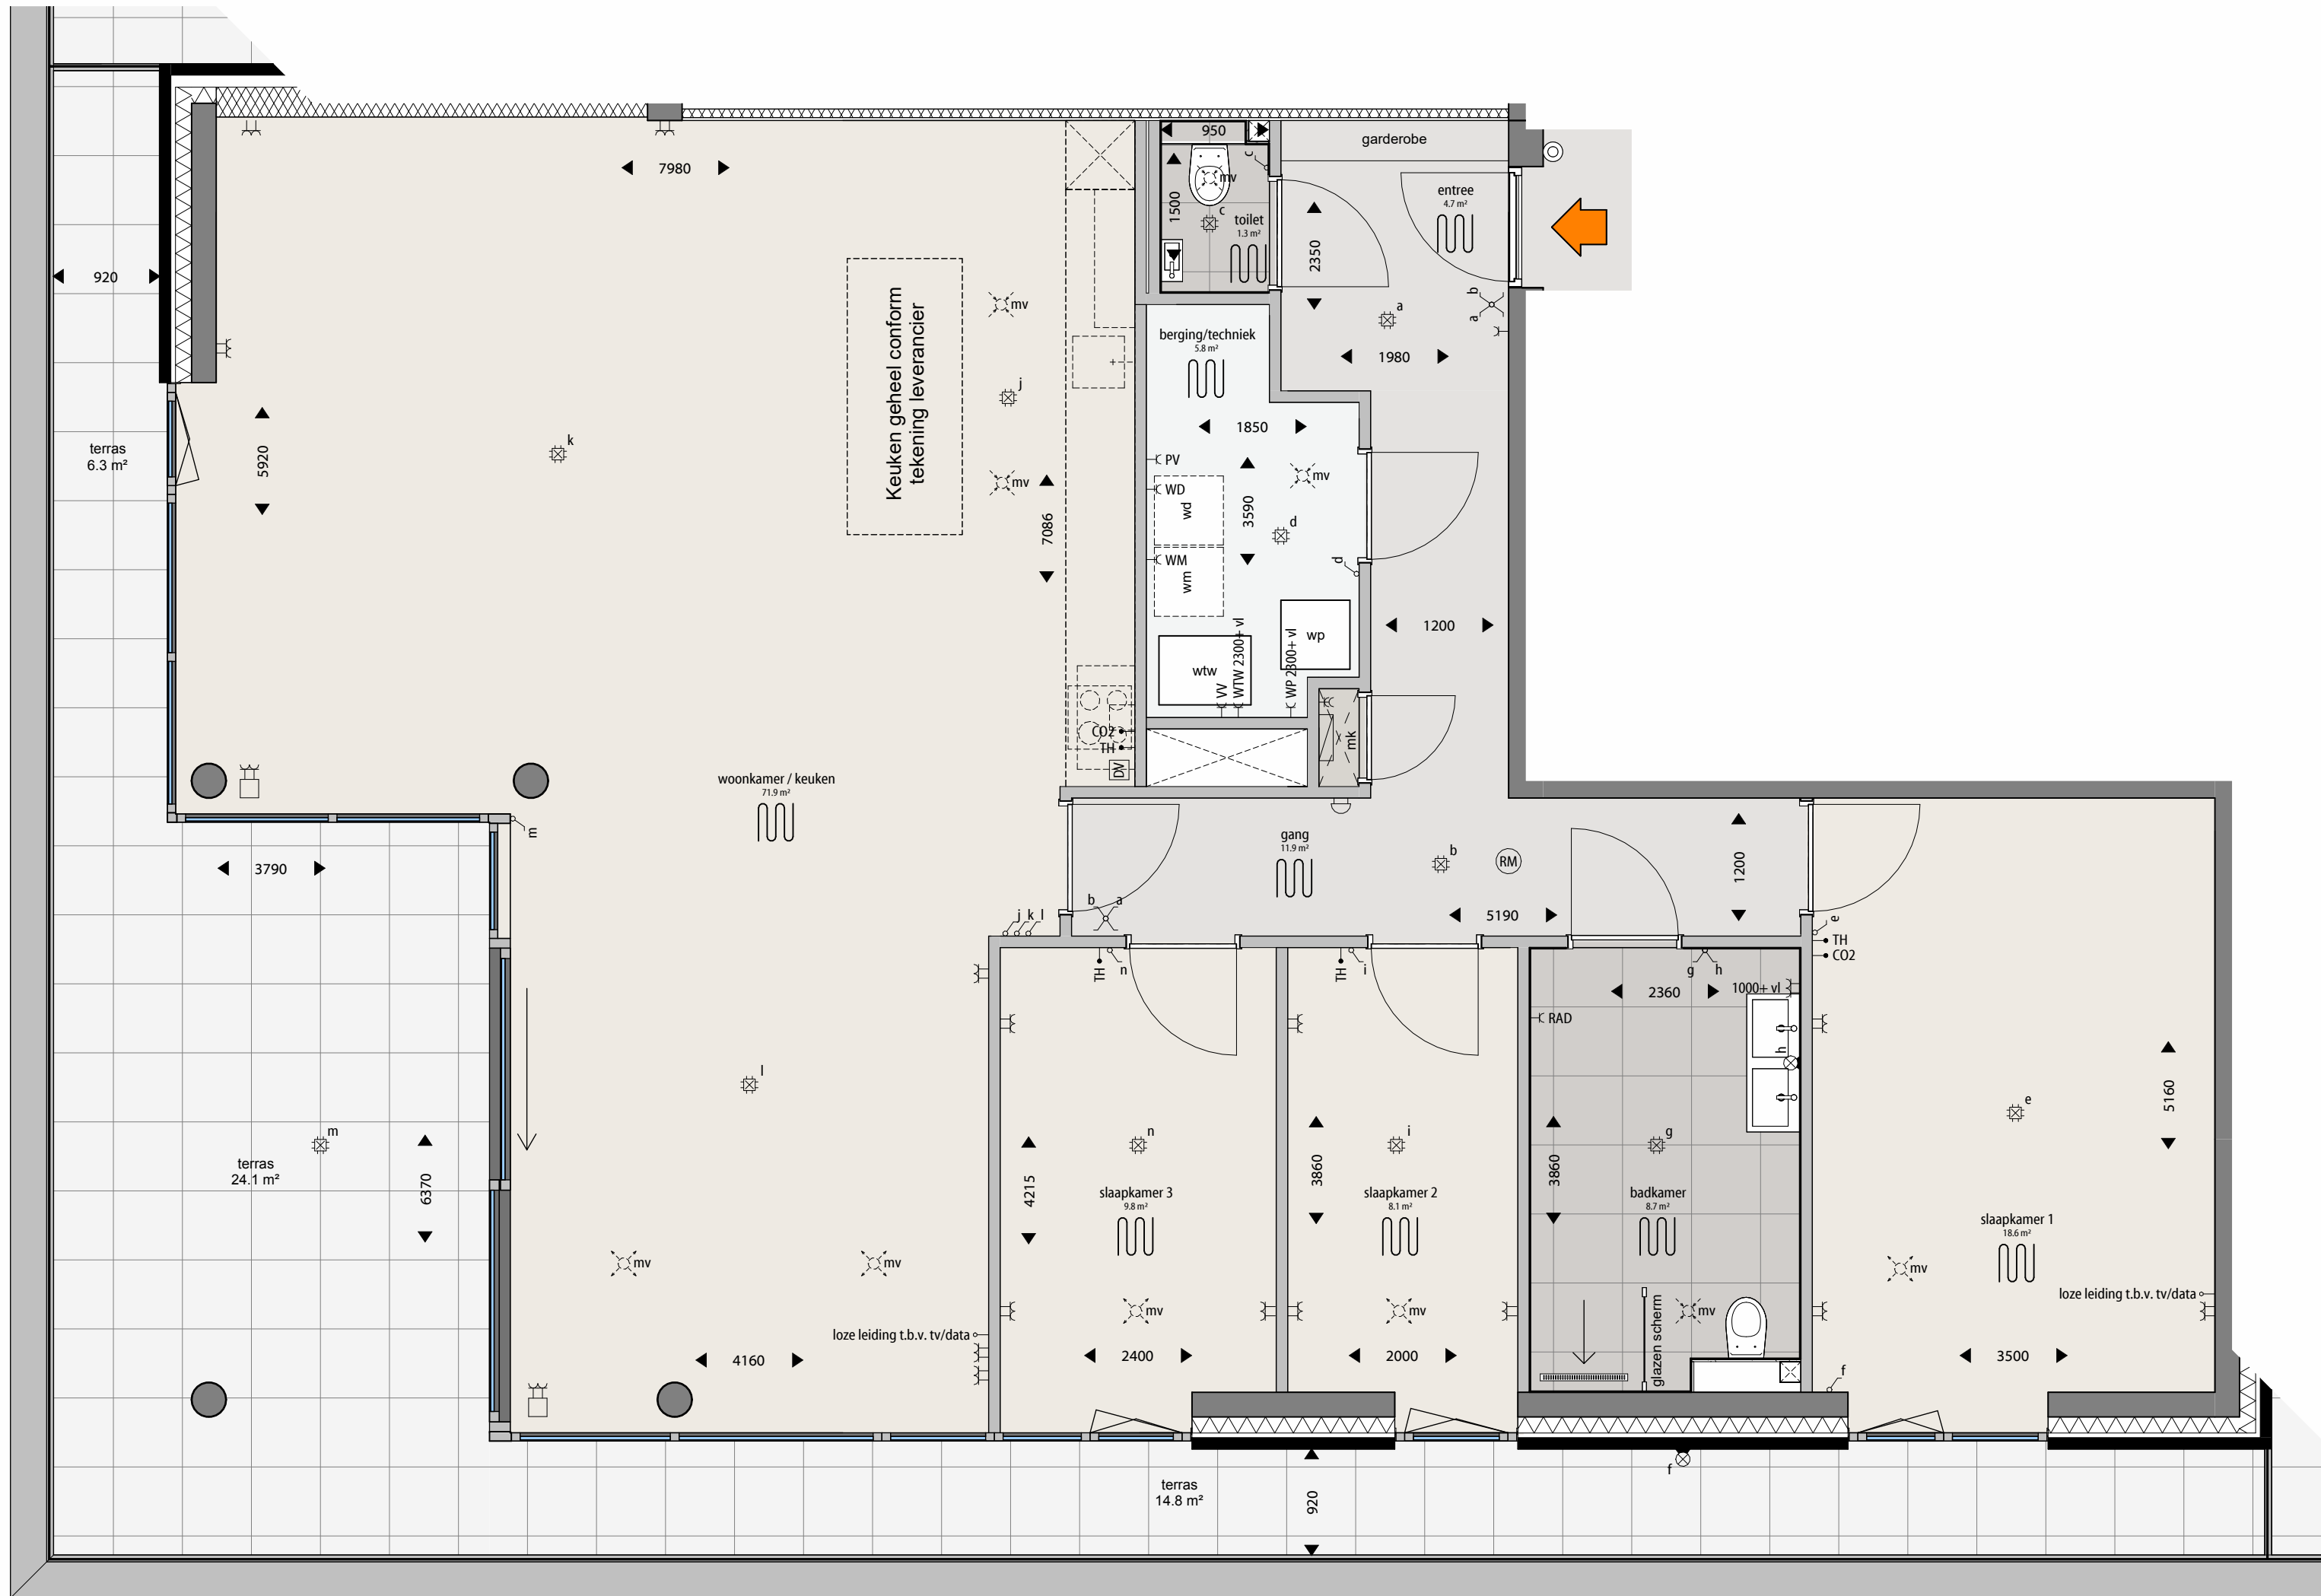

Bouwnummer 10*

1 : 50
0 0,5 1 2,5 m

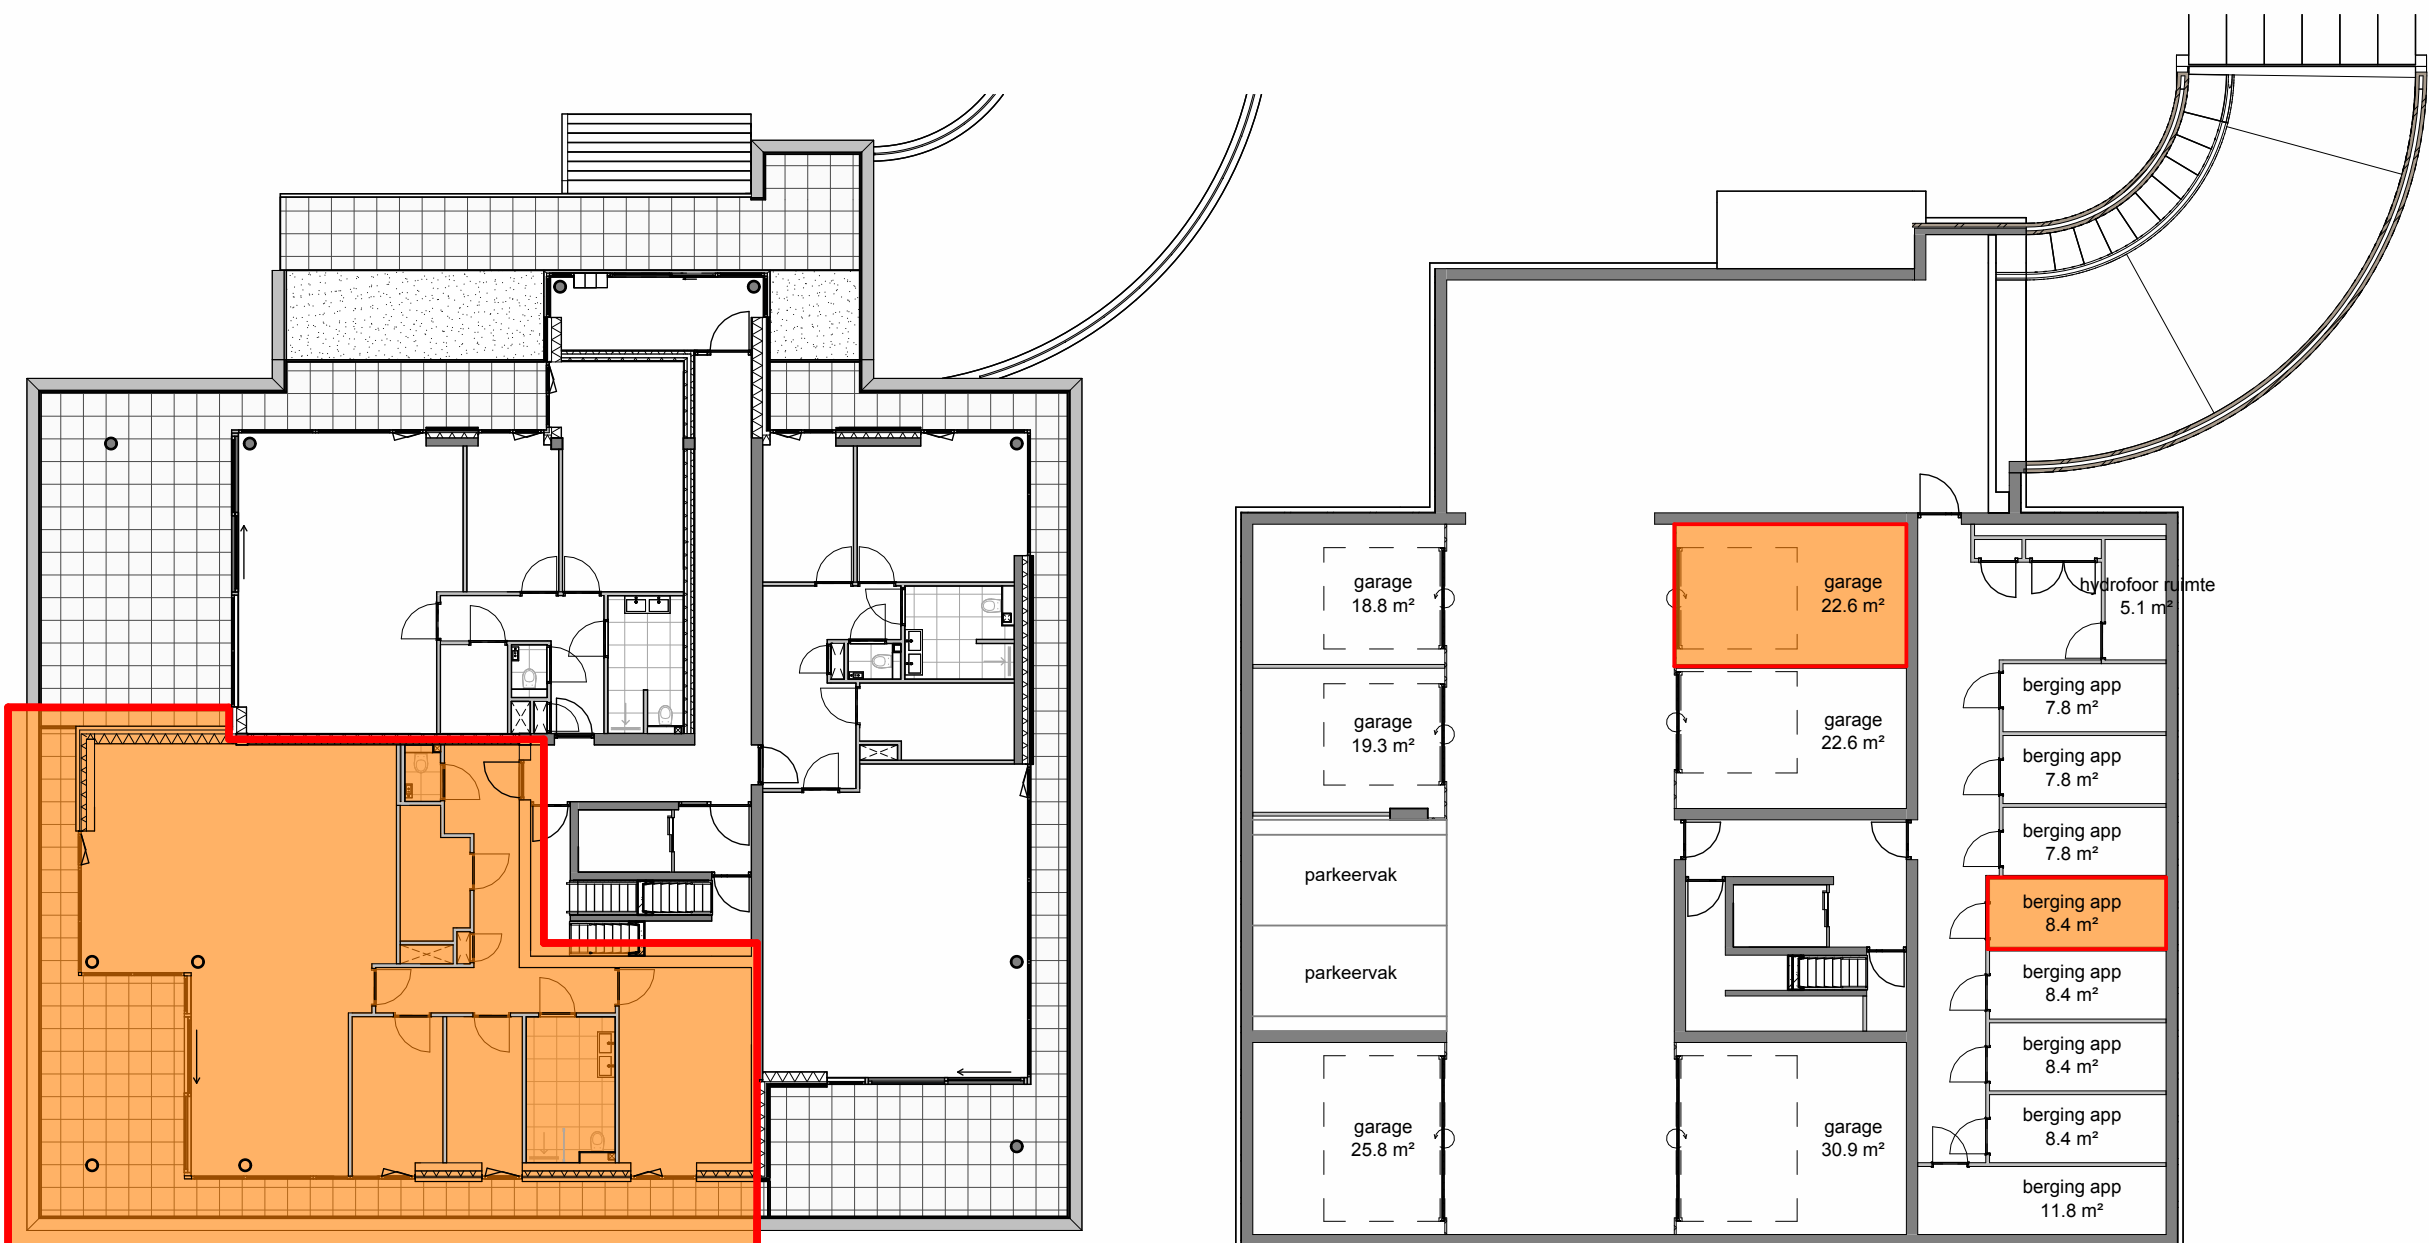

Overzichtsplattegrond begane grond

Overzichtsplattegrond kelder

Renvooi:

- | | | | | | | | | | | | | | | | | | | | | | | | | | | | | | |
|----------------------------|----------------------------------|---------------------------|--------------------------------------|---------------------------------|-----------------------|-------------------------|------------------------|---------------------|-------------------------|-------------------------------|----------------------------------|-------------------------------------|---|---|---|-------------------------------|--------------------------|---------------------------|----------------------|-----------------|--|-----------------------|-------------------|------------------|--------------|-----|------------------|----|------------------------|
| ✓ enkele schakelaar, 1050+ | ✓ dubbele schakelaar, 1050+ | ✓ wisselschakelaar, 1050+ | ✓ enkele wandcontactdoos, 300+ | ✓ dubbele wandcontactdoos, 300+ | ✓ losse leiding, 300+ | ✓ bedrade leiding, 300+ | ✓ aardring leidingwerk | ✓ plafond lichtpunt | ✓ wand lichtpunt, 1800+ | ✓ rookmelder conform NEN 2555 | ✓ binnentoestel deurvideo, 1500+ | ✓ drukknoop (t.b.v. deurbel), 1500+ | ✓ aardsmat in de vloer (badkamer over het totale oppervlak) | ✓ enkelpolige schakelaar gecombineerd met een enkele wandcontactdoos, 1050+ | ✓ wisselschakelaar gecombineerd met een enkele wandcontactdoos, 1050+ | ✓ ruimte v.v. vloerverwarming | ✓ ventilatielucht afvoer | ✓ ventilatielucht toevoer | ✓ niet dragende wand | ✓ dragende wand | ✓ isolatiemateriaal v.v. steenstrips / gevelstuc | ✓ houtskeletbouw wand | ✓ wandtegels | ✓ vloertegelwerk | ✓ entreepijl | | | | |
| CO2 | CO ₂ -regelaar (230V) | WTW | ventilatie-unit met warmterugwinning | WP | warmtepomp (400V) | ComF | Comfort Unit (230V) | TH | thermostaat | VV | verdelers vloerverwarming | WM/WD | wasmachine / wasdroger | CAP | centraal aardpunt | RAD | radiator (elektrisch) | RF | RF-module (230V) | RV | relatieve vochtigheidsensor (230V) | CAP | centraal aardpunt | B | buiten | hwa | hemelwaterafvoer | mv | mechanische ventilatie |

* Optionele indeling van toepassing op bouwnummers 02, 05, 10 & 13

Omschrijving: Toerenvlied - 16 Appartementen
Opdrachtgever: Zeeland Wonen
Onderwerp: Verkooptekening
Bouwnummer 10*

Schaal: 1:50/200
Formaat: A2+
Datum: 17-06-2025
Tekeningsnr: VK_10A