





Rechtergevel (noord-oost)  
schaal 1:100

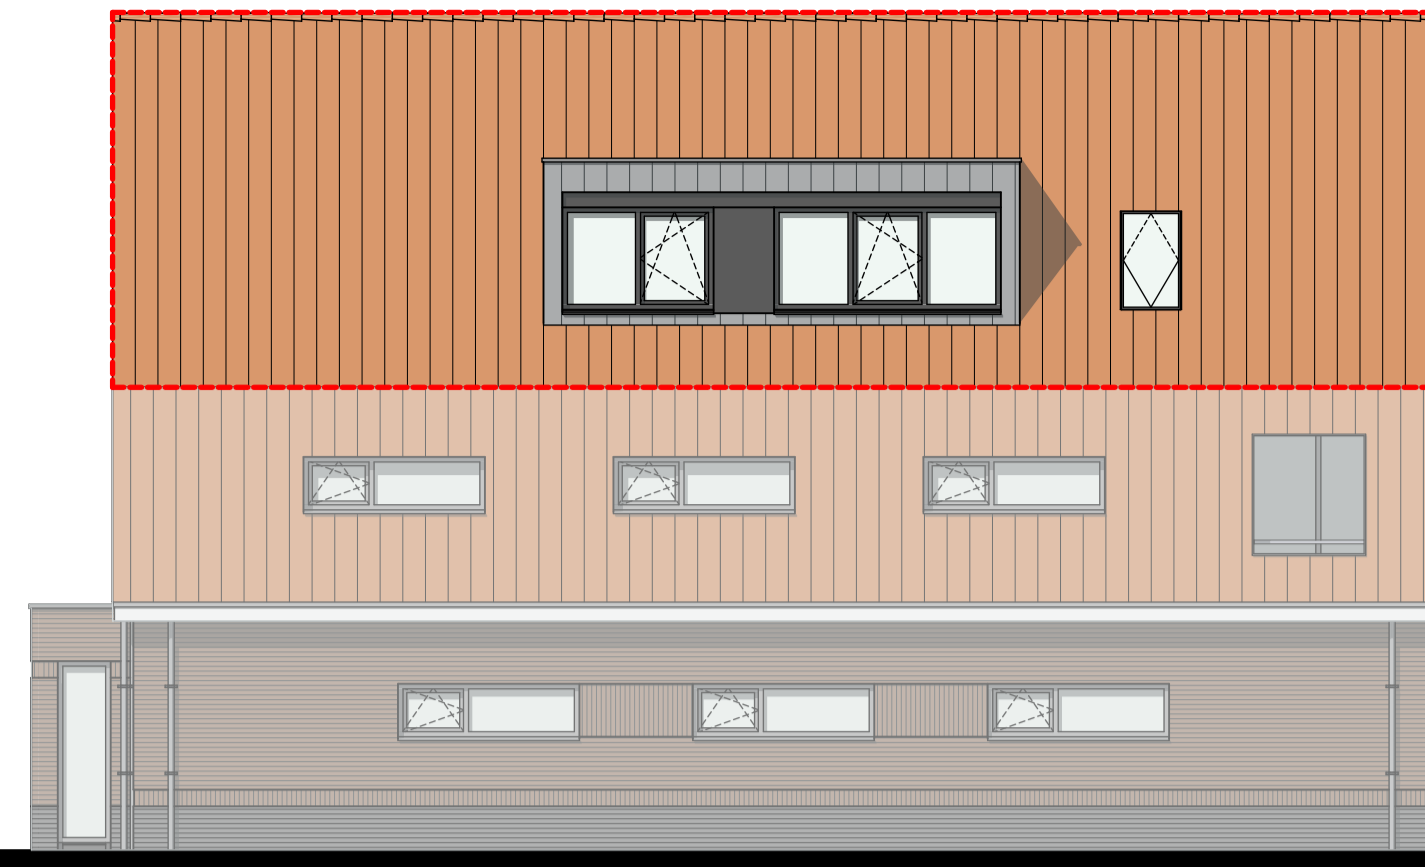


Achtergevel(noord-west)  
schaal 1:100




Linkergevel (zuid-west)  
schaal 1:100

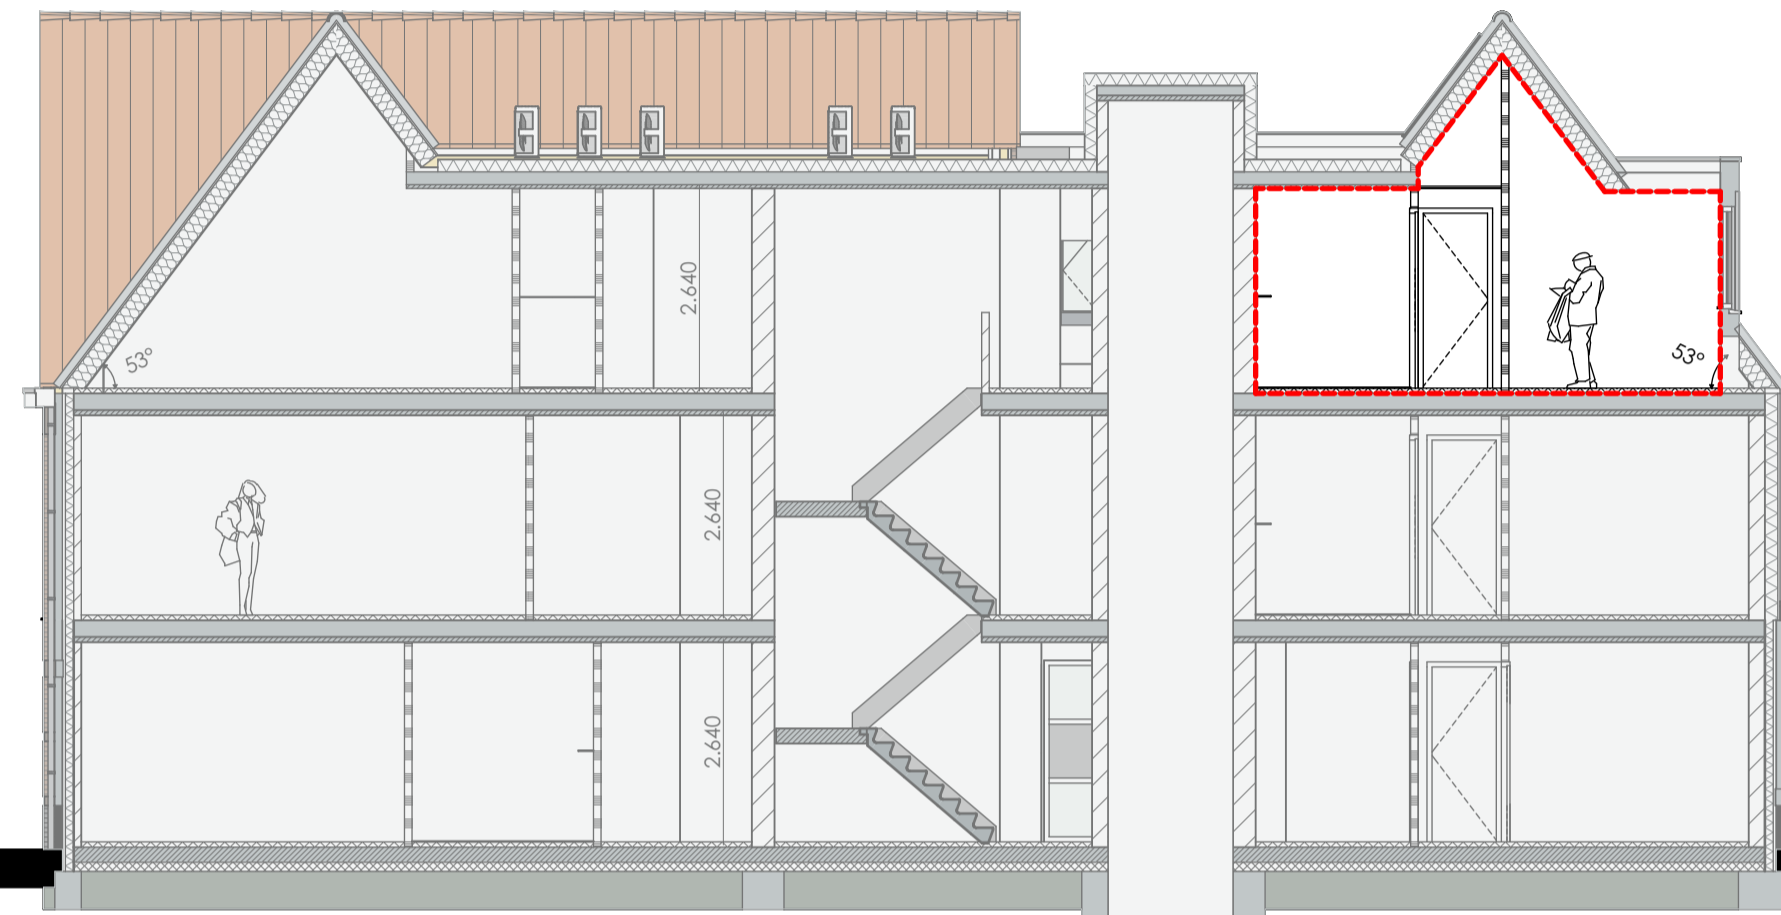

Doorsnede A-A  
schaal 1:100

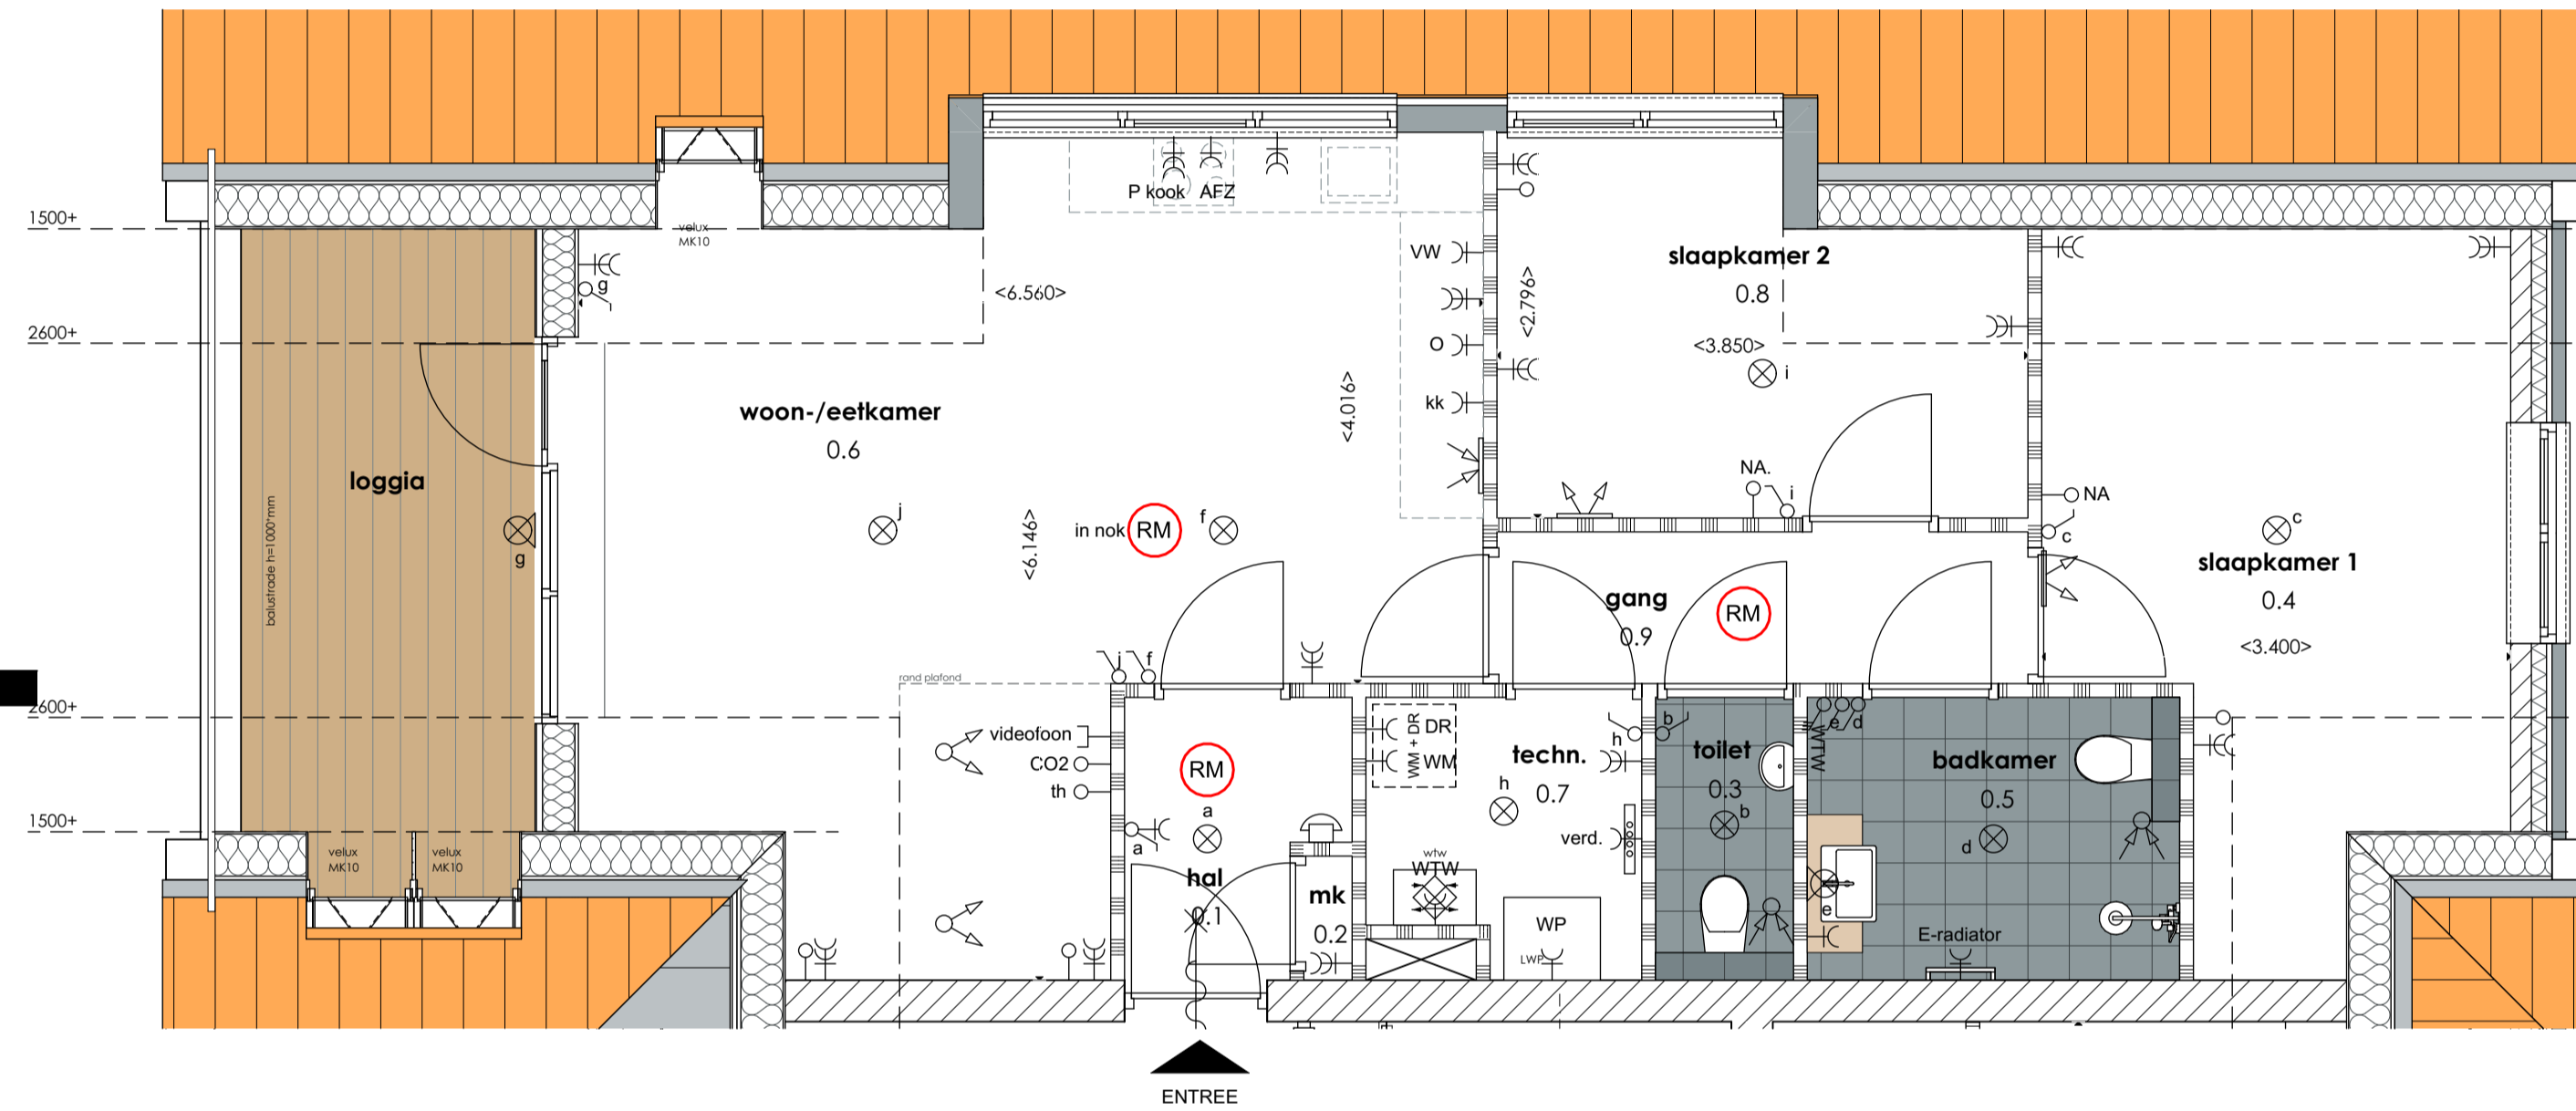


plattegrond appartement 15 Renard  
schaal 1:50

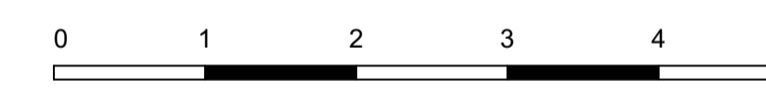



Algemeen:  
Aangegeven maatvoering is niet geschikt voor opdrachten door de verkrijger aan derden (bijvoorbeeld een keukenleverancier).  
technische opstelling indicatief, hier worden geen rechten aan ontleent.  
keuken opstelling indicatief, hier worden geen rechten aan ontleent.  
badkamer opstelling indicatief, hier worden geen rechten aan ontleent.

**Elektra conform NEN 1010**

schakelaars op 1050+ / wot gecombineerd met schakelaar op 1050+	— w	aansluiting wasmachine
wot standaard 300+	— DR	aansluiting droger
wot keuken op 1250+	— E-radiator	aansluiting E-radiator
wot badkamer op 1050+	— kk	aansluiting koelkast
bel	— AFZ	aansluiting afzuigkap
wandlichtpunt waterdicht	— o	aansluiting oven
plafondlichtpunt	— VW	aansluiting vaatwasser
plafondlichtpunt waterdicht	— P.kook	aansluiting kookplaat
bewegingsensor licht	— MV	aansluiting mechanische ventilatie
enkelepole schakelaar	— WP	aansluiting warmtepomp
WTW schakelaar	— verd.	verdelers vloerverwarming
wisselschakelaar	—	loze leiding
dubbele wandcontactdoos geaard	— th	thermostaat
enkele wandcontactdoos geaard	— NA	naregeling verwarming
rookmelder (aangesloten op lichtnet) conform NEN 2555	— CO2	CO2-melder

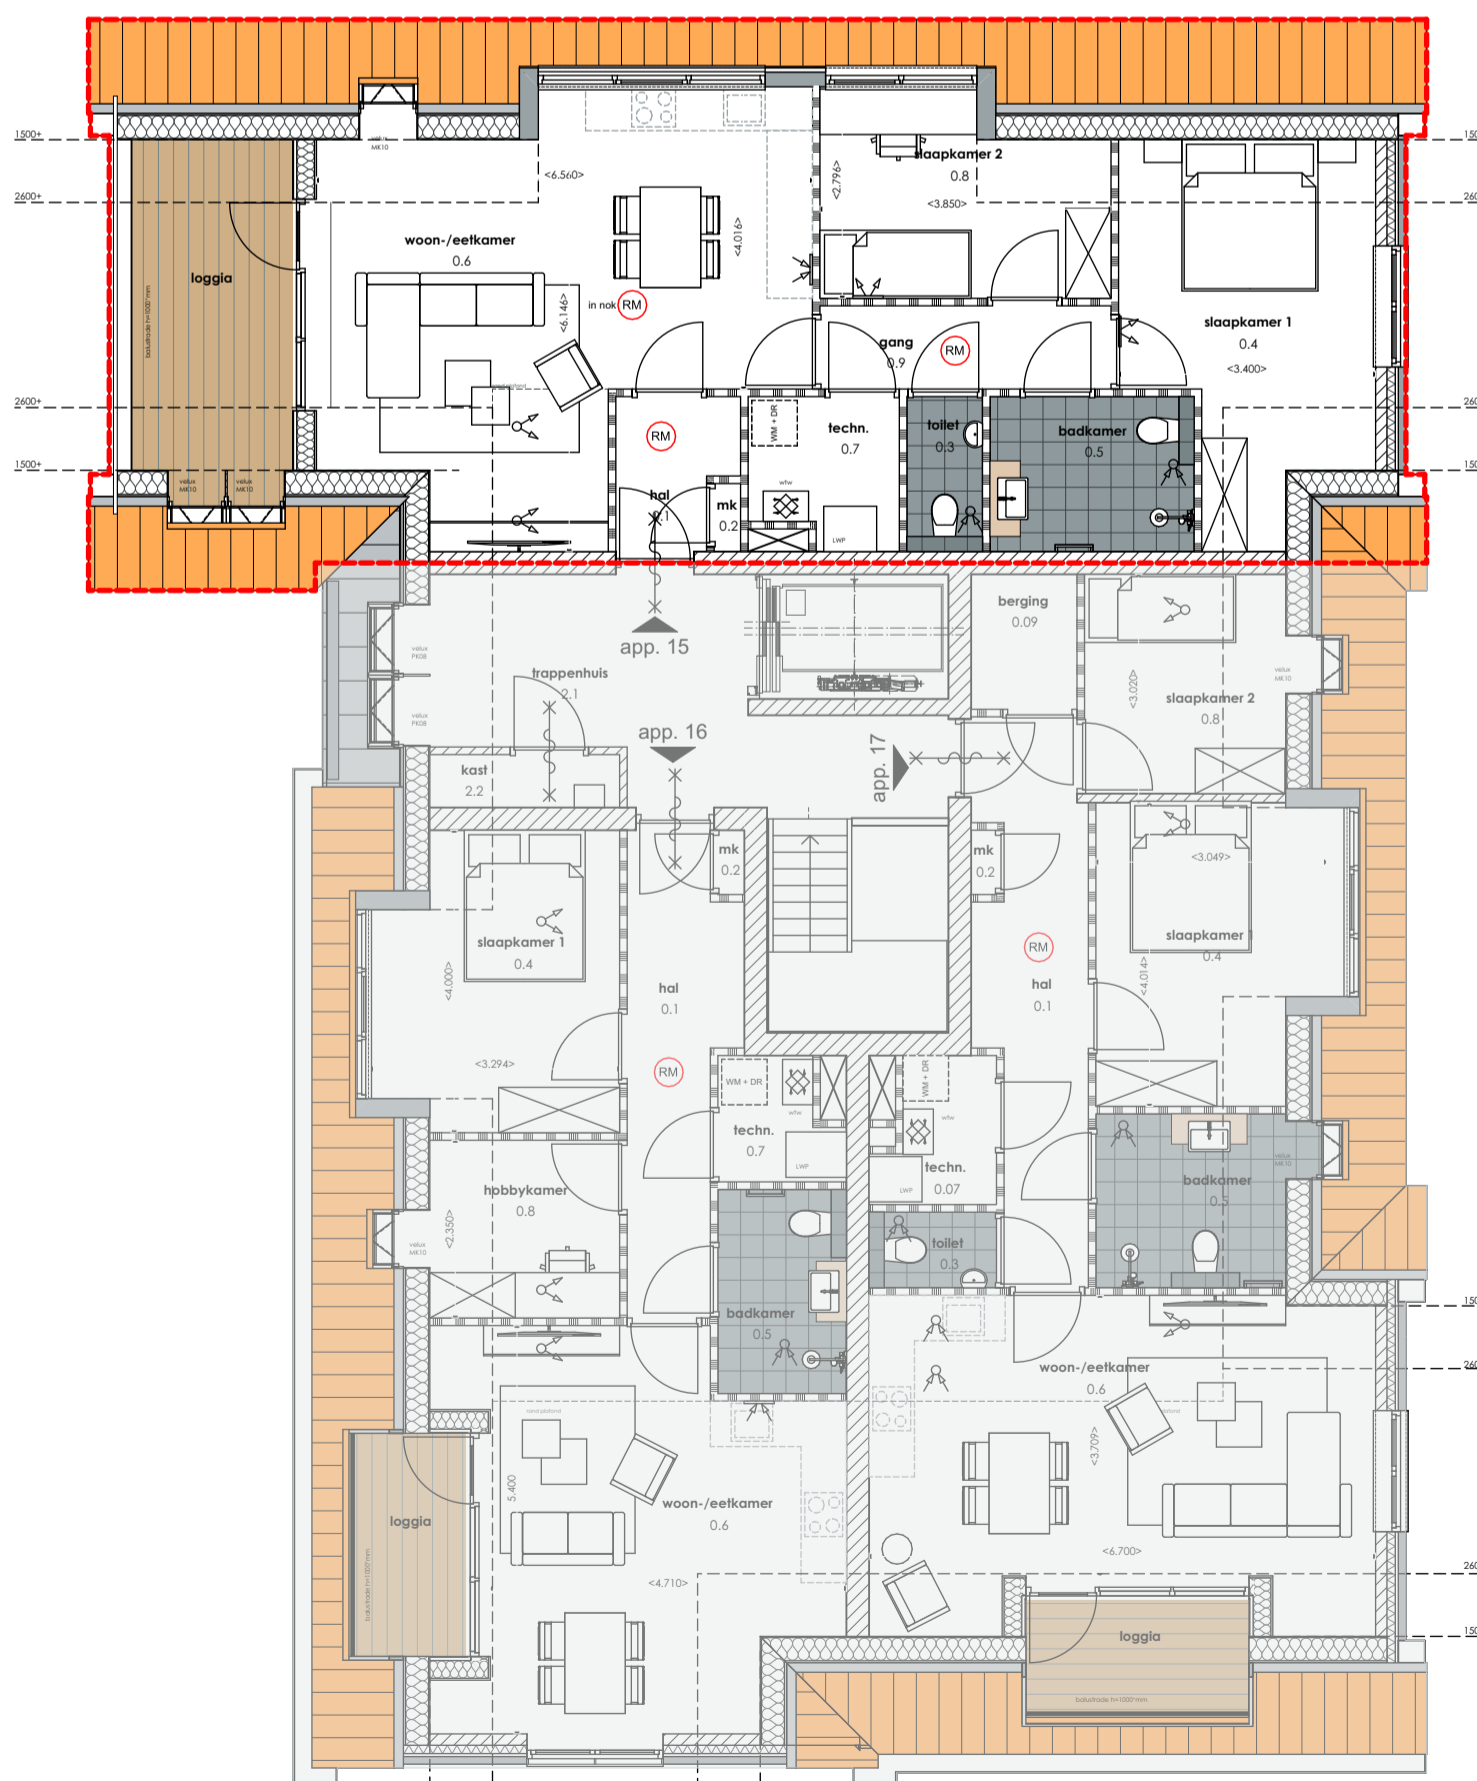

plattegrond 2e verdieping  
schaal 1:100

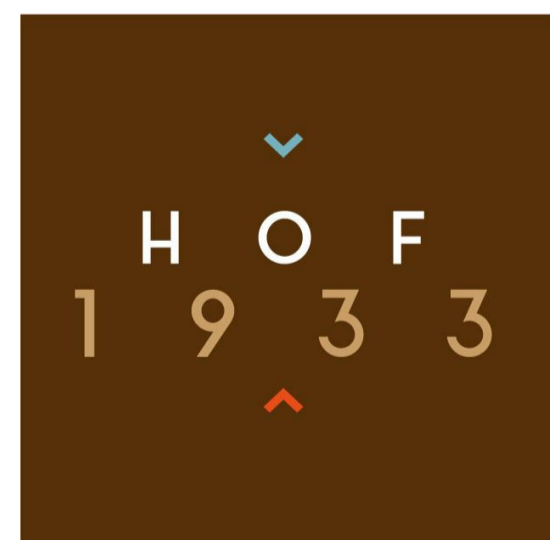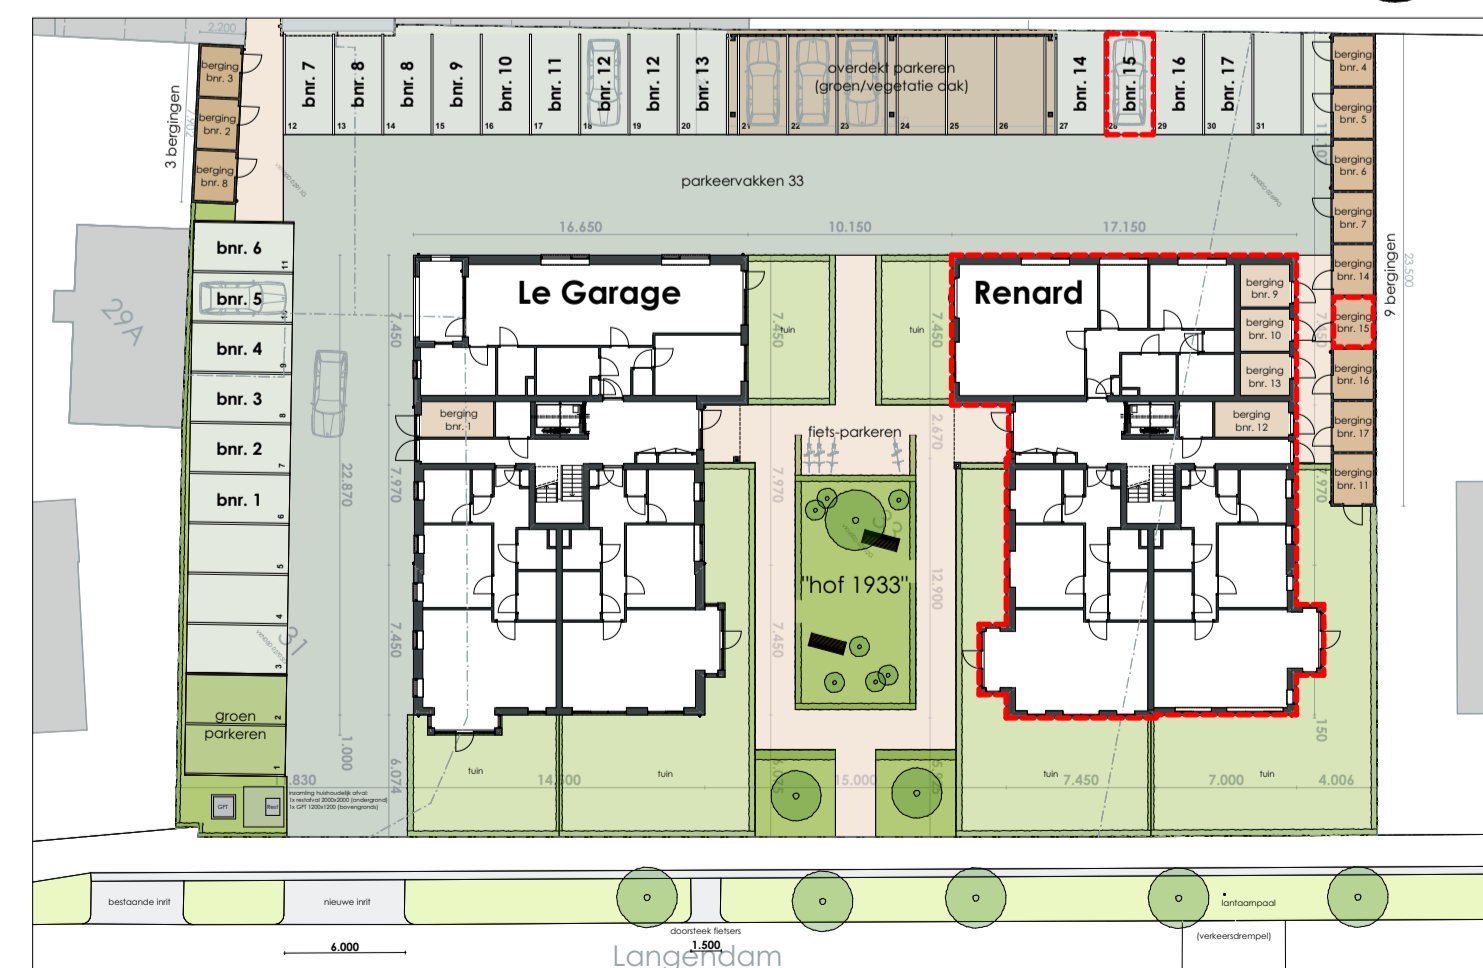

project	Hof 1933 - Renard
omschrijving	Nieuwbouw 17 appartementen Langedam 31-33, 4373 AA Zoutelande
opdrachtgever	Renard Vastgoed B.V.
projectnummer	20124
formaat/schaal	A1 1:100, 1:50
datum	08-05-2024 revisie 16-05-2024
tekening nr.	VK-15 fase Verkoop
onderwerp	Verkooptekeningen app.15 Renard

buroSALT b.v.  
Houtkade 7  
4463 AC Goes  
tel: 0113226190  
e-mail: info@buroSALT.nl  
internet: www.buroSALT.nl

