







**Voorgevel (zuid-oost)**  
schaal 1:100




**Rechtergevel (noord-oost)**  
schaal 1:100

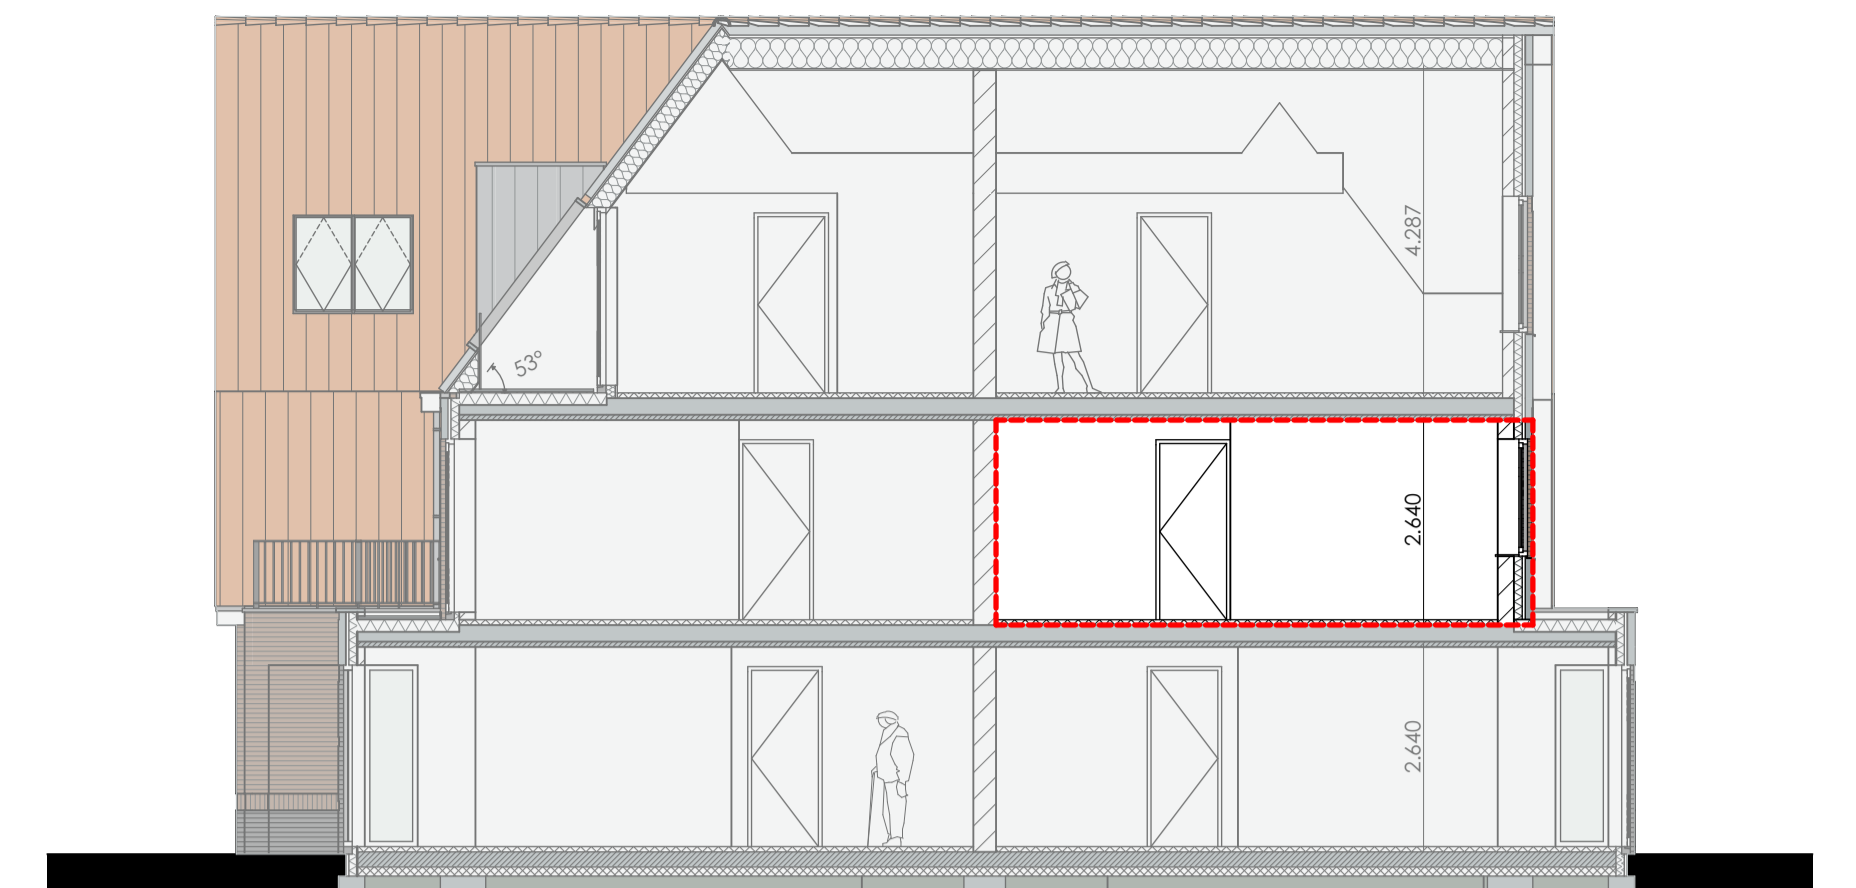

**Doorsnede B-B**  
schaal 1:100

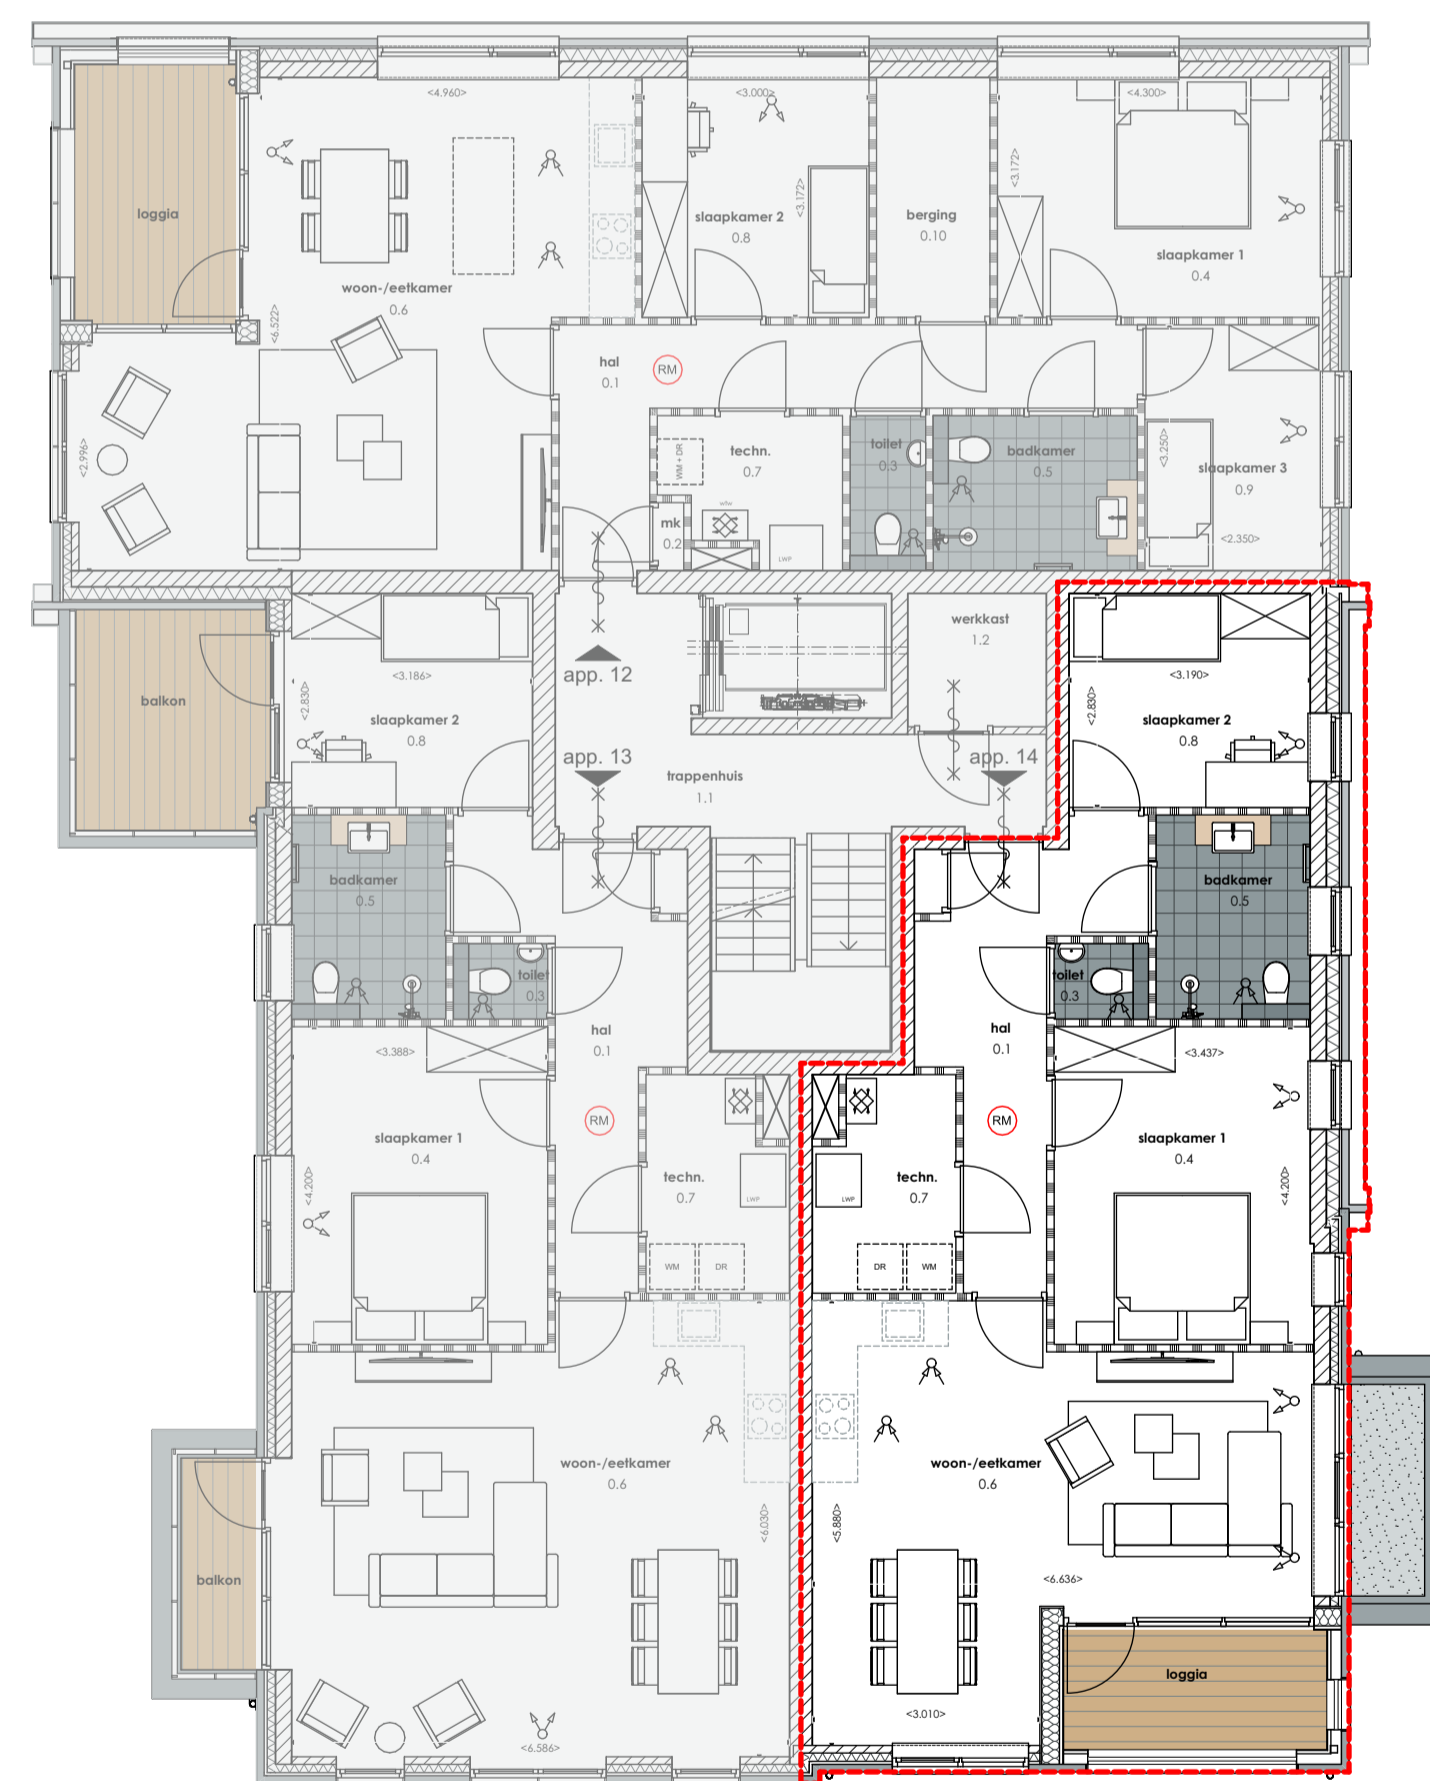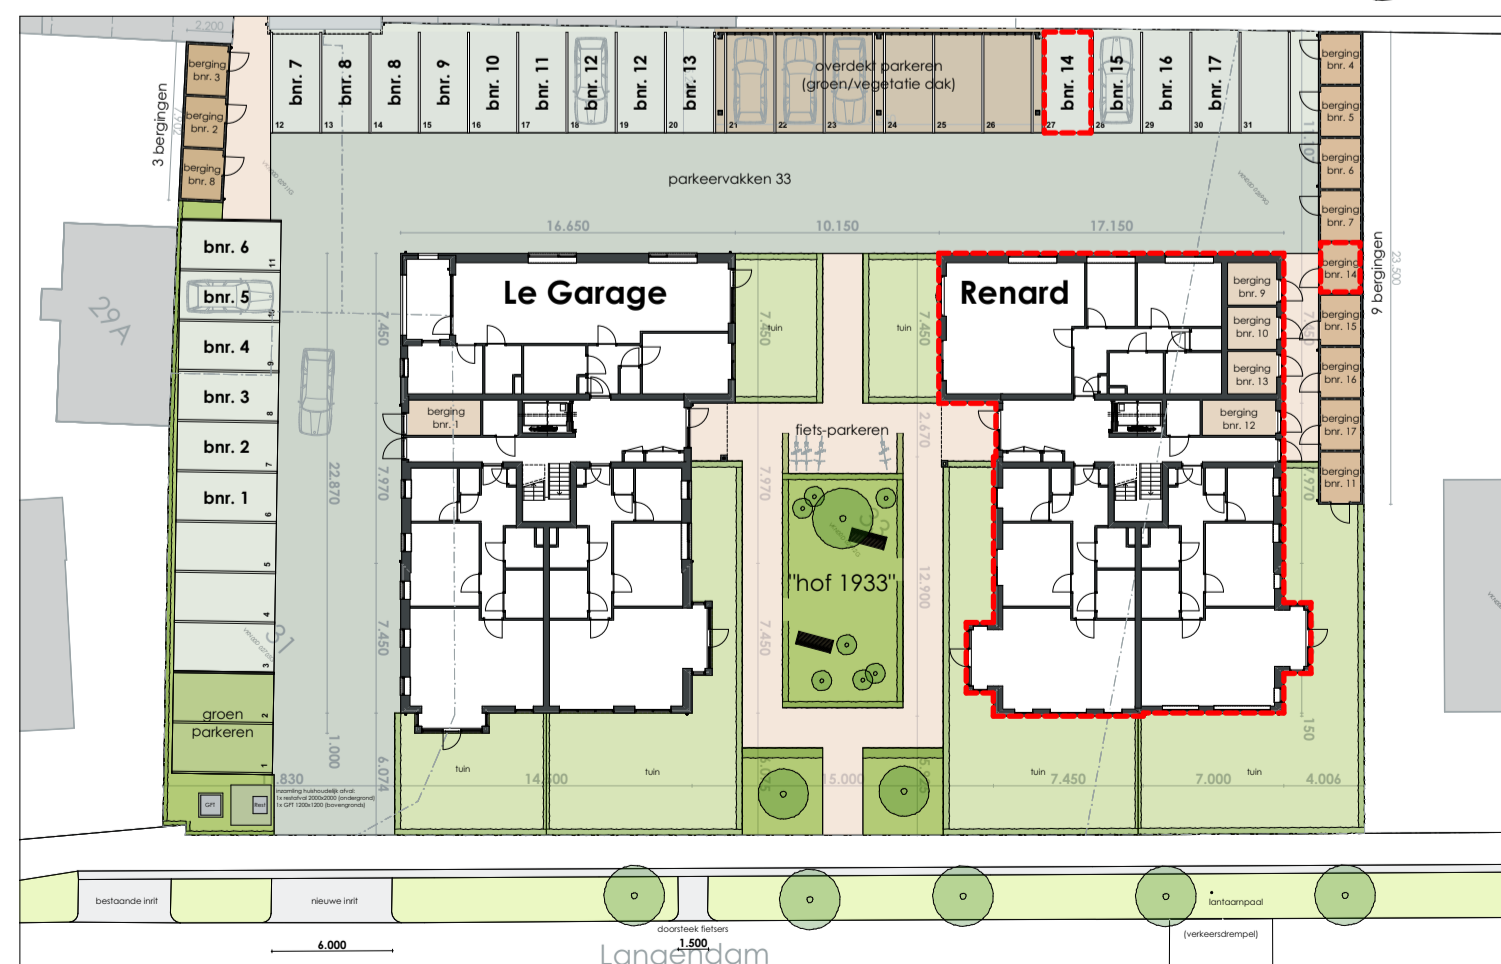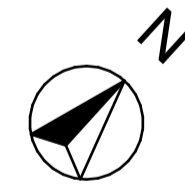


**plattegrond 1e verdieping**  
schaal 1:100

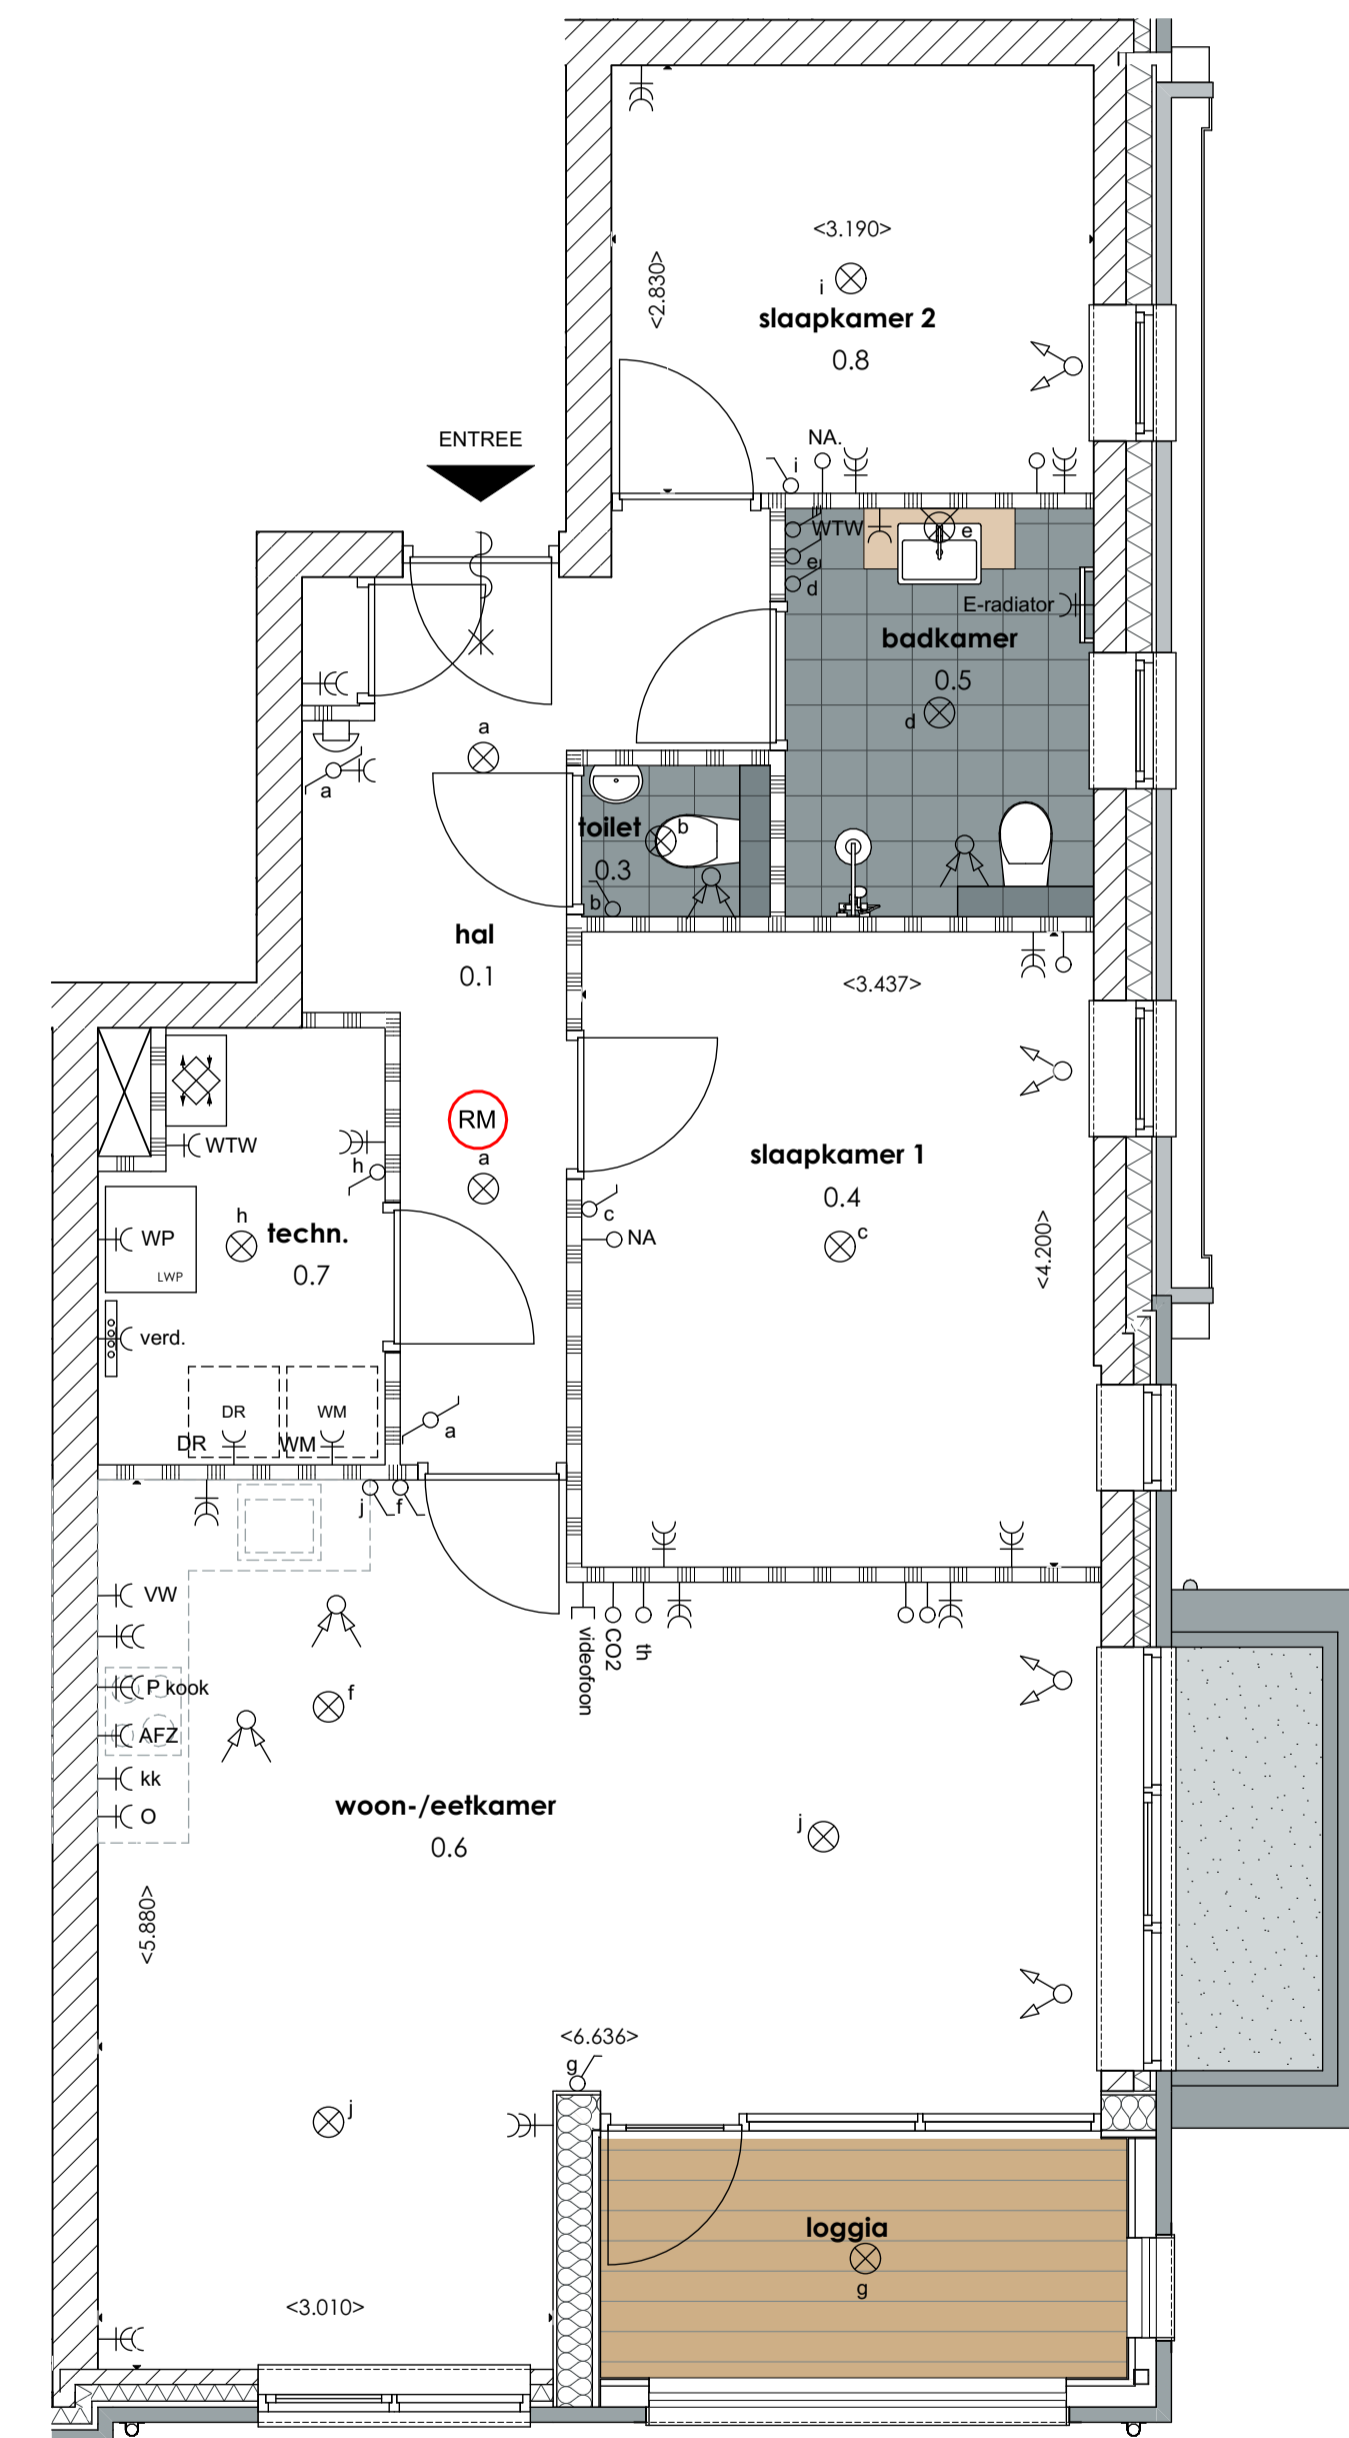

**plattegrond appartement 14 Renard**  
schaal 1:50

Algemeen:  
Aangegeven maatvoering is niet geschikt voor opdrachten door de verkoper aan derden (bijvoorbeeld een keukeleverancier).  
technische opstelling indicatief, hier worden geen rechten aan ontleent.  
keuken opstelling indicatief, hier worden geen rechten aan ontleent.  
badkamer opstelling indicatief, hier worden geen rechten aan ontleent.

Elektra conform NEN 1010	
schakelaars op 1050+ / wot gecombineerd met schakelaar op 1050+	— wm aansluiting wasmachine
wot standaard 300+	— DR aansluiting droger
wot keuken op 1250+	— E-radiator aansluiting E-radiator
wot badkamer op 1050+	— kk aansluiting koelkast
bel	— AFZ aansluiting afzuigkap
wandlichtpunt waterdicht	— o aansluiting oven
plafondlichtpunt	— VW aansluiting vaatwasser
plafondlichtpunt waterdicht	— P_kook aansluiting kookplaat
bewegingsensor licht	— MV aansluiting mechanische ventilatie
enkelepole schakelaar	— WP aansluiting warmtepomp
WTW schakelaar	— verd. verdel. vloerverwarming
wisselschakelaar	— loze leiding
dubbele wandcontactdoos geaard	— th thermostaat
enkele wandcontactdoos geaard	— NA naregeling verwarming
rookmelder (aangesloten op lichtnet) conform NEN 2555	— CO2 CO2-melder

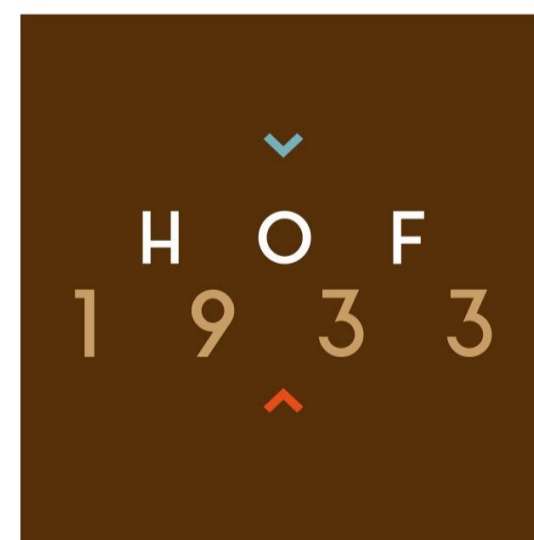

project Hof 1933 - Renard  
omschrijving Nieuwbouw 17 appartementen Langedam 31-33, 4373 AA Zoutelande  
opdrachtgever Renard Vastgoed B.V.  
projectnummer 20124  
formaat/schaal A1 1:100, 1:50  
datum 08-05-2024 revisie 16-05-2024  
tekening nr. VK-14 fase Verkoop  
onderwerp Verkooptekeningen app.14 Renard

buroSALT b.v.  
Houtkade 7  
4463 AC Goes  
tel: 0113226190  
e-mail: info@buroSALT.nl  
internet: www.buroSALT.nl

