





Voorgevel (zuid-oost)
schaal 1:100




Linkergevel (zuid-west)
schaal 1:100

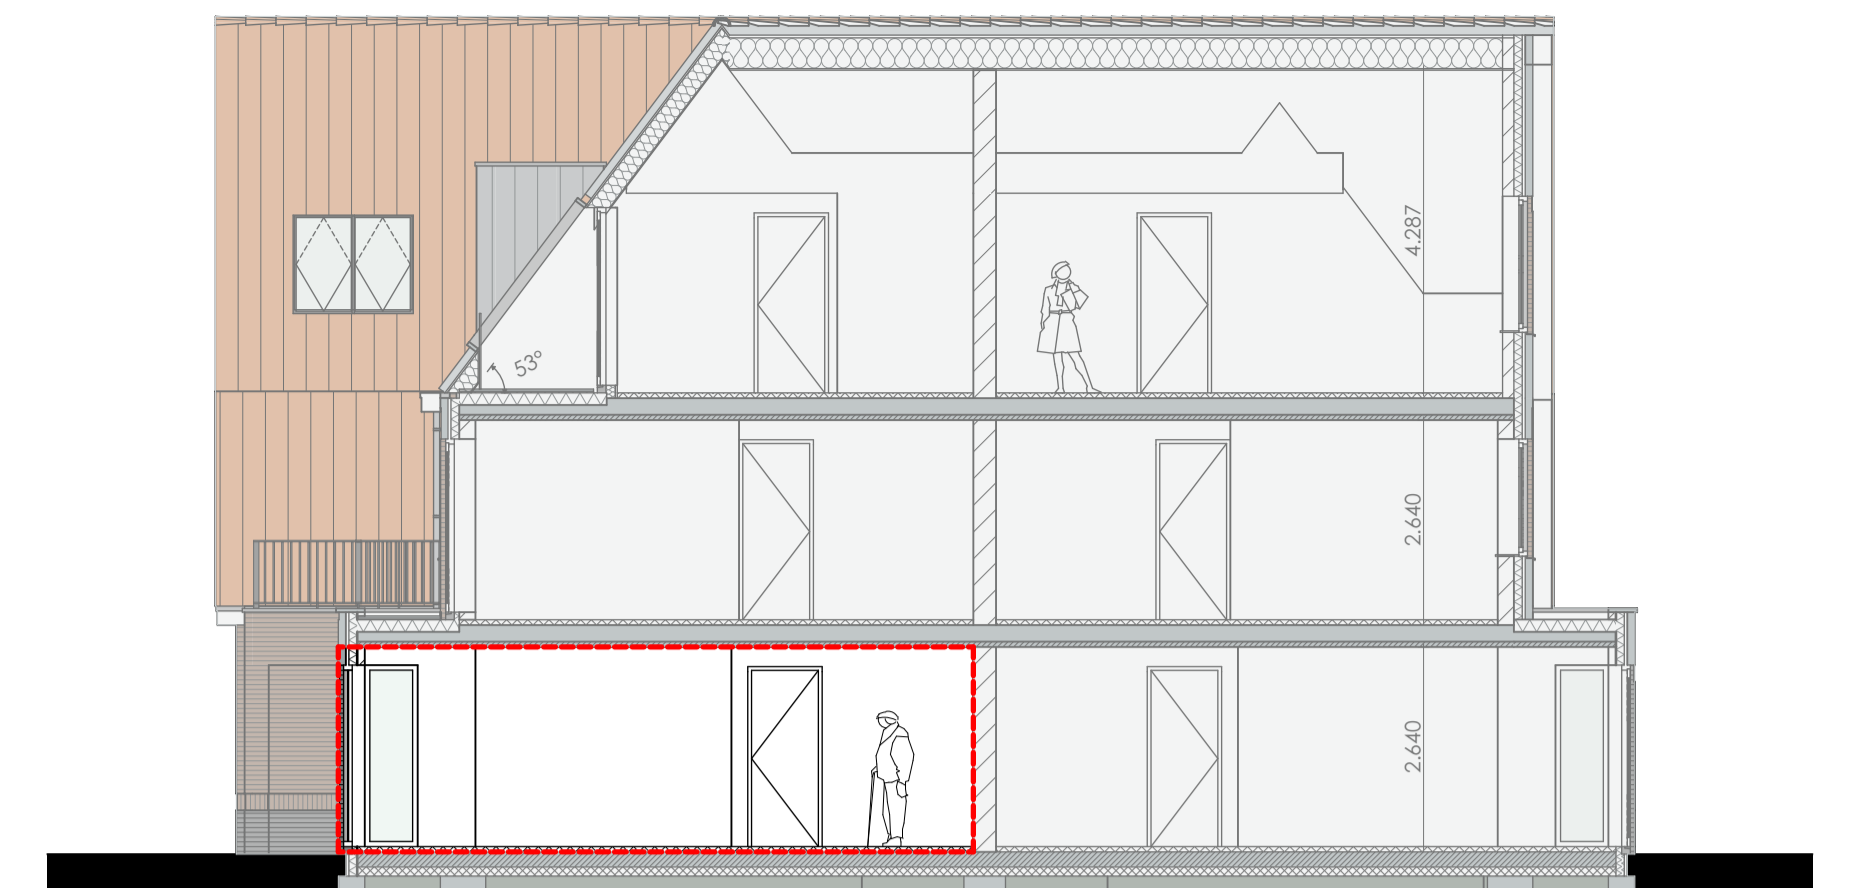



Doorsnede B-B
schaal 1:100

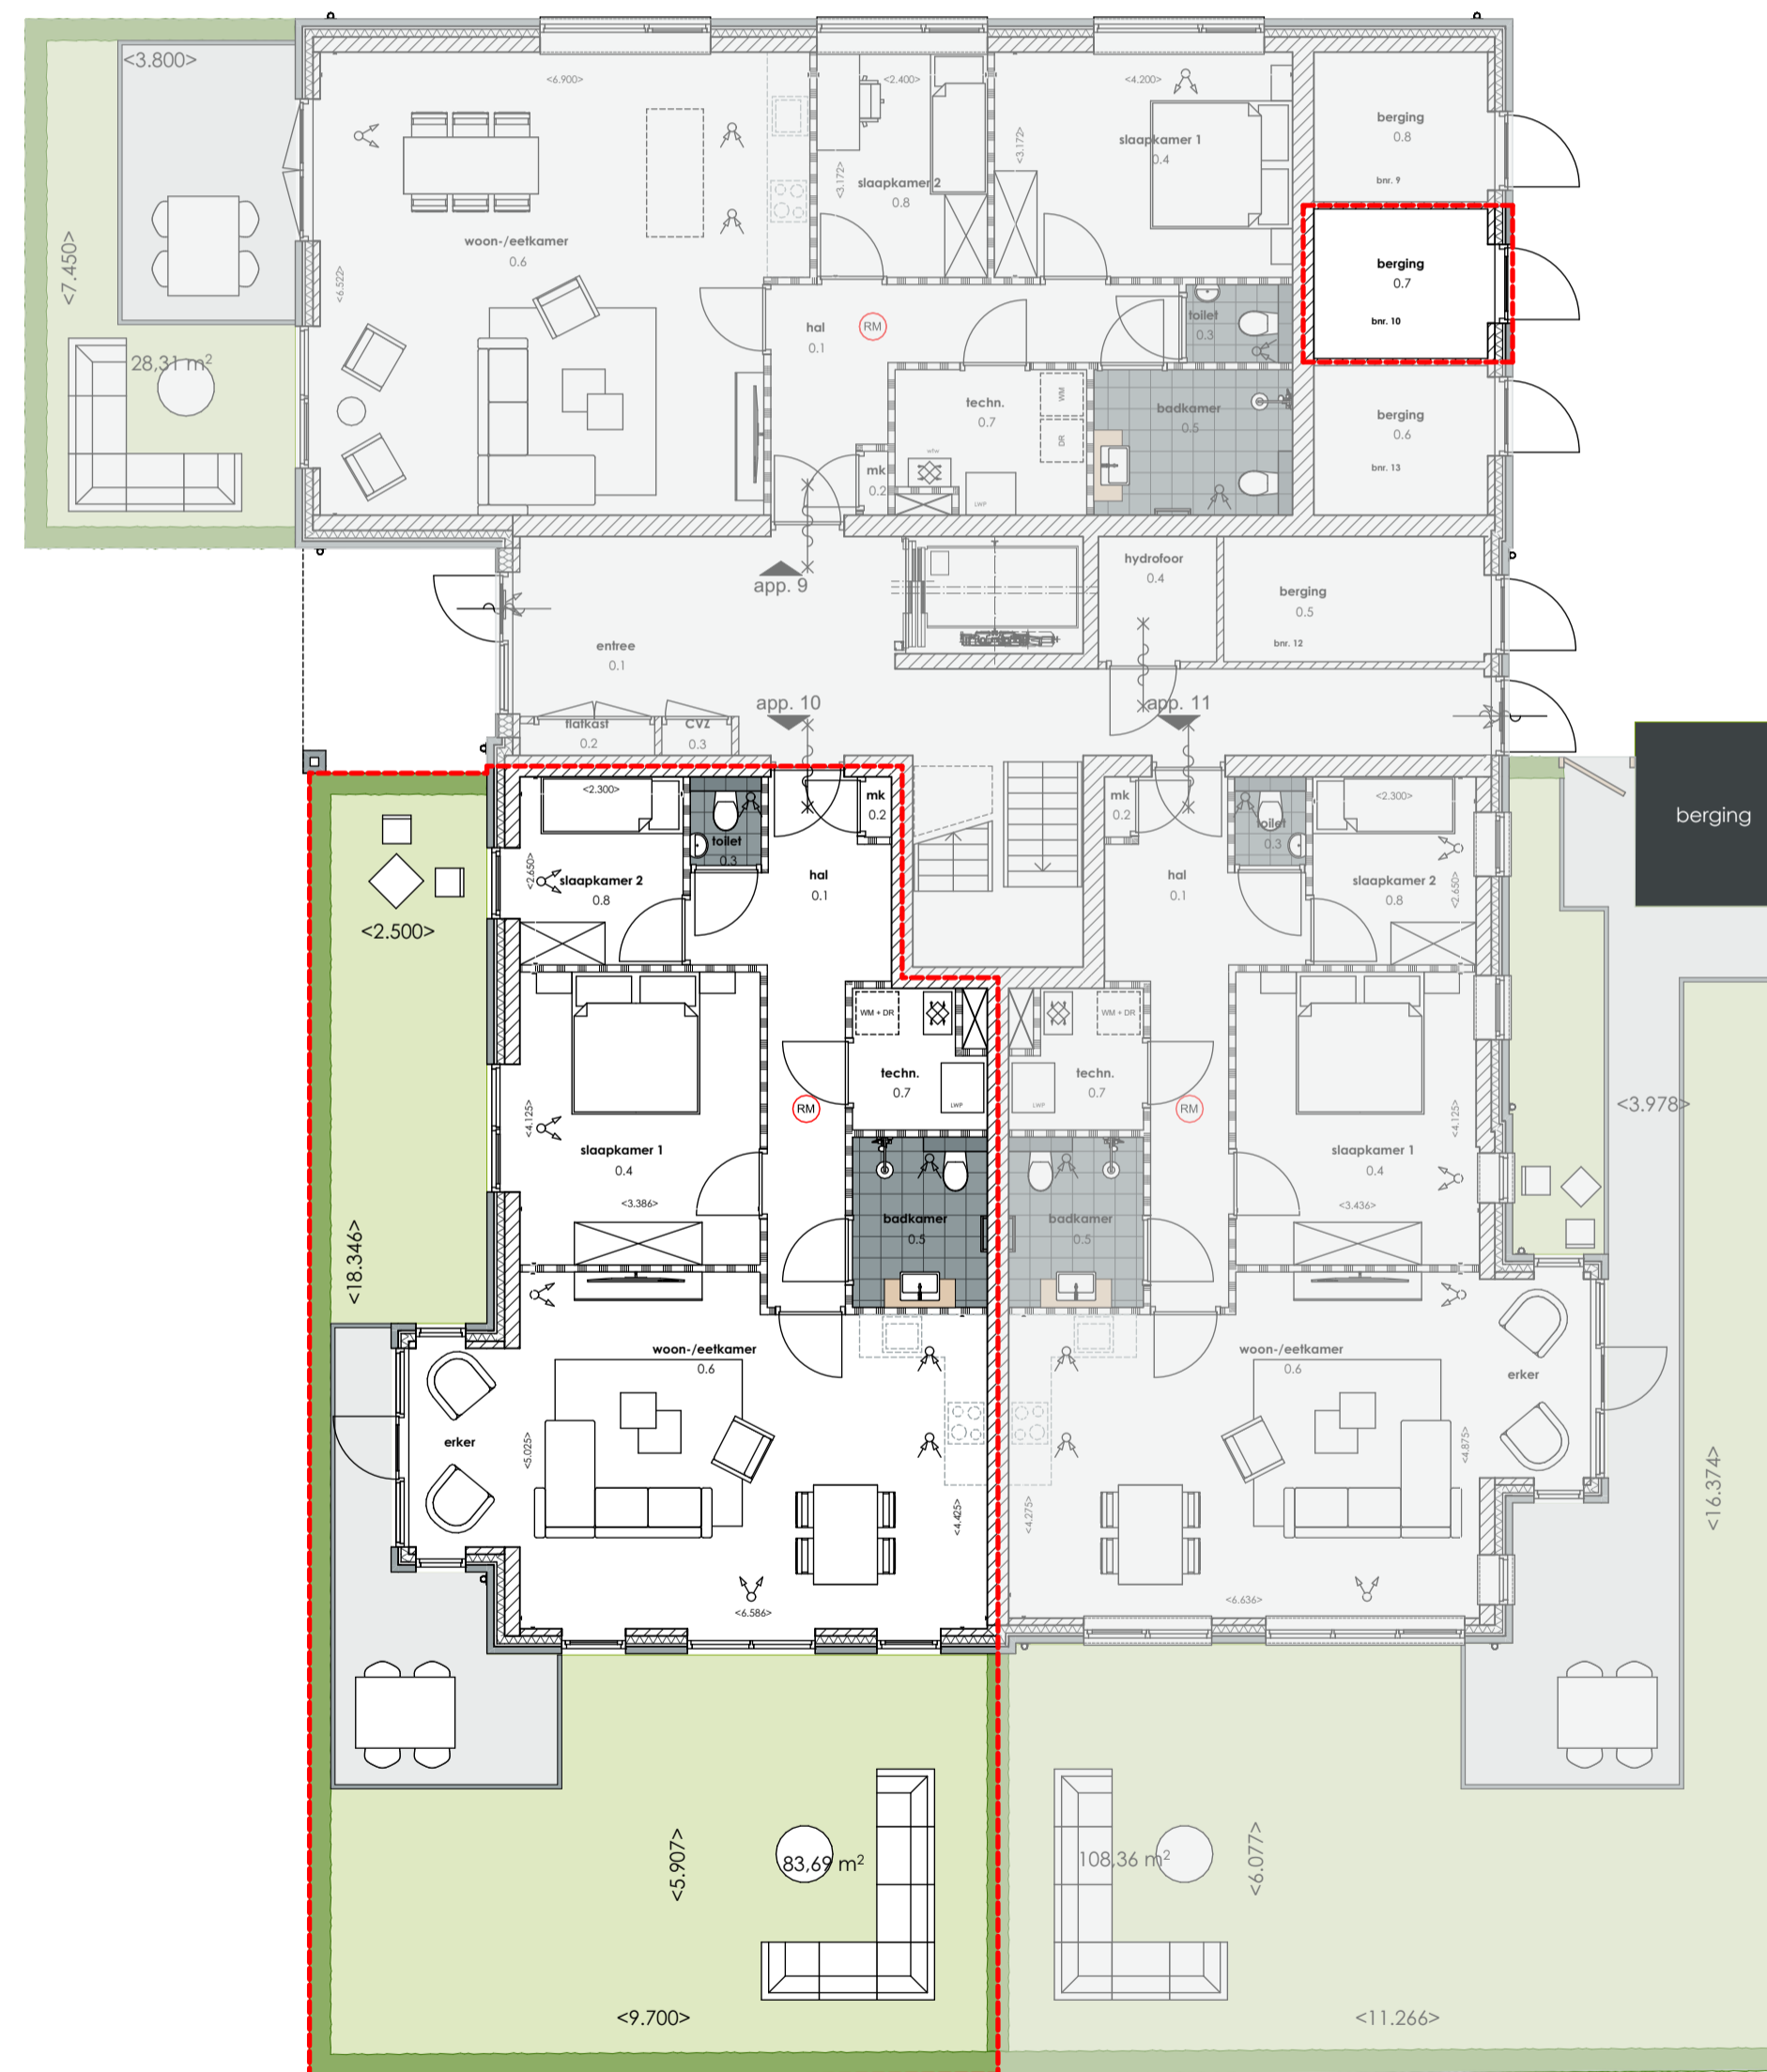

plattegrond begane grond
schaal 1:100

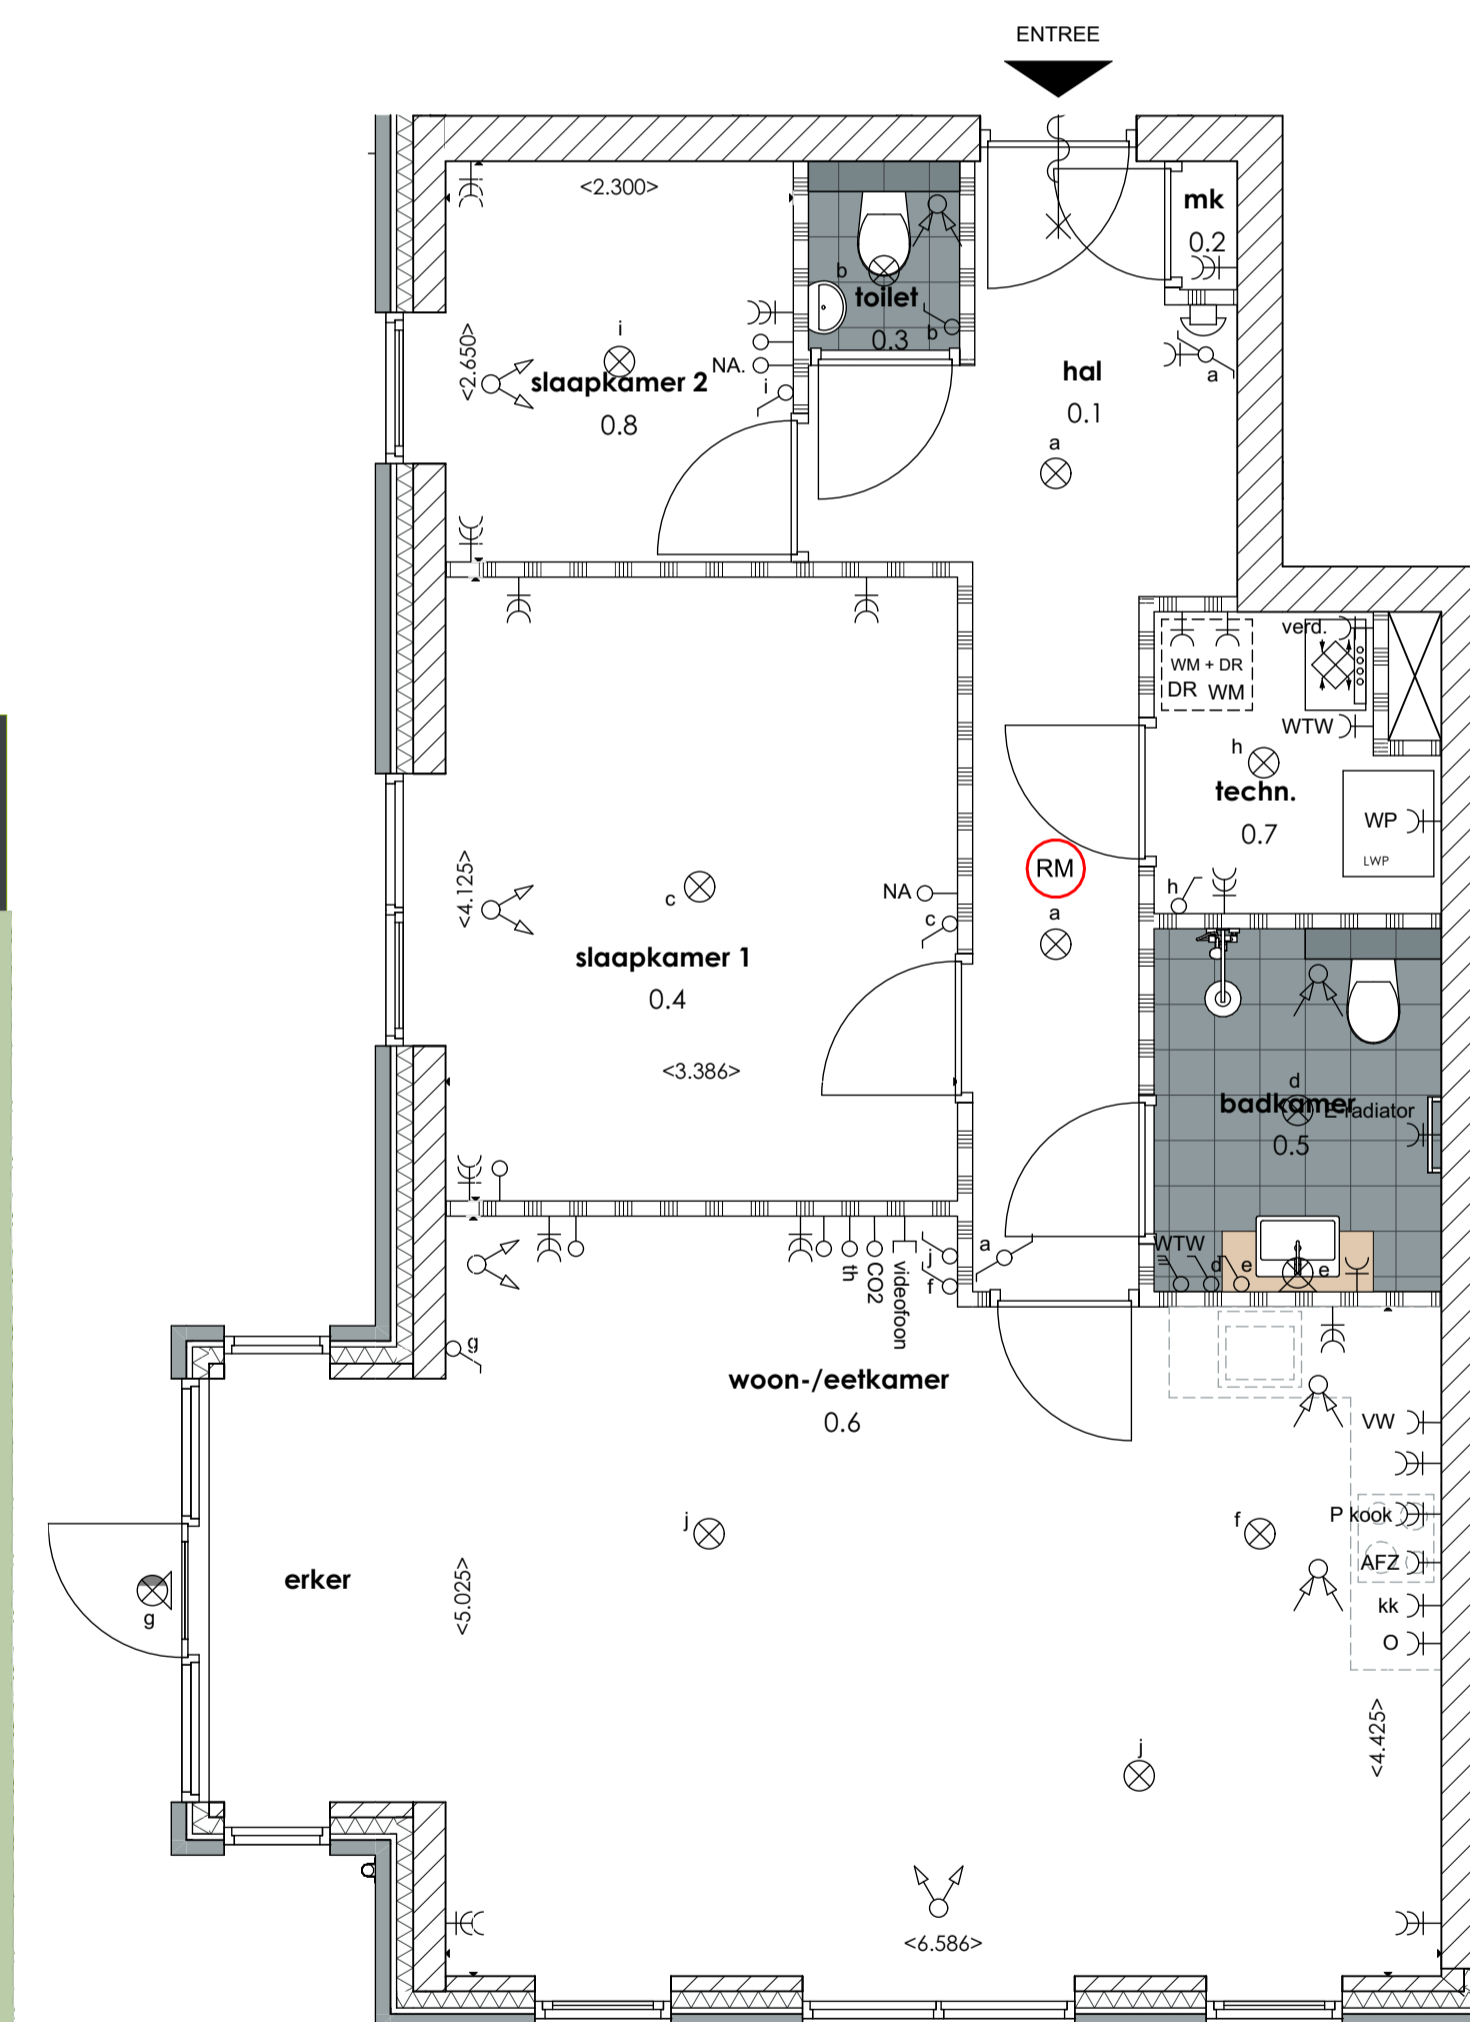

plattegrond appartement 10 Renard
schaal 1:50

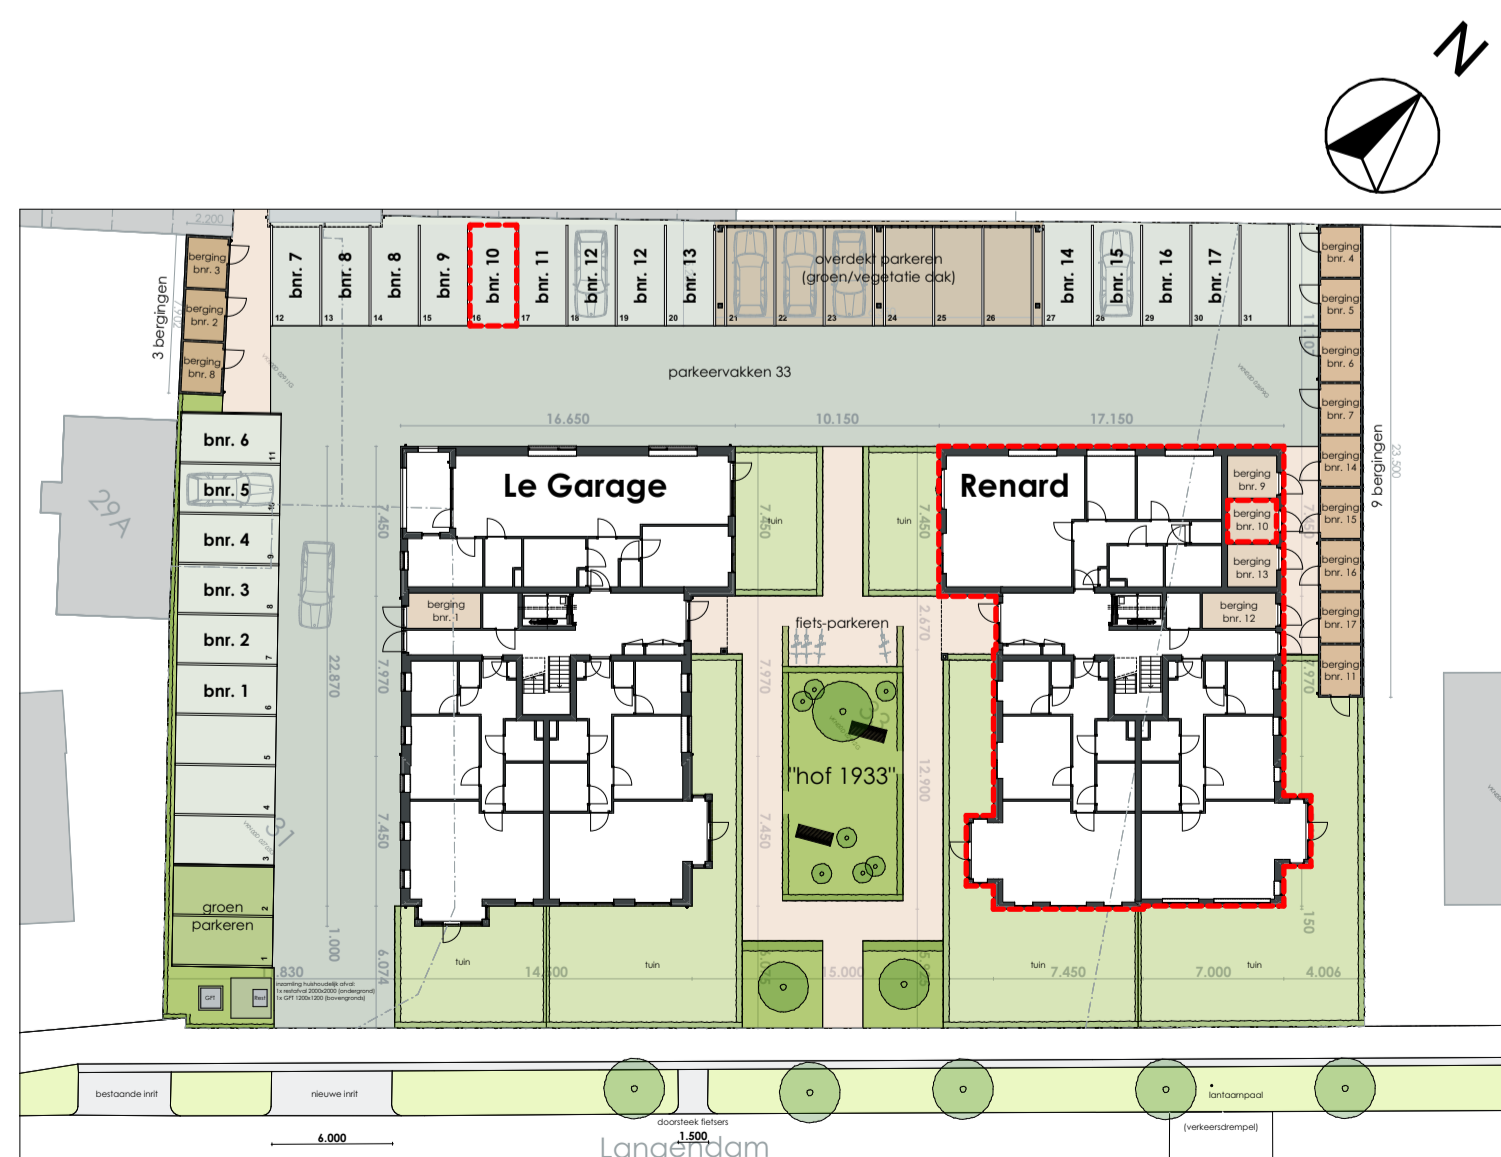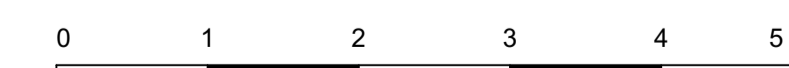

Algemeen:
Aangegeven maatvoering is niet geschikt voor opdrachten door de
verrijger aan derden (bijvoorbeeld een keukeneleverancier).
Technische opstelling indicatief, hier worden geen rechten aan ontleent.
Keuken opstelling indicatief, hier worden geen rechten aan ontleent.
Badkamer opstelling indicatief, hier worden geen rechten aan ontleent.

Elektra conform NEN 1010

schakelaars op 1050+ / w/d gecombineerd met schakelaar op 1050+	wm	aansluiting wasmachine
w/d standaard 300+	DR	aansluiting droger
w/d keuken op 1250+	E-radiator	aansluiting E-radiator
w/d badkamer op 1050+	kk	aansluiting koelkast
bel	AFZ	aansluiting afzuigkap
wandlichtpunt waterdicht	O	aansluiting oven
plafondlichtpunt	VW	aansluiting vaatwasser
plafondlichtpunt waterdicht	P kook	aansluiting kookplaat
bewegingsensor licht	MV	aansluiting mechanische ventilatie
enkelepole schakelaar	WP	aansluiting warmtepomp
WTW schakelaar	verd.	verdel. vloerverwarming
wisselschakelaar	loze leiding	
dubbele wandcontactdoos geaard	th	thermostaat
enkele wandcontactdoos geaard	NA	nanregeling verwarming
rookmelder (aangesloten op lichtnet)	CO2	CO2-melder
conform NEN 2555		



project Hof 1933 - Renard
omschrijving Nieuwbouw 17 appartementen Langedam 31-33, 4373 AA Zoutelande
opdrachtgever Renard Vastgoed B.V.
projectnummer 20124
formaat/schaal A1 1:100, 1:50
datum 08-05-2024 revisie 16-05-2024
tekening nr. VK-10 fase Verkoop
onderwerp Verkooptekeningen app.10 Renard