




**begane grond**  
 bouwnummer 14, type A3spb vrijstaand  
 Schaal 1:50

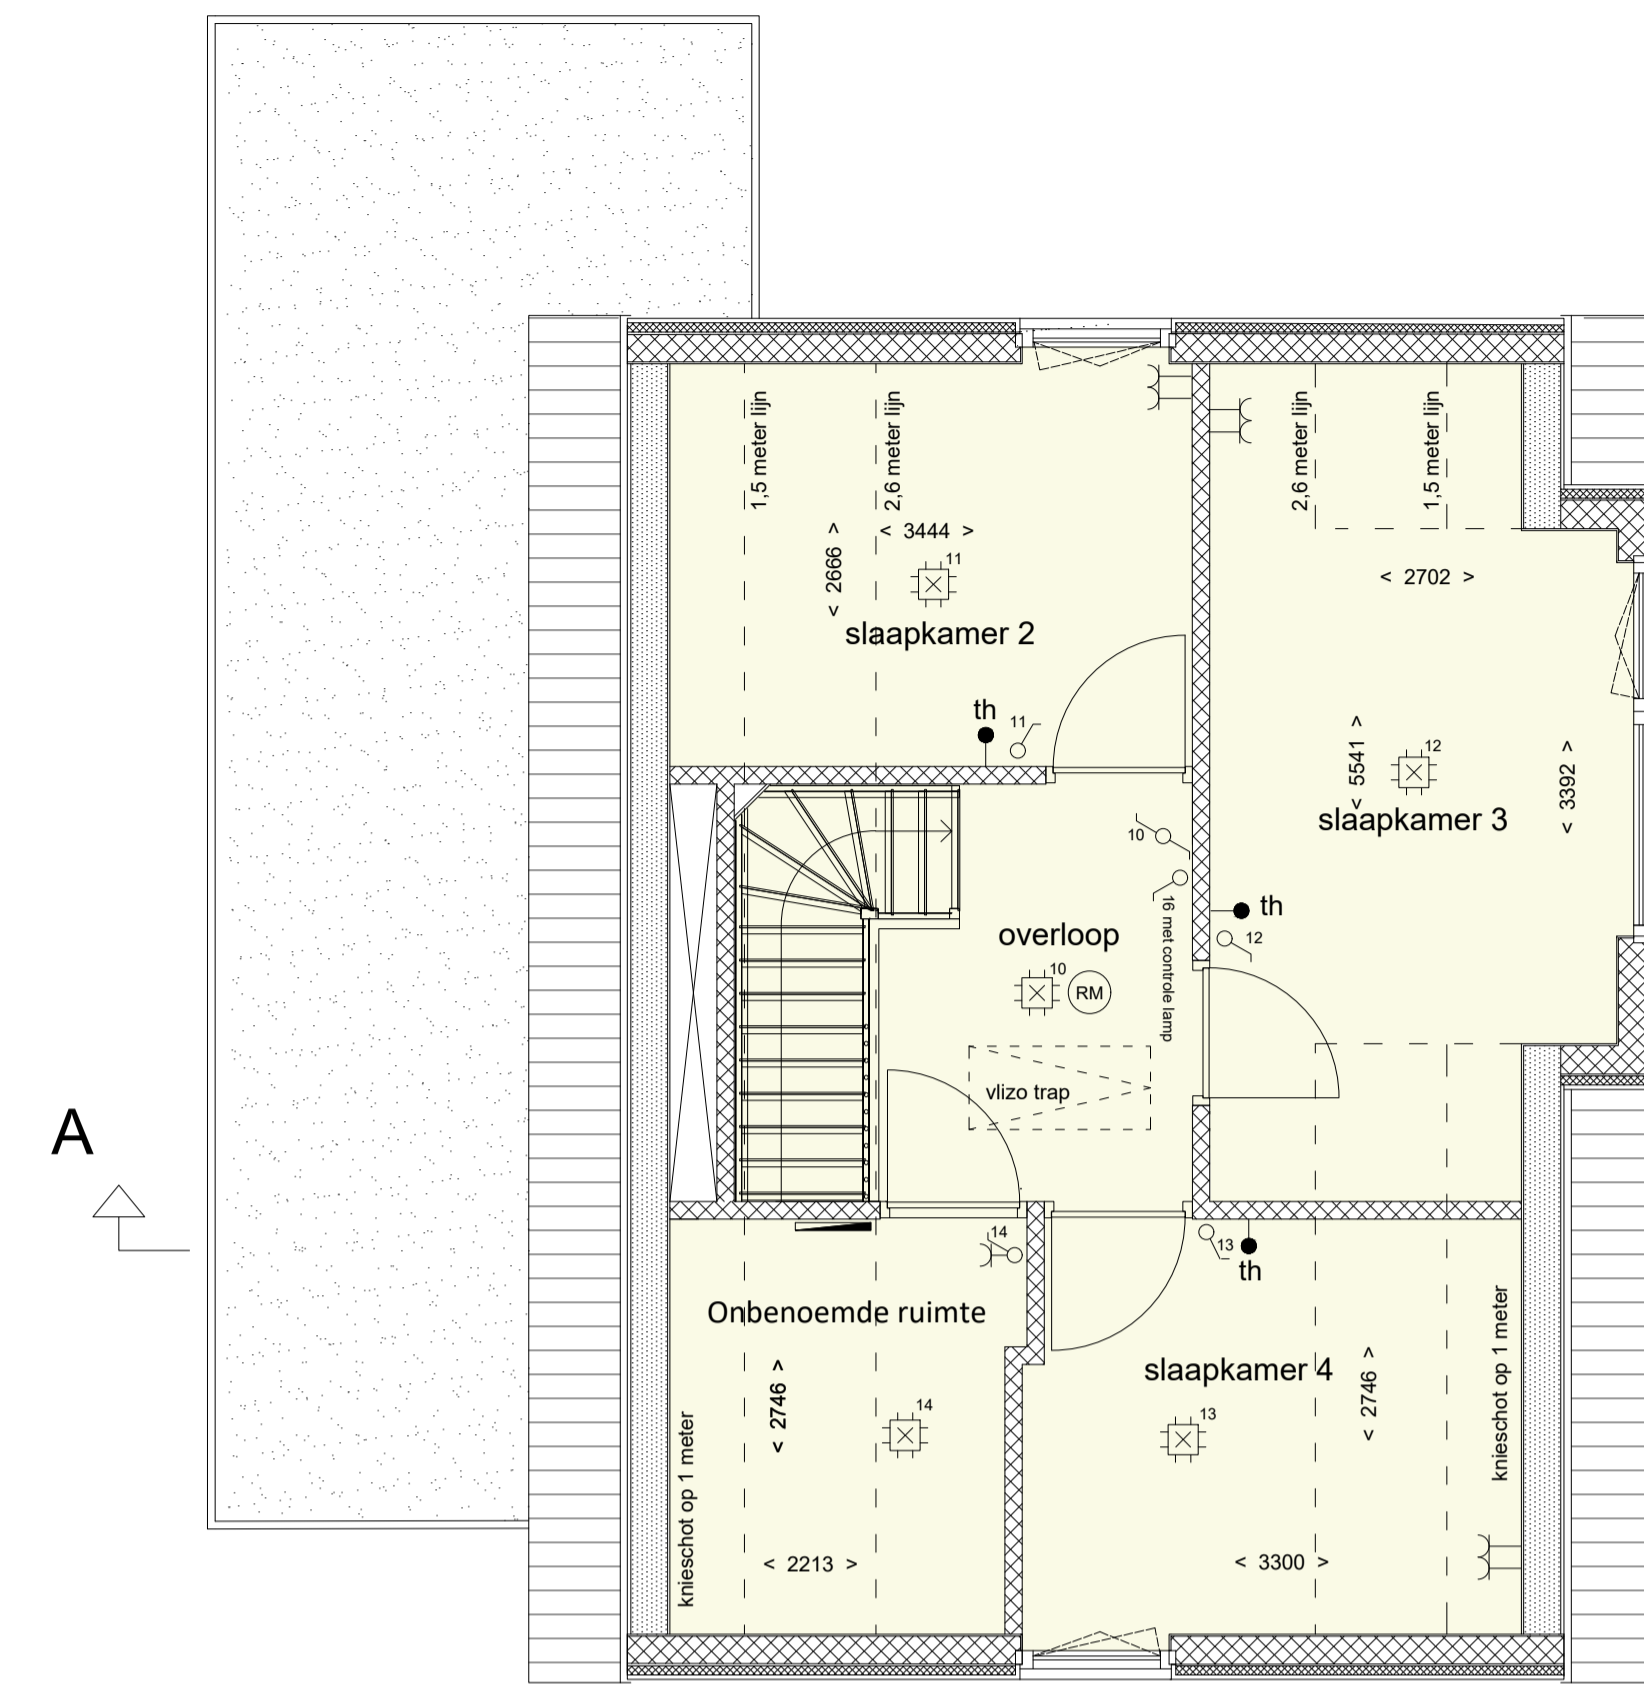


**verdieping**  
 bouwnummer 14, type A3spb vrijstaand  
 Schaal 1:50

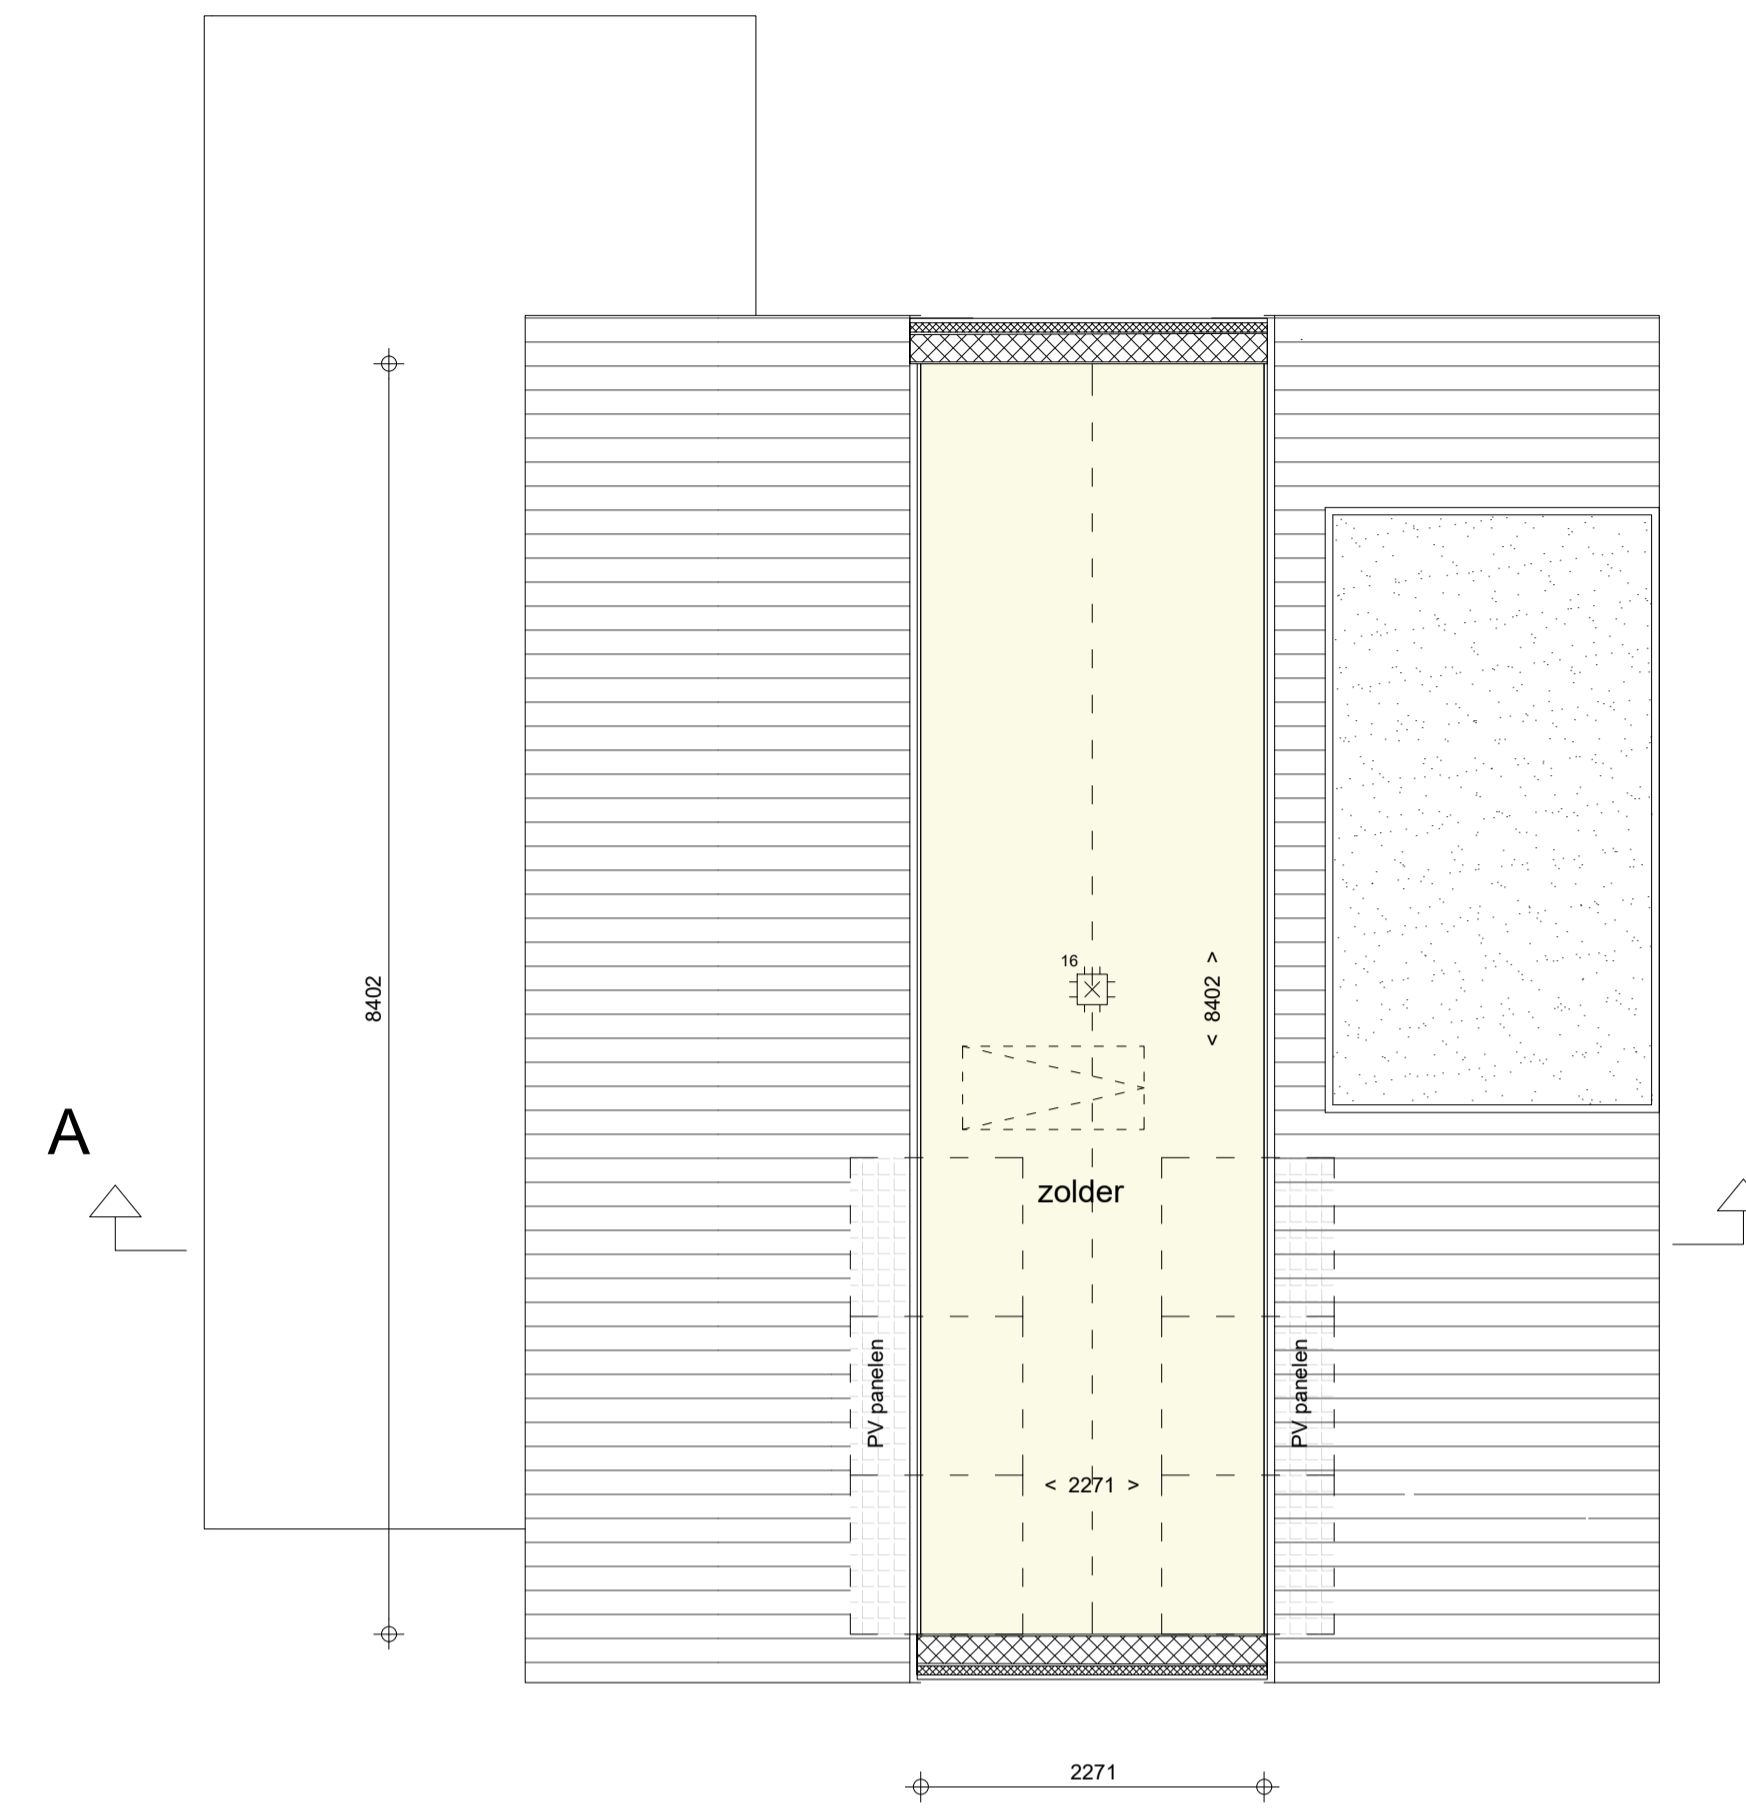

**zolder**  
 bouwnummer 14, type A3spb vrijstaand  
 Schaal 1:50

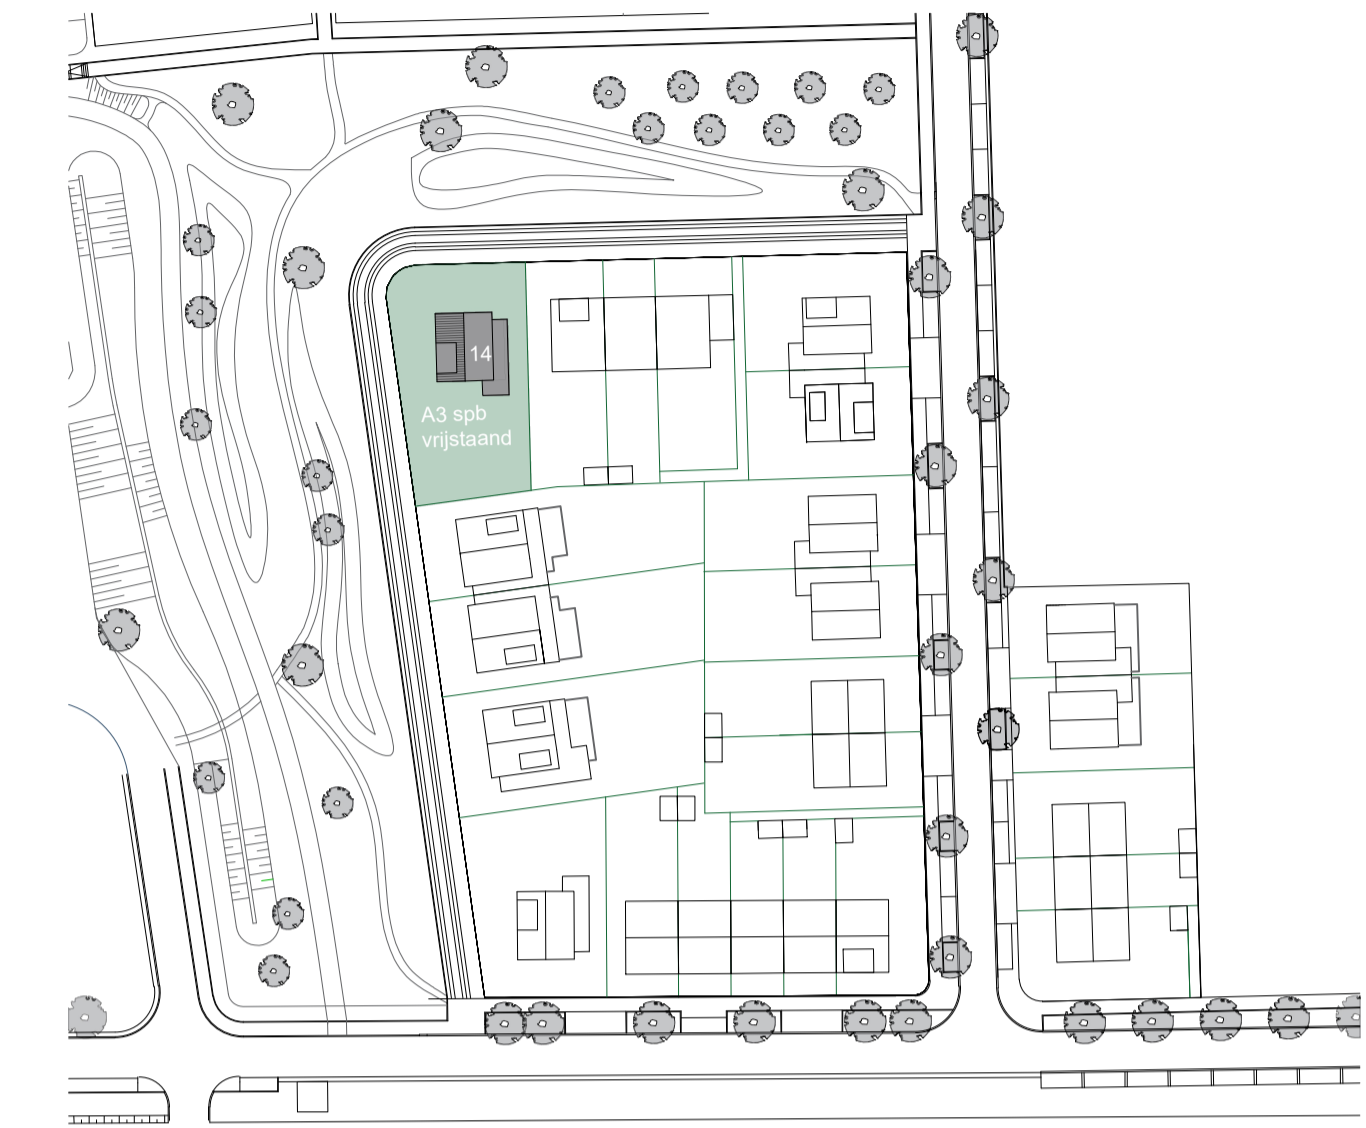

**situatie**  
 Schaal 1:1000

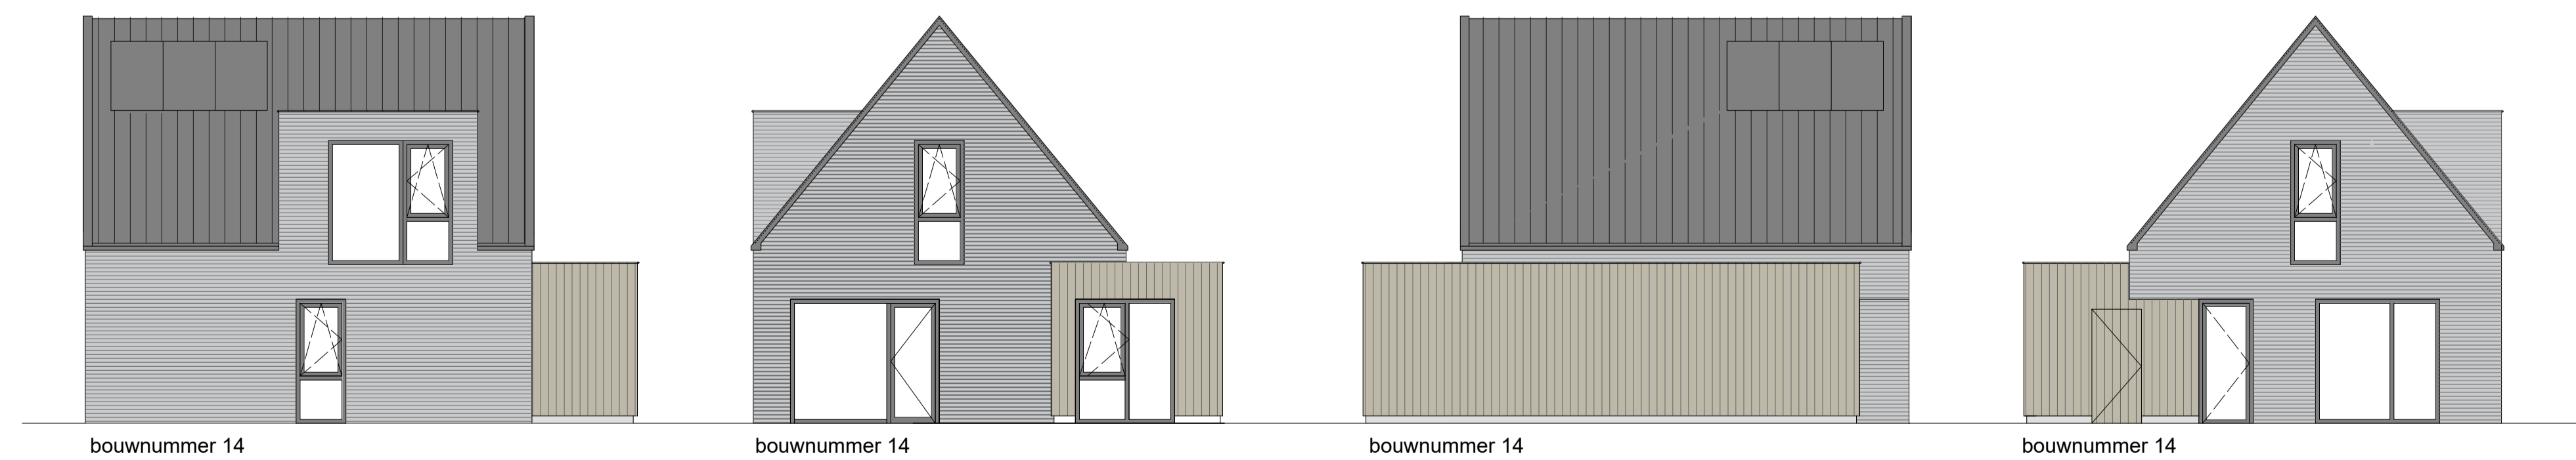


**zijgevel rechts**  
 Schaal 1:100

**achtergevel**  
 Schaal 1:100

**zijgevel links**  
 Schaal 1:100

**voorgevel**  
 Schaal 1:100

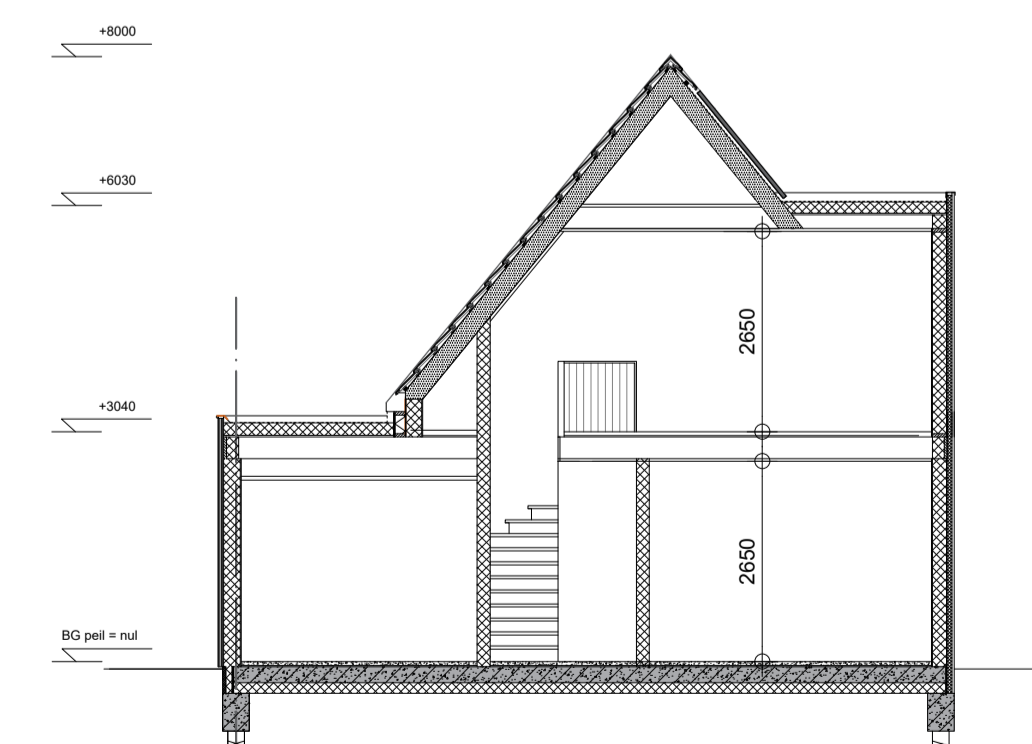

**doorsnede A**  
 Schaal 1:100

**RENUOOI**

- H.S.B. casco met steenstrip bekleding gevel
  - H.S.B. casco met houten bekleding gevel
  - Begane grond systeem vloer
  - Binnenwanden
  - Kunststof kozijn, voorzien van HR+++ (triple glas)
  - Plafondlichtpunt
  - Wandlichtpunt
  - Wandlichtpunt, buiten op ca. 2300 +
  - Enkele wandcontactdoos
  - Dubbele wandcontactdoos
  - Loze leiding
  - CO2 sensor mv
  - Standen schakelaar mechanische ventilatie
  - Thermostaat
  - Handdoek radiator badkamer
  - Enkelpolige schakelaar
  - Wisselschakelaar
  - Schel deurbel
  - Drukknop deurbel
  - Aansluitpunt wasmachine
  - Aansluitpunt droger
  - Roommelder, aangesloten op het elektranet
  - Meterkast
  - hemelwater afvoer
- Inhouding elektra volgens minimaal NEN 1010
- basis aansluitpunten keuken conform technische omschrijving
  - elektriciteit verder uit te werken door installateur / wezen van de bewoners
  - elektra technische installatie niet aangegeven op deze tekening
  - alle maatvoering betreft raambouw maatvoering en is niet geschikt voor opdrachten door koper(s) aan derden (bijvoorbeeld de krukinrichting)
  - alle maatvoeringen zijn in mm (Millimeters)
  - plafonds en wanden voorzien van ventilatie ventilatie aantal en positie nader te bepalen

<b>Laurens</b> <b>Sint Laurens</b>	
fase	Verkooptekening kavel 14
onderwerp	Situatie, plattegronden, doornrede en gewelaanzichten type A3spb vrijstaand
datum wijzigingen	
aannemer	Bouwbedrijf Adriaanse
werknnummer	239000
bladnummer	VK14
schaal	datum
A1+ 1:1000   1:100   1:50	04-11-2024
WTS architecten Bellarypark 9 4381 CG Vliasingen	

