



begane grond
 bouwnummer 5, type A4
 Schaal 1:50

begane grond
 bouwnummer 6, type A4spb
 Schaal 1:50

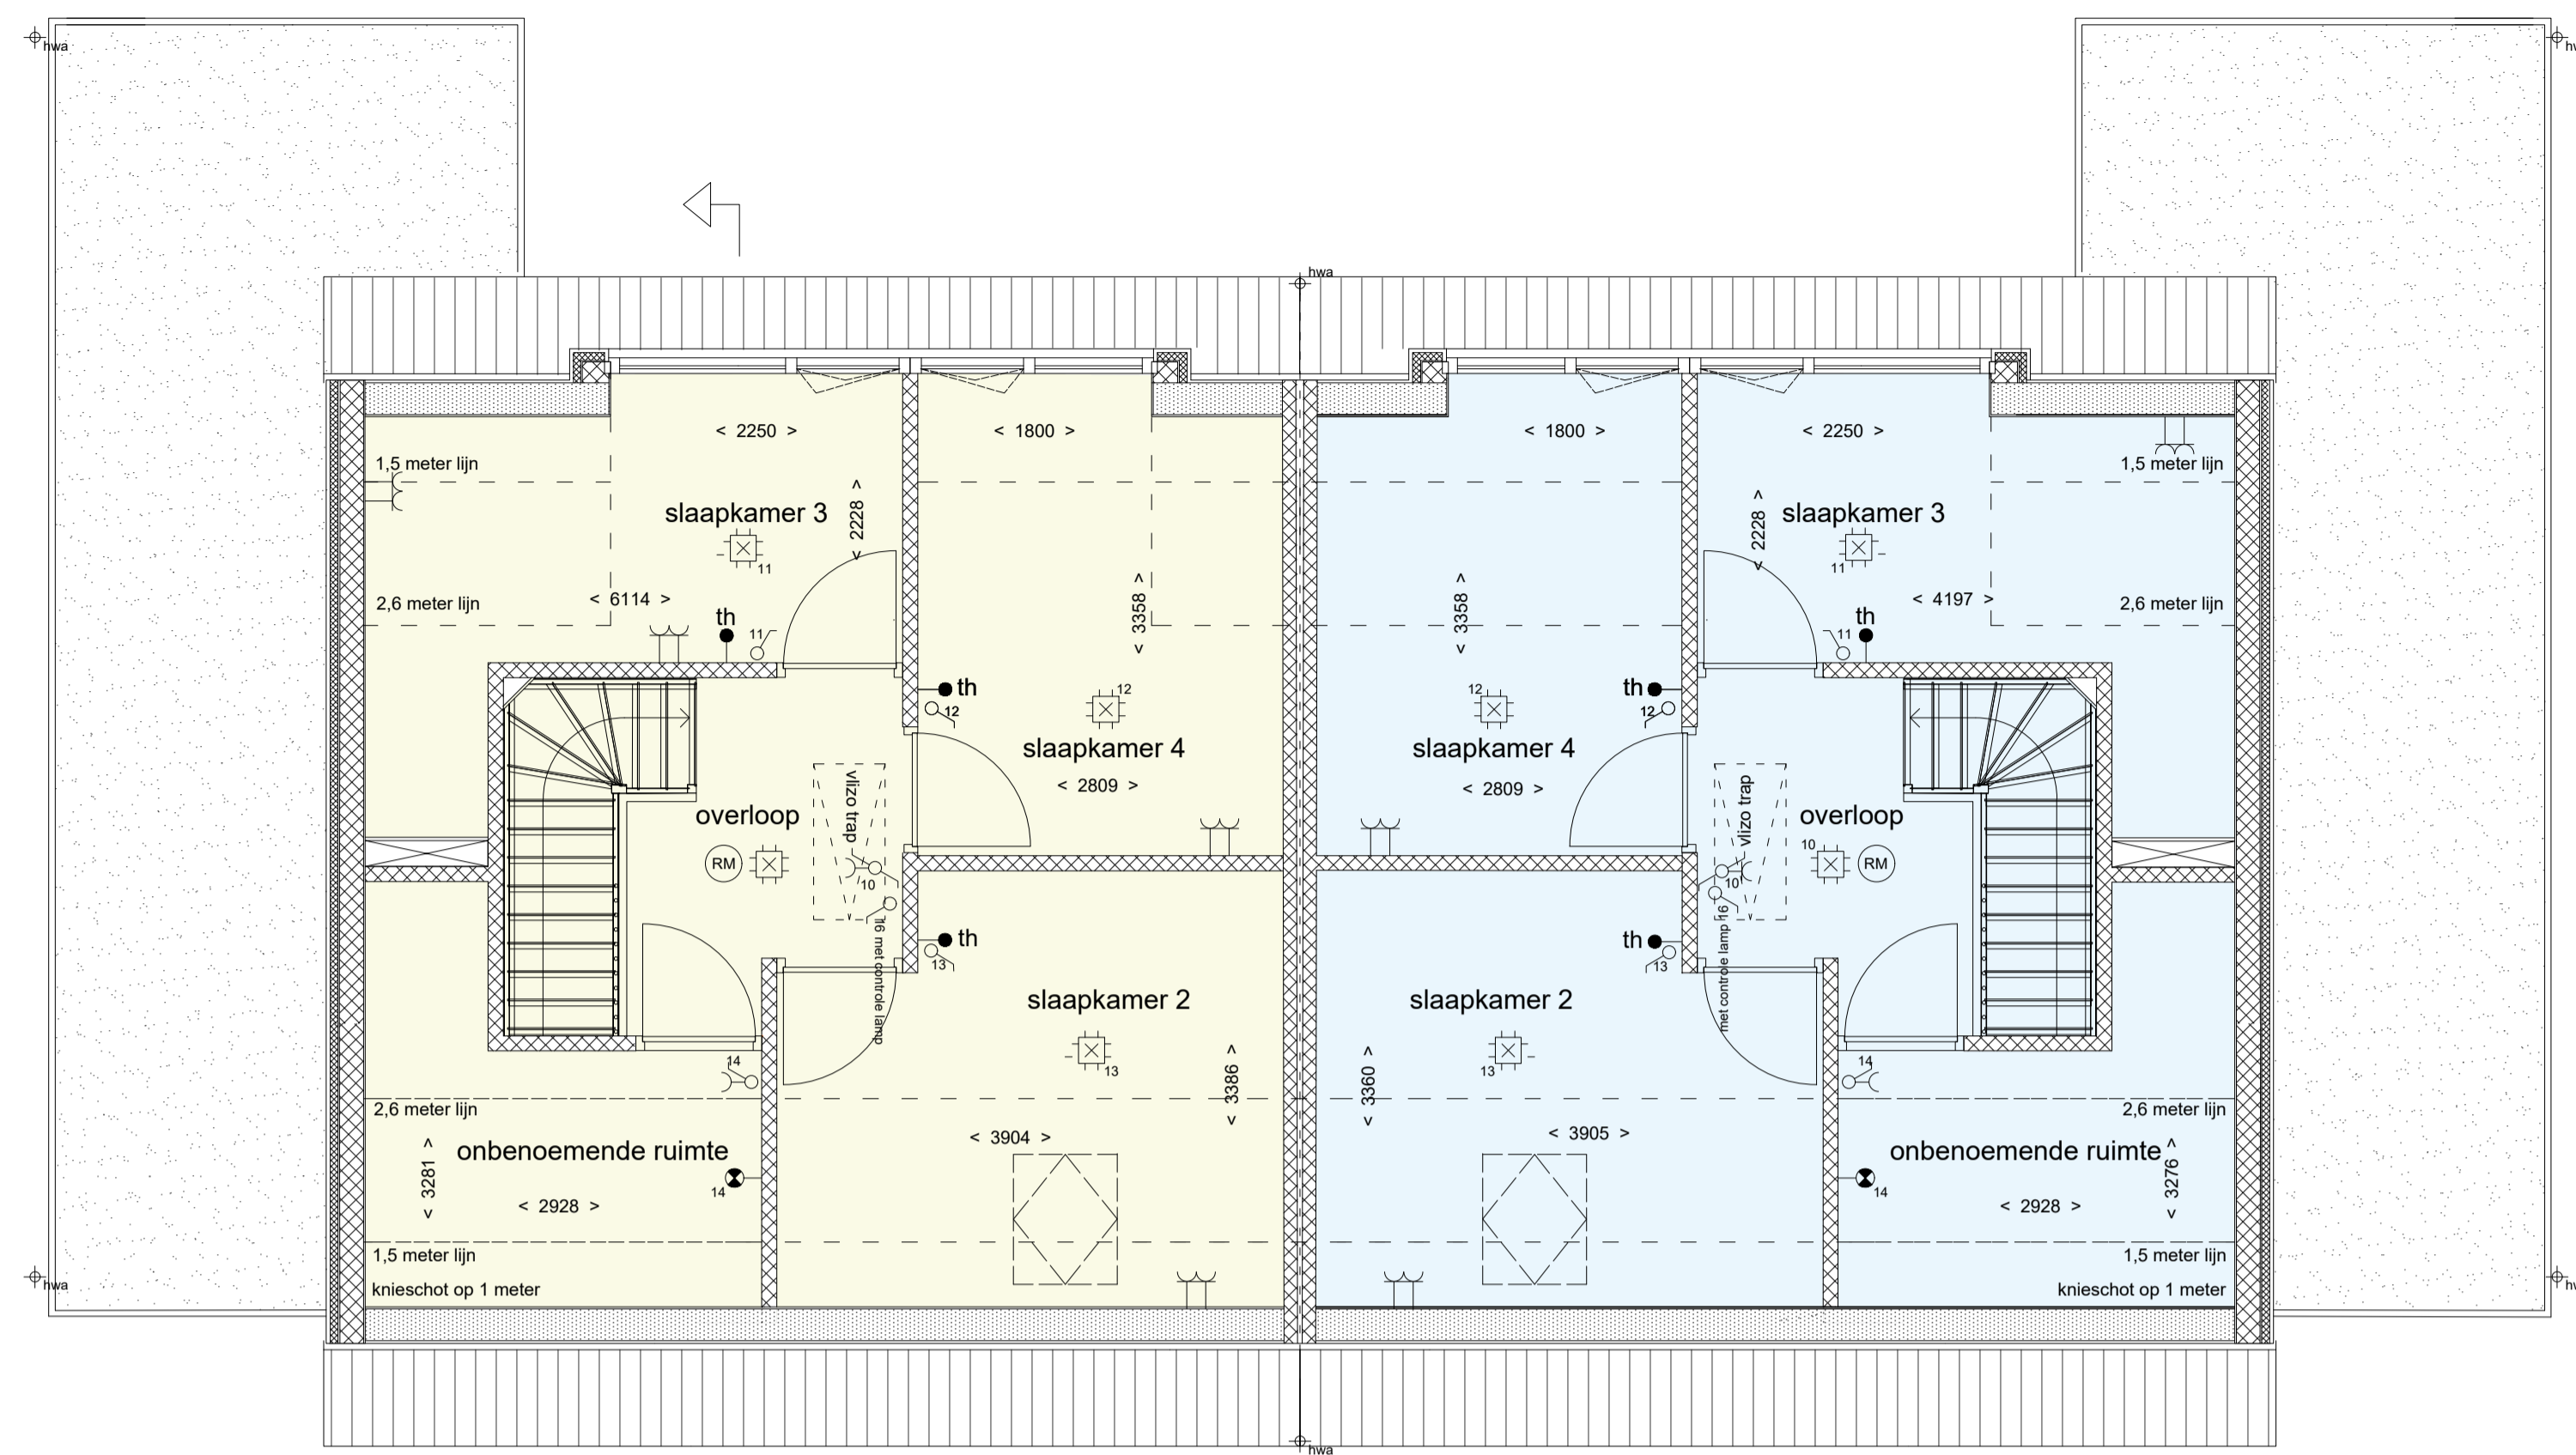


verdieping
 bouwnummer 5, type A4
 Schaal 1:50

verdieping
 bouwnummer 6, type A4spb
 Schaal 1:50

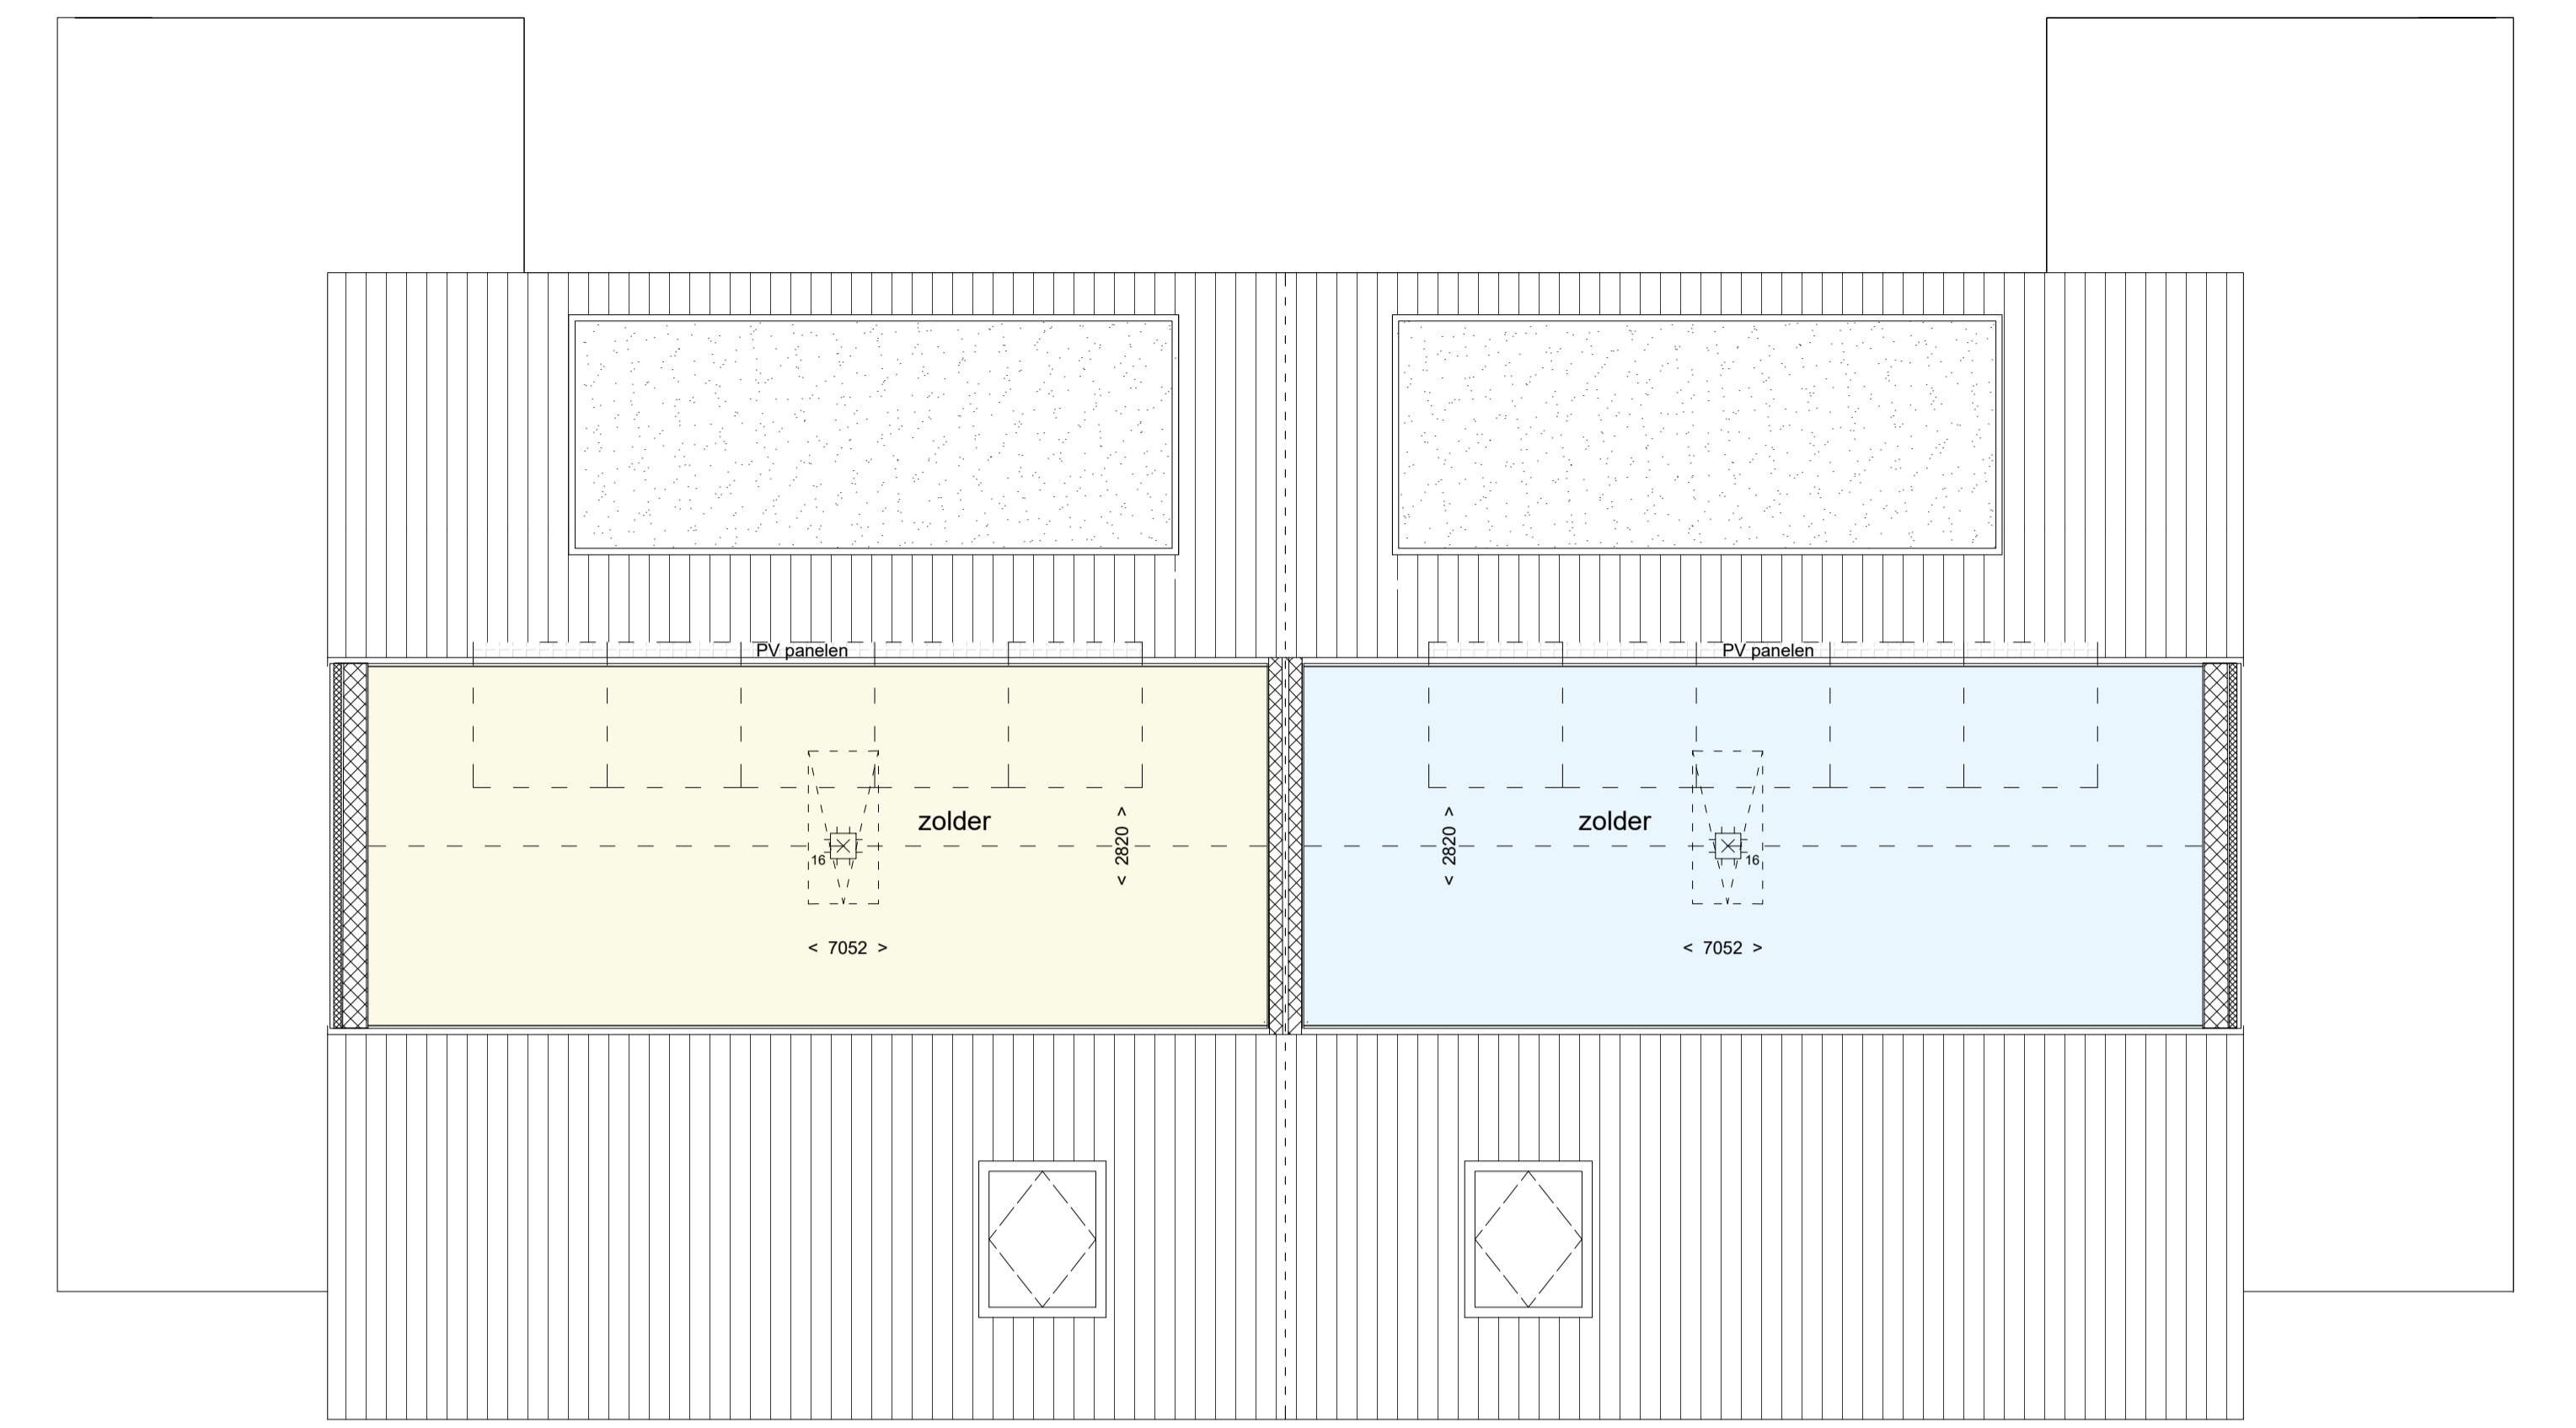


zolder
 bouwnummer 5, type A4
 Schaal 1:50

zolder
 bouwnummer 6, type A4spb
 Schaal 1:50

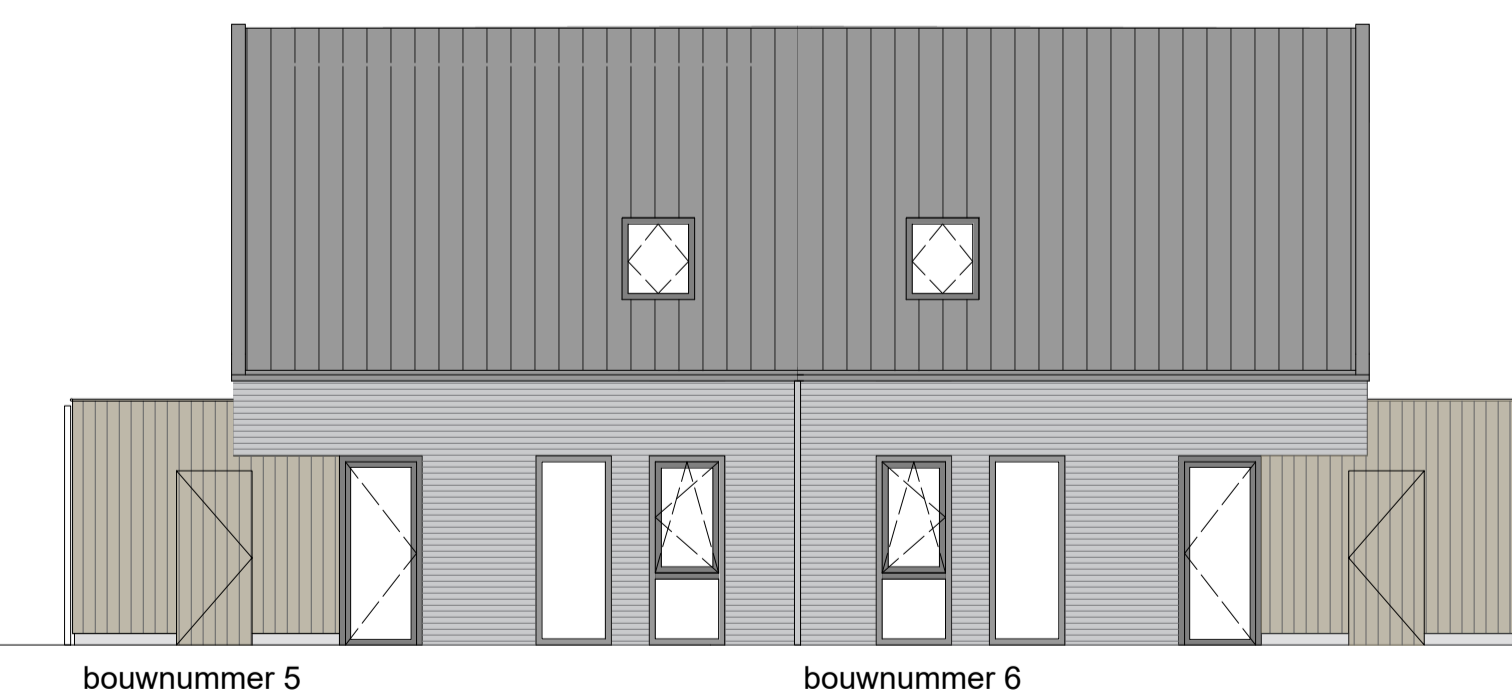


voorgevel
 Schaal 1:100

bouwnummer 6

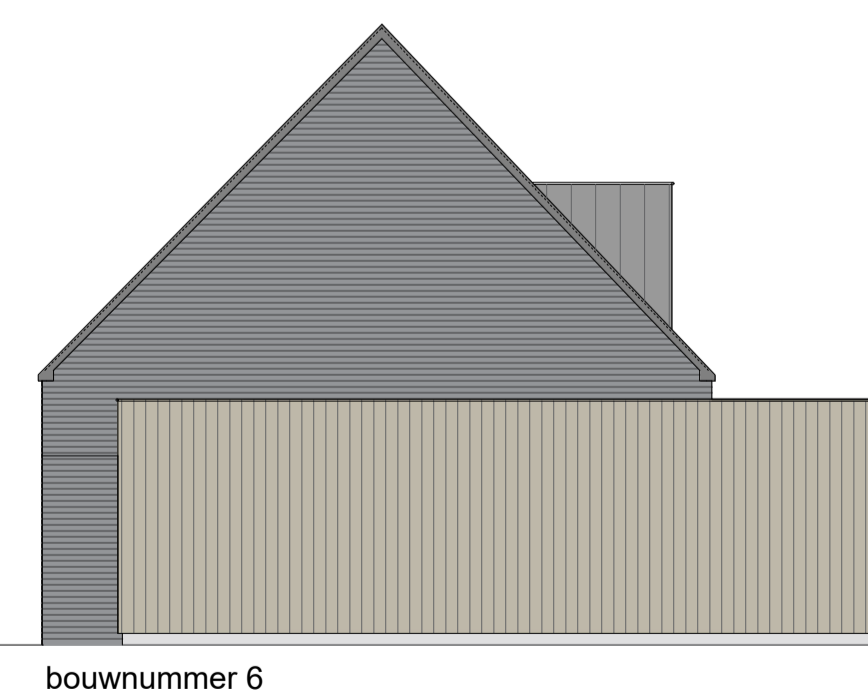

zijgevel links
 Schaal 1:100


bouwnummer 6

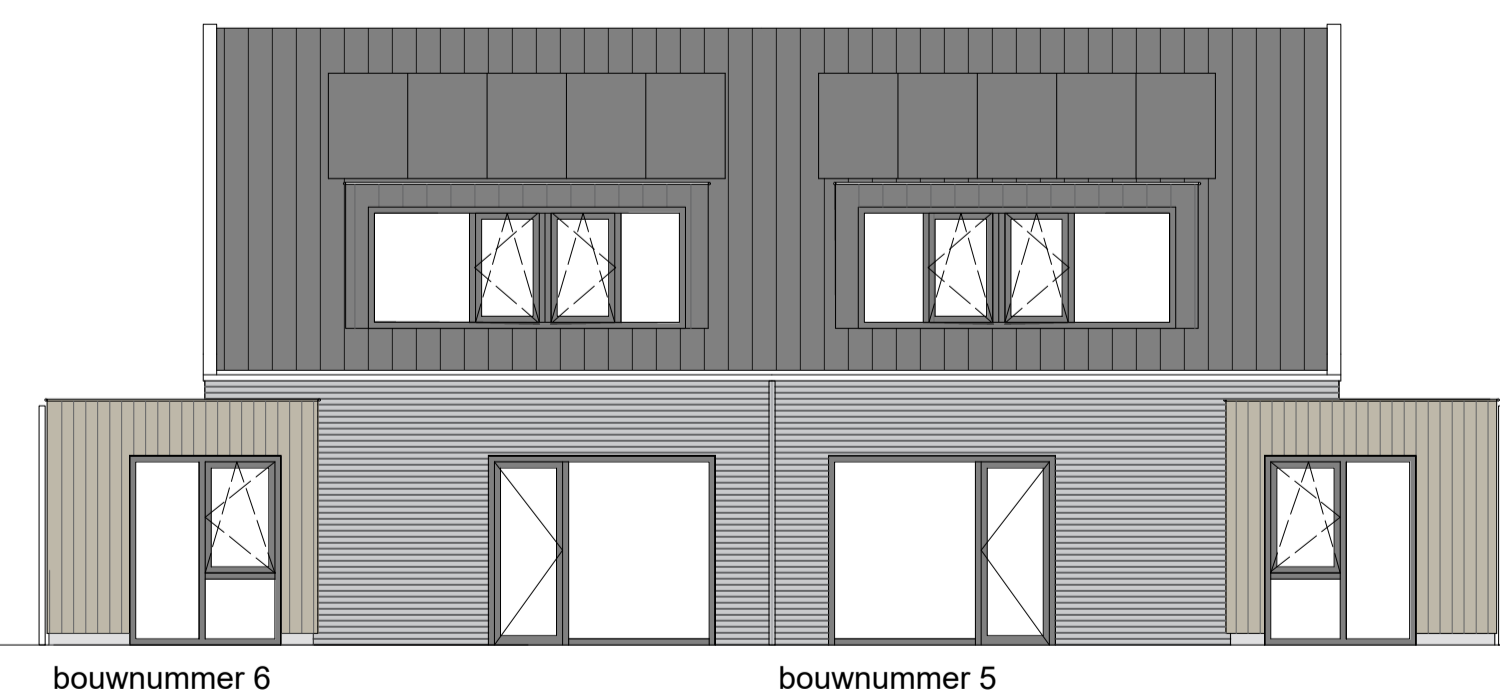

achtergevel
 Schaal 1:100


bouwnummer 6

bouwnummer 5

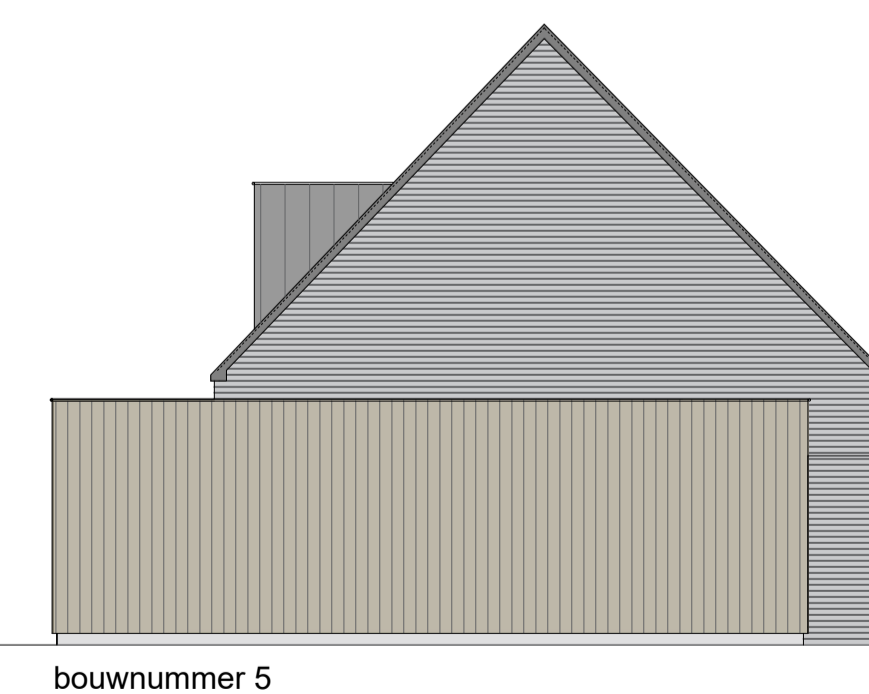

zijgevel links
 Schaal 1:100

bouwnummer 5

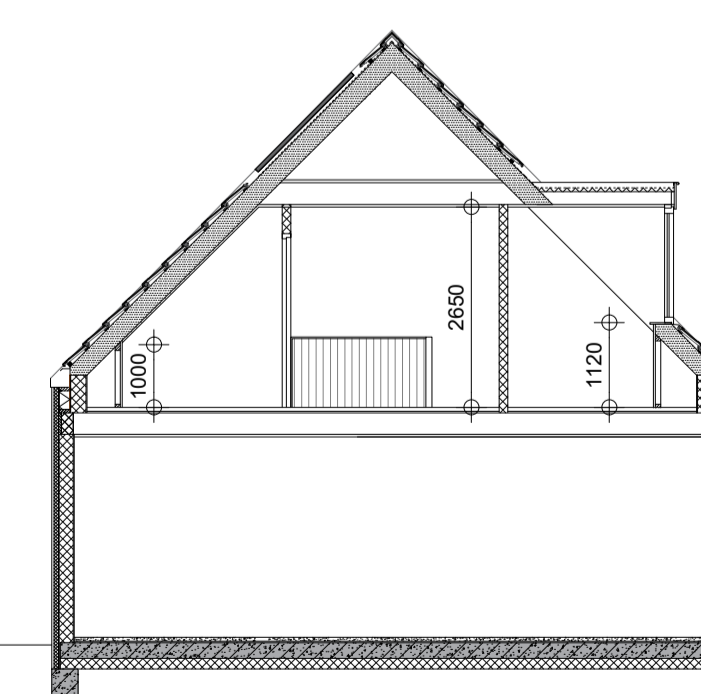

doorsnede A
 Schaal 1:100



situatie
 Schaal 1:1000

RENOVOOI

- H.S.B. casco met steenstrip bekleding gevel
 - H.S.B. casco met houten bekleding gevel
 - Begane grond systeem vloer
 - Binnenwanden
 - Kunststof kozijn, voorzien van HR+++ (triple glas)
 - Plafondlichtpunt
 - Wandlichtpunt
 - Wandlichtpunt, buiten op ca. 2300 +
 - Enkele wandcontactdoos
 - Dubbele wandcontactdoos
 - Loze leiding
 - CO2 sensor mv
 - Standen schakelaar mechanische ventilatie
 - Thermostaat
 - Handdoek radiator badkamer
 - Enkelpolige schakelaar
 - Wisselschakelaar
 - Schel deurbel
 - Drukknop deurbel
 - Aansluitpunt wasmachine
 - Aansluitpunt droger
 - Rookmelder, aangesloten op het elektranet
 - Meterkast
 - hemelwater afvoer
- basis aansluitpunten keukens conforme technische omschrijving
 elektriciteit verder uit te werken door installateur / wettelijk van de bewoners
 andere technische installaties vast aansluiten op deze tekening
 alle maatvoering betreft ruwbouw maatvoering en is niet geschikt voor opdrachten door koper(s) aan derden
 (opgevoerd en tekeningenrichting)
 alle maatvoeringen zijn in mm (NEN1010)
 perloos en wanden voorzien van ventilatie verdiepen aantal en posities nader te bepalen

project	Laurens Sint Laurens		
fase	Verkooptekening kavel 5 & 6		
onderwerp	Situatie, plattegronden, doorsnede en gevelsontwerpen Type A4 / A4 spb		
datum wijzigingen			
ontwerper	Bouwbureau Adviesmao		
werknummer	23000	bladnummer	VK03
schaal	A1+ 1:1000 1:500 1:50	datum	13-02-2025
WTS architecten Bellamyplein 9 4381 CG Vlaarngen			