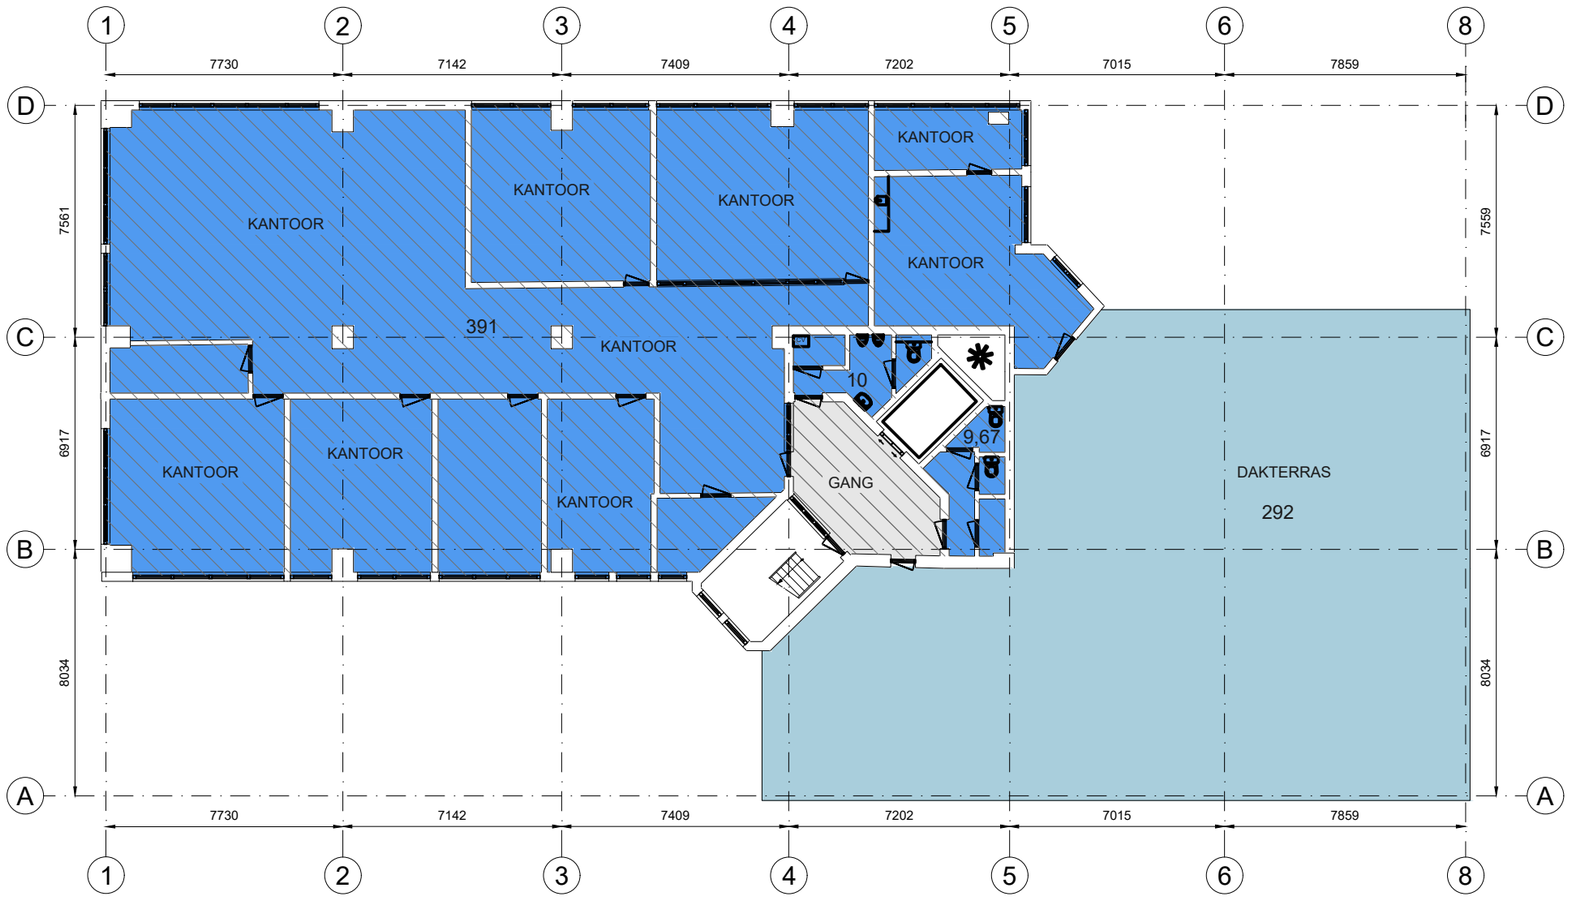


Kantoor
VVO 411 m2

Bedrijfsruimte
VVO 0,00 m2

Verkeersruimte
VVO 19,1 m2

Toilet,- facilitaire,- techniekruimte
VVO 0,00 m2

Hoogte tot spant

Hoogte tot plafond

Bruistensingel 600, 5232 AJ, 's-Hertogenbosch

Vierde verdieping

Schaal 1:200

0 2 4 6 8 10 m

Tekening type A : gebouw op locatie gecontroleerd

Aan de plattegronden kunnen geen rechten worden ontleend.© www.zibber.nl