








Detail C

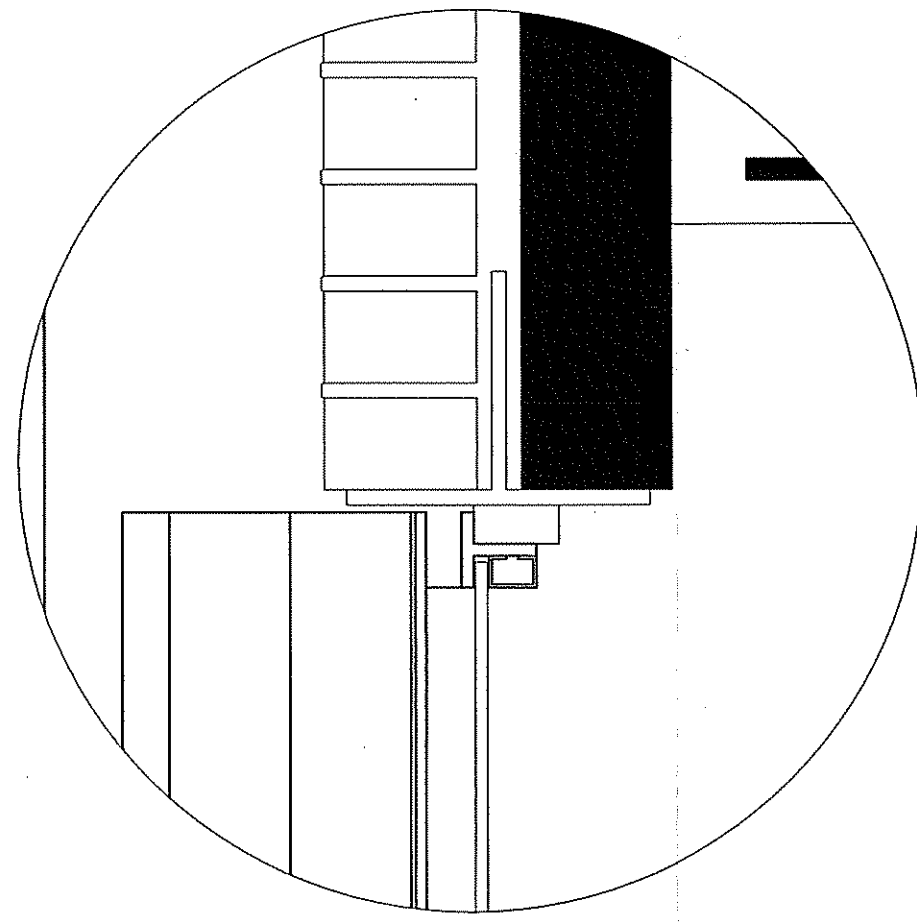

Detail B

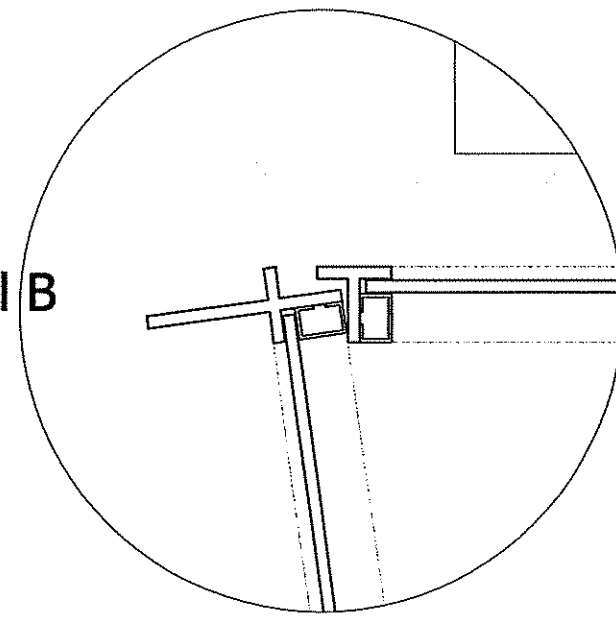

Detail A

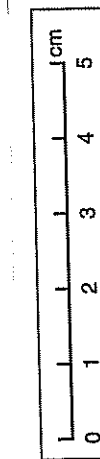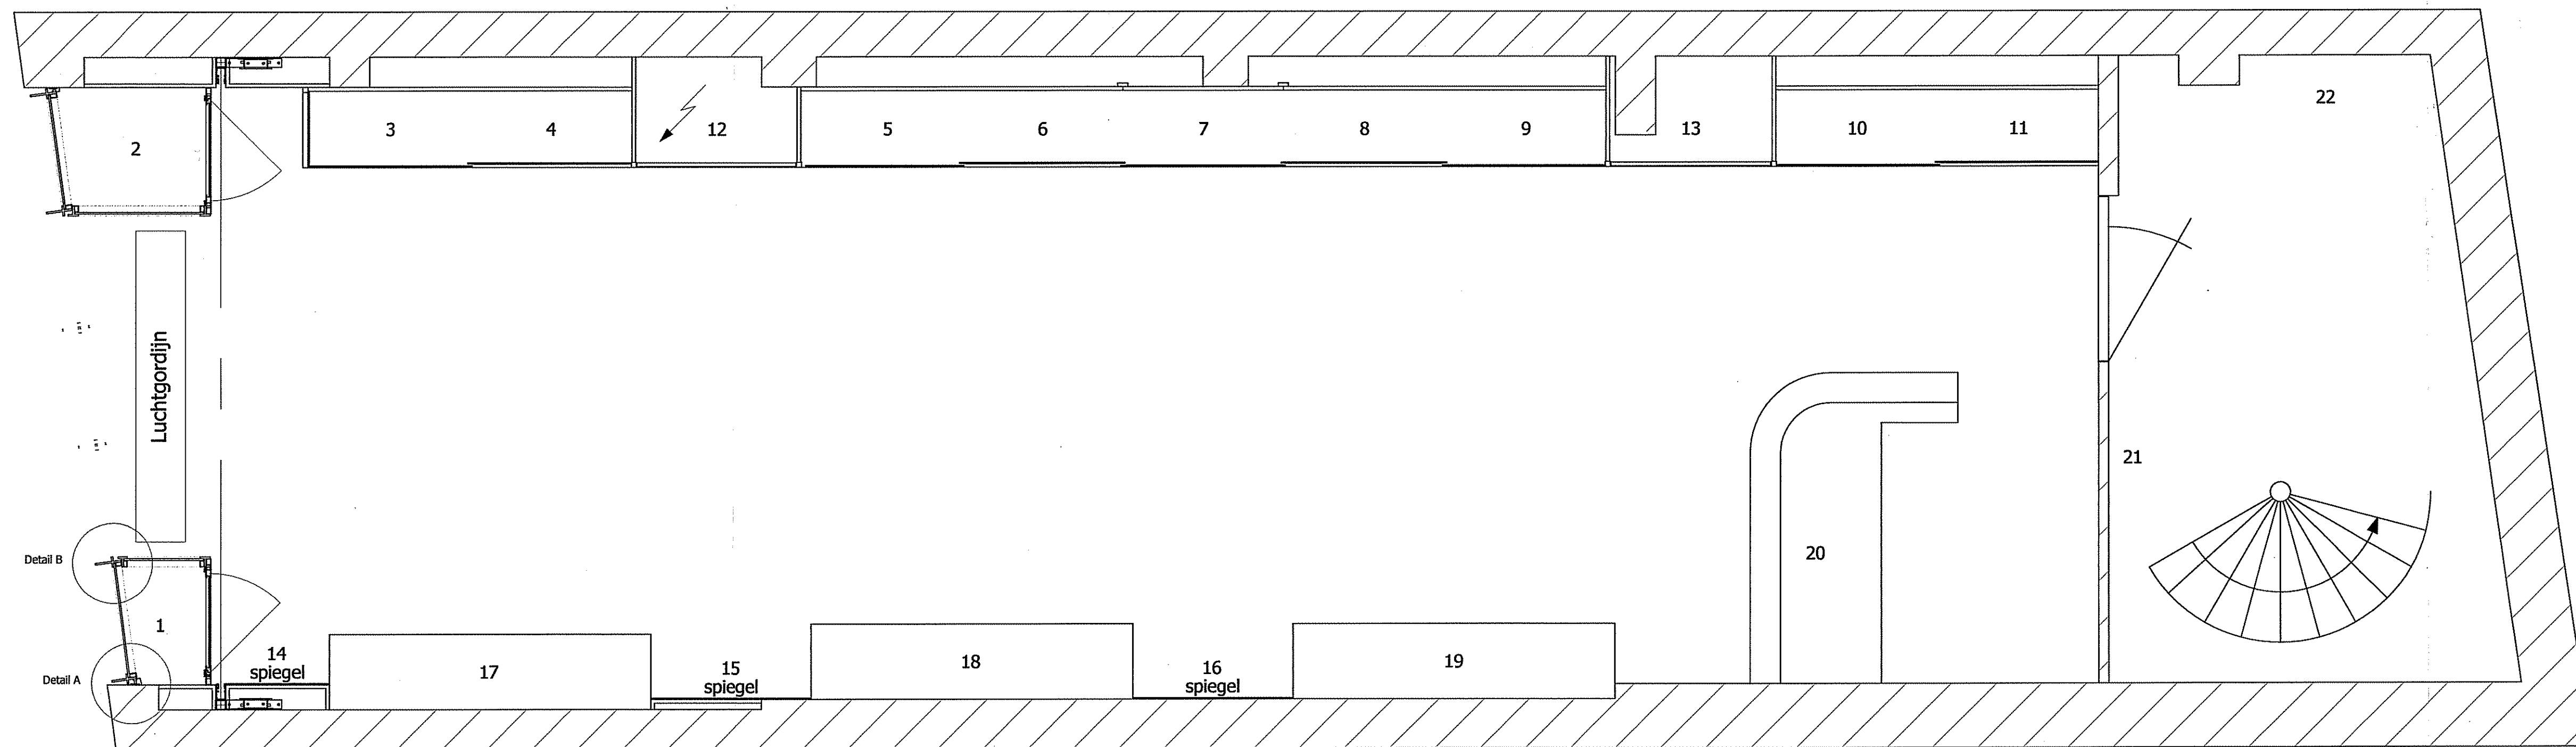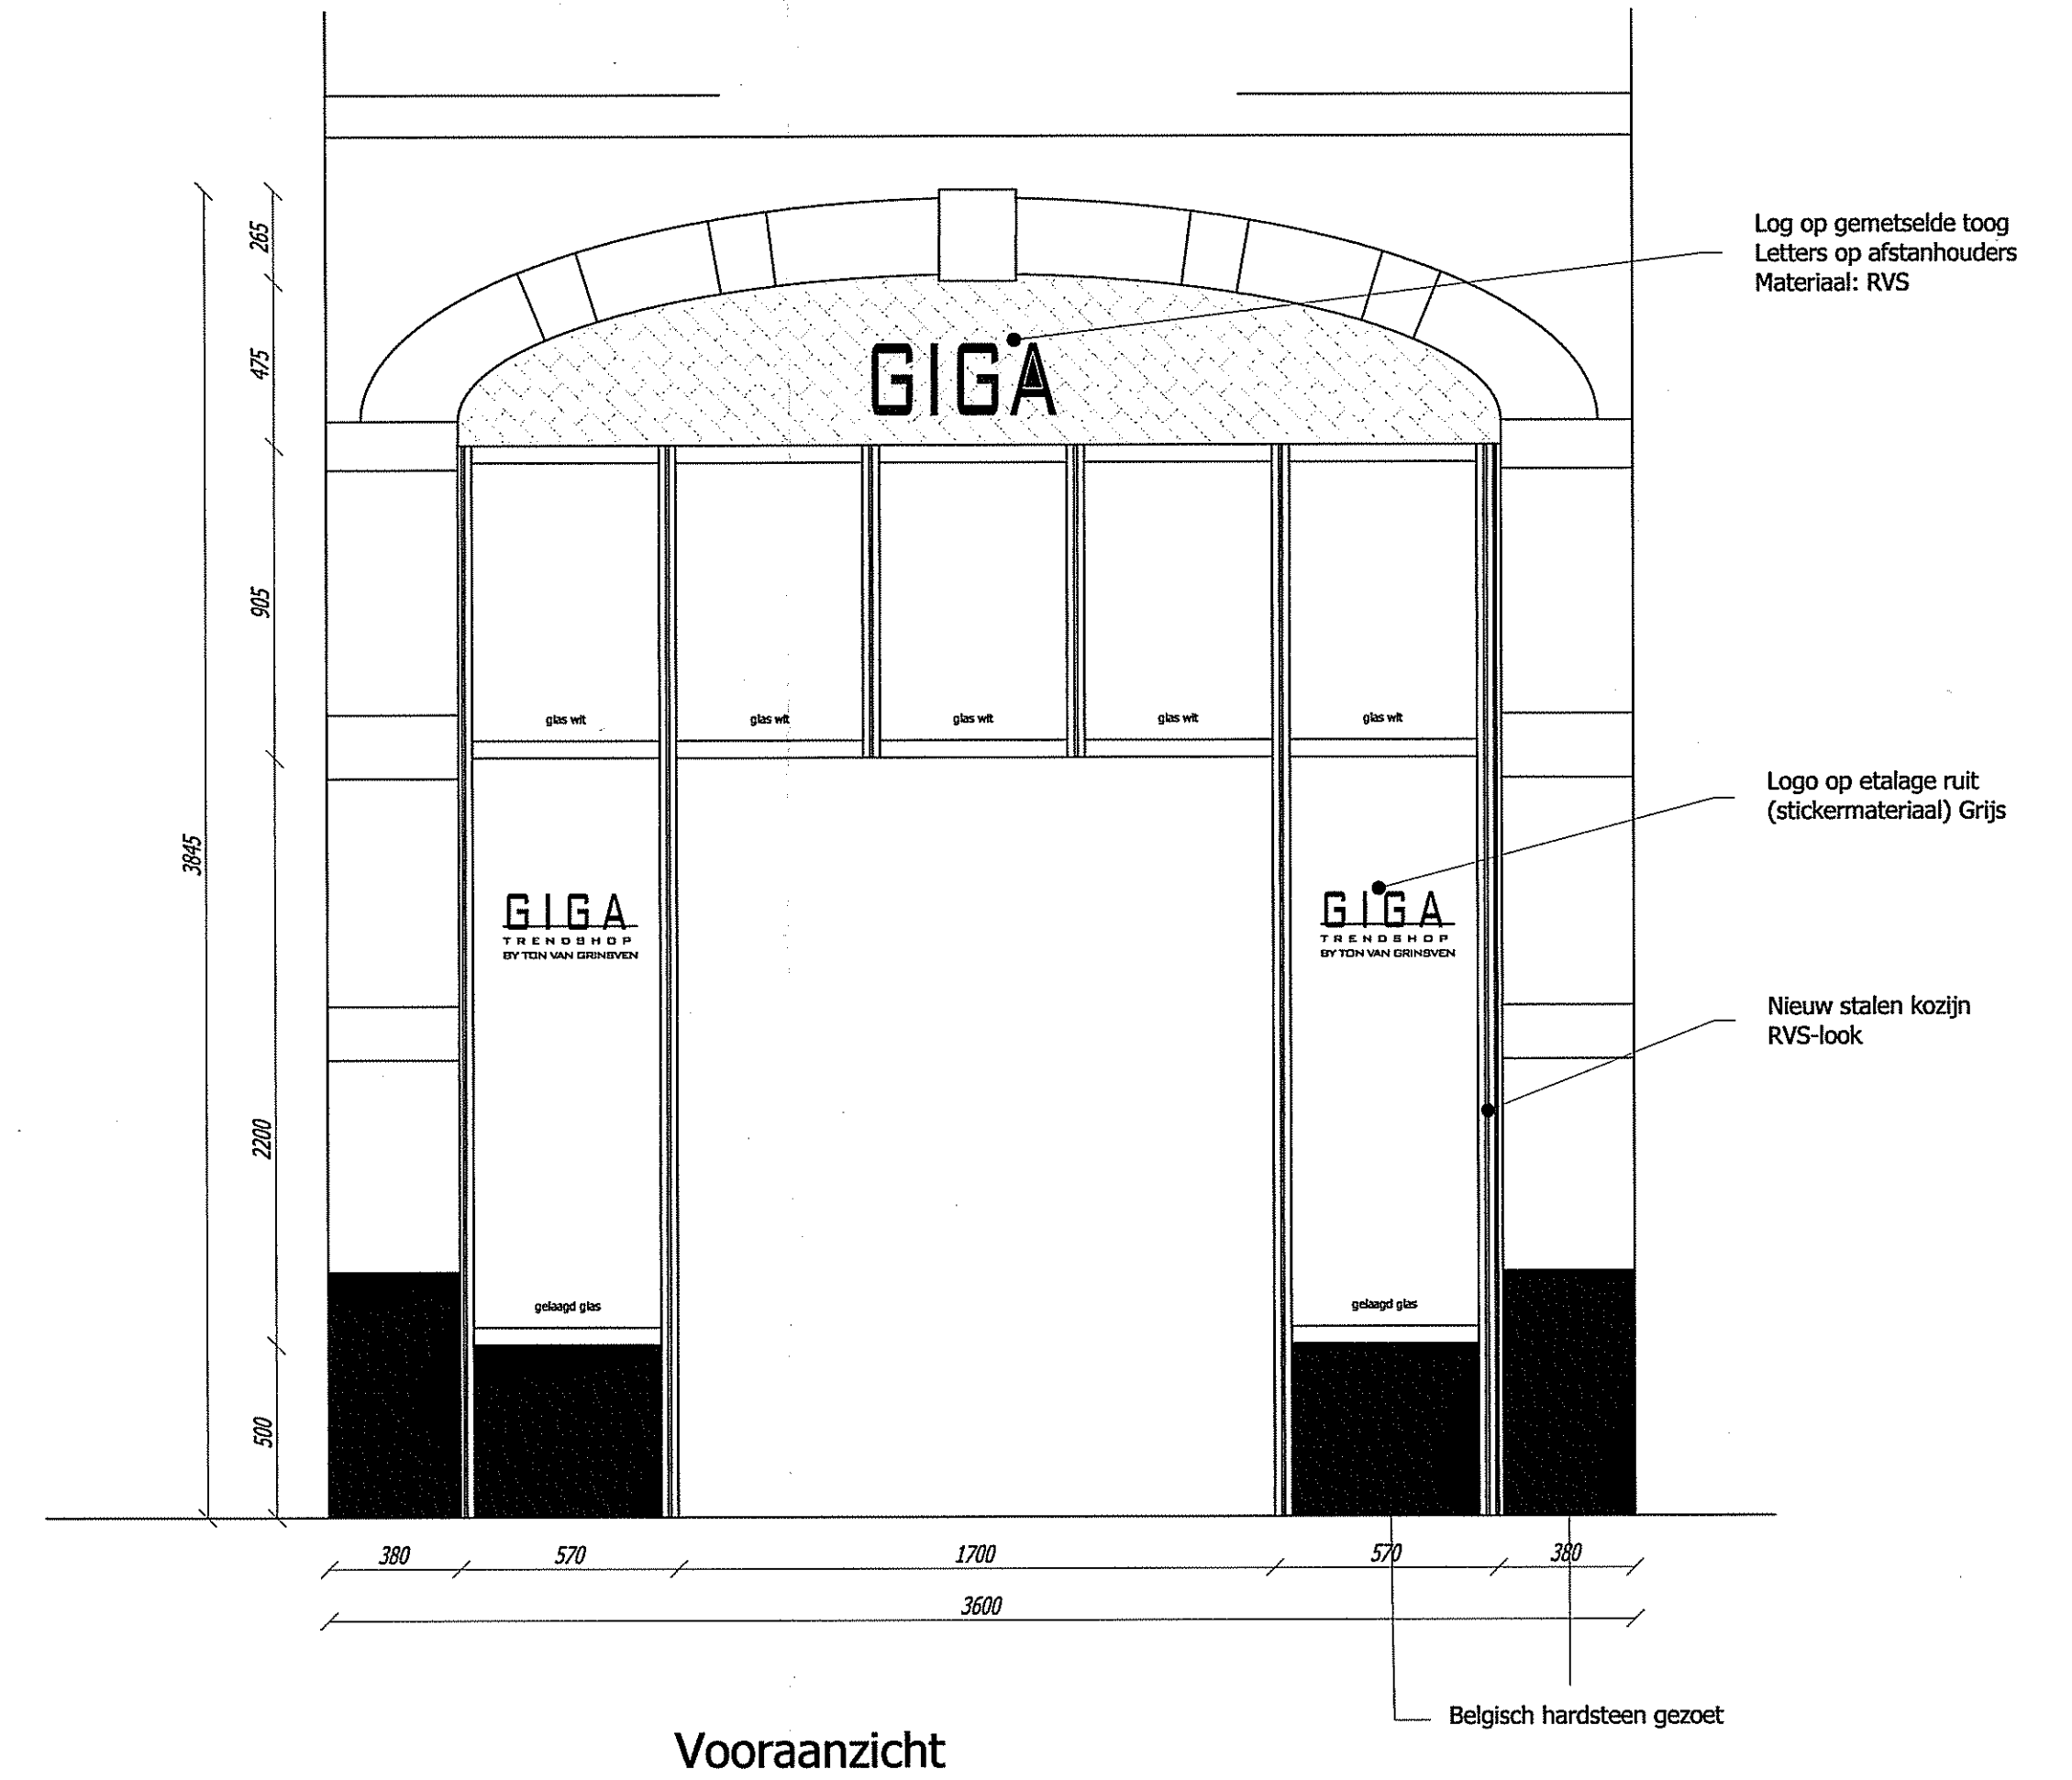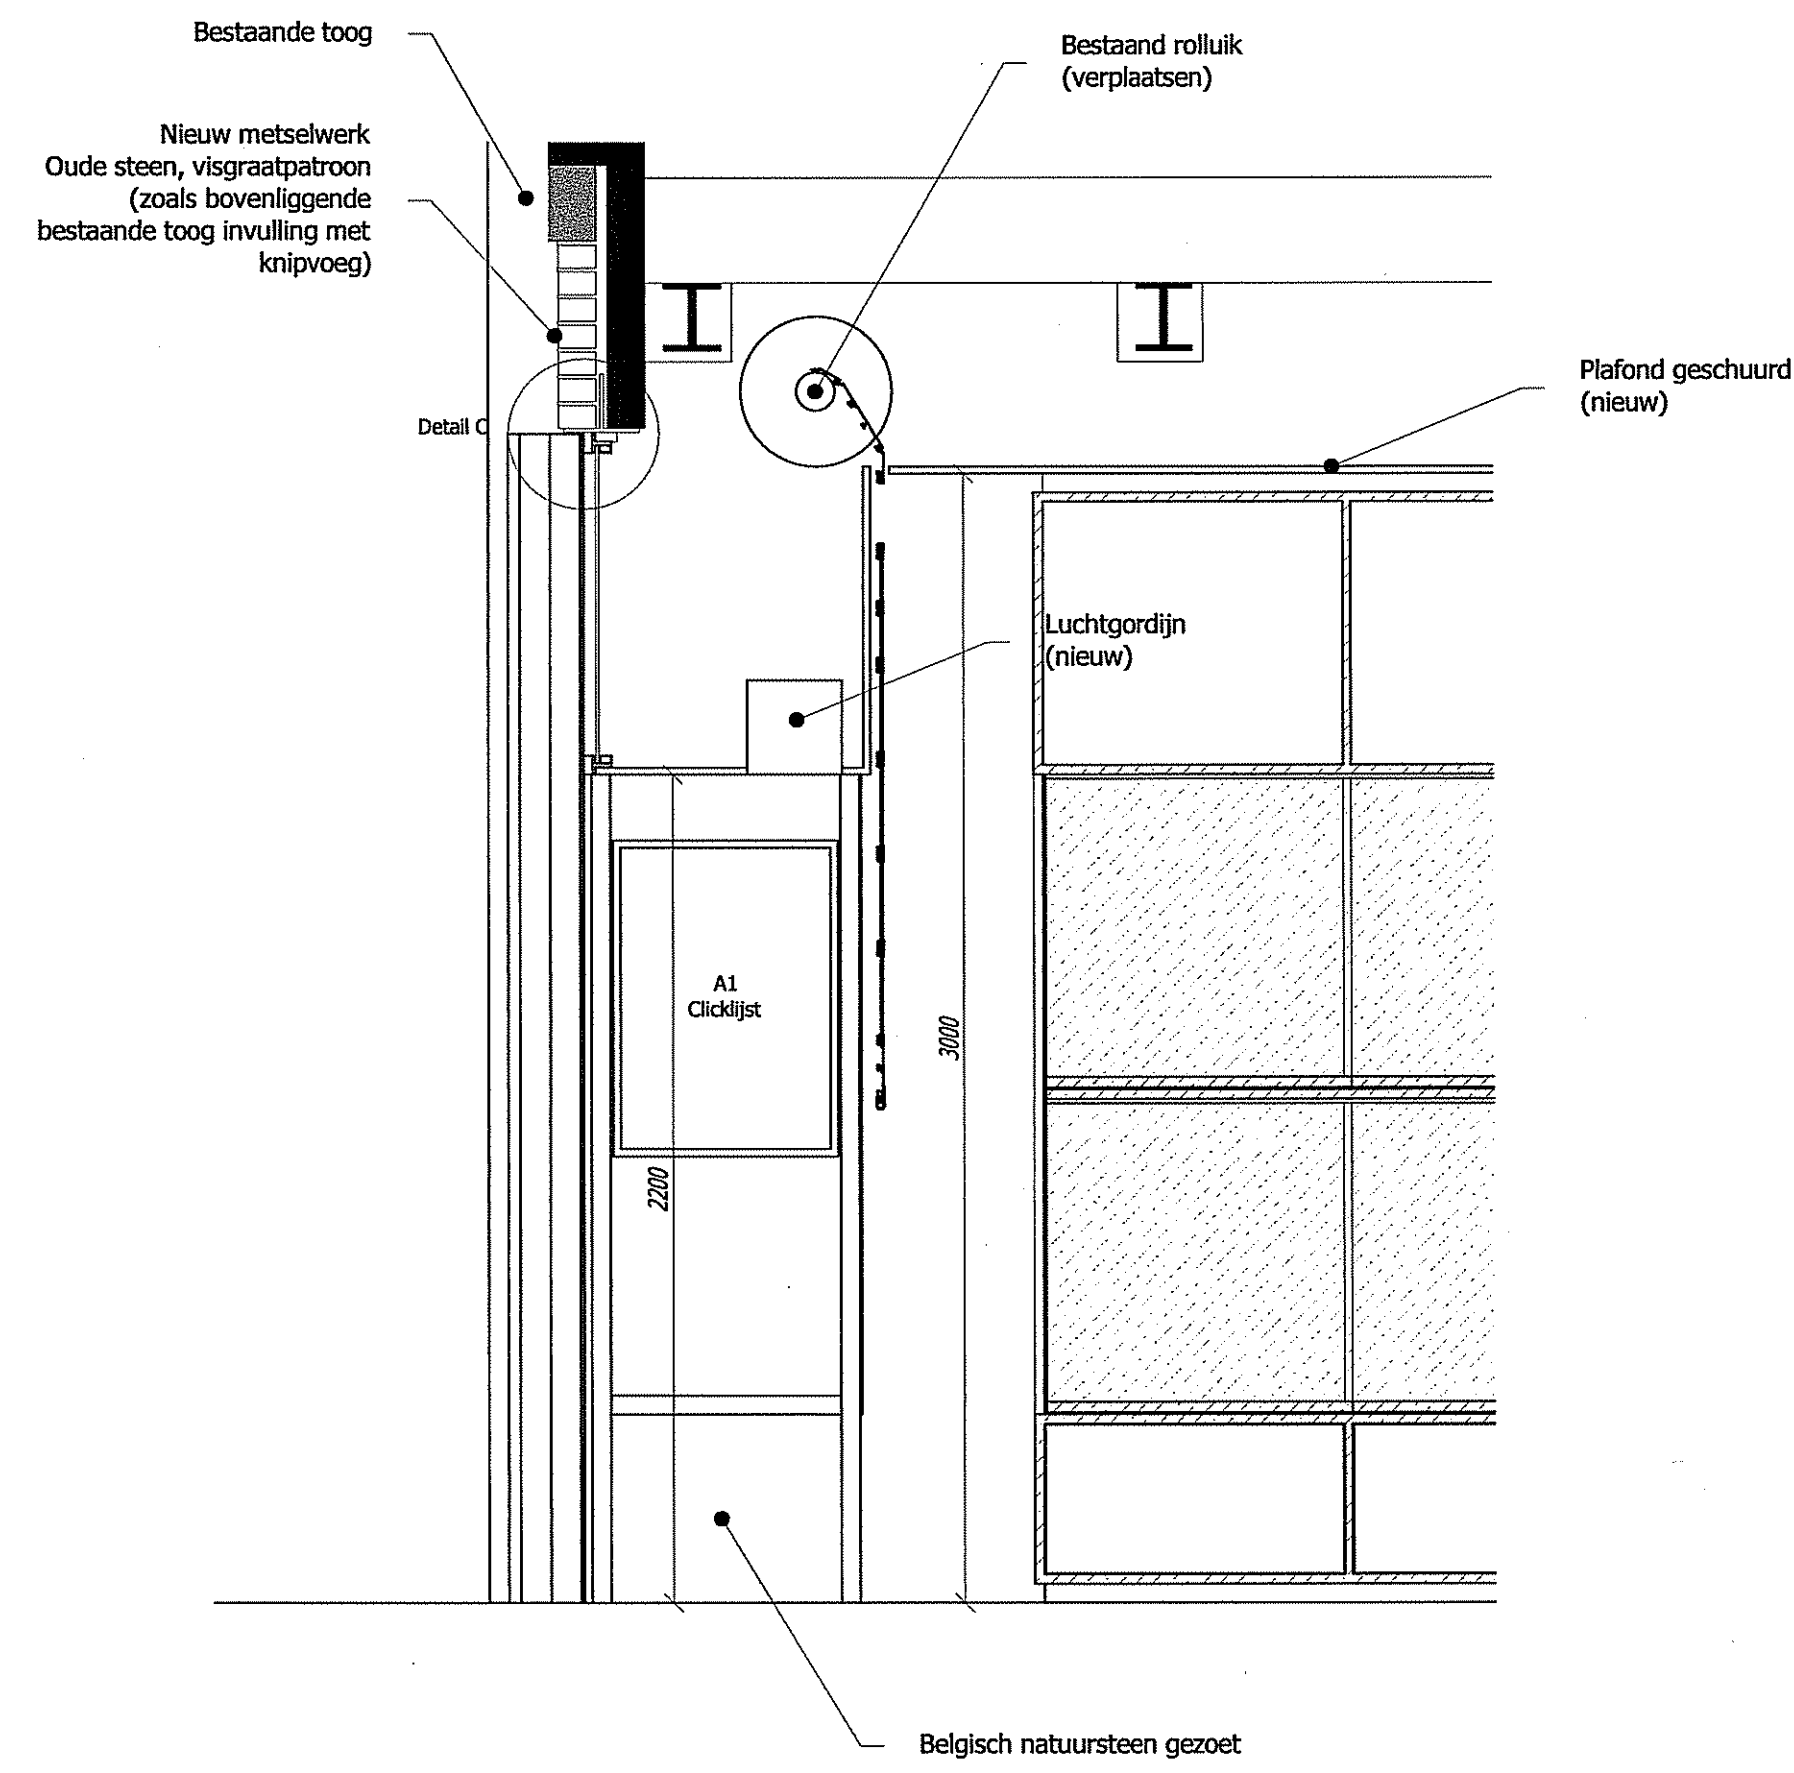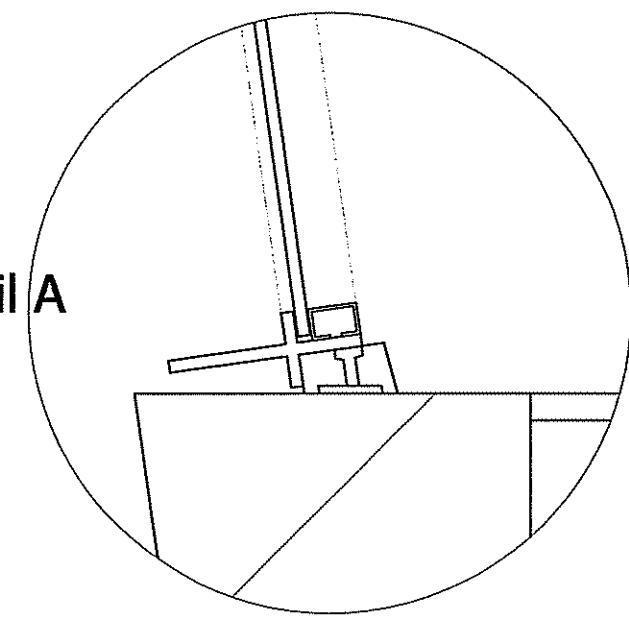

BESTEMD VOOR  
BUITENDIENST

AFFELING BOUWEN  
21 SEP 2004  
SO/B  
Bouwverord. 0405100  
22/9/2004

Projectnummer: Ad04-270  
Opdrachtgever: dhr. T. van Grinsven  
Hooge Steenweg 30  
S'-Hertogenbosch


Nieuwe Situatie Voorgevel  
Details, Doorsnede, Plattegrond

Schaal: 1:20 / 1:5  
Datum: 17-08-04  
Revisie: 00-00-01


Formaat: A1  
Getekend door: kpw  
Contact Persoon: J. JH

**Shopex**  
Internationale Streeklust  
Zandweg 3  
5831 GZ  
S'-Hertogenbosch  
Postbus 109  
5201 AC  
S'-Hertogenbosch  
Tel +31 (0) 494 646222  
Fax +31 (0) 494 646200  
www.shopex.nl  
mail@shopex.nl


## BESTAANDE SITUATIE

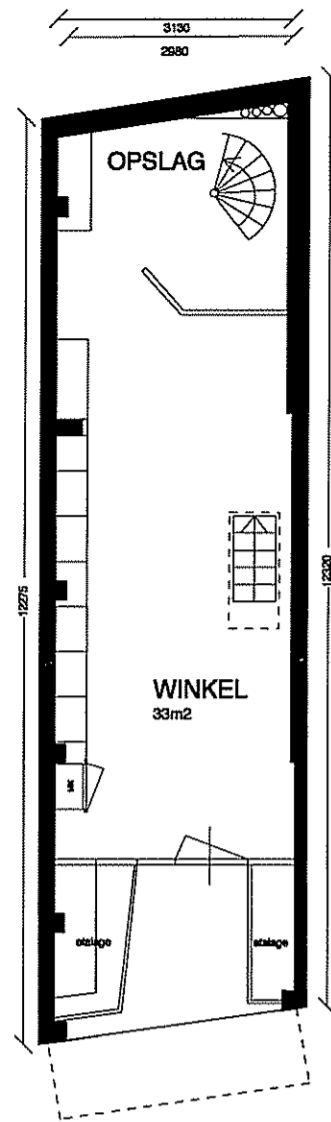


BEGANE GROND

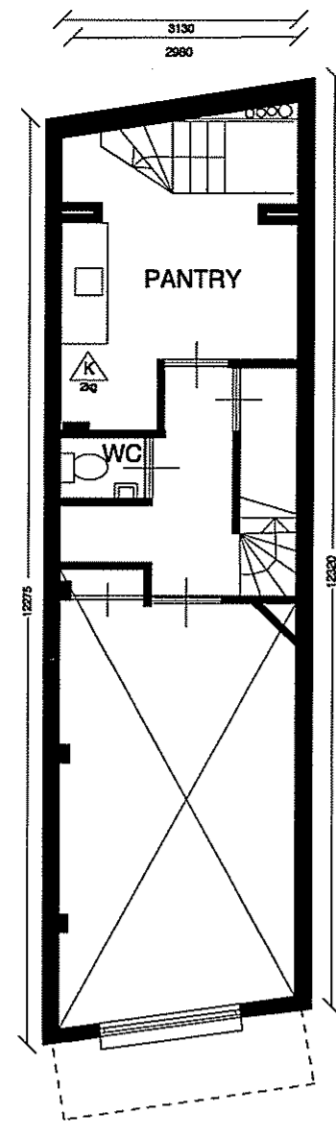

1e VERDIEPING

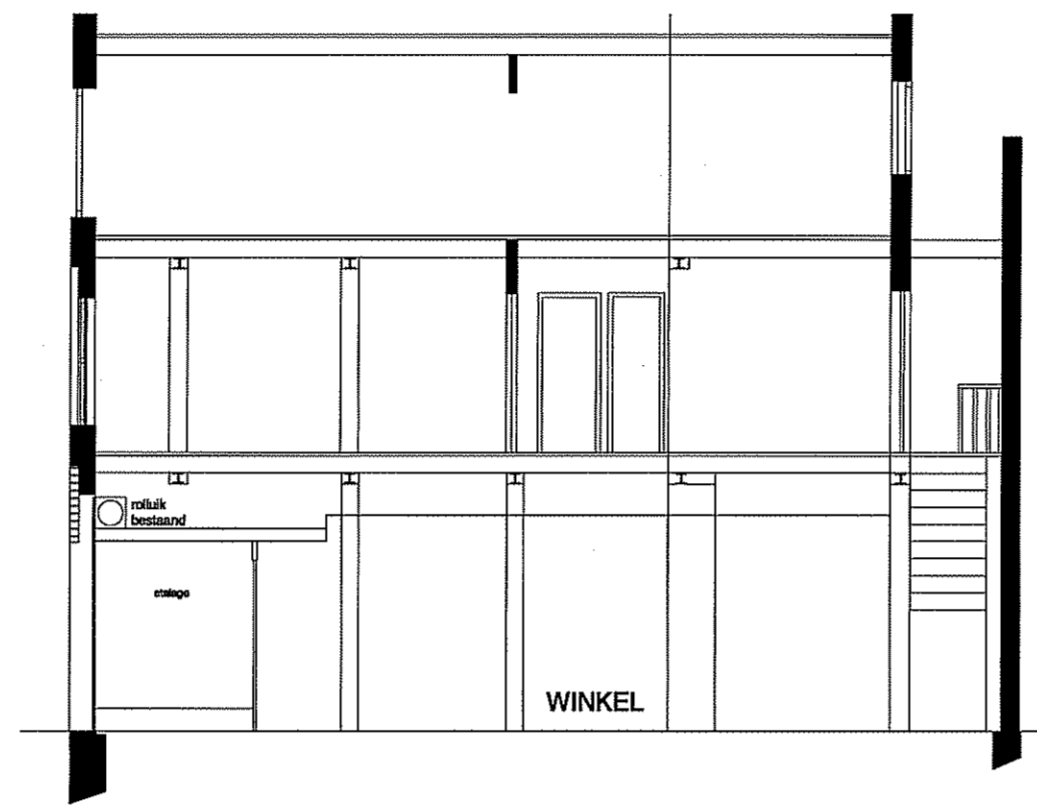

DOORSNEDE

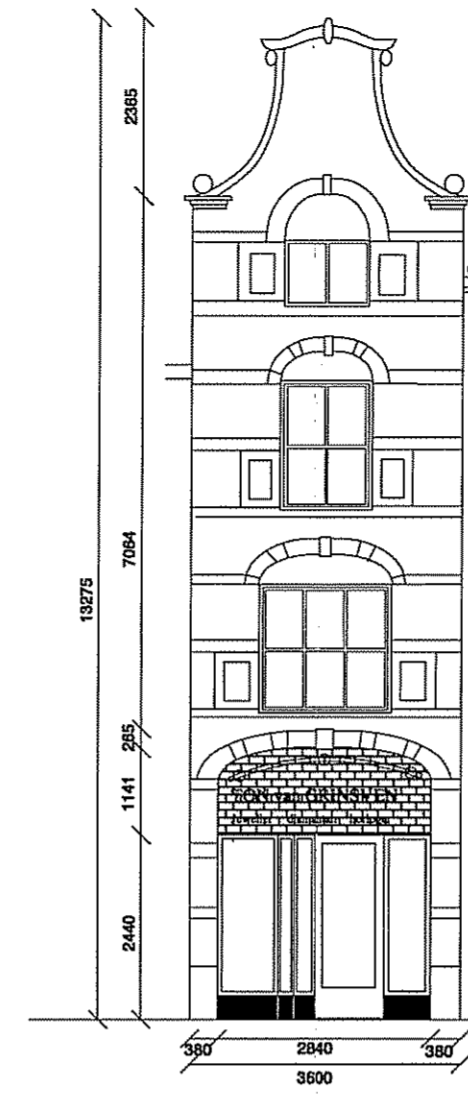

VOORAANZICHT

### RENVOOI BOUWKUNDIG


- Bestaande situatie
- Houten Constructie
- Houten wand
- Metalstudgips
- Voorzetwandgips
- Stucwerk
- Tegelwerk

### RENVOOI BRANDPREVENTIE

- Koolzuurschuimblusser Inhoud in Kg.
- Plafonds (nieuw) 30min. Brandwerend
- Vluchtweg aanduiding
- X-30 30 min. brandwerend


### RENVOOI Alarm INSTALLATIE

- Codebedienpaneel (op ca. 1600mm van vloer)
- Binnensirene (hoog op muur)
- Brandmelder (tegen plafond)
- Detectoren (op 2500mm hoog)
- Buiten-alarmpost met flitsen tegen voorgevel

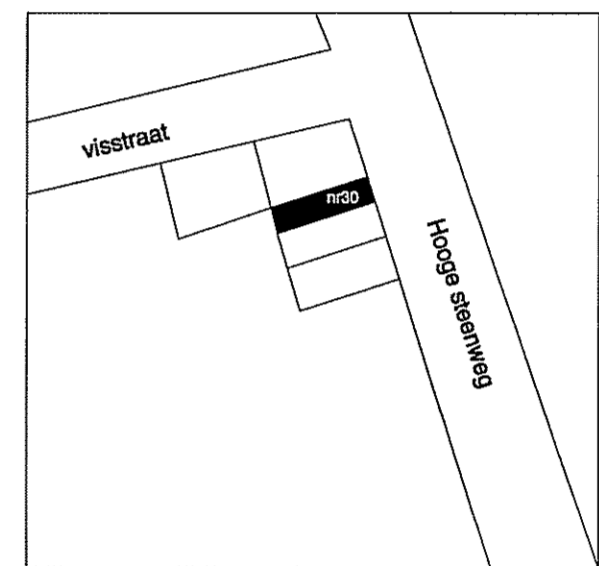

SITUATIE 1:1000


Kadastrale gemeente: S'Herlegbosch  
 Sectie: *59*  
 Perceel: *nr 618*  
 Schaal: 1:1000

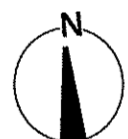

MAATVOERING IN WERK METEN !  
 MATEN IN MM

MINUUT

AFDELING BOUWEN  
 15 APR. 2004  
 SOB  
 Bouwverord. *0405180*  
*0-5 JULI 2004*

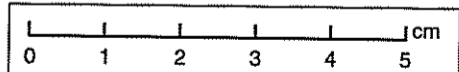


Behoort bij besluit van het hoofd van de Afdeling Bouwen van de Gemeente 's-Hertogenbosch d.d. *1-7-2004* nr. *960*


**TRAB INC. INTERIOR DESIGN**  
 Krijperstr. 152 1073 EV Amsterdam Tel 020-4714870 Fax 020-4714978 Email trabinc@wxs.nl

Oprachtgever	Ton van Grinsven		
Werk	Juweliers winkel Den Bosch		
Onderwerp	BESTAANDE & NIEUWE SITUATIE plattegrond & aanzichten		
Datum	02-03-2004	Plottab.	
Gewijzigd	18-03-2004	Filenr.	Werknummer 03.12.2
Gewijzigd	13-04-2004	Formaat	A2 42*60cm
Gewijzigd		Schaal	1:100
			Tekeningnummer <b>W.01</b>


## NIEUWE SITUATIE

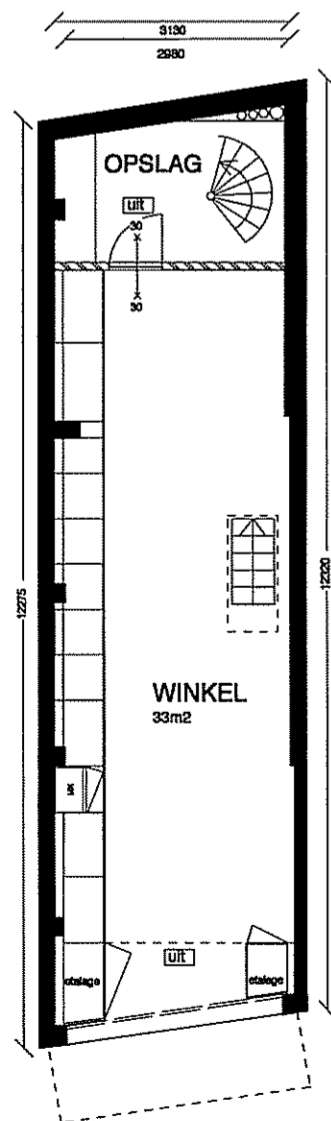


BEGANE GROND

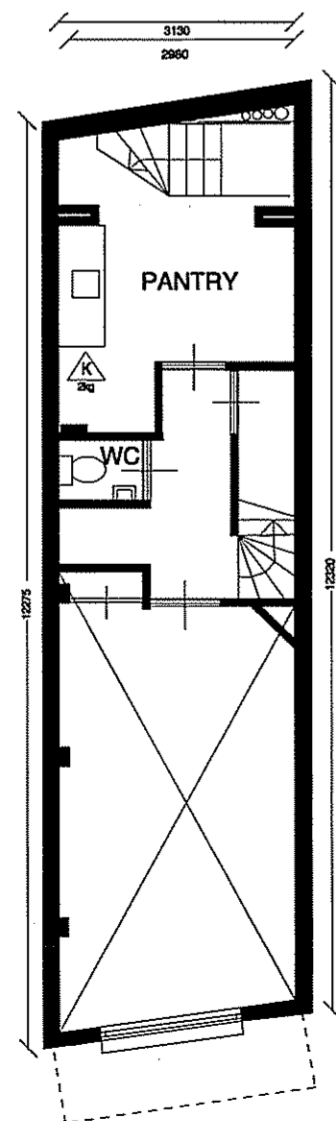





1e VERDIEPING

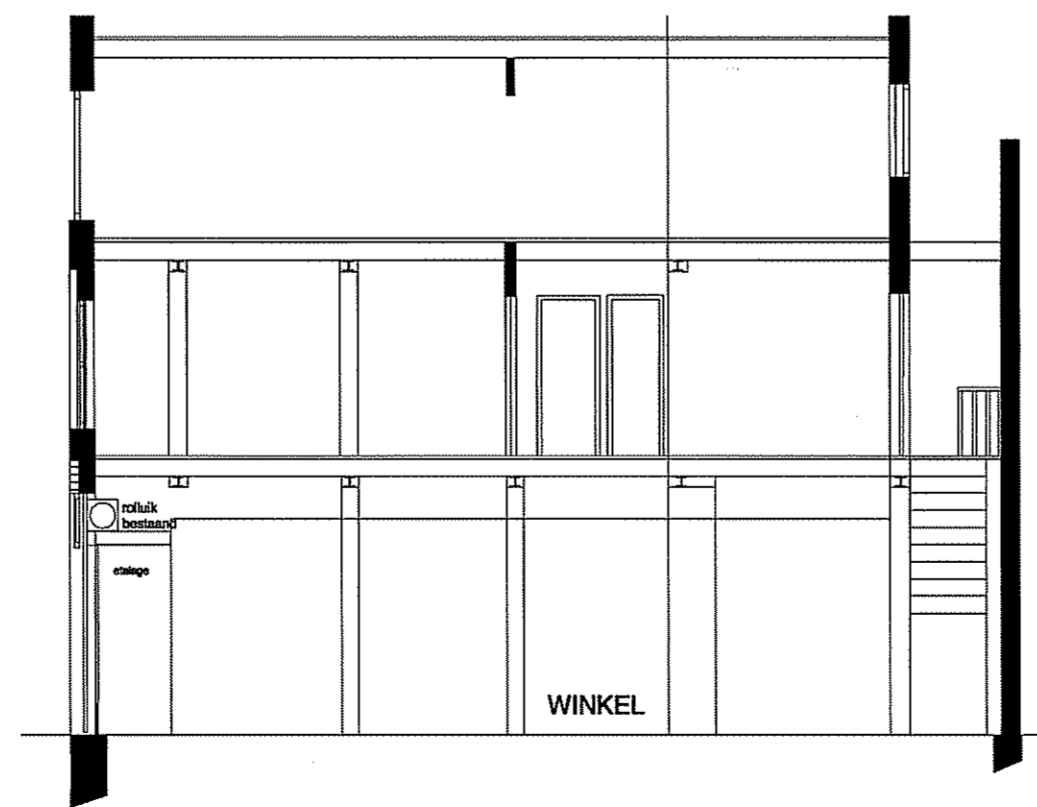

DOORSNEDE

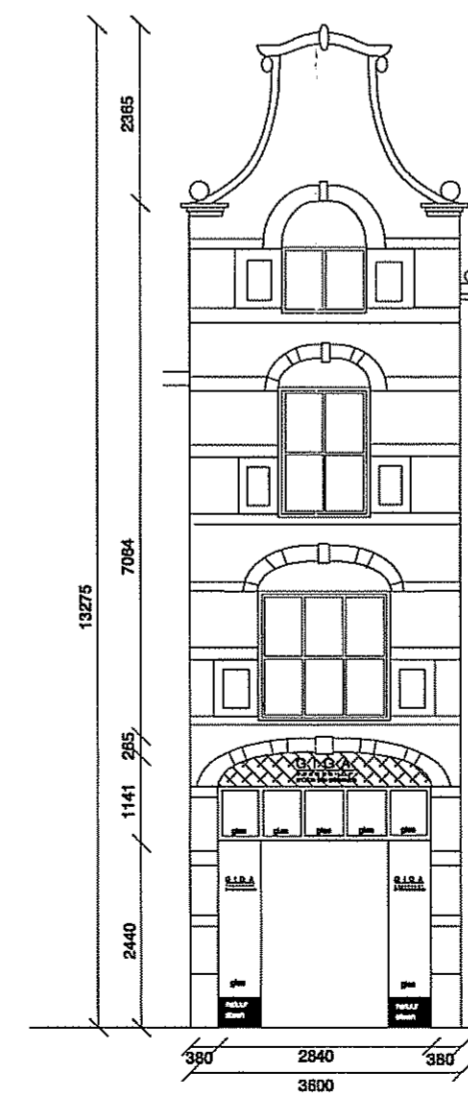

VOORAANZICHT

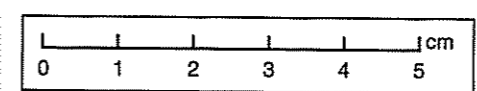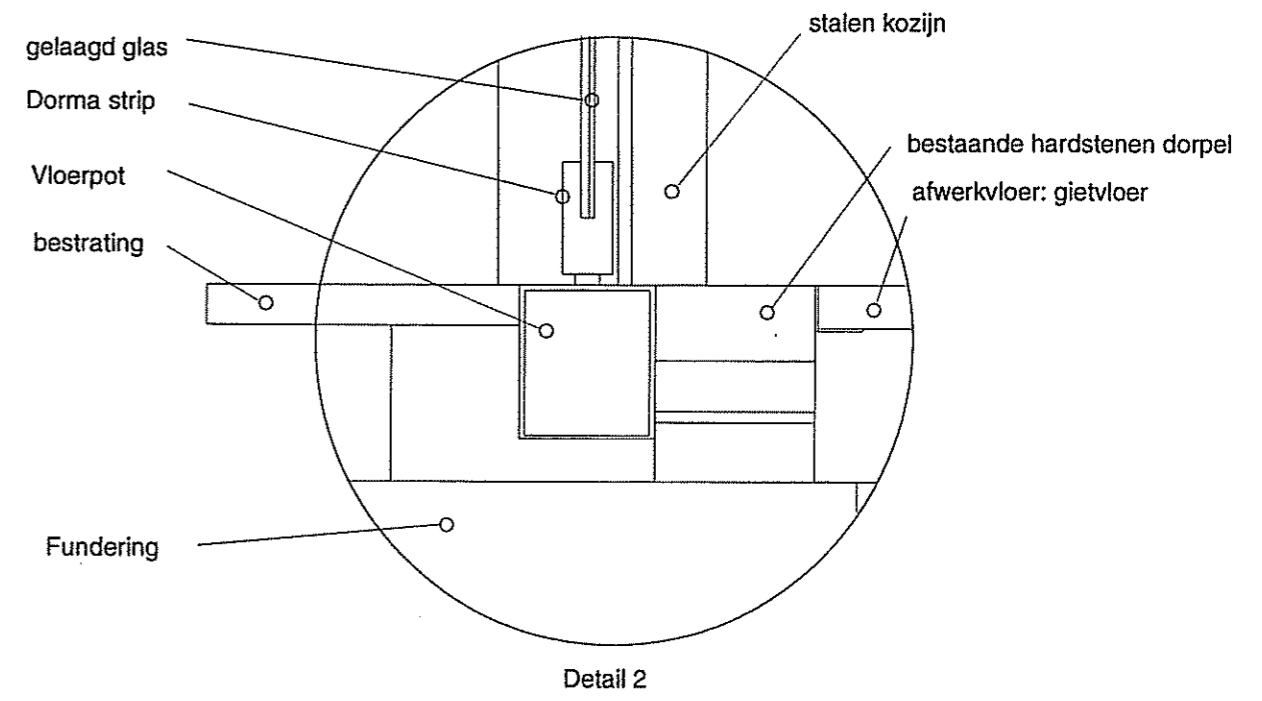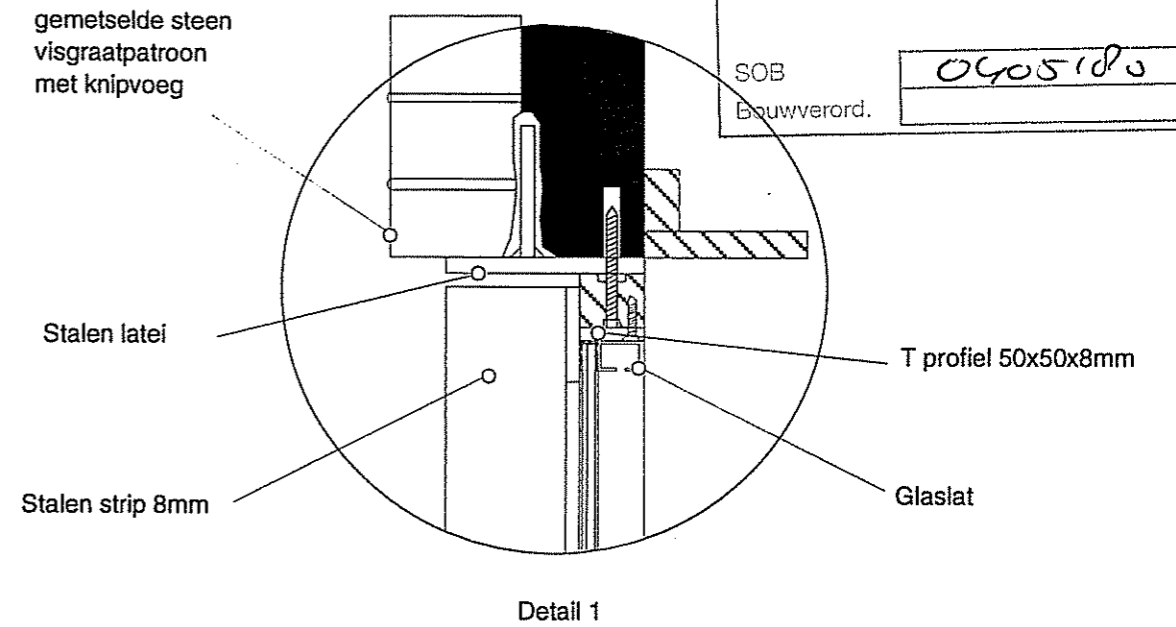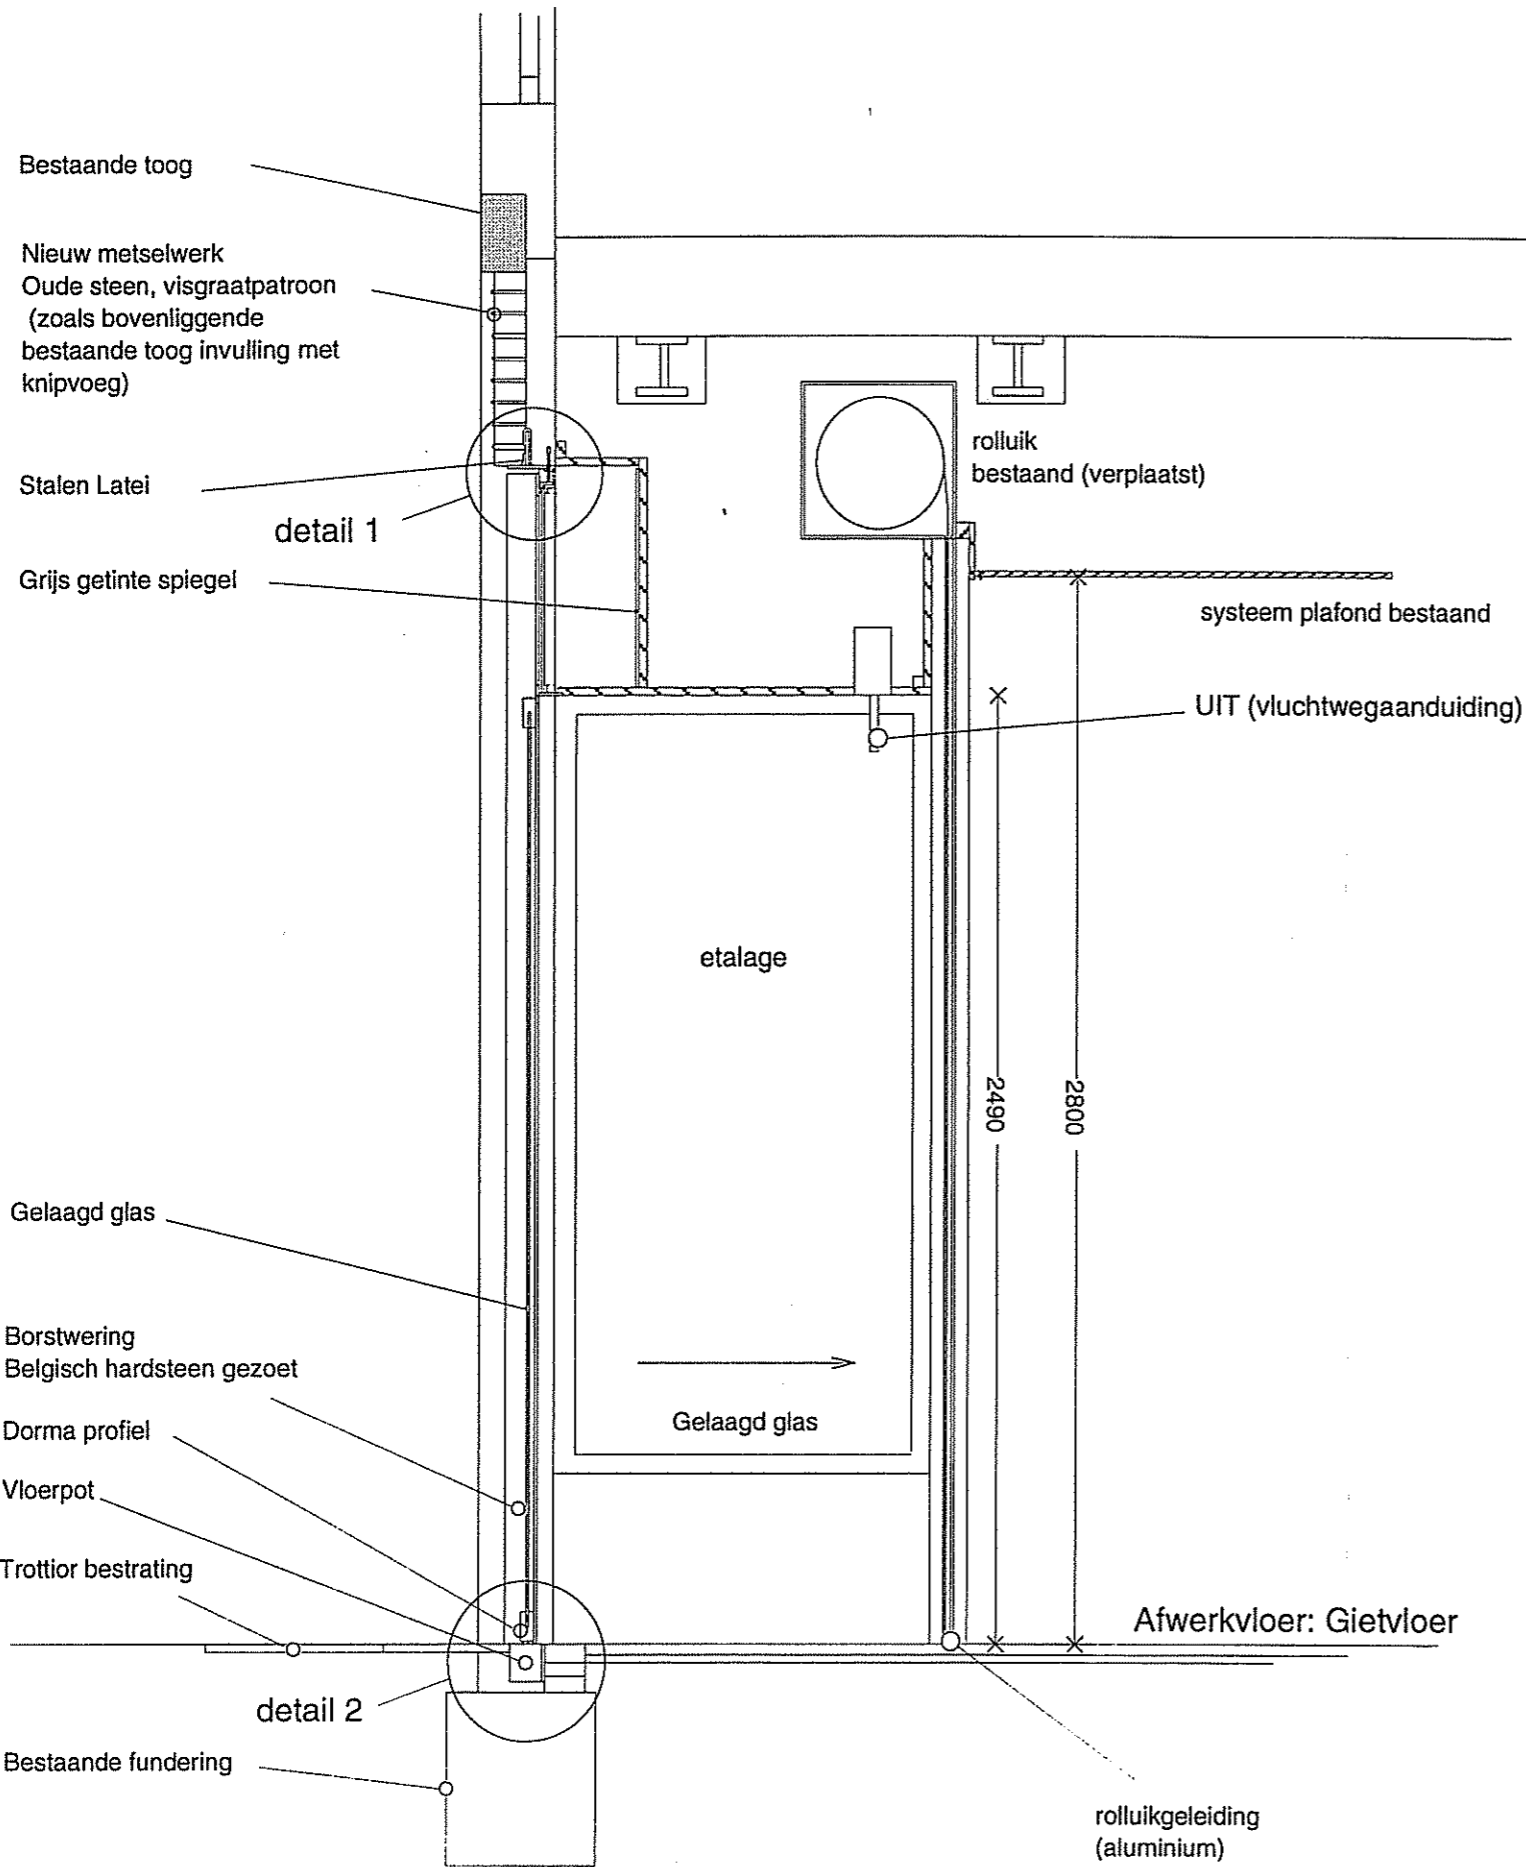


MAATVOERING IN WERK METEN!  
MATEN IN MM

**TRAB INC. INTERIOR DESIGN**

Kuiperstr. 152 1073 EV Amsterdam Tel 020-4714870 Fax 020-4714876 Email trabinc@wxs.nl

Opdrachgever	Ton van Grinsven		
Werk	Juweliers winkel, Hooge Steenweg 30, Den Bosch		
Onderwerp	NIEUWE SITUATIE, VOORGEVEL DOORSNEDE		
Datum	14-03-2004	Plottab.	
Gewijzigd	07-04-2004	Fliebr.	Werknummer 03.12.2
Gewijzigd	05-05-2004	Formaat	A3 297*420mm
Gewijzigd	11-06-2004	Schaal	1:20/ 1:5
		Tekeningnummer	W-02

Ditte tekening is eigendom van TRAB INC. en mag zonder toestemming niet verspreid worden. Het is niet toegestaan deze te kopiëren of te verspreiden. TRAB INC. 2004

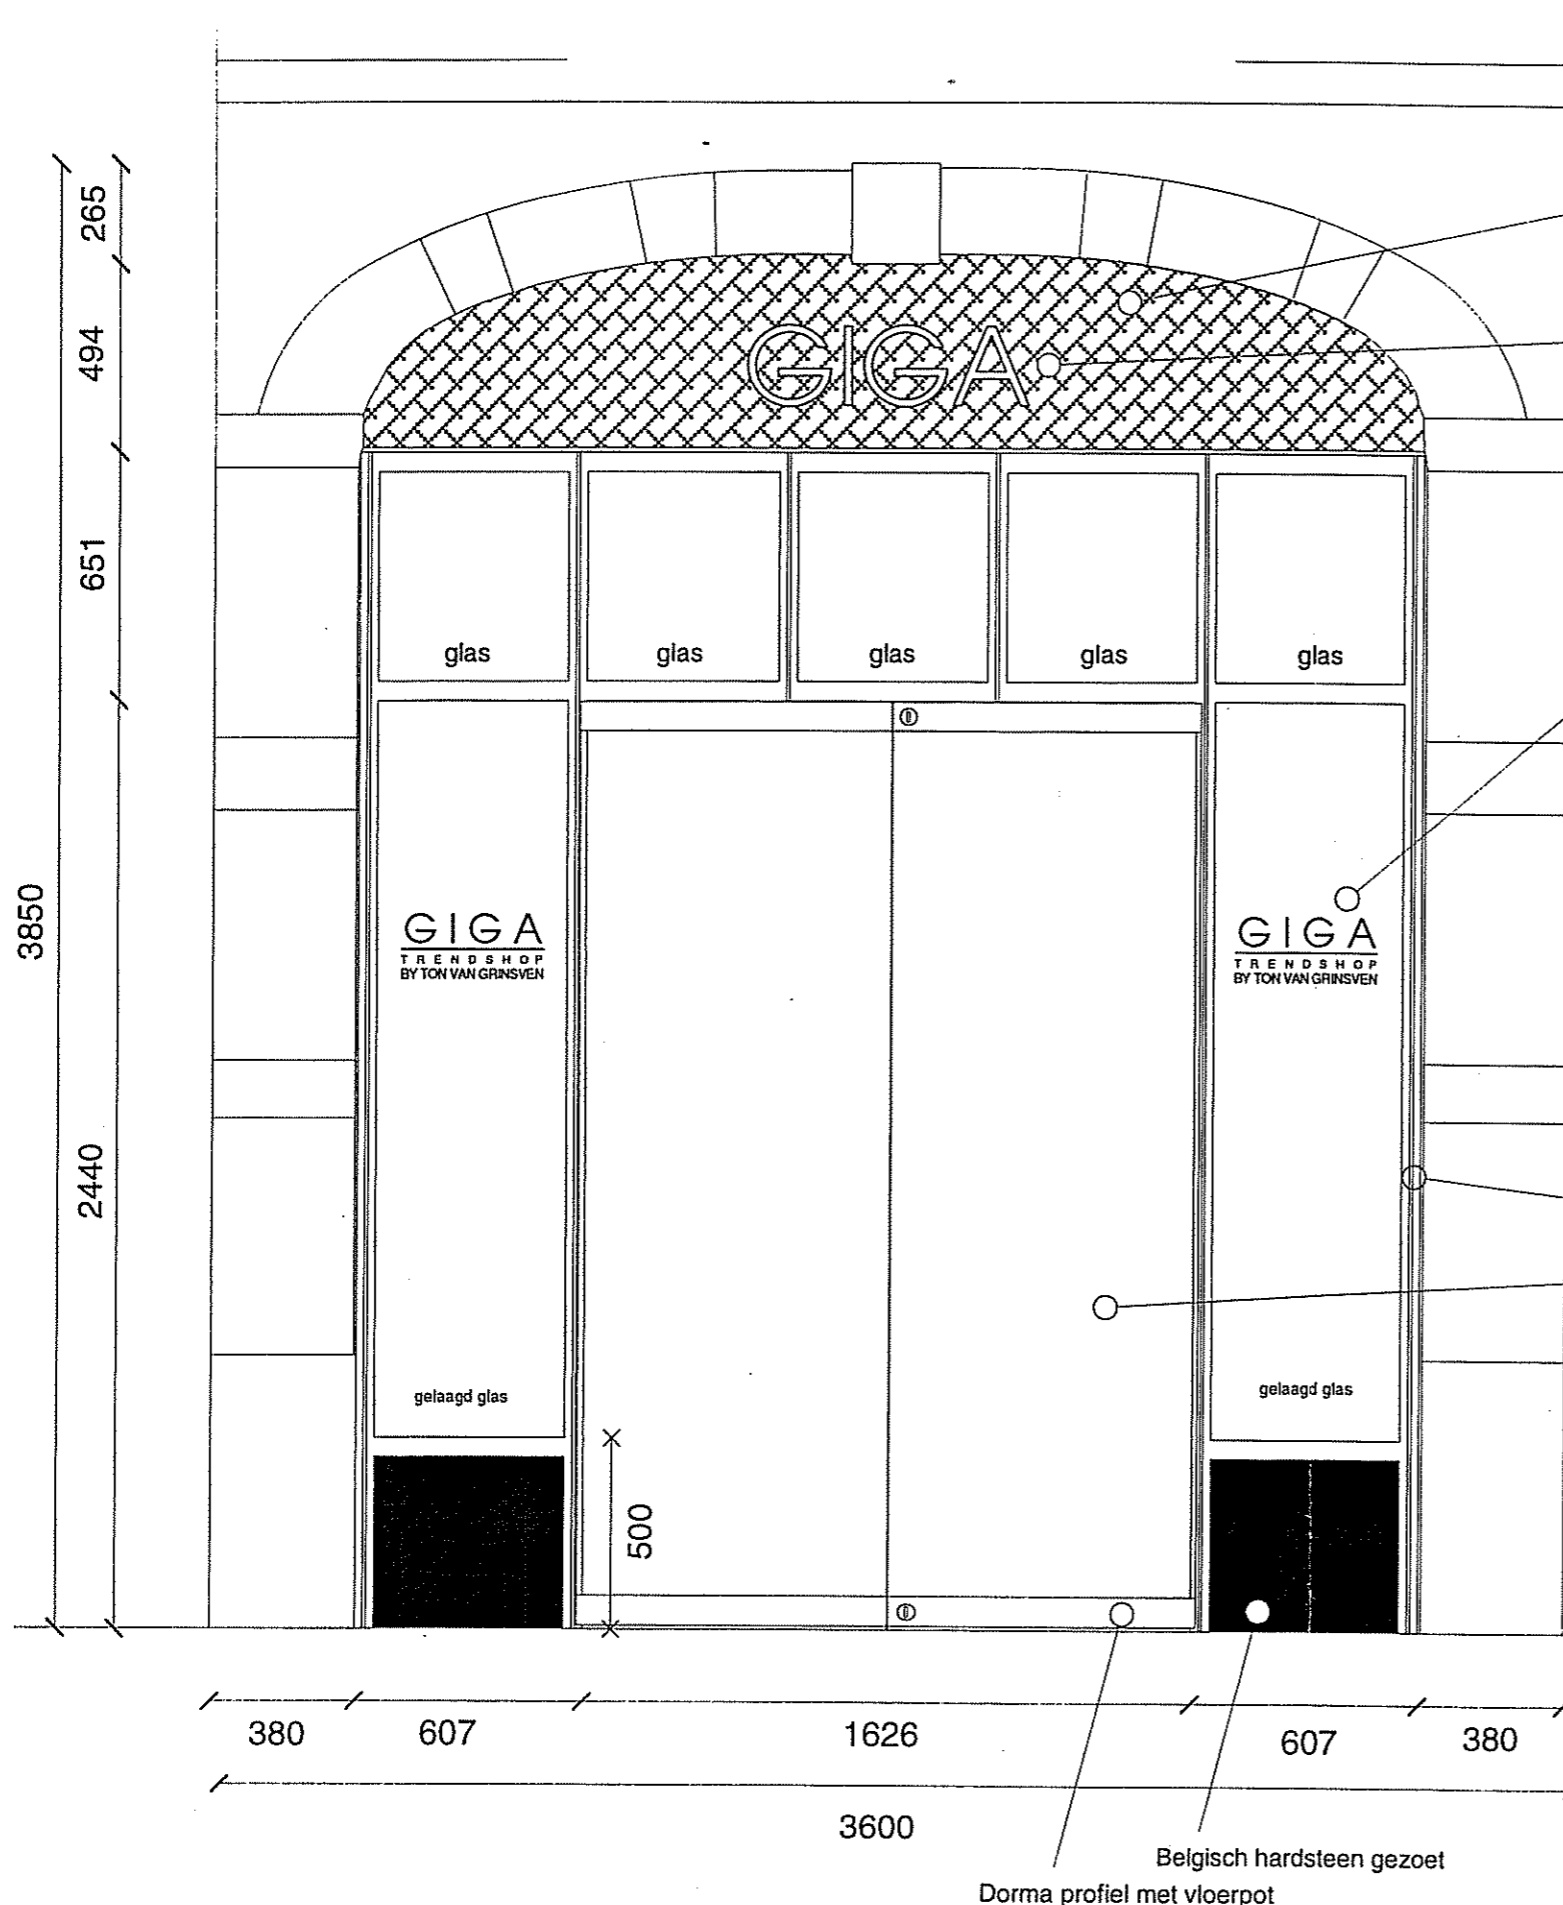

Nieuw metselwerk, visgraatstructuur met knipvoeg (zoals bovenliggende bestaande togen)

Logo op gemetselde toog  
Letters op afstandhouders  
Materiaal: RVS

Logo op etalage ruit  
(stickermateriaal) Grijs

Behoort bij besluit van het hoofd van de Afdeling Bouwen van de Gemeente 's-Hertogenbosch d.d. 5-7-2004 nr. 960

MINUUT

05 JULI 2004

*[Handwritten signature]*


Nieuw stalen kozijn Rai

Hard glazen deur

*gubcon werkt.  
29 06 2004  
akkoord onder voorwaarde*

*[Handwritten signature]*

380 607 1626 607 380  
3600

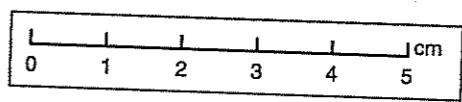

Belgisch hardsteen gezoet  
Dorma profiel met vloerpot



MAATVOERING IN WERK METEN!  
MATEN IN MM

TRAB INC. INTERIOR DESIGN


Kuiperstr. 152 1073 EV Amsterdam Tel 020-4714970 Fax 020-4714975 Email trabinc@wxs.nl

Oprachtgever	Ton van Grinsven		
Work	Juweliers winkel, Hooge Steenweg 30, Den Bosch		
Onderwerp	NIEUWE SITUATIE, VOORGEVEL VOORAANZICHT		
Datum	13-04-2004	Plottab.	
Gewijzigd	06-05-2004	Filonr.	Work-nummer 03.12.2
Gewijzigd	09-06-2004	Formaat	A3 297*420mm
Gewijzigd	10-06-2004	Schaal	1:20/1:5
		Tekening-nummer	W-03


Ditte tekening is eigendom van TRAB INC. en mag zonder toestemming niet worden verspreid of anderszins openbaar gemaakt. TRAB INC. © 2004

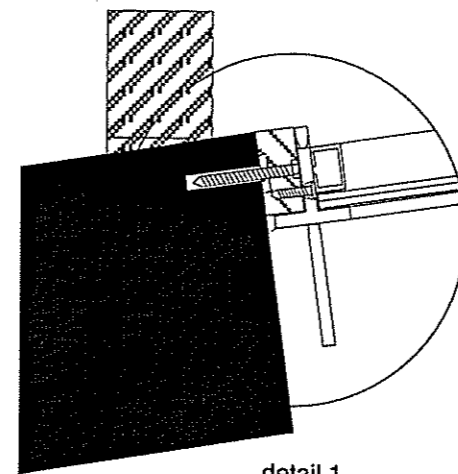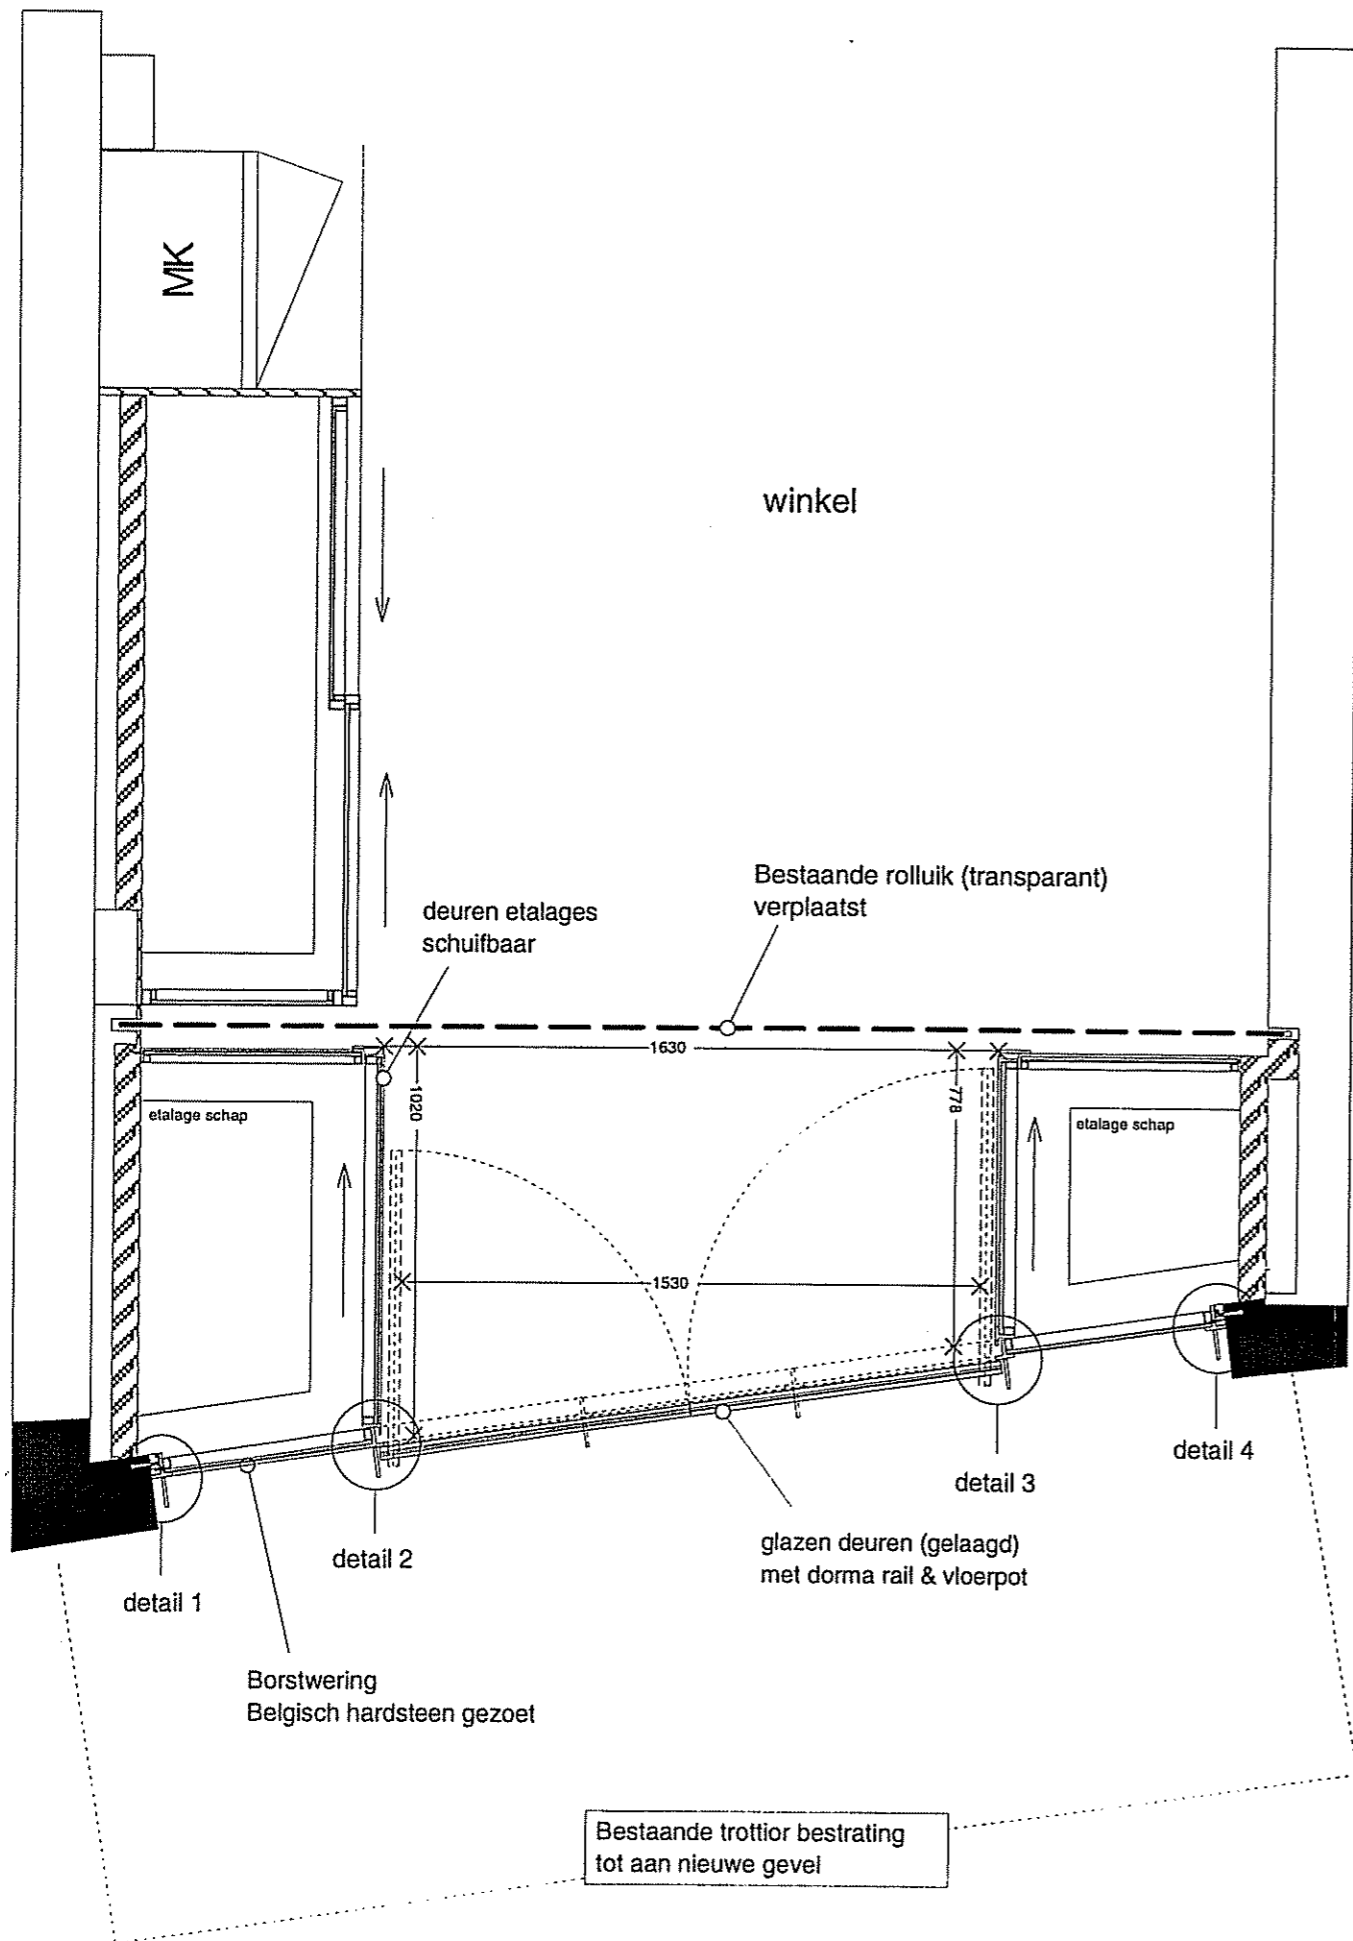


detail 1

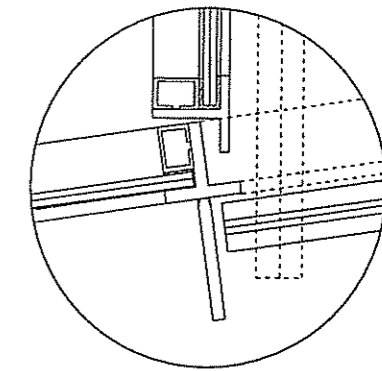


detail 2

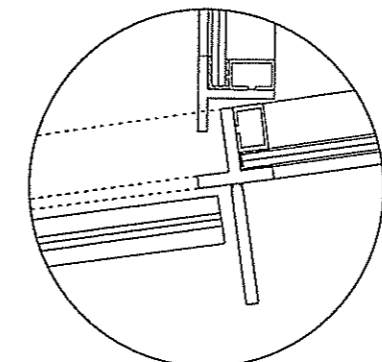

detail 3

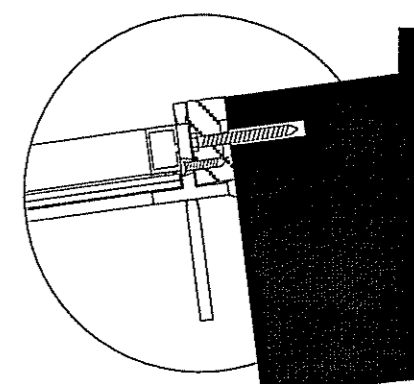

detail 4

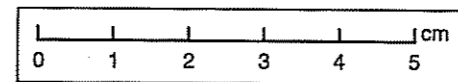

MAATVOERING IN WERK METEN!  
MATEN IN MM

**TRAB INC. INTERIOR DESIGN**

Kuiperstr. 152 1073 EV Amsterdam Tel 020-4714970 Fax 020-4714976 Email trabinc@wxs.nl

Opdrachtgever Ton van Grinsven

Werk Juweliers winkel, Hooge Steenweg 30, Den Bosch

Onderwerp NIEUWE SITUATIE, VOORGEVEL PLATTEGROND

Datum 14-03-2004 Plottab.

Gewijzigd 07-04-2004 Flonr. Werknummer 03.12.2

Gewijzigd 07-05-2004 Formaat A3 297\*420mm Tekeningnummer W-04

Gewijzigd 10-06-2004 Schaal 1:20/1:5

Dit tekening is eigendom van TRAB INC. en mag niet verspreiden of openbaar worden gemaakt. © TRAB INC 2004

T profiel 50x50x6mm

Glaslat staal 20x30mm

Gelaagd glas

42

8

80


glazen deuren (gelaagd)  
met dorma rail & vloerpot

T profiel 50x50x8mm

Dikte strip 8 mm

detail 3  
(schaal 1:1)

MAATVOERING IN WERK METEN |  
MATEN IN MM

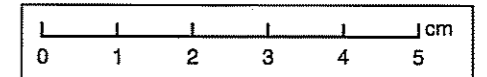

### TRAB INC. INTERIOR DESIGN

Kuiperstr. 152 1073 EV Amsterdam Tel 020-4714870 Fax 020-4714876 Email trabinc@wsw.nl

Opdrachtgever Ton van Grinsven

Werk Juweliers winkel, Hooge Steenweg 30, Den Bosch

Orderwerp NIEUWE SITUATIE, VOORGEVEL PLATTEGROND DETAIL Kozijn

Datum 14-03-2004 Plottab.

Gewijzigd 07-04-2004 Filenr. Werknummer 03.12.2

Gewijzigd 07-05-2004 Formaat A3 297\*420mm Tekeningnummer W-04b

Gewijzigd 10-06-2004 Schaal 1:1

Dit tekening is eigendom van TRAB INC. Het mag niet worden verspreid, kopieerd of anderszins openbaar gemaakt. TRAB INC. 2004



AFDELING BOUWEN


15 APR. 2004

SOB  
Bouwverord.





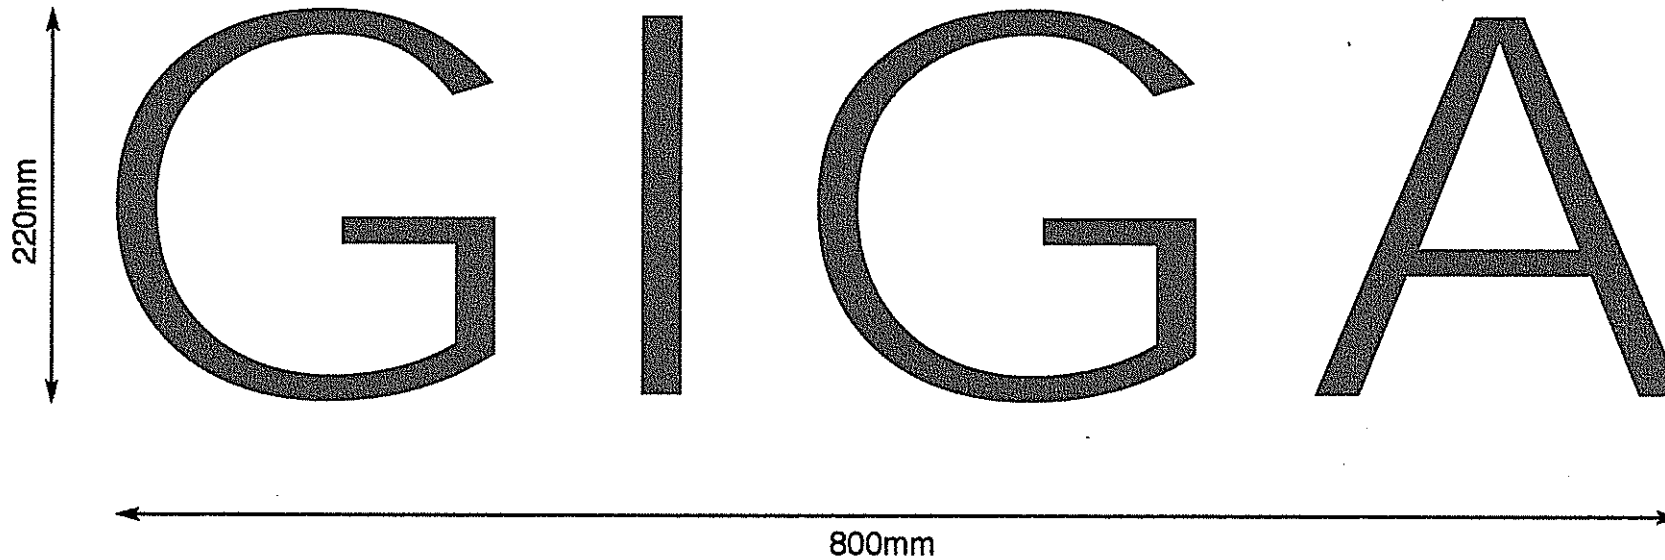

LOGO op gevel: RVS letters op afstandhouders



LOGO op etalage ruit: Folie letters (gezandstraald folie)

MINUUT

AFDELING BOUWEN
11 MEI 2004
SOB Bouwverord.
0405180
05 JUL 2004
Behoort bij besluit van het hoofd van de Afdeling Bouwen van de Gemeente 's-Hertogenbosch d.d. 5-7-2004 nr. 968