





Rechtergevel (noord-oost)
schaal 1:100

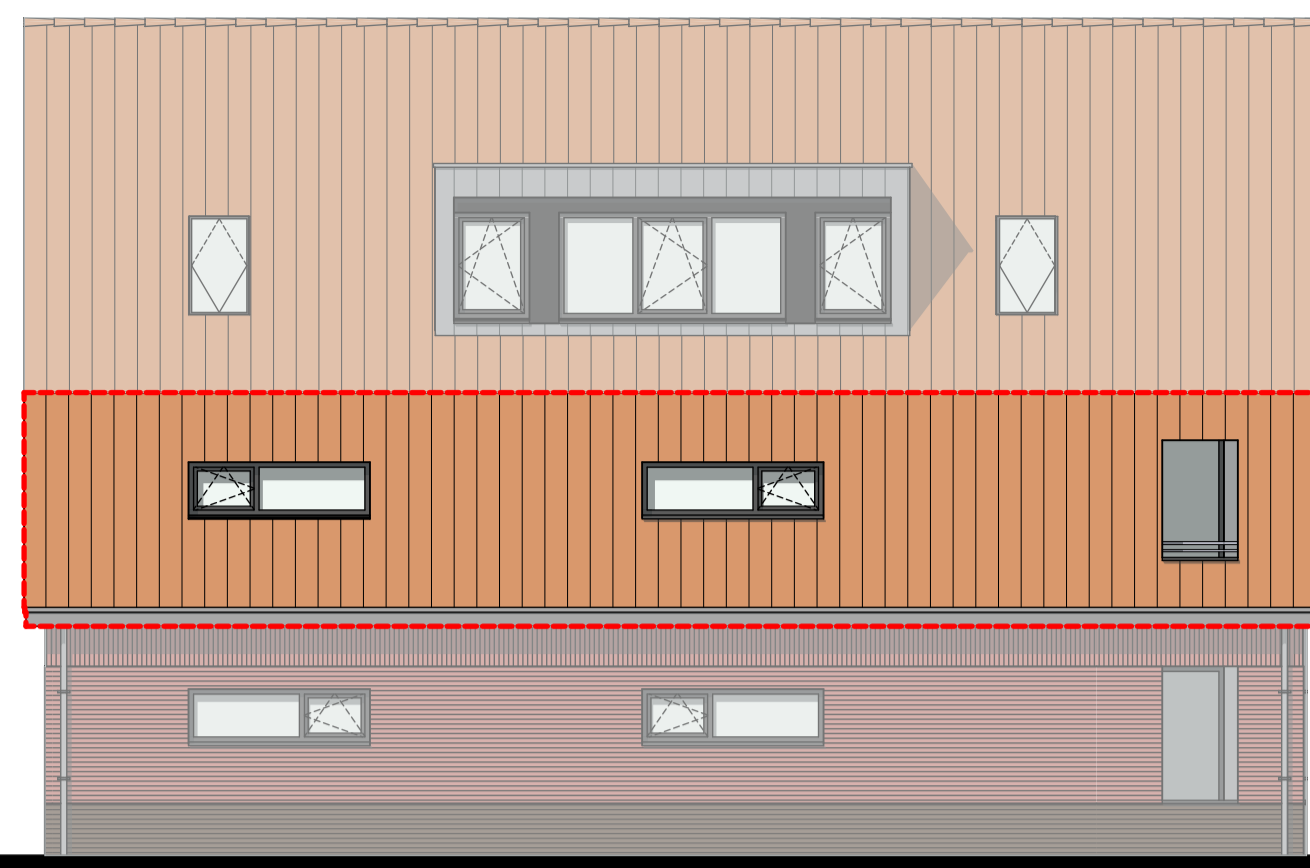


Achtergevel (noord-west)
schaal 1:100




Linkergevel (zuid-west)
schaal 1:100

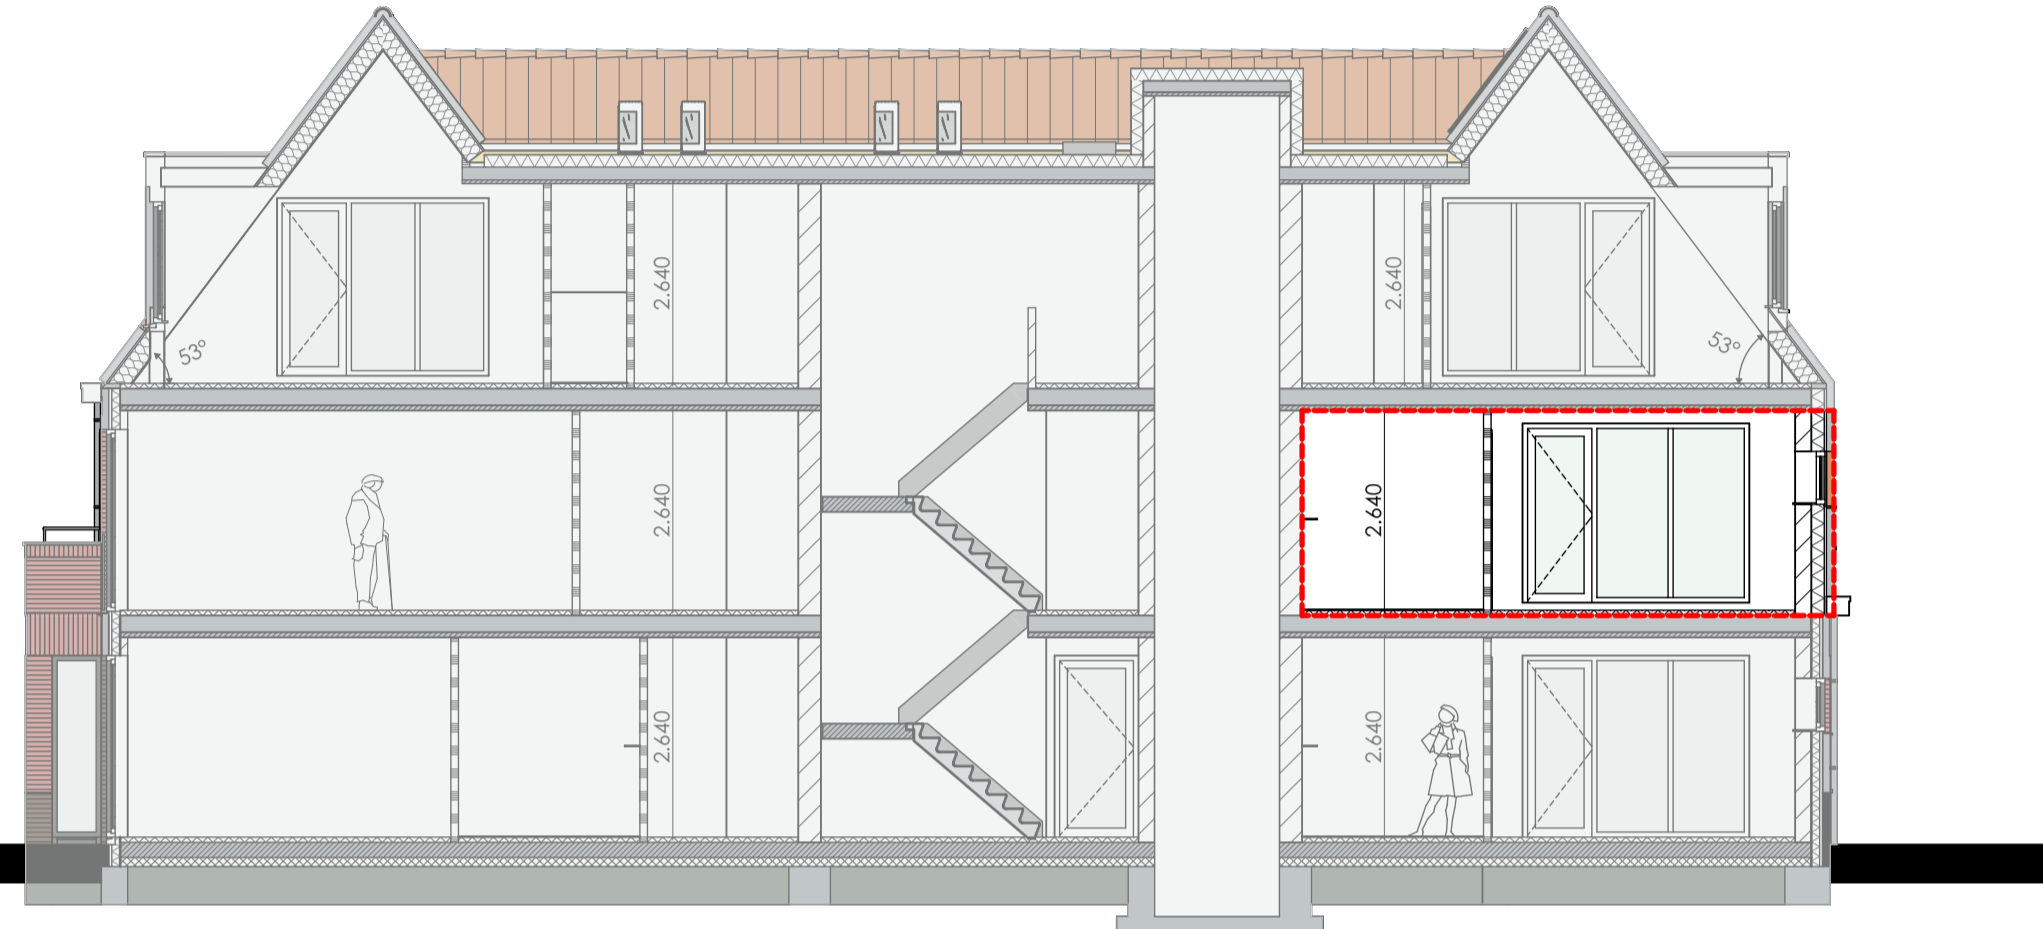


Doorsnede A-A
schaal 1:100

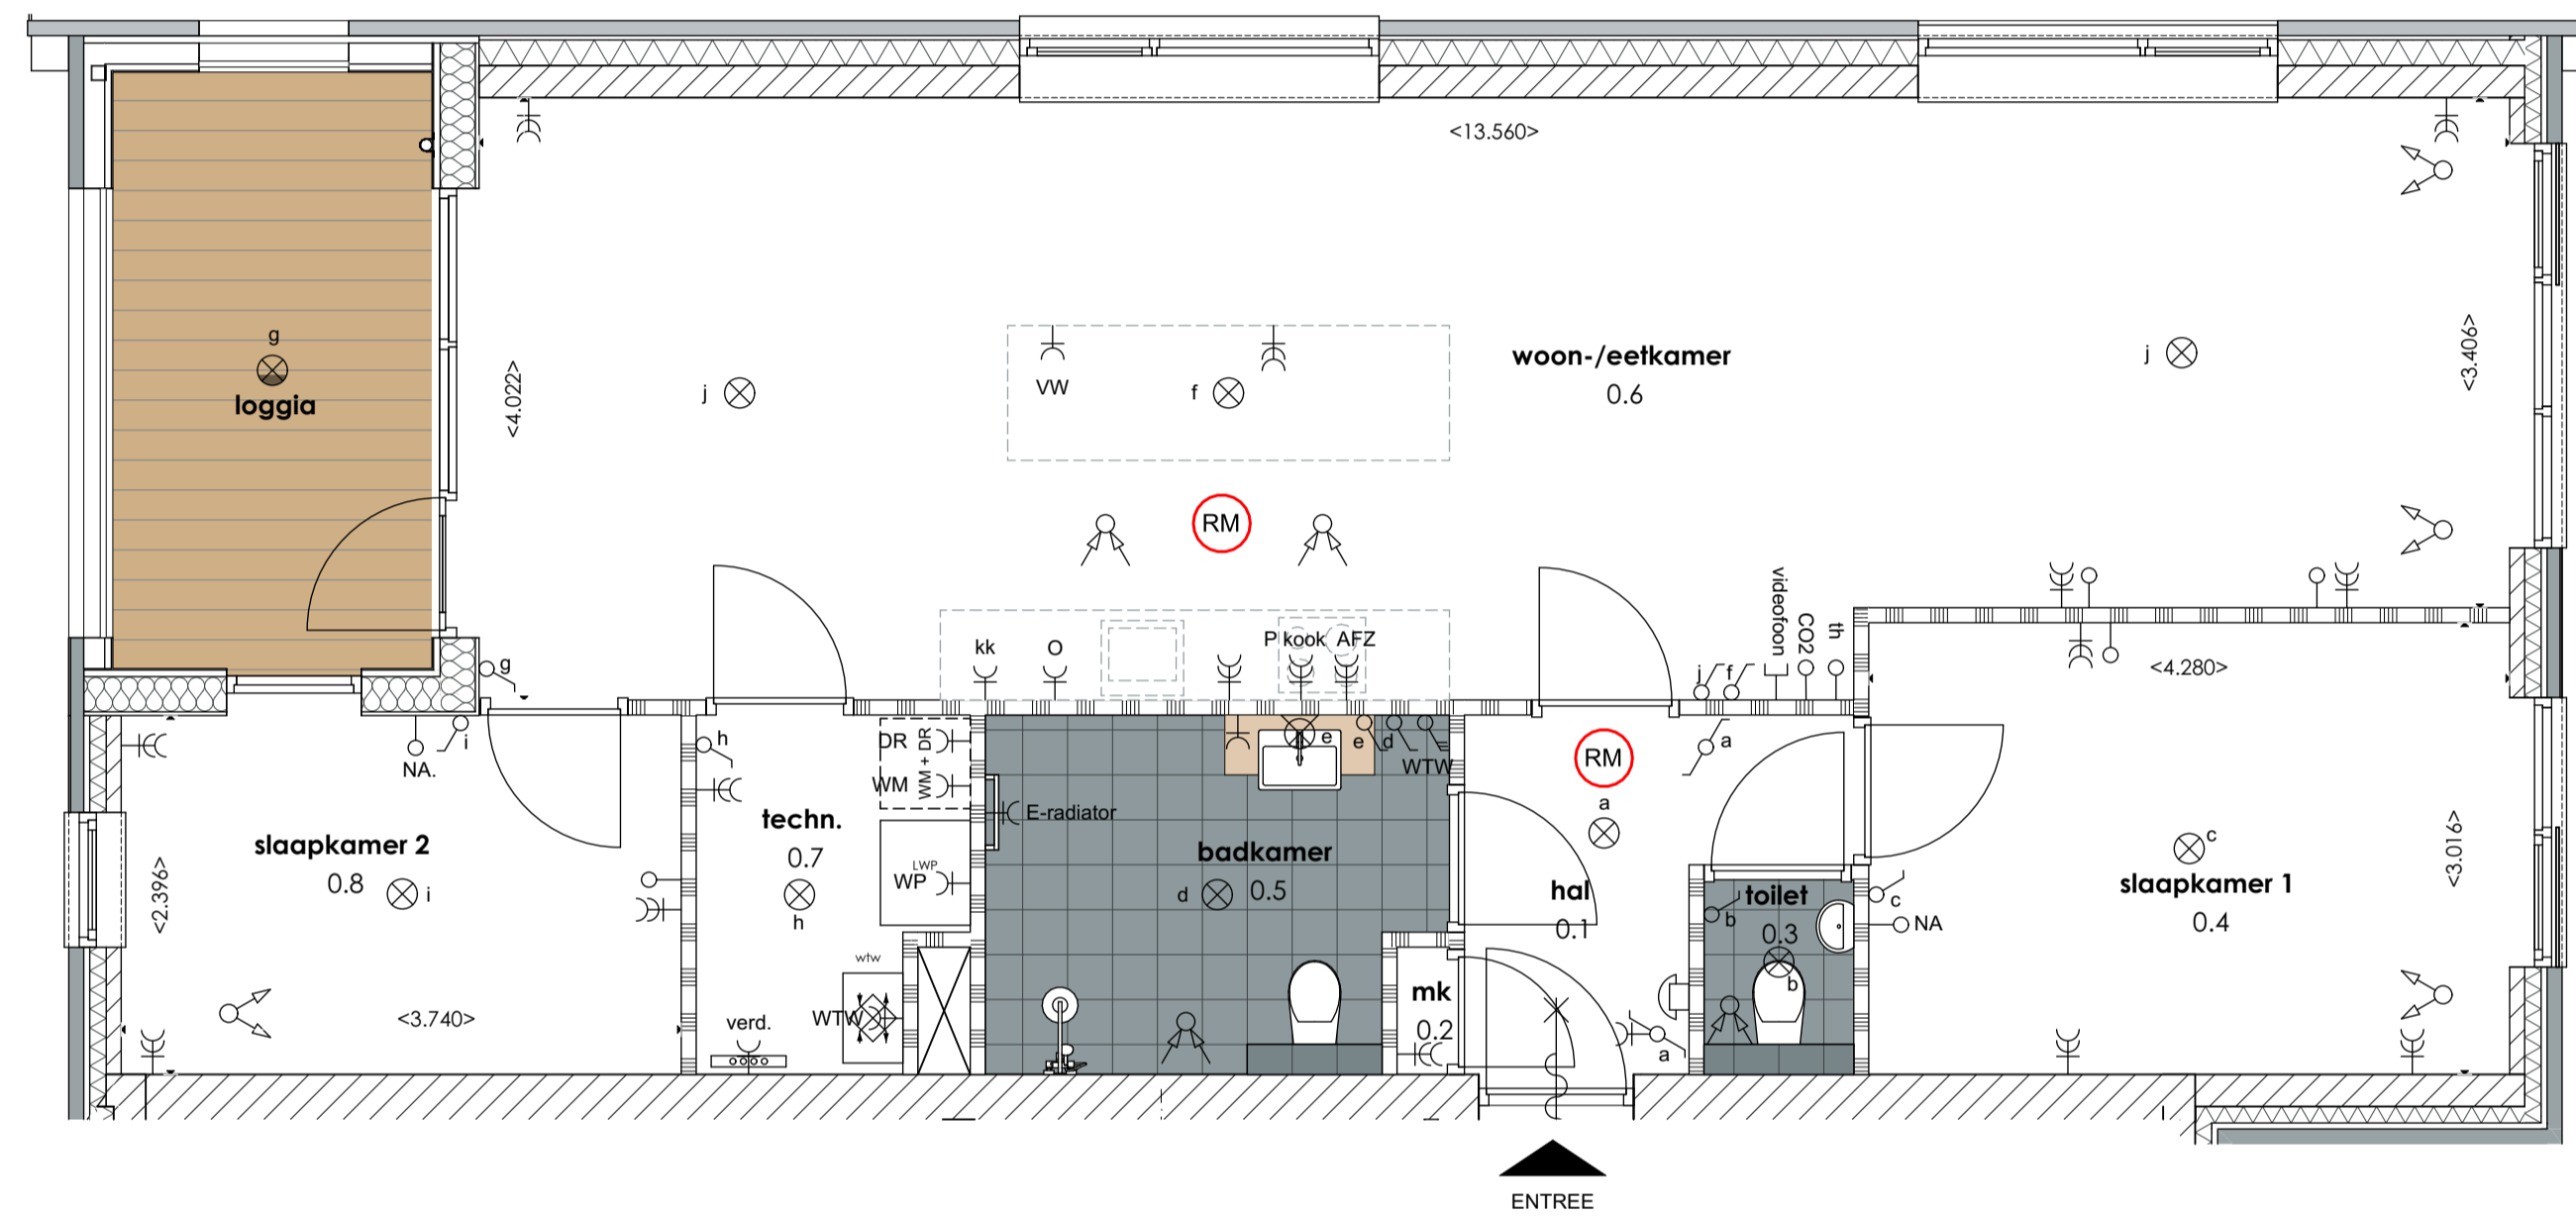

plattegrond appartement 4 Le Garage
schaal 1:50

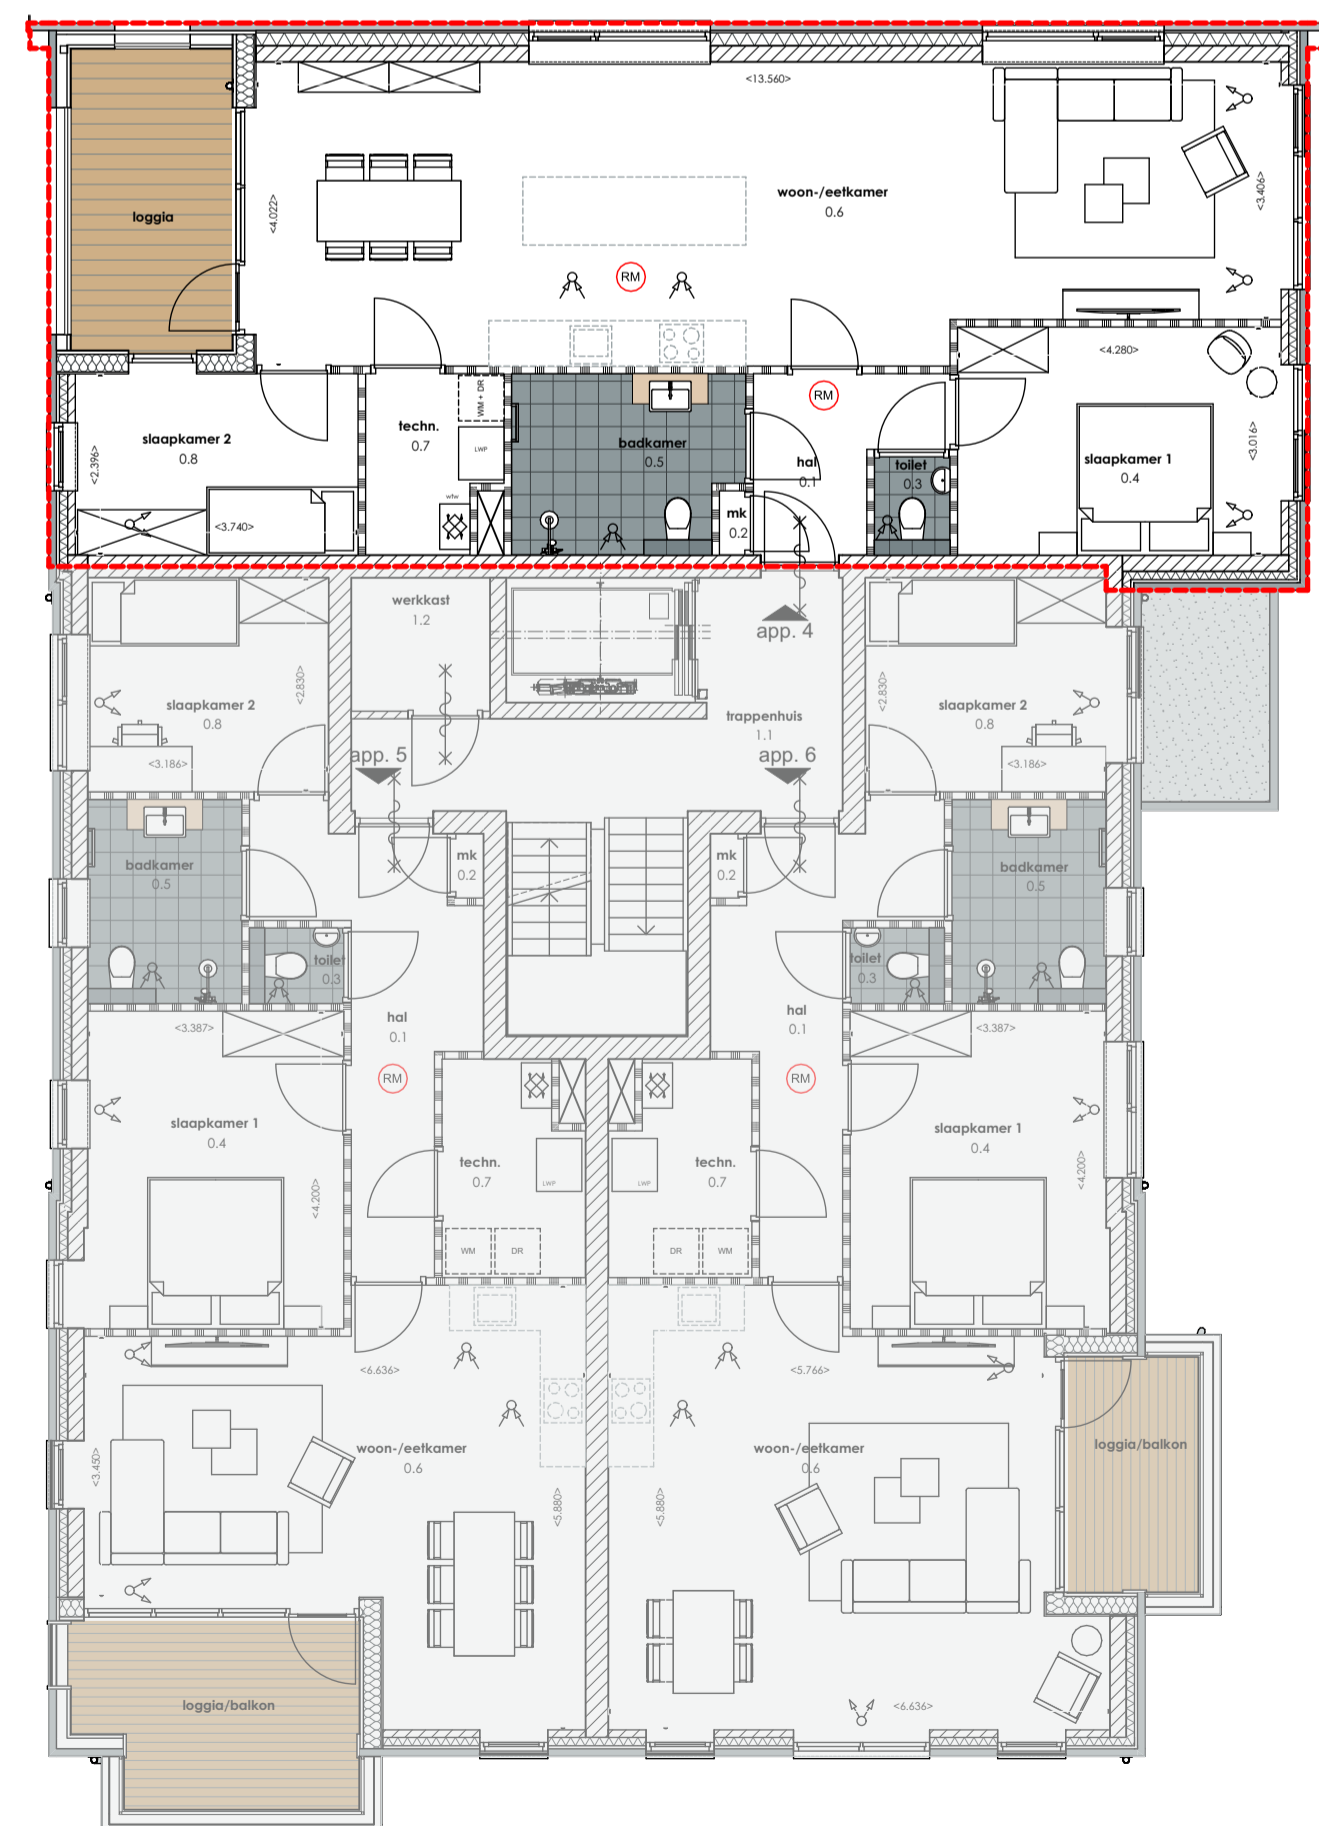


plattegrond 1e verdieping
schaal 1:100

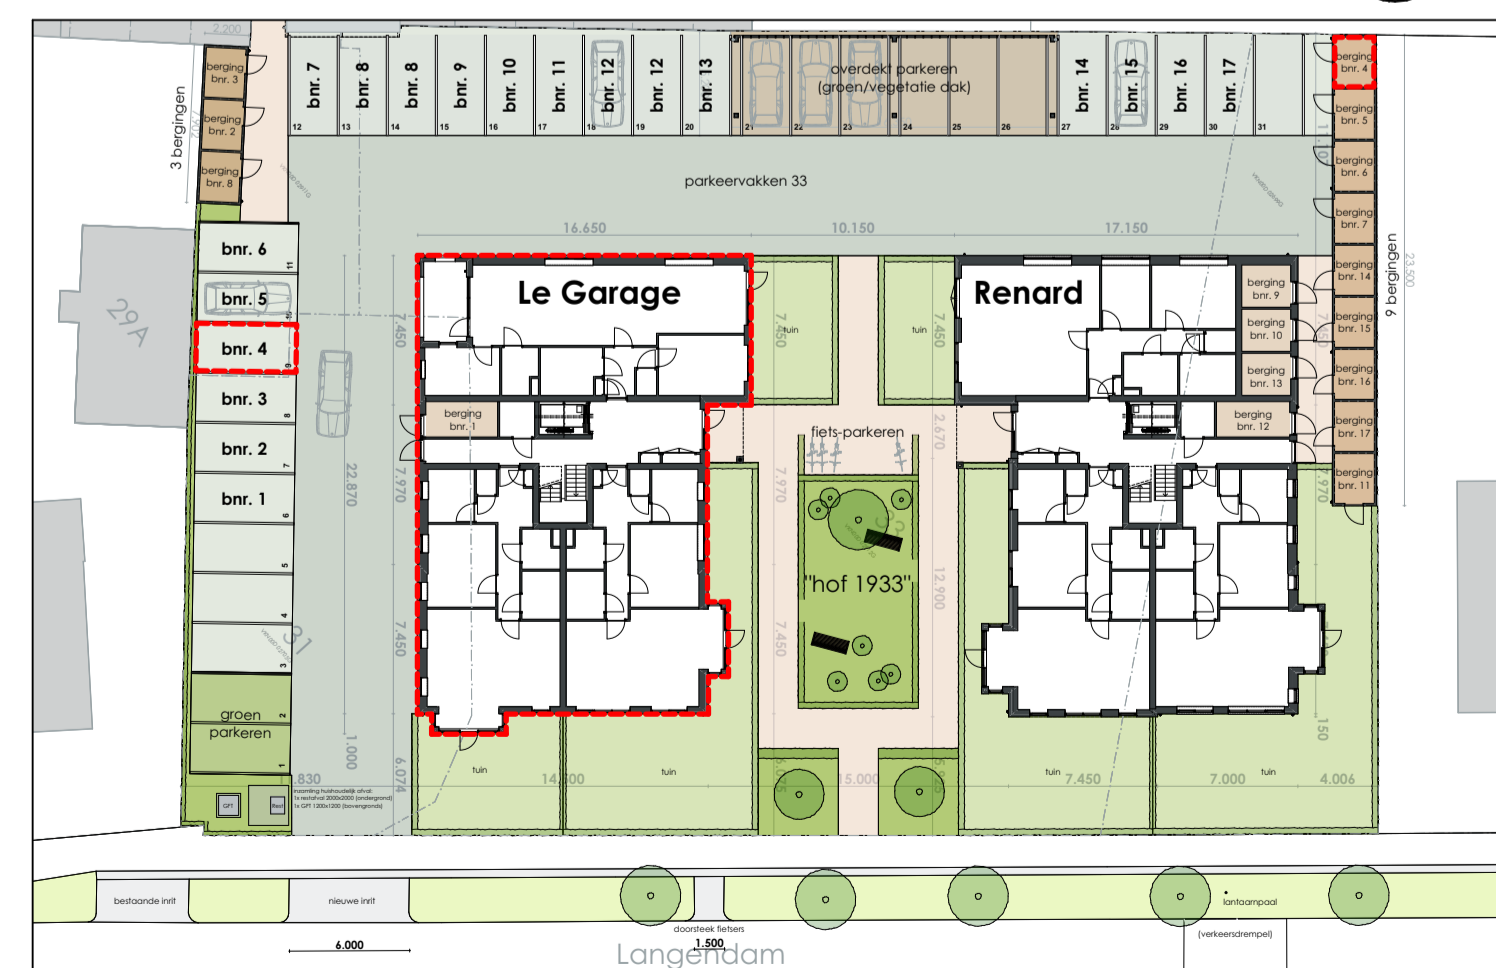

Algemeen:
Aangegeven maatvoering is niet geschikt voor opdrachten door de verkrijger aan derden (bijvoorbeeld een keukenleverancier).
Technische opstelling indicatief, hier worden geen rechten aan ontleent.
Keuken opstelling indicatief, hier worden geen rechten aan ontleent.
Badkamer opstelling indicatief, hier worden geen rechten aan ontleent.

Elektra conform NEN 1010

schakelaars op 1050+ / w/d gecombineerd met schakelaar op 1050+	WM	aansluiting wasmachine
w/d standaard 300+	DR	aansluiting droger
w/d keuken op 1250+	E-radiator	aansluiting E-radiator
w/d badkamer op 1050+	kk	aansluiting koelkast
bel	AFZ	aansluiting afzuigkap
wandlichtpunt	O	aansluiting oven
plafondlichtpunt	VW	aansluiting vaatwasser
plafondlichtpunt waterdicht	P kook	aansluiting kookplaat
bewegingssensor licht	MV	aansluiting mechanische ventilatie
enkelpolige schakelaar	WP	aansluiting warmtepomp
WTW schakelaar	verd.	verdelers vloerverwarming
wisselschakelaar	ke	keuze leiding
dubbele wandcontactdoos geaard	th	thermostaat
enkele wandcontactdoos geaard	th	thermostaat
rookmelder (aangesloten op lichtnet) conform NEN 2555	NA	naregeling verwarming
	CO2	CO2-melder

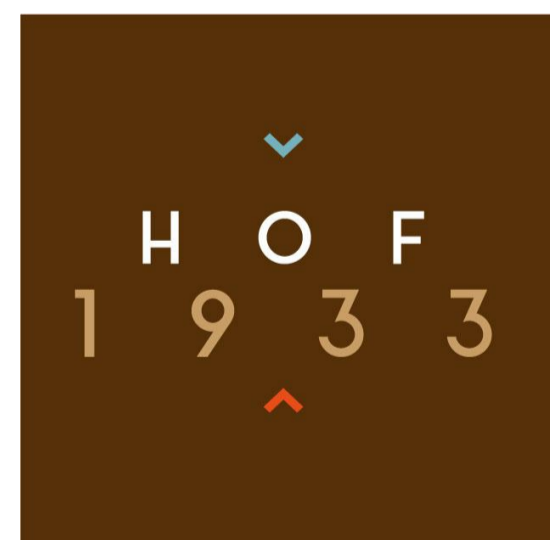

project	Hof 1933 - Le Garage
omschrijving	Nieuwbouw 17 appartementen Langendam 31-33, 4373 AA Zoutelande
opdrachtgever	Renard Vastgoed B.V.
projectnummer	20124
formaat/schaal	A1 1:50, 1:100
datum	08-05-2024 revisie 16-05-2024
tekening nr.	VK-04 fase Verkoop
onderwerp	Verkooptekeningen app. 4 Le Garage