



**Voorgevel (zuid-oost)**  
schaal 1:100




**Linkergevel (zuid-west)**  
schaal 1:100



**Rechtergevel (noord-oost)**  
schaal 1:100



**plattegrond appartement 8 Le Garage**  
schaal 1:50



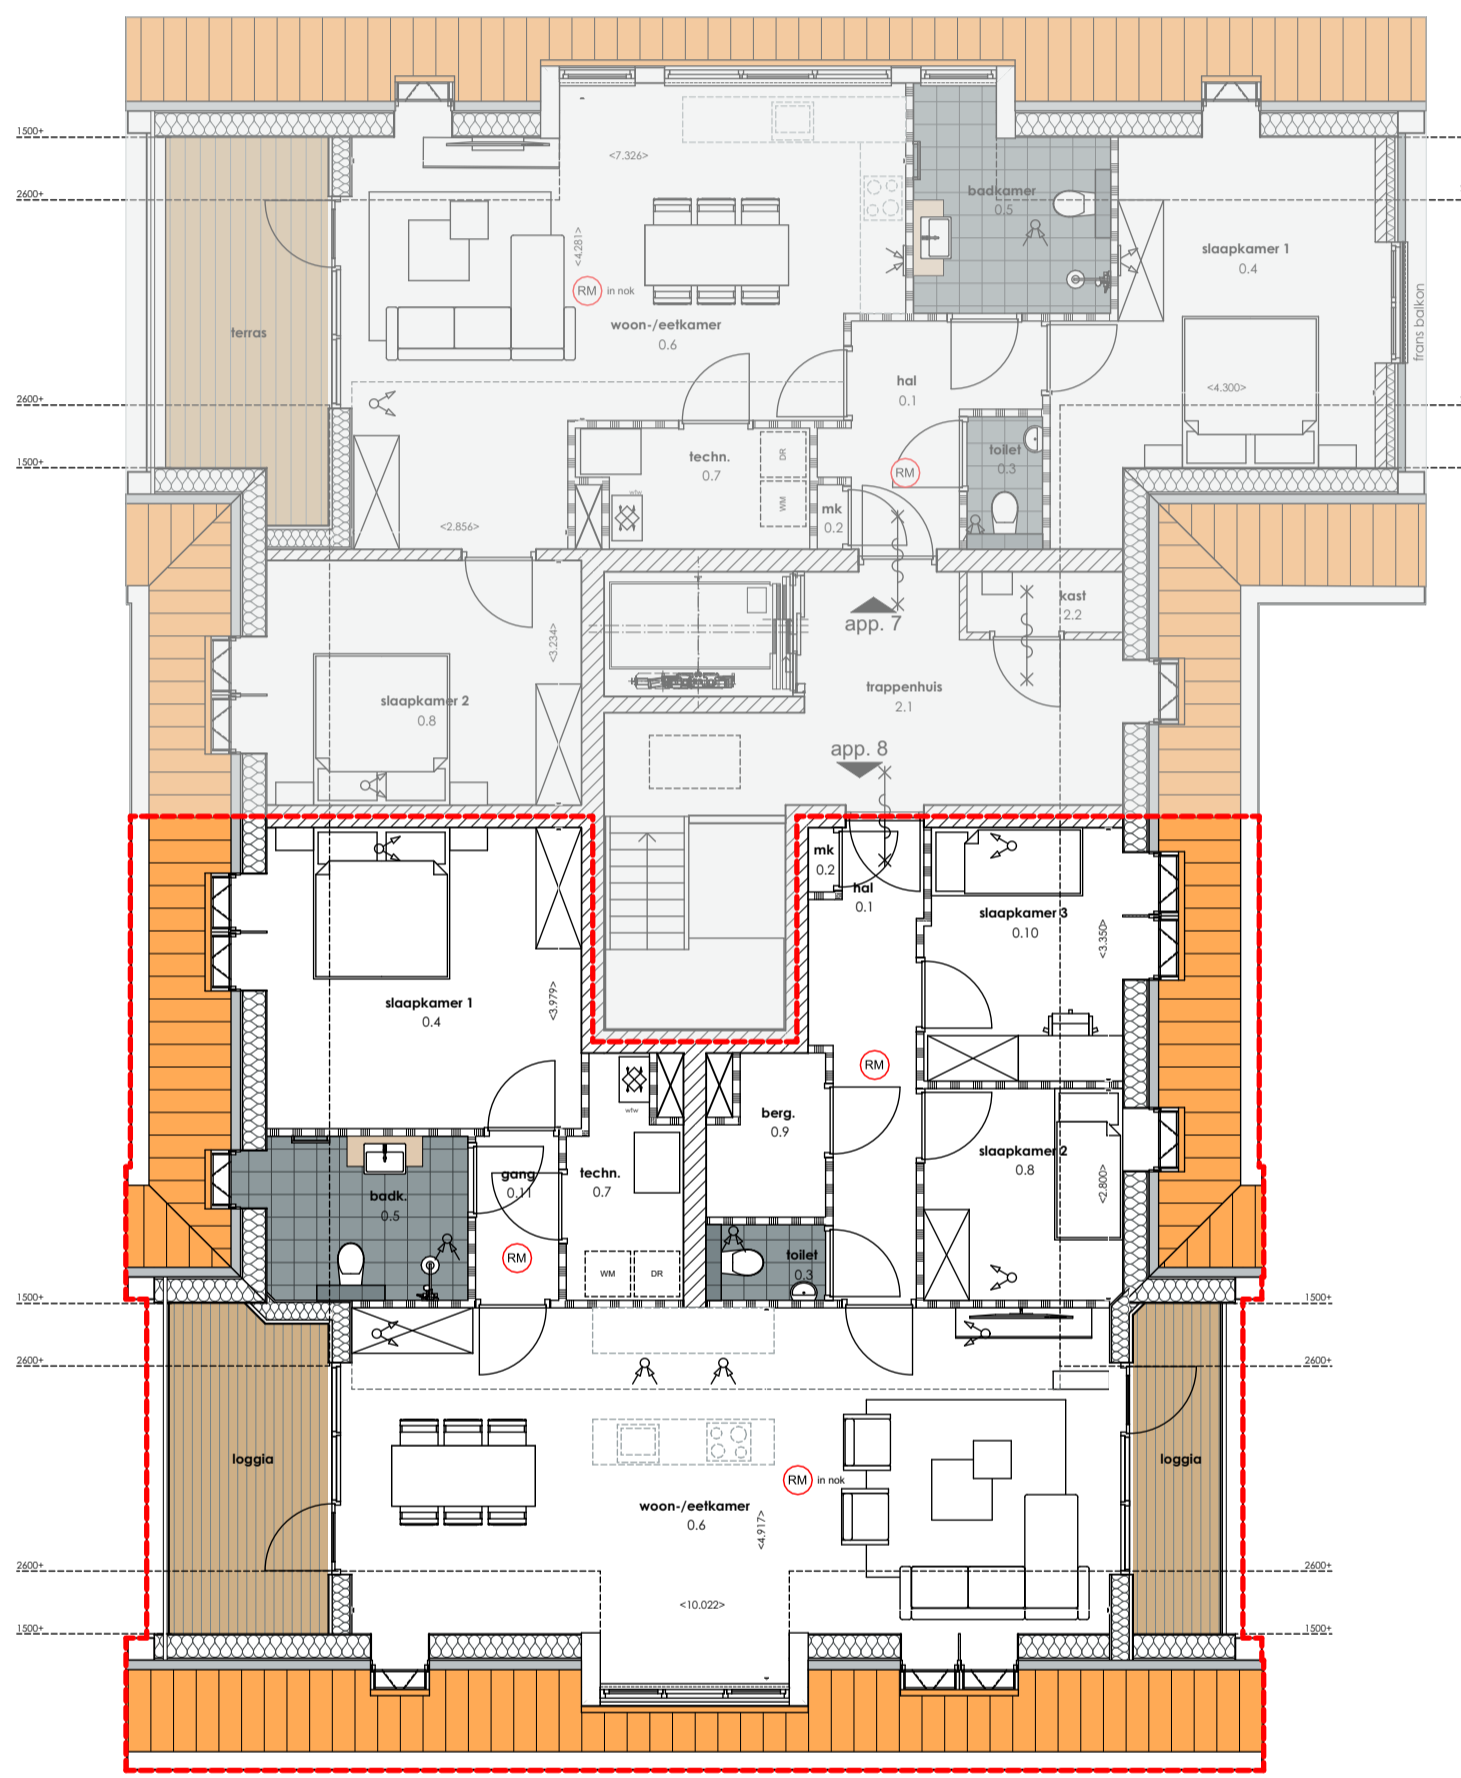


**plattegrond 2e verdieping**  
schaal 1:100

Algemeen:  
Aangegeven maatvoering is niet geschikt voor opdrachten door de verkoper aan derden (bijvoorbeeld een keukenleverancier).  
Technische opstelling indicatief, hier worden geen rechten aan ontleent.  
Keuken opstelling indicatief, hier worden geen rechten aan ontleent.  
Badkamer opstelling indicatief, hier worden geen rechten aan ontleent.

**Elektra conform NEN 1010**

schakelaars op 1050+ / w/d gecombineerd met schakelaar op 1050+	WM	aansluiting wasmachine
w/d standaard 300+	DR	aansluiting droger
w/d keuken op 1250+	E-radiator	aansluiting E-radiator
w/d badkamer op 1050+	kk	aansluiting koelkast
bel	AFZ	aansluiting afzuigkap
wandlichtpunt waterdicht	O	aansluiting oven
plafondlichtpunt	VW	aansluiting vaatwasser
plafondlichtpunt waterdicht	P kook	aansluiting kookplaat
bewegingssensor licht	MV	aansluiting mechanische ventilatie
enkelpolige schakelaar	WP	aansluiting warmtepomp
WTV schakelaar	verd.	verdelers vloerverwarming
wisselschakelaar	koze leiding	koze leiding
dubbele wandcontactdoos geaard	th	thermostaat
enkele wandcontactdoos geaard	th	thermostaat
rookmelder (aangesloten op lichtnet) conform NEN 2555	NA	naregeling verwarming
	CO2	CO2-melder

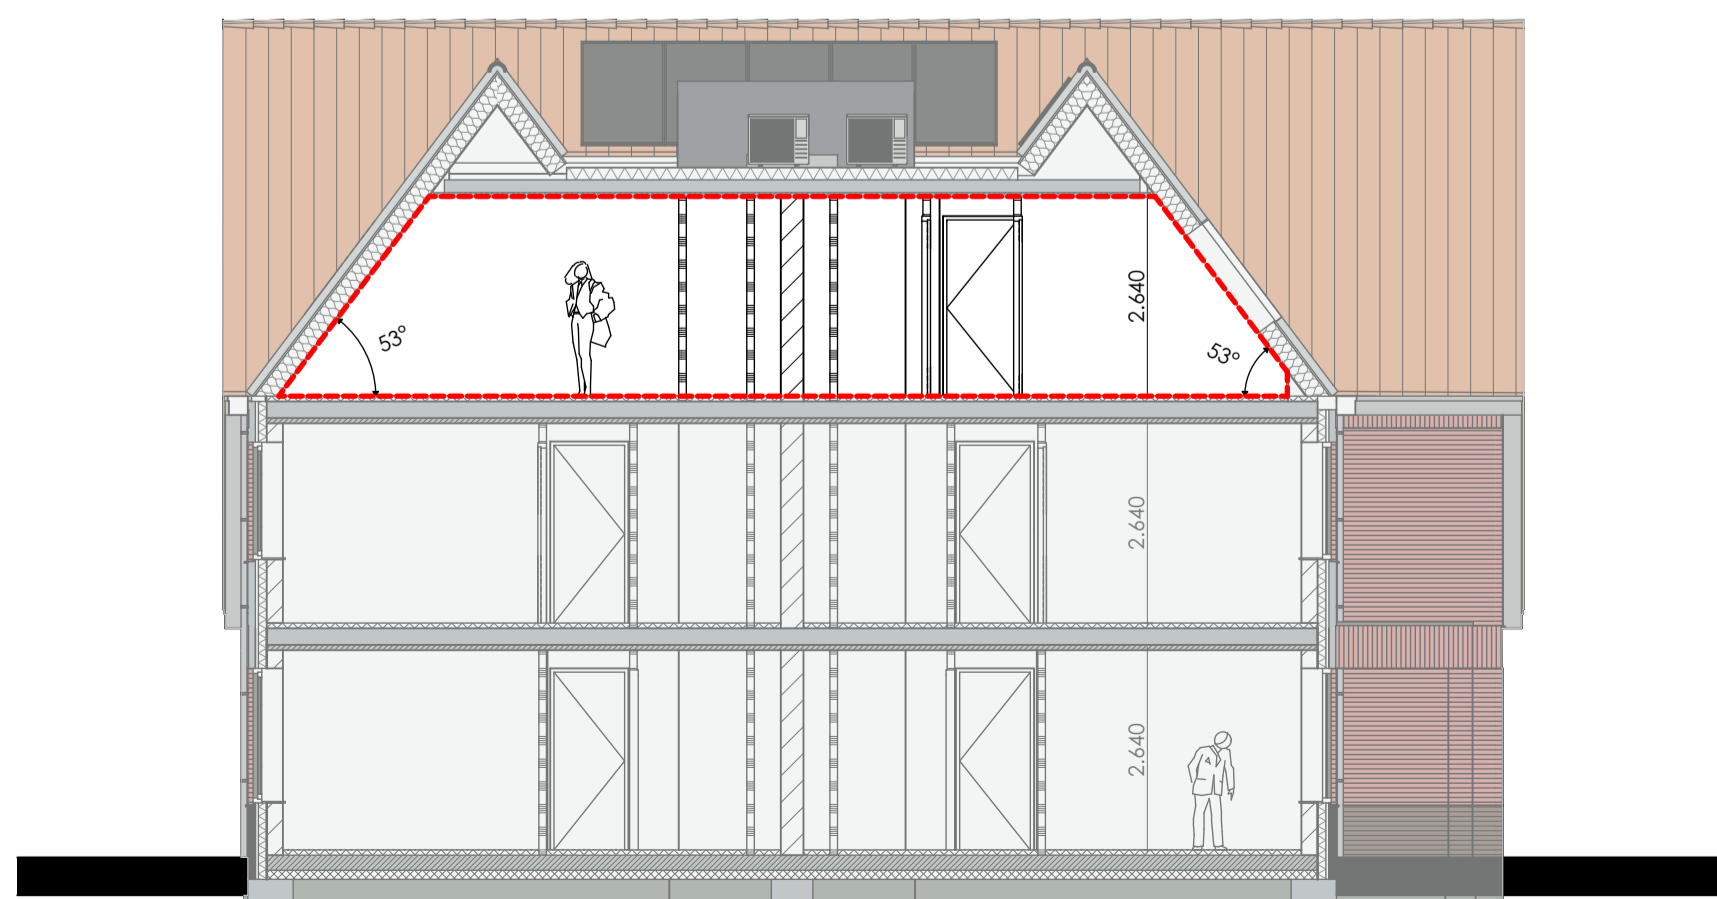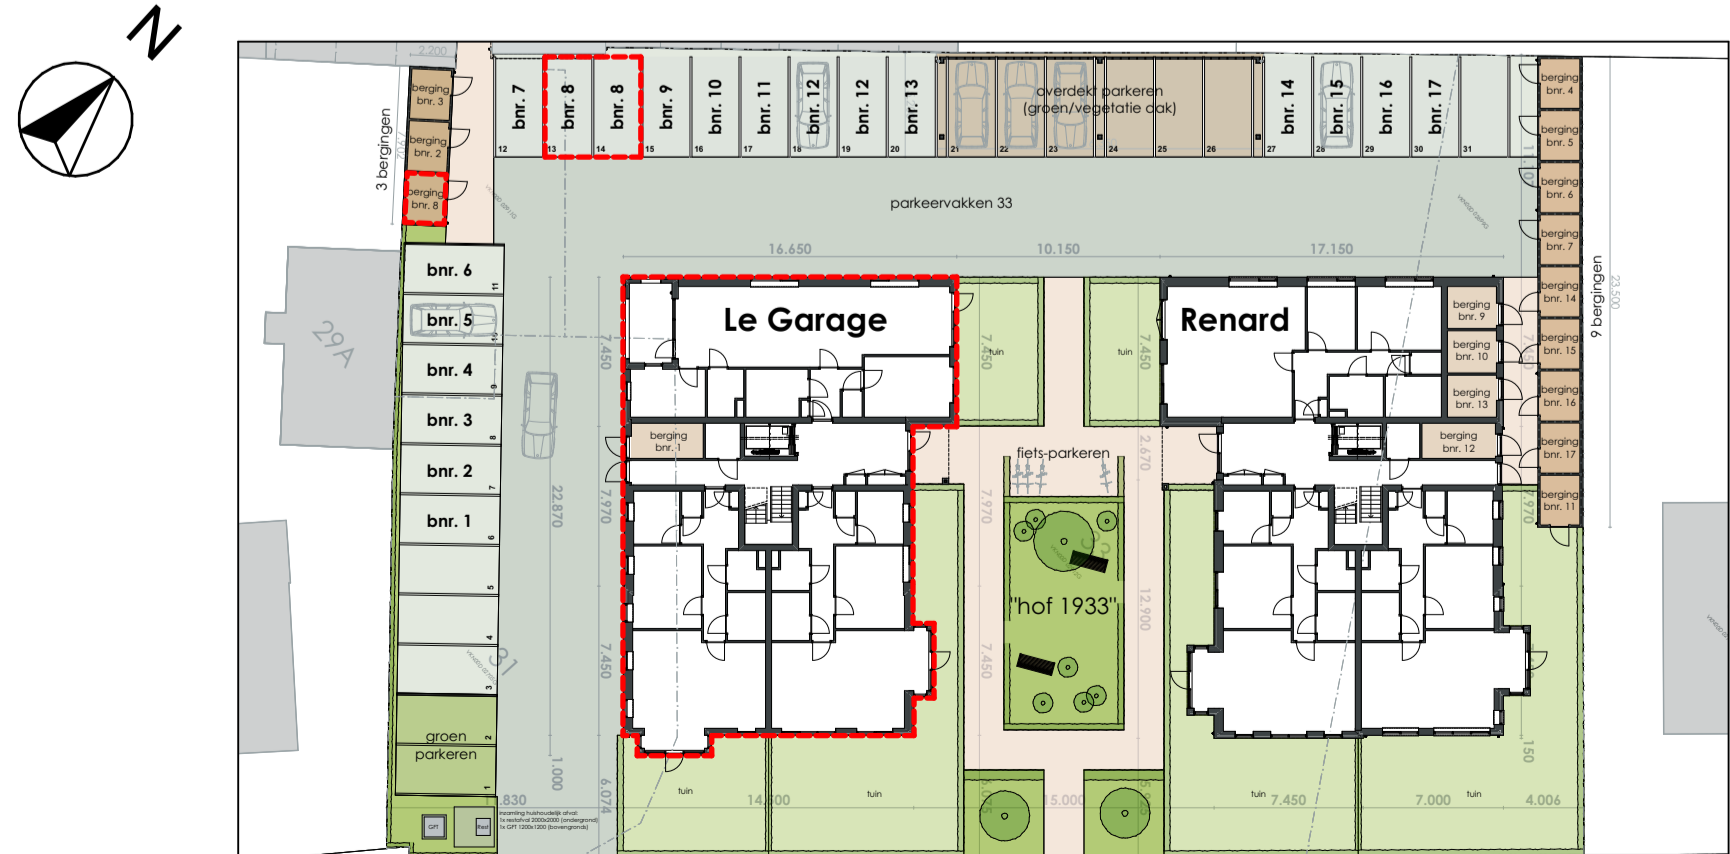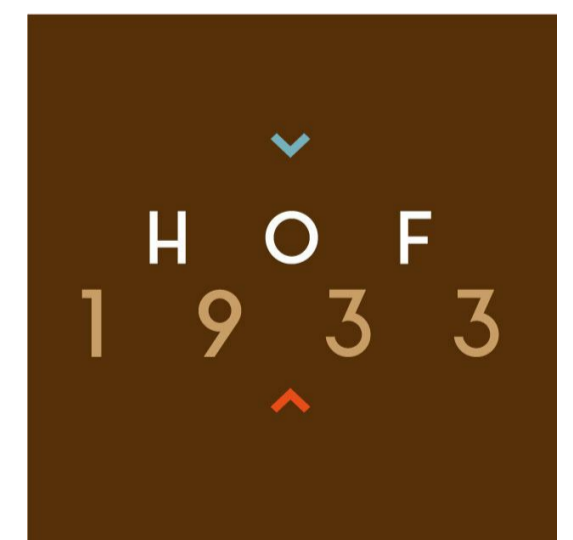

**Doorsnede C-C**  
schaal 1:100

project Hof 1933 - Le Garage

omschrijving Nieuwbouw 17 appartementen  
Langedam 31-33, 4373 AA Zoutelande

opdrachtgever Renard Vastgoed B.V.

projectnummer **20124**

formaat/schaal A1 1:100, 1:50

datum 08-05-2024 revisie 16-05-2024

tekening nr. **VK-08** fase Verkoop

onderwerp Verkooptekeningen app. 8 Le Garage

buroSALT b.v.  
Houtkade 7  
4463 AC Goes  
tel: 0113226190  
e-mail: info@buroSALT.nl  
internet: www.buroSALT.nl

**SALT**  
Bouwkunde | Architectuur | Landschap | Interieur