



Achtergevel (noord-west)
schaal 1:100




Linkergevel (zuid-west)
schaal 1:100

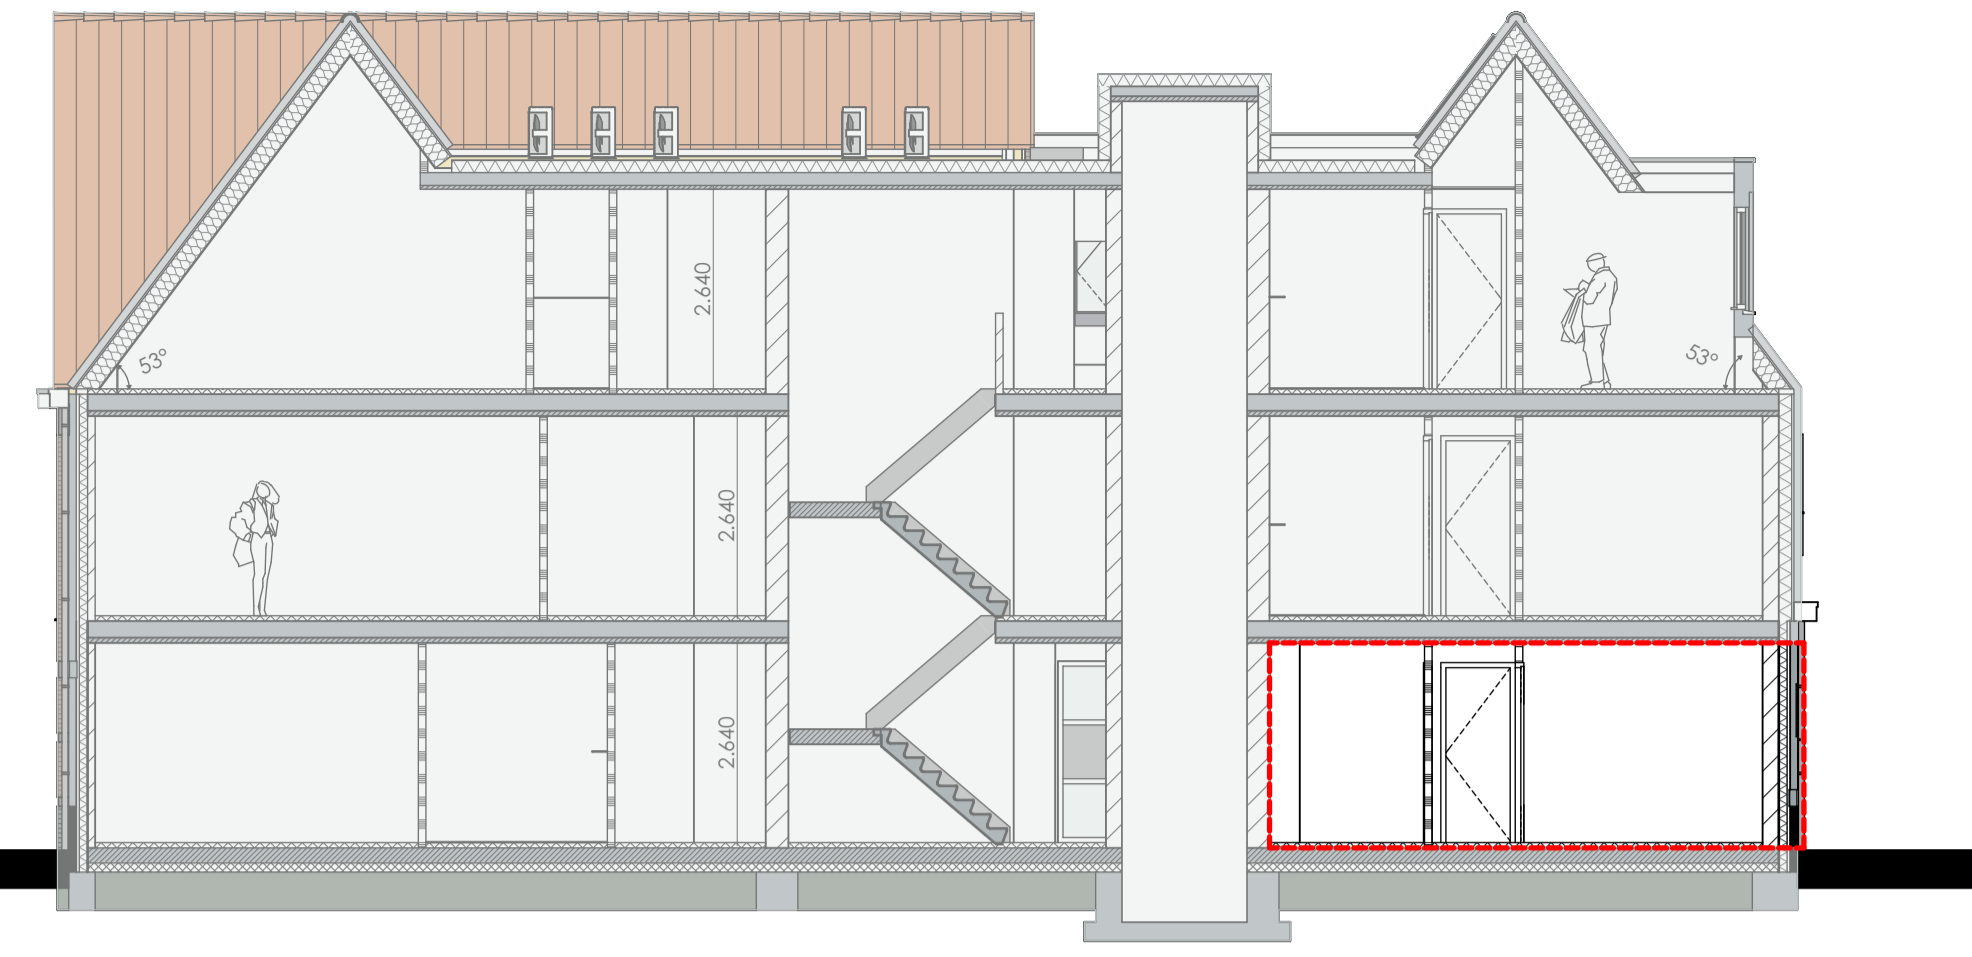

Doorsnede A-A
schaal 1:100

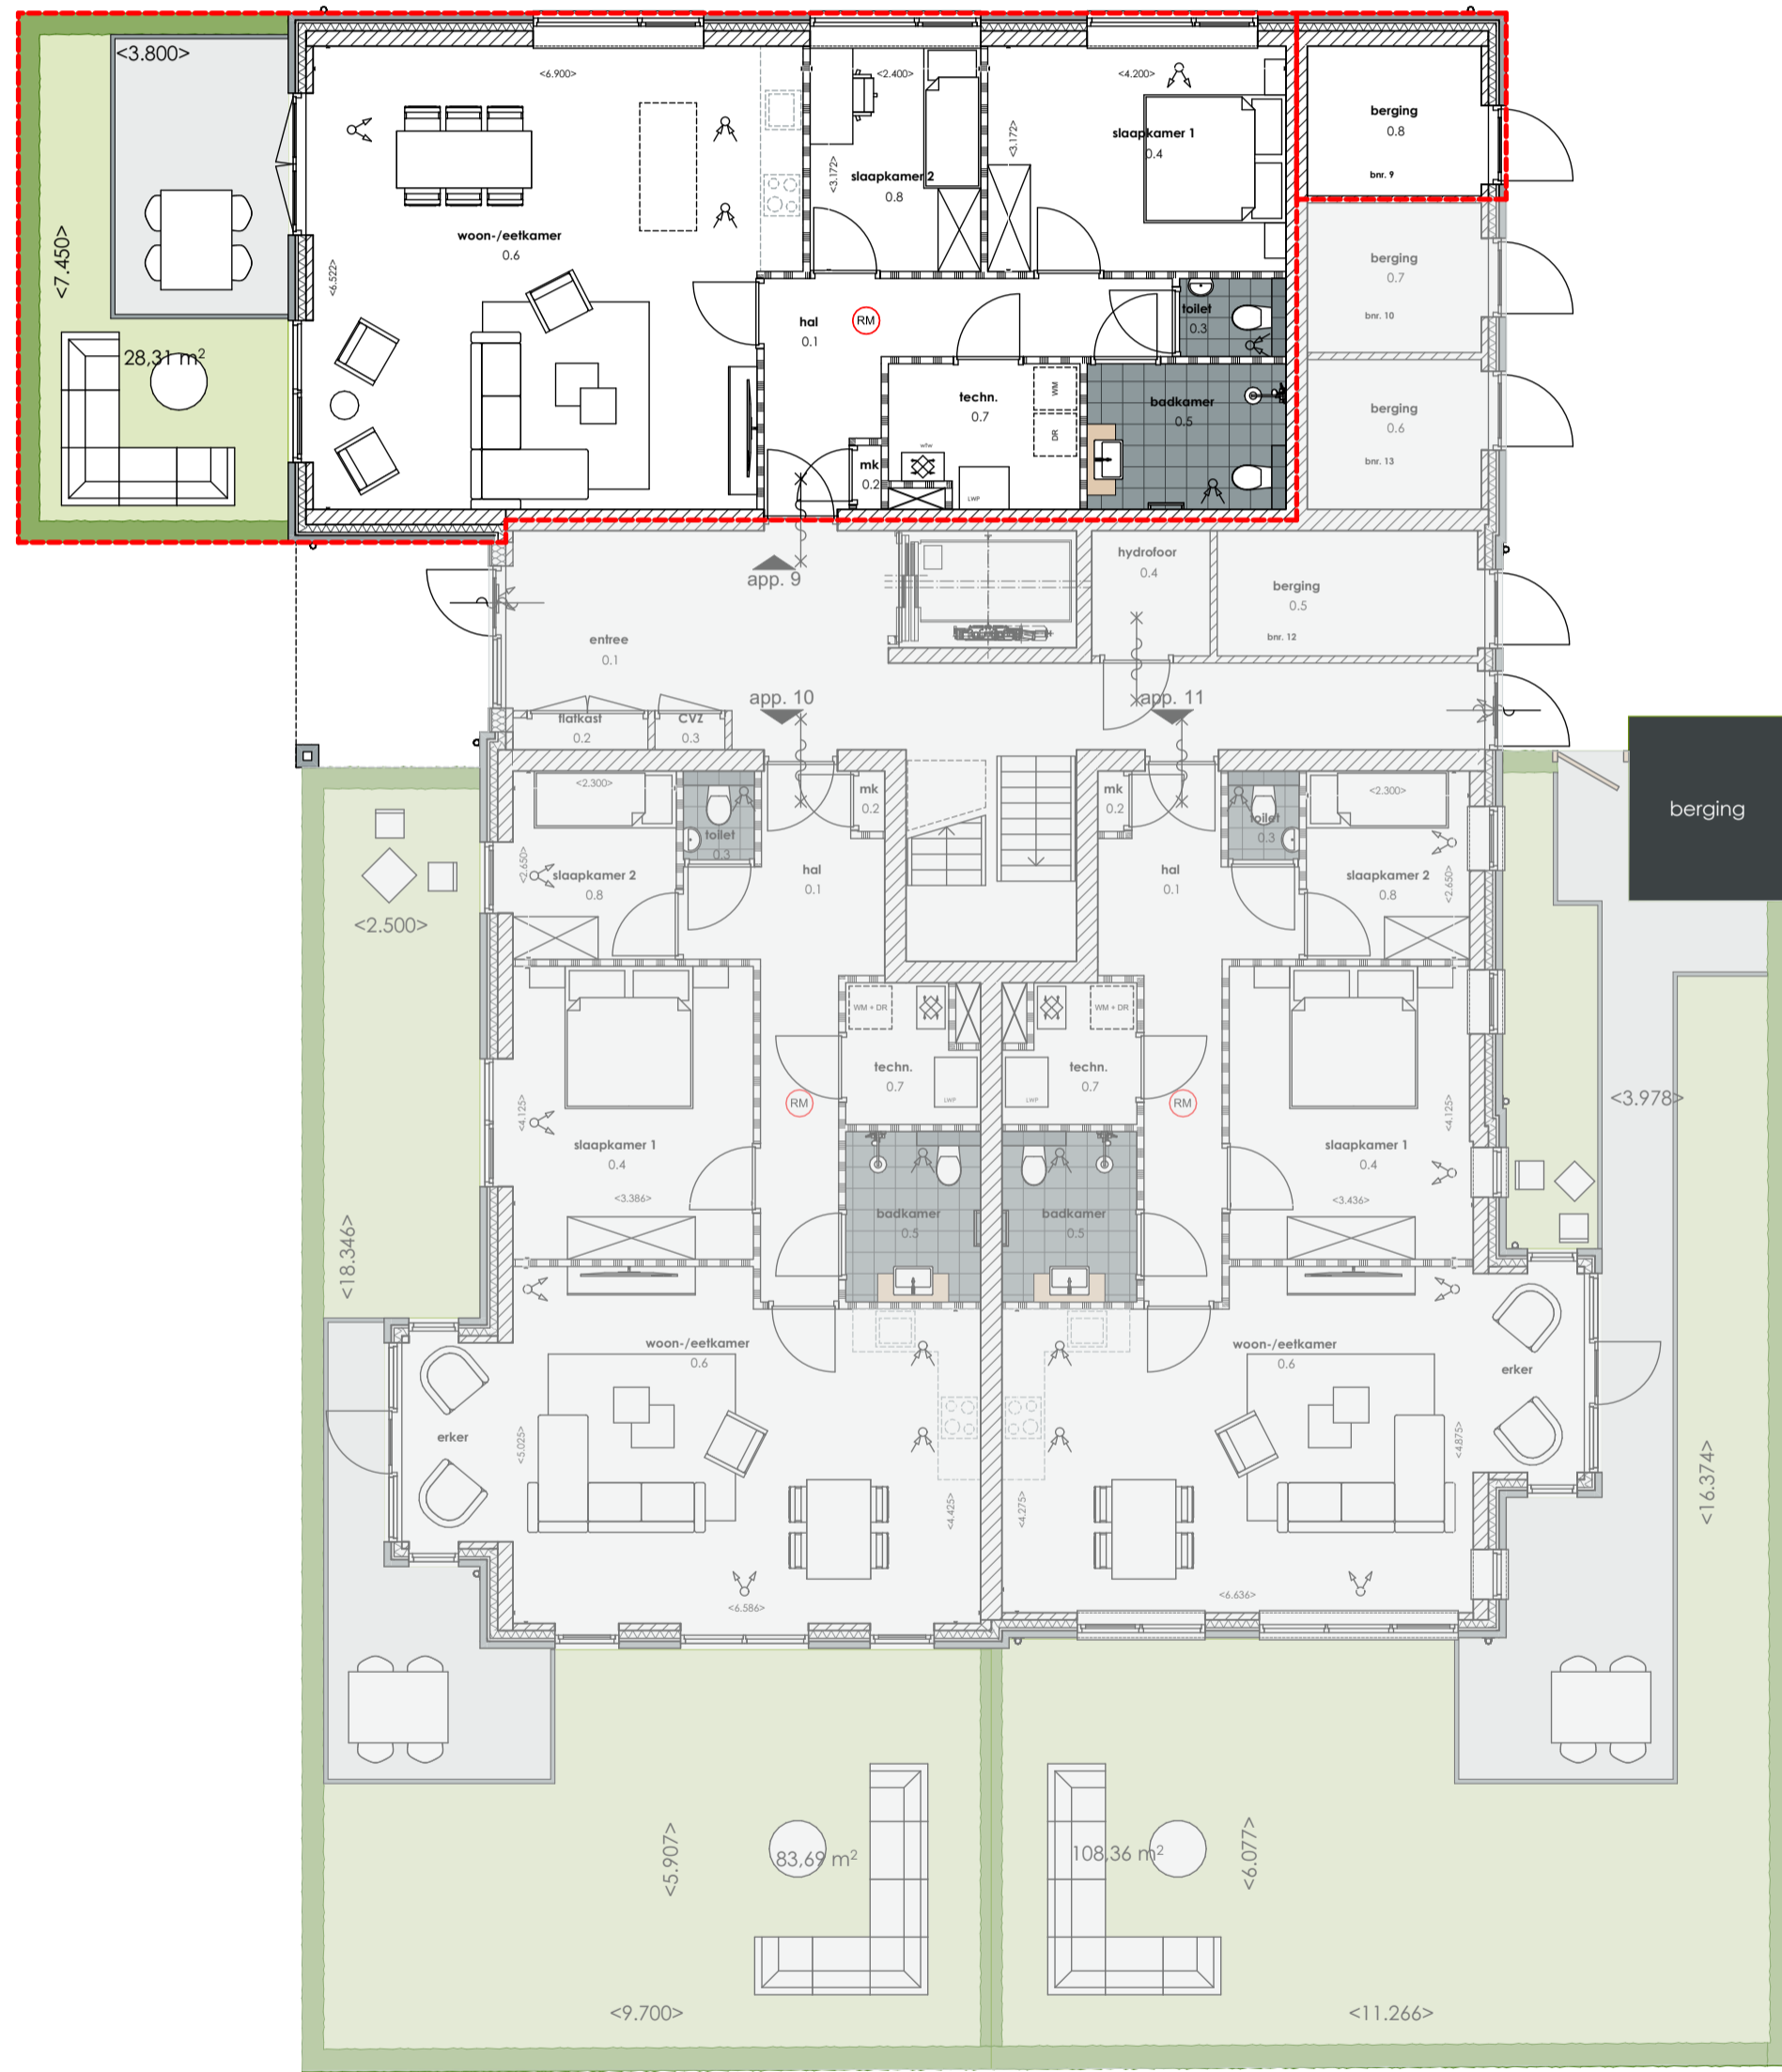


plattegrond begane grond
schaal 1:100

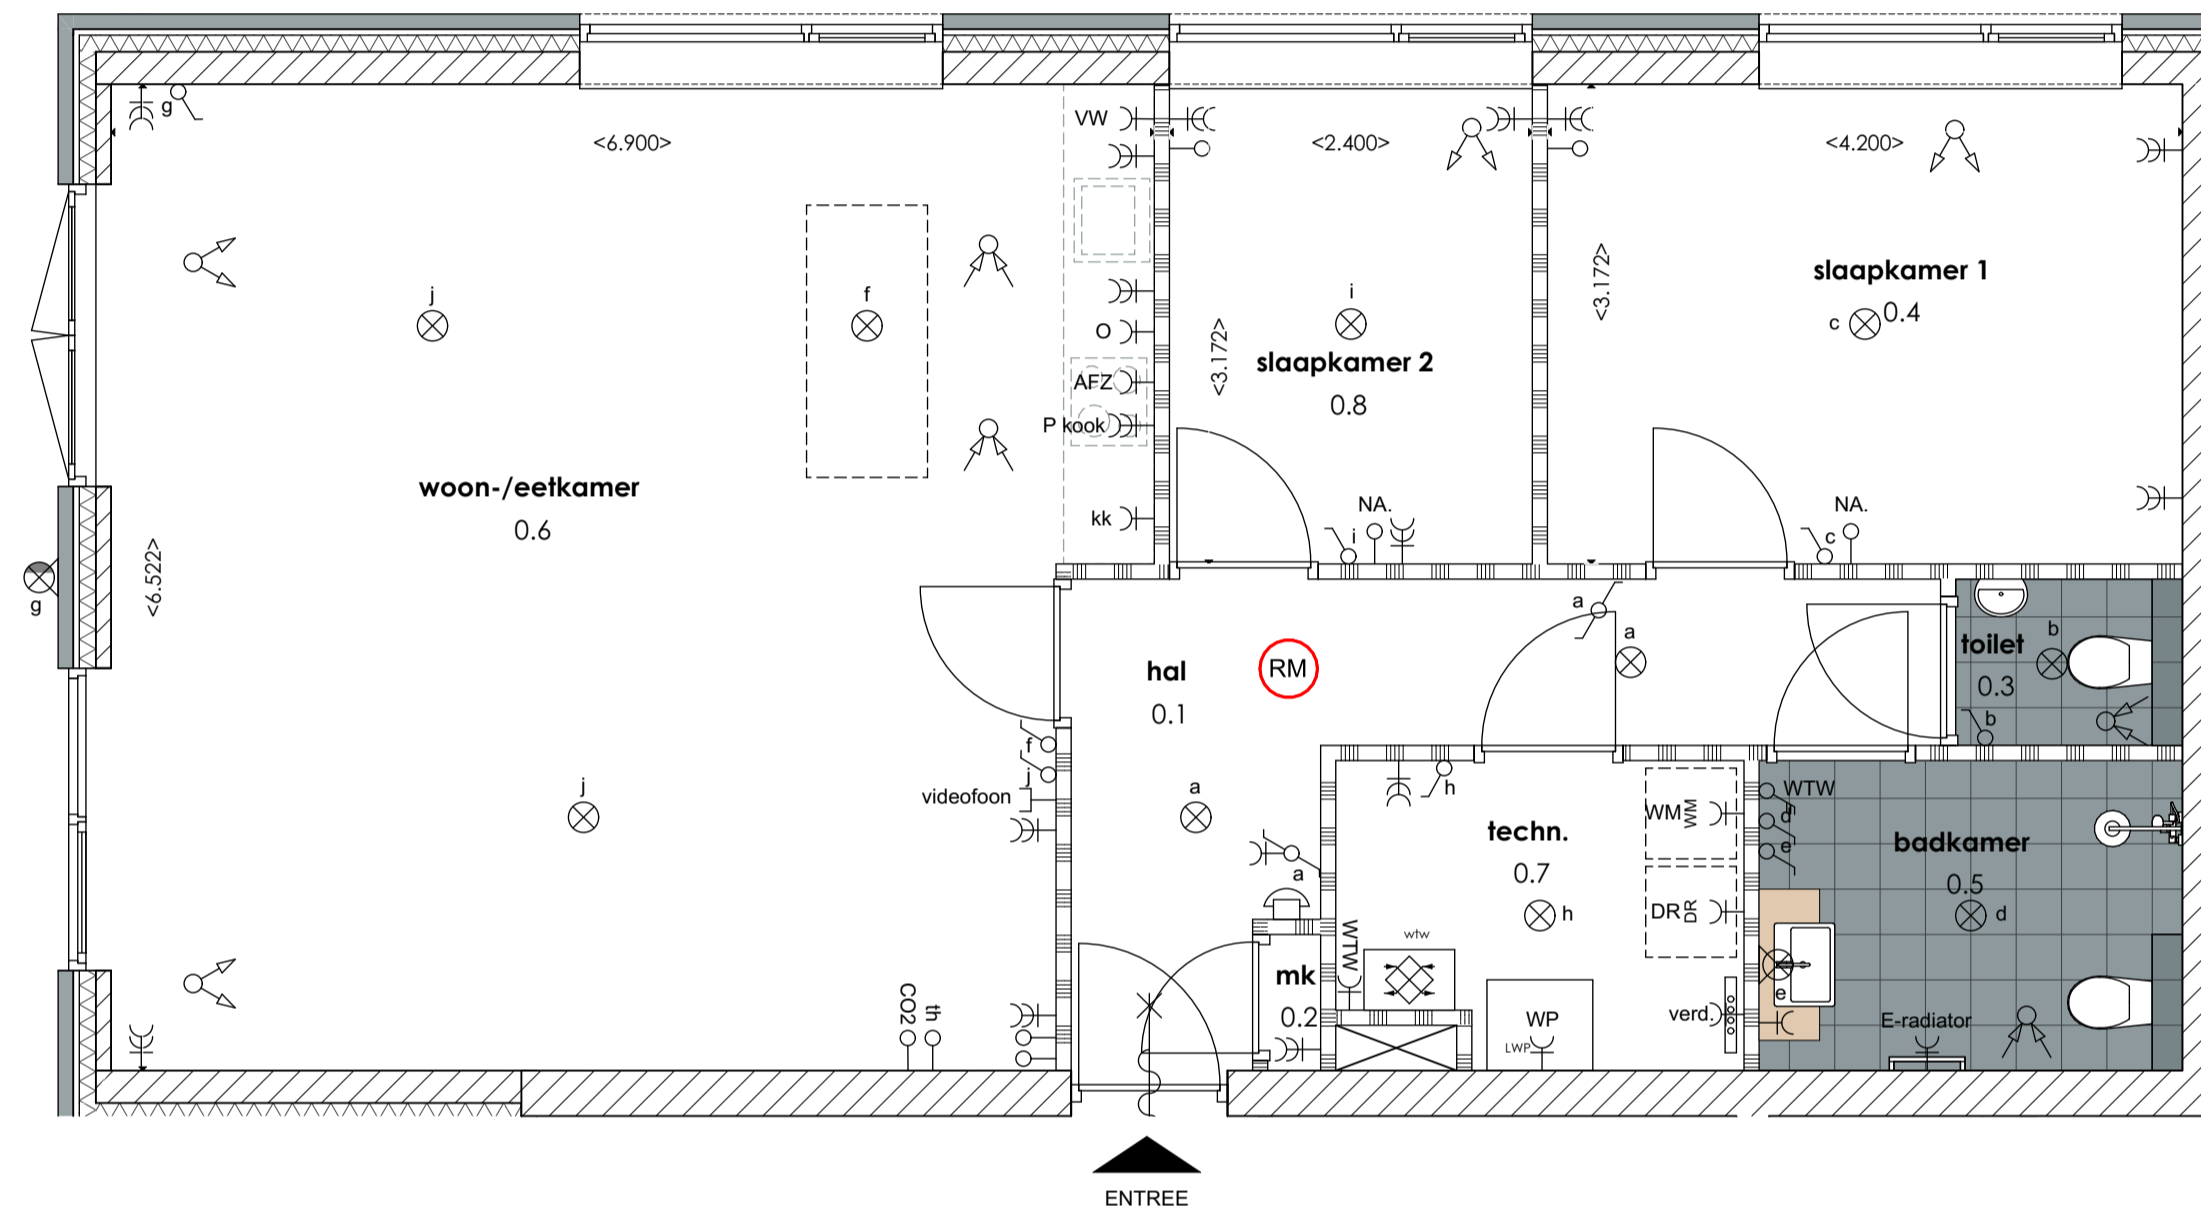

plattegrond appartement 9 Renard
schaal 1:50

Algemeen:
Aangegeven maatvoering is niet geschikt voor opdrachten door de verkrijger aan derden (bijvoorbeeld een keukeneleverancier).
technische opstelling indicatief, hier worden geen rechten aan ontleent.
keuken opstelling indicatief, hier worden geen rechten aan ontleent.
badkamer opstelling indicatief, hier worden geen rechten aan ontleent.

Elektra conform NEN 1010	
schakelaars op 1050+ / w/d gecombineerd met schakelaar op 1050+	— w/m aansluiting wasmachine
w/d standaard 300+	— DR aansluiting droger
w/d keuken op 1250+	— E-radiator aansluiting E-radiator
w/d badkamer op 1050+	— kk aansluiting koelkast
bel	— AFZ aansluiting afzuigkap
wandlichtpunt waterdicht	— o aansluiting oven
plafondlichtpunt	— VW aansluiting vaatwasser
plafondlichtpunt waterdicht	— P kook aansluiting kookplaat
bewegingsensor licht	— MV aansluiting mechanische ventilatie
enkeelpolige schakelaar	— WP aansluiting warmtepomp
WTW schakelaar	— verd. verdel. vloerverwarming
wisselschakelaar	— loze leiding
dubbele wandcontactdoos gearnd	— th thermostaat
enkele wandcontactdoos gearnd	— NA naregeling verwarming
rookmelder (aangesloten op lichtnet) conform NEN 2555	— CO2 CO2-melder

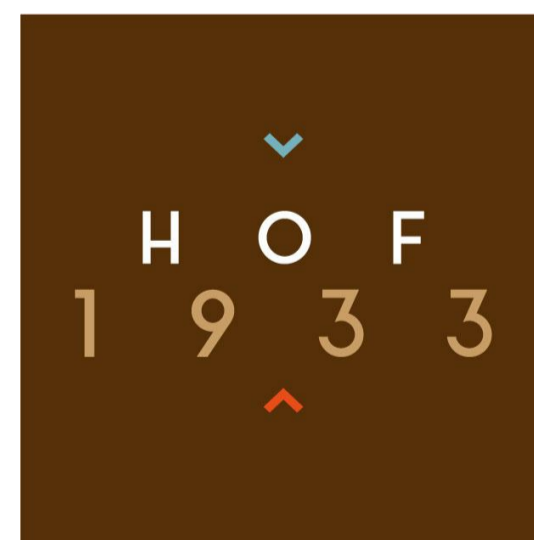

project	Hof 1933 - Renard
omschrijving	Nieuwbouw 17 appartementen Langedam 31-33, 4373 AA Zoutelande
opdrachtgever	Renard Vastgoed B.V.
projectnummer	20124
formaat/schaal	A1 1:100, 1:50
datum	08-05-2024 revisie 16-05-2024
tekening nr.	VK-09 fase Verkoop
onderwerp	Verkooptekeningen app. 9 Renard