



Peulenstraat-zuid 67

3371 AL Hardinxveld-Giessendam

Vraagprijs: € 315.000,- k.k.

WOONOPPERVLAKTE: **53 m²**

PERCEELOPPERVLAKTE: **129 m²**

ENERGIELABEL: **B**

Kenmerken



Woonoppervlakte
53



Inhoud
175 m³



Bouwjaar
1888



Aantal slaapkamers
1

Perceeloppervlakte	129 m ²
Externe bergruimte	27 m ² (schuur)
Aantal badkamers en toiletten	1 badkamer voorzien van toilet en 1 separaat toilet
Isolatie	dakisolatie, muurisolatie, vloerisolatie, dubbel glas
Verwarming + warm water	c.v.-ketel, Remeha uit 2019
Kozijnen	begane grond: kunststof + hardhout, 1e verdieping: hardhout
Elektra	9 groepen, 2 aardlekschakelaars
Vloeren	begane grond: beton v.v. vloerverwarming, 1e verdieping: hout
Voorzieningen	airconditioning
Kruipruimte	nee
Geheid	nee
Energielabel	B
Parkeren	openbaar parkeren
Tuinligging	voortuin, 30 m ² , zuid oost

Starterswoning in Hardinxveld-Giessendam

Deze starterswoning is zo'n zeldzame vondst dat je al jouw wensen zonder moeite kunt afvinken. De woning is namelijk instapklaar, top afgewerkt, stijlvol, comfortabel en ligt in het centrum. Een extra leef- en werkruimte geeft een extra vinkje.

Bij binnenkomst merk je het meteen: hier hoeft je niets meer aan te doen. De lichte woonkamer met vloerverwarming vormt letterlijk en figuurlijk het warme hart van de woning, waar comfort en sfeer elkaar naadloos vinden. De moderne keuken is een echte blikvanger. Strak, praktisch en helemaal van nu en klaar om elke culinaire ingeving te ondersteunen.

Op de sfeervolle 1e verdieping met balken in het zicht en een dakkapel over de volle breedte, is de slaapkamer met een vaste kast, een werkplek en toegang tot de badkamer. De badkamer heeft een royale inloopdouche, een wastafelmeubel en nog extra opbergruimte.

En dan de kers op de taart: de gloednieuwe, geïsoleerde berging die veel meer is dan een berging alleen. Dankzij de slimme indeling en hoogwaardige afwerking kun je deze ruimte inzetten als tweede woonkamer, thuishkantoor, atelier of hobbyruimte, wat je maar wil. Ook vind je hier in een aparte ruimte de witgoedopstellingen en extra bergingruimte.

De tuin op het zuid-oosten is overzichtelijk, privacyvol en ontzettend fijn. Een charmant plekje om van buiten te genieten zonder onderhoudszorgen.





Woonkamer









Keuken





Slaapkamer







Badkamer





Hal/entree



Toilet



Tuin met schuur





Schuur binnenzijde





Toegangspad






Afwerkstaat

Ruimte	Vloer	Wanden	Plafond	Kenmerken
BEGANE GROND				
hal / entree	vloertegels+ vloerverwarming	stucwerk	stucwerk + inbouwspots	Toegang tot: - toilet - vaste kast - woonkamer
toilet	natuursteen	stucwerk	stucwerk + inbouwspots	voorzien van: - zwevend closet - hoekfonteintje
woonkamer	vloertegels + vloerverwarming	stucwerk	stucwerk + inbouwspots	voorzien van: - vast raam in voorgevel - draai-kiep raam in achtergevel
keuken	vloertegels + vloerverwarming	stucwerk	stucwerk + inbouwspots	open keuken voorzien van: - hardstenen aanrechtblad - koelkast - Grohe warmwaterkraan - vaatwasser - inductiekookplaat - draai-/kiep raam in achtergevel
1e VERDIEPING				
slaapkamer 1	laminaat	stucwerk	stucwerk + inbouwspots	voorzien van: - dakkapel aan voorzijde - dakraam in achtergevel - airconditioning - vaste kast - toegang tot badkamer - knieschot bergruimte
badkamer	vloertegels + vloerverwarming	stucwerk	stucwerk + inbouwspots	voorzien van: - inlooppdouche - wastafelmeubel - aparte nis met meubel - ventilatie - vast raam in voorgevel - draai-kiep raam in voorgevel


Afwerkstaat

Ruimte	Vloer	Wanden	Plafond	Kenmerken
BUITEN				
tuin				voorzien van: - sierstraatwerk - terras - toegang tot de schuur
houten schuur (2025)				multifunctionele ruimte voorzien van: - aparte afsluitbare berging voorzien van witgoedaansluitingen en opslagruimte - water - elektra - isolatie

Plattegrond Begane grond

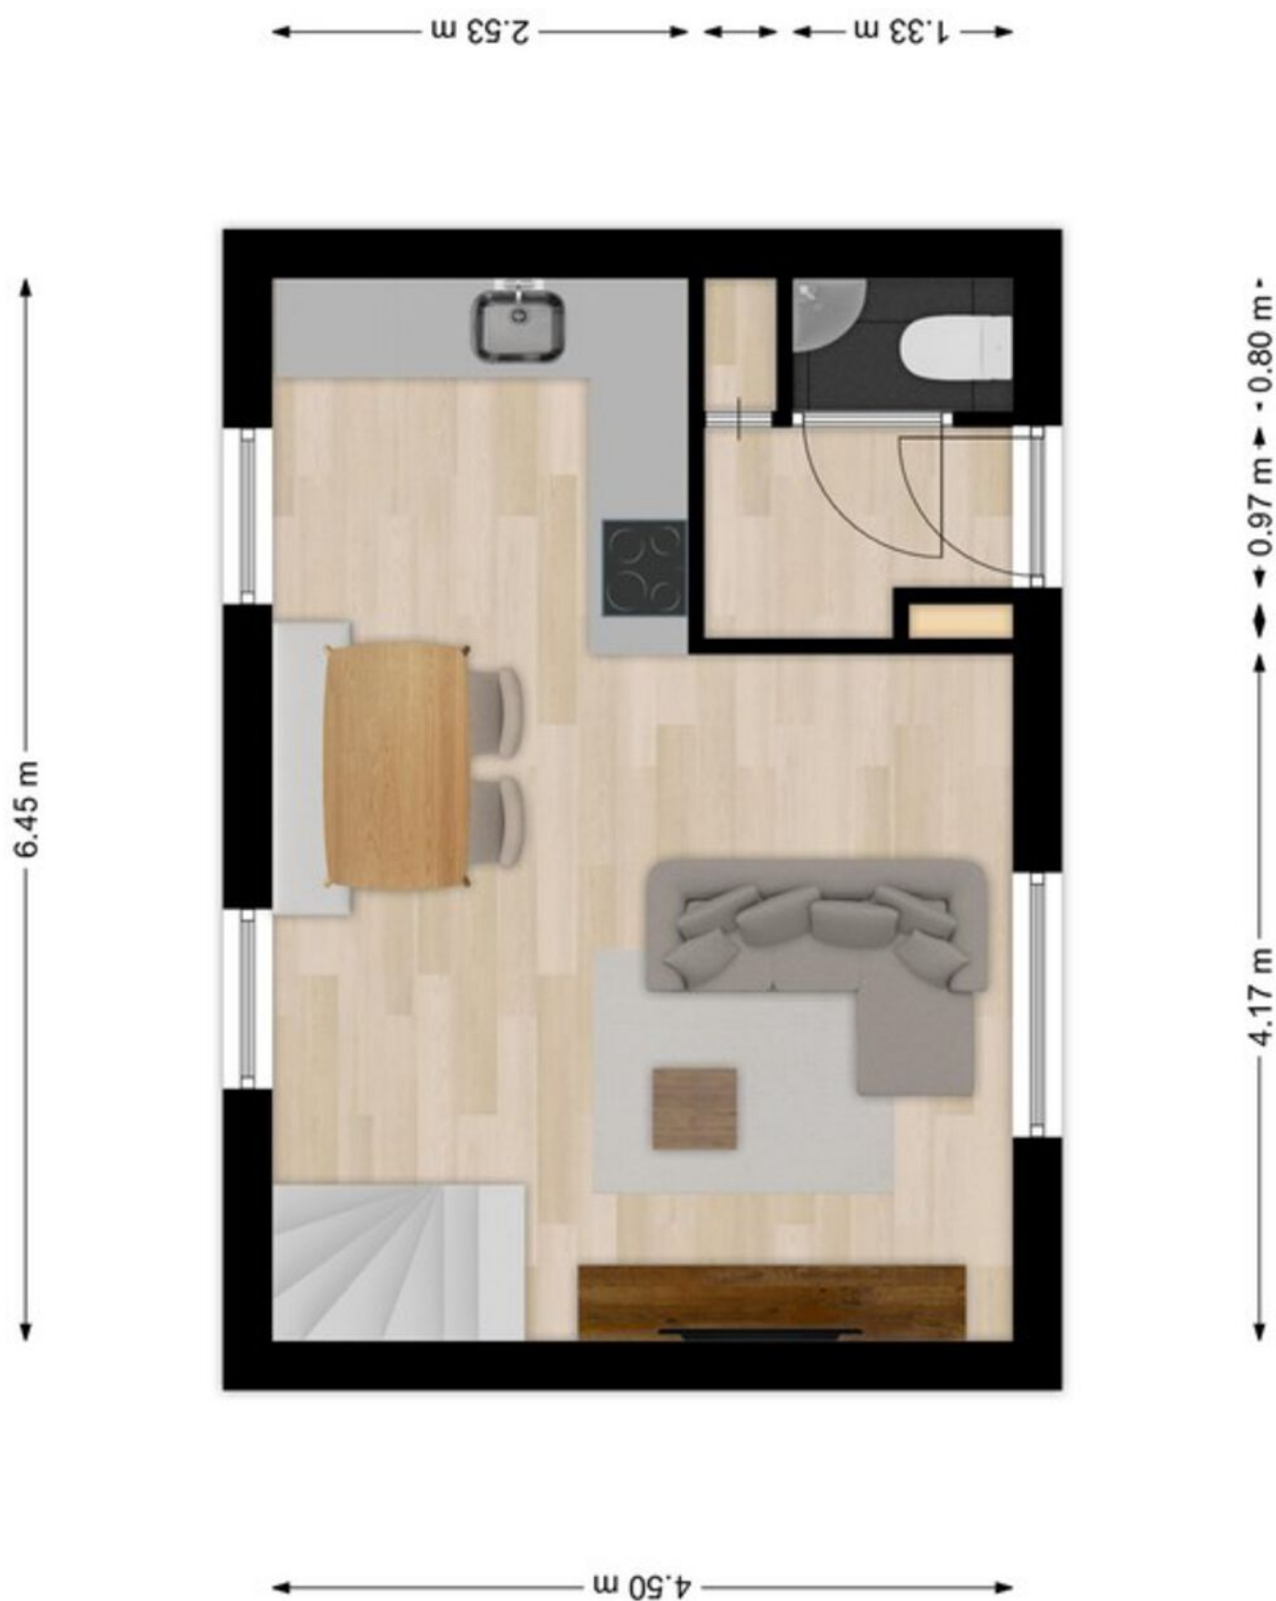

Plattegrond 1e verdieping

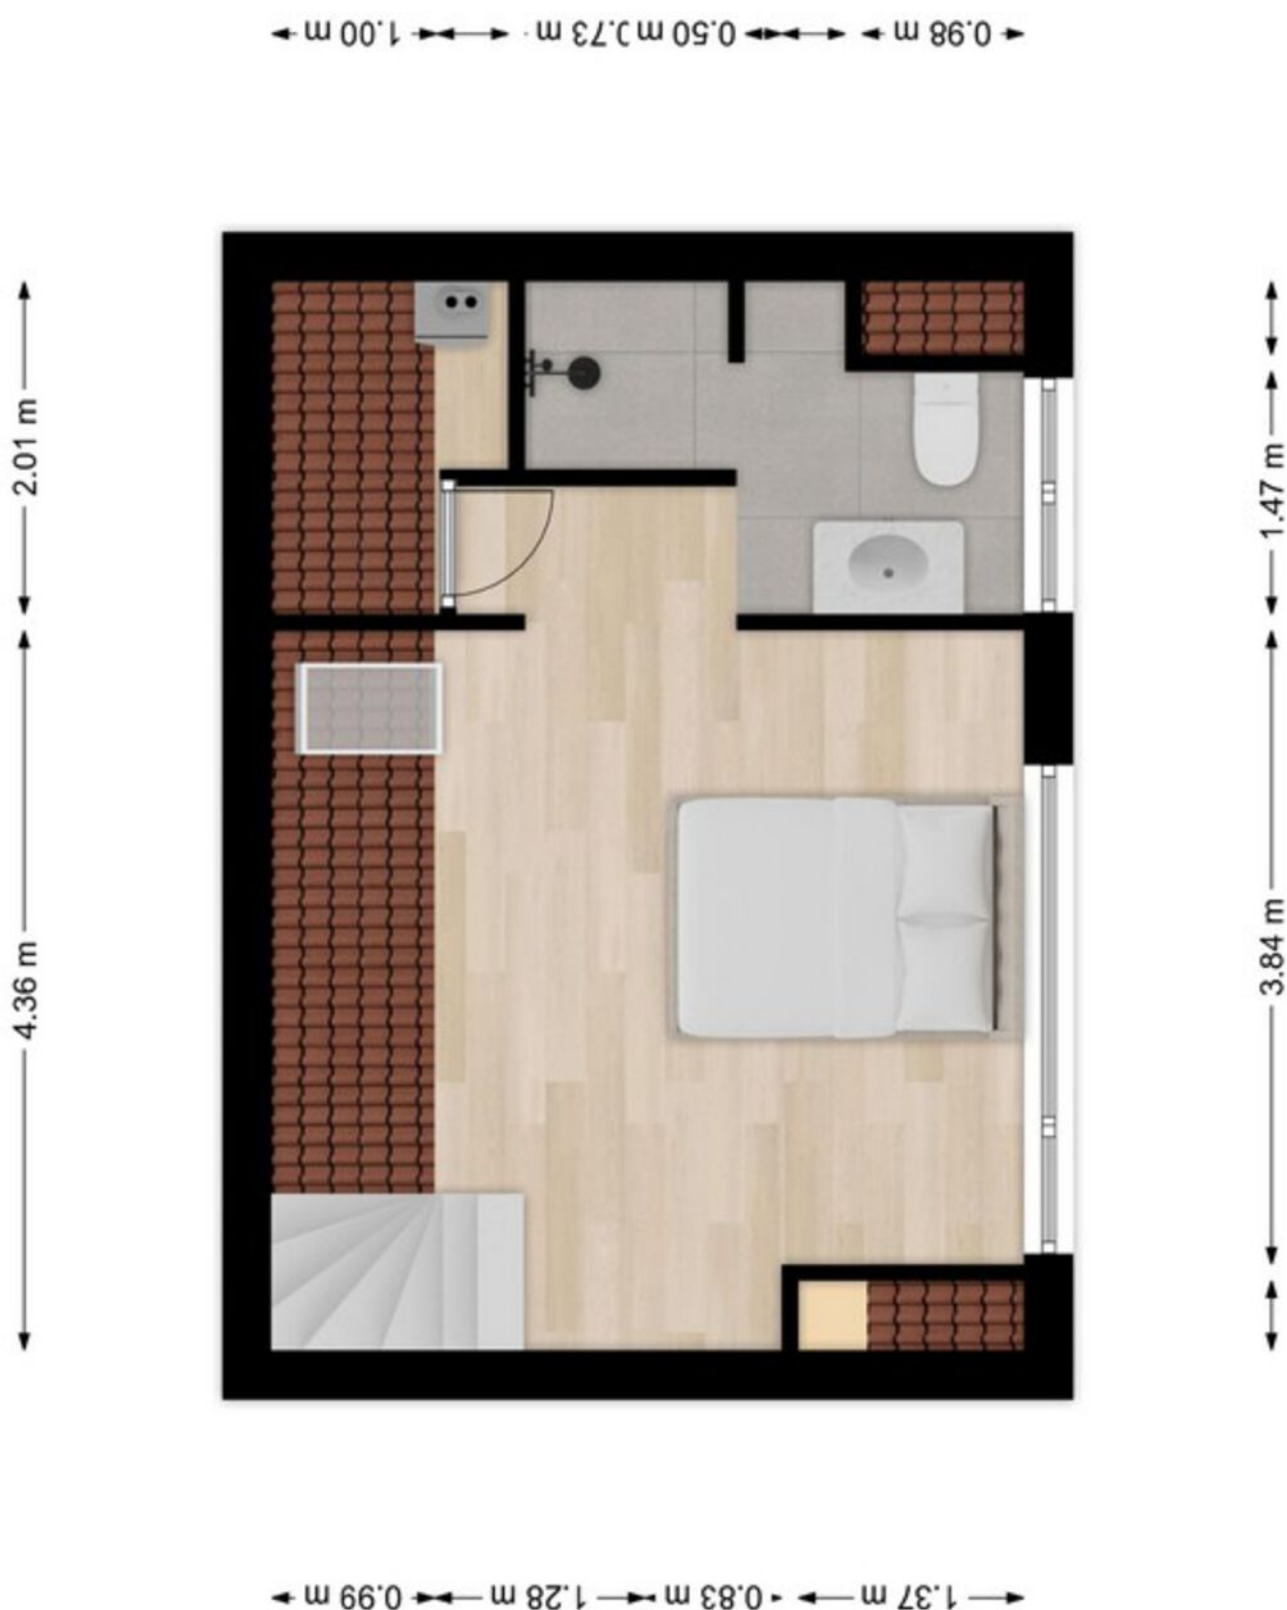

Plattegrond schuur



Kadastrale kaart

Kadastrale kaart

Uw referentie: ---



12345

25

Deze kaart is noordgericht

Perceelnummer

Huisnummer

Vastgestelde kadastrale grens

Voorlopige kadastrale grens

Administratieve kadastrale grens

Bebouwing

Schaal 1: 500

Kadastrale gemeente Hardinxveld-Giessendam

Sectie

Sectie
Perceel

Perceel

Aan dit uittreksel kunnen geen betrouwbare maten worden ontleend.
De Dienst voor het kadaster en de openbare registers behoudt zich de intellectuele
eigendomsrechten voor, waaronder het auteursrecht en het databankenrecht.

kadaster



Wonen in Hardinxveld-Giessendam

Als één van de oudste dorpen in de Alblasserwaard wordt Hardinxveld-Giessendam gekenmerkt door het dorpse karakter.

Alle dagelijkse voorzieningen liggen binnen handbereik. Een breed aanbod van winkels vindt u in het centrum, bij winkelcentrum De Giessenhof midden in het hart van het dorp. Hier zijn winkels te vinden van veelal zelfstandige ondernemers met een passie voor hun producten. Er zijn in het dorp ook diverse speciaalzaken zoals een delicatessenwinkel, een bloemist en kledingboetieks. Verspreid over het dorp zijn meerdere supermarkten aanwezig. Voor verse producten kunnen Hardinxvelders elke zaterdagochtend terecht op de weekmarkt op het plein bij sporthal de Wielewaal – ook een bruisende plek – met diverse kramen.

Het dorp heeft een actief kerk- en verenigingsleven; volleybal, korfbal, voetbal en basketbal zijn de meest gespeelde sporten in het dorp. Maar vergeet ook de watersport niet. Door de ligging aan rivier de Merwede zijn op de zomerdagen veel Hardinxvelders te vinden op deze rivier. Die zomerdag is ook perfect door te brengen bij één van de speeltuinen in het dorp, waaronder een natuurspeeltuin. Even uitrusten? Met een bakje koffie of thee drinken of een lekkere lunch? Allemaal mogelijk in Hardinxveld-Giessendam! Er zijn diverse cafés en restaurants te vinden. Leuk om eens te combineren met een bezoek aan Museum De Koperen Knop bijvoorbeeld. Keuze genoeg in Hardinxveld-Giessendam! Ook wat betreft scholen, want daar is een ruime keuze in. Van bso tot basisschool en niet te vergeten meerdere middelbare scholen.

De gemeente is geografisch gunstig gelegen tussen Rotterdam, Utrecht en Breda. Binnen enkele minuten bevinden inwoners zich op snelweg A15, waarna deze steden binnen ongeveer een half uurtje te bereiken zijn. Liever met de trein op pad? Hardinxveld-Giessendam heeft drie treinstations langs de MerweLingelijn, waarmee rechtstreeks naar Dordrecht, Gorinchem en Geldermalsen gereisd kan worden.



Lijst van zaken

	Blijft achter	Gaat mee	Ter overname
Woning - Interieur			
Radiatorafwerking	X		
Verlichting, te weten			
- inbouwspots/dimmers	X		
- losse (hang)lampen		X	
Raamdecoratie/zonwering binnen, te weten			
- gordijnrails	X		
- gordijnen		X	
- vitrages		X	
- rolgordijnen		X	
- jaloezieën	X		
- (losse) horren/rolhorren	X		
Vloerdecoratie, te weten			
- laminaat	X		
Woning - Keuken			
Keukenblok (met bovenkasten)	X		
Keuken (inbouw)apparatuur, te weten			
- kookplaat	X		
- afzuigkap	X		
- combi-oven/combimagnetron	X		
- koelkast	X		
- vaatwasser	X		
- Quooker	X		
Woning - Sanitair/sauna			
Toilet met de volgende toebehoren			
- toilet	X		
- toiletrolhouder		X	
- fontein	X		
Badkamer met de volgende toebehoren			
- douche (cabine/scherm)	X		
- wastafel	X		
- wastafelmeubel	X		

Lijst van zaken

	Blijft achter	Gaat mee	Ter overname
- toilet	X		
- toilethouder	X		
Woning - Exterieur/installaties/veiligheid/energiebesparing			
Brievenbus	X		
(Voordeur)bel		X	
Rookmelders	X		
(Klok)thermostaat	X		
Airconditioning	X		
Zonnepanelen	X		
Warmwatervoorziening, te weten			
- CV-installatie	X		
Tuin - Inrichting			
Tuinaanleg/bestrating	X		
Tuin - Verlichting/installaties			
Buitenverlichting	X		
Tuin - Bebouwing			
Tuinhuis/buitenberging	X		

Alblasserwaard Makelaars & Taxateurs

Als makelaars voelen wij ons als geen ander thuis in de regio Alblasserwaard. Dit is waar wij opgegroeid zijn, wonen en ons leven zich afspeelt. Met veel enthousiasme en energie zijn wij dagelijks bezig met de woningen in dit prachtige gebied! Wij vinden het een voorrecht om in deze regio actief te zijn.

Alblasserwaard Makelaars & Taxateurs is een fris en deskundig full-service makelaarskantoor met de beschikking over een schat aan praktische ervaring, gecombineerd met theoretische kennis. Momenteel telt ons kantoor tien enthousiaste medewerkers die ieder beschikken over relevante kennis. Over bestaande bouw, maar zeker ook over nieuwbouw. Wij zijn namelijk heel actief in de nieuwbouw en hebben hier speciale medewerkers voor, die goed op de hoogte zijn van de laatste nieuwbouwwontwikkelingen in de Alblasserwaard en omgeving. Of het nu gaat om nieuwbouw of bestaande bouw: we kiezen altijd voor een persoonlijke aanpak, waarbij klanten vaak contact hebben met dezelfde makelaar.

Onze manier van werken staat voor het weglaten van franje en een maximum aan aandacht, inzet en flexibiliteit. Dit betekent dat klanten vooraf weten waar ze aan toe zijn, dat ze weten wat de persoonlijke makelaar/taxateur gaat doen en wanneer ze een bepaalde actie of reactie kunnen verwachten. Een professionele, maar toch persoonlijk en ongedwongen manier van zaken doen is ons motto. Woonwensen in vervulling brengen: daar draait het om bij Alblasserwaard Makelaars & Taxateurs!



Hoe nu verder?



1. Bezichtiging

Indien u de overstap van uw huidige koopwoning naar een toekomstige woning gaat maken, verzorgen wij voor u gratis een waardebeoordeling van uw huidige woning. Maak even een afspraak; u weet dan snel de verkoopwaarde van uw huis.

Na de bezichtiging heeft u de tijd om een en ander te laten bezinken. Heeft u interesse? Dan volgt stap 2!

Heeft u geen interesse? Dan is dat natuurlijk geen probleem. Dan vernemen wij dit graag van u. Het is per slot van rekening ook voor de verkoper een spannende aangelegenheid.

Verder zoeken naar een andere woning? Volg ons op social media en schrijf u in via onze website! Wij houden u op de hoogte van toekomstig aanbod.



2. U doet een bod op de woning

Tijdens de bezichtiging heeft de makelaar uitgelegd welke verkoopmethode er van toepassing is voor de betreffende woning. Denk bij het onderhandelen/ doen van een bod niet alleen aan de prijs, maar ook aan de datum van overdracht en ontbindende voorwaarden:

- Voorbehoud voor het verkrijgen van een financiering (eventueel met NHG (Nationale Hypotheek Garantie))
- Voorbehoud van een bouwtechnische keuring.
- Overige voorbehouden: bijvoorbeeld de verkoop van uw huidige woning of het verkrijgen van de goedkeuring van uw (ver)bouwplan.

In de lijst van zaken staat aangegeven welke spullen de verkopende partij achterlaat, meeneemt of ter overname aanbiedt. Wilt u een aantal zaken overnemen? Meldt dit dan ook bij de onderhandeling/ het doen van een bod.



3. Koopovereenkomst

Nadat er een mondelinge overeenstemming is bereikt worden alle afspraken zorgvuldig vastgelegd in de koopovereenkomst. Hiervoor hebben wij uw persoonlijke gegevens nodig.

Wij werken hiervoor met een online platform: Move. U krijgt van ons een link om hierop in te loggen en uw gegevens in te vullen. Hierbij moet u ook de keuze maken bij welke notaris u de overdracht wilt laten plaatsvinden.



4. Financiering

Afhankelijk van de afspraken in de koopovereenkomst heeft u een periode de tijd om de financiële zaken voor de aankoop van de woning te regelen. Laat u het ons weten als dit gelukt is?

Nadat uw financiering is geregeld dient u op tijd zorg te dragen voor de waarborgsom of bankgarantie. Deze bedraagt 10% van de koopsom van de woning.



5. Inspectie en sleuteloverdracht

Voor de sleuteloverdracht plaatsvindt zullen we samen met u en de verkoper naar de woning gaan om de eindinspectie uit te voeren en de meterstanden op te nemen. Bij akkoord gaan we naar de notaris voor het officiële moment, kan de eigendoms-overdracht plaatsvinden en ontvangt u de sleutels van uw nieuwe thuis.

**Volg ons op
social media!**



Hardinxveld-Giessendam

Peulenstraat 137
3371 AL Hardinxveld-Giessendam

Sliedrecht

Thorbeckelaan 1
3362 BL Sliedrecht

Contact

 0184 – 670 733
 info@alblasserwaard.nl

Aan de inhoud van deze brochure kunnen geen rechten worden ontleend. Voor onduidelijkheden of zaken die niet zijn vermeld in deze brochure kunt u uiteraard altijd contact opnemen met Alblasserwaard Makelaars & Taxateurs: 0184-670733