



Breedewaij 50

3371 CX Hardinxveld-Giessendam

Vraagprijs: € 398.000,- k.k.

WOONOPPERVLAKTE: **102 m²**

PERCEELOPPERVLAKTE: **212 m²**

ENERGIELABEL: **C**

Kenmerken



Woonoppervlakte
102 m²



Inhoud
425 m³



Bouwjaar
1982



Aantal slaapkamers
3

Perceeloppervlakte	212 m ²
Externe bergruimte	7 m ² (berging)
Overige inpandige ruimte	29 m ² (garage)
Aantal badkamers en toiletten	1 badkamer en 2 toiletten
Isolatie	dakisolatie, muurisolatie, grotendeels dubbelglas
Verwarming & warm water	Bosch combiketel uit 2006
Kozijnen	deels hout, deels kunststof
Elektra	6 groepen en aardlekschakelaar
Vloeren	beton
Voorzieningen	buitenzonwering, rolluiken, glasvezel kabel, airconditioning
Kruipruimte	ja
Geheid	ja
Energielabel	C
Parkeren	op eigen terrein en openbaar parkeren in directe omgeving
Tuinligging	achtertuin, ca. 96 m ² , oost

Algemene omschrijving

Deze hoekwoning mét garage (!) is gelegen op een ruim perceel van 212m² en in een kindvriendelijke woonomgeving. De woning heeft een ruime woonkamer, achtertuin op het oosten en airconditioning (4x) wat voor een aangename temperatuur zorgt op warme dagen. Ook heeft de woning het comfort van houten kozijnen met grotendeels dubbele beglazing, betonvloeren en isolatie.

Begane grond: hal/entree met toilet (2016), meterkast, trap en toegang naar de woonkamer. De woonkamer is lekker ruim, v.v. een trapkast en airconditioning. Vanuit de woonkamer is er toegang tot de open keuken aan de voorzijde én de achtertuin. De keuken is opgesteld in een hoek met een separaat keukenblok en diverse inbouwapparatuur.

1e Verdieping: overloop t.b.v. 2 riante slaapkamers en de badkamer. De ruime masterbedroom ligt aan de achterzijde van de woning en beschikt over een vaste kastenwand. De 2e slaapkamer en de badkamer zijn aan de voorzijde gesitueerd. De badkamer is v.v. een ligbad met douchemogelijkheid, 2e toilet, wastafelmeubel en designradiator.

2e Verdieping: overloop/werkkamer met cv-opstelling en witgoedaansluitingen en toegang tot een opbergkast, slaapkamer 3 en een bergzolder. De eveneens ruime 3e slaapkamer beschikt over bergruimte achter knieschotten. Aan de voorzijde is een kunststof dakkapel geplaatst.

De achtertuin is door de hoekligging extra ruim en in 2018 aangelegd met (sier)straatwerk, plantenborders en een pergola. Naast de ruime garage (8.80x3.30m) is er een stenen berging aanwezig. Het achterom maakt dit aanbod compleet.



Woonkamer



Woonkamer





Woonkamer



Keuken



Keuken





Hal



Entree woning



Toilet



Slaapkamer 1





Slaapkamer 2





Badkamer





Overloop 1e verdieping



Overloop 2e verdieping



Slaapkamer 3





Achtertuin





Achtertuin





Achtertuin





Achtertuin



Achterom



Omgeving



Voorzijde woning






Afwerkstaat

Ruimte	Vloer	Wanden	Plafond	Kenmerken
BEGANE GROND				
hal / entree	laminaat	behang	sputwerk	toegang tot: - toilet - meterkast - trapopgang 1e verdieping - woonkamer
toilet	vloertegels	wandtegels	sputwerk	voorzien van: - wandcloset - fonteintje - raam
woonkamer	laminaat	schoon metselwerk / granol	sputwerk	toegang tot: - keuken - trapkast - achtertuin
keuken	laminaat	wandtegels / sputwerk granol	sputwerk	voorzien van: - koelkast - vrieskast - vaatwasmachine - 5-pits gaskookplaat - afzuigkap - oven
1e VERDIEPING				
overloop	tapijt	behang	sputwerk	toegang tot: - 2 slaapkamers - badkamer - trapopgang 2e verdieping
slaapkamer 1	laminaat	behang	sputwerk	voorzien van: - airconditioning - vaste kast - dakkapel
slaapkamer 2	laminaat	behang	sputwerk	gelegen aan de voorzijde voorzien van airconditioning
badkamer	vloertegels	wandtegels	sputwerk	voorzien van: - toilet - badkamer - wastafelmeubel - designradiator


Afwerkstaat

Ruimte	Vloer	Wanden	Plafond	Kenmerken
2e VERDIEPING				
overloop	laminaat	behang	gipsplaten	voorzien van: - wasmachine-aansluiting - cv-ketel toegang tot: - slaapkamer 3 - vliering (stahoogte ca. 125cm) - bergruimte
slaapkamer 4	laminaat	behang	gipsplaten	voorzien van: - dakkapel voorzijde - airconditioning - bergruimte achter schotten
BUITEN				
tuin				voorzien van: - sierstraatwerk - terras - pergola - verschillende bomen - achterom toegang tot: - berging (afmetingen ca. 3,00x2,30m) - garage
stenen garage				afmetingen ca. 8,80x3,30m en voorzien van elektra

Plattegrond

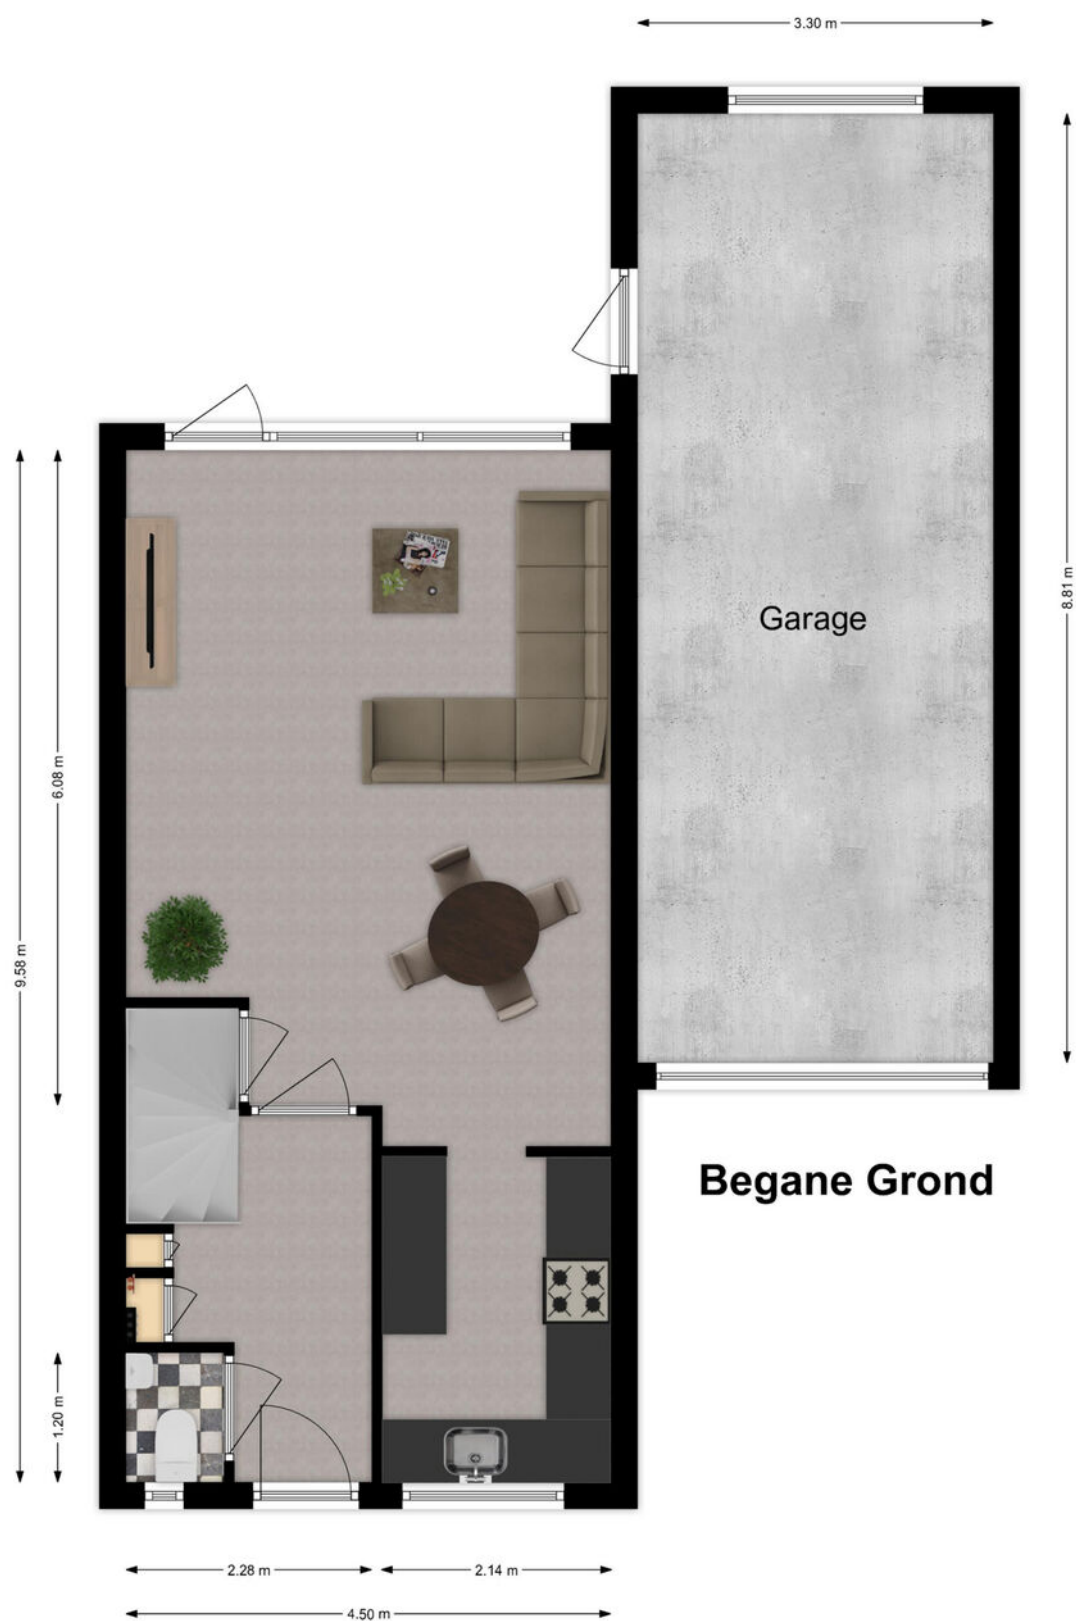


Plattegrond

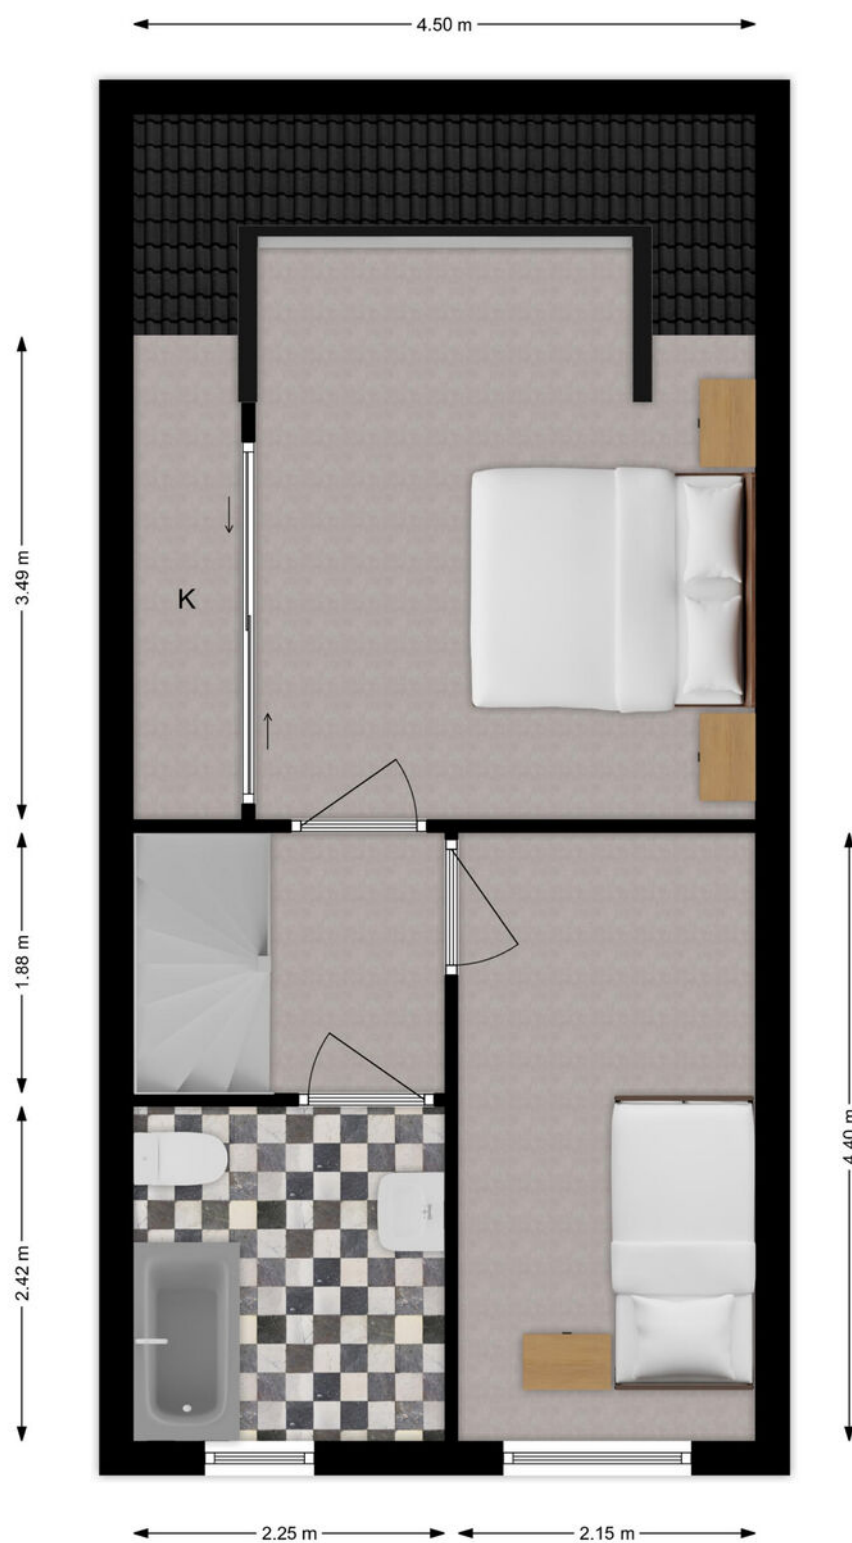

1e verdieping

Plattegrond

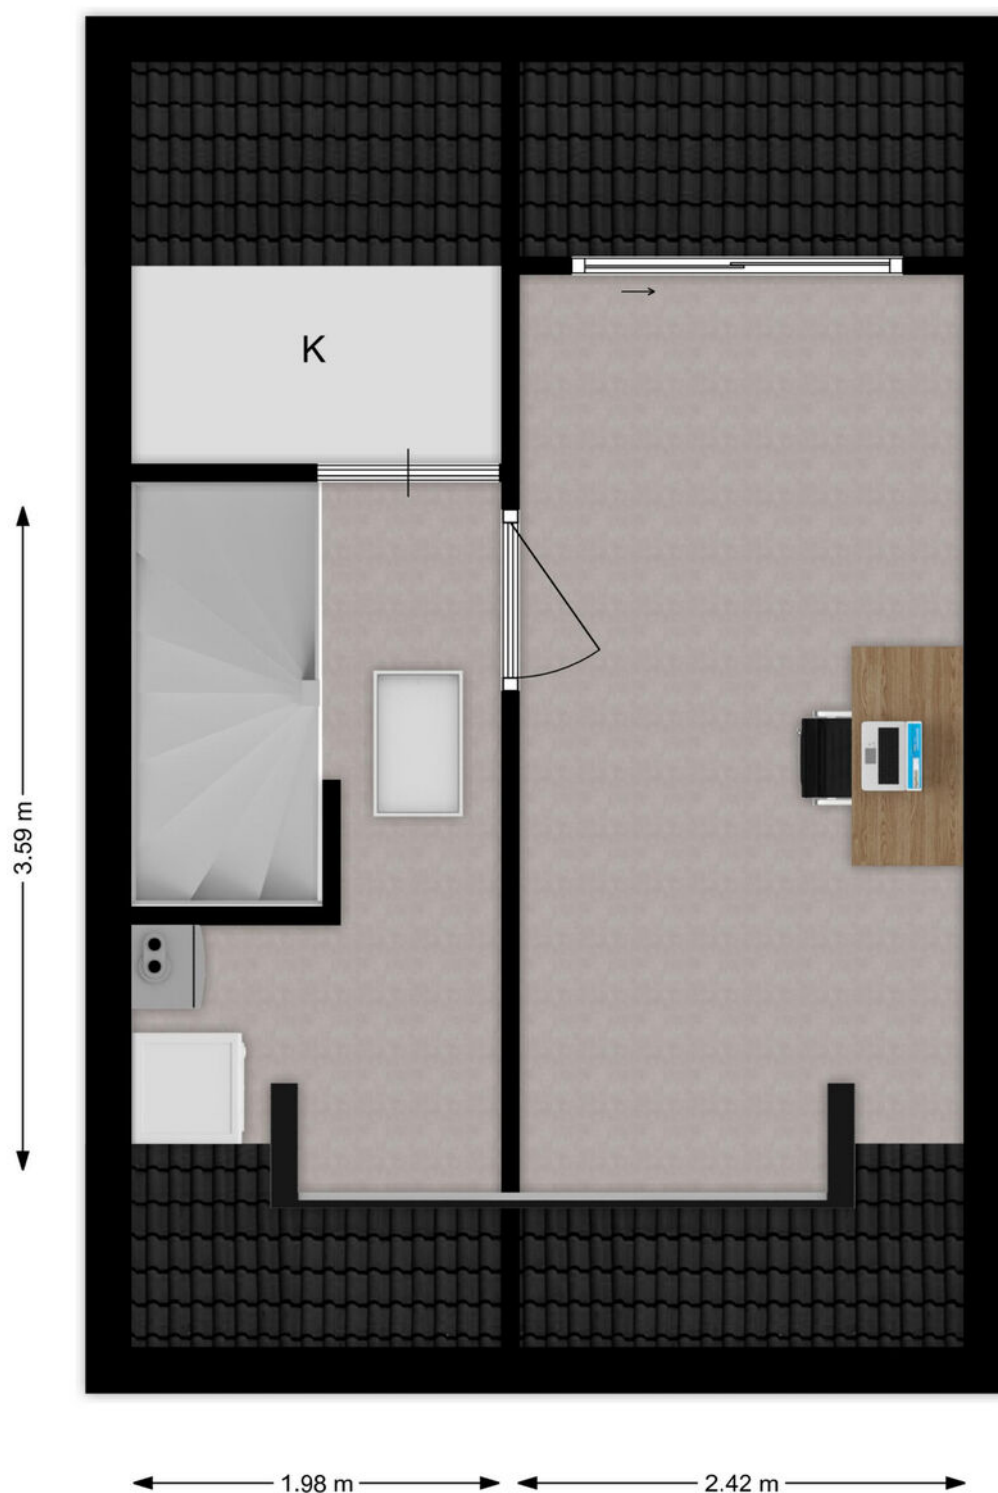

2e verdieping

Kadastrale kaart




Kadastrale kaart

Uw referentie: ---



12345 25 Deze kaart is noordgericht Perceelnummer Huisnummer Vastgestelde kadastrale grens Voorlopige kadastrale grens Administratieve kadastrale grens Bebouwing Voor een eensluidend uittreksel, geleverd op 12 oktober 2024 De bewaarder van het kadaster en de openbare registers	Schaal 1: 500 Kadastrale gemeente Hardinxveld-Giessendam Sectie D Perceel 2700 Aan dit uittreksel kunnen geen betrouwbare maten worden ontleend. De Dienst voor het kadaster en de openbare registers behoudt zich de intellectuele eigendomsrechten voor, waaronder het auteursrecht en het databankenrecht.	kadaster 
--	--	---

Kaarten

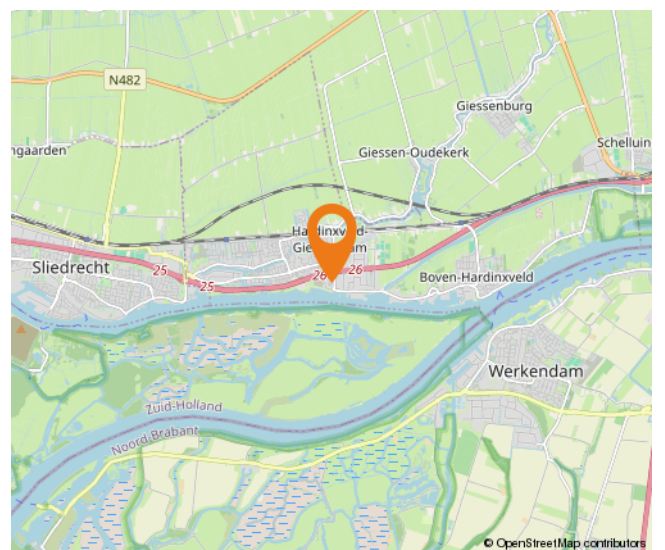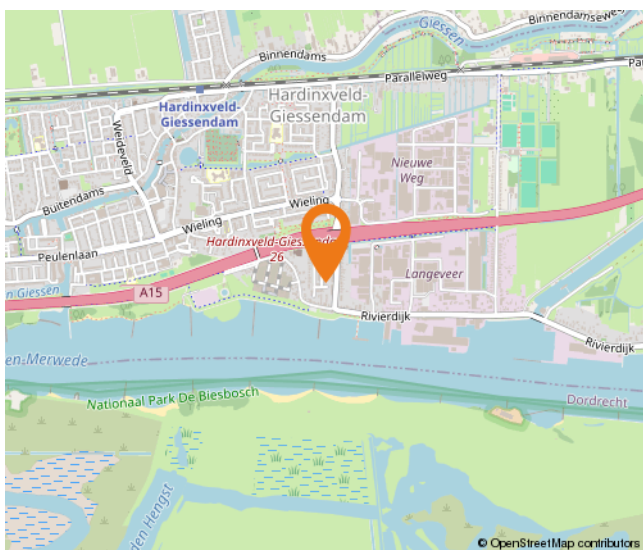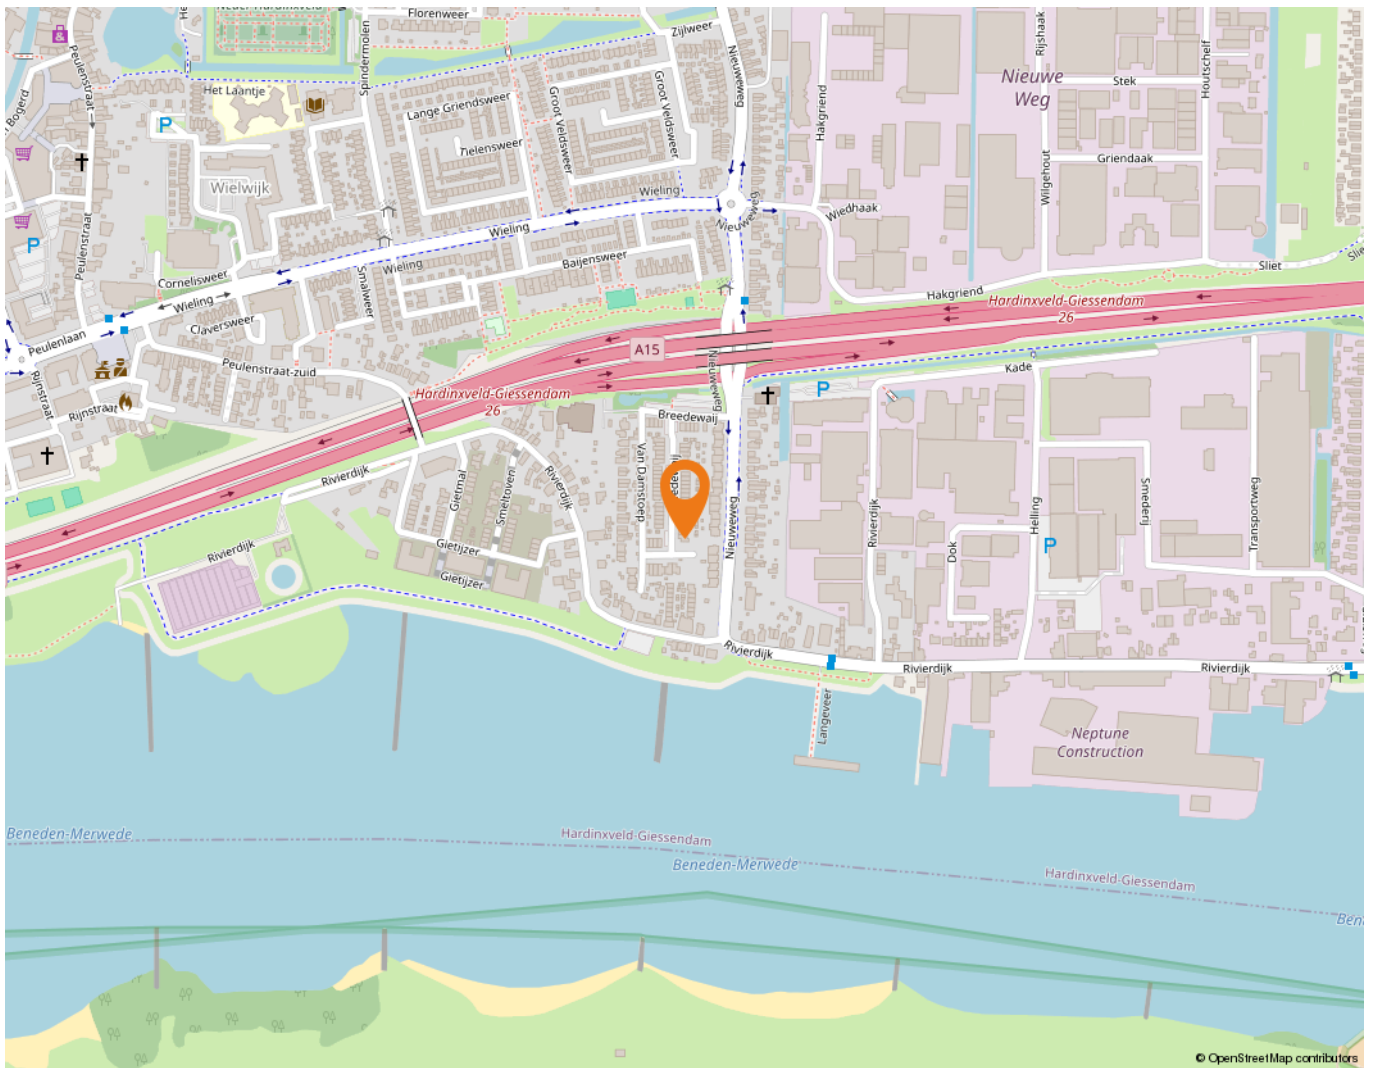

Wonen in Hardinxveld-Giessendam

Als één van de oudste dorpen in de Alblasserwaard wordt Hardinxveld-Giessendam gekenmerkt door het dorpse karakter.

Alle dagelijkse voorzieningen liggen binnen handbereik. Een breed aanbod van winkels vindt u in het centrum, bij winkelcentrum De Giessenhof midden in het hart van het dorp. Hier zijn winkels te vinden van veelal zelfstandige ondernemers met een passie voor hun producten. Er zijn in het dorp ook diverse speciaalzaken zoals een delicatessenwinkel, een bloemist en kledingboetieks. Verspreid over het dorp zijn meerdere supermarkten aanwezig. Voor verse producten kunnen Hardinxvelders elke zaterdagochtend terecht op de weekmarkt op het plein bij sporthal de Wielewaal – ook een bruisende plek – met diverse kramen.

Het dorp heeft een actief kerk- en verenigingsleven; volleybal, korfbal, voetbal en basketbal zijn de meest gespeelde sporten in het dorp. Maar vergeet ook de watersport niet. Door de ligging aan rivier de Merwede zijn op de zomerdagen veel Hardinxvelders te vinden op deze rivier. Die zomerdag is ook perfect door te brengen bij één van de speeltuinen in het dorp, waaronder een natuurspeeltuin. Even uitrusten? Met een bakje koffie of thee drinken of een lekkere lunch? Allemaal mogelijk in Hardinxveld-Giessendam! Er zijn diverse cafés en restaurants te vinden. Leuk om eens te combineren met een bezoek aan Museum De Koperen Knop bijvoorbeeld. Keuze genoeg in Hardinxveld-Giessendam! Ook wat betreft scholen, want daar is een ruime keuze in. Van bso tot basisschool en niet te vergeten meerdere middelbare scholen.

De gemeente is geografisch gunstig gelegen tussen Rotterdam, Utrecht en Breda. Binnen enkele minuten bevinden inwoners zich op snelweg A15, waarna deze steden binnen ongeveer een half uurtje te bereiken zijn. Liever met de trein op pad? Hardinxveld-Giessendam heeft drie treinstations langs de MerweLingelijn, waarmee rechtstreeks naar Dordrecht, Gorinchem en Geldermalsen gereisd kan worden.



Lijst van zaken

	Blijft achter	Gaat mee	Ter overname
Woning - Interieur			
Verlichting, te weten			
- inbouwspots/dimmers	X		
- opbouwspots/armaturen/lampen/dimmers		X	
- losse (hang)lampen		X	
 (Losse)kasten, legplanken, te weten			
- Kastenwand met spiegeldeur grote slaapkamer	X		
 Raamdecoratie/zonwering binnen, te weten			
- gordijnrails	X		
- vitrages			X
- rolgordijnen			X
- (losse) horren/rolhorren	X		
 Vloerdecoratie, te weten			
- vloerbedekking	X		
 Overig, te weten			
- spiegelwanden	X		
 Woning - Keuken			
Keukenblok (met bovenkasten)	X		
Keuken (inbouw)apparatuur, te weten			
- kookplaat	X		
- (gas)fornuis	X		
- afzuigkap	X		
- magnetron		X	
- oven	X		
- vriezer	X		
- koel-vriescombinatie	X		
- vaatwasser	X		
- koffiezetapparaat		X	
 Woning - Sanitair/sauna			
Toilet met de volgende toebehoren			
- toilet	X		

Lijst van zaken

	Blijft achter	Gaat mee	Ter overname
- toilethouder	X		
- toiletborstel(houder)	X		
- fontein	X		
Badkamer met de volgende toebehoren			
- ligbad	X		
- douche (cabine/schermbord)	X		
- wastafel	X		
- wastafelmeubel	X		
- toiletkast	X		
- toilet	X		
- toilethouder	X		
- toiletborstel(houder)	X		
Woning - Exterieur/installaties/veiligheid/energiebesparing			
(Voordeur)bel	X		
(Veiligheids)sloten en overige inbraakpreventie	X		
Rookmelders	X		
(Klok)thermostaat	X		
Airconditioning	X		
Rolluiken	X		
Zonwering buiten	X		
Telefoonaansluiting/internetaansluiting	X		
Waterslot wasautomaat		X	
Warmwatervoorziening, te weten			
- CV-installatie	X		
Tuin - Inrichting			
Tuinaanleg/bestrating	X		
Beplanting	X		
Tuin - Verlichting/installaties			
Buitenverlichting	X		
Tijd- of schemerschakelaar/bewegingsmelder		X	
Tuin - Bebouwing			
Kasten/werkbank in tuinhuis/berging	X		

Alblasserwaard Makelaars & Taxateurs

Als makelaars voelen wij ons als geen ander thuis in de regio Alblasserwaard. Dit is waar wij opgegroeid zijn, wonen en ons leven zich afspeelt. Met veel enthousiasme en energie zijn wij dagelijks bezig met de woningen in dit prachtige gebied! Wij vinden het een voorrecht om in deze regio actief te zijn.

Alblasserwaard Makelaars & Taxateurs is een fris en deskundig full-service makelaarskantoor met de beschikking over een schat aan praktische ervaring, gecombineerd met theoretische kennis. Momenteel telt ons kantoor tien enthousiaste medewerkers die ieder beschikken over relevante kennis. Over bestaande bouw, maar zeker ook over nieuwbouw. Wij zijn namelijk heel actief in de nieuwbouw en hebben hier speciale medewerkers voor, die goed op de hoogte zijn van de laatste nieuwbouwwontwikkelingen in de Alblasserwaard en omgeving. Of het nu gaat om nieuwbouw of bestaande bouw: we kiezen altijd voor een persoonlijke aanpak, waarbij klanten vaak contact hebben met dezelfde makelaar.

Onze manier van werken staat voor het weglaten van franje en een maximum aan aandacht, inzet en flexibiliteit. Dat betekent dat klanten vooraf weten waar ze aan toe zijn, dat ze weten wat de persoonlijke makelaar/taxateur gaat doen en wanneer ze een bepaalde actie of reactie kunnen verwachten. Een professionele, maar toch persoonlijk en ongedwongen manier van zaken doen is ons motto. Woonwensen in vervulling brengen: daar draait het om bij Alblasserwaard Makelaars & Taxateurs!



Hoe nu verder?



1. Bezichtiging

Indien u de overstap van uw huidige koopwoning naar een toekomstige woning gaat maken, verzorgen wij voor u gratis een waardebeoordeling van uw huidige woning. Maak even een afspraak; u weet dan snel de verkoopwaarde van uw huis.

Na de bezichtiging heeft u de tijd om een en ander te laten bezinken. Heeft u interesse? Dan volgt stap 2!

Heeft u geen interesse? Dan is dat natuurlijk geen probleem. Dan vernemen wij dit graag van u. Het is per slot van rekening ook voor de verkoper een spannende aangelegenheid.

Verder zoeken naar een andere woning? Volg ons op social media en schrijf u in via onze website! Wij houden u op de hoogte van toekomstig aanbod.



2. U doet een bod op de woning

Tijdens de bezichtiging heeft de makelaar uitgelegd welke verkoopmethode er van toepassing is voor de betreffende woning. Denk bij het onderhandelen/ doen van een bod niet alleen aan de prijs, maar ook aan de datum van overdracht en ontbindende voorwaarden:

- Voorbehoud voor het verkrijgen van een financiering (eventueel met NHG (Nationale Hypotheek Garantie))
- Voorbehoud van een bouwtechnische keuring.
- Overige voorbehouden: bijvoorbeeld de verkoop van uw huidige woning of het verkrijgen van de goedkeuring van uw (ver)bouwplan.

In de lijst van zaken staat aangegeven welke spullen de verkopende partij achterlaat, meeneemt of ter overname aanbiedt. Wilt u een aantal zaken overnemen? Meldt dit dan ook bij de onderhandeling/ het doen van een bod.



3. Koopovereenkomst

Nadat er een mondelinge overeenstemming is bereikt worden alle afspraken zorgvuldig vastgelegd in de koopovereenkomst. Hiervoor hebben wij uw persoonlijke gegevens nodig.

Wij werken hiervoor met een online platform: Move. U krijgt van ons een link om hierop in te loggen en uw gegevens in te vullen. Hierbij moet u ook de keuze maken bij welke notaris u de overdracht wilt laten plaatsvinden.



4. Financiering

Afhankelijk van de afspraken in de koopovereenkomst heeft u een periode de tijd om de financiële zaken voor de aankoop van de woning te regelen. Laat u het ons weten als dit gelukt is?

Nadat uw financiering is geregeld dient u op tijd zorg te dragen voor de waarborgsom of bankgarantie. Deze bedraagt 10% van de koopsom van de woning.



5. Inspectie en sleuteloverdracht

Voor de sleuteloverdracht plaatsvindt zullen we samen met u en de verkoper naar de woning gaan om de eindinspectie uit te voeren en de meterstanden op te nemen. Bij akkoord gaan we naar de notaris voor het officiële moment, kan de eigendoms-overdracht plaatsvinden en ontvangt u de sleutels van uw nieuwe thuis.

**Volg ons op
social media!**



Hardinxveld-Giessendam

Peulenstraat 137
3371 AL Hardinxveld-Giessendam

Sliedrecht

Thorbeckelaan 1
3362 BL Sliedrecht

Contact

 0184 – 670 733
 info@alblasserwaard.nl

Aan de inhoud van deze brochure kunnen geen rechten worden ontleend. Voor onduidelijkheden of zaken die niet zijn vermeld in deze brochure kunt u uiteraard altijd contact opnemen met Alblasserwaard Makelaars & Taxateurs: 0184-670733