

# TE KOOP



## Perkstraat 29, Zwijndrecht

Vraagprijs € 300.000 k.k.

De Mooij Makelaardij b.v.  
Burgemeester Jansenlaan 57  
3331 HD Zwijndrecht

(078) 612 87 33  
[info@demooijmakelaardij.nl](mailto:info@demooijmakelaardij.nl)  
[demooijmakelaardij.nl](http://demooijmakelaardij.nl)

 **De Mooij**  
makelaardij b.v.



## Kenmerken

Woonoppervlakte

**74 m<sup>2</sup>**

Perceeloppervlakte

**191 m<sup>2</sup>**

Inhoud

**300 m<sup>3</sup>**

Bouwjaar

**1958**

## Omschrijving

Deze keurig onderhouden eengezinswoning met royale tuin van maar liefst ca 22 meter diep, is gelegen in de gewilde wijk Kort Ambacht op een perceel van maar liefst 191 m<sup>2</sup> eigen grond.

De woning is nagenoeg geheel voorzien van kunststof kozijnen met dubbel glas.

De begane grond is voorzien van een plavuizenvloer met vloerverwarming. Op de eerste verdieping zijn er 3 slaapkamers en een nette badkamer/douche.

Op de tweede verdieping is een zolderkamer met dakkapel en berging. Kortom, een ideale gezinswoning!

Via de voortuin met een prachtige magnolia is de entree te bereiken.

Indeling begane grond: Entree/hal met trap naar de verdieping, toiletruimte, trapkast en toegang tot de woonkamer. Het toilet is volledig betegeld en heeft een hangend toilet.

De doorzon woonkamer (afm. ca. 6,75 x 3,50 m) is heerlijk licht dankzij de grote raampartijen.

De vloer is voorzien van plavuizenvloer met vloerverwarming (hoofdverwarming).

De voorzijde is voorzien van een elektrisch bedienbaar screen.

Er is een kunststof schuifpui aan de achterzijde van de woonkamer die toegang geeft naar de tuin.

De keuken is te bereiken vanuit de woonkamer en is gelegen aan de achterzijde.

Deze is uitgevoerd in een hoekopstelling en voorzien van inbouwapparatuur: 5-pits gaskookplaat, afzuigkap, combimagnetron, vaatwasmachine en koelkast, tevens voorzien van wasmachine.

De keuken is voorzien van vloerverwarming.

Tevens is de muur van de woonkamer naar de keuken eenvoudig open te breken daar een steunbalk aanwezig is.

Ook via de keuken is de achtertuin te bereiken.

Achtertuint: De ca. 21 meter diepe achtertuin is een lust voor tuinliefhebbers!

Met een mix van zon en schaduw kun je hier optimaal genieten van het groen.





Er zijn 2 bergingen aanwezig in de tuin.  
1 stenen berging, afm. ca. 3,30 x 1,95 m.  
1 houten berging, afm. ca. 4,00 x 1,95 m.

#### 1e verdieping:

Op de eerste verdieping bevinden zich 3 slaapkamers en de badkamer.

Slaapkamer 1; is gelegen aan de voorzijde van de woning en heeft een afmeting van ca. 3,24/2,63 x 3,50 m.  
Deze kamer is voorzien van een elektrisch screen en een wastafel.

Slaapkamer 2; is gelegen aan de achterzijde van de woning en heeft een afmeting van ca. 3,38 x 3,50 m.  
Deze kamer is voorzien van een inbouwkast met schuifdeuren.

Slaapkamer 3; is gelegen aan de achterzijde van de woning en heeft een afmeting van ca. 2,45 x 1,90 m.  
Deze kamer is voorzien van een inbouwkast en heeft toegang tot het balkon.

De badkamer is gelegen aan de voorzijde van de woning en is voorzien van een douche en wastafel.  
Deze heeft een afmeting van ca. 1,90 x 1,12 m.

#### 2e verdieping:

Overloop met voorzolder en toegang naar een ruime zolderkamer met dakkapel aan de achterzijde (stahoogte is hier ca. 1,83 m). Ook is hier de opstelplaats van de cv-ketel, netjes weggewerkt onder het schuine gedeelte van het dak.  
De zolderkamer is voorzien van een wastafel en schotten.


#### Bijzonderheden:

Nagenoeg geheel voorzien van kunststof kozijnen en dubbel glas.  
Stenen berging en houten berging.  
191 m<sup>2</sup> eigen grond.  
Ca. 21 meter diepe achtertuin.  
Vaste trap naar de 2e verdieping met zolderkamer en dakkapel.  
Centraal gelegen nabij winkels, NS station en scholen.

Van belang zijnde informatie: Alle aanbiedingen worden gedaan onder de navolgende voorwaarden: Nadrukkelijk vermelden wij dat deze informatieverstrekking niet als een aanbieding of offerte mag worden beschouwd en is niet meer dan een uitnodiging tot het doen van een bod.

Aan deze gegevens kunnen derhalve geen rechten worden ontleend en zijn wijzigingen voorbehouden. De vermelde afmetingen/ oppervlakten in deze informatie zijn gemeten op basis van de BBMI (Branche Brede Meetinstructie). De meetinstructie is bedoeld om een meer eenduidige manier van meten toe te passen voor het geven van een indicatie van de gebruiksoppervlakte. De meetinstructie sluit verschillen in meetuitkomsten niet volledig uit, door bijvoorbeeld interpretatieverschillen, afrondingen of beperkingen bij het= de uitvoer en van de meting.

Indien er plattegronden aan deze brochure zijn toegevoegd, houdt u er dan rekening mee dat deze plattegronden slechts een indicatie geven van de indeling.

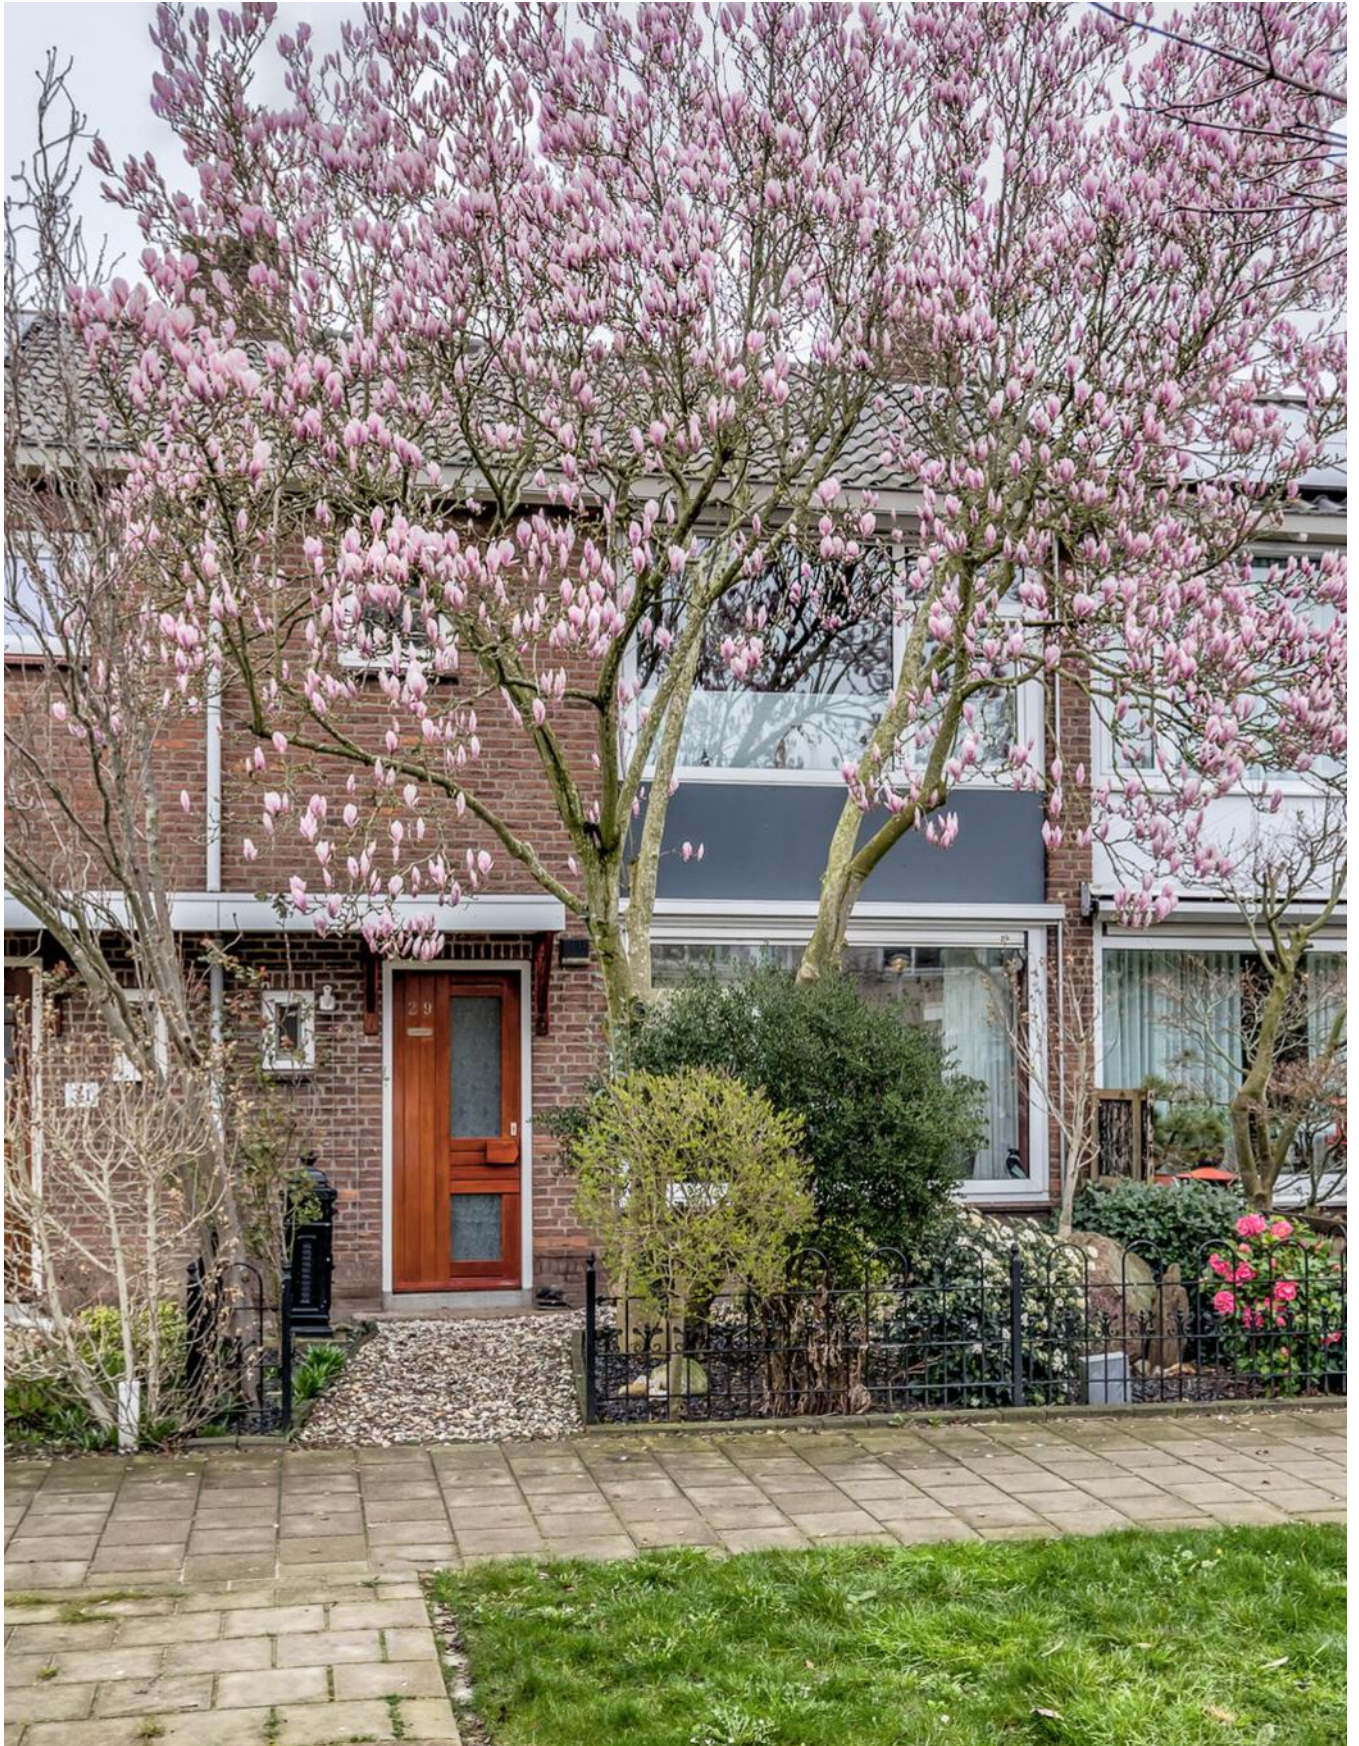

***“Kom binnenkijken!”***































# Plattegrond

Ontdek de begane grond...

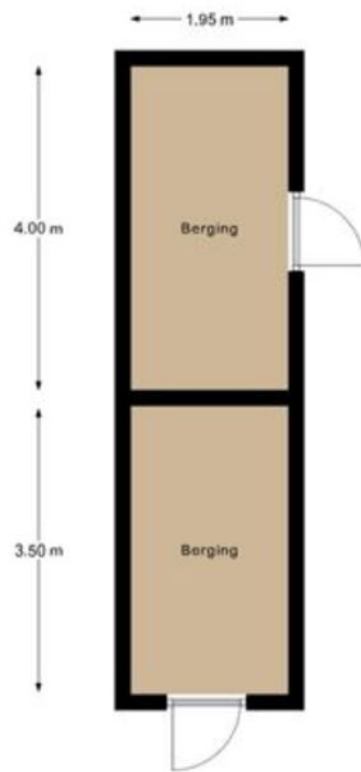

# Plattegrond

Ontdek de 1e verdieping...

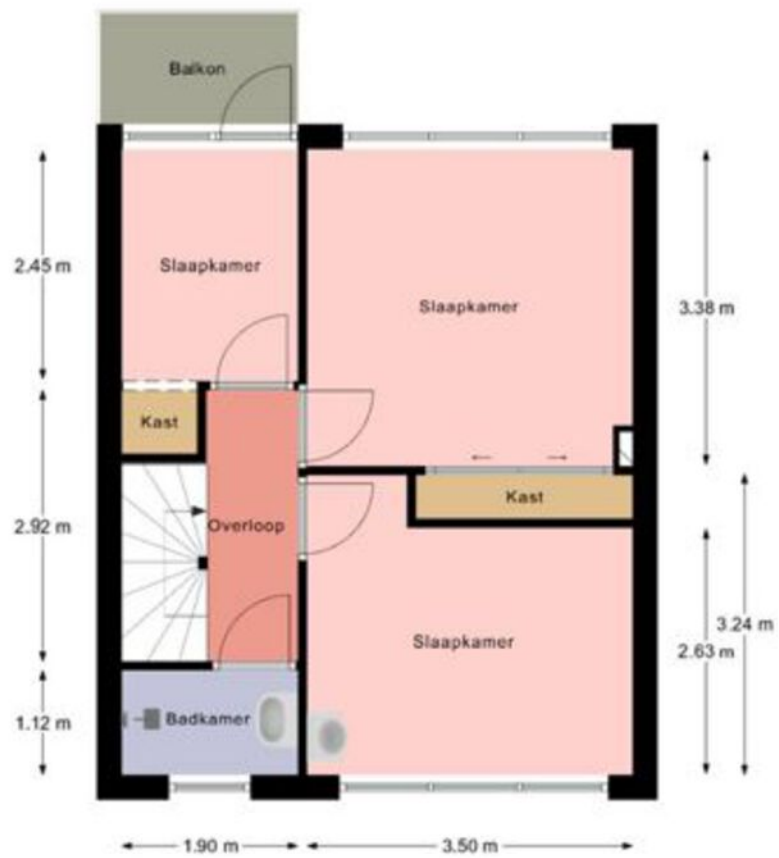

# Plattegrond


Ontdek de 2e verdieping...




Kadastrale kaart

Uw referentie: mooi




<p>12345 25</p> <p>Deze kaart is noordgericht Perceelnummer Huisnummer</p> <p>— Vastgestelde kadastrale grens — Voorlopige kadastrale grens — Administratieve kadastrale grens — Bebouwing</p> <p><small>Voor een eensluidend uittreksel, geleverd op 7 maart 2024 De bewaarder van het kadaster en de openbare registers</small></p>	<p>Schaal 1: 500</p> <p>Kadastrale gemeente Zwijndrecht Sectie C Perceel 2857</p> <p><small>Aan dit uittreksel kunnen geen betrouwbare maten worden ontleend. De Dienst voor het kadaster en de openbare registers behoudt zich de intellectuele eigendomsrechten voor, waaronder het auteursrecht en het databankenrecht.</small></p>	
---	--	---

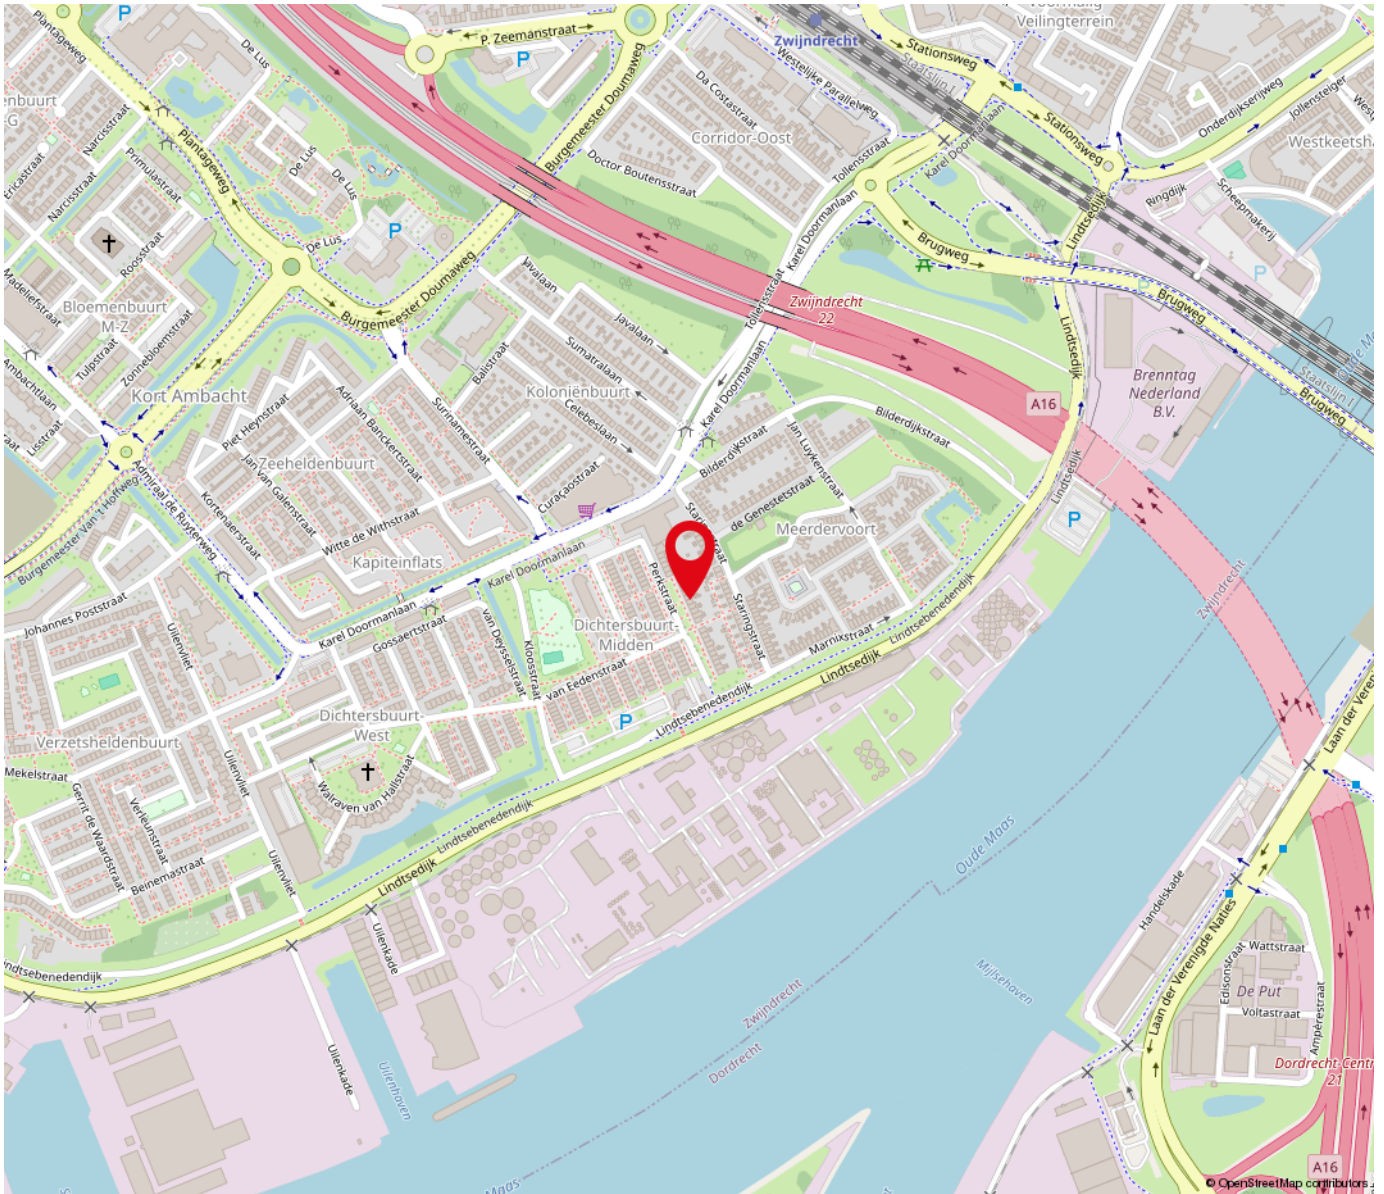

**“Woont u straks op deze locatie?”**

Perkstraat 13 Zwijndrecht

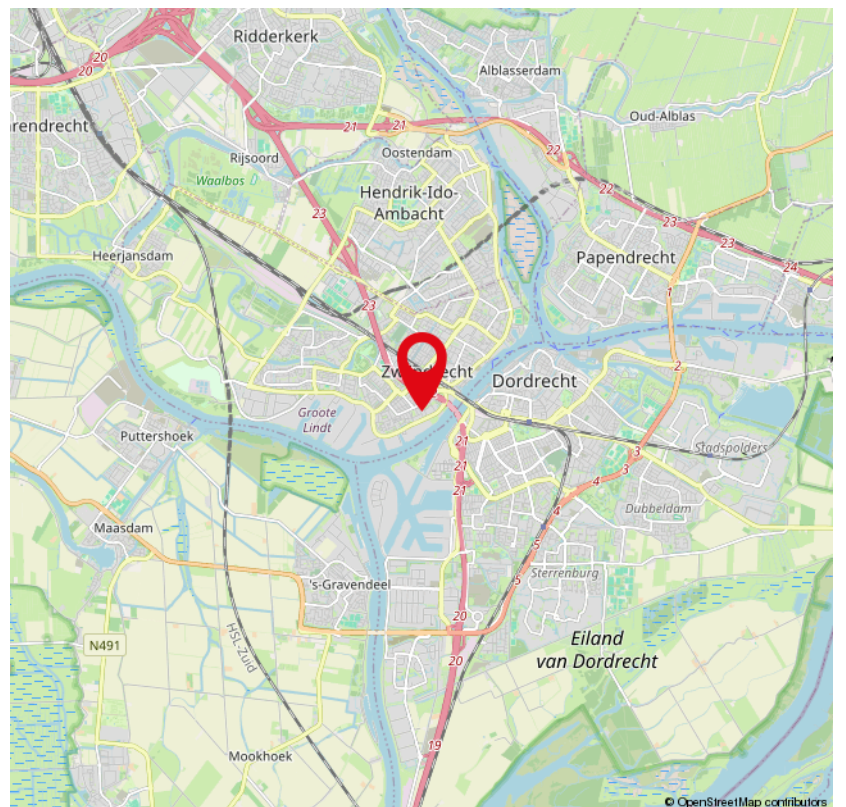

# Lijst van zaken

	Blijft achter	Gaat mee	Ter overname	NVT
<b>Woning - Interieur</b>				
(Voorzet) openhaard met toebehoren				X
Allesbrander				X
Houtkachel				X
(Gas)kachels				X
Designradiator(en)	X			
Radiatorafwerking				X
Verlichting, te weten				
- inbouwspots/dimmers	X			
- opbouwspots/armaturen/lampen/dimmers	X			
- losse (hang)lampen	X			
-				X
-				X
(Losse)kasten, legplanken, te weten				
-				X
-				X
Raamdecoratie/zonwering binnen, te weten				
- gordijnrails	X			
- gordijnen	X			
- overgordijnen	X			
- vitrages	X			
- rolgordijnen	X			
- lamellen				X
- jaloezieën	X			
- (losse) horren/rolhorren	X			
-				X

# Lijst van zaken

	Blijft achter	Gaat mee	Ter overname	NVT
-				X
<b>Vloerdecoratie, te weten</b>				
- vloerbedekking	X			
- parketvloer				X
- houten vloer(delen)				X
- laminaat	X			
- plavuizen	X			
-				X
-				X
<b>Overig, te weten</b>				
- spiegelwanden				X
- schilderij ophangstelsel				X
-				X
-				X
-				X
-				X
<b>Woning - Keuken</b>				
Keukenblok (met bovenkasten)	X			
<b>Keuken (inbouw)apparatuur, te weten</b>				
- kookplaat	X			
- (gas)fornuis	X			
- afzuigkap	X			
- magnetron				X
- oven				X
- combi-oven/combimagnetron	X			

# Lijst van zaken

	Blijft achter	Gaat mee	Ter overname	NVT
- koelkast				X
- vriezer				X
- koel-vriescombinatie	X			
- vaatwasser	X			
- Quooker				X
- koffiezetapparaat				X
-				X
-				X
Keukenaccessoires, te weten				
-				X
-				X
-				X
-				X
-				X
-				X
-				X
-				X
Woning - Sanitair/sauna				
Sauna met toebehoren				X
				X
				X
Toilet met de volgende toebehoren				
- toilet	X			
- toiletrolhouder	X			
- toiletborstel(houder)	X			
- fontein				X



# Lijst van zaken

	Blijft achter	Gaat mee	Ter overname	NVT
-				X
-				X
<b>Badkamer met de volgende toebehoren</b>				
- ligbad				X
- jacuzzi/whirlpool				X
- douche (cabine/scherf)				X
- stoomdouche (cabine)				X
- wastafel	X			
- wastafelmeubel				X
- planchet	X			
- toiletkast				X
- toilet				X
- toiletrolhouder				X
- toiletborstel(houder)				X
-				X
-				X
<b>Woning - Exterieur/installaties/veiligheid/energiebesparing</b>				
Schotel/antenne				X
Brievenbus	X			
Kluis				X
(Voordeur)bel	X			
Alarminstallatie			X	
(Veiligheids)sloten en overige inbraakpreventie	X			
Rookmelders	X			
(Klok)thermostaat	X			

# Lijst van zaken

	Blijft achter	Gaat mee	Ter overname	NVT
Airconditioning				X
Screens	X			
Rolluiken				X
Zonwering buiten	X			
Telefoonaansluiting/internetaansluiting	X			
Veiligheidsschakelaar wasautomaat	X			
Waterslot wasautomaat	X			
Zonnepanelen				X
Oplaadpunt elektrische auto				X
				X
				X
				X
				X
				X
				X
Warmwatervoorziening, te weten				
- CV-installatie	X			
- boiler	X			
- geiser				X
-				X
-				X
-				X
Isolatievoorzieningen (voorzetramen/radiatorfolie etc.), te weten				
-				X
-				X
Tuin - Inrichting				

# Lijst van zaken

	Blijft achter	Gaat mee	Ter overname	NVT
Tuinaanleg/bestrating	X			
Beplanting		X		
2 rodondendrons gaan mee. rest blijft achter. Wandrek van de braam gaat mee.				X
<b>Tuin - Verlichting/installaties</b>				
Buitenverlichting	X			
Tijd- of schemerschakelaar/bewegingsmelder				X
				X
<b>Tuin - Bebouwing</b>				
Tuinhuis/buitenberging	X			
Kasten/werkbank in tuinhuis/berging				X
(Broei)kas				X
				X
				X
<b>Tuin - Overig</b>				
Overige tuin, te weten				
- (sier)hek	X			
- vlaggenmast(houder)	X			
-				X
-				X
<b>Overig - Contracten</b>				
CV: Nee				
Boiler: Nee				
Zonnepanelen: Nee				



## Over ons

De Mooij makelaardij, uw betrokken NVM makelaar in Zwijndrecht en omstreken!

De Mooij Makelaardij is een vertrouwd begrip op het gebied van onroerend goed. Wij zijn sinds 1985 actief in de regio Zwijndrecht.

Met een ruime ervaring en een aanzienlijk opgebouwd klantenbestand staat De Mooij Makelaardij vandaag de dag nog steeds centraal in de lokale woningmarkt.

Persoonlijke aandacht, deskundigheid en betrouwbaarheid vormen al jaren de visie van ons kantoor.

Als aangesloten NVM makelaar met een uitstekende klantenbeoordeling zijn wij dé betrouwbare partner bij het verkopen of aankopen van uw woning!

Staat u op het punt uw woning te verkopen en u wilt een deskundig advies?

Vraag dan eenvoudig een gratis waardebeoordeling aan en wij komen geheel vrijblijvend bij u thuis.

Tijdens dit gesprek brengen wij samen met u in kaart wat de wensen zijn en stellen we een verkoopadvies op.

Met deze persoonlijke aanpak streven wij ernaar om het beste verkoopresultaat te realiseren!

Bent u benieuwd wat wij als De Mooij makelaardij kunnen betekenen voor de verkoop van uw woning?

Neem dan contact met ons op: 078-6128733 of [info@demooijmakelaardij.nl](mailto:info@demooijmakelaardij.nl)

Ons kantoor is geopend van maandag t/m vrijdag van 9.00 tot 17.00 uur.

Op zaterdag op afspraak van 10.00 tot 12.00 uur. Overige tijden op afspraak.

Wij zijn te vinden aan de Burgemeester Jansenlaan 57 (Winkelboulevard Noord) met een uitstekende bereikbaarheid en parkeergelegenheid.

Graag tot ziens!

*De Mooij Makelaardij b.v.  
Burgemeester Jansenlaan 57  
3331 HD Zwijndrecht*

*(078) 612 87 33  
[info@demooijmakelaardij.nl](mailto:info@demooijmakelaardij.nl)  
[demooijmakelaardij.nl](http://demooijmakelaardij.nl)*

# Extra informatie

## Bezichtiging:

Wanneer u wilt bezichtigen gebeurt dit na het maken van een afspraak met De Mooij makelaardij bv.

Bij bezichtigingen is altijd een makelaar aanwezig en deze zijn verder vrijblijvend en vinden bij voorkeur overdag plaats.

Indien dit niet uitkomt, kunt u ook een afspraak maken voor in de avonden of op zaterdag.

Let wel op dat het in de winter al vroeg donker wordt en dat u dan 's avonds een minder goede indruk krijgt.

Het is gebruikelijk dat een geïnteresseerde binnen enkele dagen na een bezichtiging een reactie doorgeeft aan de makelaar.

Negatief? ... geen probleem maar dan is de verkoper daar in ieder geval van op de hoogte.

Positief? ... Dan maakt u met de makelaar afspraken over hoe verder te handelen, een 2e bezichtiging bijvoorbeeld.

## Bod:

Besluit u tot aankoop van een woning, denkt u dan aan een NVM aankoopmakelaar voor het behartigen van uw belangen.

U kunt ook zelf de biedingen doen. Het doen van een bod kan mondeling, schriftelijk of per e-mail plaatsvinden.

Bedenk goed wat u wilt bereiken met een bod, want met een te laag bod krijgt u minder snel de gewenste reactie van de verkoper.

Overweeg of er nog andere belangrijke zaken spelen, zoals de opleverdatum of een voorbehoud voor het verkrijgen van de financiering voor aanschaf van de woning.

## Koop:

De koopovereenkomst komt pas tot stand nadat beide partijen de koopakte hebben ondertekend.

Een mondelinge overeenkomst is dus niet rechtsgeldig.

De koper heeft na ondertekening van de koopakte nog 3 dagen bedenktijd, dit is wettelijk zo geregeld.

Bovendien is het gebruikelijk dat voor de koper een voorbehoud wordt gemaakt voor het verkrijgen van een financiering.

Dit geldt voor natuurlijke personen. Is de koper geen natuurlijk persoon, bijvoorbeeld een belegger,

dan is een mondelinge overeenkomst wel rechtsgeldig en is er geen sprake van bedenktijd.

## Oplevering:

Op de dag van oplevering, welke in de koopakte is vastgelegd, wordt het huis zowel juridisch als feitelijk uw eigendom.

Juridisch = eigendomsoverdracht bij de notaris waarbij u de akte van levering tekent welke bij het kadaster in de openbare registers wordt ingeschreven en

vervolgens uw bewijs van eigendom wordt.

Feitelijk = sleuteloverdracht welke meestal direct samenvalt met het tekenen van de akte van levering bij de notaris.

Voor de eigendomsoverdracht bij de notaris heeft De Mooij makelaardij de gewoonte eerst bij de woning af te spreken om met elkaar de lege woning te

doorlopen en te controleren of de oplevering naar wens is.

Gelijktijdig worden de meterstanden van gas, licht en water opgenomen en bevestigd aan partijen.

## Disclaimer:

Nadrukkelijk vermelden wij dat deze informatieverstrekking niet als een aanbieding of offerte mag worden beschouwd.

Aan deze gegevens kunnen derhalve geen rechten worden ontleend en zijn wijzigingen voorbehouden.

De vermelde afmetingen/ oppervlakten in deze informatie zijn gemeten op basis van de BBMI (Branche Brede Meetinstructie).

De meetinstructie is bedoeld om een meer eenduidige manier van meten toe te passen voor het geven van een indicatie van de gebruiksoppervlakte.

De meetinstructie sluit verschillen in meetuitkomsten niet volledig uit, door bijvoorbeeld interpretatieverschillen, afrondingen of beperkingen bij het uitvoeren van de meting.

Indien er plattegronden aan deze brochure zijn toegevoegd, houdt u er dan rekening mee dat deze plattegronden slechts een indicatie geven van de indeling.

Besluit u tot aankoop van een woning, denkt u dan aan een NVM aankoopmakelaar voor het behartigen van uw belangen.

## Vragen?

Neem vooral contact met ons op!

(078) 612 87 33

info@demooijmakelaardij.nl

demooijmakelaardij.nl

Hypotheken

Verzekeringen

Kredieten



Ben je op zoek naar een transparant en eerlijk hypotheekadvies waarbij niet de cijfers maar jij als mens centraal staat? Bij Financieel Transparant Advies helpen we je graag.

Oriënteer je je op jouw mogelijkheden of heb je jouw droomwoning al gevonden of zelfs al gekocht? Wij staan voor je klaar! Ook voor advies met betrekking tot levens- en schadeverzekeringen of kredieten kun je bij ons terecht.

Onze adviseurs zijn deskundig en onafhankelijk. We hebben toegang tot nagenoeg elke geldverstrekker en verzekeraar.

Het eerste oriënterende gesprek is kosteloos en geheel vrijblijvend. We maken graag een afspraak bij ons op kantoor, bij jou thuis en zelfs online is mogelijk. Bel ons of stuur een e-mail om een afspraak in te plannen.

**Telefoon: (078) 612 01 04**

**E-mail: [info@trfa.nl](mailto:info@trfa.nl)**

# INTERESSE

in deze woning?



**Neem gerust contact met ons op!**

We helpen je graag verder.

De Mooij Makelaardij b.v.  
Burgemeester Jansenlaan 57  
3331 HD Zwijndrecht

(078) 612 87 33  
[info@demooijmakelaardij.nl](mailto:info@demooijmakelaardij.nl)  
[demooijmakelaardij.nl](http://demooijmakelaardij.nl)

 **De Mooij**  
makelaardij b.v.