

TE KOOP



Kort-Ambachtlaan 32, Zwijndrecht

Vraagprijs € 547.000 k.k.

De Mooij Makelaardij b.v.
Burgemeester Jansenlaan 57
3331 HD Zwijndrecht

(078) 612 87 33
info@demooijmakelaardij.nl
demooijmakelaardij.nl

 **De Mooij**
makelaardij b.v.



Kenmerken

Woonoppervlakte
147 m²

Perceeloppervlakte
346 m²

Inhoud
484 m³

Bouwjaar
1962

Omschrijving

Ben je op zoek naar een ruime en comfortabele 2-onder-1-kapwoning met veel leefruimte, een diepe zonnige tuin en een grote berging? Dan is deze woning aan de Kort Ambachtlaan 32 in Zwijndrecht absoluut een bezichtiging waard! Deze woning ligt op een ruim perceel van maar liefst 346 m² eigen grond en biedt met ca 147 m² woonoppervlakte volop wooncomfort.

Dankzij de 14 meter diepe tuin op het zuidwesten kun je hier het hele jaar door genieten van de zon. Achterin de tuin staat een grote vrijstaande houten berging/loungeruimte van ca 34 m², perfect voor opslag, een werkruimte of hobbyruimte.

De woning is in ca 2018 voorzien van kunststof kozijnen met HR++ glas (m.u.v. voordeur).

Daarnaast heeft de woning spouwisolatie, vloerisolatie, dakisolatie en beschikt over energielabel A. Er zijn 18 zonnepanelen aanwezig. Nieuwsgierig geworden? Maak snel een afspraak voor een bezichtiging!

Indeling van de woning:

Begane grond:

Bij binnenkomst betreedt je de ruime hal, waar zich de moderne meterkast (12 groepen en 3 x aardlekschakelaar), het toilet en de trapopgang naar de eerste verdieping bevinden.

Een praktische trap-/kelderkast biedt verrassend veel extra opbergruimte.

Vanuit de hal loop je door naar de lichte doorzonwoonkamer.

Dankzij de grote ramen aan zowel de voor- als achterzijde geniet je van veel natuurlijk lichtinval.

Ook zijn er extra ramen in de zijgevel aanwezig die de kamer een gezellige sfeer geven.

De woonkamer is voorzien van een airco, waardoor de ruimte in de zomer heerlijk koel blijft (in de winter kan de airco ook verwarmen).

De woonkamer heeft een afmeting van ca 9,45 m x 3,83/3,33 m.

Aan de achterzijde is er een schuifpui geplaatst die direct toegang geeft tot de achtertuin.





De ruime keuken is gelegen aan de achterzijde en is voorzien van inbouwapparatuur, waaronder een 5 pits gaskookplaat, combi magnetron/oven, afzuigkap, koelkast, vriezer en vaatwasser. Ook vanuit de keuken is de achtertuin te bereiken.

De fraai aangelegde achtertuin is een echt pluspunt van deze woning.

Met een diepte van maar liefst ca 14 meter en een ligging op het zuidwesten geniet je hier optimaal van de zon.

Achterin de tuin bevindt zich een grote vrijstaande houten garage/berging van 34 m², ideaal voor het stallen van fietsen, motor, opslag of hobbyruimte.

Eerste verdieping:

Op de eerste verdieping bevinden zich drie ruime slaapkamers en een ruime badkamer.

Slaapkamer 1; deze is gelegen aan de voorzijde van de woning en heeft een afmeting van ca 5,43 x 3,84 m. Deze kamer is voorzien van airco.

Slaapkamer 2; deze is gelegen aan de voorzijde van de woning en heeft een afmeting van ca 2,85 x 2,29 m. Deze kamer heeft een inbouwkast en toegang tot het balkon.

Slaapkamer 3; deze is gelegen aan de achterzijde van de woning en heeft een afmeting van ca 3,92 x 3,33 m

De badkamer is gelegen aan de achterzijde van de woning en heeft een afmeting van ca 2,96 x 2,82 m.

Deze is voorzien van een ligbad, ruime douche, toilet en wastafelmeubel met dubbele wastafel.

Tweede verdieping:

Ruime overloop met aansluiting wasapparatuur en opstelplaats cv-ketel (2021).

Slaapkamer 4; deze heeft een afmeting van ca 4,15 x 3,44 m en is voorzien van veel bergruimte.

Ligging en omgeving:

Deze woning is gelegen in de wijk Kort Ambacht, met alle voorzieningen binnen handbereik:

Winkelcentrum Kort Ambacht op loopafstand voor al uw dagelijkse boodschappen.

Het groene Develpark, ideaal voor een wandeling of een sportieve activiteit.

Scholen en kinderdagverblijven in de directe omgeving, perfect voor gezinnen.

Uitstekende bereikbaarheid via de nabijgelegen uitvalswegen A16 en A15, waardoor steden als Rotterdam en Dordrecht snel bereikbaar zijn.

Bijzonderheden:

Energielabel A. Kunststof kozijnen met HR++ glas (2018) m.u.v. voordeur. 18 zonnepanelen. Royale achtertuin van ca 14 meter diep en 9,00 m breed. 346 m² eigen grond.

Van belang zijnde informatie:

Alle aanbiedingen worden gedaan onder de navolgende voorwaarden: Nadrukkelijk vermelden wij dat deze informatieverstrekking niet als een aanbieding of offerte mag worden beschouwd en is niet meer dan een uitnodiging tot het doen van een bod. Aan deze gegevens kunnen derhalve geen rechten worden ontleend en zijn wijzigingen voorbehouden. De vermelde afmetingen/ oppervlakten in deze informatie zijn gemeten op basis van de BBMI (Branche Brede Meetinstructie). De meetinstructie is bedoeld om een meer eenduidige manier van meten toe te passen voor het geven van een indicatie van de gebruiksoppervlakte. De meetinstructie sluit verschillen in meetuitkomsten niet volledig uit, door bijvoorbeeld interpretatieverschillen, afrondingen of beperkingen bij het uitvoeren van de meting. Indien er plattegronden aan deze brochure zijn toegevoegd, houdt u er dan rekening mee dat deze plattegronden slechts een indicatie geven van de indeling. Verkopers behouden zich uitdrukkelijk het recht tot gunning voor. Tussentijdse verkoop voorbehouden. Het uitbrengen van een bod betekent niet automatisch dat u in onderhandeling bent.



“Kom binnenkijken!”





























Plattegrond

Ontdek de begane grond..



Aan de plattegronden kunnen geen rechten worden ontleend.
© Realax www.realax.nl

Plattegrond


Ontdek de 1e verdieping...



Aan de plattegronden kunnen geen rechten worden ontleend.
© Relax www.realax.nl

Plattegrond

Ontdek de 2e verdieping...

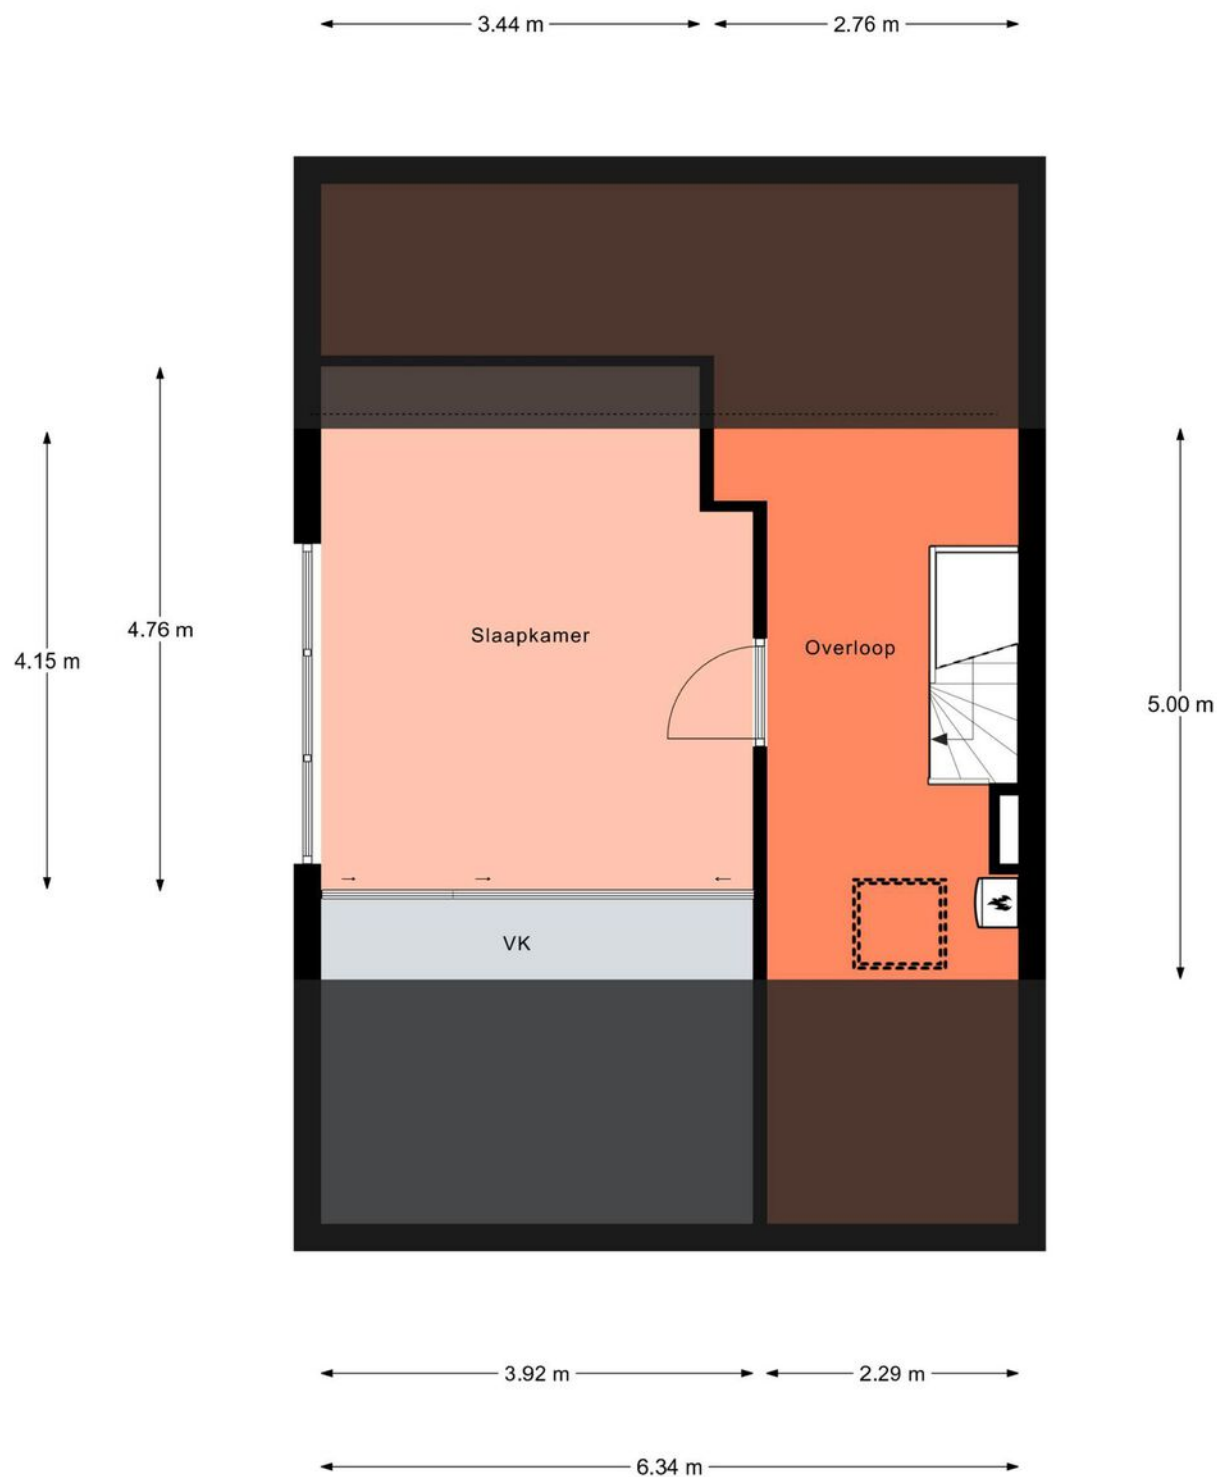

Aan de plattegronden kunnen geen rechten worden ontleend.
© Realax www.realax.nl


Kadastrale kaart

Uw referentie: mooi




12345	Deze kaart is noordgericht	Schaal 1: 500	
25	Perceelnummer	Kadastrale gemeente	Zwijndrecht
	Huisnummer	Sectie	D
	Vastgestelde kadastrale grens	Perceel	3782
	Voorlopige kadastrale grens		
	Administratieve kadastrale grens		
	Bebouwing		
Aan dit uittreksel kunnen geen betrouwbare maten worden ontleend. De Dienst voor het kadaster en de openbare registers behoudt zich de intellectuele eigendomsrechten voor, waaronder het auteursrecht en het databankenrecht.			
Voor een eensluidend uittreksel, geleverd op 31 maart 2025 De bewaarder van het kadaster en de openbare registers			



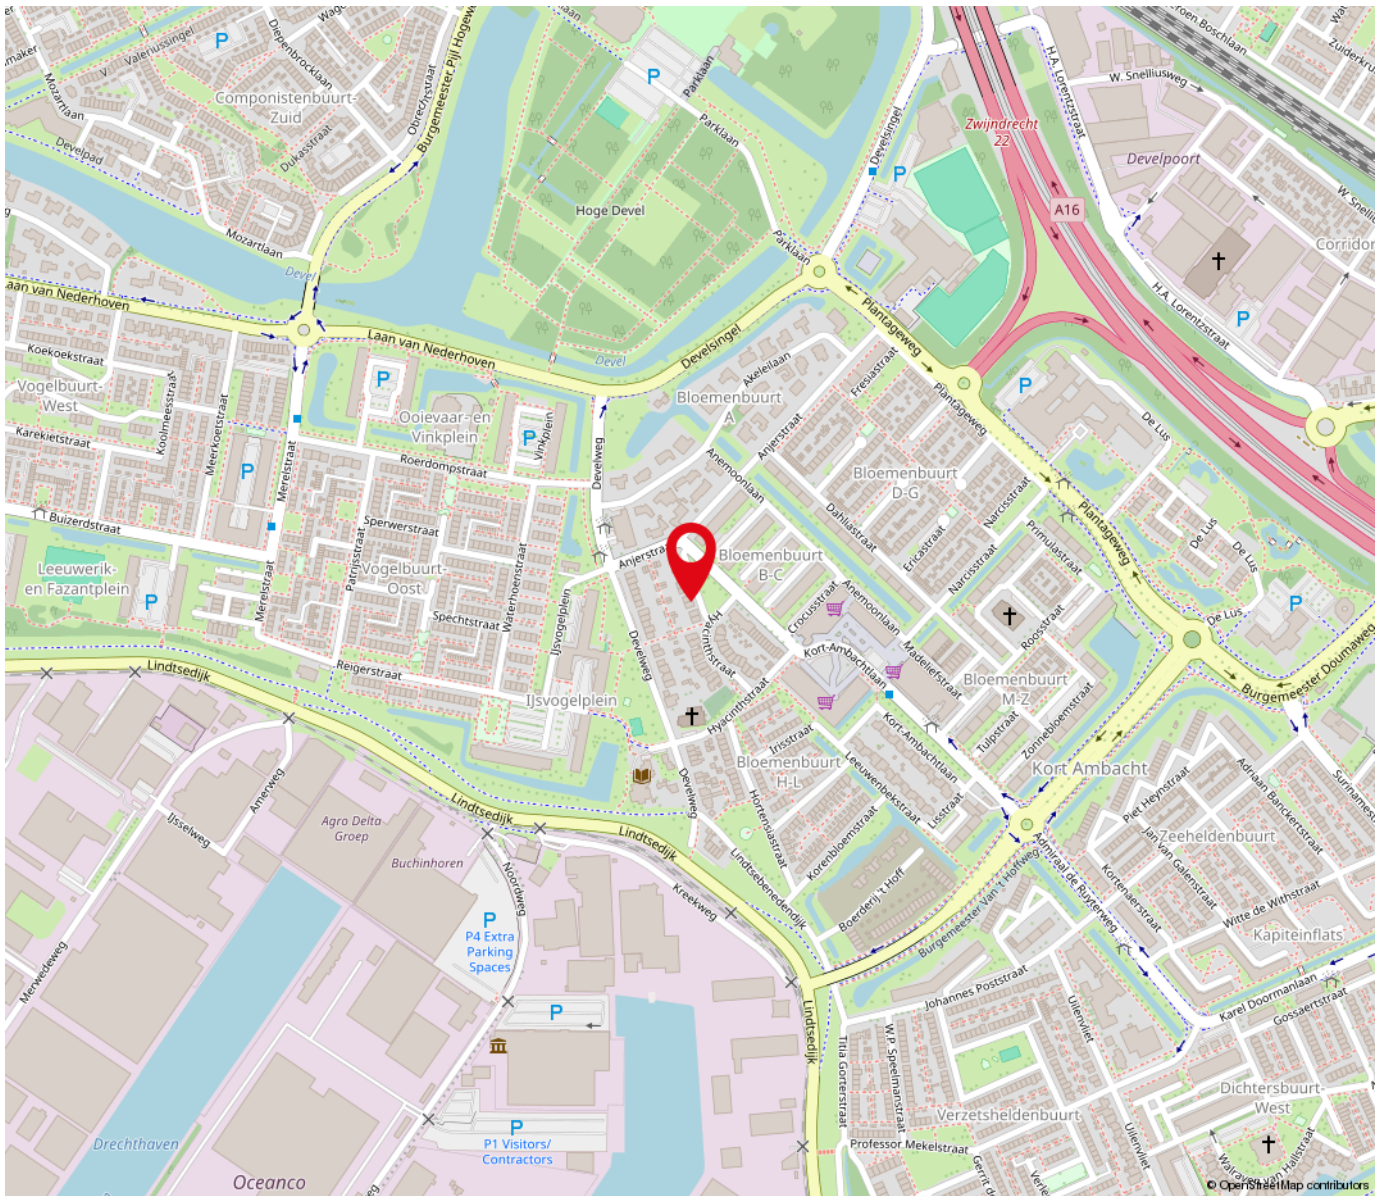

“Woont u straks op deze locatie?”

Kort Ambachtlaan 32 Zwijndrecht

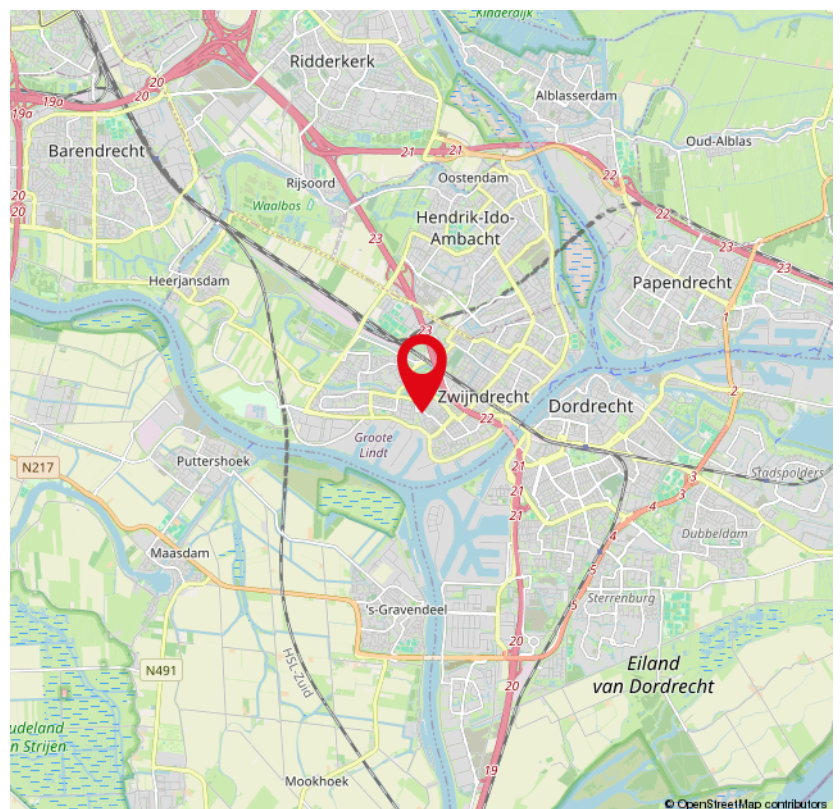

Lijst van zaken

	Blijft achter	Gaat mee	Ter overname	NVT
Woning - Interieur				
(Voorzet) openhaard met toebehoren		X		
Allesbrander				X
Houtkachel				X
(Gas)kachels				X
Designradiator(en)				X
Radiatorafwerking				X
Verlichting, te weten				
- inbouwspots/dimmers	X			
- opbouwspots/armaturen/lampen/dimmers	X			
- losse (hang)lampen	X			
-				X
-				X
(Losse)kasten, legplanken, te weten				
-				X
-				X
Raamdecoratie/zonwering binnen, te weten				
- gordijnrails	X			
- gordijnen	X			
- overgordijnen	X			
- vitrages				X
- rolgordijnen	X			
- lamellen	X			
- jaloezieën	X			
- (losse) horren/rolhorren	X			
-				X

Lijst van zaken

	Blijft achter	Gaat mee	Ter overname	NVT
-				X
Vloerdecoratie, te weten				
- vloerbedekking	X			
- parketvloer	X			
- houten vloer(delen)				X
- laminaat	X			
- plavuizen	X			
-				X
-				X
Overig, te weten				
- spiegelwanden				X
- schilderij ophangstelsel				X
-				X
-				X
-				X
-				X
Woning - Keuken				
Keukenblok (met bovenkasten)	X			
Keuken (inbouw)apparatuur, te weten				
- kookplaat	X			
- (gas)fornuis				X
- afzuigkap	X			
- magnetron				X
- oven				X
- combi-oven/combimagnetron	X			

Lijst van zaken

	Blijft achter	Gaat mee	Ter overname	NVT
- koelkast	X			
- vriezer	X			
- koel-vriescombinatie				X
- vaatwasser	X			
- Quooker				X
- koffiezetapparaat		X		
-				X
-				X
Keukenaccessoires, te weten				
-				X
-				X
-				X
-				X
-				X
-				X
-				X
-				X
Woning - Sanitair/sauna				
Sauna met toebehoren				X
				X
				X
Toilet met de volgende toebehoren				
- toilet	X			
- toiletrolhouder	X			
- toiletborstel(houder)				X
- fontein	X			

Lijst van zaken

	Blijft achter	Gaat mee	Ter overname	NVT
-				X
-				X
Badkamer met de volgende toebehoren				
- ligbad	X			
- jacuzzi/whirlpool				X
- douche (cabine/scherf)	X			
- stoomdouche (cabine)				X
- wastafel				X
- wastafelmeubel	X			
- planchet				X
- toiletkast	X			
- toilet	X			
- toiletrolhouder	X			
- toiletborstel(houder)				X
-				X
-				X
Woning - Exterieur/installaties/veiligheid/energiebesparing				
Schotel/antenne				X
Brievenbus				X
Kluis				X
(Voordeur)bel	X			
Alarminstallatie				X
(Veiligheids)sloten en overige inbraakpreventie				X
Rookmelders	X			
(Klok)thermostaat	X			

Lijst van zaken

	Blijft achter	Gaat mee	Ter overname	NVT
Airconditioning	X			
Screens				X
Rolluiken				X
Zonwering buiten	X			
Telefoonaansluiting/internetaansluiting	X			
Veiligheidsschakelaar wasautomaat				X
Waterslot wasautomaat				X
Zonnepanelen	X			
Oplaadpunt elektrische auto				X
				X
				X
				X
				X
				X
Warmwatervoorziening, te weten				
- CV-installatie	X			
- boiler				X
- geiser				X
-				X
-				X
-				X
Isolatievoorzieningen (voorzetramen/radiatorfolie etc.), te weten				
-				X
-				X
Tuin - Inrichting				

Lijst van zaken

	Blijft achter	Gaat mee	Ter overname	NVT
Tuinaanleg/bestrating	X			
Beplanting	X			
Tuin lantaarns 4 stuks		X		
Tuin - Verlichting/installaties				
Buitenverlichting		X		
Tijd- of schemerschakelaar/bewegingsmelder	X			
	X			
Tuin - Bebouwing				
Tuinhuis/buitenberging	X			
Kasten/werkbank in tuinhuis/berging				X
(Broei)kas				X
Keukenblok in tuinhuis (nog niet aangesloten) en diverse kasten	X			
WC+badkamer meubeltje (nog niet geïnstalleerd) is nieuw	X			
Tuin - Overig				
Overige tuin, te weten				
- (sier)hek				X
- vlaggenmast(houder)				X
- Vloerbedekking en vloerisolatie in tuinhuis	X			
-				X
Overig - Contracten				
CV: Nee				
Boiler: Nee				
Zonnepanelen: Nee				



Over ons

De Mooij makelaardij, uw betrokken NVM makelaar in Zwijndrecht en omstreken!

De Mooij Makelaardij is een vertrouwd begrip op het gebied van onroerend goed. Wij zijn sinds 1985 actief in de regio Zwijndrecht.

Met een ruime ervaring en een aanzienlijk opgebouwd klantenbestand staat De Mooij Makelaardij vandaag de dag nog steeds centraal in de lokale woningmarkt.

Persoonlijke aandacht, deskundigheid en betrouwbaarheid vormen al jaren de visie van ons kantoor.

Als aangesloten NVM makelaar met een uitstekende klantenbeoordeling zijn wij dé betrouwbare partner bij het verkopen of aankopen van uw woning!

Staat u op het punt uw woning te verkopen en u wilt een deskundig advies?

Vraag dan eenvoudig een gratis waardebeoordeling aan en wij komen geheel vrijblijvend bij u thuis.

Tijdens dit gesprek brengen wij samen met u in kaart wat de wensen zijn en stellen we een verkoopadvies op.

Met deze persoonlijke aanpak streven wij ernaar om het beste verkoopresultaat te realiseren!

Bent u benieuwd wat wij als De Mooij makelaardij kunnen betekenen voor de verkoop van uw woning?

Neem dan contact met ons op: 078-6128733 of info@demooijmakelaardij.nl

Ons kantoor is geopend van maandag t/m vrijdag van 9.00 tot 17.00 uur.

Op zaterdag op afspraak van 10.00 tot 12.00 uur. Overige tijden op afspraak.

Wij zijn te vinden aan de Burgemeester Jansenlaan 57 (Winkelboulevard Noord) met een uitstekende bereikbaarheid en parkeergelegenheid.

Graag tot ziens!

De Mooij Makelaardij b.v.
Burgemeester Jansenlaan 57
3331 HD Zwijndrecht

(078) 612 87 33
info@demooijmakelaardij.nl
demooijmakelaardij.nl

Extra informatie

Bezichtiging:

Wanneer u wilt bezichtigen gebeurt dit na het maken van een afspraak met De Mooij makelaardij bv.

Bij bezichtigingen is altijd een makelaar aanwezig en deze zijn verder vrijblijvend en vinden bij voorkeur overdag plaats.

Indien dit niet uitkomt, kunt u ook een afspraak maken voor in de avonden of op zaterdag.

Let wel op dat het in de winter al vroeg donker wordt en dat u dan 's avonds een minder goede indruk krijgt.

Het is gebruikelijk dat een geïnteresseerde binnen enkele dagen na een bezichtiging een reactie doorgeeft aan de makelaar.

Negatief? ... geen probleem maar dan is de verkoper daar in ieder geval van op de hoogte.

Positief? ... Dan maakt u met de makelaar afspraken over hoe verder te handelen, een 2e bezichtiging bijvoorbeeld.

Bod:

Besluit u tot aankoop van een woning, denkt u dan aan een NVM aankoopmakelaar voor het behartigen van uw belangen.

U kunt ook zelf de biedingen doen. Het doen van een bod kan mondeling, schriftelijk of per e-mail plaatsvinden.

Bedenk goed wat u wilt bereiken met een bod, want met een te laag bod krijgt u minder snel de gewenste reactie van de verkoper.

Overweeg of er nog andere belangrijke zaken spelen, zoals de opleverdatum of een voorbehoud voor het verkrijgen van de financiering voor aanschaf van de woning.

Koop:

De koopovereenkomst komt pas tot stand nadat beide partijen de koopakte hebben ondertekend.

Een mondelinge overeenkomst is dus niet rechtsgeldig.

De koper heeft na ondertekening van de koopakte nog 3 dagen bedenktijd, dit is wettelijk zo geregeld.

Bovendien is het gebruikelijk dat voor de koper een voorbehoud wordt gemaakt voor het verkrijgen van een financiering.

Dit geldt voor natuurlijke personen. Is de koper geen natuurlijk persoon, bijvoorbeeld een belegger, dan is een mondelinge overeenkomst wel rechtsgeldig en is er geen sprake van bedenktijd.

Oplevering:

Op de dag van oplevering, welke in de koopakte is vastgelegd, wordt het huis zowel juridisch als feitelijk uw eigendom.

Juridisch = eigendomsoverdracht bij de notaris waarbij u de akte van levering tekent welke bij het kadaster in de openbare registers wordt ingeschreven en

vervolgens uw bewijs van eigendom wordt.

Feitelijk = sleuteloverdracht welke meestal direct samenvalt met het tekenen van de akte van levering bij de notaris.

Voor de eigendomsoverdracht bij de notaris heeft De Mooij makelaardij de gewoonte eerst bij de woning af te spreken om met elkaar de lege woning te

doorlopen en te controleren of de oplevering naar wens is.

Gelijktijdig worden de meterstanden van gas, licht en water opgenomen en bevestigd aan partijen.

Disclaimer:

Nadrukkelijk vermelden wij dat deze informatieverstrekking niet als een aanbieding of offerte mag worden beschouwd.

Aan deze gegevens kunnen derhalve geen rechten worden ontleend en zijn wijzigingen voorbehouden.

De vermelde afmetingen/ oppervlakten in deze informatie zijn gemeten op basis van de BBMI (Branche Brede Meetinstructie).

De meetinstructie is bedoeld om een meer eenduidige manier van meten toe te passen voor het geven van een indicatie van de gebruiksoppervlakte.

De meetinstructie sluit verschillen in meetuitkomsten niet volledig uit, door bijvoorbeeld interpretatieverschillen, afrondingen of beperkingen bij het uitvoeren van de meting.

Indien er plattegronden aan deze brochure zijn toegevoegd, houdt u er dan rekening mee dat deze plattegronden slechts een indicatie geven van de indeling.

Besluit u tot aankoop van een woning, denkt u dan aan een NVM aankoopmakelaar voor het behartigen van uw belangen.

Vragen?

Neem vooral contact met ons op!

(078) 612 87 33

info@demooijmakelaardij.nl

demooijmakelaardij.nl



078-6120104

WWW.TRANSPARANTFINANCIEELADVIES.NL

Burgemeester Jansenlaan 57
3331 HD Zwijndrecht

Hypotheken

Verzekeringen

Kredieten



Ben je op zoek naar een transparant en eerlijk hypotheekadvies waarbij niet de cijfers maar jij als mens centraal staat? Bij Financieel Transparant Advies helpen we je graag.

Oriënteer je je op jouw mogelijkheden of heb je jouw droomwoning al gevonden of zelfs al gekocht? Wij staan voor je klaar! Ook voor advies met betrekking tot levens- en schadeverzekeringen of kredieten kun je bij ons terecht.

Onze adviseurs zijn deskundig en onafhankelijk. We hebben toegang tot nagenoeg elke geldverstrekker en verzekeraar.

Het eerste oriënterende gesprek is kosteloos en geheel vrijblijvend. We maken graag een afspraak bij ons op kantoor, bij jou thuis en zelfs online is mogelijk. Bel ons of stuur een e-mail om een afspraak in te plannen.

Telefoon: (078) 612 01 04

E-mail: info@trfa.nl

INTERESSE

in deze woning?



Neem gerust contact met ons op!

We helpen je graag verder.

De Mooij Makelaardij b.v.
Burgemeester Jansenlaan 57
3331 HD Zwijndrecht

(078) 612 87 33
info@demooijmakelaardij.nl
demooijmakelaardij.nl

 **De Mooij**
makelaardij b.v.