

TE KOOP



Burg. de Bruïnelaan 1 A, Zwijndrecht

Vraagprijs € 375.000 k.k.

De Mooij Makelaardij b.v.
Burgemeester Jansenlaan 57
3331 HD Zwijndrecht

(078) 612 87 33
info@demooijmakelaardij.nl
demooijmakelaardij.nl

 **De Mooij**
makelaardij b.v.



Kenmerken

Woonoppervlakte
133 m²

Perceeloppervlakte
164 m²

Inhoud
428 m³

Bouwjaar
1936

Omschrijving

Ben jij een handige klusser op zoek naar een karakteristieke jaren '30 eengezinswoning met maar liefst 5 slaapkamers en een zonnige achtertuin? Dan is deze woning in het centrum van Zwijndrecht jouw kans! Hoewel de woning op diverse punten dient te worden opgeknapt, biedt dit volop mogelijkheden om het helemaal naar eigen wens te verbouwen/moderniseren.

Deze sfeervolle woning uit 1936 ligt op een perceel van circa 164 m² en biedt met circa 133 m² woonoppervlakte volop ruimte! De locatie is ideaal: op steenworp afstand van winkelcentrum Walburg én het stadscentrum van Zwijndrecht. Alle voorzieningen bevinden zich op korte afstand. Zo zijn er diverse basisscholen en middelbare scholen in de directe omgeving, vind je op loopafstand een ruim aanbod aan winkels en supermarkten en is het openbaar vervoer uitstekend geregeld met zowel bushaltes als NS-station Zwijndrecht dichtbij. De woning heeft een zonnige achtertuin van circa 12 meter diep en 5,5 meter breed met achterom. Ben jij op zoek naar een ruime jaren '30 woning met veel potentie, 5 slaapkamers, een diepe achtertuin én een toplocatie vlak bij alle voorzieningen?

Neem dan snel contact met ons op voor een bezichtiging en ontdek de mogelijkheden van deze karakteristieke woning!

Indeling van de woning:

Begane grond:

Bij binnenkomst stap je in de hal met toegang tot de meterkast, toiletruimte en een praktische provisie-/kelderkast onder de trap.

Vanuit de hal is de woonkamer en de keuken te bereiken.

De doorzonwoonkamer van circa 8,95 x 3,60 m heeft openslaande deuren naar de achtertuin, wat zorgt voor veel lichtinval. De ruimte ademt sfeer en licht, en is voorzien van een plavuizenvloer en vakkenplafond.

De keuken (circa 3,00 x 1,91 m) bevindt zich aan de achterzijde van de woning en biedt toegang tot de aangebouwde bijkeuken, vanwaar je eveneens de tuin kunt betreden.





Aansluitend is er een aangebouwde berging van circa 2,85 x 1,91 m die vanuit de tuin te bereiken is.

De achtertuin ligt op het zonnige noordwesten, is circa 12 meter diep en circa 5,7 meter breed en is bereikbaar via een achterom.

De tuin biedt voldoende mogelijkheden voor speelruimte of het creëren van een gezellige zithoek.

Eerste verdieping:

Op de eerste verdieping zijn twee ruime slaapkamers aanwezig.

Slaapkamer 1, gelegen aan de voorzijde, waren oorspronkelijk 2 kamers en heeft nu een afmeting van circa 5,62 x 3,45 / 2,34 m.

Slaapkamer 2, gelegen aan de achterzijde, afmeting circa 3,60 x 3,51 m met een inbouwkast en ruimte onder de trap naar de tweede verdieping. Ook is er vanuit deze kamer toegang naar een ruim balkon.

De badkamer (circa 2,50 x 1,93 m) is voorzien van een ligbad en wastafel.

Deze is gelegen aan de achterzijde van de woning.

Tweede verdieping:

De tweede verdieping beschikt over een overloop, een berging van circa 2,26 x 2,77 m met de opstelplaats van de cv-ketel (Nefit), en 3 slaapkamers:

Slaapkamer 3; voorzijde: circa 3,34 x 2,77 m.

Slaapkamer 4; achterzijde: circa 3,34 x 1,82 m.

Slaapkamer 5; achterzijde met dakkapel: circa 3,94 x 2,26 m.

Ligging en omgeving:

Deze woning ligt in het centrum van Zwijndrecht, met werkelijk alle voorzieningen in de directe omgeving.

Basisscholen en middelbare scholen bevinden zich op korte loopafstand.

Winkelcentrum Walburg biedt een divers winkelaanbod.

Openbaar vervoer is uitstekend geregeld met bushaltes en NS-station op loopafstand.

Voor kinderen zijn er speeltuinen nabij en sportverenigingen zijn goed vertegenwoordigd.

Recreatie is vlakbij te vinden, net als de uitvalswegen richting de A16 en A15.

In de straat is er voldoende parkeergelegenheid.

Bijzonderheden:

- Bouwjaar 1936, Energielabel D.
- Houten vloeren, Woonoppervlakte circa 133 m².
- Perceeloppervlakte circa 164 m².
- 5 slaapkamers, Dakkapel aan de achterzijde.
- Ruime tuin van circa 12 meter diep op het noordwesten met achterom.
- Aangebouwde berging en bijkeuken.
- Bouwkundig rapport aanwezig.
- In de koopakte zijn de "Ouderdomsclausule" en "niet zelf bewoond"-clausule van toepassing.
- Er is geen vragenlijst B aanwezig aangezien de verkopers de woning niet zelf hebben bewoond.

Van belang zijnde informatie:

Alle aanbiedingen worden gedaan onder de navolgende voorwaarden: Nadrukkelijk vermelden wij dat deze informatieverstreking niet als een aanbieding of offerte mag worden beschouwd en is niet meer dan een uitnodiging tot het doen van een bod. Aan deze gegevens kunnen derhalve geen rechten worden ontleend en zijn wijzigingen voorbehouden. De vermelde afmetingen/oppervlakten in deze informatie zijn gemeten op basis van de BBMI (Branche Brede Meetinstructie). De meetinstructie is bedoeld om een meer eenduidige manier van meten toe te passen voor het geven van een indicatie van de gebruiksoppervlakte. Verkopers behouden zich uitdrukkelijk het recht tot gunning voor. Bij meerdere serieuze kandidaten kan verkoper besluiten tot een inschrijving.



“Kom binnenkijken!”






























Plattegrond

Ontdek de begane grond...

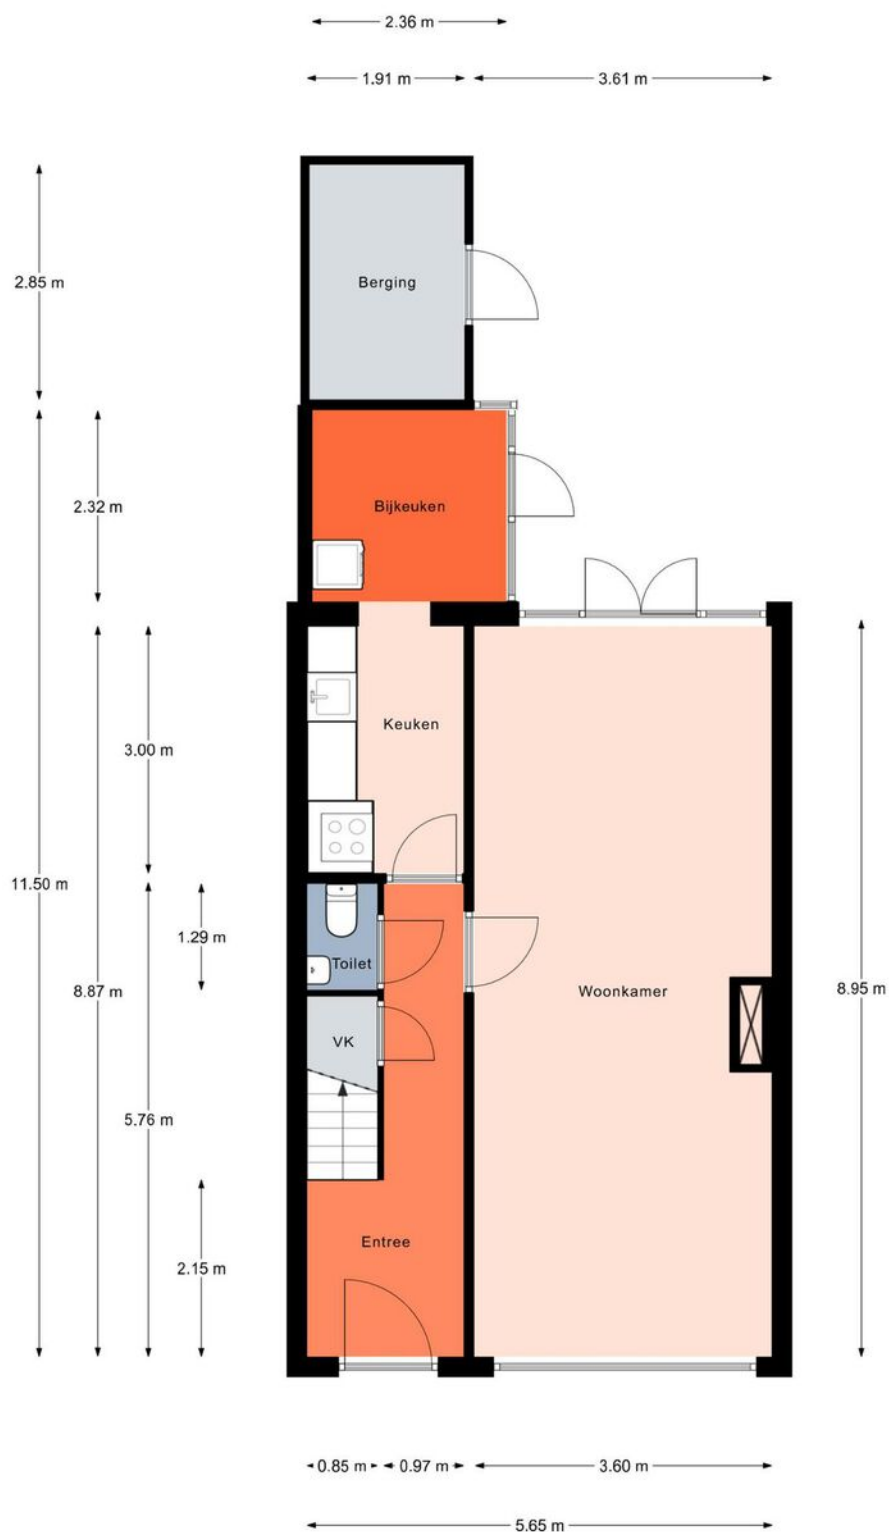

Plattegrond


Ontdek de 1e verdieping...



Aan de plattegronden kunnen geen rechten worden ontleend.
© Realax www.realax.nl

Plattegrond

Ontdek de 2e verdieping...

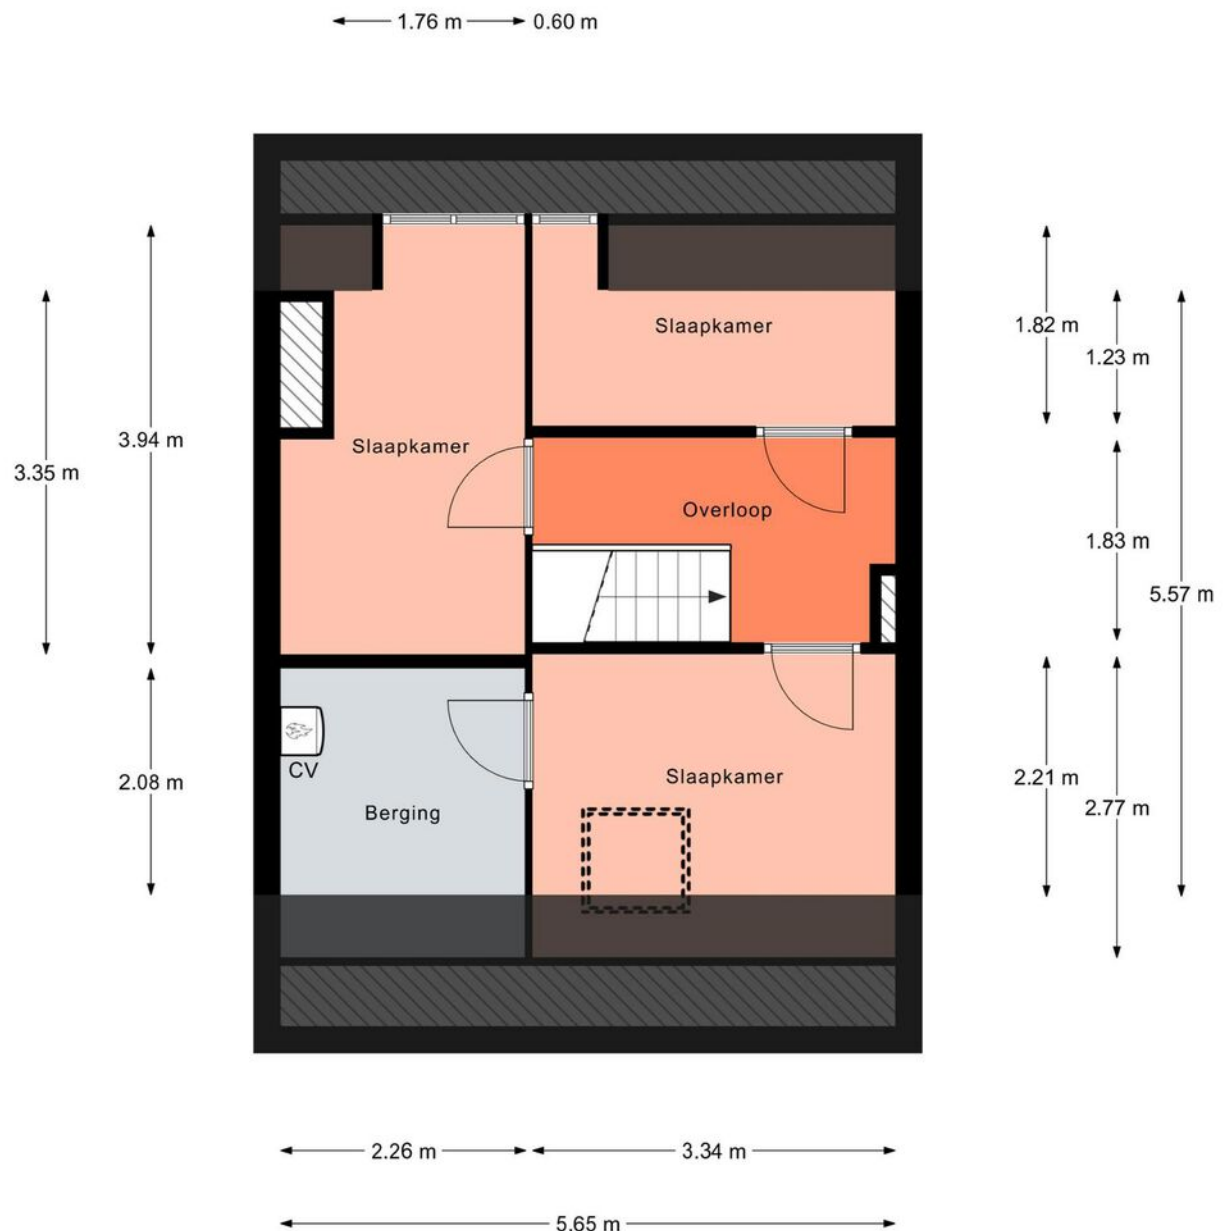

Aan de plattegronden kunnen geen rechten worden ontleend.
© Realax www.realax.nl

Kadastrale kaart


Uw referentie: mooij



12345 25 Deze kaart is noordgericht Perceelnummer Huisnummer Vastgestelde kadastrale grens Voorlopige kadastrale grens Administratieve kadastrale grens Bebouwing	Schaal 1: 500 Kadastrale gemeente Zwijndrecht Sectie B Perceel 3869	kadaster 
---	---	---


Voor een eensluidend uittreksel, geleverd op 3 juni 2025
De bewaarder van het kadaster en de openbare registers

Aan dit uittreksel kunnen geen betrouwbare maten worden ontleend.
De Dienst voor het kadaster en de openbare registers behoudt zich de intellectuele eigendomsrechten voor, waaronder het auteursrecht en het databankenrecht.

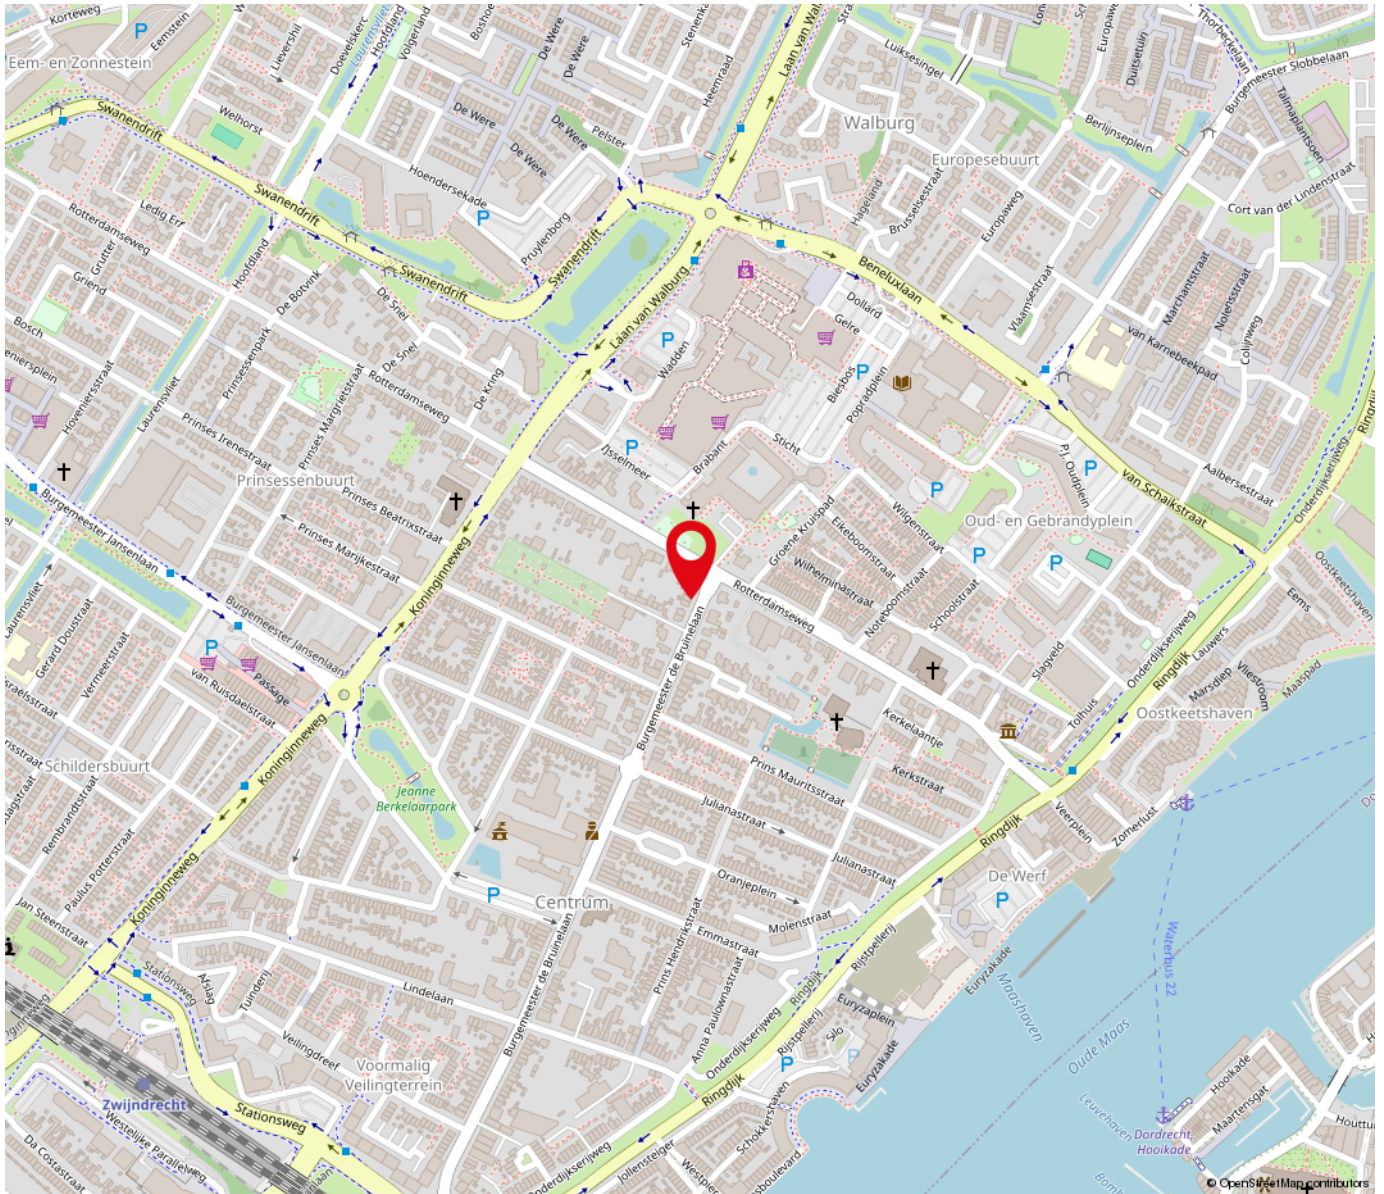

“Woont u straks op deze locatie?”

Burg. de Bruinelaan 1a Zwijndrecht

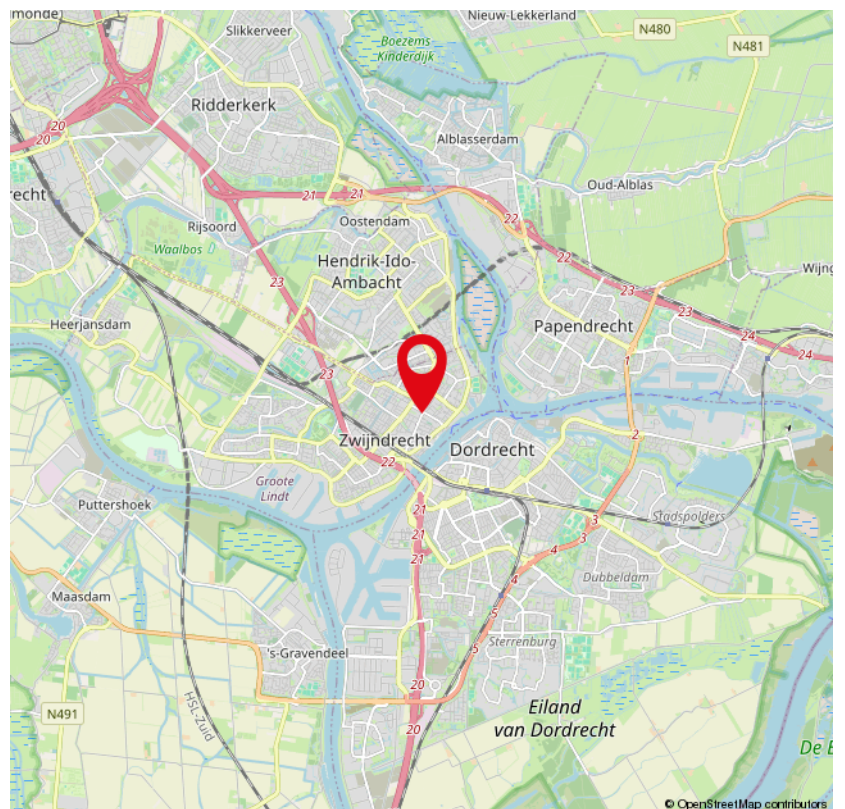

Lijst van zaken

	Blijft achter	Gaat mee	Ter overname	NVT
Woning - Interieur				
(Voorzet) openhaard met toebehoren	X			
Allesbrander				X
Houtkachel				X
(Gas)kachels				X
Designradiator(en)				X
Radiatorafwerking	X			
Verlichting, te weten				
- inbouwspots/dimmers				X
- opbouwspots/armaturen/lampen/dimmers			X	
- losse (hang)lampen			X	
-				X
-				X
(Losse)kasten, legplanken, te weten				
- Antieke eiken kast in woonkamer			X	
- Witte linnenkast slaapkamer			X	
Raamdecoratie/zonwering binnen, te weten				
- gordijnrails	X			
- gordijnen	X			
- overgordijnen	X			
- vitrages	X			
- rolgordijnen				X
- lamellen	X			
- jaloezieën	X			
- (losse) horren/rolhorren				X
-				X

Lijst van zaken

	Blijft achter	Gaat mee	Ter overname	NVT
-				X
Vloerdecoratie, te weten				
- vloerbedekking	X			
- parketvloer				X
- houten vloer(delen)				X
- laminaat				X
- plavuizen	X			
-				X
-				X
Overig, te weten				
- spiegelwanden				X
- schilderij ophangstelsel	X			
- Leolux lederen zitbank 2-1/2 zits			X	
-				X
- Miele wasmachine in bijkeuken	X			
- Miele wasdroger in bijkeuken	X			
Woning - Keuken				
Keukenblok (met bovenkasten)	X			
Keuken (inbouw)apparatuur, te weten				
- kookplaat				X
- (gas)fornuis	X			
- afzuigkap	X			
- magnetron		X		
- oven	X			
- combi-oven/combimagnetron				X

Lijst van zaken

	Blijft achter	Gaat mee	Ter overname	NVT
- koelkast				X
- vriezer				X
- koel-vriescombinatie				X
- vaatwasser			X	
- Quooker				X
- koffiezetapparaat		X		
-				X
-				X
Keukenaccessoires, te weten				
-				X
-				X
-				X
-				X
-				X
-				X
-				X
-				X
Woning - Sanitair/sauna				
Sauna met toebehoren				X
				X
				X
Toilet met de volgende toebehoren				
- toilet	X			
- toiletrolhouder	X			
- toiletborstel(houder)	X			
- fontein	X			

Lijst van zaken

	Blijft achter	Gaat mee	Ter overname	NVT
-				X
-				X
Badkamer met de volgende toebehoren				
- ligbad	X			
- jacuzzi/whirlpool				X
- douche (cabine/scherf)				X
- stoomdouche (cabine)				X
- wastafel	X			
- wastafelmeubel	X			
- planchet	X			
- toiletkast				X
- toilet	X			
- toiletrolhouder	X			
- toiletborstel(houder)	X			
-				X
-				X
Woning - Extérieur/installaties/veiligheid/energiebesparing				
Schotel/antenne				X
Brievenbus				X
Kluis				X
(Voordeur)bel	X			
Alarminstallatie				X
(Veiligheids)sloten en overige inbraakpreventie	X			
Rookmelders	X			
(Klok)thermostaat	X			

Lijst van zaken

	Blijft achter	Gaat mee	Ter overname	NVT
Airconditioning				X
Screens	X			
Rolluiken				X
Zonwering buiten	X			
Telefoonaansluiting/internetaansluiting	X			
Veiligheidsschakelaar wasautomaat				X
Waterslot wasautomaat				X
Zonnepanelen				X
Oplaadpunt elektrische auto				X
				X
				X
				X
				X
Warmwatervoorziening, te weten				
- CV-installatie	X			
- boiler				X
- geiser				X
-				X
-				X
-				X
Isolatievoorzieningen (voorzetramen/radiatorfolie etc.), te weten				
-				X
-				X
Tuin - Inrichting				

Lijst van zaken

	Blijft achter	Gaat mee	Ter overname	NVT
Tuinaanleg/bestrating	X			
Beplanting	X			
				X
Tuin - Verlichting/installaties				
Buitenverlichting				X
Tijd- of schemerschakelaar/bewegingsmelder				X
				X
Tuin - Bebouwing				
Tuinhuis/buitenberging	X			
Kasten/werkbank in tuinhuis/berging				X
(Broei)kas				X
				X
				X
Tuin - Overig				
Overige tuin, te weten				
- (sier)hek	X			
- vlaggenmast(houder)	X			
-				X
-				X
Overig - Contracten				
CV: Nee				
Boiler: Nee				
Zonnepanelen: Nee				



Over ons

De Mooij makelaardij, uw betrokken NVM makelaar in Zwijndrecht en omstreken!

De Mooij Makelaardij is een vertrouwd begrip op het gebied van onroerend goed. Wij zijn sinds 1985 actief in de regio Zwijndrecht.

Met een ruime ervaring en een aanzienlijk opgebouwd klantenbestand staat De Mooij Makelaardij vandaag de dag nog steeds centraal in de lokale woningmarkt.

Persoonlijke aandacht, deskundigheid en betrouwbaarheid vormen al jaren de visie van ons kantoor.

Als aangesloten NVM makelaar met een uitstekende klantenbeoordeling zijn wij dé betrouwbare partner bij het verkopen of aankopen van uw woning!

Staat u op het punt uw woning te verkopen en u wilt een deskundig advies?

Vraag dan eenvoudig een gratis waardebeoordeling aan en wij komen geheel vrijblijvend bij u thuis.

Tijdens dit gesprek brengen wij samen met u in kaart wat de wensen zijn en stellen we een verkoopadvies op.

Met deze persoonlijke aanpak streven wij ernaar om het beste verkoopresultaat te realiseren!

Bent u benieuwd wat wij als De Mooij makelaardij kunnen betekenen voor de verkoop van uw woning?

Neem dan contact met ons op: 078-6128733 of info@demooijmakelaardij.nl

Ons kantoor is geopend van maandag t/m vrijdag van 9.00 tot 17.00 uur.

Op zaterdag op afspraak van 10.00 tot 12.00 uur. Overige tijden op afspraak.

Wij zijn te vinden aan de Burgemeester Jansenlaan 57 (Winkelboulevard Noord) met een uitstekende bereikbaarheid en parkeergelegenheid.

Graag tot ziens!

De Mooij Makelaardij b.v.
Burgemeester Jansenlaan 57
3331 HD Zwijndrecht

(078) 612 87 33
info@demooijmakelaardij.nl
demooijmakelaardij.nl

Extra informatie

Bezichtiging:

Wanneer u wilt bezichtigen gebeurt dit na het maken van een afspraak met De Mooij makelaardij bv.

Bij bezichtigingen is altijd een makelaar aanwezig en deze zijn verder vrijblijvend en vinden bij voorkeur overdag plaats.

Indien dit niet uitkomt, kunt u ook een afspraak maken voor in de avonden of op zaterdag.

Let wel op dat het in de winter al vroeg donker wordt en dat u dan 's avonds een minder goede indruk krijgt.

Het is gebruikelijk dat een geïnteresseerde binnen enkele dagen na een bezichtiging een reactie doorgeeft aan de makelaar.

Negatief? ... geen probleem maar dan is de verkoper daar in ieder geval van op de hoogte.

Positief? ... Dan maakt u met de makelaar afspraken over hoe verder te handelen, een 2e bezichtiging bijvoorbeeld.

Bod:

Besluit u tot aankoop van een woning, denkt u dan aan een NVM aankoopmakelaar voor het behartigen van uw belangen.

U kunt ook zelf de biedingen doen. Het doen van een bod kan mondeling, schriftelijk of per e-mail plaatsvinden.

Bedenk goed wat u wilt bereiken met een bod, want met een te laag bod krijgt u minder snel de gewenste reactie van de verkoper.

Overweeg of er nog andere belangrijke zaken spelen, zoals de opleverdatum of een voorbehoud voor het verkrijgen van de financiering voor aanschaf van de woning.

Koop:

De koopovereenkomst komt pas tot stand nadat beide partijen de koopakte hebben ondertekend.

Een mondelinge overeenkomst is dus niet rechtsgeldig.

De koper heeft na ondertekening van de koopakte nog 3 dagen bedenktijd, dit is wettelijk zo geregeld.

Bovendien is het gebruikelijk dat voor de koper een voorbehoud wordt gemaakt voor het verkrijgen van een financiering.

Dit geldt voor natuurlijke personen. Is de koper geen natuurlijk persoon, bijvoorbeeld een belegger, dan is een mondelinge overeenkomst wel rechtsgeldig en is er geen sprake van bedenktijd.

Oplevering:

Op de dag van oplevering, welke in de koopakte is vastgelegd, wordt het huis zowel juridisch als feitelijk uw eigendom.

Juridisch = eigendomsoverdracht bij de notaris waarbij u de akte van levering tekent welke bij het kadaster in de openbare registers wordt ingeschreven en

vervolgens uw bewijs van eigendom wordt.

Feitelijk = sleuteloverdracht welke meestal direct samenvalt met het tekenen van de akte van levering bij de notaris.

Voor de eigendomsoverdracht bij de notaris heeft De Mooij makelaardij de gewoonte eerst bij de woning af te spreken om met elkaar de lege woning te

doorlopen en te controleren of de oplevering naar wens is.

Gelijktijdig worden de meterstanden van gas, licht en water opgenomen en bevestigd aan partijen.

Disclaimer:

Nadrukkelijk vermelden wij dat deze informatieverstrekking niet als een aanbieding of offerte mag worden beschouwd.

Aan deze gegevens kunnen derhalve geen rechten worden ontleend en zijn wijzigingen voorbehouden.

De vermelde afmetingen/ oppervlakten in deze informatie zijn gemeten op basis van de BBMI (Branche Brede Meetinstructie).

De meetinstructie is bedoeld om een meer eenduidige manier van meten toe te passen voor het geven van een indicatie van de gebruiksoppervlakte.

De meetinstructie sluit verschillen in meetuitkomsten niet volledig uit, door bijvoorbeeld interpretatieverschillen, afrondingen of beperkingen bij het uitvoeren van de meting.

Indien er plattegronden aan deze brochure zijn toegevoegd, houdt u er dan rekening mee dat deze plattegronden slechts een indicatie geven van de indeling.

Besluit u tot aankoop van een woning, denkt u dan aan een NVM aankoopmakelaar voor het behartigen van uw belangen.

Vragen?

Neem vooral contact met ons op!

(078) 612 87 33

info@demooijmakelaardij.nl

demooijmakelaardij.nl



078-6120104

WWW.TRANSPARANTFINANCIEELADVIES.NL

Burgemeester Jansenlaan 57
3331 HD Zwijndrecht

Hypotheken

Verzekeringen

Kredieten



Ben je op zoek naar een transparant en eerlijk hypotheekadvies waarbij niet de cijfers maar jij als mens centraal staat? Bij Financieel Transparant Advies helpen we je graag.

Oriënteer je je op jouw mogelijkheden of heb je jouw droomwoning al gevonden of zelfs al gekocht? Wij staan voor je klaar! Ook voor advies met betrekking tot levens- en schadeverzekeringen of kredieten kun je bij ons terecht.

Onze adviseurs zijn deskundig en onafhankelijk. We hebben toegang tot nagenoeg elke geldverstrekker en verzekeraar.

Het eerste oriënterende gesprek is kosteloos en geheel vrijblijvend. We maken graag een afspraak bij ons op kantoor, bij jou thuis en zelfs online is mogelijk. Bel ons of stuur een e-mail om een afspraak in te plannen.

Telefoon: (078) 612 01 04

E-mail: info@trfa.nl

INTERESSE

in deze woning?



Neem gerust contact met ons op!

We helpen je graag verder.

De Mooij Makelaardij b.v.
Burgemeester Jansenlaan 57
3331 HD Zwijndrecht

(078) 612 87 33
info@demooijmakelaardij.nl
demooijmakelaardij.nl

 **De Mooij**
makelaardij b.v.