

TE KOOP



Rotterdamseweg 147, Zwijndrecht

Vraagprijs € 648.000 k.k.

De Mooij Makelaardij b.v.
Burgemeester Jansenlaan 57
3331 HD Zwijndrecht

(078) 612 87 33
info@demooijmakelaardij.nl
demooijmakelaardij.nl

 **De Mooij**
makelaardij b.v.



Kenmerken

Woonoppervlakte
111 m²

Perceeloppervlakte
336 m²

Inhoud
475 m³

Bouwjaar
1927

Omschrijving

Op zoek naar een vrijstaande karakteristieke jaren-30 woning met een royale tuin, parkeergelegenheid op eigen terrein én op loopafstand van winkels?

Dan is deze charmante woning uit 1927 aan de Rotterdamseweg 147 precies wat je zoekt!

Gelegen in de geliefde wijk Walburg combineert deze woning het karakter van de jaren '30 met veel buitenruimte én uitstekende voorzieningen in de directe omgeving.

De woning staat op een royaal perceel van circa 385 m² en biedt volop mogelijkheden.

De originele details zoals ornamentenplafonds en glas-in-lood ramen geven dit huis een unieke uitstraling. Bovendien kun je parkeren op eigen terrein én is er een achterom via een afsluitbaar hek met afstandsbediening.

Winkelcentrum Walburg is op loopafstand bereikbaar, evenals diverse scholen en sportfaciliteiten. Ook het openbaar vervoer en uitvalswegen zijn uitstekend bereikbaar.

Met 3 slaapkamers en een verrassend diepe tuin is dit een heerlijke woning voor liefhebbers van authentieke woningen en het buitenleven!

Ook zijn originele elementen behouden gebleven, zoals paneeldeuren, glas-in-lood ramen en ornamentenplafonds.

Benieuwd naar de mogelijkheden van deze sfeervolle vrijstaande woning?

Maak dan snel een afspraak voor een bezichtiging!

Indeling van de woning:

Begane grond:

De voortuin is ruim en biedt parkeergelegenheid op eigen terrein. Je betreedt de woning via de authentieke voordeur en komt binnen in een ruime hal met prachtige originele wandtegels. Hier bevinden zich de meterkast (3 groepen), de trapopgang naar de eerste verdieping, de toegang tot het keldervertrek (afm. ca 2,76 x 1,72, hoogte ca. 1,68 m) en de vergrote toiletruimte.





Via een klassieke paneeldeur met glas-in-lood bereik je de woonkamer. De ornamenten plafonds en het ronde erkerraam aan de voorzijde zorgen voor een unieke sfeer en karakter. Dankzij de grote raampartijen is het een heerlijk lichte ruimte. De vloer is afgewerkt met een visgraat parketvloer.

Aan de achterzijde bevindt zich de ruime keuken in lichte kleurstelling en toegang tot de achtertuin. Deze ruimte biedt volop mogelijkheden om naar eigen smaak te moderniseren.

De tuin is absoluut een groot pluspunt van deze woning. De brede achtertuin is zeer royaal en biedt de hele dag zon. De smalste breedte is circa 9,60 m, het breedste gedeelte is circa 16,00 m.

In de tuin staat een grote schuur voorzien van elektra en water. Deze heeft een afmeting van ca 3,70 x 3,50 m. Hier is ook de aansluiting voor de wasmachine en droger.

Aan de zijkant van de woning is een achterom aanwezig via een afsluitbare poort.

Eerste verdieping:

De overloop biedt toegang tot drie zeer ruime slaapkamers en de badkamer.

De plafonds zijn hier circa 2,60 m hoog.

Slaapkamer 1: afm. ca 4,21 x 3,60 m, aan de achterzijde, voorzien van wastafel, kastruimte met trap naar vliering en openslaande deuren naar het balkon.

Slaapkamer 2: afm. ca 3,89 x 3,61 m, aan de voorzijde, met veel lichtinval.

Slaapkamer 3: afm. ca 3,83 x 1,84 m, eveneens gelegen aan de achterzijde.

De badkamer aan de voorzijde heeft een afmeting van ca 2,24 x 1,79 m en beschikt over een douchecabine, wastafel en 2e toilet.

Tweede verdieping:

Er is een (gedeeltelijk) bevloerde vliering over de volle lengte en breedte van de woning aanwezig, met een nokhoogte van circa 1,50 m. Ideaal als extra opslagruimte. Deze is bereikbaar vanuit slaapkamer 1.

Ligging en omgeving

Deze woning is gelegen in het centrum, een geliefde wijk in Zwijndrecht.

Scholen bevinden zich op loopafstand, ideaal voor gezinnen.

Winkelcentrum Walburg ligt om de hoek, met een breed aanbod aan winkels en supermarkten.

Uitstekende bereikbaarheid met het openbaar vervoer; NS-station Zwijndrecht ligt op slechts enkele minuten fietsen.


Parkeren op de eigen oprit en openbare parkeergelegenheid.

Van belang zijnde informatie:

Alle aanbiedingen worden gedaan onder de navolgende voorwaarden: Nadrukkelijk vermelden wij dat deze informatieverstrekking niet als een aanbieding of offerte mag worden beschouwd en is niet meer dan een uitnodiging tot het doen van een bod. Aan deze gegevens kunnen derhalve geen rechten worden ontleend en zijn wijzigingen vorbehalten. De vermelde afmetingen/oppervlakten in deze informatie zijn gemeten op basis van de BBMI (Branche Brede Meetinstructie). De meetinstructie is bedoeld om een meer eenduidige manier van meten toe te passen voor het geven van een indicatie van de gebruiksoppervlakte. De meetinstructie sluit verschillen in meetuitkomsten niet volledig uit, door bijvoorbeeld interpretatieverschillen, afrondingen of beperkingen bij het uitvoeren van de meting.

Indien er plattegronden aan deze brochure zijn toegevoegd, houdt u er dan rekening mee dat deze plattegronden slechts een indicatie geven van de indeling. Verkopers behouden zich uitdrukkelijk het recht tot gunning voor.

Tussentijdse verkoop vorbehalten. Het uitbrengen van een bod betekent niet automatisch dat u in onderhandeling bent. Bij meerdere serieuze kandidaten kan verkoper besluiten tot een inschrijving.

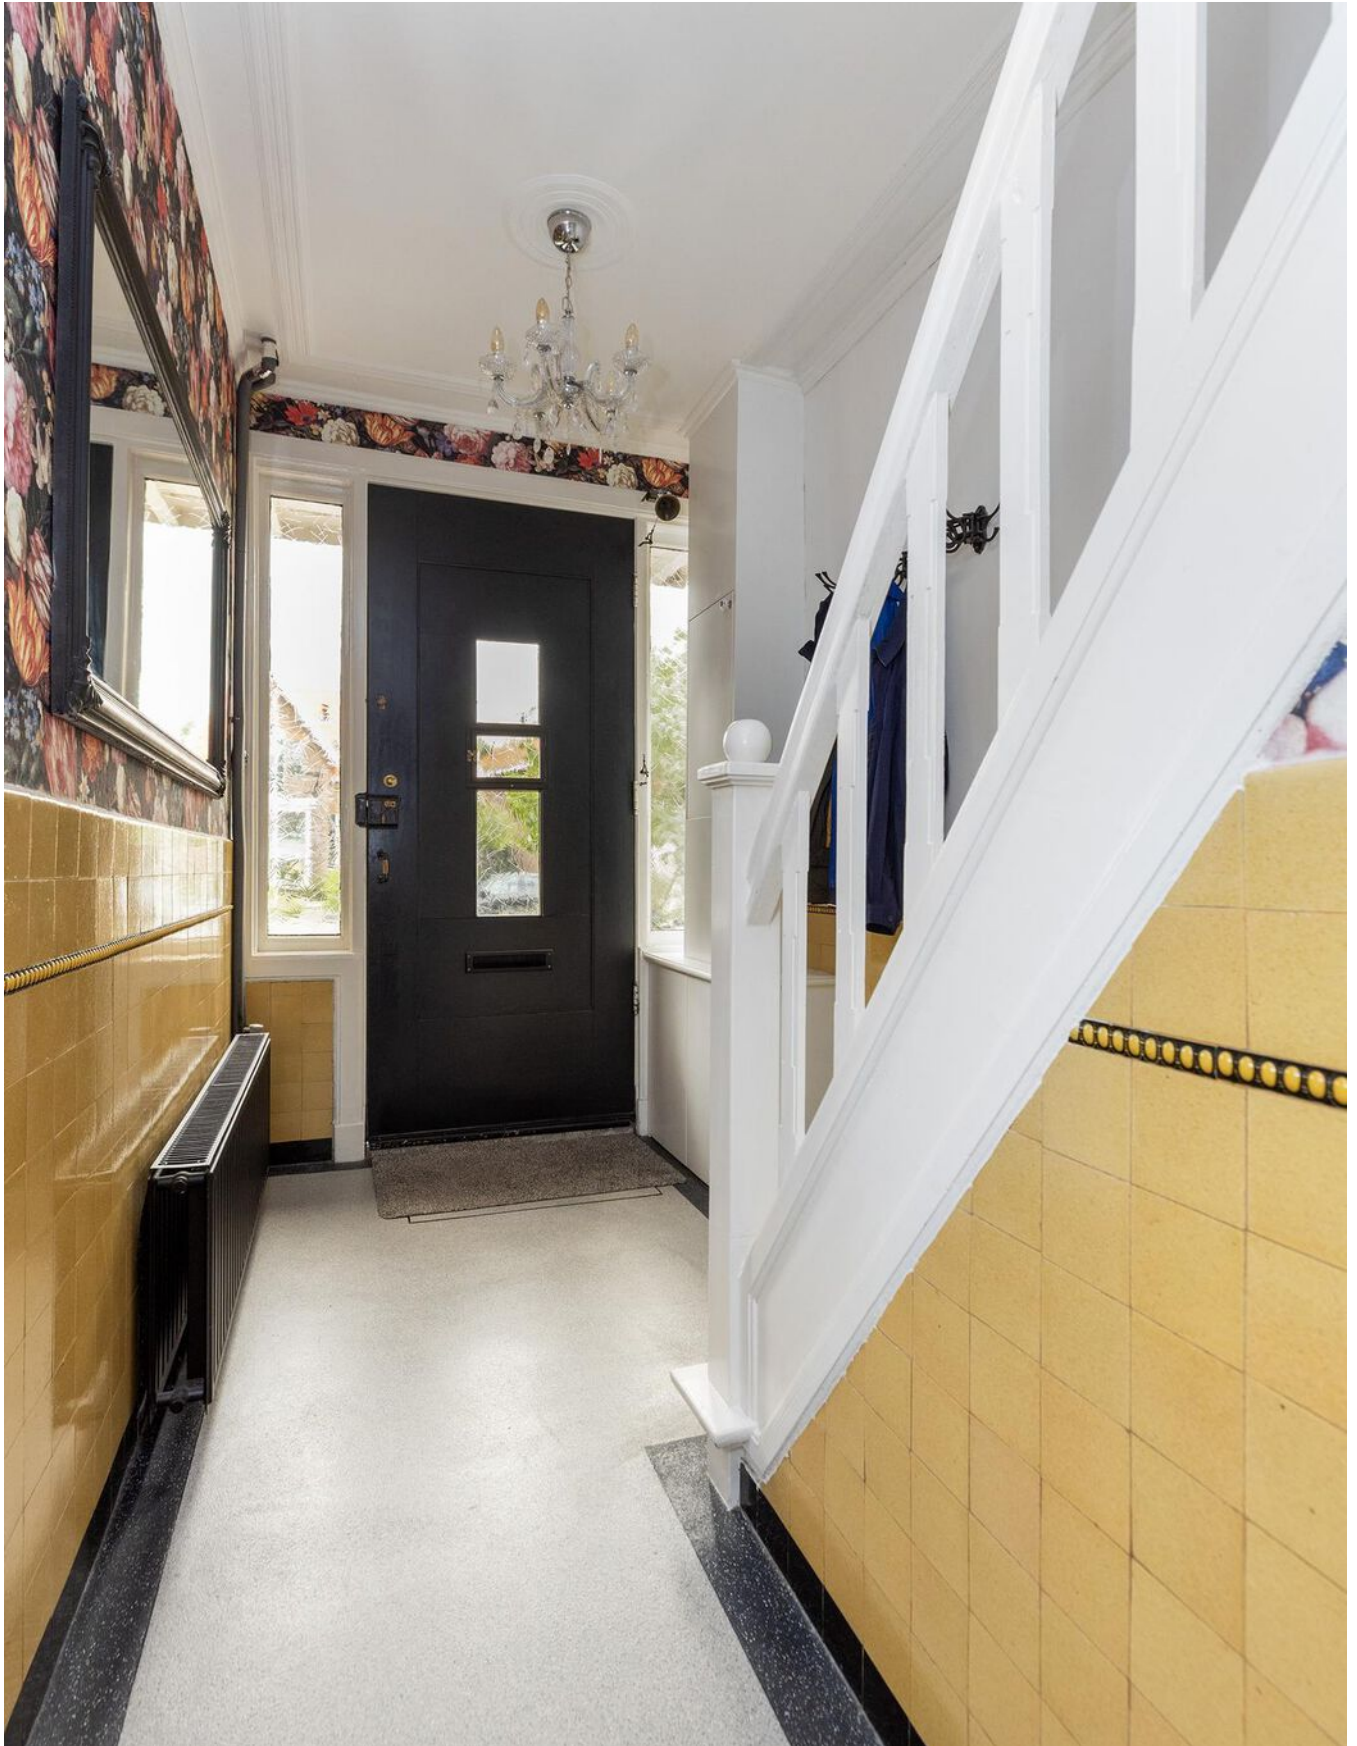

“Kom binnenkijken!”






















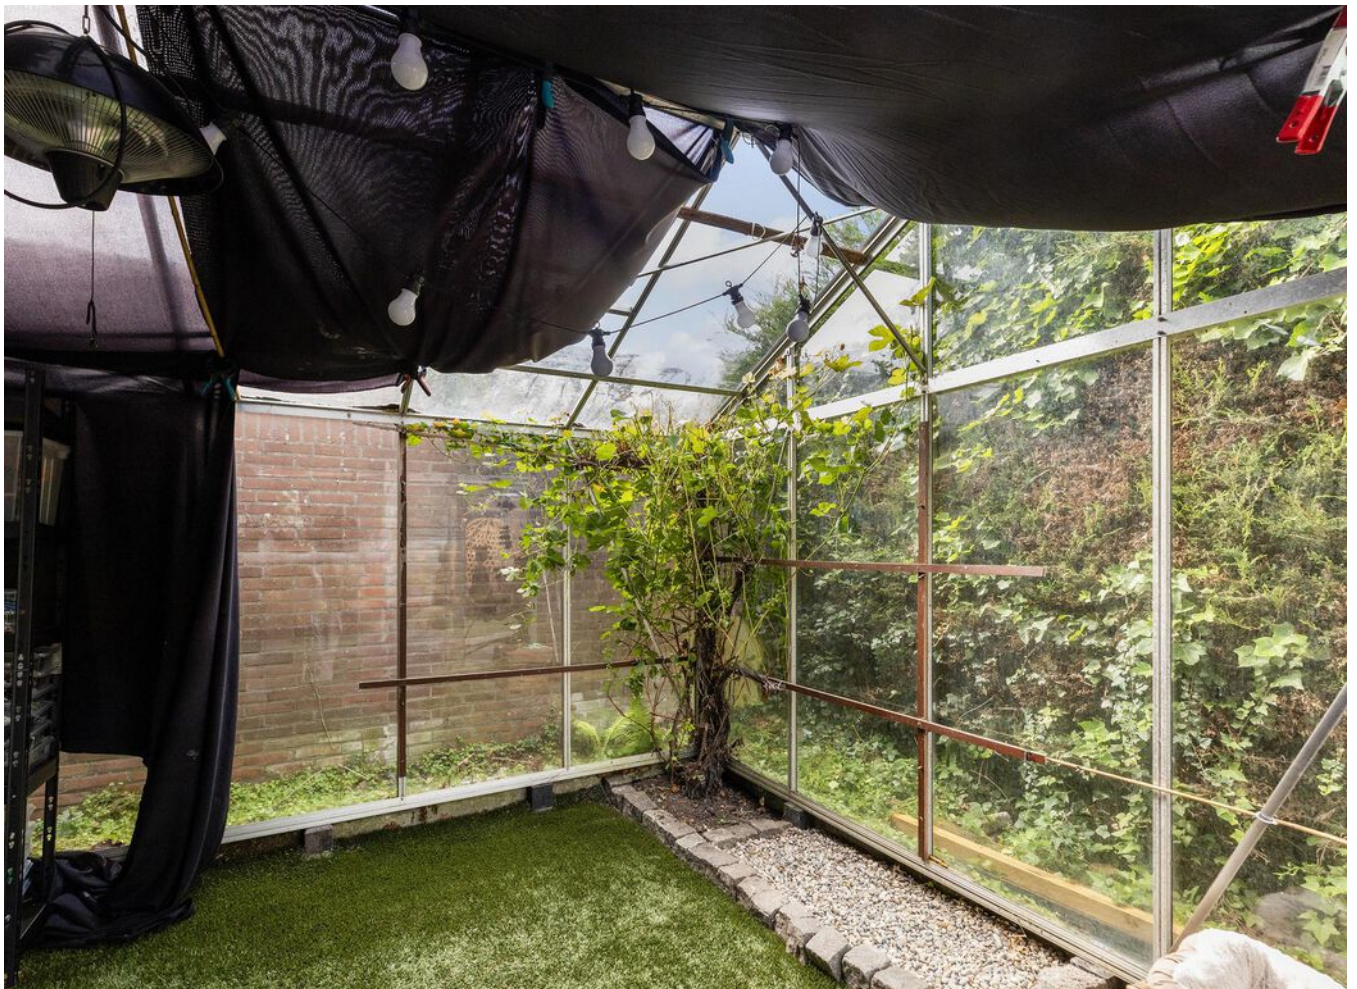





Plattegrond


Ontdek de begane grond...



Aan de plattegronden kunnen geen rechten worden ontleend.
© Realax www.realax.nl


Plattegrond

Ontdek de 1e verdieping...

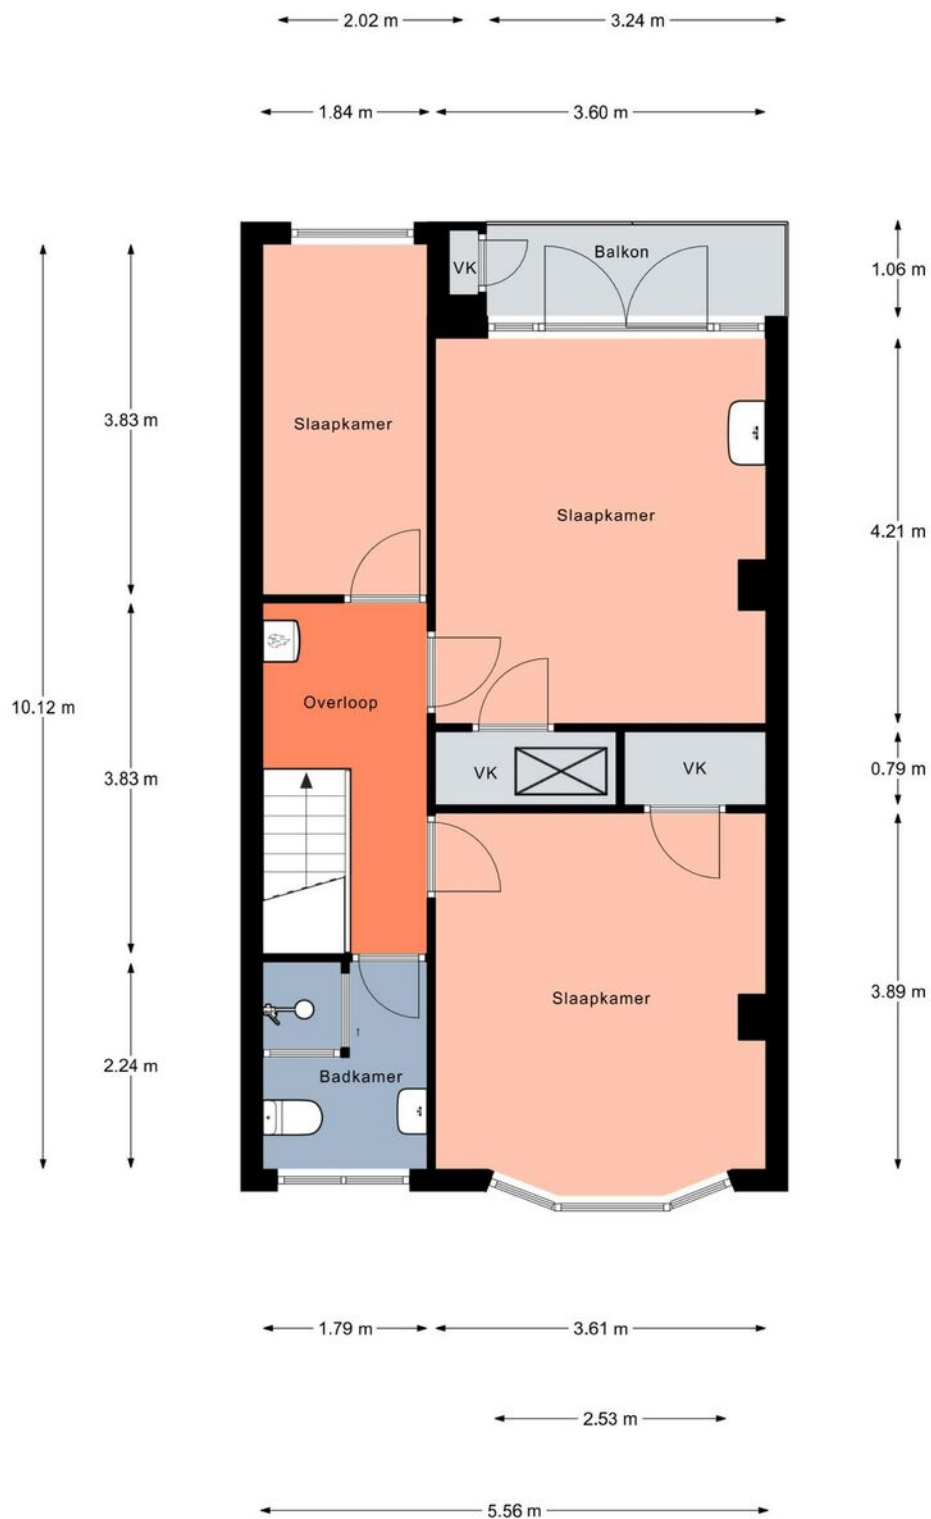

Plattegrond


Ontdek de kelderruimte...

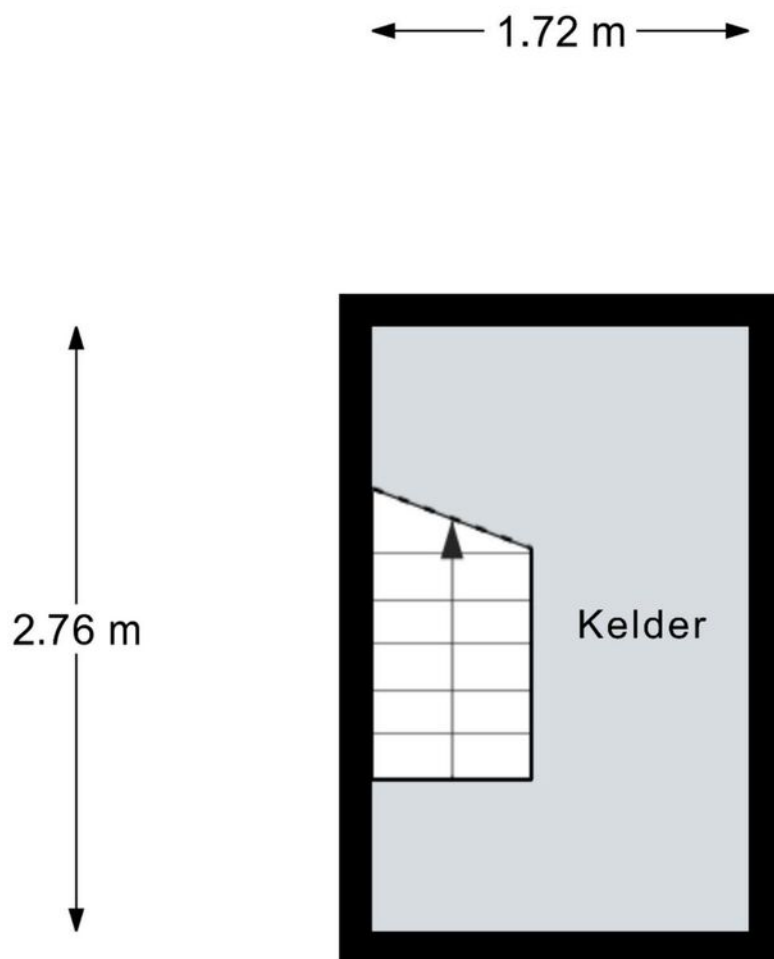

Aan de plattegronden kunnen geen rechten worden ontleend.
© Relax www.realax.nl

Plattegrond

Ontdek de berging...

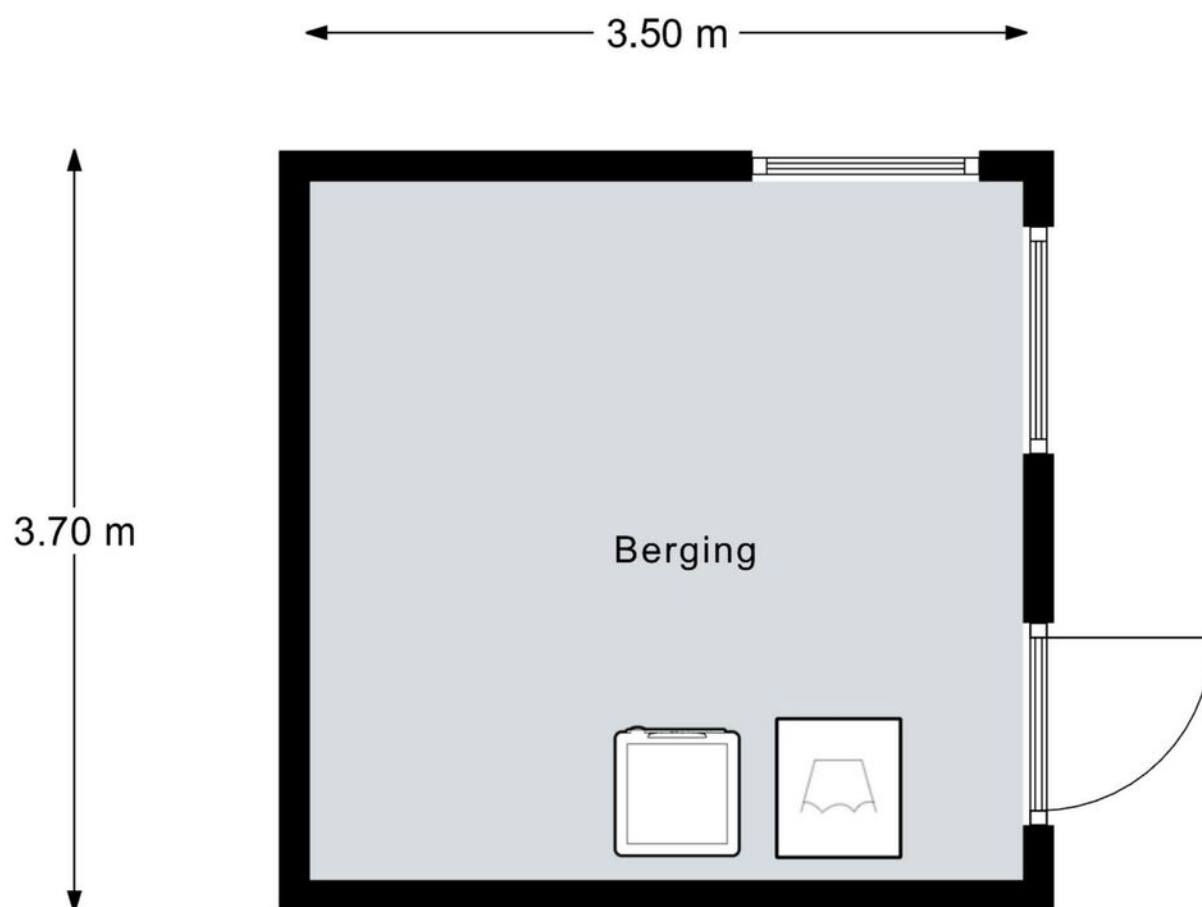

Aan de plattegronden kunnen geen rechten worden ontleend.
© Realax www.realax.nl


Kadastrale kaart

Uw referentie: mooi




12345	Deze kaart is noordgericht	Schaal 1: 500	
25	Perceelnummer	Kadastrale gemeente	Zwijndrecht
	Huisnummer	Sectie	A
	Vastgestelde kadastrale grens	Perceel	5666
	Voorlopige kadastrale grens		
	Administratieve kadastrale grens		
	Bebouwing		
Aan dit uittreksel kunnen geen betrouwbare maten worden ontleend. De Dienst voor het kadaster en de openbare registers behoudt zich de intellectuele eigendomsrechten voor, waaronder het auteursrecht en het databankenrecht.			
Voor een eensluidend uittreksel, geleverd op 10 juli 2025 De bewaarder van het kadaster en de openbare registers			



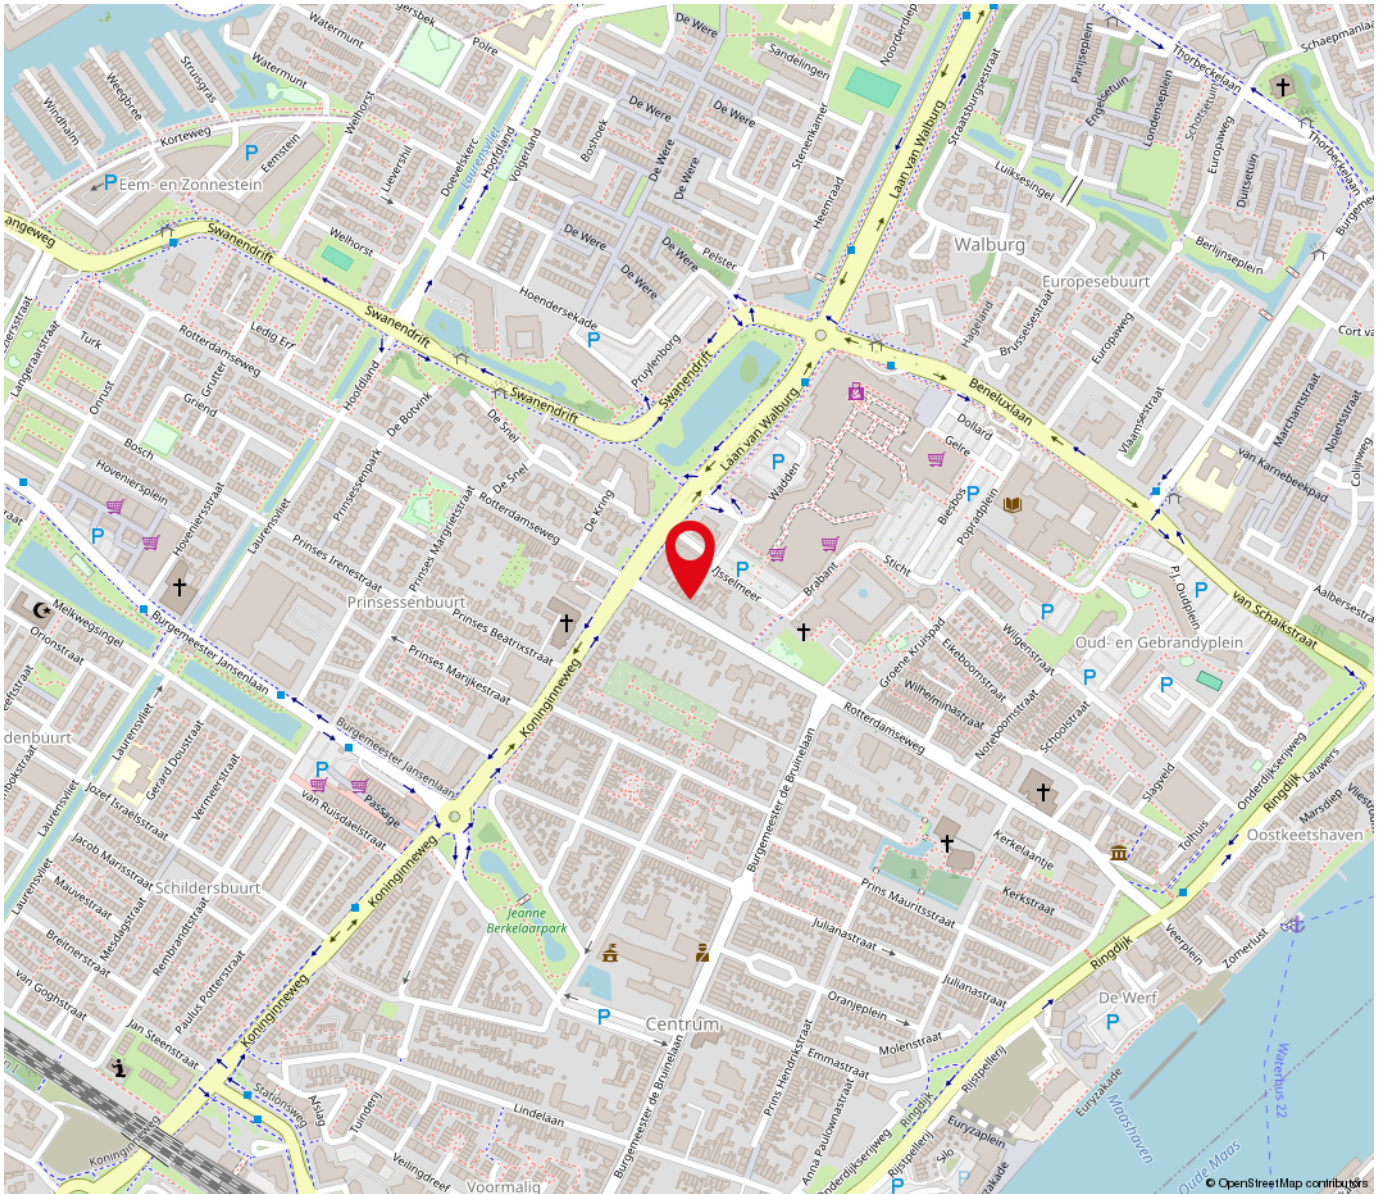

“Woont u straks op deze locatie?”

Rotterdamseweg 147 Zwijndrecht

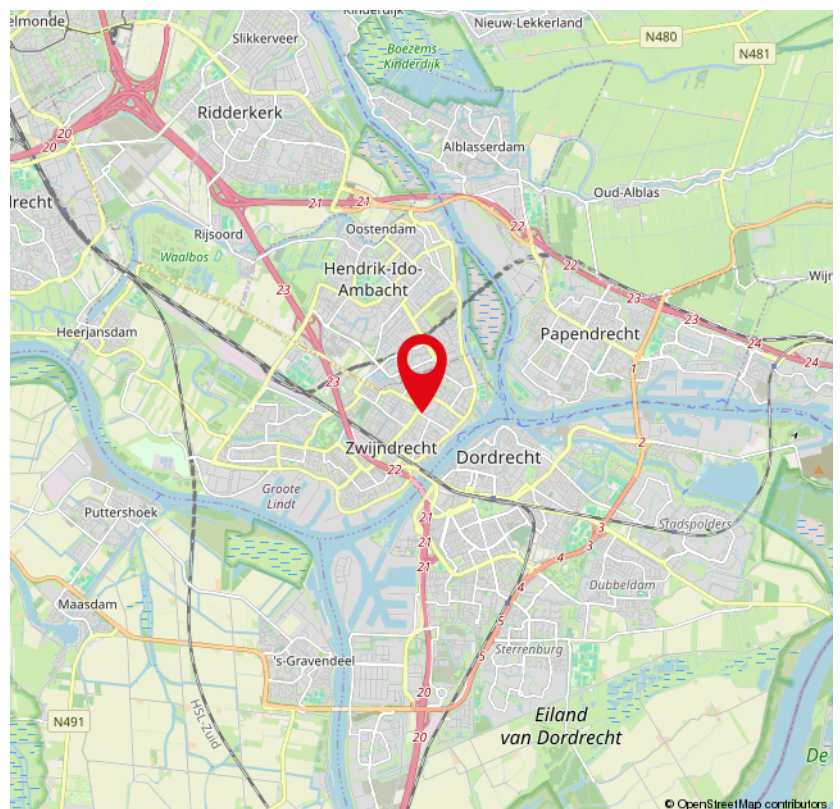

Lijst van zaken

	Blijft achter	Gaat mee	Ter overname	NVT
Woning - Interieur				
(Voorzet) openhaard met toebehoren	X			
Allesbrander				X
Houtkachel				X
(Gas)kachels				X
Designradiator(en)				X
Radiatorafwerking				X
Verlichting, te weten				
- inbouwspots/dimmers				X
- opbouwspots/armaturen/lampen/dimmers				X
- losse (hang)lampen			X	
-				X
-				X
(Losse)kasten, legplanken, te weten				
-				X
-				X
Raamdecoratie/zonwering binnen, te weten				
- gordijnrails	X			
- gordijnen			X	
- overgordijnen			X	
- vitrages				X
- rolgordijnen	X			
- lamellen				X
- jaloezieën	X			
- (losse) horren/rolhorren	X			
-				X

Lijst van zaken

	Blijft achter	Gaat mee	Ter overname	NVT
-				X
Vloerdecoratie, te weten				
- vloerbedekking				X
- parketvloer	X			
- houten vloer(delen)				X
- laminaat	X			
- plavuizen				X
-				X
-				X
Overig, te weten				
- spiegelwanden				X
- schilderij ophangstelsel				X
- Pelletkachel			X	
-				X
-				X
-				X
Woning - Keuken				
Keukenblok (met bovenkasten)	X			
Keuken (inbouw)apparatuur, te weten				
- kookplaat				X
- (gas)fornuis	X			
- afzuigkap	X			
- magnetron				X
- oven	X			
- combi-oven/combimagnetron				X

Lijst van zaken

	Blijft achter	Gaat mee	Ter overname	NVT
- koelkast	X			
- vriezer	X			
- koel-vriescombinatie		X		
- vaatwasser				X
- Quooker				X
- koffiezetapparaat		X		
-				X
-				X
Keukenaccessoires, te weten				
-				X
-				X
-				X
-				X
-				X
-				X
-				X
-				X
Woning - Sanitair/sauna				
Sauna met toebehoren				X
				X
				X
Toilet met de volgende toebehoren				
- toilet	X			
- toiletrolhouder		X		
- toiletborstel(houder)	X			
- fontein	X			

Lijst van zaken

	Blijft achter	Gaat mee	Ter overname	NVT
-				X
-				X
Badkamer met de volgende toebehoren				
- ligbad				X
- jacuzzi/whirlpool				X
- douche (cabine/scherf)	X			
- stoomdouche (cabine)				X
- wastafel	X			
- wastafelmeubel				X
- planchet	X			
- toiletkast				X
- toilet	X			
- toiletrolhouder	X			
- toiletborstel(houder)	X			
-				X
-				X
Woning - Extérieur/installaties/veiligheid/energiebesparing				
Schotel/antenne				X
Brievenbus	X			
Kluis				X
(Voordeur)bel	X			
Alarminstallatie				X
(Veiligheids)sloten en overige inbraakpreventie				X
Rookmelders	X			
(Klok)thermostaat	X			

Lijst van zaken

	Blijft achter	Gaat mee	Ter overname	NVT
Airconditioning				X
Screens				X
Rolluiken				X
Zonwering buiten	X			
Telefoonaansluiting/internetaansluiting	X			
Veiligheidsschakelaar wasautomaat				X
Waterslot wasautomaat				X
Zonnepanelen				X
Oplaadpunt elektrische auto				X
				X
				X
				X
				X
Warmwatervoorziening, te weten				
- CV-installatie	X			
- boiler	X			
- geiser				X
-				X
-				X
-				X
Isolatievoorzieningen (voorzetramen/radiatorfolie etc.), te weten				
-				X
-				X
Tuin - Inrichting				

Lijst van zaken

	Blijft achter	Gaat mee	Ter overname	NVT
Tuinaanleg/bestrating	X			
Beplanting	X			
				X
Tuin - Verlichting/installaties				
Buitenverlichting	X			
Tijd- of schemerschakelaar/bewegingsmelder				X
				X
Tuin - Bebouwing				
Tuinhuis/buitenberging	X			
Kasten/werkbank in tuinhuis/berging	X			
(Broei)kas	X			
				X
				X
Tuin - Overig				
Overige tuin, te weten				
- (sier)hek	X			
- vlaggenmast(houder)				X
-				X
-				X
Overig - Contracten				
CV: Nee				
Boiler: Nee				
Zonnepanelen: Nee				



Over ons

De Mooij makelaardij, uw betrokken NVM makelaar in Zwijndrecht en omstreken!

De Mooij Makelaardij is een vertrouwd begrip op het gebied van onroerend goed. Wij zijn sinds 1985 actief in de regio Zwijndrecht.

Met een ruime ervaring en een aanzienlijk opgebouwd klantenbestand staat De Mooij Makelaardij vandaag de dag nog steeds centraal in de lokale woningmarkt. Persoonlijke aandacht, deskundigheid en betrouwbaarheid vormen al jaren de visie van ons kantoor. Als aangesloten NVM makelaar met een uitstekende klantenbeoordeling zijn wij dé betrouwbare partner bij het verkopen of aankopen van uw woning!

Staat u op het punt uw woning te verkopen en u wilt een deskundig advies?

Vraag dan eenvoudig een gratis waardebepaling aan en wij komen geheel vrijblijvend bij u thuis. Tijdens dit gesprek brengen wij samen met u in kaart wat de wensen zijn en stellen we een verkoopadvies op.

Met deze persoonlijke aanpak streven wij ernaar om het beste verkoopresultaat te realiseren!

Bent u benieuwd wat wij als De Mooij makelaardij kunnen betekenen voor de verkoop van uw woning?

Neem dan contact met ons op: 078-6128733 of info@demooijmakelaardij.nl

Ons kantoor is geopend van maandag t/m vrijdag van 9.00 tot 17.00 uur. Op zaterdag op afspraak van 10.00 tot 12.00 uur. Overige tijden op afspraak.

Wij zijn te vinden aan de Burgemeester Jansenlaan 57 (Winkelboulevard Noord) met een uitstekende bereikbaarheid en parkeergelegenheid.

Graag tot ziens!

De Mooij Makelaardij b.v.
Burgemeester Jansenlaan 57
3331 HD Zwijndrecht

(078) 612 87 33
info@demooijmakelaardij.nl
demooijmakelaardij.nl

Extra informatie

Bezichtiging:

Wanneer u wilt bezichtigen gebeurt dit na het maken van een afspraak met De Mooij makelaardij bv.

Bij bezichtigingen is altijd een makelaar aanwezig en deze zijn verder vrijblijvend en vinden bij voorkeur overdag plaats.

Indien dit niet uitkomt, kunt u ook een afspraak maken voor in de avonden of op zaterdag.

Let wel op dat het in de winter al vroeg donker wordt en dat u dan 's avonds een minder goede indruk krijgt.

Het is gebruikelijk dat een geïnteresseerde binnen enkele dagen na een bezichtiging een reactie doorgeeft aan de makelaar.

Negatief? ... geen probleem maar dan is de verkoper daar in ieder geval van op de hoogte.

Positief? ... Dan maakt u met de makelaar afspraken over hoe verder te handelen, een 2e bezichtiging bijvoorbeeld.

Bod:

Besluit u tot aankoop van een woning, denkt u dan aan een NVM aankoopmakelaar voor het behartigen van uw belangen.

U kunt ook zelf de biedingen doen. Het doen van een bod kan mondeling, schriftelijk of per e-mail plaatsvinden.

Bedenk goed wat u wilt bereiken met een bod, want met een te laag bod krijgt u minder snel de gewenste reactie van de verkoper.

Overweeg of er nog andere belangrijke zaken spelen, zoals de opleverdatum of een voorbehoud voor het verkrijgen van de financiering voor aanschaf van de woning.

Koop:

De koopovereenkomst komt pas tot stand nadat beide partijen de koopakte hebben ondertekend.

Een mondelinge overeenkomst is dus niet rechtsgeldig.

De koper heeft na ondertekening van de koopakte nog 3 dagen bedenktijd, dit is wettelijk zo geregeld.

Bovendien is het gebruikelijk dat voor de koper een voorbehoud wordt gemaakt voor het verkrijgen van een financiering.

Dit geldt voor natuurlijke personen. Is de koper geen natuurlijk persoon, bijvoorbeeld een belegger, dan is een mondelinge overeenkomst wel rechtsgeldig en is er geen sprake van bedenktijd.

Oplevering:

Op de dag van oplevering, welke in de koopakte is vastgelegd, wordt het huis zowel juridisch als feitelijk uw eigendom.

Juridisch = eigendomsoverdracht bij de notaris waarbij u de akte van levering tekent welke bij het kadaster in de openbare registers wordt ingeschreven en

vervolgens uw bewijs van eigendom wordt.

Feitelijk = sleuteloverdracht welke meestal direct samenvalt met het tekenen van de akte van levering bij de notaris.

Voor de eigendomsoverdracht bij de notaris heeft De Mooij makelaardij de gewoonte eerst bij de woning af te spreken om met elkaar de lege woning te

doorlopen en te controleren of de oplevering naar wens is.

Gelijktijdig worden de meterstanden van gas, licht en water opgenomen en bevestigd aan partijen.

Disclaimer:

Nadrukkelijk vermelden wij dat deze informatieverstrekking niet als een aanbieding of offerte mag worden beschouwd.

Aan deze gegevens kunnen derhalve geen rechten worden ontleend en zijn wijzigingen voorbehouden.

De vermelde afmetingen/ oppervlakten in deze informatie zijn gemeten op basis van de BBMI (Branche Brede Meetinstructie).

De meetinstructie is bedoeld om een meer eenduidige manier van meten toe te passen voor het geven van een indicatie van de gebruiksoppervlakte.

De meetinstructie sluit verschillen in meetuitkomsten niet volledig uit, door bijvoorbeeld interpretatieverschillen, afrondingen of beperkingen bij het uitvoeren van de meting.

Indien er plattegronden aan deze brochure zijn toegevoegd, houdt u er dan rekening mee dat deze plattegronden slechts een indicatie geven van de indeling.

Besluit u tot aankoop van een woning, denkt u dan aan een NVM aankoopmakelaar voor het behartigen van uw belangen.

Vragen?

Neem vooral contact met ons op!

(078) 612 87 33

info@demooijmakelaardij.nl

demooijmakelaardij.nl



078-6120104

WWW.TRANSPARANTFINANCIEELADVIES.NL

Burgemeester Jansenlaan 57
3331 HD Zwijndrecht

Hypotheken

Verzekeringen

Kredieten



Ben je op zoek naar een transparant en eerlijk hypotheekadvies waarbij niet de cijfers maar jij als mens centraal staat? Bij Financieel Transparant Advies helpen we je graag.

Oriënteer je je op jouw mogelijkheden of heb je jouw droomwoning al gevonden of zelfs al gekocht? Wij staan voor je klaar! Ook voor advies met betrekking tot levens- en schadeverzekeringen of kredieten kun je bij ons terecht.

Onze adviseurs zijn deskundig en onafhankelijk. We hebben toegang tot nagenoeg elke geldverstrekker en verzekeraar.

Het eerste oriënterende gesprek is kosteloos en geheel vrijblijvend. We maken graag een afspraak bij ons op kantoor, bij jou thuis en zelfs online is mogelijk. Bel ons of stuur een e-mail om een afspraak in te plannen.

Telefoon: (078) 612 01 04

E-mail: info@trfa.nl

INTERESSE

in deze woning?



Neem gerust contact met ons op!

We helpen je graag verder.

De Mooij Makelaardij b.v.
Burgemeester Jansenlaan 57
3331 HD Zwijndrecht

(078) 612 87 33
info@demooijmakelaardij.nl
demooijmakelaardij.nl

 **De Mooij**
makelaardij b.v.