

# TE KOOP



**Juliana van Stolbergstraat 17 A,**  
Vraagprijs € 375.000 k.k.

De Mooij Makelaardij b.v.  
Burgemeester Jansenlaan 57  
3331 HD Zwijndrecht

(078) 612 87 33  
[info@demooijmakelaardij.nl](mailto:info@demooijmakelaardij.nl)  
[demooijmakelaardij.nl](http://demooijmakelaardij.nl)

 **De Mooij**  
makelaardij b.v.





## Kenmerken

Woonoppervlakte  
**110 m<sup>2</sup>**

Perceeloppervlakte  
**186 m<sup>2</sup>**

Inhoud  
**429 m<sup>3</sup>**

Bouwjaar  
**1938**

## Omschrijving

Deze sfeervolle jaren '30 eengezinswoning is gunstig gelegen in het centrum van Zwijndrecht.

De woning beschikt over een uitbouw aan de achterzijde en een nokverhoging. Hierdoor is er een prachtige leefruimte ontstaan en heeft de woning 4 slaapkamers.

Met een woonoppervlakte van circa 110 m<sup>2</sup> en een perceel van circa 186 m<sup>2</sup> eigen grond is dit een ideale woning voor starters en doorstromers die hun eigen woonwensen willen realiseren.

De ligging is ideaal: winkels en scholen bevinden zich in de directe omgeving en ook het openbaar vervoer is uitstekend bereikbaar.

Daarnaast zijn diverse uitvalswegen snel en eenvoudig aan te rijden en is er voldoende parkeergelegenheid rondom de woning.

De ruime achtertuin is gelegen op het noordwesten en vormt een heerlijke plek om buiten te genieten.

De combinatie van ruimte, karakter en locatie maakt deze woning tot een uitstekende basis voor wie een woning naar eigen smaak willen moderniseren.

Interesse? Maak dan snel een afspraak voor een bezichtiging!

Indeling:

Begane grond:

Bij binnenkomst betreed je de entree met hal, waar zich de meterkast en een praktische kelderkast bevinden.

Vanuit de hal heb je toegang tot de woonkamer.

De woonkamer is ruim opgezet en bestaat uit een woonkamer met aangrenzende eetkamer.

Dankzij de uitbouw aan de achterzijde is er sprake van een open, sfeervolle leefruimte.

De woonkamer is afgewerkt met een parketvloer.

De woonkamer heeft een afmeting van circa 7,26 x 3,70 m, met een aangrenzende eetkamer van circa 2,84 x 2,44 m.

De keuken is gelegen aan de achterzijde en is bereikbaar vanuit de eetkamer.







De keuken is uitgevoerd in een hoekopstelling.  
De keuken heeft een afmeting van circa 2,70 x 1,95 m.  
De keuken is verbonden met een praktische bijkeuken.  
Hier is ook de aansluiting voor de wasmachine en de opstelplaats van de cv-ketel.  
De afmeting van de bijkeuken bedraagt circa 2,70 x 1,95 m.

Vanuit de keuken is er toegang tot de achtertuin.  
De achtertuin is gelegen op het noordwesten, circa 10 meter diep en 6 meter breed.  
De tuin is bereikbaar via een poortdeur aan de zijkant van de tuin. Daarnaast zijn er diverse bergingsmogelijkheden, waaronder een aangebouwde stenen berging en een eenvoudige houten blokhut.

Vanuit de woonkamer is er een tussenhal met toiletruimte en de trap naar de eerste verdieping.

**Eerste verdieping:**  
Op de eerste verdieping bevinden zich drie slaapkamers en de badkamer.

Slaapkamer 1 (voorzijde): circa 3,33 x 2,35 m.  
Slaapkamer 2 (voorzijde): circa 2,34 x 2,35 m.  
Slaapkamer 3 (achterzijde): circa 3,85 x 2,71 m.

De badkamer heeft een afmeting van circa 1,91 x 1,96 m en is voorzien van een douche en wastafel.  
Vanuit de badkamer is er toegang tot een royaal balkon/terras.

**Tweede verdieping:**  
De tweede verdieping is bereikbaar via een vaste trap en is dankzij de nokverhoging ingericht als een volwaardige verdieping. Hier bevindt zich de 4e slaapkamer, voorzien van dakkapellen aan zowel de voor- als achterzijde, wat zorgt voor veel licht en extra ruimte.  
Deze verdieping is uitstekend geschikt als slaapkamer, werkruimte of hobbykamer.

**Bijzonderheden:**  
Sfeervolle jaren '30 eengezinswoning (bouwjaar 1938).  
Hoekwoning met uitbouw aan de achterzijde.  
Nokverhoging met volwaardige tweede verdieping.  
Circa 110 m<sup>2</sup> woonoppervlakte.  
Perceel van 186 m<sup>2</sup> eigen grond.  
4 slaapkamers.  
Achtertuin op het noordwesten met achterom.  
Aangebouwde stenen berging en houten blokhut.  
Gelegen in het centrum, nabij winkels, scholen en openbaar vervoer.  
Ideale woning voor degene die naar eigen smaak willen moderniseren.  
Energie label D.

**Van belang zijnde informatie:**  
Alle aanbiedingen worden gedaan onder de navolgende voorwaarden:  
Nadrukkelijk vermelden wij dat deze informatieverstrekking niet als een aanbieding of offerte mag worden beschouwd en is niet meer dan een uitnodiging tot het doen van een bod.  
Aan deze gegevens kunnen derhalve geen rechten worden ontleend en zijn wijzigingen voorbehouden.  
De vermelde afmetingen/ oppervlakten in deze informatie zijn gemeten op basis van de BBMI (Branche Brede Meetinstructie). De meetinstructie is bedoeld om een meer eenduidige manier van meten toe te passen voor het geven van een indicatie van de gebruiksoppervlakte.  
De meetinstructie sluit verschillen in meetuitkomsten niet volledig uit, door bijvoorbeeld interpretatieverschillen, afrondingen of beperkingen bij het uitvoeren van de meting.  
Indien er plattegronden aan deze brochure zijn toegevoegd, houdt u er dan rekening mee dat deze plattegronden slechts een indicatie geven van de indeling.  
Verkopers behouden zich uitdrukkelijk het recht tot gunning voor.  
Tussentijdse verkoop voorbehouden.  
Het uitbrengen van een bod betekent niet automatisch dat u in onderhandeling bent.





***“Kom binnenkijken!”***
















































# Plattegrond


Ontdek de begane grond...

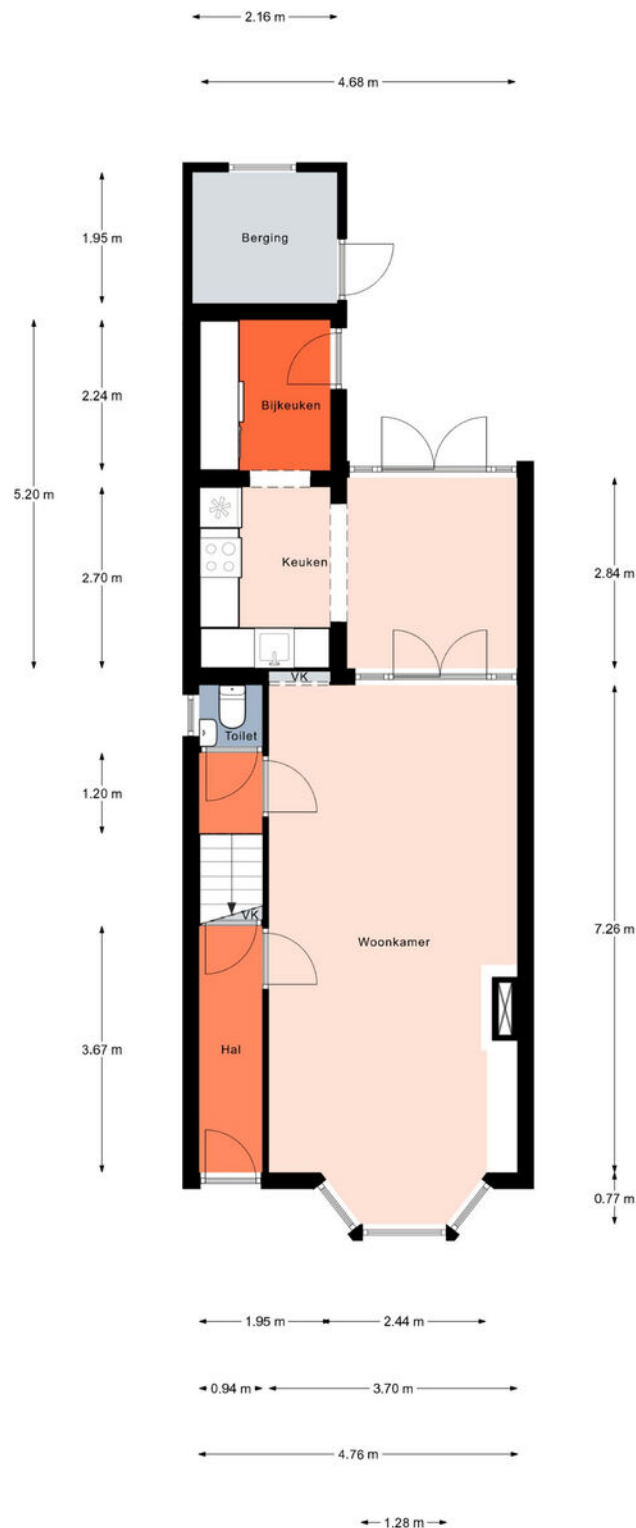



# Plattegrond

Ontdek de 1e verdieping...

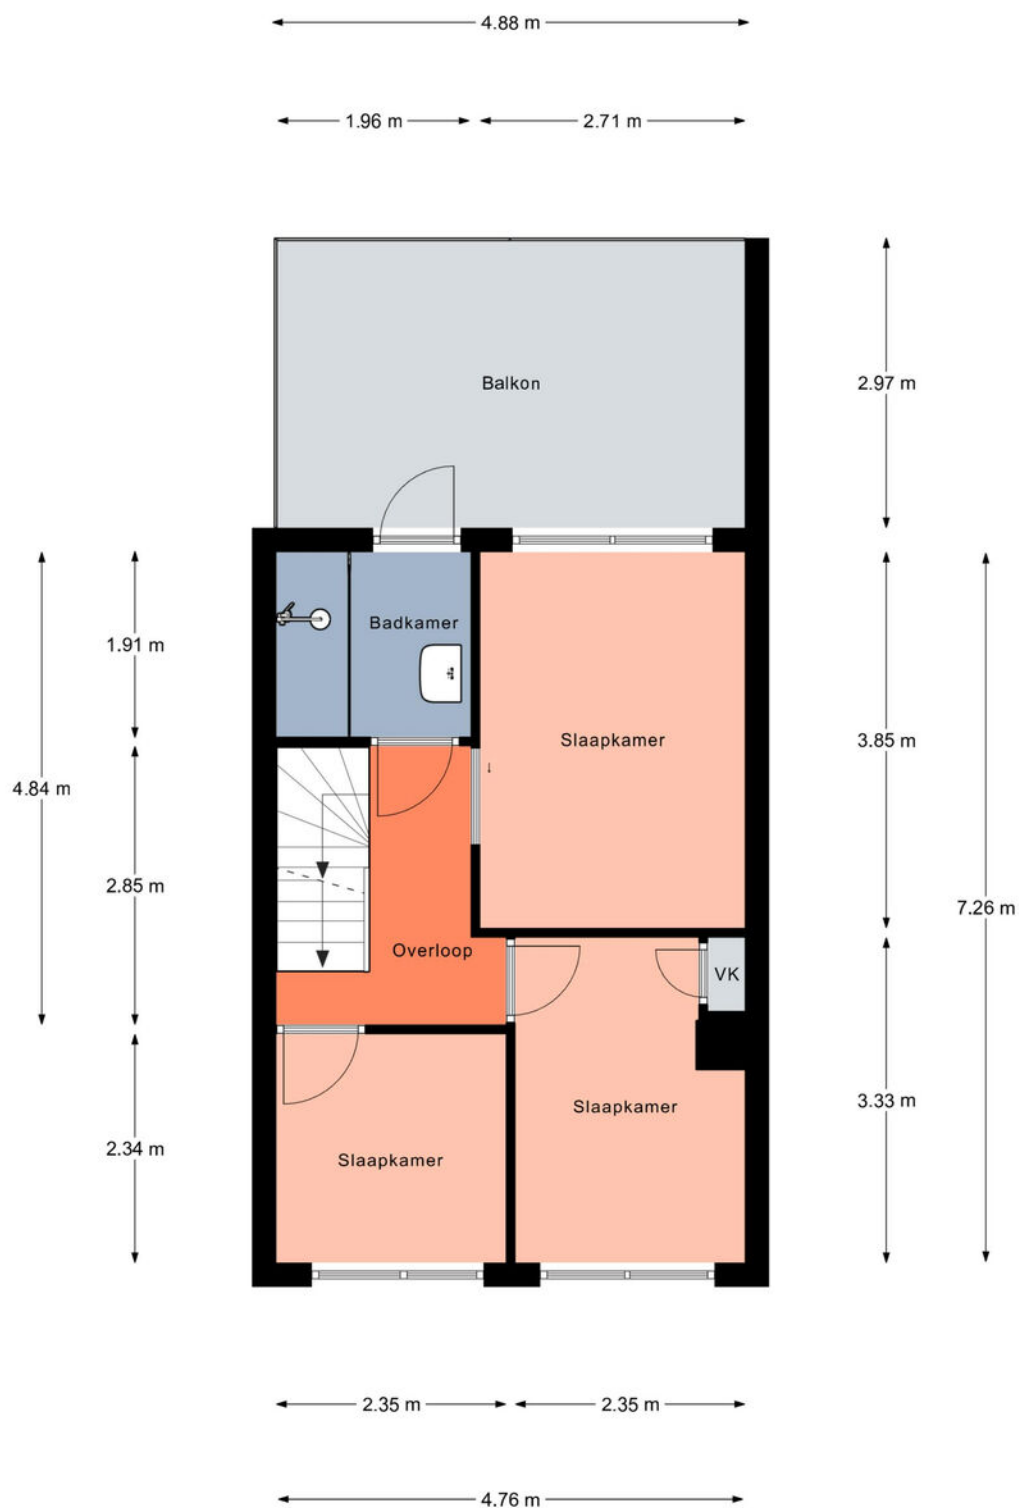


Aan de plattegronden kunnen geen rechten worden ontleend.  
© Realax [www.realax.nl](http://www.realax.nl)



# Plattegrond

Ontdek de 2e verdieping...

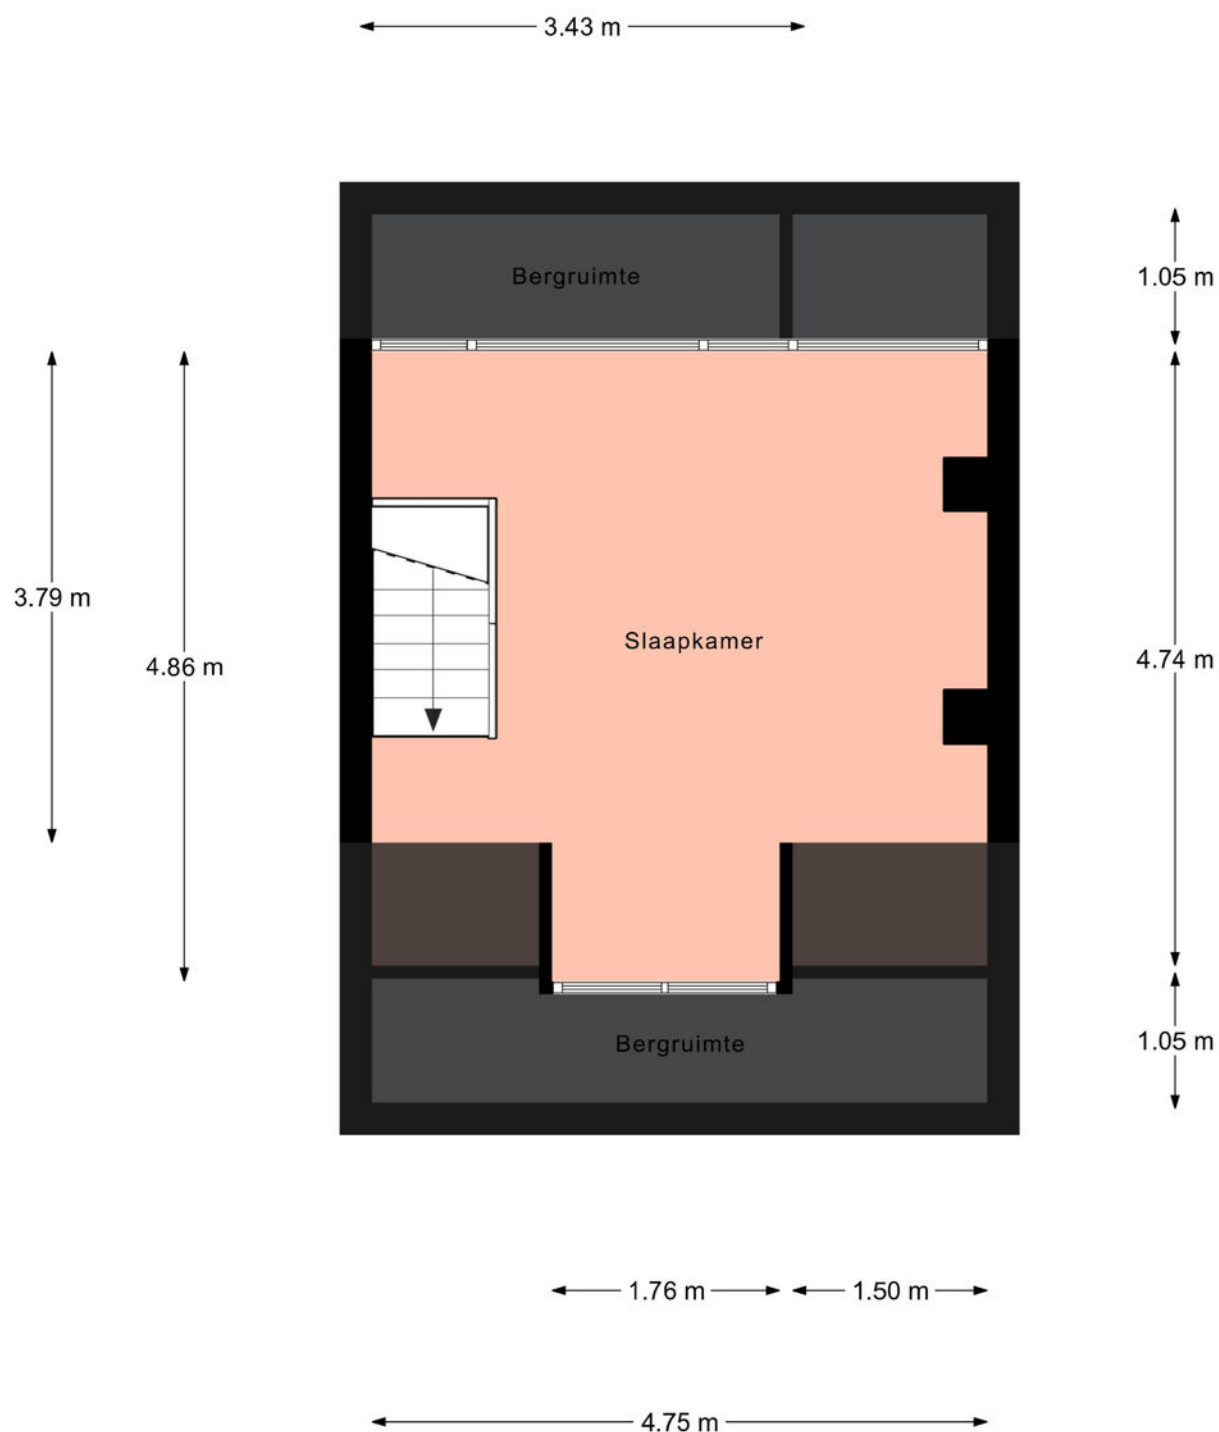


Aan de plattegronden kunnen geen rechten worden ontleend.  
© Realax [www.realax.nl](http://www.realax.nl)



# Plattegrond

Ontdek de houten blokhut...

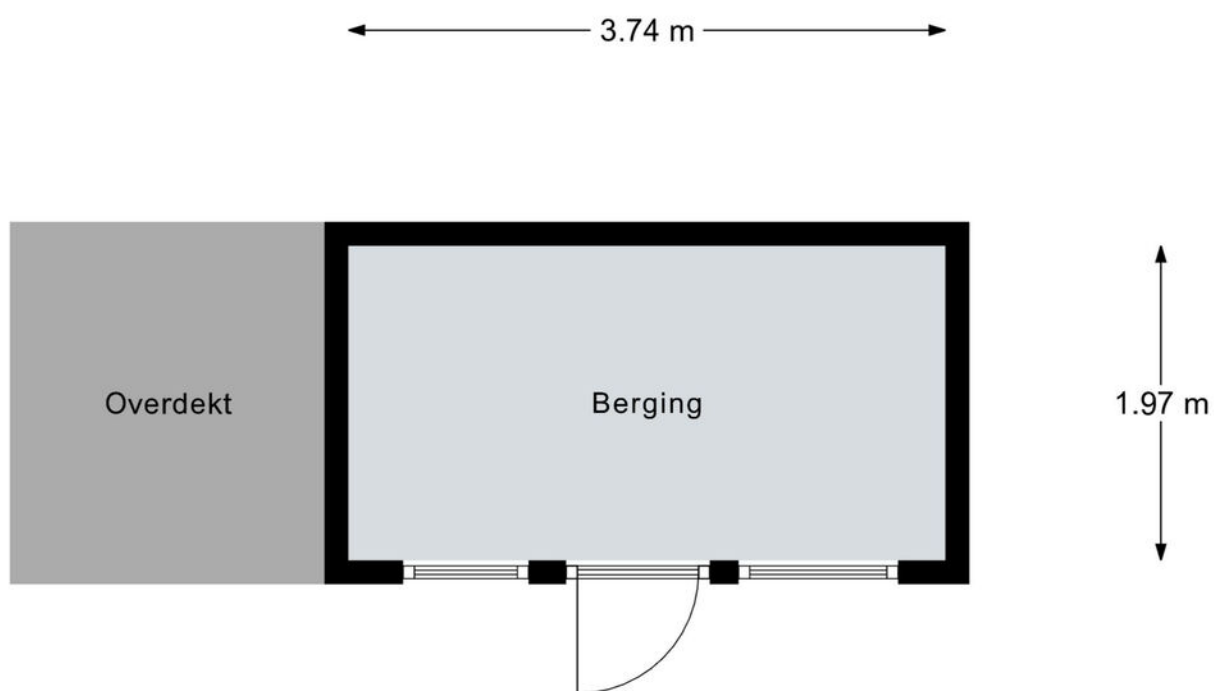

Aan de plattegronden kunnen geen rechten worden ontleend.  
© Realax [www.realax.nl](http://www.realax.nl)

Kadastrale kaart

Uw referentie: mooij




|   |                                                                                                 |   |
|---|-------------------------------------------------------------------------------------------------|---|
| <p>12345</p> <p>25</p> <p>Huisnummer</p> <p>Vastgestelde kadastrale grens</p> <p>Voorlopige kadastrale grens</p> <p>Administratieve kadastrale grens</p> <p>Bebouwing</p> | <p>Schaal 1: 500</p> <p>Kadastrale gemeente Zwijndrecht</p> <p>Sectie B</p> <p>Perceel 3714</p> | <p>kadaster</p>  |
|---|-------------------------------------------------------------------------------------------------|---|

Voor een eensluidend uittreksel, geleverd op 1 september 2025  
De bewaarder van het kadaster en de openbare registers


Aan dit uittreksel kunnen geen betrouwbare maten worden ontleend.  
De Dienst voor het kadaster en de openbare registers behoudt zich de intellectuele eigendomsrechten voor, waaronder het auteursrecht en het databankenrecht.



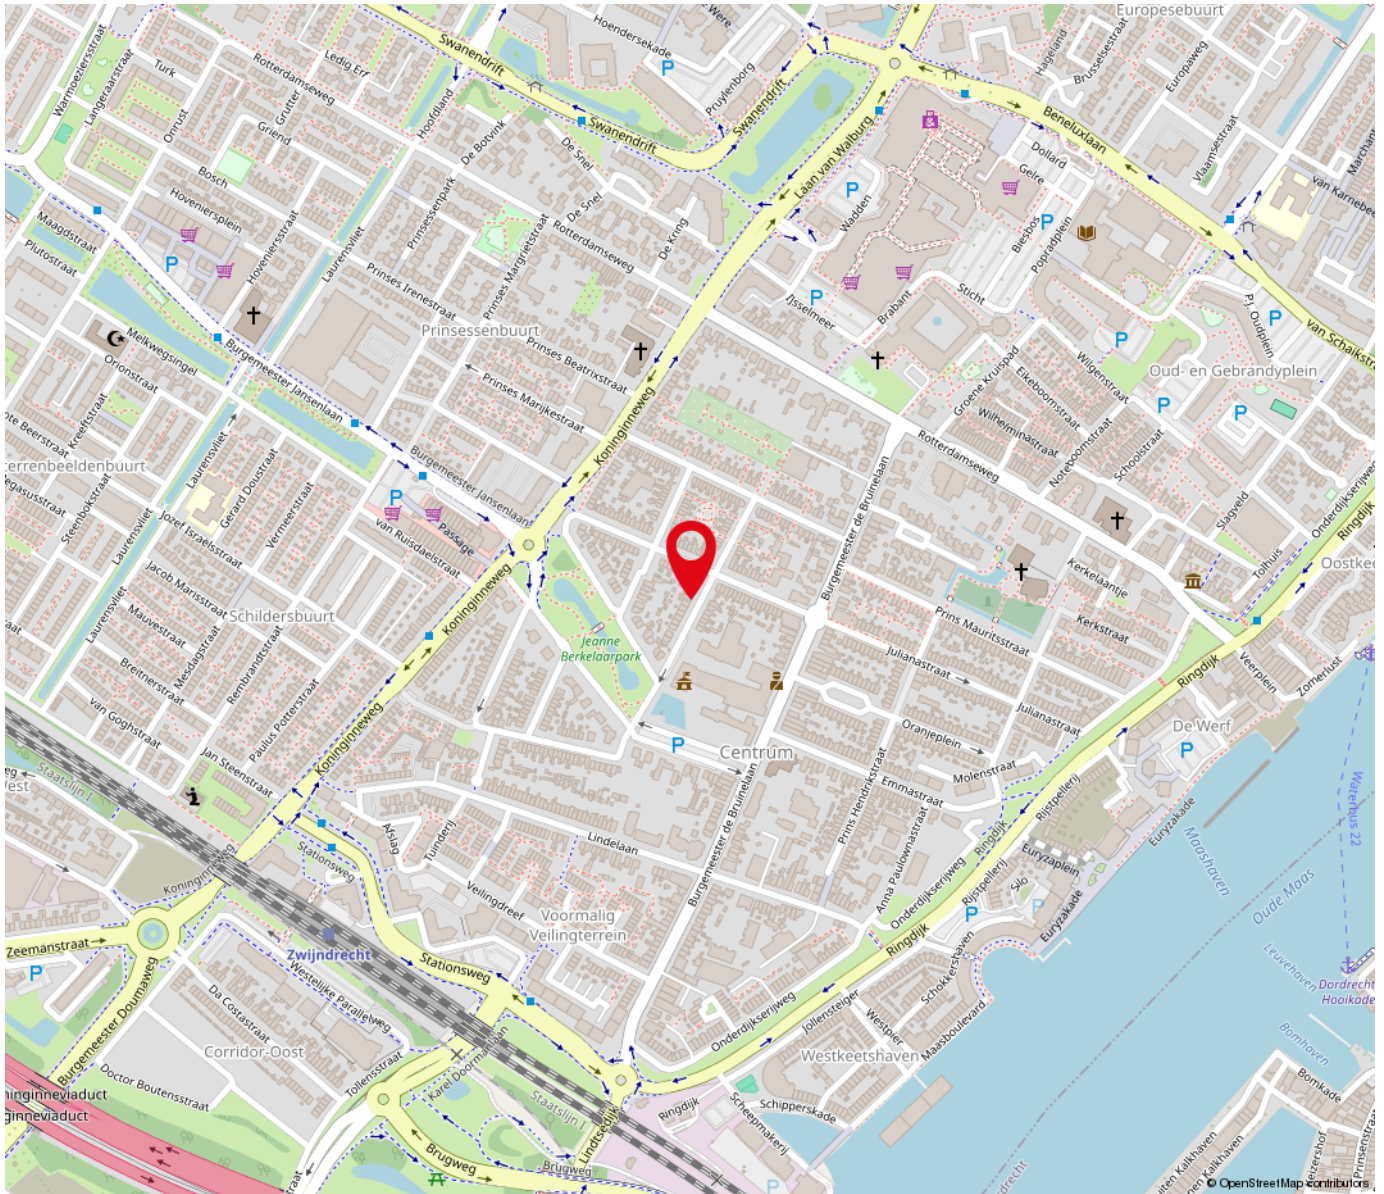

**“Woon jij straks op  
deze locatie?”**

Jul. van Stolbergstraat 17a Zwijndrecht

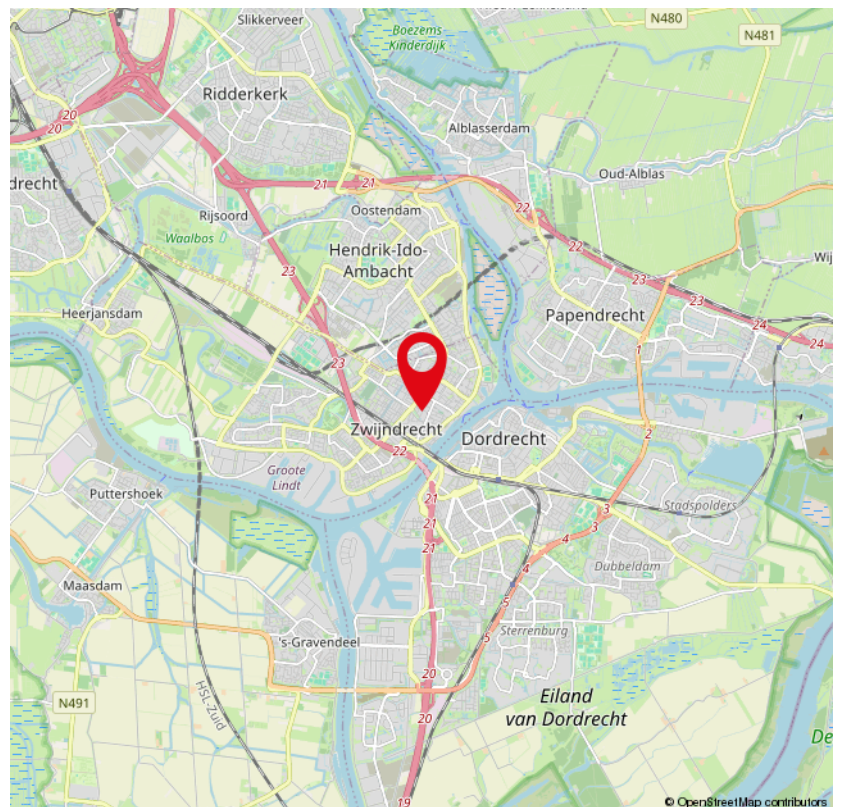

# Lijst van zaken

|                                          | Blijft achter | Gaat mee | Ter overname | NVT |
|------------------------------------------|---------------|----------|--------------|-----|
| <b>Woning - Interieur</b>                |               |          |              |     |
| (Voorzet) openhaard met toebehoren       |               |          |              | X   |
| Allesbrander                             |               |          |              | X   |
| Houtkachel                               | X             |          |              |     |
| (Gas)kachels                             |               |          |              | X   |
| Designradiator(en)                       | X             |          |              |     |
| Radiatorafwerking                        |               |          |              | X   |
| Verlichting, te weten                    |               |          |              |     |
| - inbouwspots/dimmers                    | X             |          |              |     |
| - opbouwspots/armaturen/lampen/dimmers   | X             |          |              |     |
| - losse (hang)lampen                     | X             |          |              |     |
| -                                        |               |          |              | X   |
| -                                        |               |          |              | X   |
| (Losse)kasten, legplanken, te weten      |               |          |              |     |
| -                                        |               |          |              | X   |
| -                                        |               |          |              | X   |
| Raamdecoratie/zonwering binnen, te weten |               |          |              |     |
| - gordijnrails                           | X             |          |              |     |
| - gordijnen                              |               |          |              | X   |
| - overgordijnen                          |               |          |              | X   |
| - vitrages                               |               |          |              | X   |
| - rolgordijnen                           | X             |          |              |     |
| - lamellen                               |               |          |              | X   |
| - jaloezieën                             |               |          |              | X   |
| - (losse) horren/rolhorren               |               |          |              | X   |
| -                                        |               |          |              | X   |



# Lijst van zaken

|                                     | Blijft achter | Gaat mee | Ter overname | NVT |
|-------------------------------------|---------------|----------|--------------|-----|
| -                                   |               |          |              | X   |
| Vloerdecoratie, te weten            |               |          |              |     |
| - vloerbedekking                    |               |          |              | X   |
| - parketvloer                       | X             |          |              |     |
| - houten vloer(delen)               |               |          |              | X   |
| - laminaat                          | X             |          |              |     |
| - plavuizen                         |               |          |              | X   |
| -                                   |               |          |              | X   |
| -                                   |               |          |              | X   |
| Overig, te weten                    |               |          |              |     |
| - spiegelwanden                     |               |          |              | X   |
| - schilderij ophangstelsel          |               |          |              | X   |
| -                                   |               |          |              | X   |
| -                                   |               |          |              | X   |
| -                                   |               |          |              | X   |
| -                                   |               |          |              | X   |
| Woning - Keuken                     |               |          |              |     |
| Keukenblok (met bovenkasten)        | X             |          |              |     |
| Keuken (inbouw)apparatuur, te weten |               |          |              |     |
| - kookplaat                         | X             |          |              |     |
| - (gas)fornuis                      |               |          |              | X   |
| - afzuigkap                         | X             |          |              |     |
| - magnetron                         |               |          |              | X   |
| - oven                              |               |          |              | X   |
| - combi-oven/combimagnetron         | X             |          |              |     |

-----

# Lijst van zaken

|                                   | Blijft achter | Gaat mee | Ter overname | NVT |
|-----------------------------------|---------------|----------|--------------|-----|
| - koelkast                        |               |          |              | X   |
| - vriezer                         |               |          |              | X   |
| - koel-vriescombinatie            | X             |          |              |     |
| - vaatwasser                      |               |          |              | X   |
| - Quooker                         |               |          |              | X   |
| - koffiezetapparaat               |               |          |              | X   |
| -                                 |               |          |              | X   |
| -                                 |               |          |              | X   |
| Keukenaccessoires, te weten       |               |          |              |     |
| -                                 |               |          |              | X   |
| -                                 |               |          |              | X   |
| -                                 |               |          |              | X   |
| -                                 |               |          |              | X   |
| -                                 |               |          |              | X   |
| -                                 |               |          |              | X   |
| -                                 |               |          |              | X   |
| -                                 |               |          |              | X   |
| Woning - Sanitair/sauna           |               |          |              |     |
| Sauna met toebehoren              |               |          |              | X   |
|                                   |               |          |              | X   |
|                                   |               |          |              | X   |
| Toilet met de volgende toebehoren |               |          |              |     |
| - toilet                          | X             |          |              |     |
| - toiletrolhouder                 |               |          |              | X   |
| - toiletborstel(houder)           |               |          |              | X   |
| - fontein                         |               |          |              | X   |



# Lijst van zaken

|                                                             | Blijft achter | Gaat mee | Ter overname | NVT |
|-------------------------------------------------------------|---------------|----------|--------------|-----|
| -                                                           |               |          |              | X   |
| -                                                           |               |          |              | X   |
| Badkamer met de volgende toebehoren                         |               |          |              |     |
| - ligbad                                                    |               |          |              | X   |
| - jacuzzi/whirlpool                                         |               |          |              | X   |
| - douche (cabine/scherf)                                    | X             |          |              |     |
| - stoomdouche (cabine)                                      |               |          |              | X   |
| - wastafel                                                  | X             |          |              |     |
| - wastafelmeubel                                            |               |          |              | X   |
| - planchet                                                  |               |          |              | X   |
| - toiletkast                                                |               |          |              | X   |
| - toilet                                                    | X             |          |              |     |
| - toilethouder                                              |               |          |              | X   |
| - toiletborstel(houder)                                     |               |          |              | X   |
| -                                                           |               |          |              | X   |
| -                                                           |               |          |              | X   |
| Woning - Extérieur/installaties/veiligheid/energiebesparing |               |          |              |     |
| Schotel/antenne                                             |               |          |              | X   |
| Brievenbus                                                  |               |          |              | X   |
| Kluis                                                       |               |          |              | X   |
| (Voordeur)bel                                               | X             |          |              |     |
| Alarminstallatie                                            |               |          |              | X   |
| (Veiligheids)sloten en overige inbraakpreventie             | X             |          |              |     |
| Rookmelders                                                 |               |          |              | X   |
| (Klok)thermostaat                                           | X             |          |              |     |

# Lijst van zaken

|                                                                   | Blijft achter | Gaat mee | Ter overname | NVT |
|-------------------------------------------------------------------|---------------|----------|--------------|-----|
| Airconditioning                                                   |               |          |              | X   |
| Screens                                                           |               |          |              | X   |
| Rolluiken                                                         |               |          |              | X   |
| Zonwering buiten                                                  | X             |          |              |     |
| Telefoonaansluiting/internetaansluiting                           |               |          |              | X   |
| Veiligheidsschakelaar wasautomaat                                 |               |          |              | X   |
| Waterslot wasautomaat                                             |               |          |              | X   |
| Zonnepanelen                                                      | X             |          |              |     |
| Oplaadpunt elektrische auto                                       |               |          |              | X   |
|                                                                   |               |          |              | X   |
|                                                                   |               |          |              | X   |
|                                                                   |               |          |              | X   |
|                                                                   |               |          |              | X   |
| Warmwatervoorziening, te weten                                    |               |          |              |     |
| - CV-installatie                                                  | X             |          |              |     |
| - boiler                                                          |               |          |              | X   |
| - geiser                                                          |               |          |              | X   |
| -                                                                 |               |          |              | X   |
| -                                                                 |               |          |              | X   |
| -                                                                 |               |          |              | X   |
| Isolatievoorzieningen (voorzetramen/radiatorfolie etc.), te weten |               |          |              |     |
| -                                                                 |               |          |              | X   |
| -                                                                 |               |          |              | X   |
| Tuin - Inrichting                                                 |               |          |              |     |



# Lijst van zaken

|                                            | Blijft achter | Gaat mee | Ter overname | NVT |
|--------------------------------------------|---------------|----------|--------------|-----|
| Tuinaanleg/bestrating                      | X             |          |              |     |
| Beplanting                                 | X             |          |              |     |
|                                            |               |          |              | X   |
| Tuin - Verlichting/installaties            |               |          |              |     |
| Buitenverlichting                          | X             |          |              |     |
| Tijd- of schemerschakelaar/bewegingsmelder |               |          |              | X   |
|                                            |               |          |              | X   |
| Tuin - Bebouwing                           |               |          |              |     |
| Tuinhuis/buitenberging                     | X             |          |              |     |
| Kasten/werkbank in tuinhuis/berging        |               |          |              | X   |
| (Broei)kas                                 |               |          |              | X   |
|                                            |               |          |              | X   |
|                                            |               |          |              | X   |
| Tuin - Overig                              |               |          |              |     |
| Overige tuin, te weten                     |               |          |              |     |
| - (sier)hek                                |               |          |              | X   |
| - vlaggenmast(houder)                      |               |          |              | X   |
| -                                          |               |          |              | X   |
| -                                          |               |          |              | X   |
| Overig - Contracten                        |               |          |              |     |
| CV: Nee                                    |               |          |              |     |
| Boiler: Nee                                |               |          |              |     |
| Zonnepanelen: Nee                          |               |          |              |     |



## Over ons

De Mooij makelaardij, uw betrokken NVM makelaar in Zwijndrecht en omstreken!

De Mooij Makelaardij is een vertrouwd begrip op het gebied van onroerend goed. Wij zijn sinds 1985 actief in de regio Zwijndrecht.

Met een ruime ervaring en een aanzienlijk opgebouwd klantenbestand staat De Mooij Makelaardij vandaag de dag nog steeds centraal in de lokale woningmarkt. Persoonlijke aandacht, deskundigheid en betrouwbaarheid vormen al jaren de visie van ons kantoor. Als aangesloten NVM makelaar met een uitstekende klantenbeoordeling zijn wij dé betrouwbare partner bij het verkopen of aankopen van uw woning!

Staat u op het punt uw woning te verkopen en u wilt een deskundig advies?

Vraag dan eenvoudig een gratis waardebepaling aan en wij komen geheel vrijblijvend bij u thuis. Tijdens dit gesprek brengen wij samen met u in kaart wat de wensen zijn en stellen we een verkoopadvies op.

Met deze persoonlijke aanpak streven wij ernaar om het beste verkoopresultaat te realiseren!

Bent u benieuwd wat wij als De Mooij makelaardij kunnen betekenen voor de verkoop van uw woning?

Neem dan contact met ons op: 078-6128733 of [info@demooijmakelaardij.nl](mailto:info@demooijmakelaardij.nl)

Ons kantoor is geopend van maandag t/m vrijdag van 9.00 tot 17.00 uur. Op zaterdag op afspraak van 10.00 tot 12.00 uur. Overige tijden op afspraak.

Wij zijn te vinden aan de Burgemeester Jansenlaan 57 (Winkelboulevard Noord) met een uitstekende bereikbaarheid en parkeergelegenheid.

Graag tot ziens!

**De Mooij Makelaardij b.v.**  
Burgemeester Jansenlaan 57  
3331 HD Zwijndrecht

**(078) 612 87 33**  
[info@demooijmakelaardij.nl](mailto:info@demooijmakelaardij.nl)  
[demooijmakelaardij.nl](http://demooijmakelaardij.nl)



# Extra informatie

## Bezichtiging:

Wanneer u wilt bezichtigen gebeurt dit na het maken van een afspraak met De Mooij makelaardij bv.

Bij bezichtigingen is altijd een makelaar aanwezig en deze zijn verder vrijblijvend en vinden bij voorkeur overdag plaats.

Indien dit niet uitkomt, kunt u ook een afspraak maken voor in de avonden of op zaterdag.

Let wel op dat het in de winter al vroeg donker wordt en dat u dan 's avonds een minder goede indruk krijgt.

Het is gebruikelijk dat een geïnteresseerde binnen enkele dagen na een bezichtiging een reactie doorgeeft aan de makelaar.

Negatief? ... geen probleem maar dan is de verkoper daar in ieder geval van op de hoogte.

Positief? ... Dan maakt u met de makelaar afspraken over hoe verder te handelen, een 2e bezichtiging bijvoorbeeld.

## Bod:

Besluit u tot aankoop van een woning, denkt u dan aan een NVM aankoopmakelaar voor het behartigen van uw belangen.

U kunt ook zelf de biedingen doen. Het doen van een bod kan mondeling, schriftelijk of per e-mail plaatsvinden.

Bedenk goed wat u wilt bereiken met een bod, want met een te laag bod krijgt u minder snel de gewenste reactie van de verkoper.

Overweeg of er nog andere belangrijke zaken spelen, zoals de opleverdatum of een voorbehoud voor het verkrijgen van de financiering voor aanschaf van de woning.

## Koop:

De koopovereenkomst komt pas tot stand nadat beide partijen de koopakte hebben ondertekend.

Een mondelinge overeenkomst is dus niet rechtsgeldig.

De koper heeft na ondertekening van de koopakte nog 3 dagen bedenktijd, dit is wettelijk zo geregeld.

Bovendien is het gebruikelijk dat voor de koper een voorbehoud wordt gemaakt voor het verkrijgen van een financiering.

Dit geldt voor natuurlijke personen. Is de koper geen natuurlijk persoon, bijvoorbeeld een belegger, dan is een mondelinge overeenkomst wel rechtsgeldig en is er geen sprake van bedenktijd.

## Oplevering:

Op de dag van oplevering, welke in de koopakte is vastgelegd, wordt het huis zowel juridisch als feitelijk uw eigendom.

Juridisch = eigendomsoverdracht bij de notaris waarbij u de akte van levering tekent welke bij het kadaster in de openbare registers wordt ingeschreven en

vervolgens uw bewijs van eigendom wordt.

Feitelijk = sleuteloverdracht welke meestal direct samenvalt met het tekenen van de akte van levering bij de notaris.

Voor de eigendomsoverdracht bij de notaris heeft De Mooij makelaardij de gewoonte eerst bij de woning af te spreken om met elkaar de lege woning te

doorlopen en te controleren of de oplevering naar wens is.

Gelijktijdig worden de meterstanden van gas, licht en water opgenomen en bevestigd aan partijen.

## Disclaimer:

Nadrukkelijk vermelden wij dat deze informatieverstreking niet als een aanbieding of offerte mag worden beschouwd.

Aan deze gegevens kunnen derhalve geen rechten worden ontleend en zijn wijzigingen voorbehouden.

De vermelde afmetingen/ oppervlakten in deze informatie zijn gemeten op basis van de BBMI (Branche Brede Meetinstructie).

De meetinstructie is bedoeld om een meer eenduidige manier van meten toe te passen voor het geven van een indicatie van de gebruiksoppervlakte.

De meetinstructie sluit verschillen in meetuitkomsten niet volledig uit, door bijvoorbeeld interpretatieverschillen, afrondingen of beperkingen bij het uitvoeren van de meting.

Indien er plattegronden aan deze brochure zijn toegevoegd, houdt u er dan rekening mee dat deze plattegronden slechts een indicatie geven van de indeling.

Besluit u tot aankoop van een woning, denkt u dan aan een NVM aankoopmakelaar voor het behartigen van uw belangen.

## Vragen?

**Neem vooral contact met ons op!**

(078) 612 87 33

[info@demooijmakelaardij.nl](mailto:info@demooijmakelaardij.nl)

[demooijmakelaardij.nl](http://demooijmakelaardij.nl)



# 078-6120104

WWW.TRANSPARANTFINANCIEELADVIES.NL

Burgemeester Jansenlaan 57  
3331 HD Zwijndrecht

Hypotheken

Verzekeringen

Kredieten



Ben je op zoek naar een transparant en eerlijk hypotheekadvies waarbij niet de cijfers maar jij als mens centraal staat? Bij Financieel Transparant Advies helpen we je graag.

Oriënteer je je op jouw mogelijkheden of heb je jouw droomwoning al gevonden of zelfs al gekocht? Wij staan voor je klaar! Ook voor advies met betrekking tot levens- en schadeverzekeringen of kredieten kun je bij ons terecht.

Onze adviseurs zijn deskundig en onafhankelijk. We hebben toegang tot nagenoeg elke geldverstrekker en verzekeraar.

Het eerste oriënterende gesprek is kosteloos en geheel vrijblijvend. We maken graag een afspraak bij ons op kantoor, bij jou thuis en zelfs online is mogelijk. Bel ons of stuur een e-mail om een afspraak in te plannen.

**Telefoon: (078) 612 01 04**

**E-mail: [info@trfa.nl](mailto:info@trfa.nl)**



# INTERESSE

in deze woning?



**Neem gerust contact met ons op!**

We helpen je graag verder.

De Mooij Makelaardij b.v.  
Burgemeester Jansenlaan 57  
3331 HD Zwijndrecht

(078) 612 87 33  
[info@demooijmakelaardij.nl](mailto:info@demooijmakelaardij.nl)  
[demooijmakelaardij.nl](http://demooijmakelaardij.nl)

