

# TE KOOP



## Venusstraat 2 A, Zwijndrecht

Vraagprijs € 489.500,- k.k.

De Mooij Makelaardij b.v.  
Burgemeester Jansenlaan 57  
3331 HD Zwijndrecht

(078) 612 87 33  
[info@demooijmakelaardij.nl](mailto:info@demooijmakelaardij.nl)  
[demooijmakelaardij.nl](http://demooijmakelaardij.nl)

 **De Mooij**  
makelaardij b.v.



## Kenmerken

Woonoppervlakte  
**128 m<sup>2</sup>**

Perceeloppervlakte  
**205 m<sup>2</sup>**

Inhoud  
**438 m<sup>3</sup>**

Bouwjaar  
**2007**

## Omschrijving

Ben je op zoek naar een ruime hoekwoning met een zonnige tuin, een eigen carport en een prachtige ligging aan het groen?

Dan is deze uitstekend onderhouden woning absoluut een bezichtiging waard!

Deze comfortabele gezinswoning is gebouwd in ca. 2007, beschikt over een woonoppervlakte van ca. 128 m<sup>2</sup>, staat op een perceel van 205 m<sup>2</sup> eigen grond en heeft energielabel A.

De ligging is ideaal. De woning bevindt zich centraal met alle dagelijkse voorzieningen binnen handbereik.

Diverse basisscholen en winkels liggen op korte afstand.

Ook zijn er speeltuinen in de directe omgeving, waardoor dit een heerlijke woonplek is voor gezinnen. Het openbaar vervoer is uitstekend bereikbaar en dankzij de gunstige ligging ten opzichte van het NS station en uitvalswegen.

De zonnige achtertuin is ca. 12,50 meter diep en ca. 6,50 meter breed, is gelegen op het zuidwesten en is onderhoudsvriendelijk aangelegd. Ook op het gebied van comfort is de woning helemaal van deze tijd.

Zo is de woonkamer voorzien van een airco (2022), comfortabele vloerverwarming en een fraaie tegelvloer.

De moderne toiletruimte en badkamer zijn in 2022 vernieuwd.

Verder beschikt de woning over een dakkapel aan de achterzijde, een energielabel A en zijn er in 2021 maar liefst 9 zonnepanelen geplaatst.

Wil je binnen kijken?

**Maak dan snel een afspraak voor een bezichtiging!**

**Begane grond:**

Via de entree kom je in de hal met toegang tot de meterkast en de royale woonkamer.

Vanuit de woonkamer bereik je een tussenportaal met de moderne toiletruimte (vernieuwd in 2022) en de trapopgang naar de eerste verdieping. Ook is hier een kast met de opstelplaats van de cv-ketel.

De woonkamer heeft een oppervlakte van ca. 47 m<sup>2</sup> en is heerlijk ruim en licht. Dankzij de hoekligging beschikt de woonkamer over een zijraam met een fraai uitzicht op het omliggende groen, waardoor er veel natuurlijk daglicht binnenvalt.





De woonkamer is afgewerkt met een moderne tegelvloer voorzien van vloerverwarming en beschikt over een airco (2022), waardoor het zowel in de zomer als winter aangenaam verblijven is.

Aan de achterzijde bevindt zich de ruime open keuken van ca. 15 m<sup>2</sup>. De lichte keuken is uitgevoerd in een praktische hoek- en wandopstelling en is voorzien van diverse inbouwapparatuur. Door de royale opzet is er volop werk- en bergruimte aanwezig. Aan de achterzijde is een overkapping gerealiseerd. Zo kun je ook bij minder weer heerlijk van het buitenleven genieten!

Vanuit de keuken is de zonnige achtertuin bereikbaar. De tuin is gelegen op het zuidwesten, meet ca. 12,50 x 6,50 meter en is onderhoudsvriendelijk aangelegd. Dankzij de gunstige zonligging kun je hier vrijwel de hele dag van de zon genieten. De tuin beschikt over een achterom, een stenen berging en een eigen carport.

#### Eerste verdieping:

Op de eerste verdieping bevinden zich drie slaapkamers en de moderne badkamer.

Slaapkamer 1 is gelegen aan de achterzijde en heeft een afmeting van ca. 2,99 x 4,50 meter.

Deze kamer is voorzien van airco.

Slaapkamer 2 is gelegen aan de voorzijde en heeft een afmeting van ca. 2,24 x 2,90 meter.

Slaapkamer 3 is eveneens gelegen aan de voorzijde en meet ca. 3,52 x 2,11 meter.

Vanuit deze slaapkamer is er toegang tot het balkon van ca. 4,29 x 1,12 meter.

De moderne badkamer is in 2022 vernieuwd en heeft een afmeting van ca. 2,53 x 2,01 meter.

De badkamer is voorzien van een ruime douchecabine, een stijlvol wastafelmeubel en een tweede toilet.

De vloer is voorzien van vloerverwarming.

#### Tweede verdieping:

Via de vaste trap bereik je de tweede verdieping.

Hier bevindt zich de overloop met aansluiting voor de wasapparatuur en de ruime 4e slaapkamer, die dankzij de dakkapel aan de achterzijde beschikt over extra ruimte en veel daglicht.

#### Ligging en omgeving:

De woning is gelegen in de wijk Noord, een kindvriendelijke woonomgeving met veel groen.

In de directe omgeving bevinden zich:

Diverse basisscholen.

Winkelvoorzieningen voor de dagelijkse boodschappen.

Meerdere speeltuinen.

Uitstekende openbaar vervoersverbindingen.

Snelle aansluiting op de uitvalswegen richting Rotterdam, Dordrecht en Breda.

Ruime parkeervoorzieningen, waaronder een eigen carport.

#### Bijzonderheden:

Hoekwoning gebouwd omstreeks 2007.

Gelegen op 205 m<sup>2</sup> eigen grond.

Woonoppervlakte ca. 128 m<sup>2</sup>.

Energielabel A.

4 slaapkamers.

Royale woonkamer van ca. 47 m<sup>2</sup>.

Vloerverwarming op de begane grond.

Airco in de woonkamer (2022).

Moderne toiletruimte (2022).

Moderne badkamer (2022).

Zonnige achtertuin op het zuidwesten van ca. 12,50 x 6,50 meter.

Stenen berging.

Eigen carport.

Dakkapel aan de achterzijde.

9 zonnepanelen (2021).



**Van belang zijnde informatie:**

Alle aanbiedingen worden gedaan onder de navolgende voorwaarden:

Nadrukkelijk vermelden wij dat deze informatieverstrekking niet als een aanbieding of offerte mag worden beschouwd en niet meer is dan een uitnodiging tot het doen van een bod.

Aan deze gegevens kunnen derhalve geen rechten worden ontleend en wijzigingen zijn voorbehouden. De vermelde afmetingen/oppervlakten in deze informatie zijn gemeten op basis van de BBMI (Branche Brede Meetinstructie). De meetinstructie is bedoeld om een meer eenduidige manier van meten toe te passen voor het geven van een indicatie van de gebruiksoppervlakte.

De meetinstructie sluit verschillen in meetuitkomsten niet volledig uit, bijvoorbeeld door interpretatieverschillen, afrondingen of beperkingen bij het uitvoeren van de meting. Indien er plattegronden aan deze brochure zijn toegevoegd, houdt u er dan rekening mee dat deze plattegronden slechts een indicatie geven van de indeling.

Verkopers behouden zich uitdrukkelijk het recht van gunning voor. Tussentijdse verkoop voorbehouden.

Het uitbrengen van een bod betekent niet automatisch dat u in onderhandeling bent.

Bij meerdere serieuze kandidaten kan verkoper besluiten tot een inschrijving.



***“Kom binnenkijken!”***





























# Plattegrond

Ontdek het perceel rond de woning...

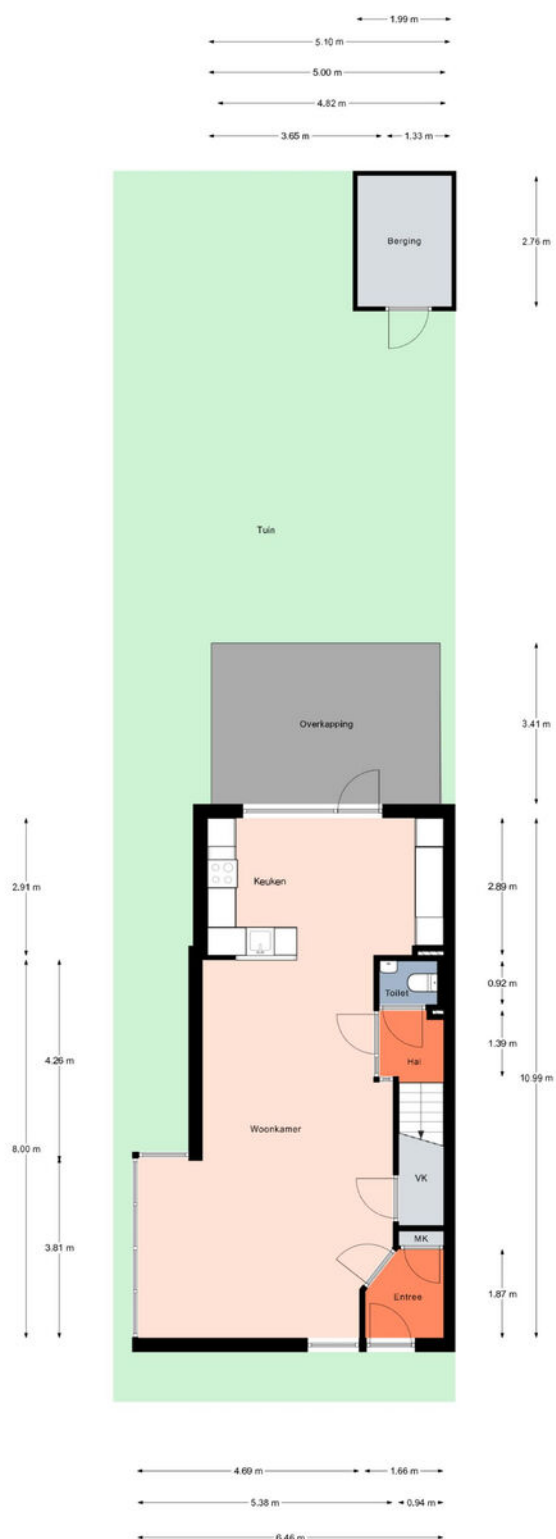

# Plattegrond

Ontdek de begane grond...

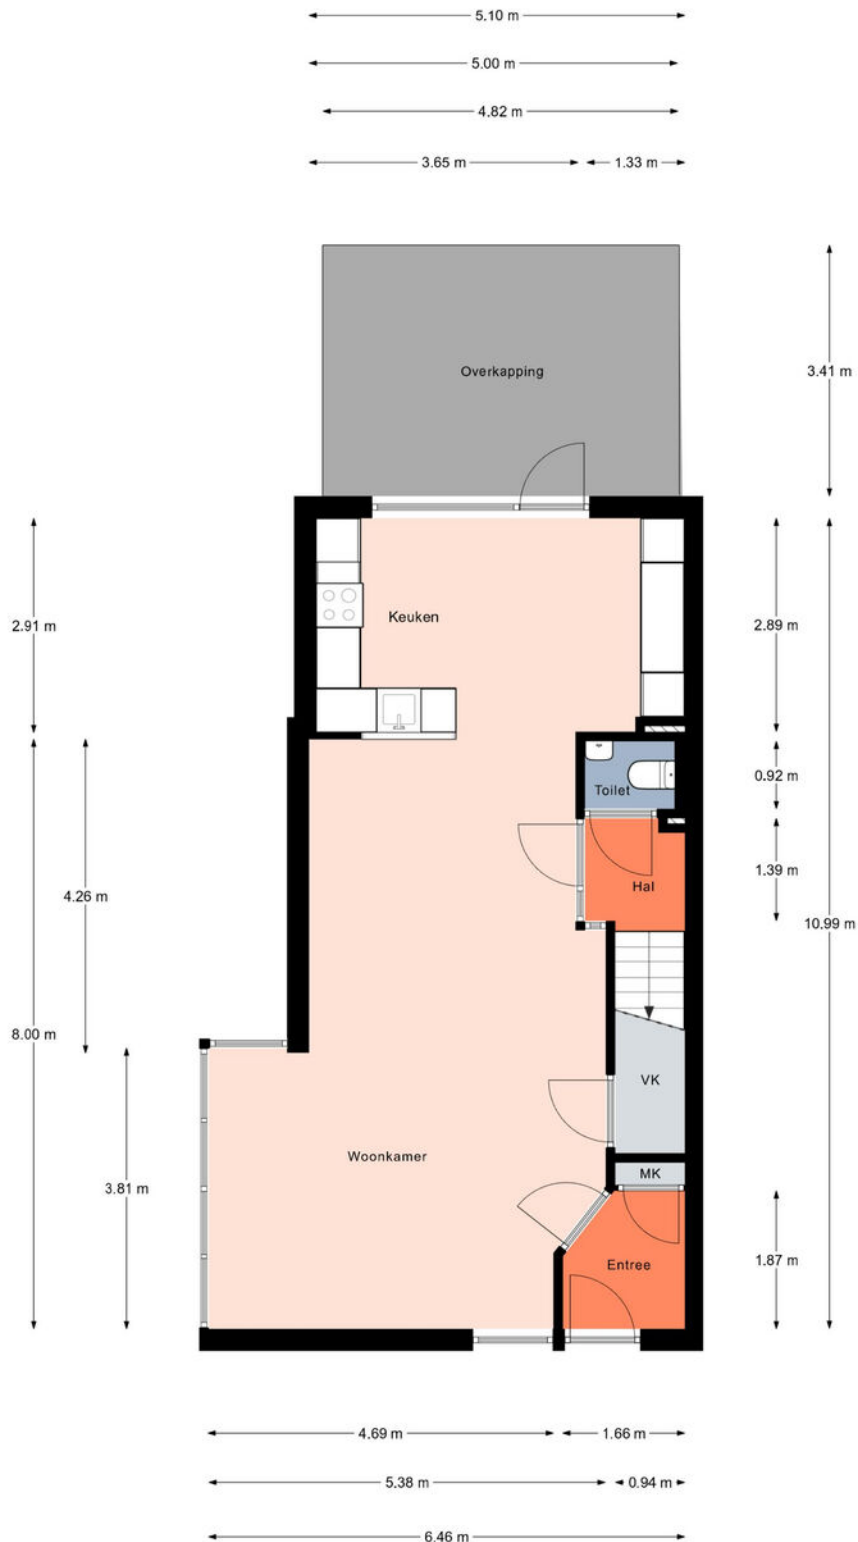

# Plattegrond


Ontdek de 1e verdieping...



Aan de plattegronden kunnen geen rechten worden ontleend.  
© Realax [www.realax.nl](http://www.realax.nl)

# Plattegrond


Ontdek de 2e verdieping...

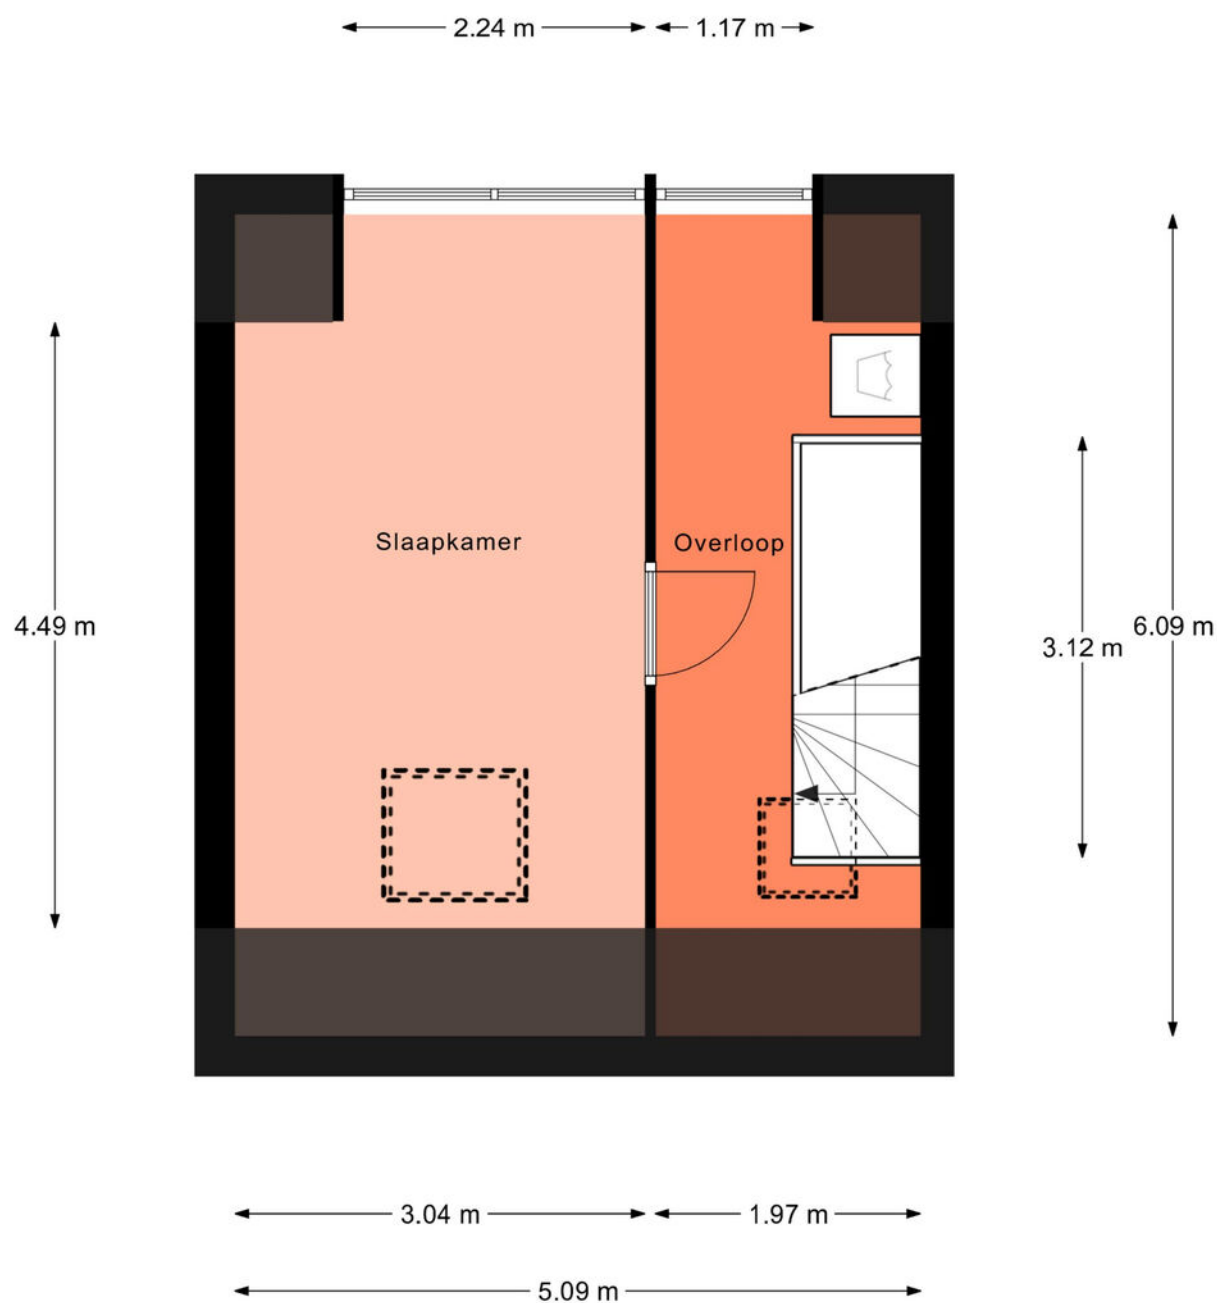

Aan de plattegronden kunnen geen rechten worden ontleend.  
© Realax [www.realax.nl](http://www.realax.nl)

# Plattegrond

Ontdek de carport en de berging...

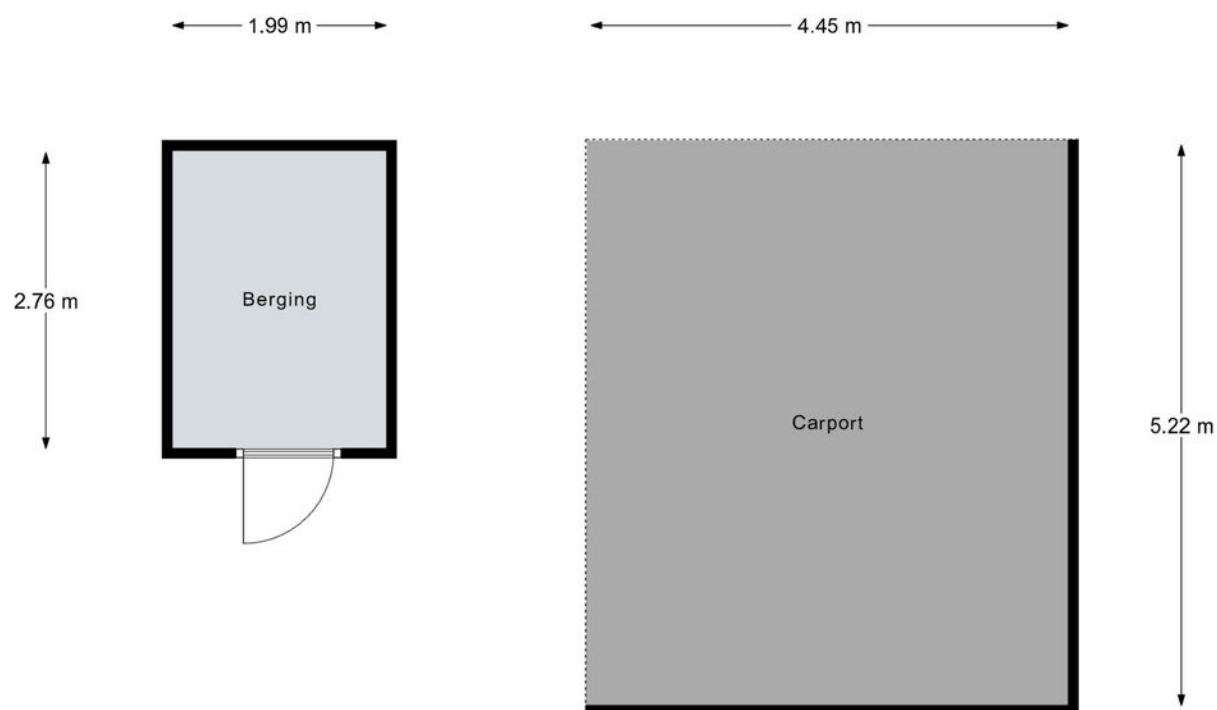

Aan de plattegronden kunnen geen rechten worden ontleend.  
© Relax [www.relax.nl](http://www.relax.nl)

Kadastrale kaart


Uw referentie: Venusstraat



|   |                                                                                                 |   |
|---|-------------------------------------------------------------------------------------------------|---|
| <p>12345</p> <p>25</p> <p>Deze kaart is noordgericht</p> <p>Perceelnummer</p> <p>Huisnummer</p> <p>Vastgestelde kadastrale grens</p> <p>Voorlopige kadastrale grens</p> <p>Administratieve kadastrale grens</p> <p>Bebouwing</p> | <p>Schaal 1: 500</p> <p>Kadastrale gemeente Zwijndrecht</p> <p>Sectie B</p> <p>Perceel 6313</p> | <p>kadaster</p>  |
|---|-------------------------------------------------------------------------------------------------|---|


Voor een eensluidend uittreksel, geleverd op 5 mei 2026  
De bewaarder van het kadaster en de openbare registers

Aan dit uittreksel kunnen geen betrouwbare maten worden ontleend.  
De Dienst voor het kadaster en de openbare registers behoudt zich de intellectuele eigendomsrechten voor, waaronder het auteursrecht en het databankenrecht.

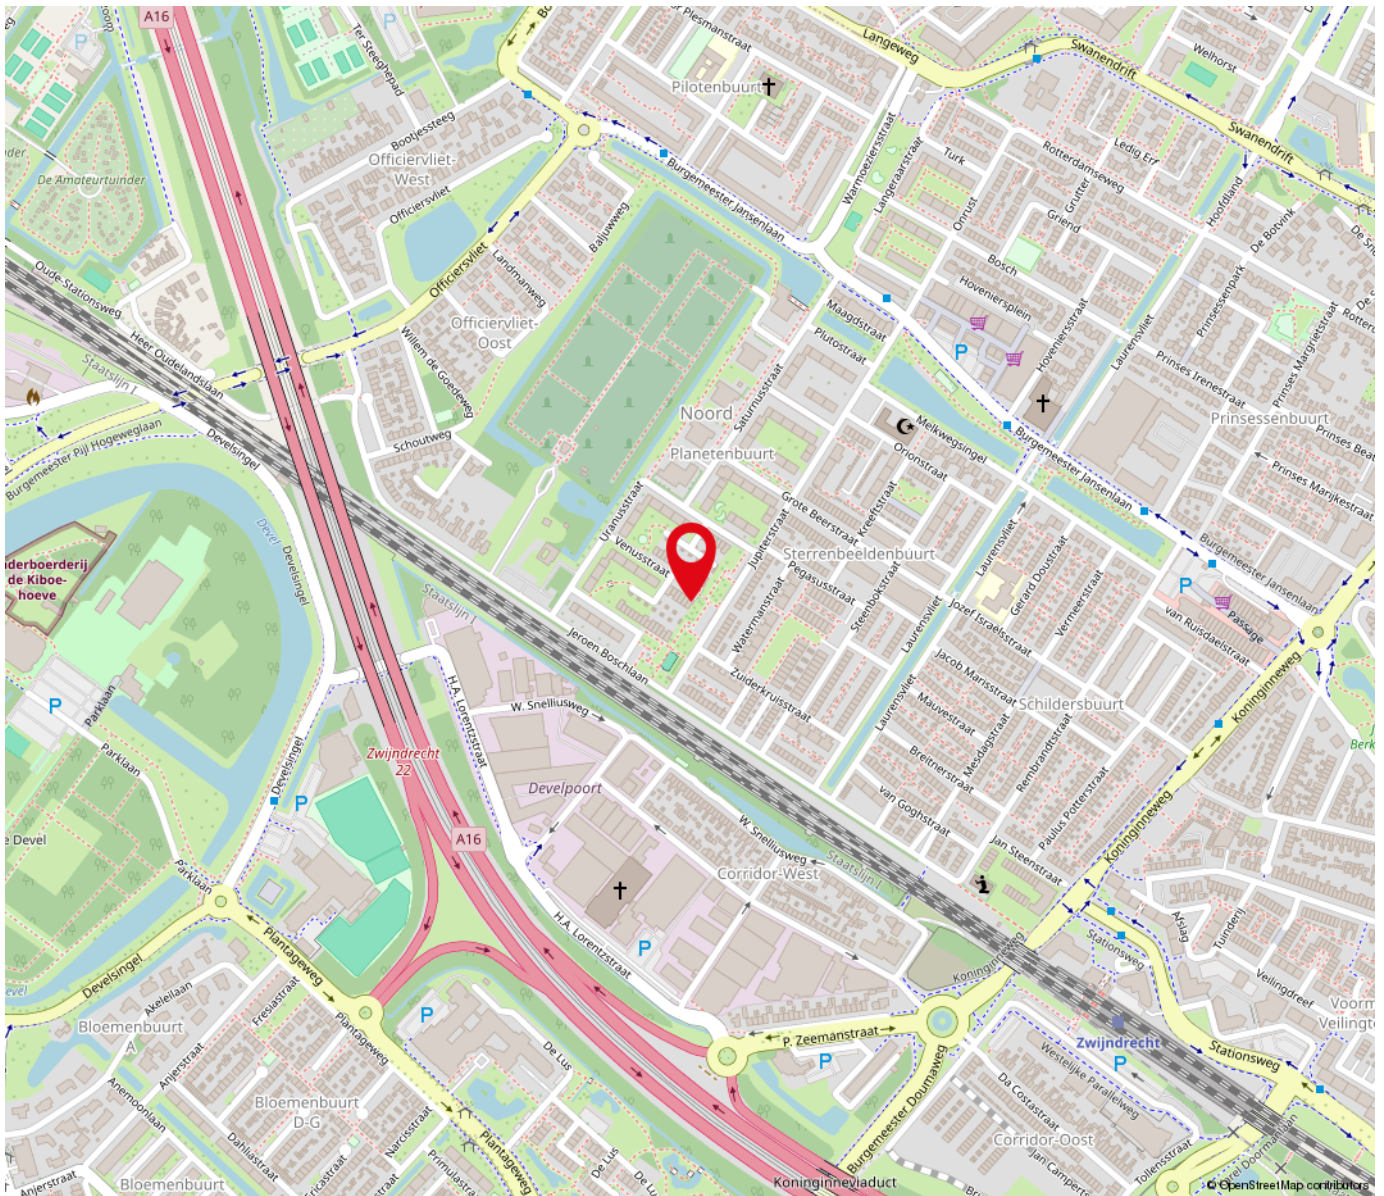

***“Woon jij straks op deze locatie?”***

Venusstraat 2a Zwijndrecht

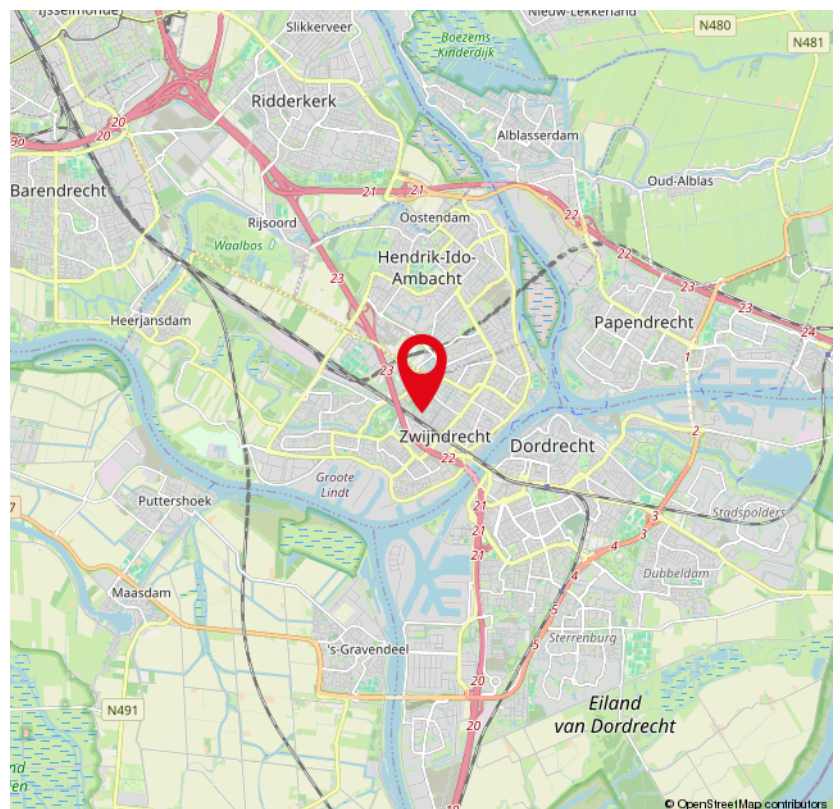

# Lijst van zaken

|                                          | Blijft achter | Gaat mee | Ter overname | NVT |
|------------------------------------------|---------------|----------|--------------|-----|
| Woning - Interieur                       |               |          |              |     |
| (Voorzet) openhaard met toebehoren       |               |          |              | X   |
| Allesbrander                             |               |          |              | X   |
| Houtkachel                               |               |          |              | X   |
| (Gas)kachels                             |               |          |              | X   |
| Designradiator(en)                       |               |          |              | X   |
| Radiatorafwerking                        |               |          |              | X   |
| Verlichting, te weten                    |               |          |              |     |
| - inbouwspots/dimmers                    | X             |          |              |     |
| - opbouwspots/armaturen/lampen/dimmers   | X             |          |              |     |
| - losse (hang)lampen                     | X             |          |              |     |
| -                                        |               |          |              | X   |
| -                                        |               |          |              | X   |
| (Losse)kasten, legplanken, te weten      |               |          |              |     |
| -                                        |               |          |              | X   |
| -                                        |               |          |              | X   |
| Raamdecoratie/zonwering binnen, te weten |               |          |              |     |
| - gordijnrails                           | X             |          |              |     |
| - gordijnen                              | X             |          |              |     |
| - overgordijnen                          | X             |          |              |     |
| - vitrages                               |               |          |              | X   |
| - rolgordijnen                           |               |          |              | X   |
| - lamellen                               |               |          |              | X   |
| - jaloezieën                             | X             |          |              |     |
| - (losse) horren/rolhorren               |               |          |              | X   |
| -                                        |               |          |              | X   |

# Lijst van zaken

|                                     | Blijft achter | Gaat mee | Ter overname | NVT |
|-------------------------------------|---------------|----------|--------------|-----|
| -                                   |               |          |              | X   |
| Vloerdecoratie, te weten            |               |          |              |     |
| - vloerbedekking                    | X             |          |              |     |
| - parketvloer                       |               |          |              | X   |
| - houten vloer(delen)               |               |          |              | X   |
| - laminaat                          |               |          |              | X   |
| - plavuizen                         | X             |          |              |     |
| -                                   |               |          |              | X   |
| -                                   |               |          |              | X   |
| Overig, te weten                    |               |          |              |     |
| - spiegelwanden                     |               |          |              | X   |
| - schilderij ophangstelsel          |               |          |              | X   |
| -                                   |               |          |              | X   |
| -                                   |               |          |              | X   |
| -                                   |               |          |              | X   |
| -                                   |               |          |              | X   |
| Woning - Keuken                     |               |          |              |     |
| Keukenblok (met bovenkasten)        | X             |          |              |     |
| Keuken (inbouw)apparatuur, te weten |               |          |              |     |
| - kookplaat                         |               |          |              | X   |
| - (gas)fornuis                      | X             |          |              |     |
| - afzuigkap                         | X             |          |              |     |
| - magnetron                         | X             |          |              |     |
| - oven                              | X             |          |              |     |
| - combi-oven/combimagnetron         |               |          |              | X   |

# Lijst van zaken

|                                   | Blijft achter | Gaat mee | Ter overname | NVT |
|-----------------------------------|---------------|----------|--------------|-----|
| - koelkast                        | X             |          |              |     |
| - vriezer                         |               |          |              | X   |
| - koel-vriescombinatie            |               |          |              | X   |
| - vaatwasser                      | X             |          |              |     |
| - Quooker                         |               |          |              | X   |
| - koffiezetapparaat               |               |          |              | X   |
| -                                 |               |          |              | X   |
| -                                 |               |          |              | X   |
| Keukenaccessoires, te weten       |               |          |              |     |
| -                                 |               |          |              | X   |
| -                                 |               |          |              | X   |
| -                                 |               |          |              | X   |
| -                                 |               |          |              | X   |
| -                                 |               |          |              | X   |
| -                                 |               |          |              | X   |
| -                                 |               |          |              | X   |
| -                                 |               |          |              | X   |
| Woning - Sanitair/sauna           |               |          |              |     |
| Sauna met toebehoren              |               |          |              | X   |
|                                   |               |          |              | X   |
|                                   |               |          |              | X   |
| Toilet met de volgende toebehoren |               |          |              |     |
| - toilet                          | X             |          |              |     |
| - toiletrolhouder                 | X             |          |              |     |
| - toiletborstel(houder)           | X             |          |              |     |
| - fontein                         | X             |          |              |     |

# Lijst van zaken

|                                                             | Blijft achter | Gaat mee | Ter overname | NVT |
|-------------------------------------------------------------|---------------|----------|--------------|-----|
| -                                                           |               |          |              | X   |
| -                                                           |               |          |              | X   |
| Badkamer met de volgende toebehoren                         |               |          |              |     |
| - ligbad                                                    |               |          |              | X   |
| - jacuzzi/whirlpool                                         |               |          |              | X   |
| - douche (cabine/scherf)                                    | X             |          |              |     |
| - stoomdouche (cabine)                                      |               |          |              | X   |
| - wastafel                                                  | X             |          |              |     |
| - wastafelmeubel                                            | X             |          |              |     |
| - planchet                                                  |               |          |              | X   |
| - toiletkast                                                |               |          |              | X   |
| - toilet                                                    | X             |          |              |     |
| - toiletrolhouder                                           | X             |          |              |     |
| - toiletborstel(houder)                                     | X             |          |              |     |
| -                                                           |               |          |              | X   |
| -                                                           |               |          |              | X   |
| Woning - Exterieur/installaties/veiligheid/energiebesparing |               |          |              |     |
| Schotel/antenne                                             |               |          |              | X   |
| Brievenbus                                                  |               |          |              | X   |
| Kluis                                                       |               |          |              | X   |
| (Voordeur)bel                                               | X             |          |              |     |
| Alarminstallatie                                            |               |          |              | X   |
| (Veiligheids)sloten en overige inbraakpreventie             |               |          |              | X   |
| Rookmelders                                                 | X             |          |              |     |
| (Klok)thermostaat                                           |               |          |              | X   |

# Lijst van zaken

|                                                                   | Blijft achter | Gaat mee | Ter overname | NVT |
|-------------------------------------------------------------------|---------------|----------|--------------|-----|
| Airconditioning                                                   | X             |          |              |     |
| Screens                                                           |               |          |              | X   |
| Rolluiken                                                         |               |          |              | X   |
| Zonwering buiten                                                  |               |          |              | X   |
| Telefoonaansluiting/internetaansluiting                           |               |          |              | X   |
| Veiligheidsschakelaar wasautomaat                                 |               |          |              | X   |
| Waterslot wasautomaat                                             | X             |          |              |     |
| Zonnepanelen                                                      | X             |          |              |     |
| Oploadpunt elektrische auto                                       |               |          |              | X   |
|                                                                   |               |          |              | X   |
|                                                                   |               |          |              | X   |
| Warmwatervoorziening, te weten                                    |               |          |              |     |
| - CV-installatie                                                  | X             |          |              |     |
| - boiler                                                          |               |          |              | X   |
| - geiser                                                          |               |          |              | X   |
| -                                                                 |               |          |              | X   |
| -                                                                 |               |          |              | X   |
| -                                                                 |               |          |              | X   |
| Isolatievoorzieningen (voorzetramen/radiatorfolie etc.), te weten |               |          |              |     |
| -                                                                 |               |          |              | X   |
| -                                                                 |               |          |              | X   |
| Tuin - Inrichting                                                 |               |          |              |     |

# Lijst van zaken

|                                            | Blijft achter | Gaat mee | Ter overname | NVT |
|--------------------------------------------|---------------|----------|--------------|-----|
| Tuinaanleg/bestrating                      | X             |          |              |     |
| Beplanting                                 | X             |          |              |     |
|                                            |               |          |              | X   |
| Tuin - Verlichting/installaties            |               |          |              |     |
| Buitenverlichting                          | X             |          |              |     |
| Tijd- of schemerschakelaar/bewegingsmelder |               |          |              | X   |
|                                            |               |          |              | X   |
| Tuin - Bebouwing                           |               |          |              |     |
| Tuinhuis/buitenberging                     | X             |          |              |     |
| Kasten/werkbank in tuinhuis/berging        |               |          |              | X   |
| (Broei)kas                                 |               |          |              | X   |
|                                            |               |          |              | X   |
|                                            |               |          |              | X   |
| Tuin - Overig                              |               |          |              |     |
| Overige tuin, te weten                     |               |          |              |     |
| - (sier)hek                                |               |          |              | X   |
| - vlaggenmast(houder)                      |               |          |              | X   |
| -                                          |               |          |              | X   |
| -                                          |               |          |              | X   |
| Overig - Contracten                        |               |          |              |     |
| CV: Nee                                    |               |          |              |     |
| Boiler: Nee                                |               |          |              |     |
| Zonnepanelen: Nee                          |               |          |              |     |



## Over ons

De Mooij makelaardij, uw betrokken NVM makelaar in Zwijndrecht en omstreken!

De Mooij Makelaardij is een vertrouwd begrip op het gebied van onroerend goed. Wij zijn sinds 1985 actief in de regio Zwijndrecht.

Met een ruime ervaring en een aanzienlijk opgebouwd klantenbestand staat De Mooij Makelaardij vandaag de dag nog steeds centraal in de lokale woningmarkt. Persoonlijke aandacht, deskundigheid en betrouwbaarheid vormen al jaren de visie van ons kantoor. Als aangesloten NVM makelaar met een uitstekende klantenbeoordeling zijn wij dé betrouwbare partner bij het verkopen of aankopen van uw woning!

Staat u op het punt uw woning te verkopen en u wilt een deskundig advies?

Vraag dan eenvoudig een gratis waardebepaling aan en wij komen geheel vrijblijvend bij u thuis. Tijdens dit gesprek brengen wij samen met u in kaart wat de wensen zijn en stellen we een verkoopadvies op.

Met deze persoonlijke aanpak streven wij ernaar om het beste verkoopresultaat te realiseren!

Bent u benieuwd wat wij als De Mooij makelaardij kunnen betekenen voor de verkoop van uw woning?

Neem dan contact met ons op: 078-6128733 of [info@demooijmakelaardij.nl](mailto:info@demooijmakelaardij.nl)

Ons kantoor is geopend van maandag t/m vrijdag van 9.00 tot 17.00 uur. Op zaterdag op afspraak van 10.00 tot 12.00 uur. Overige tijden op afspraak.

Wij zijn te vinden aan de Burgemeester Jansenlaan 57 (Winkelboulevard Noord) met een uitstekende bereikbaarheid en parkeergelegenheid.

Graag tot ziens!

**De Mooij Makelaardij b.v.**  
Burgemeester Jansenlaan 57  
3331 HD Zwijndrecht

**(078) 612 87 33**  
[info@demooijmakelaardij.nl](mailto:info@demooijmakelaardij.nl)  
[demooijmakelaardij.nl](http://demooijmakelaardij.nl)

# Extra informatie

## Bezichtiging:

Wanneer u wilt bezichtigen gebeurt dit na het maken van een afspraak met De Mooij makelaardij bv.

Bij bezichtigingen is altijd een makelaar aanwezig en deze zijn verder vrijblijvend en vinden bij voorkeur overdag plaats.

Indien dit niet uitkomt, kunt u ook een afspraak maken voor in de avonden of op zaterdag.

Let wel op dat het in de winter al vroeg donker wordt en dat u dan 's avonds een minder goede indruk krijgt.

Het is gebruikelijk dat een geïnteresseerde binnen enkele dagen na een bezichtiging een reactie doorgeeft aan de makelaar.

Negatief? ... geen probleem maar dan is de verkoper daar in ieder geval van op de hoogte.

Positief? ... Dan maakt u met de makelaar afspraken over hoe verder te handelen, een 2e bezichtiging bijvoorbeeld.

## Bod:

Besluit u tot aankoop van een woning, denkt u dan aan een NVM aankoopmakelaar voor het behartigen van uw belangen.

U kunt ook zelf de biedingen doen. Het doen van een bod kan mondeling, schriftelijk of per e-mail plaatsvinden.

Bedenk goed wat u wilt bereiken met een bod, want met een te laag bod krijgt u minder snel de gewenste reactie van de verkoper.

Overweeg of er nog andere belangrijke zaken spelen, zoals de opleverdatum of een voorbehoud voor het verkrijgen van de financiering voor aanschaf van de woning.

## Koop:

De koopovereenkomst komt pas tot stand nadat beide partijen de koopakte hebben ondertekend.

Een mondelinge overeenkomst is dus niet rechtsgeldig.

De koper heeft na ondertekening van de koopakte nog 3 dagen bedenktijd, dit is wettelijk zo geregeld.

Bovendien is het gebruikelijk dat voor de koper een voorbehoud wordt gemaakt voor het verkrijgen van een financiering.

Dit geldt voor natuurlijke personen. Is de koper geen natuurlijk persoon, bijvoorbeeld een belegger, dan is een mondelinge overeenkomst wel rechtsgeldig en is er geen sprake van bedenktijd.

## Oplevering:

Op de dag van oplevering, welke in de koopakte is vastgelegd, wordt het huis zowel juridisch als feitelijk uw eigendom.

Juridisch = eigendomsoverdracht bij de notaris waarbij u de akte van levering tekent welke bij het kadaster in de openbare registers wordt ingeschreven en

vervolgens uw bewijs van eigendom wordt.

Feitelijk = sleuteloverdracht welke meestal direct samenvalt met het tekenen van de akte van levering bij de notaris.

Voor de eigendomsoverdracht bij de notaris heeft De Mooij makelaardij de gewoonte eerst bij de woning af te spreken om met elkaar de lege woning te

doorlopen en te controleren of de oplevering naar wens is.

Gelijktijdig worden de meterstanden van gas, licht en water opgenomen en bevestigd aan partijen.

## Disclaimer:

Nadrukkelijk vermelden wij dat deze informatieverstreking niet als een aanbieding of offerte mag worden beschouwd.

Aan deze gegevens kunnen derhalve geen rechten worden ontleend en zijn wijzigingen voorbehouden.

De vermelde afmetingen/ oppervlakten in deze informatie zijn gemeten op basis van de BBMI (Branche Brede Meetinstructie).

De meetinstructie is bedoeld om een meer eenduidige manier van meten toe te passen voor het geven van een indicatie van de gebruiksoppervlakte.

De meetinstructie sluit verschillen in meetuitkomsten niet volledig uit, door bijvoorbeeld interpretatieverschillen, afrondingen of beperkingen bij het uitvoeren van de meting.

Indien er plattegronden aan deze brochure zijn toegevoegd, houdt u er dan rekening mee dat deze plattegronden slechts een indicatie geven van de indeling.

Besluit u tot aankoop van een woning, denkt u dan aan een NVM aankoopmakelaar voor het behartigen van uw belangen.

## Vragen?

**Neem vooral contact met ons op!**

(078) 612 87 33

[info@demooijmakelaardij.nl](mailto:info@demooijmakelaardij.nl)

[demooijmakelaardij.nl](http://demooijmakelaardij.nl)



# 078-6120104

WWW.TRANSPARANTFINANCIEELADVIES.NL

Burgemeester Jansenlaan 57  
3331 HD Zwijndrecht

Hypotheken

Verzekeringen

Kredieten



Ben je op zoek naar een transparant en eerlijk hypotheekadvies waarbij niet de cijfers maar jij als mens centraal staat? Bij Financieel Transparant Advies helpen we je graag.

Oriënteer je je op jouw mogelijkheden of heb je jouw droomwoning al gevonden of zelfs al gekocht? Wij staan voor je klaar! Ook voor advies met betrekking tot levens- en schadeverzekeringen of kredieten kun je bij ons terecht.

Onze adviseurs zijn deskundig en onafhankelijk. We hebben toegang tot nagenoeg elke geldverstrekker en verzekeraar.

Het eerste oriënterende gesprek is kosteloos en geheel vrijblijvend. We maken graag een afspraak bij ons op kantoor, bij jou thuis en zelfs online is mogelijk. Bel ons of stuur een e-mail om een afspraak in te plannen.

**Telefoon: (078) 612 01 04**

**E-mail: [info@trfa.nl](mailto:info@trfa.nl)**

# INTERESSE

in deze woning?



**Neem gerust contact met ons op!**

We helpen je graag verder.

De Mooij Makelaardij b.v.  
Burgemeester Jansenlaan 57  
3331 HD Zwijndrecht

(078) 612 87 33  
[info@demooijmakelaardij.nl](mailto:info@demooijmakelaardij.nl)  
[demooijmakelaardij.nl](http://demooijmakelaardij.nl)

