

TE KOOP



Van der Lekstraat 87, H.-Ido-Ambacht
Vraagprijs € 528.000 k.k.

De Mooij Makelaardij b.v.
Burgemeester Jansenlaan 57
3331 HD Zwijndrecht

(078) 612 87 33
info@demooijmakelaardij.nl
demooijmakelaardij.nl

 **De Mooij**
makelaardij b.v.



Kenmerken

Woonoppervlakte
120 m²

Perceeloppervlakte
211 m²

Inhoud
389 m³

Bouwjaar
1969

Omschrijving

Dit soort woningen komt maar zelden te koop.... HOEKWONING MET GARAGEBOX EN 2 PARKEERPLAATSEN OP EIGEN TERREIN EN ENERGIELABEL A+++!

Dit is dus jouw kans!

Van der Lekstraat 87 in Hendrik-Ido-Ambacht is een zeer energiezuinige (A+++) ruime hoekwoning met een prachtige groene voortuin, achtertuin, zijtuin met 2 parkeerplaatsen op eigen terrein EN een garagebox die vanuit de tuin te bereiken is!

De woning heeft een speelse Z-vormige woonkamer met een U-vormige lichte keuken, totaal 4 slaapkamers en 2 dakkapellen. Aan de achterzijde is een prachtige serre gerealiseerd, voorzien van glazen schuifdeuren over de gehele breedte. Hierdoor ontstaat een heerlijke extra leefruimte waar je heerlijk bij ieder weertype kunt genieten van het buitenleven. De woning is vrijwel geheel voorzien van kunststof kozijnen. Daarnaast is de woning voorzien van een cv-ketel met hybride warmtepomp en 12 zonnepanelen.

De ligging is perfect: scholen, winkels en diverse openbaarvervoervoorzieningen bevinden zich op korte afstand. Zie jij jezelf hier al wonen? Maak dan snel een afspraak voor een bezichtiging!

Indeling:

Begane grond:

Entree in de ruime hal met inbouwkast, moderne meterkast en toiletruimte.

Het toilet is geheel licht betegeld en voorzien van een wandcloset en fonteintje.

Vanuit de hal bereik je de speelse Z-vormige woonkamer, met trapopgang naar de eerste verdieping.

De gehele begane grond is voorzien van een moderne laminaatvloer die doorloopt vanuit de hal naar de woonkamer en keuken. De woonkamer heeft een oppervlakte van ca 34 m2.





De keuken bevindt zich aan de achterzijde van de woning en is bereikbaar vanuit de woonkamer.

Deze is uitgevoerd in een U-vormige keukeninrichting en is voorzien van een inductie kookplaat, afzuigkap, combi oven/magnetron, koelkast, vriezer en vaatwasser.

Het plafond is voorzien van LED inbouwspots.

Vanuit de keuken heb je toegang tot de achtertuin.

Aan de achterzijde van de woning is een serre geplaatst, afmeting ca 6,07 x 2,73 m.

Dankzij de glazen schuifdeuren over de gehele breedte wordt de tuin als het ware bij de ruimte betrokken.

Dit is een heerlijke plek om al vroeg in het voorjaar tot laat in het najaar van het buitenleven te genieten.

Tuin:

Een van de grote pluspunten van deze woning is de prachtige groene buitenruimte.

Zowel de voortuin als de achtertuin zijn ingericht als een oase van groen en bieden volop privacy.

Ideaal voor de tuinliefhebbers!

De achtertuin is bereikbaar vanuit de keuken, via de serre én via een achterom.

Daarnaast beschikt de woning over een garage, die middels een loopdeur rechtstreeks vanuit de tuin bereikbaar is.

De afmeting van de garage bedraagt ca 5,65 x 3,02 m en is voorzien van elektra.

Achterin de tuin bevindt zich ook nog eens een stenen berging.

Aan de zijkant van de woning/tuin zijn bovendien twee parkeerplaatsen op eigen terrein aanwezig.

Ideaal voor meerdere auto's! Meer gebruiksgemak kun je bijna niet wensen...

1e verdieping:

De overloop geeft toegang tot:

De geheel modern betegelde badkamer, voorzien van een douchecabine, 2e toilet, wastafelmeubel en designradiator;

De badkamer heeft een afmeting van ca 1,68 x 2,55 m.

Slaapkamer (1) aan de achterzijde (ca. 4,24 x 3,20 m), voorzien van een vaste kast;

Slaapkamer (2) aan de voorzijde (ca. 3,56 x 3,20 m).

Slaapkamer (3) aan de voorzijde (ca. 2,51 x 2,55 m);

Alle slaapkamers zijn voorzien van rolluiken.

2e verdieping:

Ruime voorzolder met HR++ dakraam aan zowel de voor- en achterzijde, alsmede de opstelling van de wasapparatuur.

Tevens bevindt zich hier de C.V.-installatie (Remeha Avanta 28C, 2015) met hybride warmtepomp (2022).

Slaapkamer (4) is voorzien van twee dakkapellen (met rolluiken), waardoor hier een volwaardige en veelzijdige ruimte is ontstaan.

De afmeting van deze kamer bedraagt ca 5,93 x 3,28 m en beschikt bovendien over een airco.

Deze ruimte is momenteel in gebruik als werkkamer.

Bijzonderheden:

Energielabel A+++;

Twee parkeerplaatsen op eigen terrein;

Garage met loopdeur naar de tuin;

Prachtige groene voor- en achtertuin;

Royale serre aan de achterzijde met glazen schuifdeuren over de gehele breedte;

Totaal 4 slaapkamers;

2 dakkapellen vv rolluiken (dakkapel voorzijde vv HR++ glas);

Vrijwel geheel voorzien van kunststof kozijnen met dubbel glas;

C.V.-installatie: Remeha Avanta, 2015 met hybride warmtepomp (2022).

Scholen, winkels en openbaarvervoervoorzieningen op korte afstand.



“Kom binnenkijken!”






























Plattegrond

Ontdek de tuin en indeling...



Plattegrond

Ontdek de begane grond...

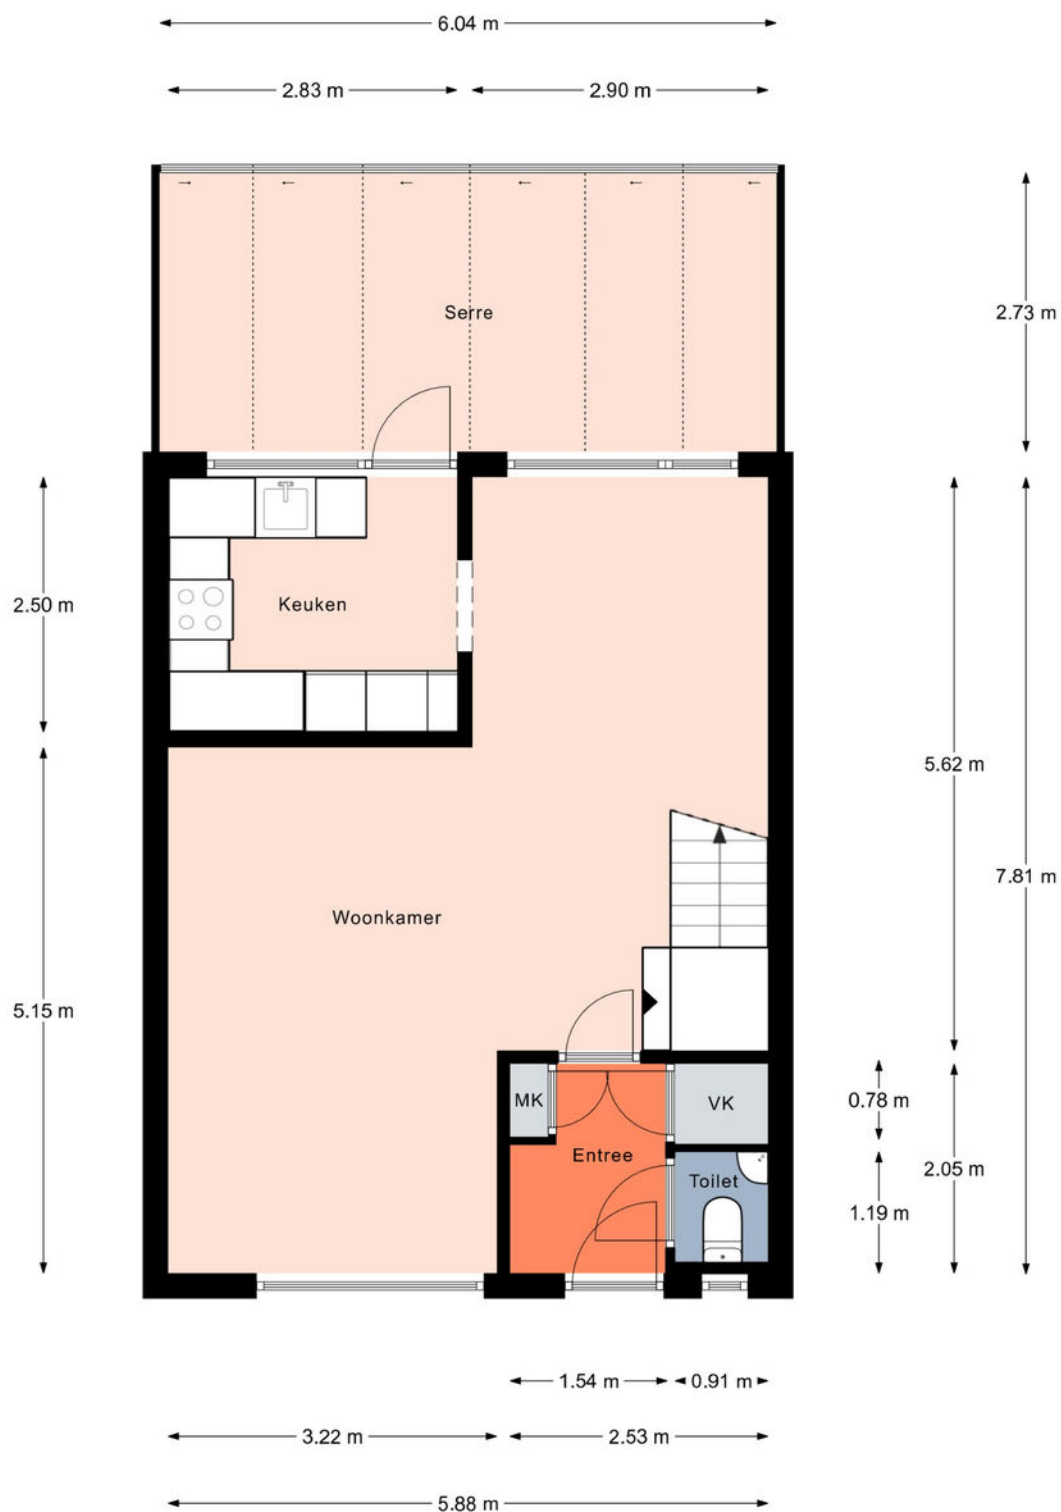

Aan de plattegronden kunnen geen rechten worden ontleend.
© Realax www.realax.nl

Plattegrond


Ontdek de 1e verdieping...



Aan de plattegronden kunnen geen rechten worden ontleend.
© Realax www.realax.nl

Plattegrond

Ontdek de 2e verdieping...

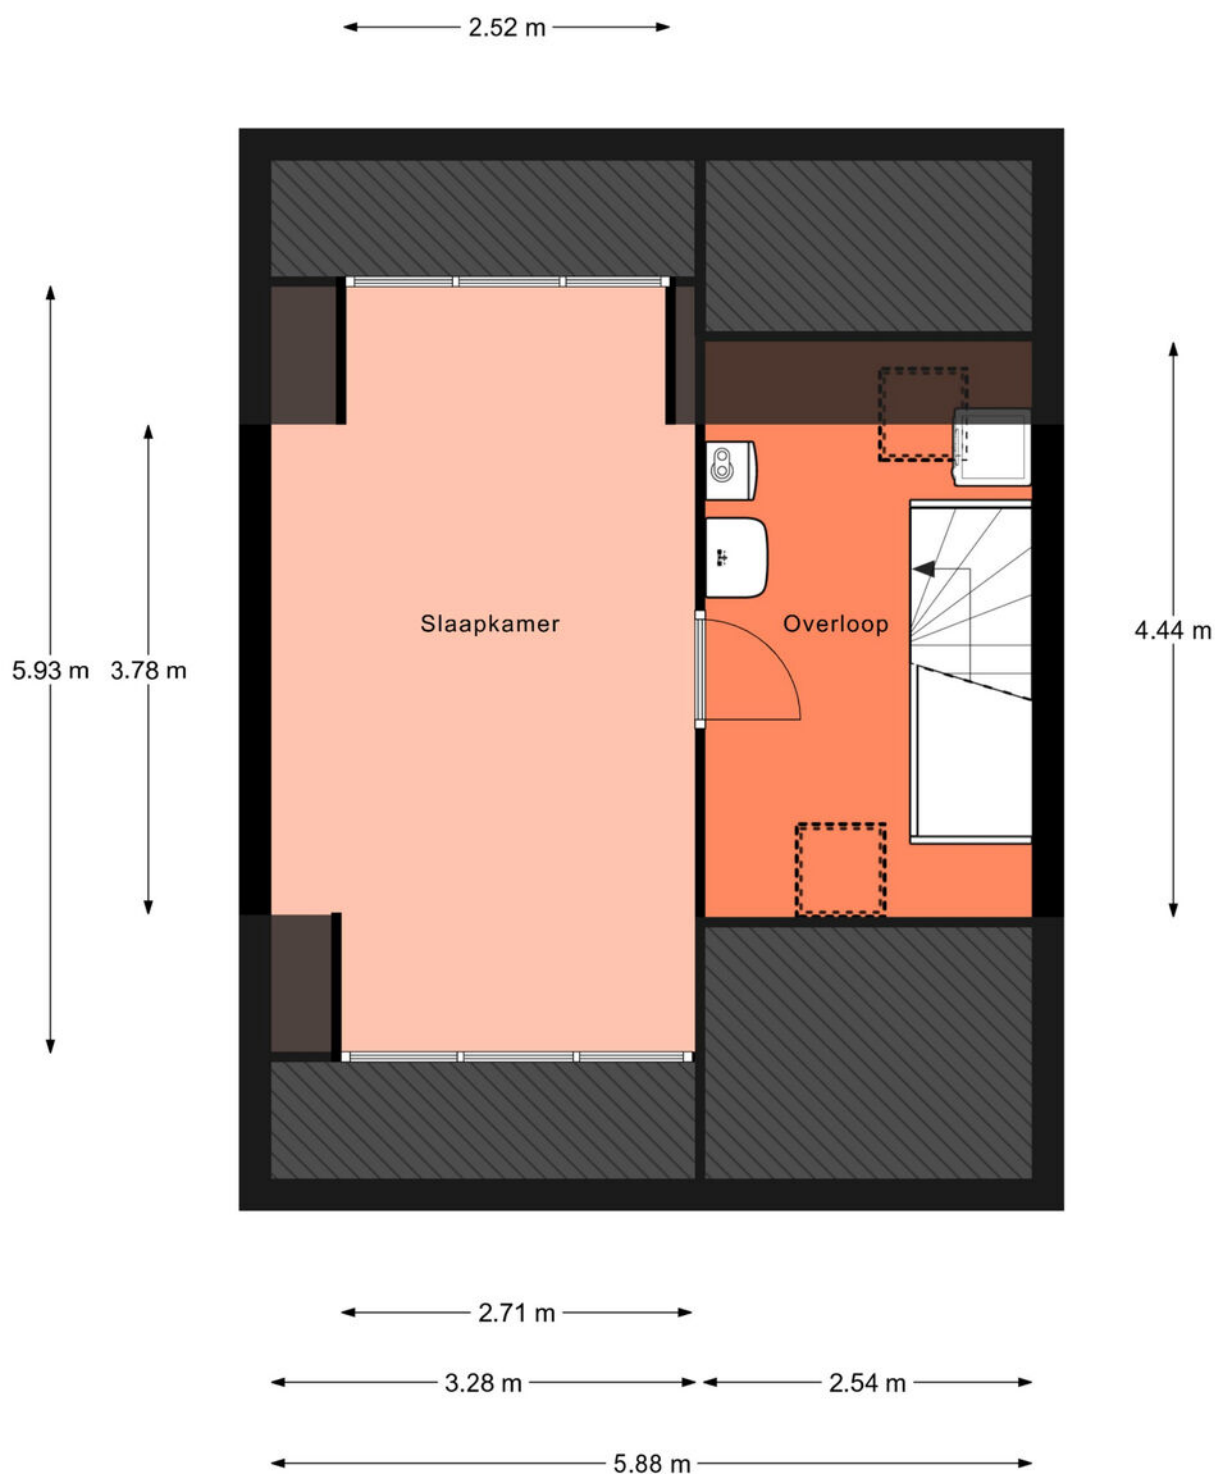


Aan de plattegronden kunnen geen rechten worden ontleend.
© Realax www.realax.nl

Plattegrond

Ontdek de garage...

← 3.02 m →

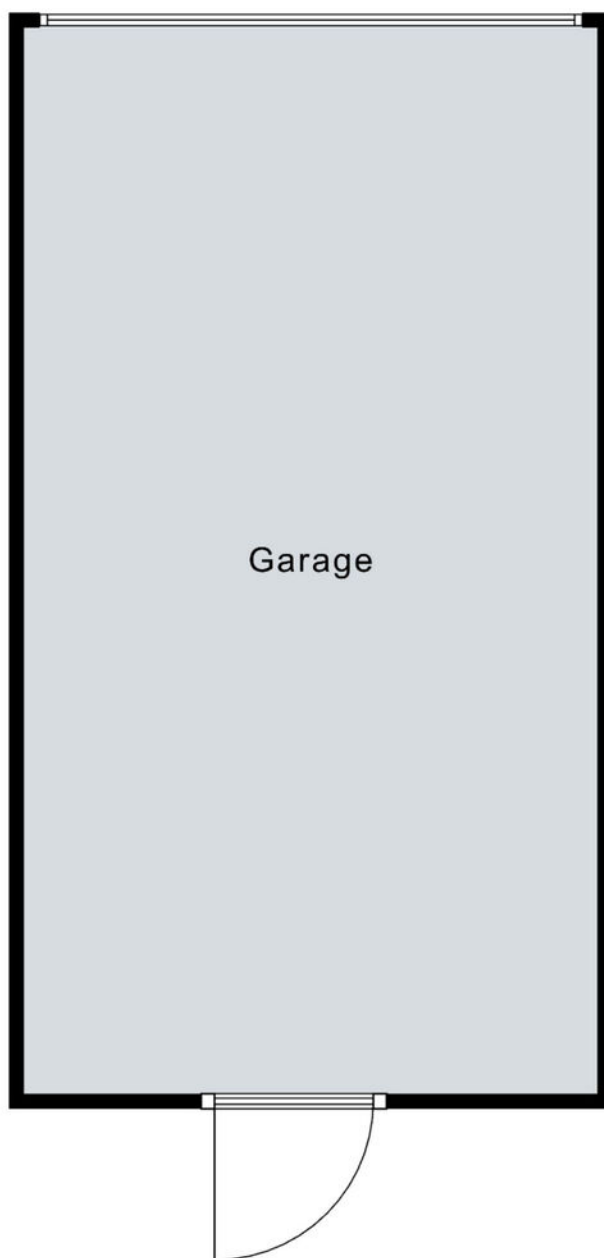


Garage

5.65 m

Aan de plattegronden kunnen geen rechten worden ontleend.
© Realax www.realax.nl

Plattegrond

Ontdek de berging...

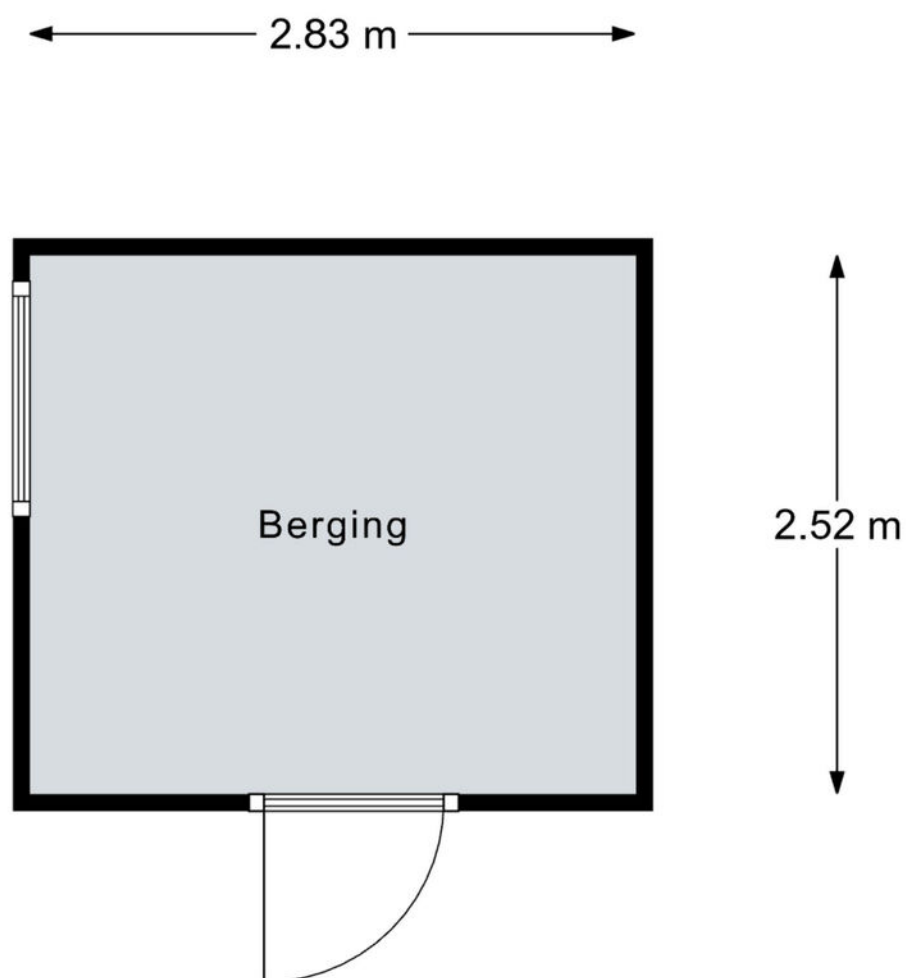

Aan de plattegronden kunnen geen rechten worden ontleend.
© Realax www.realax.nl

Kadastrale kaart


Uw referentie: 1234



12345 25 Huisnummer Vastgestelde kadastrale grens Voorlopige kadastrale grens Administratieve kadastrale grens Bebouwing	Deze kaart is noordgericht Perceelnummer Kadastrale gemeente Sectie Perceel	Schaal 1: 500 Hendrik-Ido-Ambacht E 5529	kadaster 
---	--	--	---


Voor een eensluidend uittreksel, geleverd op 10 augustus 2026
De bewaarder van het kadaster en de openbare registers

Aan dit uittreksel kunnen geen betrouwbare maten worden ontleend.
De Dienst voor het kadaster en de openbare registers behoudt zich de intellectuele eigendomsrechten voor, waaronder het auteursrecht en het databankenrecht.

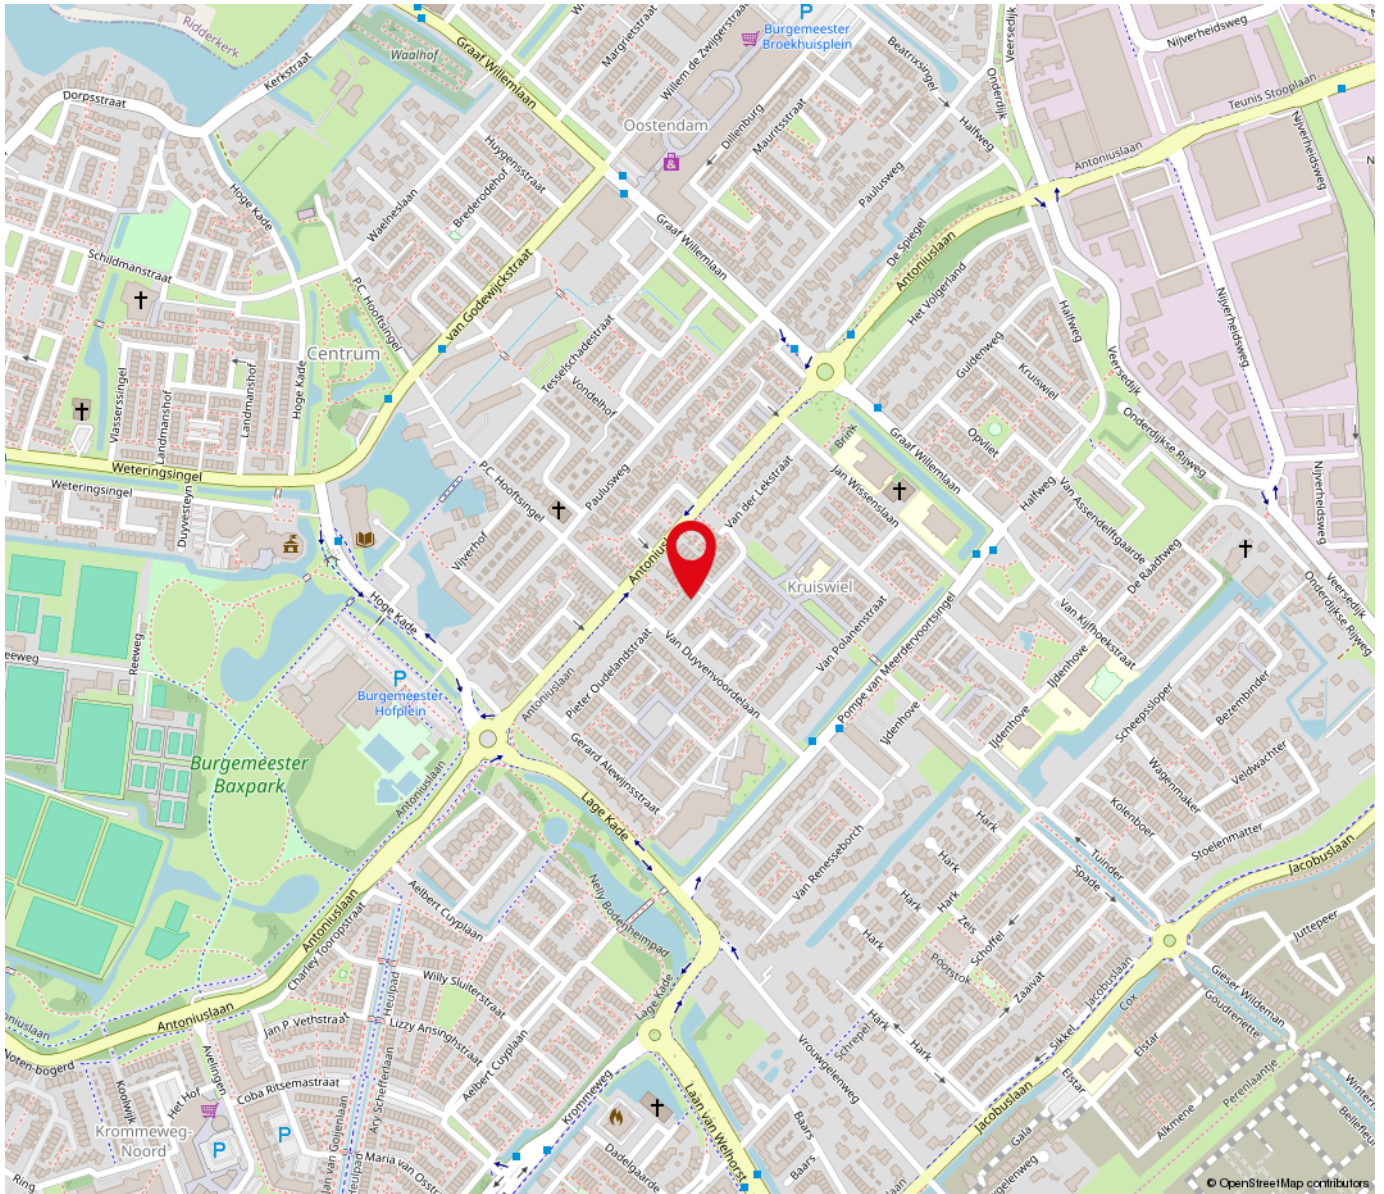

“Woont u straks op deze locatie?”

Van der Lekstraat 87 H.I. Ambacht

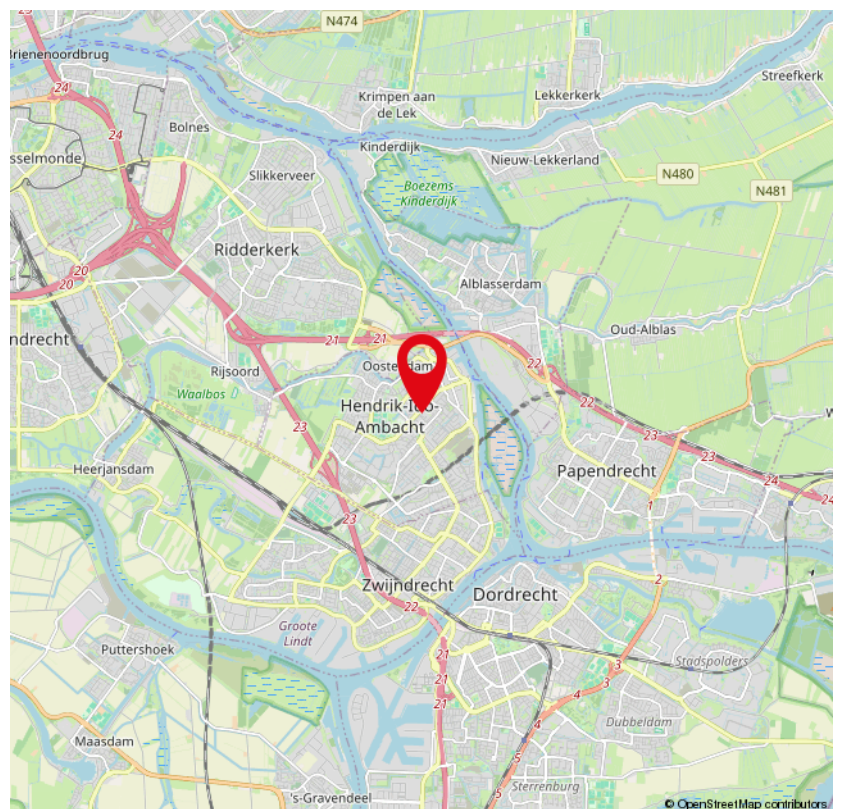

Lijst van zaken

	Blijft achter	Gaat mee	Ter overname	NVT
Woning - Interieur				
(Voorzet) openhaard met toebehoren				X
Allesbrander				X
Houtkachel				X
(Gas)kachels				X
Designradiator(en)	X			
Radiatorafwerking	X			
Verlichting, te weten				
- inbouwspots/dimmers	X			
- opbouwspots/armaturen/lampen/dimmers		X		
- losse (hang)lampen		X		
-				X
-				X
(Losse)kasten, legplanken, te weten				
- Losse kasten in alle ruimtes		X		
-				X
Raamdecoratie/zonwering binnen, te weten				
- gordijnrails	X			
- gordijnen				X
- overgordijnen		X		
- vitrages	X			
- rolgordijnen	X			
- lamellen	X			
- jaloezieën	X			
- (losse) horren/rolhorren	X			
-				X

Lijst van zaken

	Blijft achter	Gaat mee	Ter overname	NVT
-				X
Vloerdecoratie, te weten				
- vloerbedekking				X
- parketvloer				X
- houten vloer(delen)				X
- laminaat	X			
- plavuizen				X
-				X
-				X
Overig, te weten				
- spiegelwanden				X
- schilderij ophangstelsel				X
-				X
-				X
-				X
-				X
Woning - Keuken				
Keukenblok (met bovenkasten)	X			
Keuken (inbouw)apparatuur, te weten				
- kookplaat	X			
- (gas)fornuis				X
- afzuigkap	X			
- magnetron	X			
- oven	X			
- combi-oven/combimagnetron				X

Lijst van zaken

	Blijft achter	Gaat mee	Ter overname	NVT
- koelkast				X
- vriezer				X
- koel-vriescombinatie	X			
- vaatwasser	X			
- Quooker				X
- koffiezetapparaat		X		
-				X
-				X
Keukenaccessoires, te weten				
-				X
-				X
-				X
-				X
-				X
-				X
-				X
-				X
Woning - Sanitair/sauna				
Sauna met toebehoren				X
				X
				X
Toilet met de volgende toebehoren				
- toilet	X			
- toiletrolhouder	X			
- toiletborstel(houder)	X			
- fontein	X			

Lijst van zaken

	Blijft achter	Gaat mee	Ter overname	NVT
-				X
-				X
Badkamer met de volgende toebehoren				
- ligbad				X
- jacuzzi/whirlpool				X
- douche (cabine/schermb)	X			
- stoomdouche (cabine)				X
- wastafel	X			
- wastafelmeubel	X			
- planchet				X
- toiletkast	X			
- toilet	X			
- toiletrolhouder	X			
- toiletborstel(houder)	X			
-				X
-				X
Woning - Extérieur/installaties/veiligheid/energiebesparing				
Schotel/antenne				X
Brievenbus	X			
Kluis				X
(Voordeur)bel			X	
Alarminstallatie				X
(Veiligheids)sloten en overige inbraakpreventie	X			
Rookmelders	X			
(Klok)thermostaat	X			

Lijst van zaken

	Blijft achter	Gaat mee	Ter overname	NVT
Airconditioning	X			
Screens	X			
Rolluiken	X			
Zonwering buiten	X			
Telefoonaansluiting/internetaansluiting	X			
Veiligheidsschakelaar wasautomaat				X
Waterslot wasautomaat				X
Zonnepanelen	X			
Oplaadpunt elektrische auto				X
				X
				X
				X
				X
				X
Warmwatervoorziening, te weten				
- CV-installatie	X			
- boiler				X
- geiser				X
-				X
-				X
-				X
Isolatievoorzieningen (voorzetramen/radiatorfolie etc.), te weten				
-				X
-				X
Tuin - Inrichting				

Lijst van zaken

	Blijft achter	Gaat mee	Ter overname	NVT
Tuinaanleg/bestrating	X			
Beplanting	X			
				X
Tuin - Verlichting/installaties				
Buitenverlichting	X			
Tijd- of schemerschakelaar/bewegingsmelder		X		
				X
Tuin - Bebouwing				
Tuinhuis/buitenberging	X			
Kasten/werkbank in tuinhuis/berging	X			
(Broei)kas				X
				X
				X
Tuin - Overig				
Overige tuin, te weten				
- (sier)hek	X			
- vlaggenmast(houder)	X			
-				X
-				X
Overig - Contracten				
CV: Nee				
Boiler: Nee				
Zonnepanelen: Nee				



Over ons

De Mooij makelaardij, uw betrokken NVM makelaar in Zwijndrecht en omstreken!

De Mooij Makelaardij is een vertrouwd begrip op het gebied van onroerend goed. Wij zijn sinds 1985 actief in de regio Zwijndrecht.

Met een ruime ervaring en een aanzienlijk opgebouwd klantenbestand staat De Mooij Makelaardij vandaag de dag nog steeds centraal in de lokale woningmarkt. Persoonlijke aandacht, deskundigheid en betrouwbaarheid vormen al jaren de visie van ons kantoor. Als aangesloten NVM makelaar met een uitstekende klantenbeoordeling zijn wij dé betrouwbare partner bij het verkopen of aankopen van uw woning!

Staat u op het punt uw woning te verkopen en u wilt een deskundig advies?

Vraag dan eenvoudig een gratis waardebepaling aan en wij komen geheel vrijblijvend bij u thuis. Tijdens dit gesprek brengen wij samen met u in kaart wat de wensen zijn en stellen we een verkoopadvies op.

Met deze persoonlijke aanpak streven wij ernaar om het beste verkoopresultaat te realiseren!

Bent u benieuwd wat wij als De Mooij makelaardij kunnen betekenen voor de verkoop van uw woning?

Neem dan contact met ons op: 078-6128733 of info@demooijmakelaardij.nl

Ons kantoor is geopend van maandag t/m vrijdag van 9.00 tot 17.00 uur. Op zaterdag op afspraak van 10.00 tot 12.00 uur. Overige tijden op afspraak.

Wij zijn te vinden aan de Burgemeester Jansenlaan 57 (Winkelboulevard Noord) met een uitstekende bereikbaarheid en parkeergelegenheid.

Graag tot ziens!

De Mooij Makelaardij b.v.
Burgemeester Jansenlaan 57
3331 HD Zwijndrecht

(078) 612 87 33
info@demooijmakelaardij.nl
demooijmakelaardij.nl

Extra informatie

Bezichtiging:

Wanneer u wilt bezichtigen gebeurt dit na het maken van een afspraak met De Mooij makelaardij bv.

Bij bezichtigingen is altijd een makelaar aanwezig en deze zijn verder vrijblijvend en vinden bij voorkeur overdag plaats.

Indien dit niet uitkomt, kunt u ook een afspraak maken voor in de avonden of op zaterdag.

Let wel op dat het in de winter al vroeg donker wordt en dat u dan 's avonds een minder goede indruk krijgt.

Het is gebruikelijk dat een geïnteresseerde binnen enkele dagen na een bezichtiging een reactie doorgeeft aan de makelaar.

Negatief? ... geen probleem maar dan is de verkoper daar in ieder geval van op de hoogte.

Positief? ... Dan maakt u met de makelaar afspraken over hoe verder te handelen, een 2e bezichtiging bijvoorbeeld.

Bod:

Besluit u tot aankoop van een woning, denkt u dan aan een NVM aankoopmakelaar voor het behartigen van uw belangen.

U kunt ook zelf de biedingen doen. Het doen van een bod kan mondeling, schriftelijk of per e-mail plaatsvinden.

Bedenk goed wat u wilt bereiken met een bod, want met een te laag bod krijgt u minder snel de gewenste reactie van de verkoper.

Overweeg of er nog andere belangrijke zaken spelen, zoals de opleverdatum of een voorbehoud voor het verkrijgen van de financiering voor aanschaf van de woning.

Koop:

De koopovereenkomst komt pas tot stand nadat beide partijen de koopakte hebben ondertekend.

Een mondelinge overeenkomst is dus niet rechtsgeldig.

De koper heeft na ondertekening van de koopakte nog 3 dagen bedenktijd, dit is wettelijk zo geregeld.

Bovendien is het gebruikelijk dat voor de koper een voorbehoud wordt gemaakt voor het verkrijgen van een financiering.

Dit geldt voor natuurlijke personen. Is de koper geen natuurlijk persoon, bijvoorbeeld een belegger, dan is een mondelinge overeenkomst wel rechtsgeldig en is er geen sprake van bedenktijd.

Oplevering:

Op de dag van oplevering, welke in de koopakte is vastgelegd, wordt het huis zowel juridisch als feitelijk uw eigendom.

Juridisch = eigendomsoverdracht bij de notaris waarbij u de akte van levering tekent welke bij het kadaster in de openbare registers wordt ingeschreven en

vervolgens uw bewijs van eigendom wordt.

Feitelijk = sleuteloverdracht welke meestal direct samenvalt met het tekenen van de akte van levering bij de notaris.

Voor de eigendomsoverdracht bij de notaris heeft De Mooij makelaardij de gewoonte eerst bij de woning af te spreken om met elkaar de lege woning te

doorlopen en te controleren of de oplevering naar wens is.

Gelijktijdig worden de meterstanden van gas, licht en water opgenomen en bevestigd aan partijen.

Disclaimer:

Nadrukkelijk vermelden wij dat deze informatieverstrekking niet als een aanbieding of offerte mag worden beschouwd.

Aan deze gegevens kunnen derhalve geen rechten worden ontleend en zijn wijzigingen voorbehouden.

De vermelde afmetingen/ oppervlakten in deze informatie zijn gemeten op basis van de BBMI (Branche Brede Meetinstructie).

De meetinstructie is bedoeld om een meer eenduidige manier van meten toe te passen voor het geven van een indicatie van de gebruiksoppervlakte.

De meetinstructie sluit verschillen in meetuitkomsten niet volledig uit, door bijvoorbeeld interpretatieverschillen, afrondingen of beperkingen bij het uitvoeren van de meting.

Indien er plattegronden aan deze brochure zijn toegevoegd, houdt u er dan rekening mee dat deze plattegronden slechts een indicatie geven van de indeling.

Besluit u tot aankoop van een woning, denkt u dan aan een NVM aankoopmakelaar voor het behartigen van uw belangen.

Vragen?

Neem vooral contact met ons op!

(078) 612 87 33

info@demooijmakelaardij.nl

demooijmakelaardij.nl



078-6120104

WWW.TRANSPARANTFINANCIEELADVIES.NL

Burgemeester Jansenlaan 57
3331 HD Zwijndrecht

Hypotheken

Verzekeringen

Kredieten



Ben je op zoek naar een transparant en eerlijk hypotheekadvies waarbij niet de cijfers maar jij als mens centraal staat? Bij Financieel Transparant Advies helpen we je graag.

Oriënteer je je op jouw mogelijkheden of heb je jouw droomwoning al gevonden of zelfs al gekocht? Wij staan voor je klaar! Ook voor advies met betrekking tot levens- en schadeverzekeringen of kredieten kun je bij ons terecht.

Onze adviseurs zijn deskundig en onafhankelijk. We hebben toegang tot nagenoeg elke geldverstrekker en verzekeraar.

Het eerste oriënterende gesprek is kosteloos en geheel vrijblijvend. We maken graag een afspraak bij ons op kantoor, bij jou thuis en zelfs online is mogelijk. Bel ons of stuur een e-mail om een afspraak in te plannen.

Telefoon: (078) 612 01 04

E-mail: info@trfa.nl

INTERESSE

in deze woning?



Neem gerust contact met ons op!

We helpen je graag verder.

De Mooij Makelaardij b.v.
Burgemeester Jansenlaan 57
3331 HD Zwijndrecht

(078) 612 87 33
info@demooijmakelaardij.nl
demooijmakelaardij.nl

 **De Mooij**
makelaardij b.v.