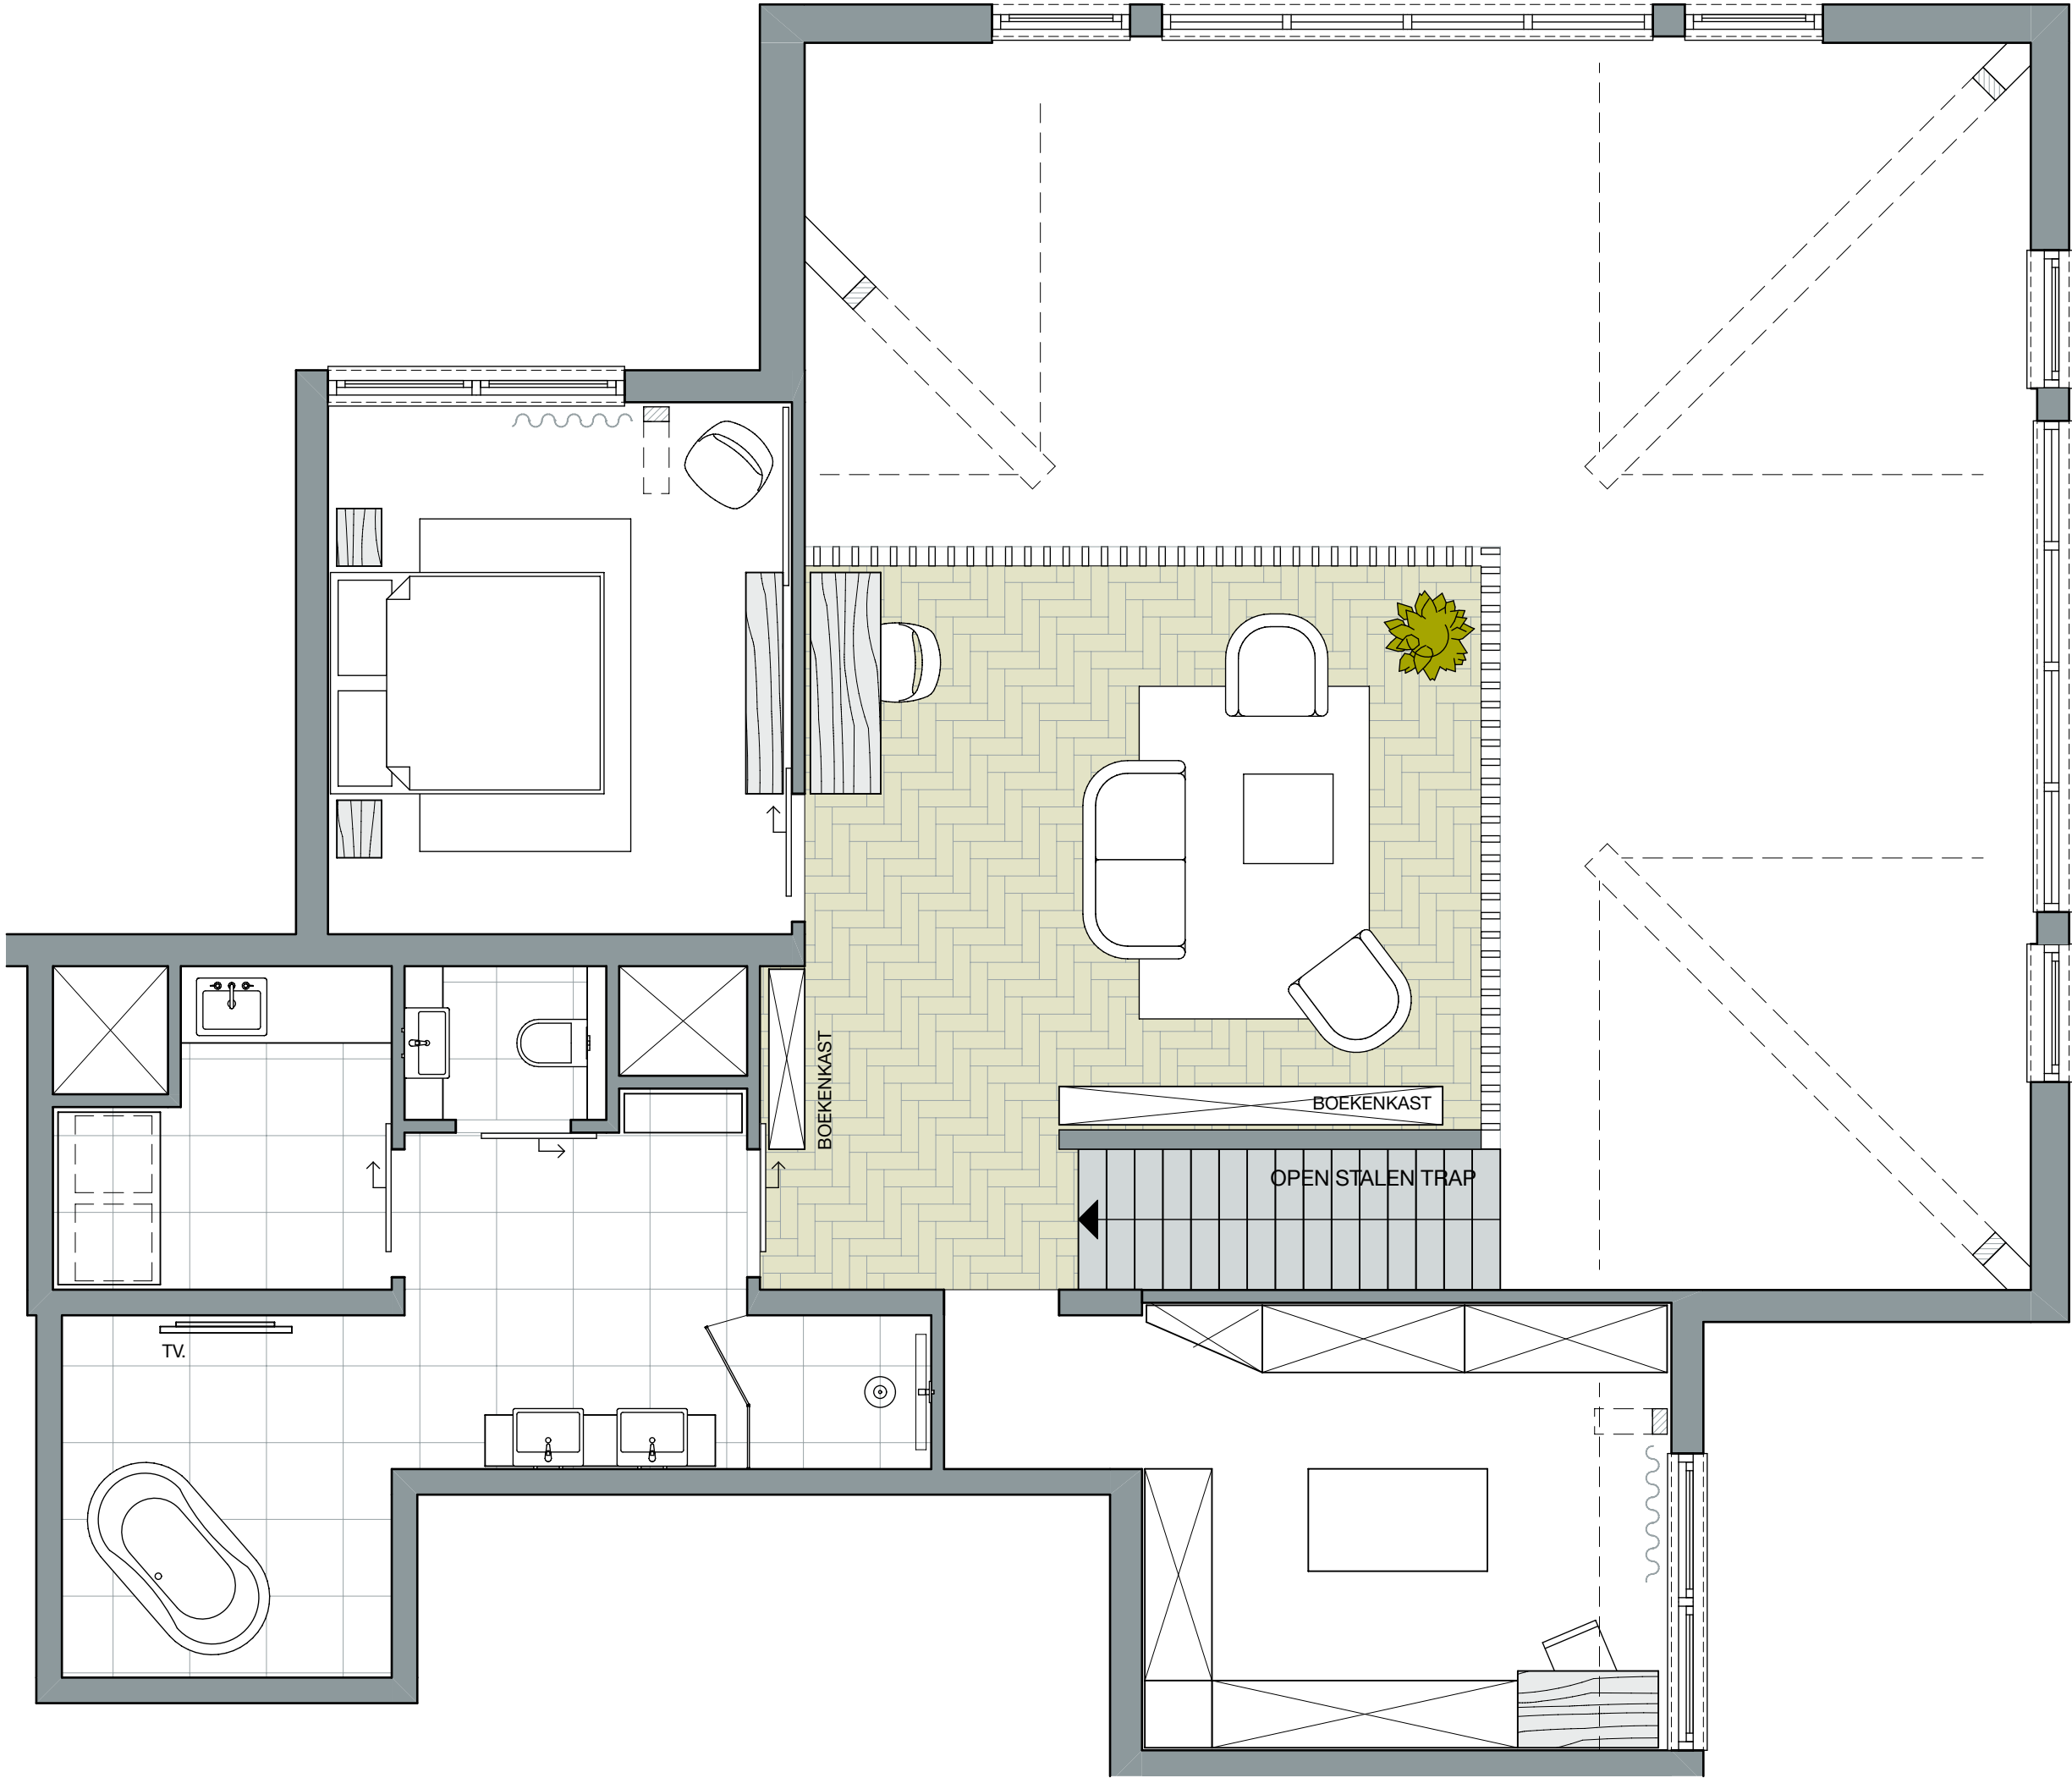


21ste VERDIEPING schaal 1:50

DISCLAIMER

OP DE TEKENING AANGEGEVEN
MATEN IN HET WERK TE
CONTROLLEREN !

DISCLAIMER

De maten op de tekening zijn circa maten en zijn, tenzij anders aangegeven, in millimeters.
Bij de maatvoering tussen de wanden is geen rekening gehouden met enige wandafwerking, zoals wandtegels en spuitwerk. Daarnaast kunnen zich tijdens de bouw veranderingen voordoen, die kunnen leiden tot maatverschil. Op de tekeningen aangegeven meubilair en apparatuur allen ter oriëntatie. Maatwerk in het werk te controleren.

Het is de opdrachtgever niet toegestaan het uitgevoerde ontwerp geheel of gedeeltelijk te gebruiken zonder voorafgaande toestemming van de auteur.

PLAN

VERBOUW PENTHOUSE
BOTERSLOOT 541 ROTTERDAM

OPDRACHTGEVER

R. Schouten, Botersloot 541 - ROTTERDAM

PROJECTNUMMER

2512

ONDERDEEL

22ste Verdieping

SCHAAL FORMAAT

1:50 A3 (420x297mm)

DATUM

STATUS

VO

1.01

WIJZIGINGEN

A
B
C
D
E