





onderwerp
Verkooptekeningen A3
Woning 10 Type E

projectnaam
Westerstraat
Huijbergen

projectnummer	datum	schaal
19043B	01-04-2022	1:50
	tekeningnummer	versie
	DO10	a

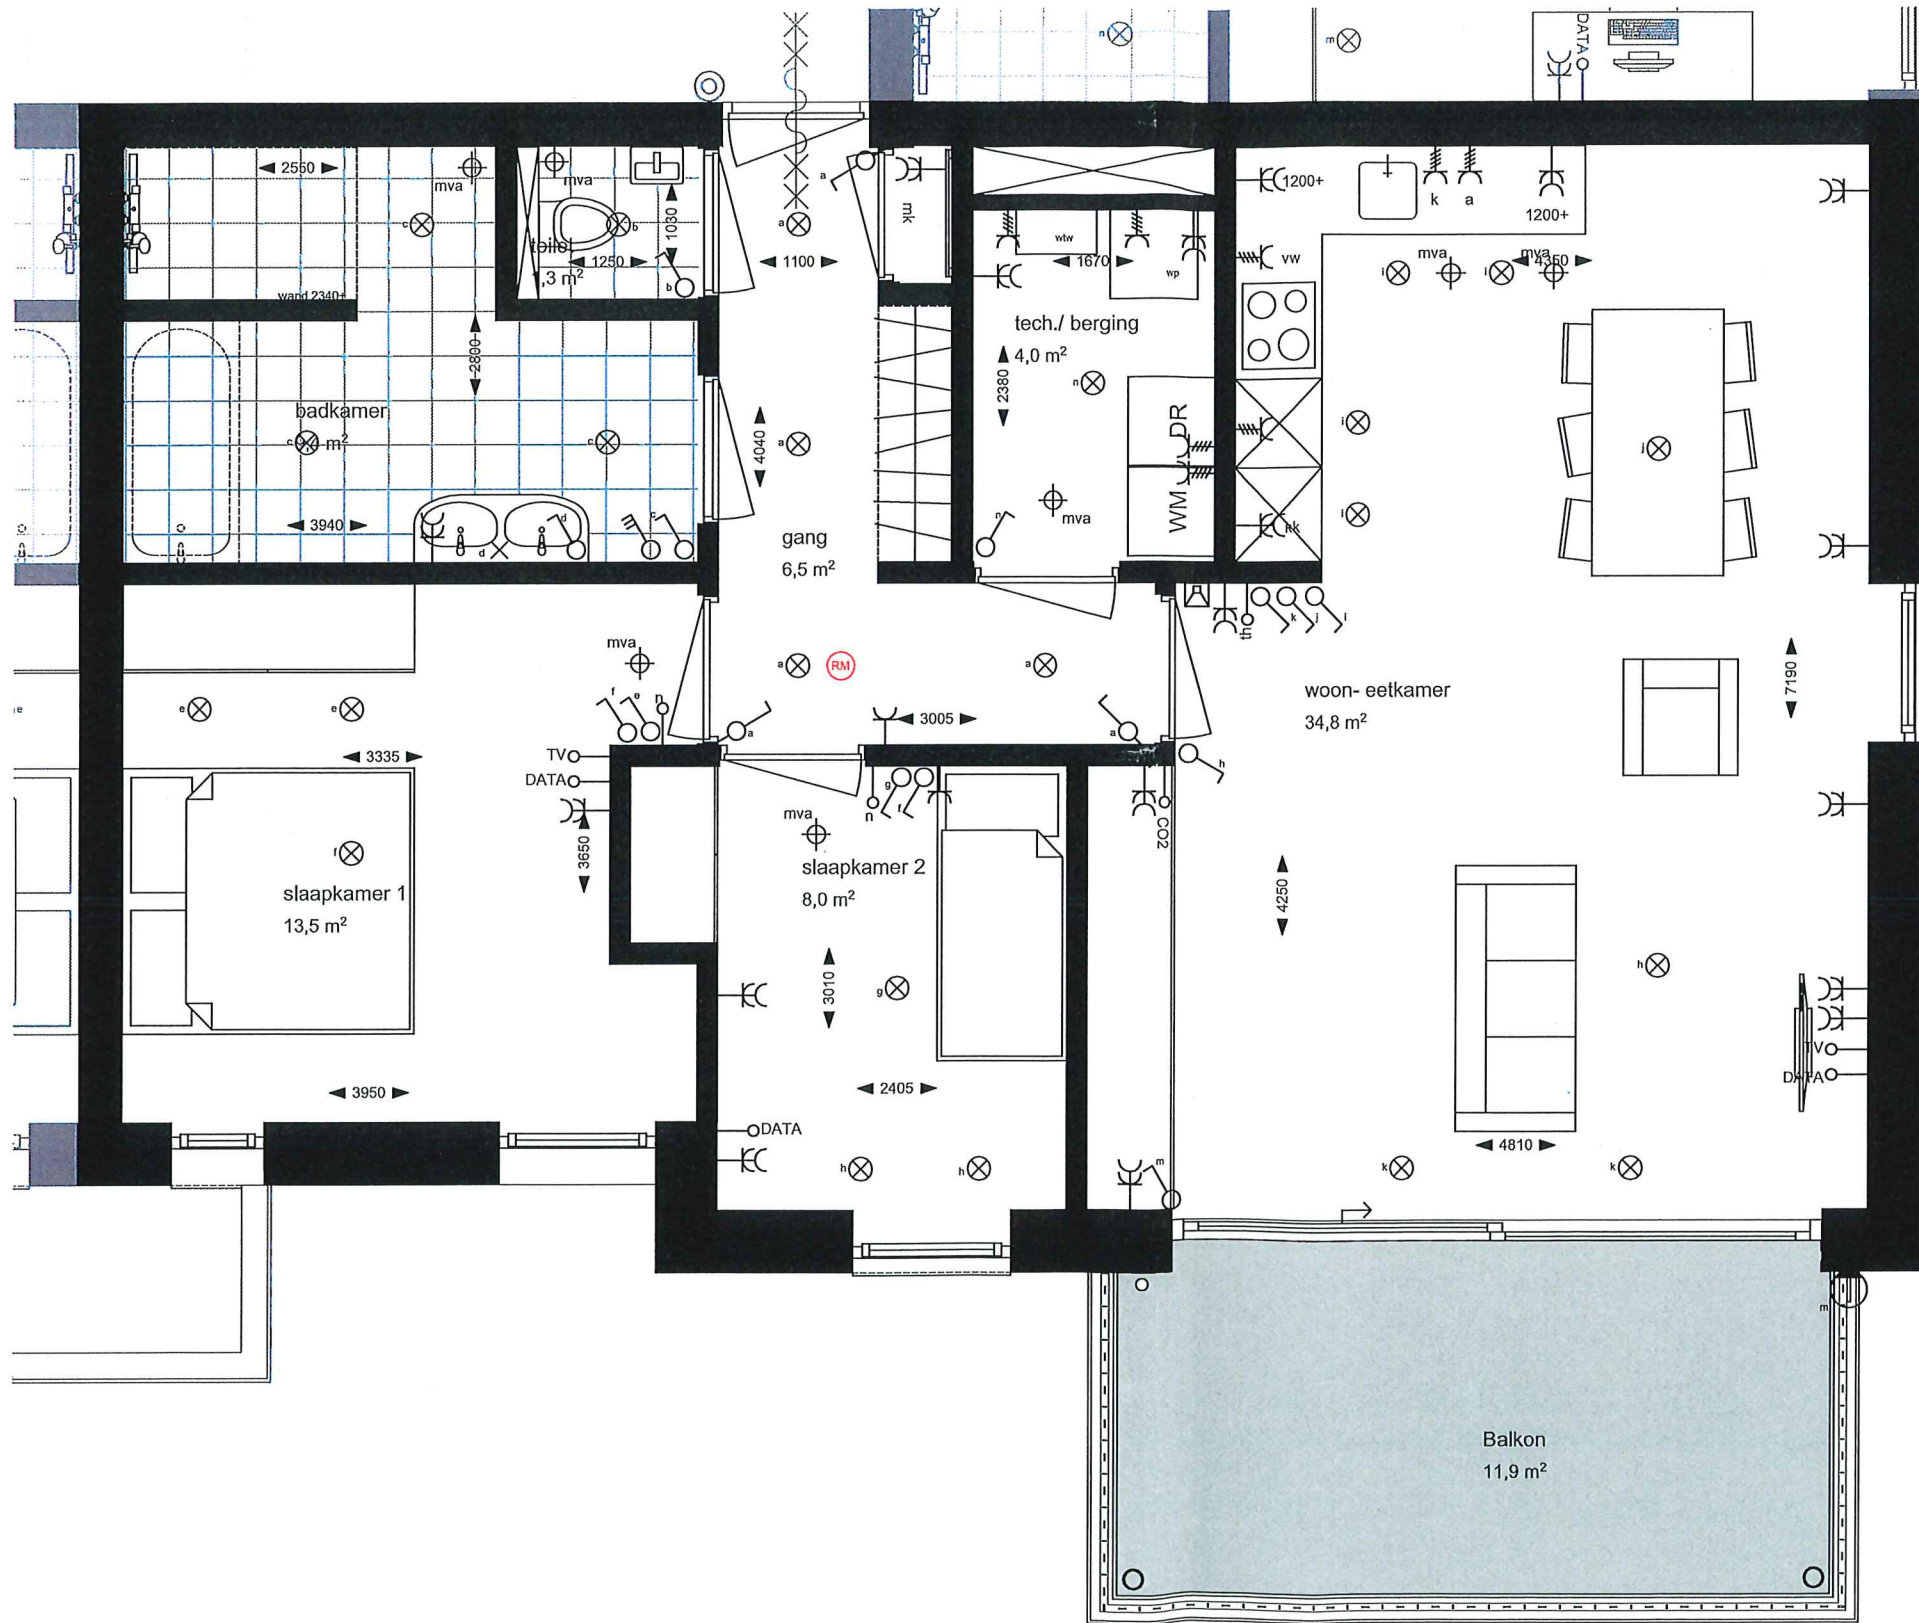

Plattegrond 1:50

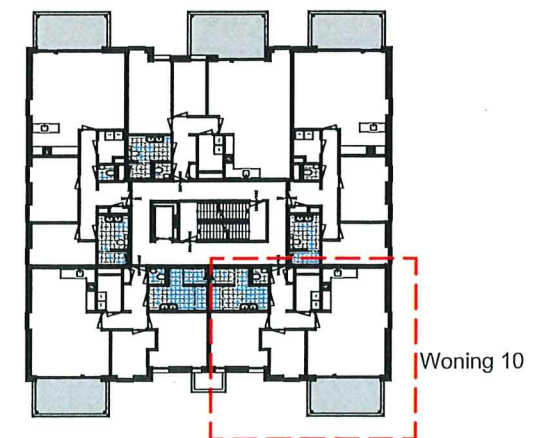

1e verdieping