


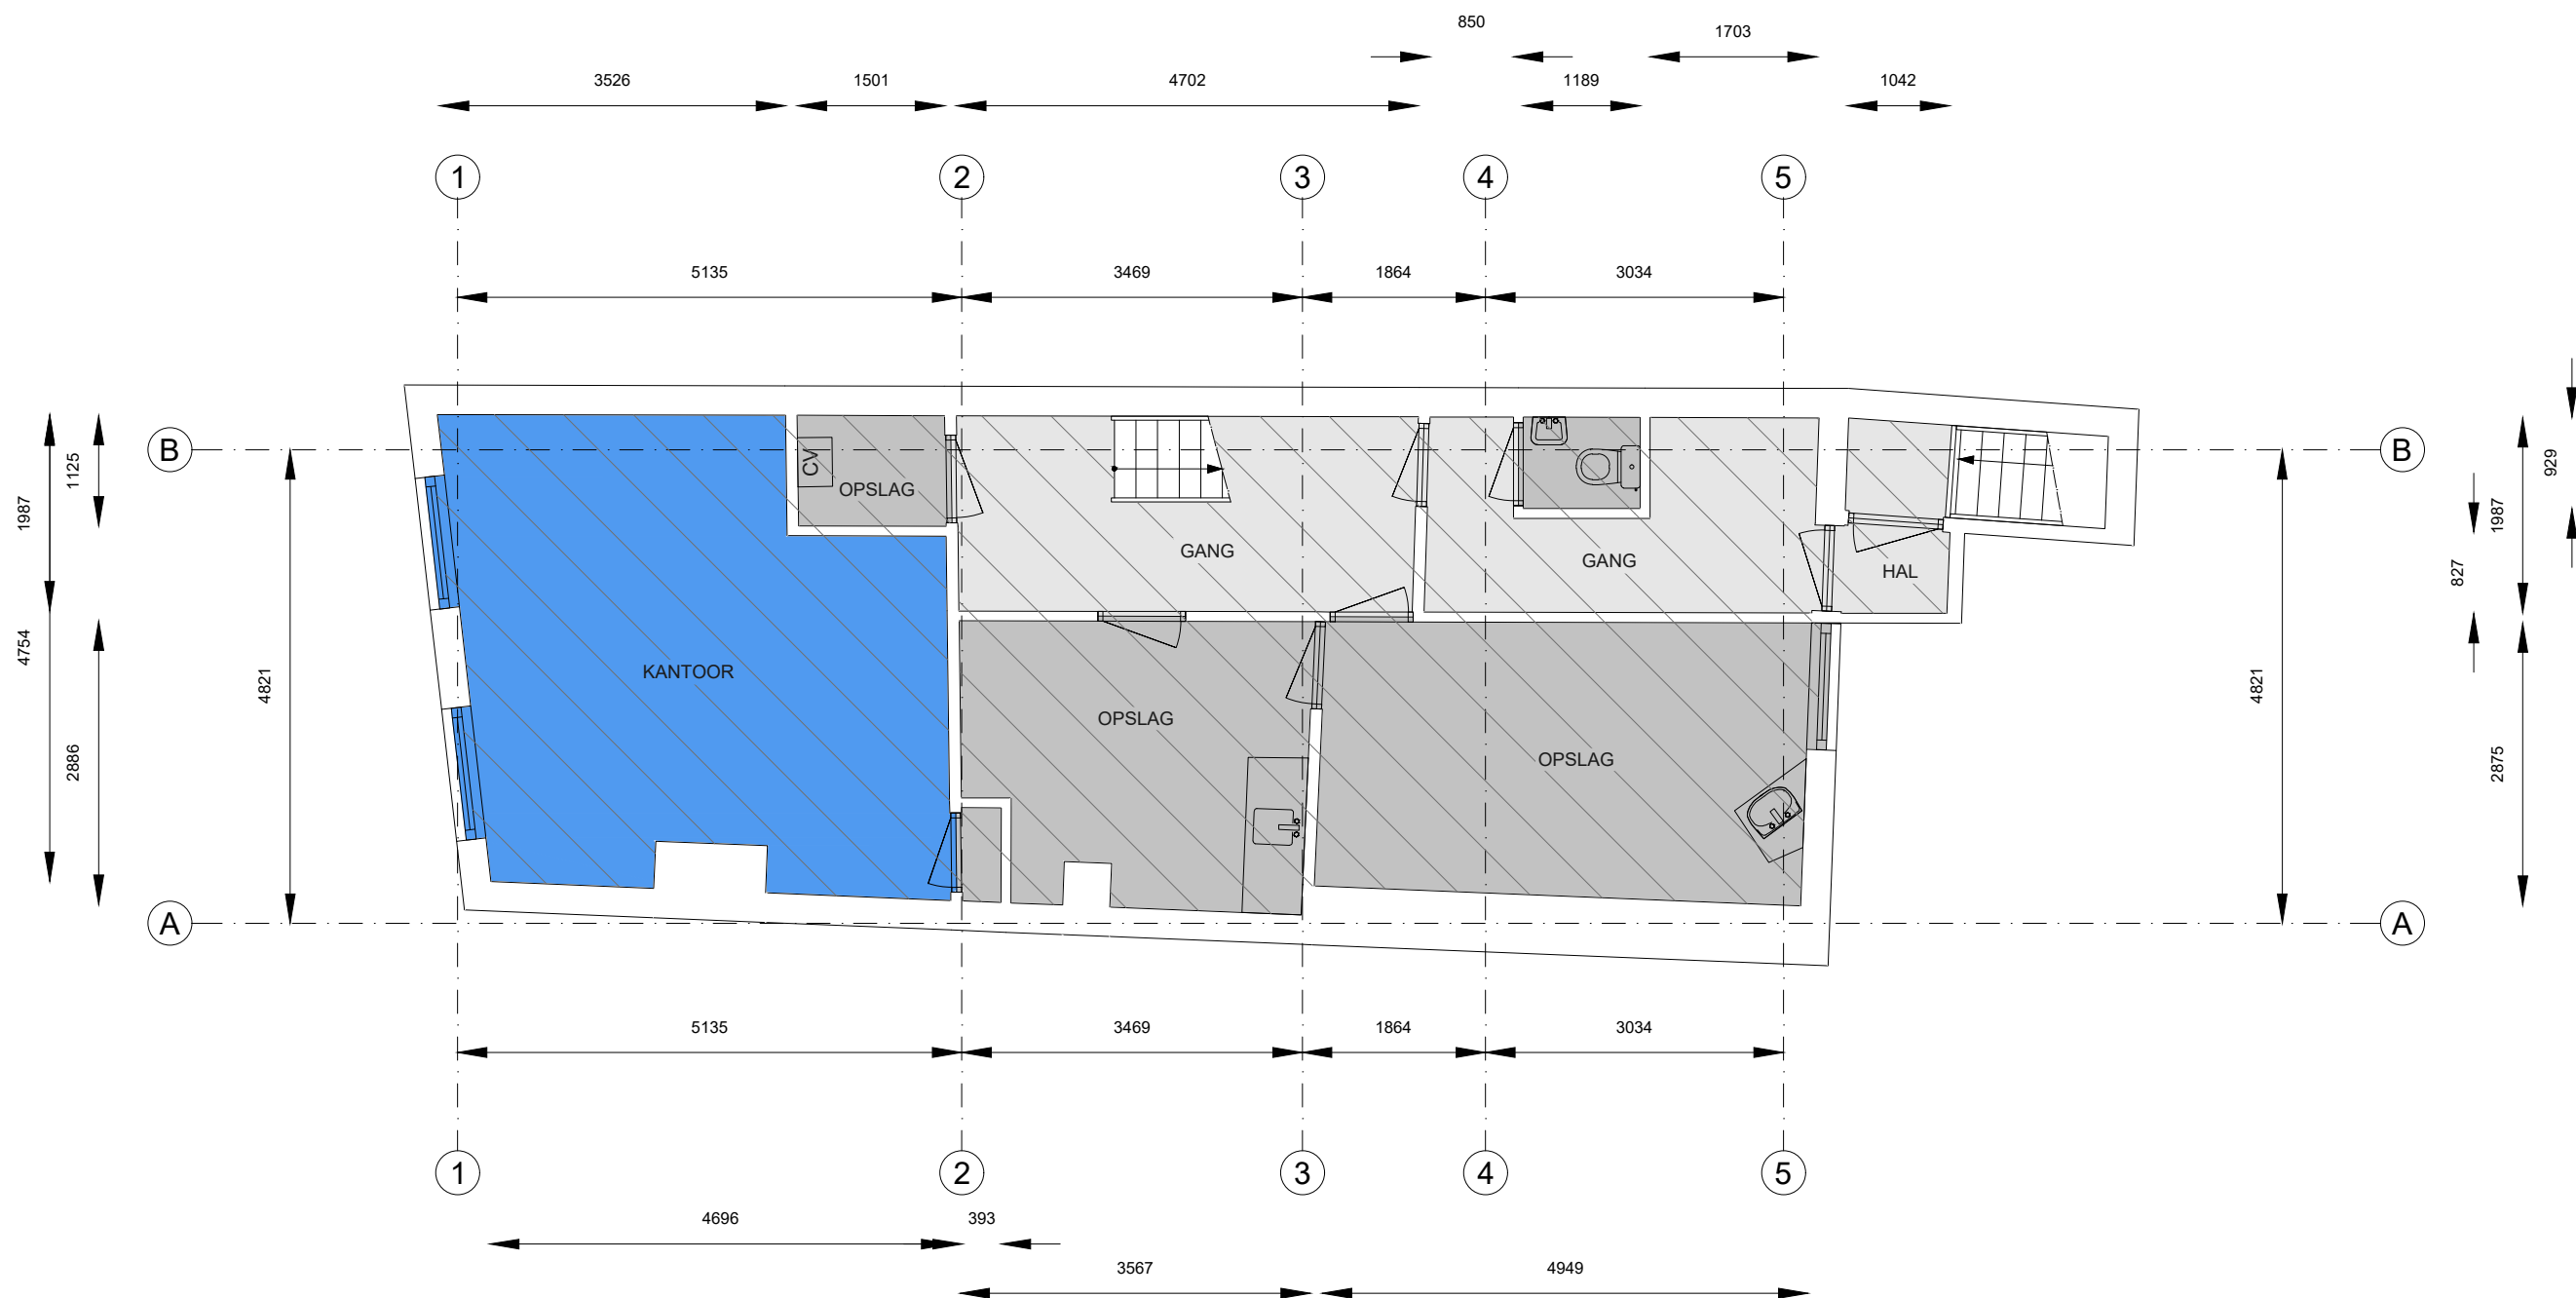

	Kantoor		Bedrijfsruimte		Verkeersruimte		Toilet,- facilitaire		EB & GGB		Hoogte tot spant
	VVO 21,8 m2		VVO 0,00 m2		VVO 18,0 m2		VVO 28,0 m2				Hoogte tot plafond
	GO		OI		GGB		EB				
	0,00 m2		0,00 m2		0,00 m2		0,00 m2				

Tekening type A : gebouw op locatie gecontroleerd

Wouwsestraat 8, 4611pl, Bergen op Zoom
1e Verdieping



Aan de plattegronden kunnen geen rechten worden ontleend.© www.zibber.nl