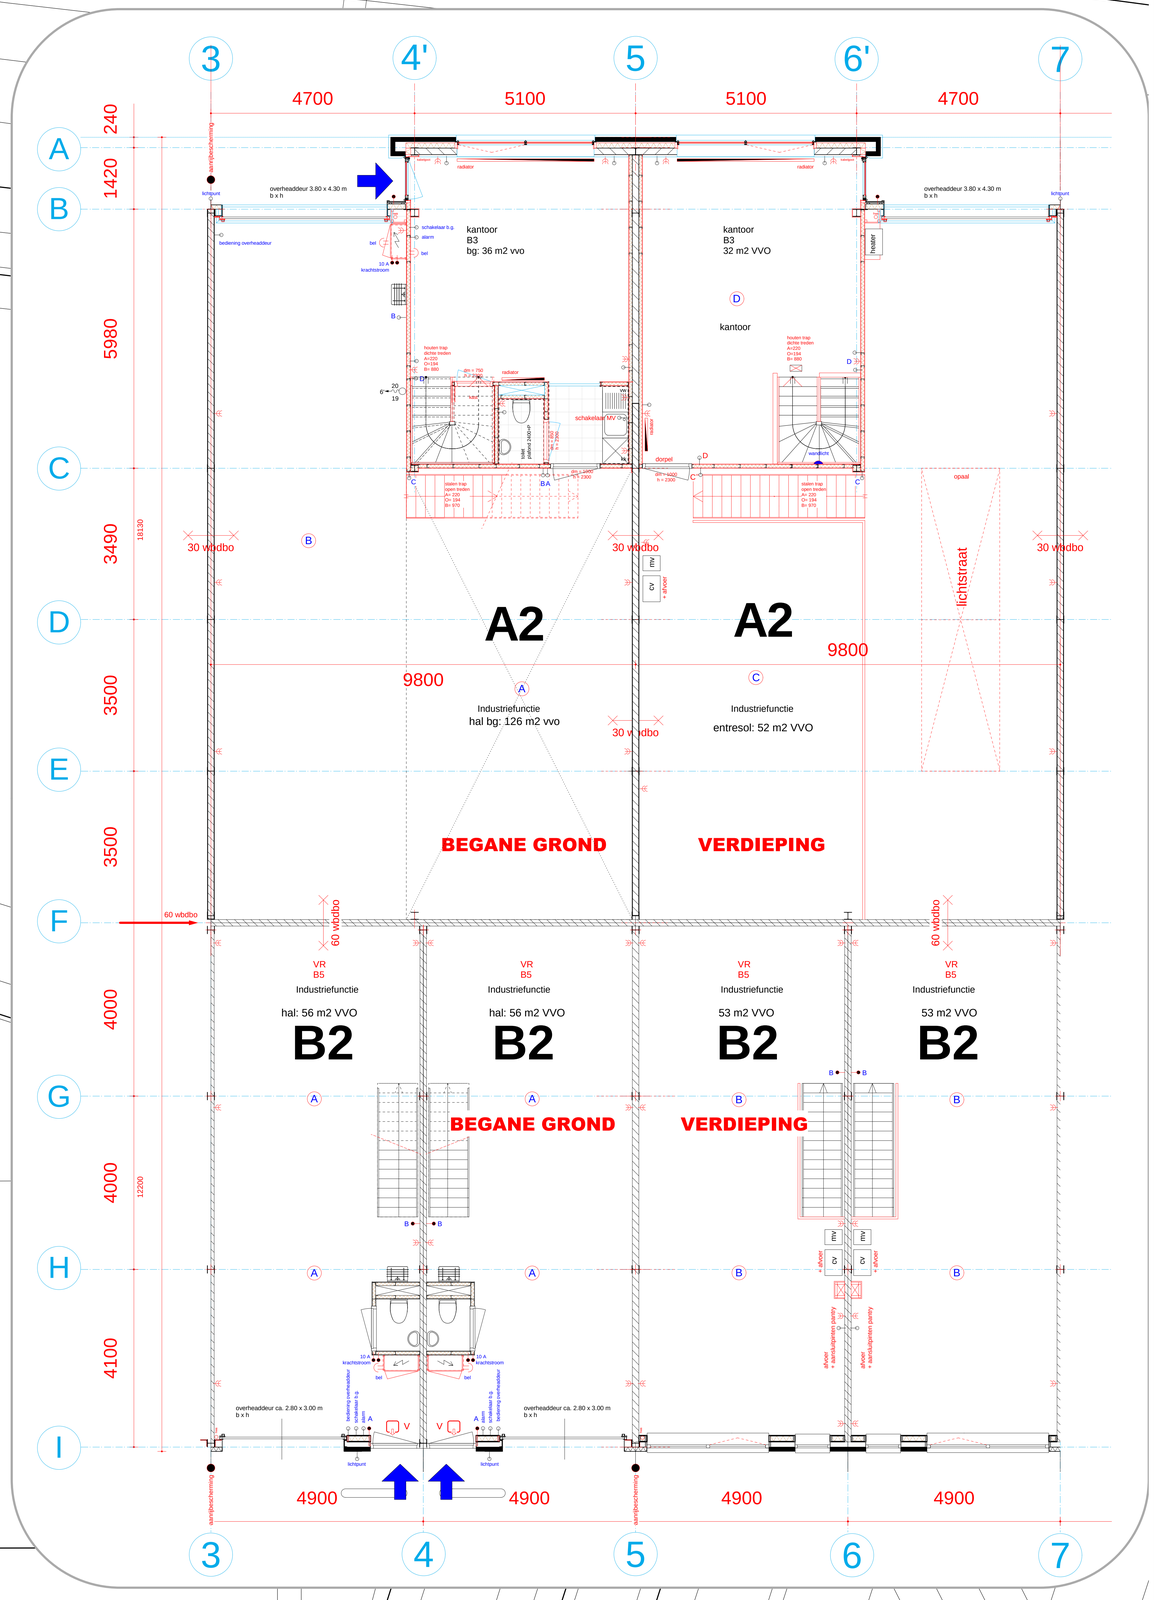

SEGGELANT-NOORD

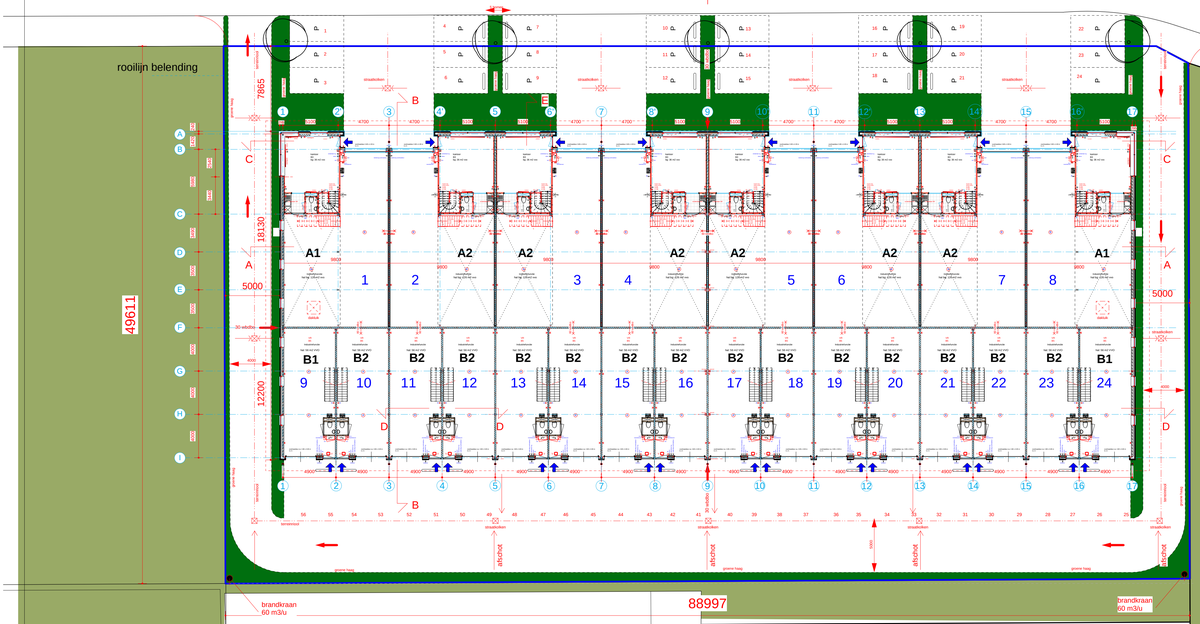

opdrachtgever	Progam III BV	gew	
		gew	
		gew	
project	Bedrijfsverzamelgebouw - Seggelant Noord Brielle	gew	blad
		gew	VO-04
		datum 17-11-2011	
onderdeel	SITUATIE/ PLATTEGRONDEN	get RR	
		schaal 1:200 / 1: 50	werk
		afm A0	631

DeRoon | VanEs Architecten
Van Riemsdijkweg 78bg 3088 HD rotterdam
architect : ir.René de Roon
E-mail : r @ deroonvanes.nl
telefoon : 010- 4 7 7 7 1 7 2
telefax : 010- 4 7 7 7 1 2 7
www.deroonvanes.nl