
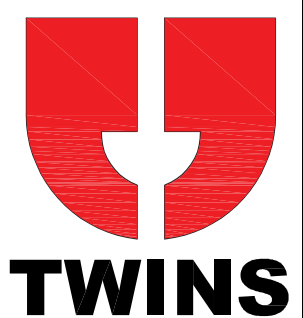


Verdieping

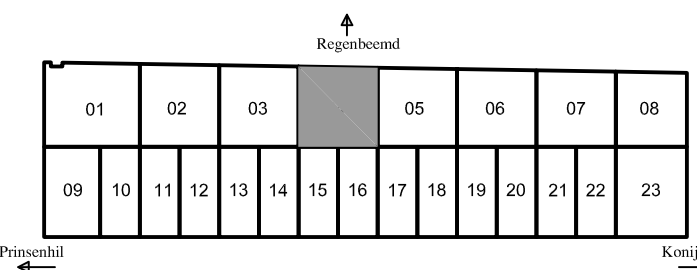

Deze tekening is t.b.v. de indeling scheidingswanden en is daarmee indicatief. Aan deze tekeningen kunnen geen rechten worden ontleend.

opdr.g. : <b>Twins IX B.V.</b>	schaal : 1 : 50
project : <b>De Hogebeemd fase 2: 23 units</b>	getek : FvK
locatie : <b>Konijnenberg te Breda</b>	datum : 09-02-2022
ond.deel : <b>Verdieping unit 04</b>	formaat : A3
	status : <b>Voorlopig</b>

©tekeningen blijven eigendom van Twins Investments BV - auteursrecht voorbehouden - aan de maatvoering kunnen geen rechten ontleend worden