


Munnikenheiweg 37, 4879 NE, Etten-Leur  
1e Verdieping

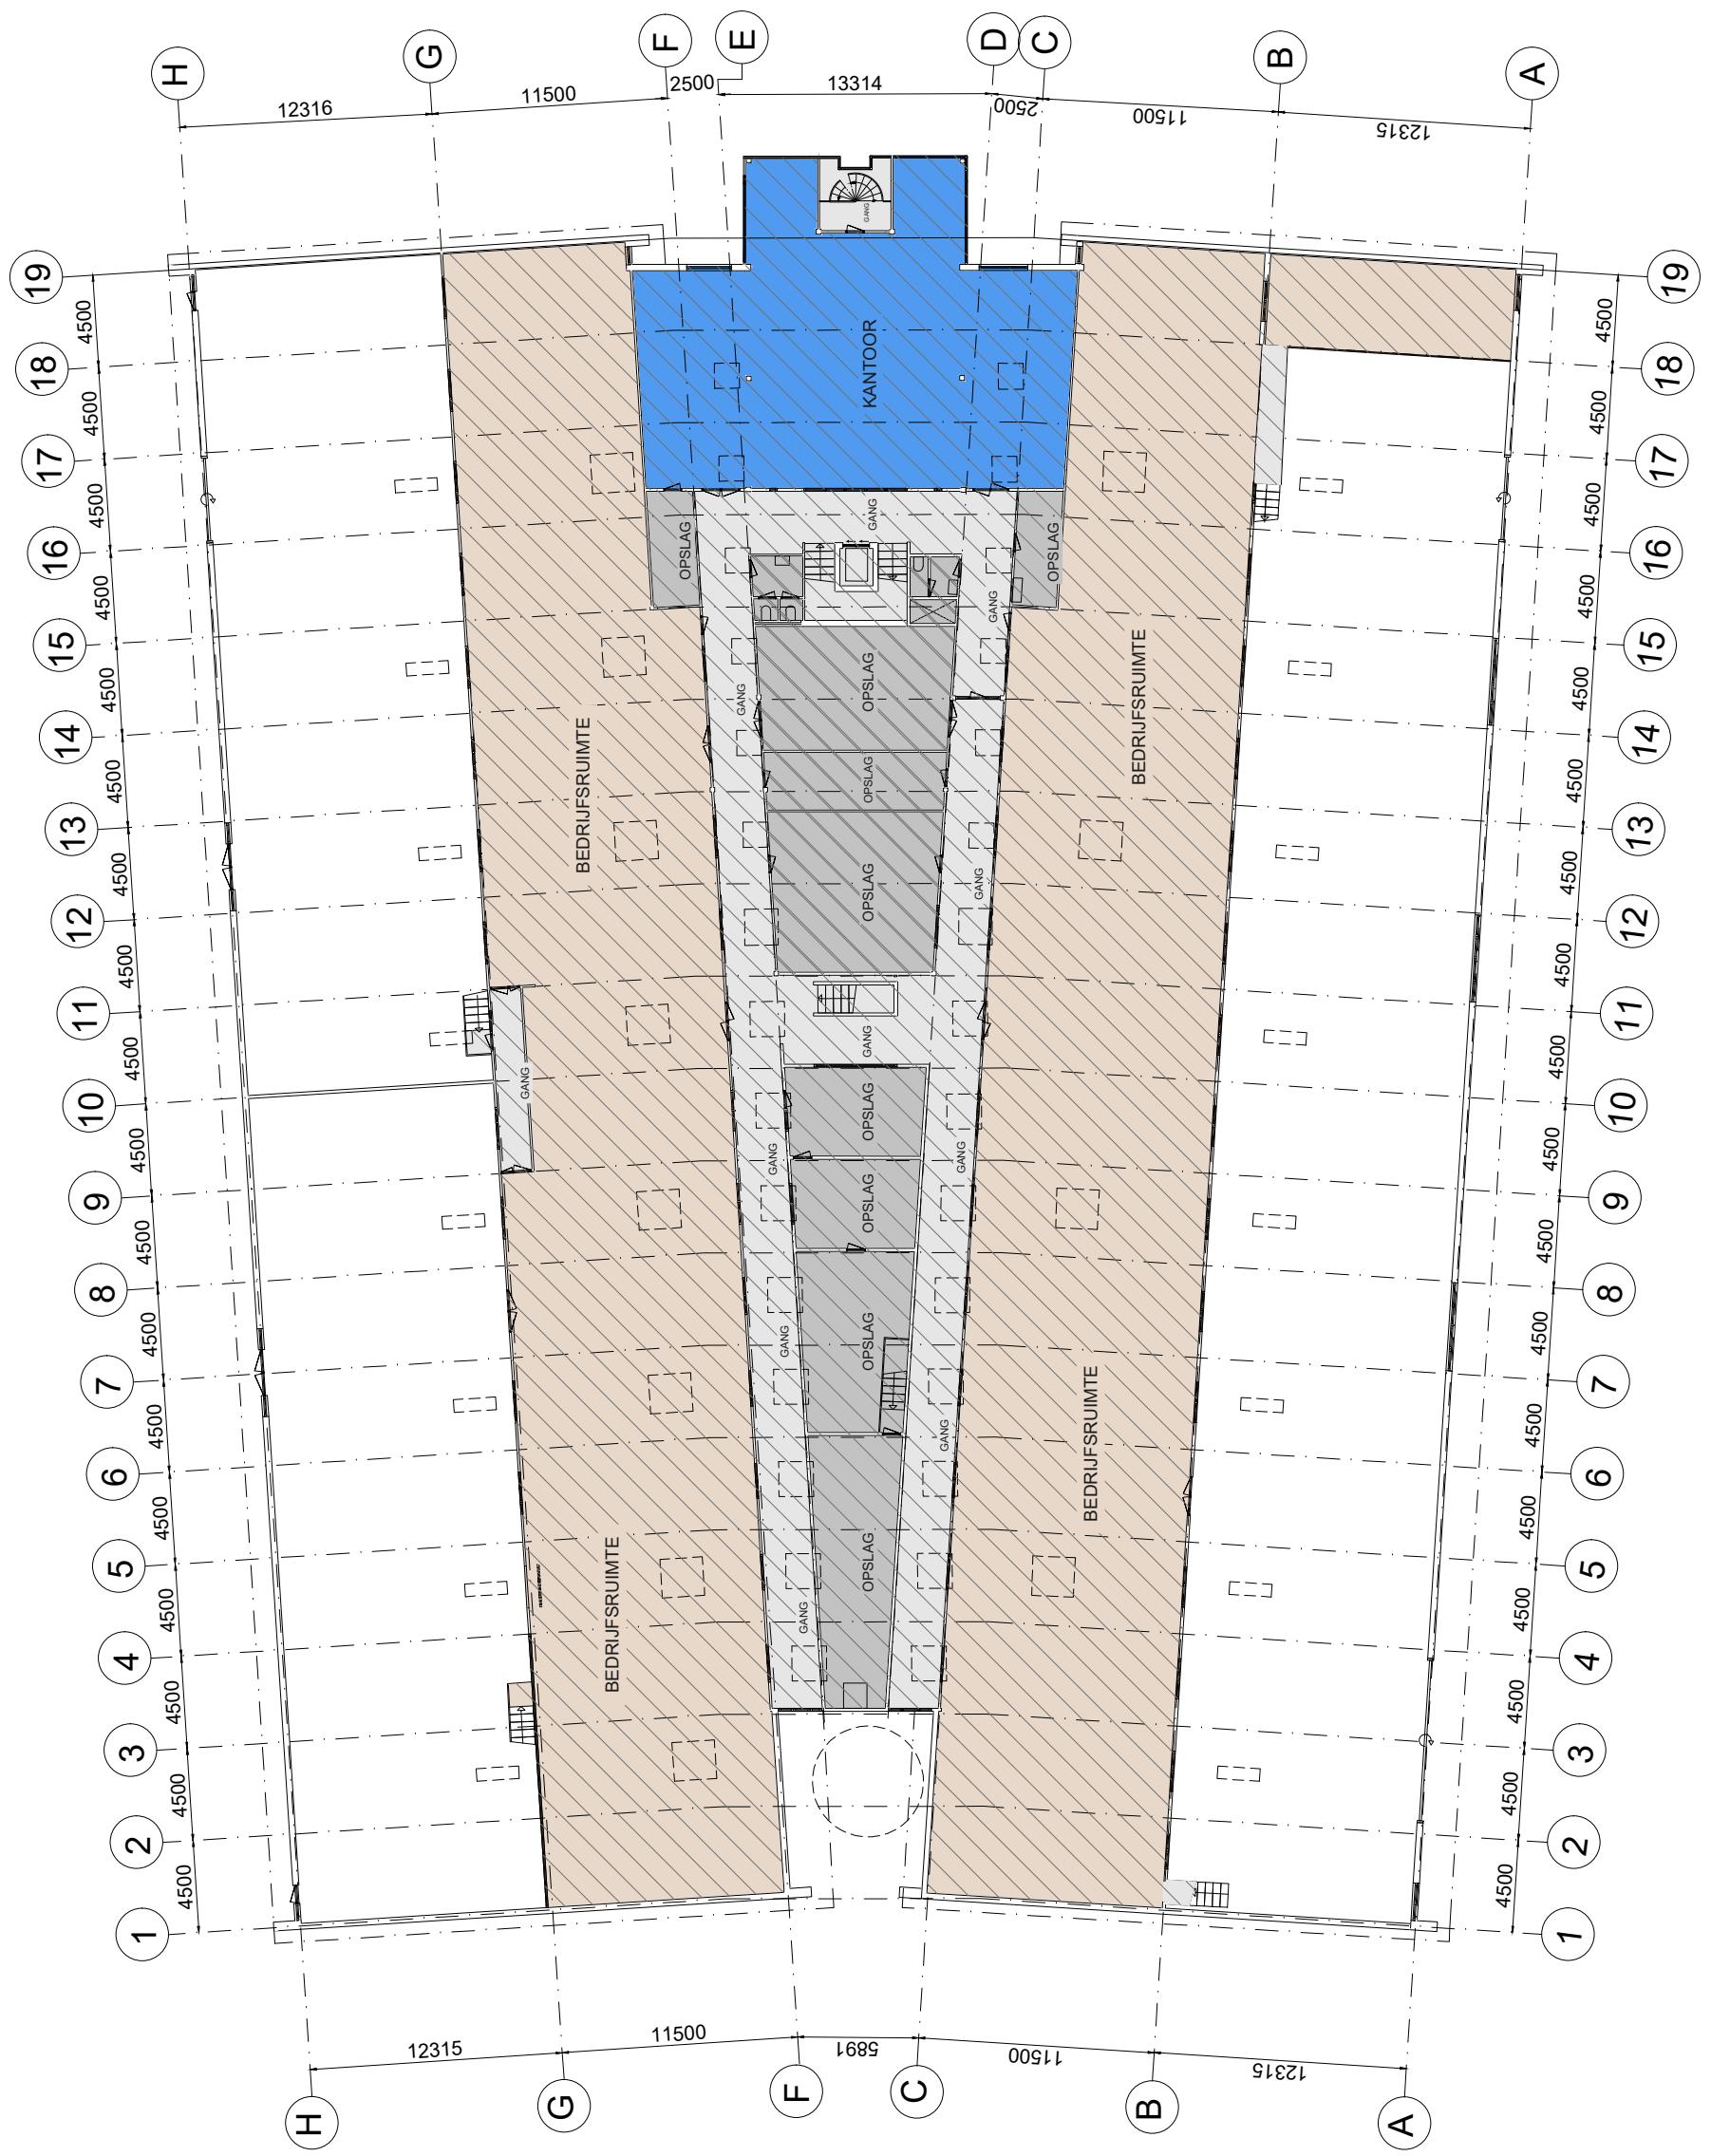

Aan de plattegronden kunnen geen rechten worden ontleend. © www.zibber.nl



Tekening type B, plattegronden op basis van bronbestanden