

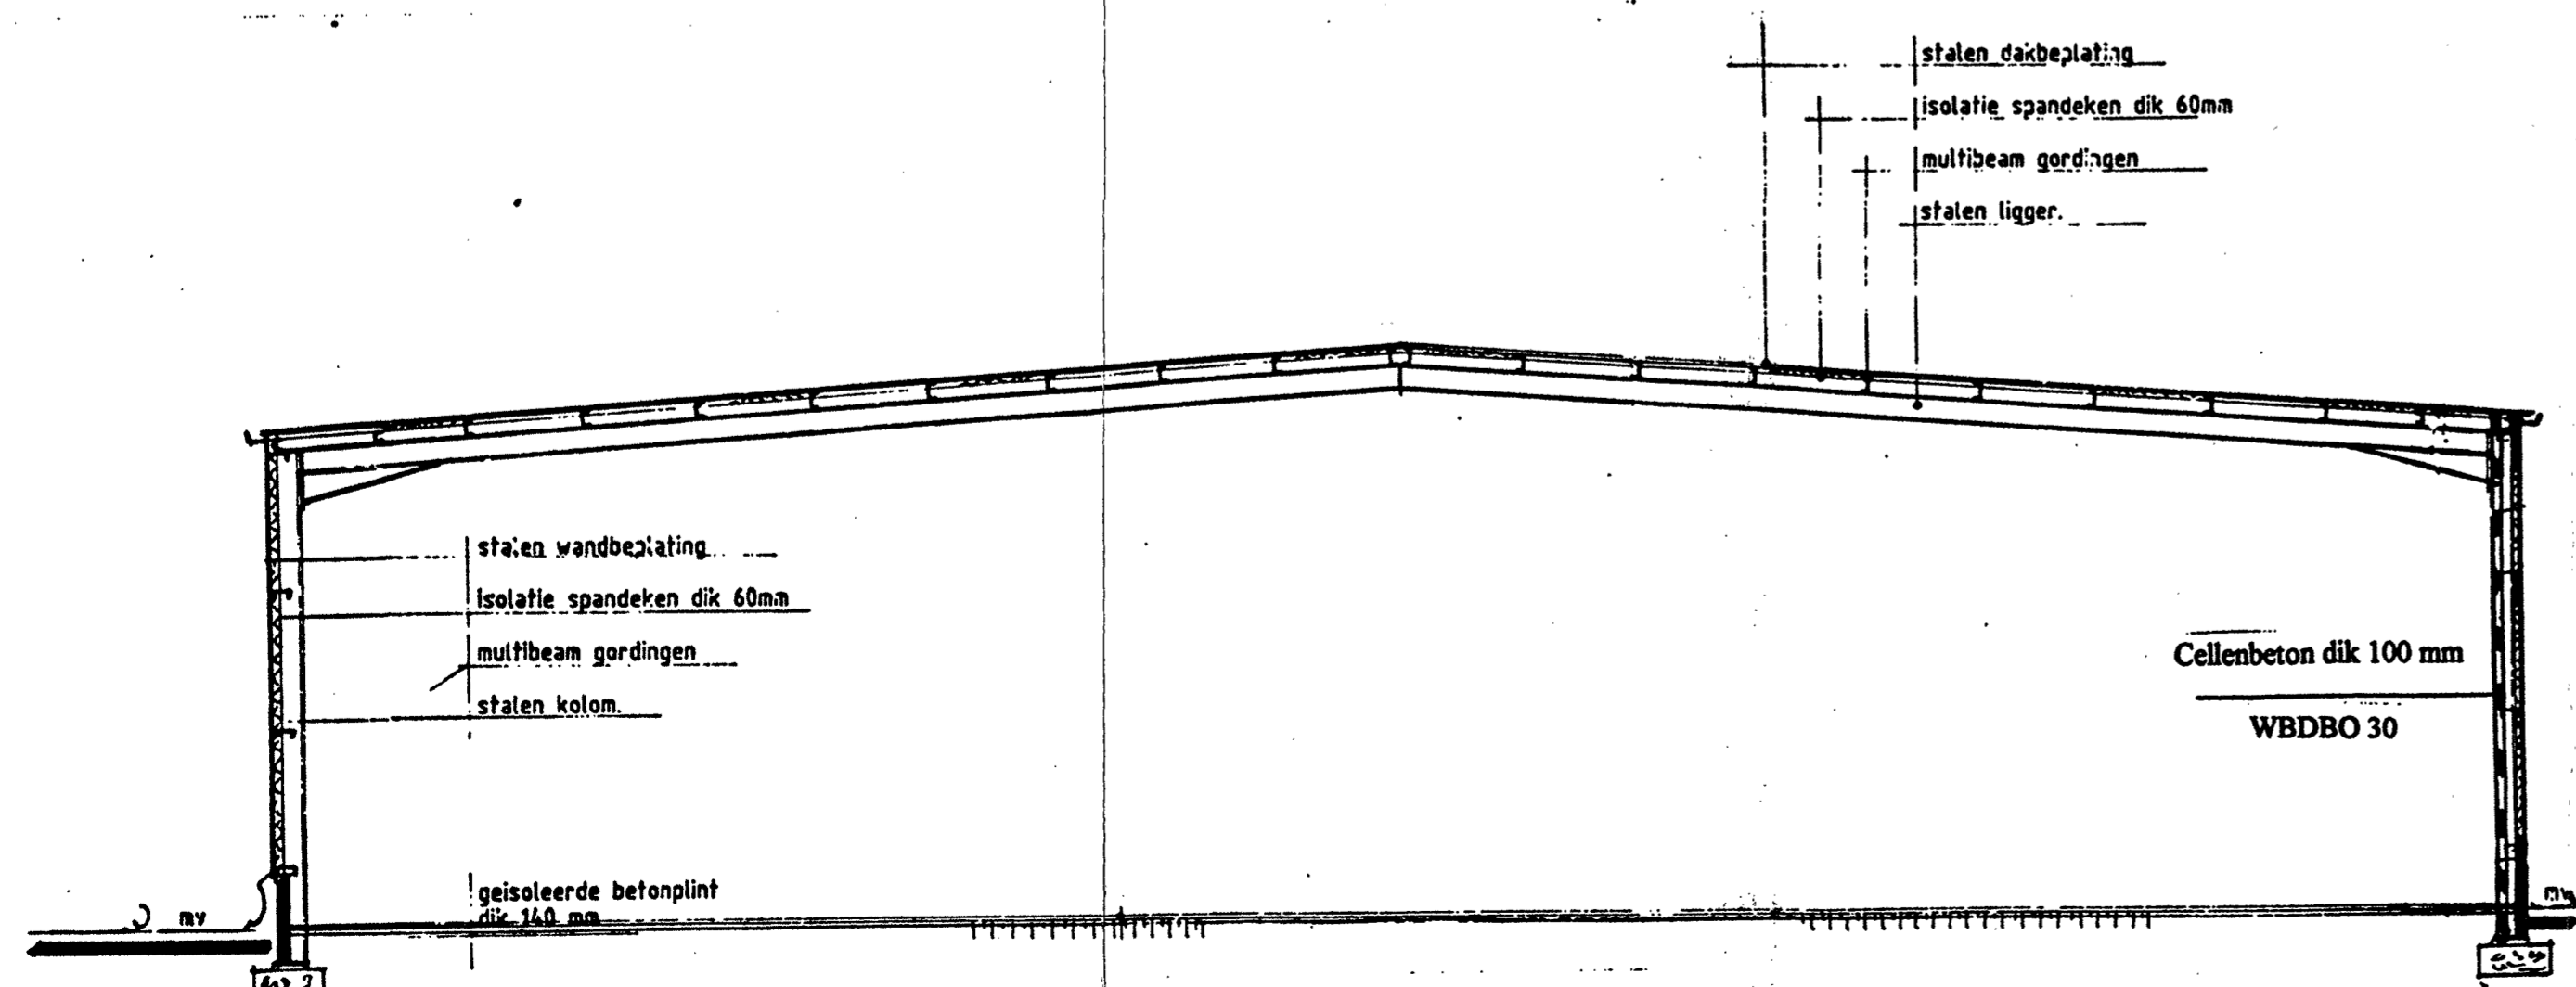
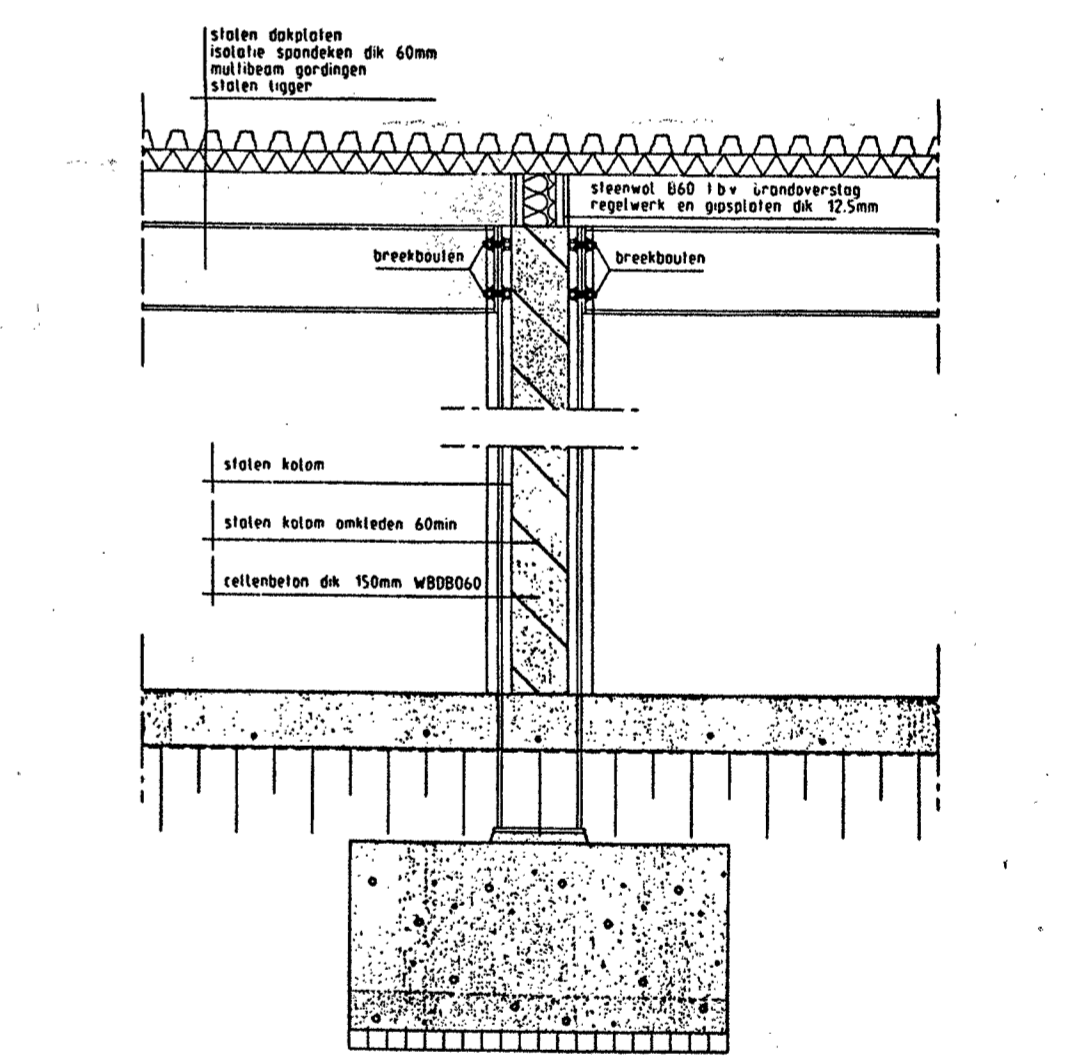


Begangrond plan.

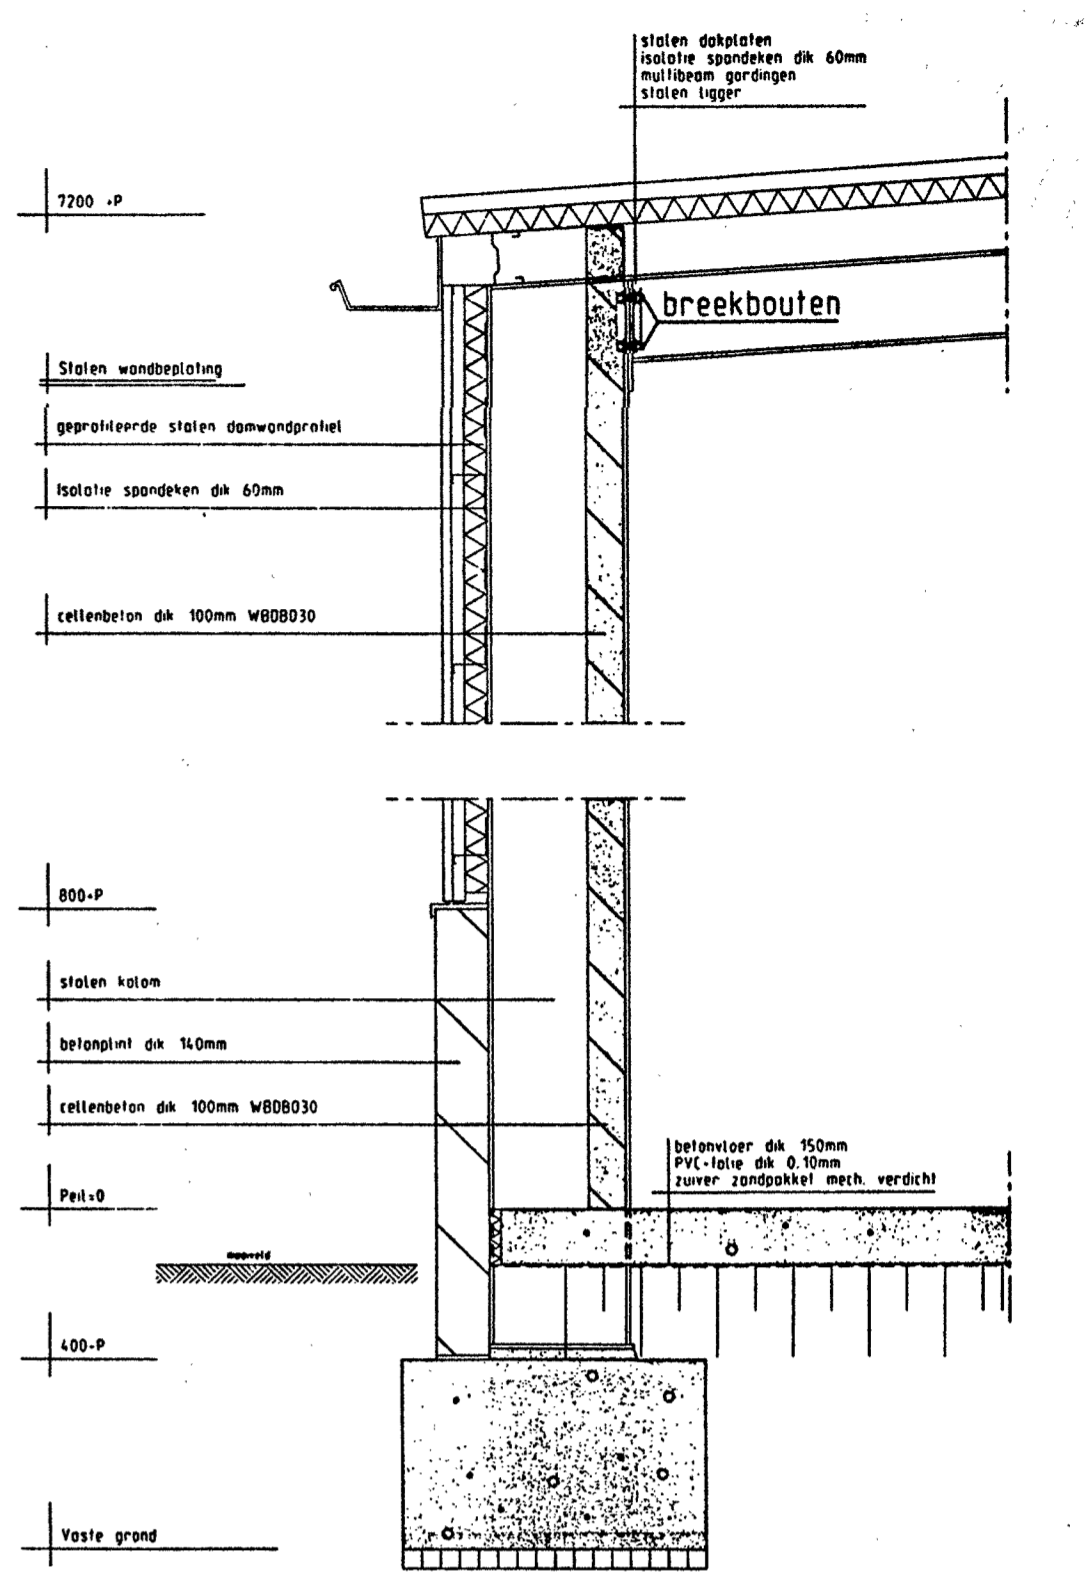

Doorsnede.

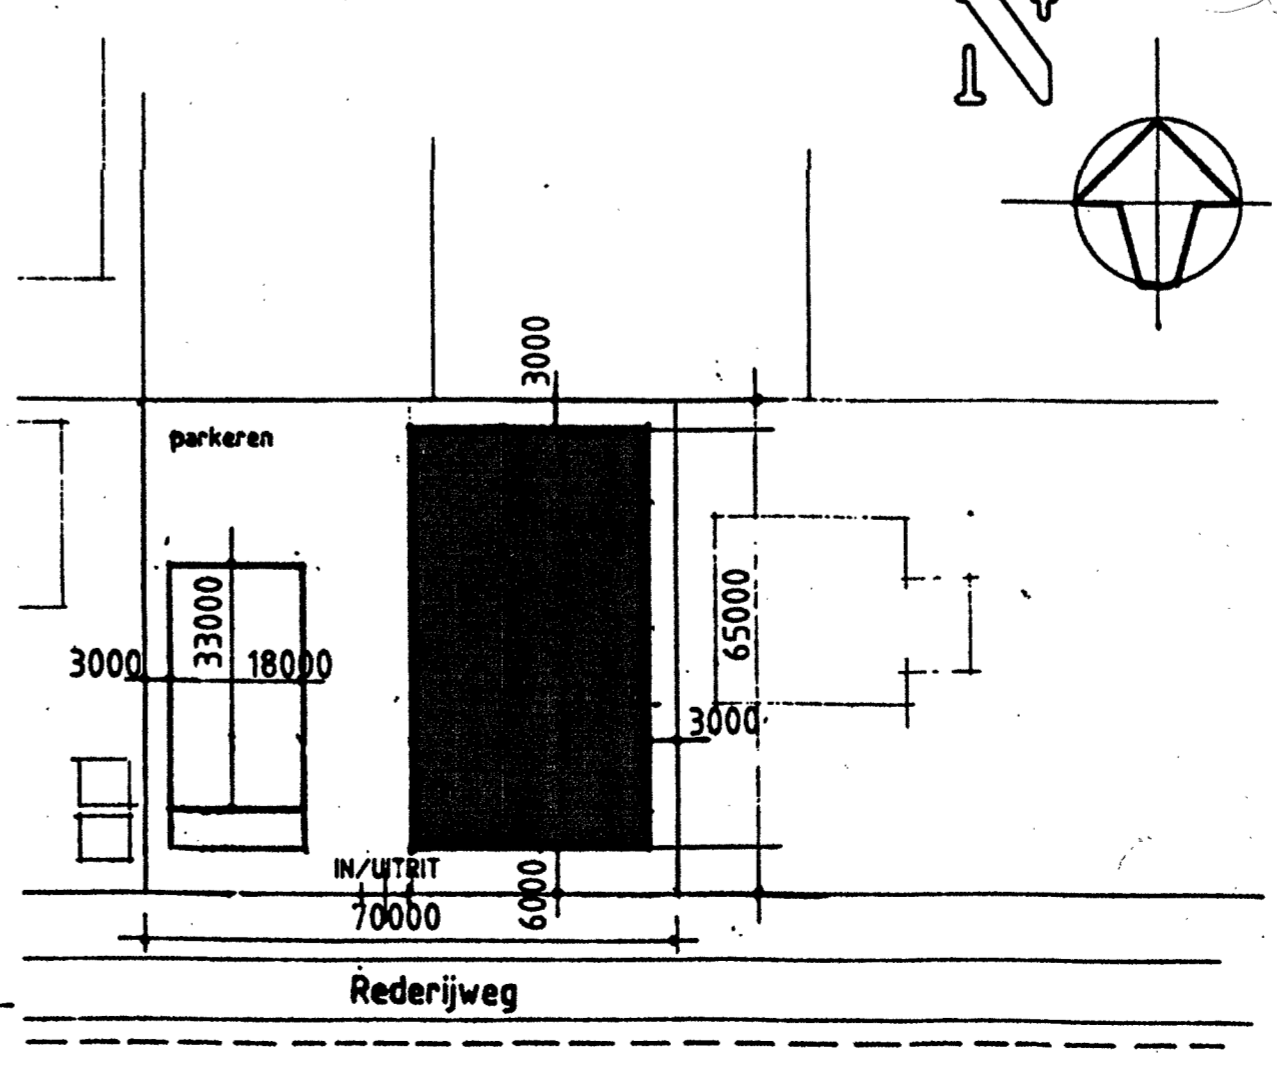

Situatie: Gem Oosterhout
Sektie: B nr 1602 ged.
Schaal: 1:1000

BRANDWEER OOSTERHOUT
Behoort bij
dossier nr. Brw.: 11/2004
datum: 10-03-2004
behandeld door: f.v. wijck

GEM. OOSTERHOUT
21 JAN. 2004 NR. 2004022

BEHOORT BIJ BESLUIT VAN
BURGEMEESTER EN WETHOUDER
VAN OOSTERHOUT
D.D. 22 MAART 2004 NR. 2004022

BRANDWEER OOSTERHOUT
zie ook bijgevoegd
brandpreventieformulier bouwwerk

Gewijzigd.	Datum	Omschrijving	Par.
A			
B			

Opdrachtgever: De Vos Trading b.v. Rederijweg 25 4906 CX Oosterhout.
Project: Bedrijfshal I aan de Rederijweg 25 4906 CX Oosterhout.
Onderwerp: Bestektekening

Schaal: 1:100 / 1:20	Datum: 15-01-'04
Formaat: A1	Tekening nr.: 96 072 - 1
Alle maten in het werk te controleren	
Alle maten in mm.	
Ontwerp is en blijft eigendom van Buro Sutorius	

Buro Sutorius
Burgemeester Sutoriusstraat 151
4813 PP Breda
Tel: 076 - 5212333
Fax: 076 - 5204638
E-mail: sutorius@wismail.net