



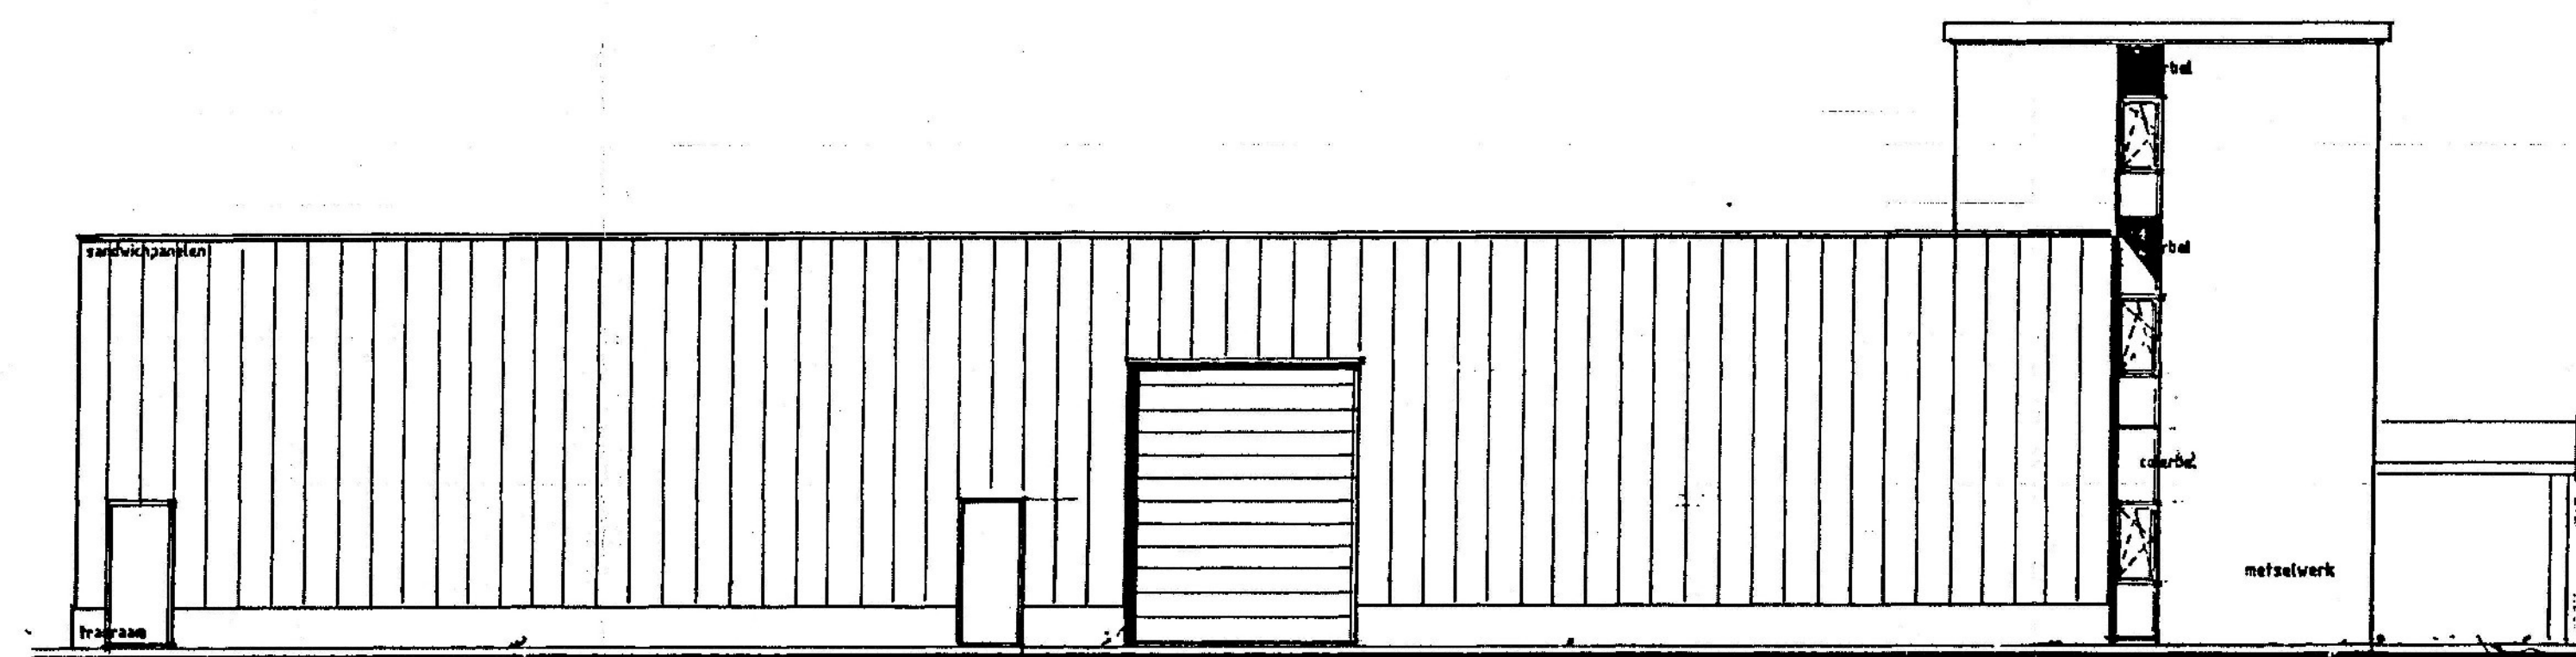


Voorgevel best.

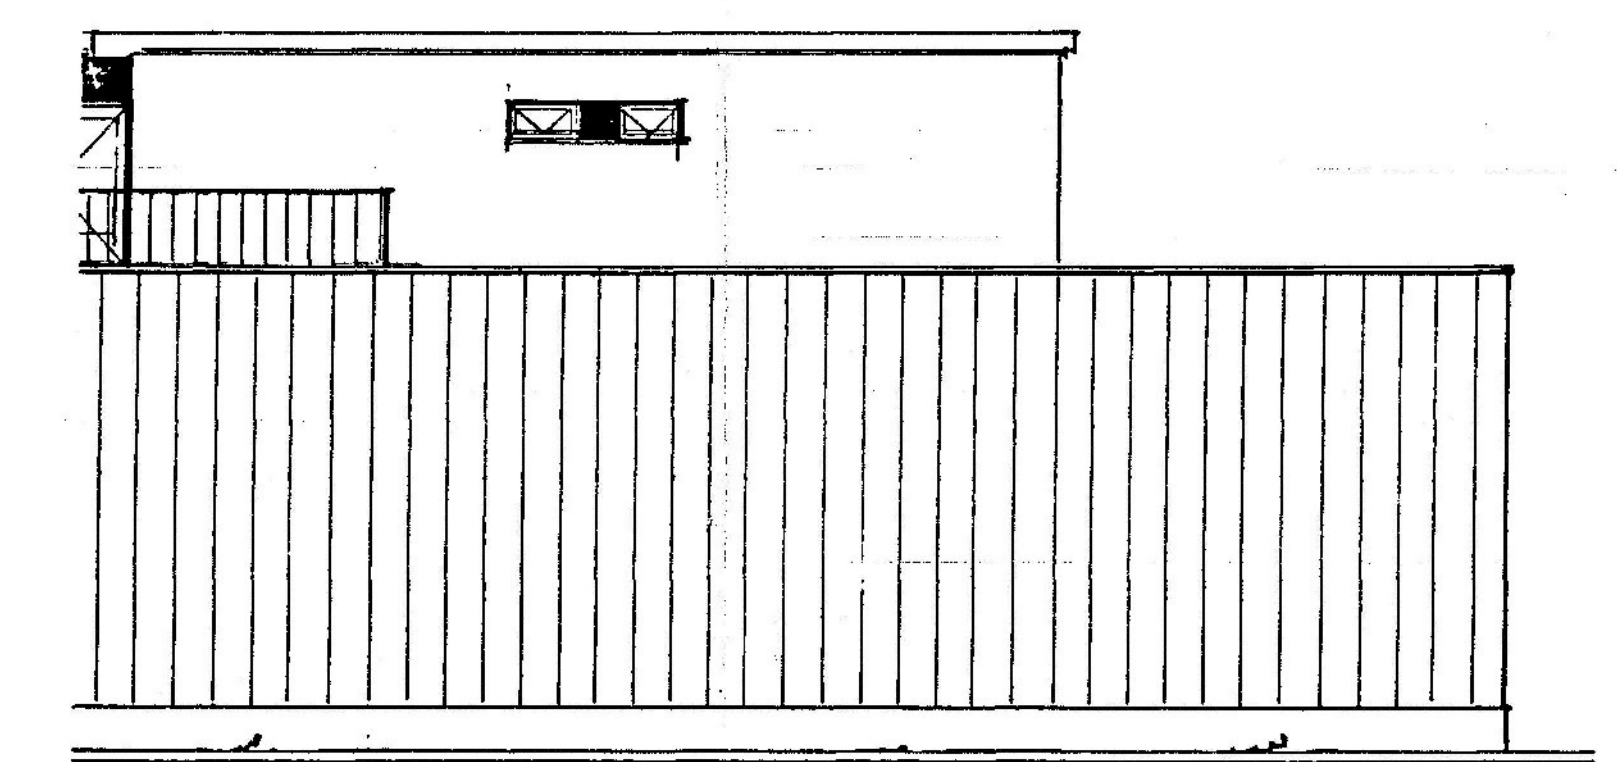


Linker zijgevel best.




Achtergevel best.

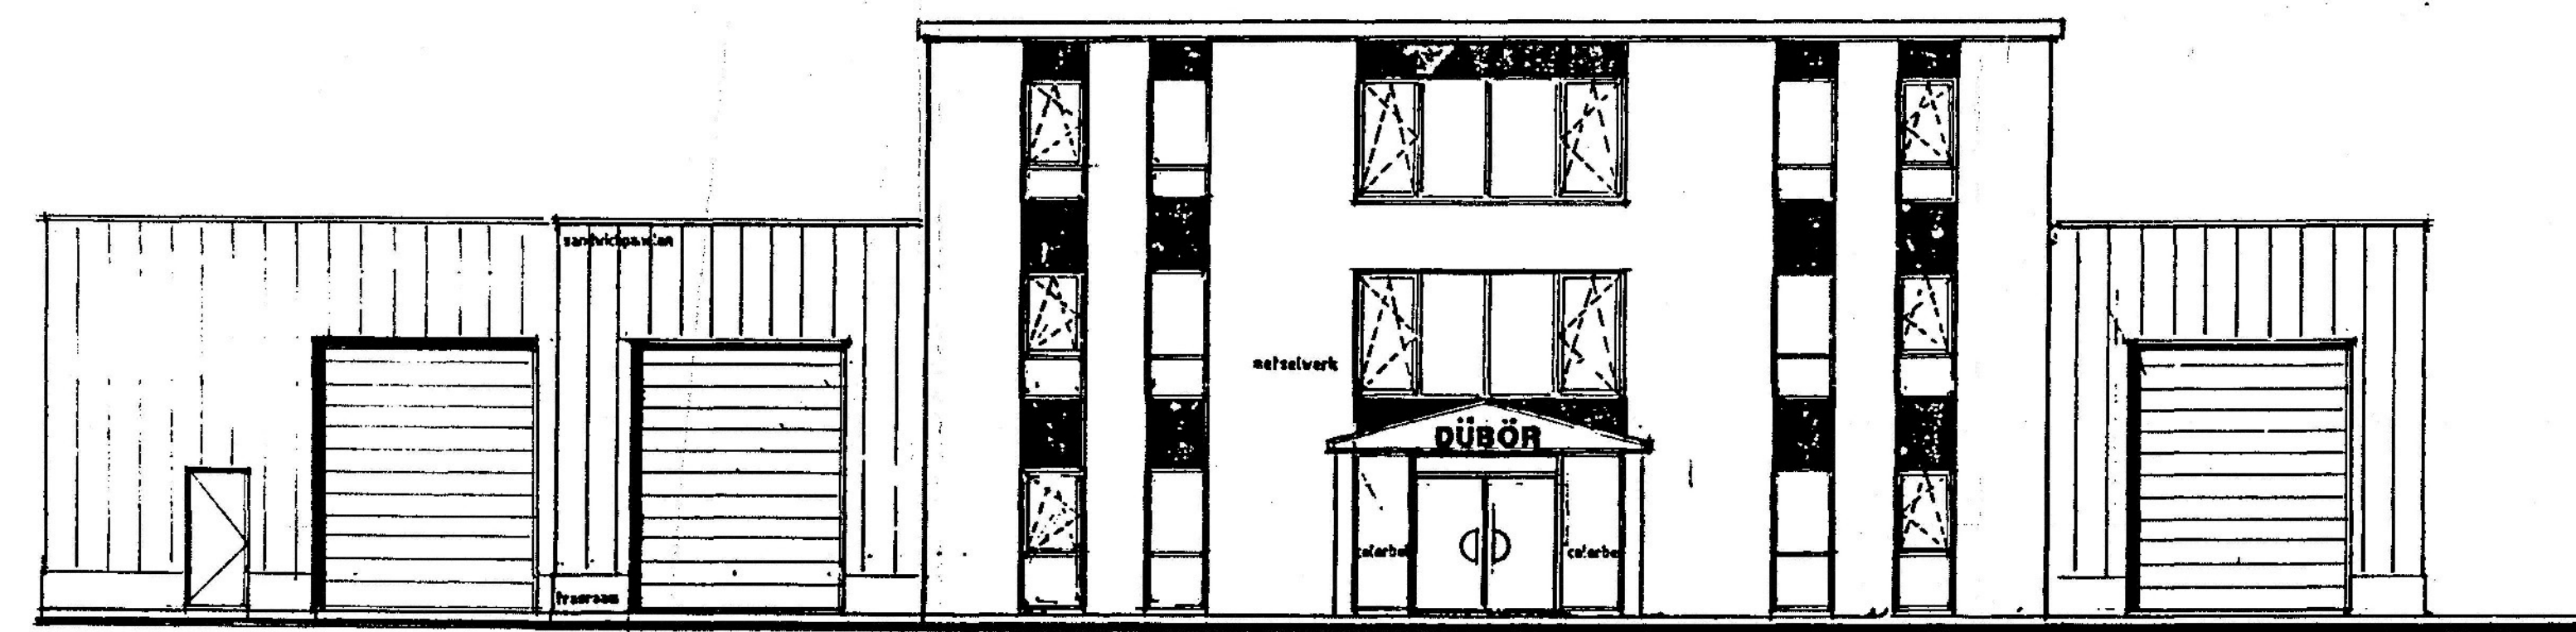


Voorgevel nieuw

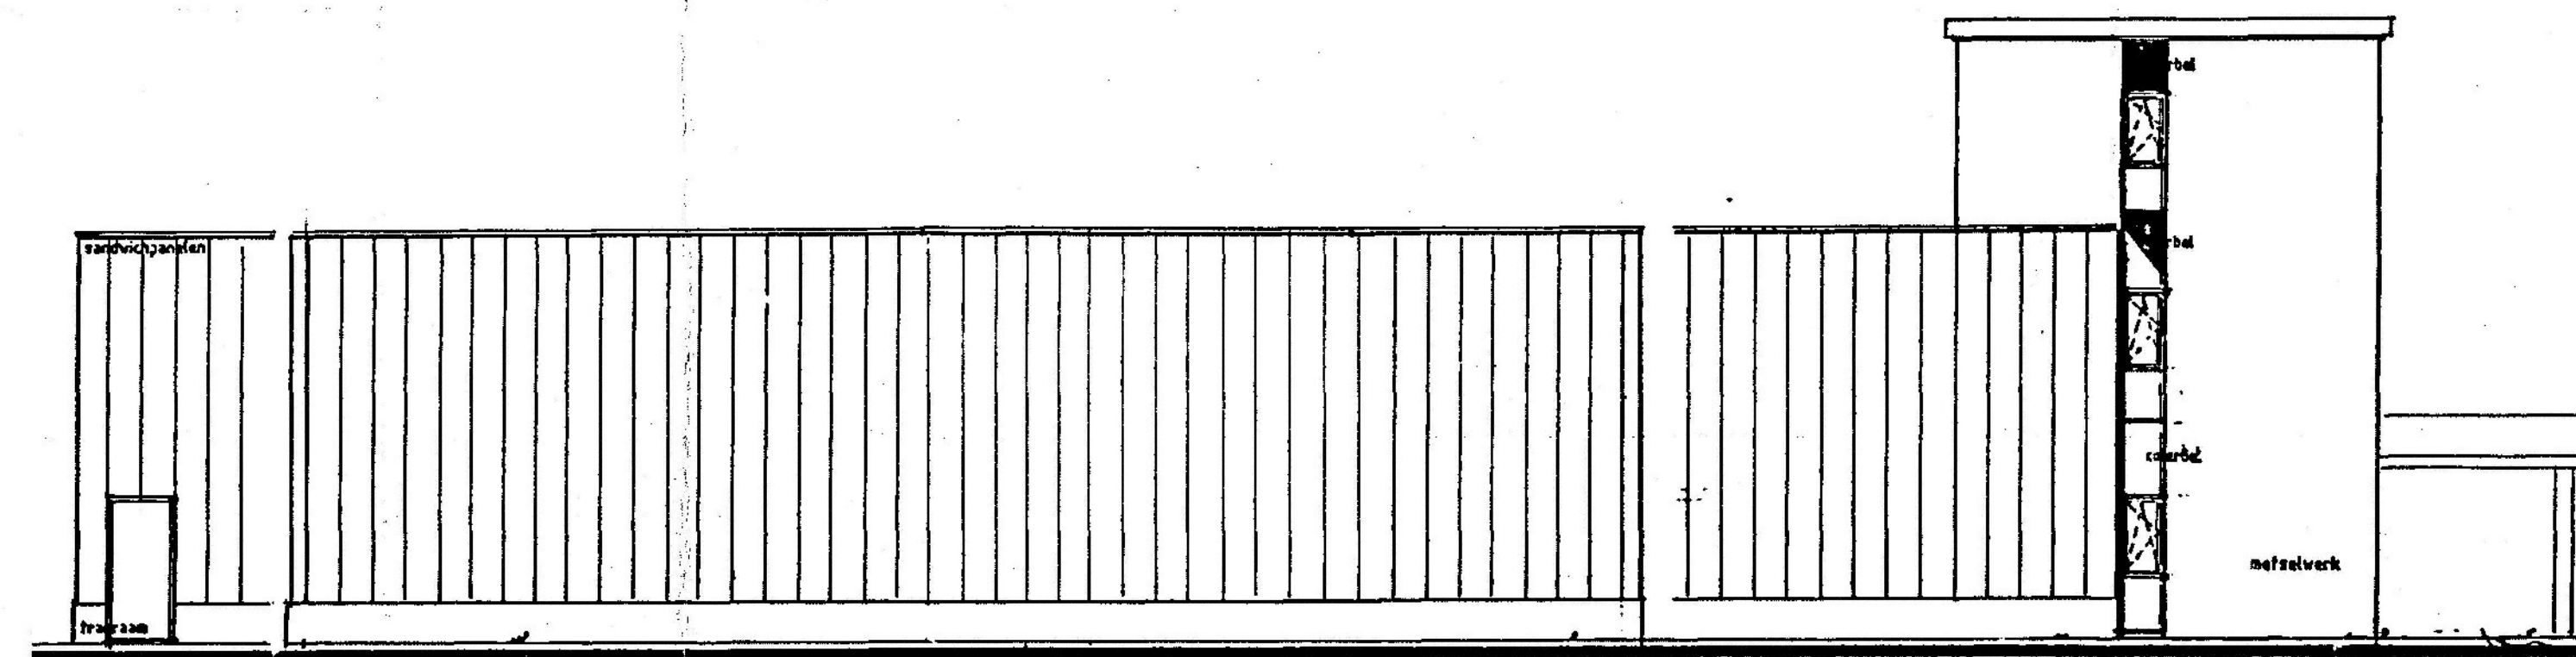


Linker zijgevel nieuw

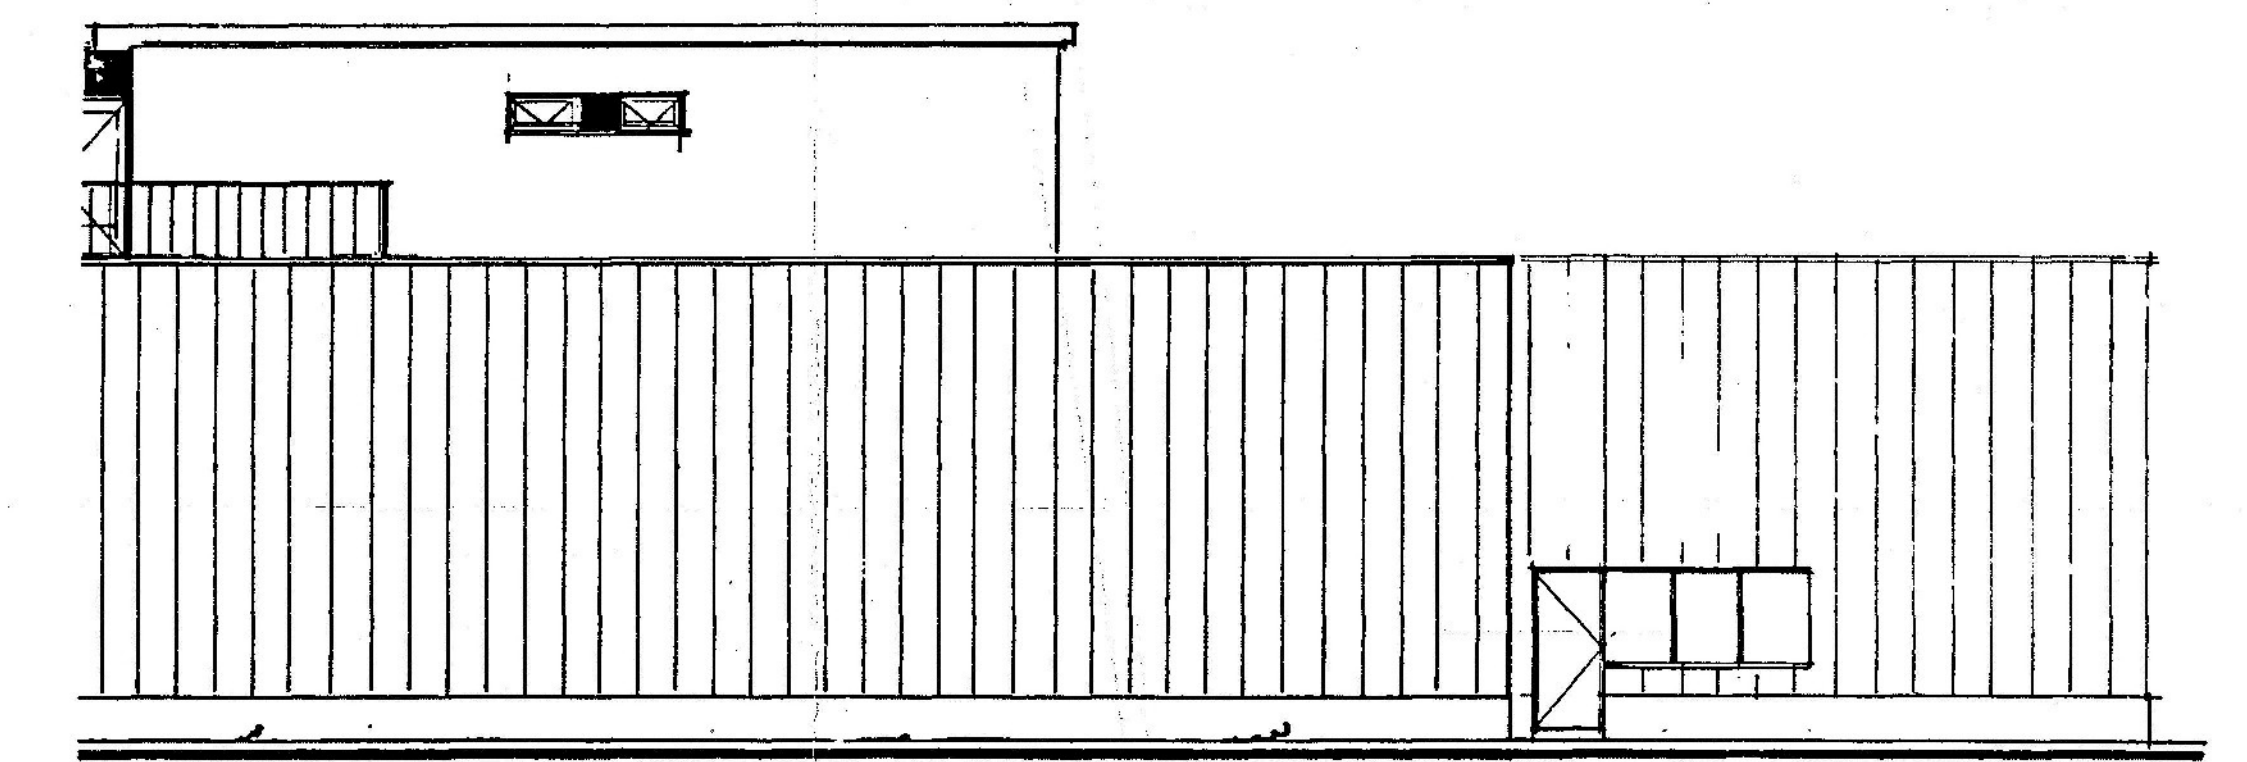

Achtergevel nieuw

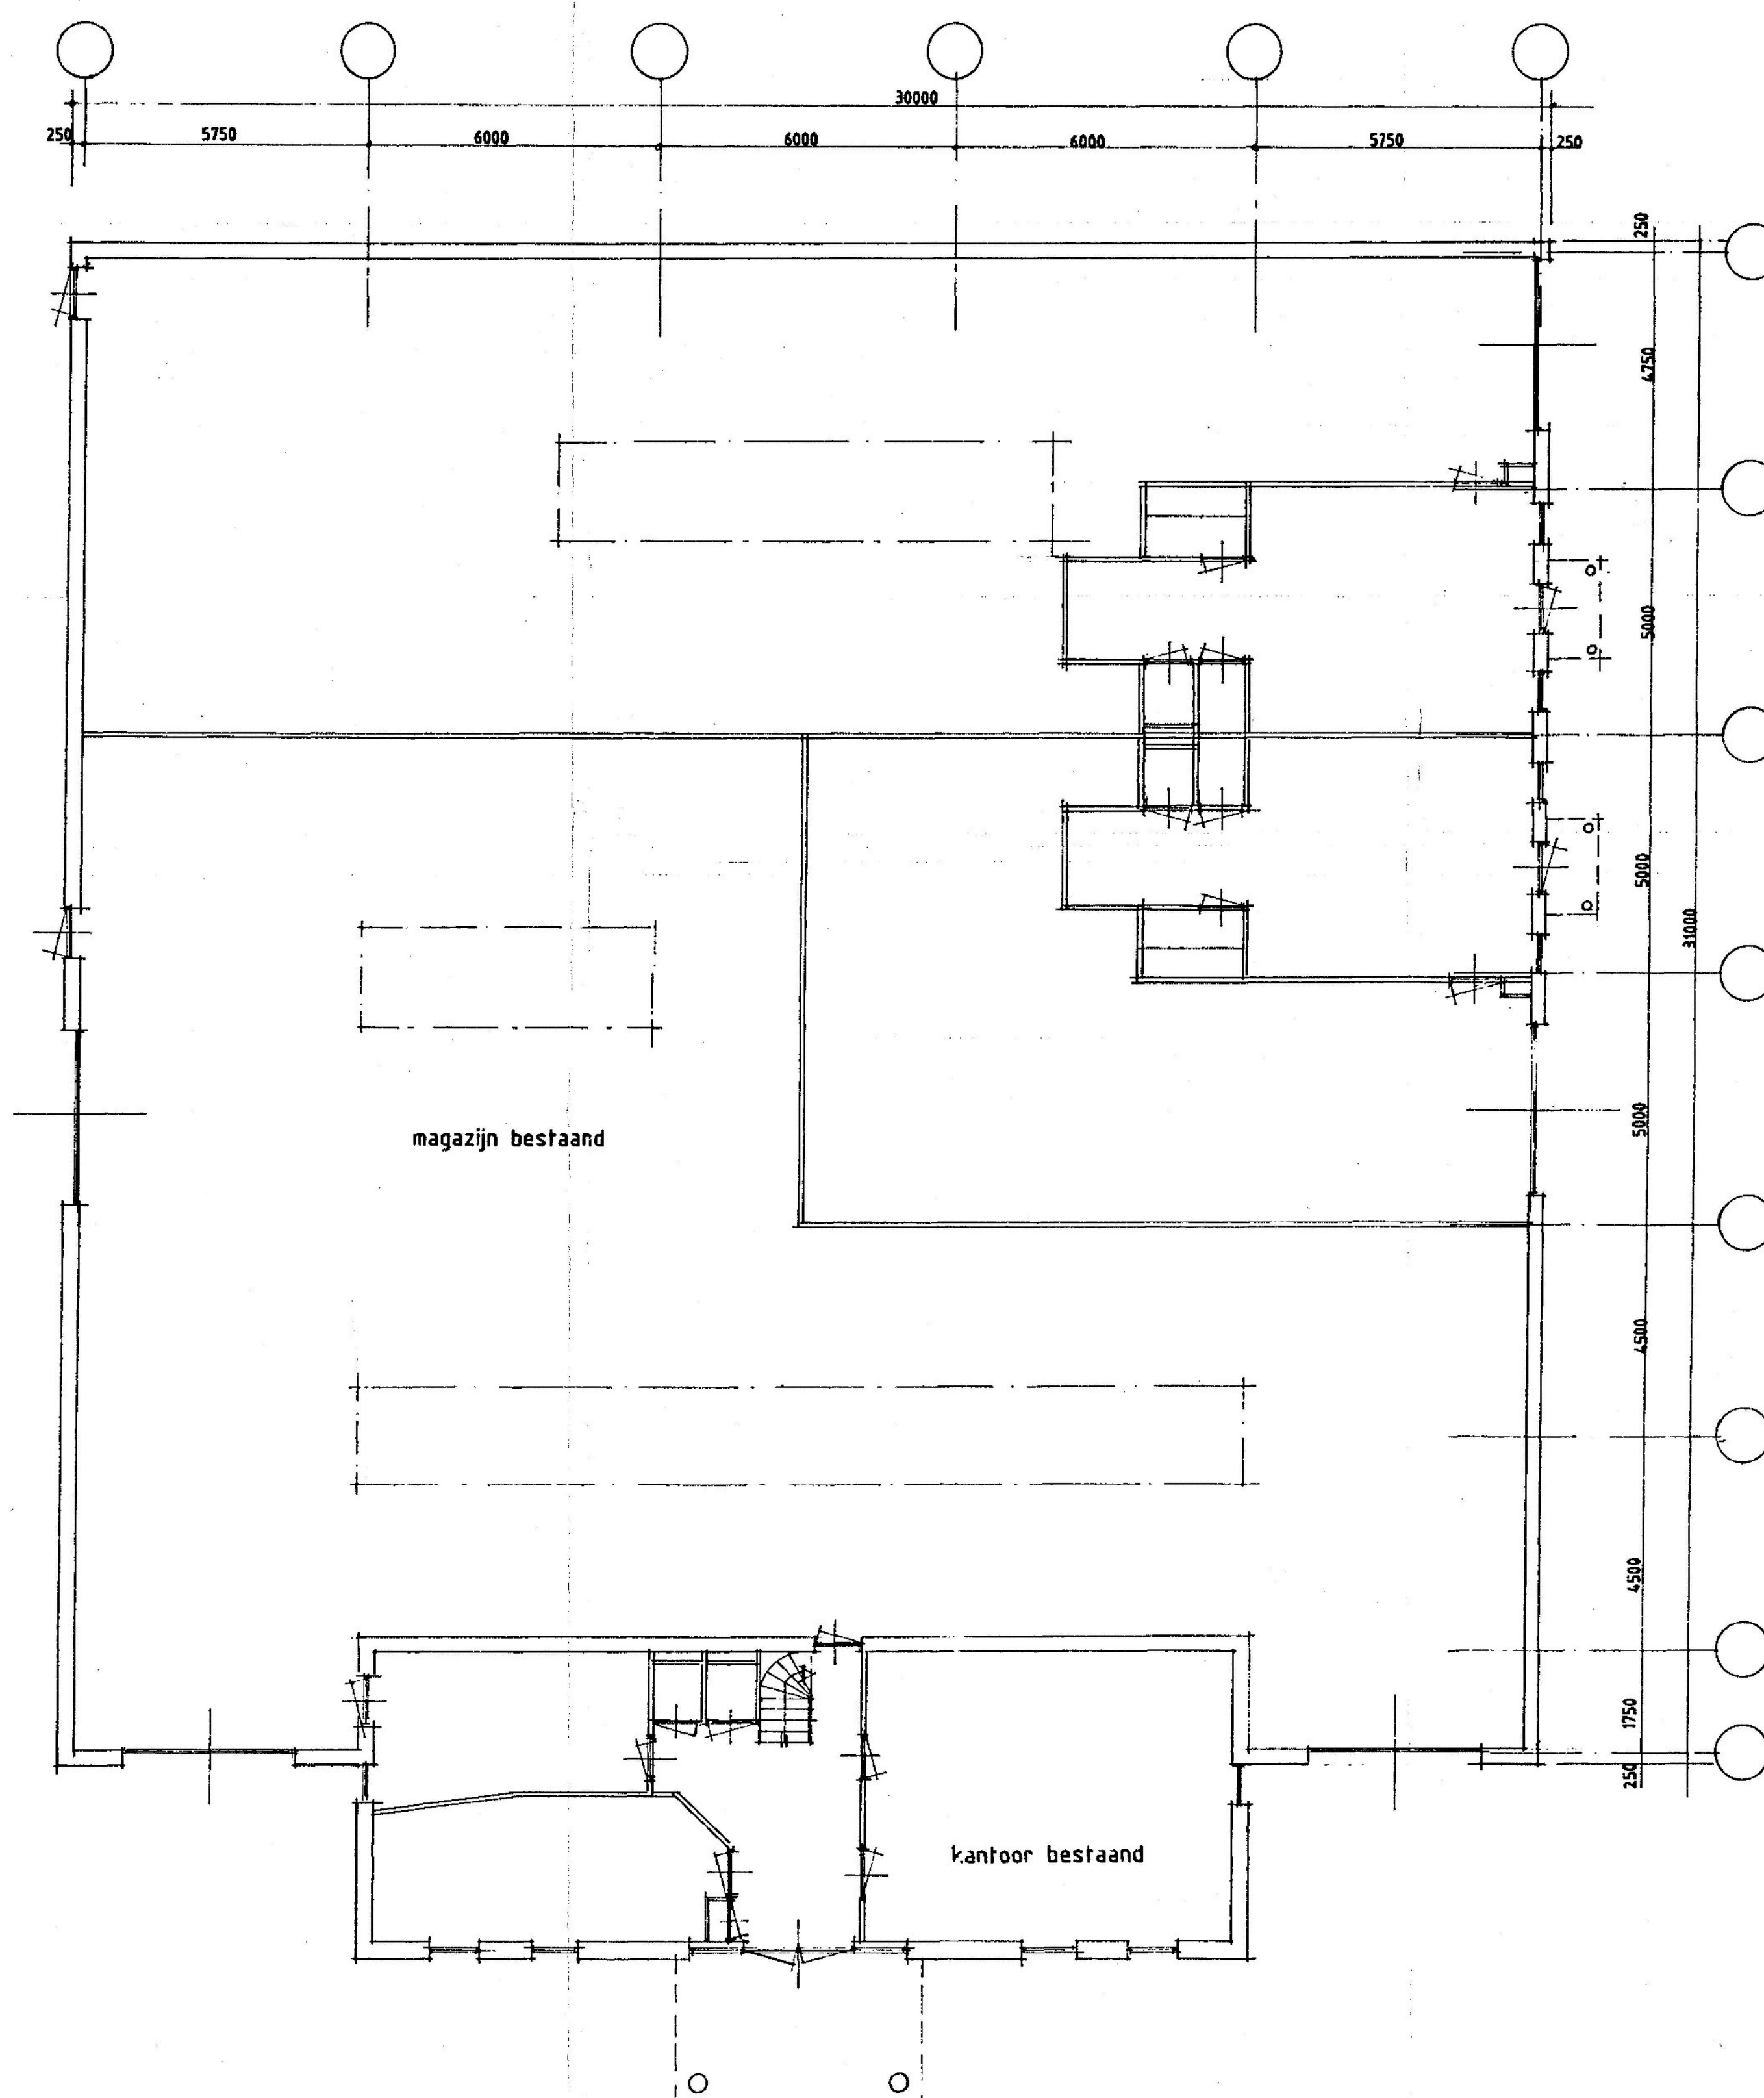

Beganegrand best.

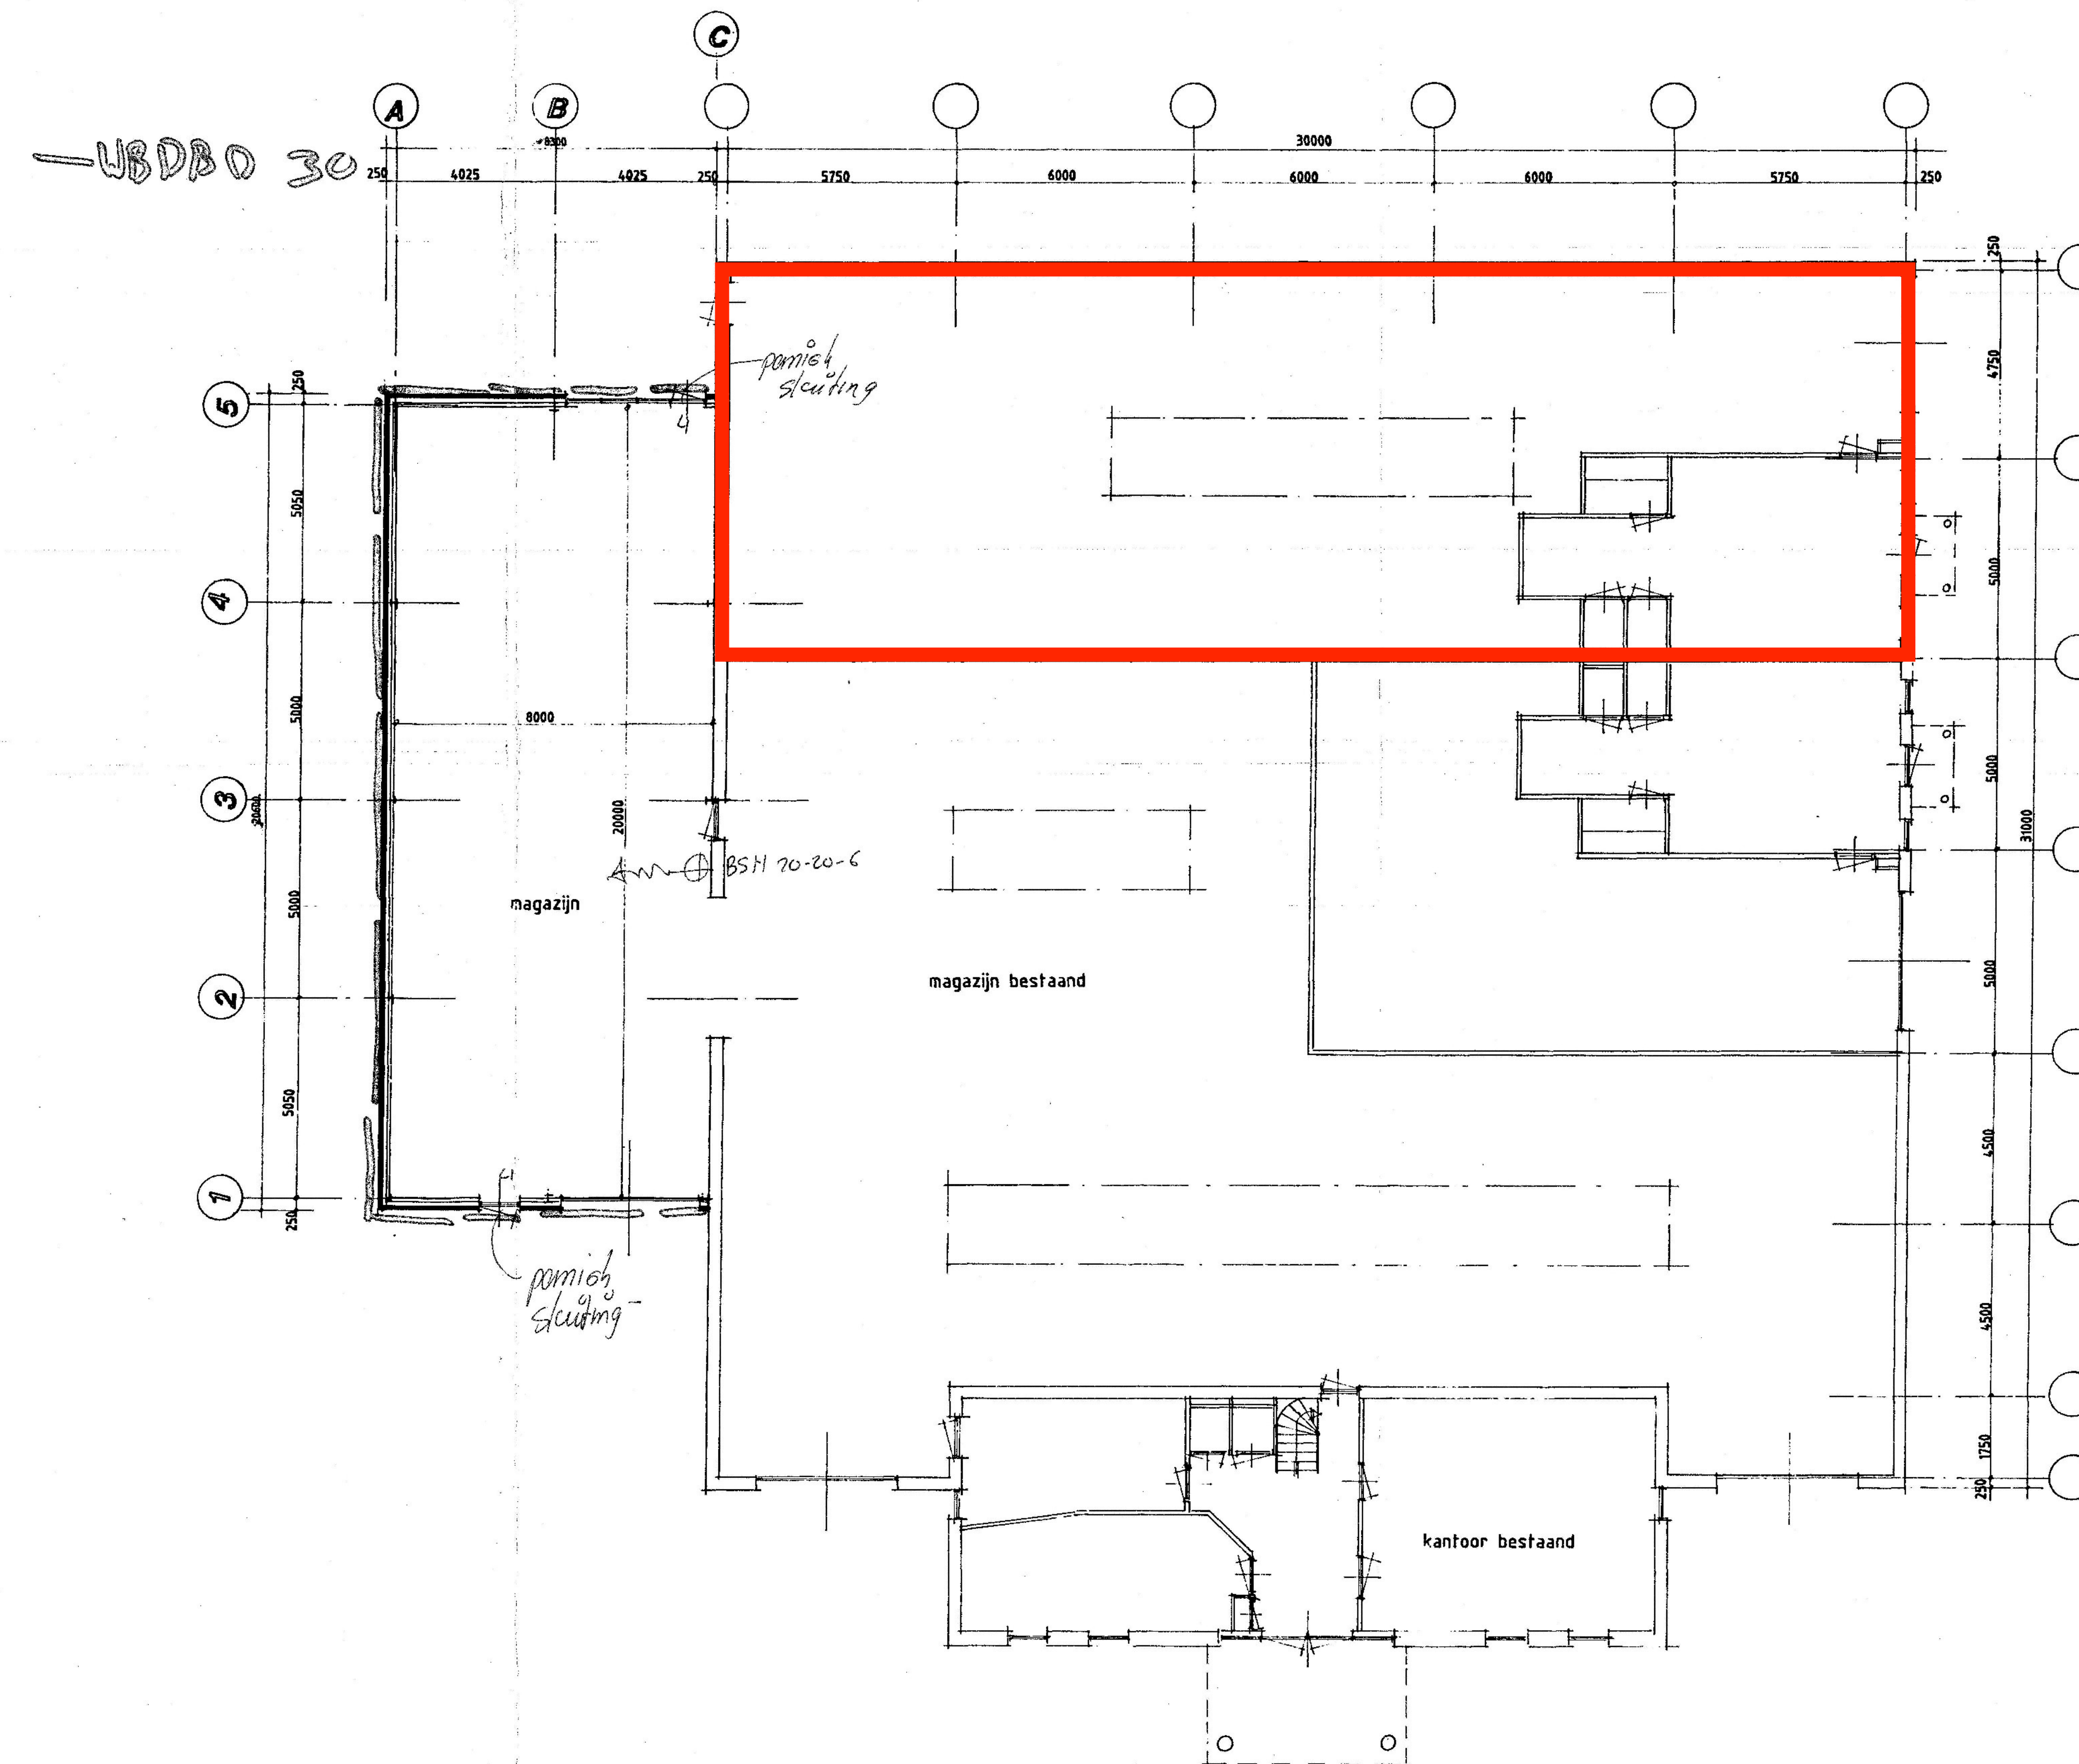


Beganegrand nieuw

Renvooi	Kleur	Magazijn
trasraam	als best.	baksteen
gevels	als best.	sandwichpanelen
kozijnen	als best.	aluminium
ramen/deuren	als best.	aluminium
platte dak	zwart/grijs	mastiek

GEM OOSTERHOUT
 14 OKT. 1999
 24 NOV. 1999

Situatie: Gem Oosterhout
 Sekte:
 Schaal: 1:2000

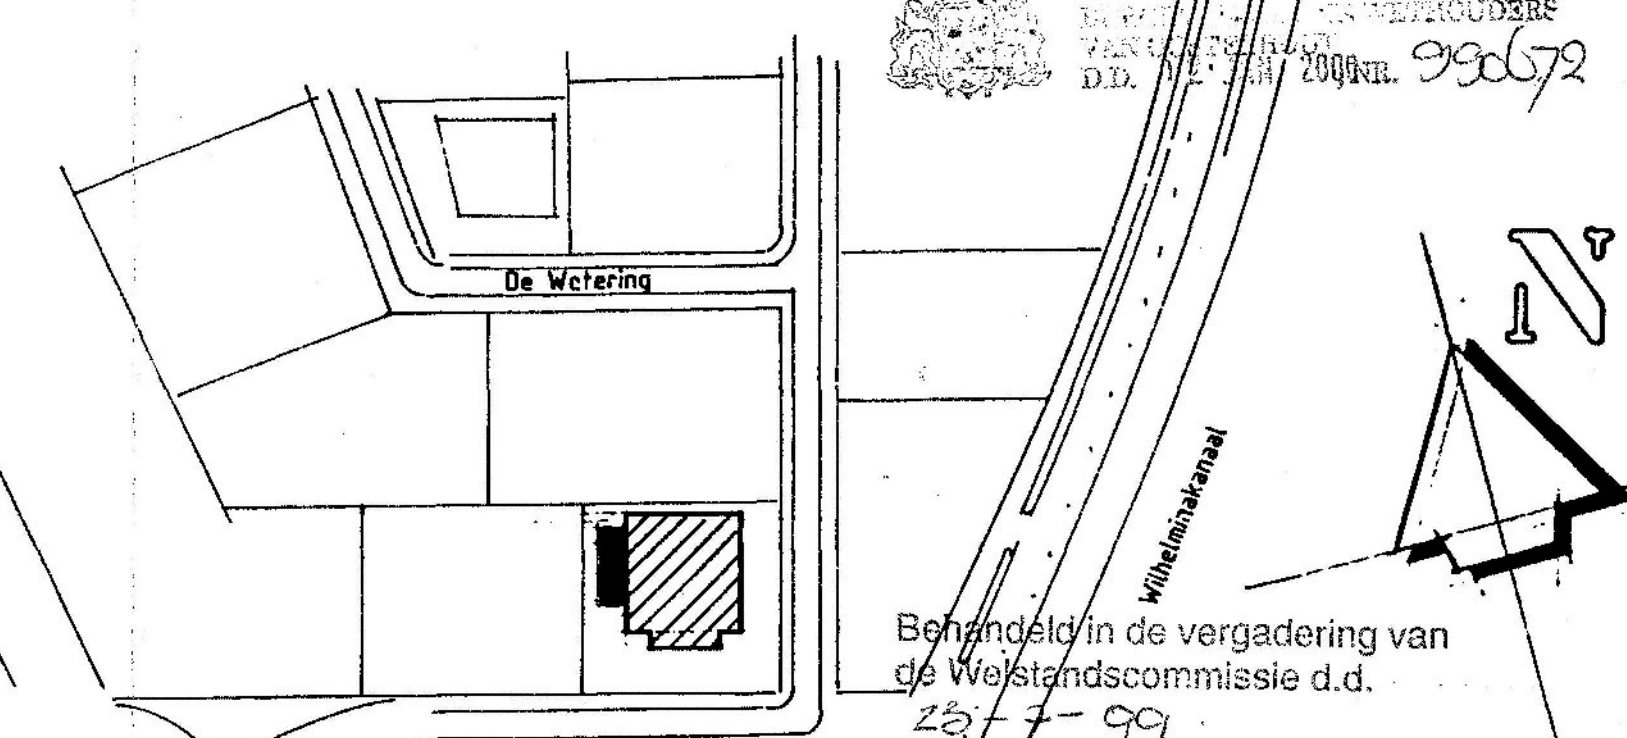

BRANDWEER OOSTERHOUT
 Behoort bij
 Postbus: 95/99
 Dinsdag: 27/12-99
 behandeld door: J. v. Wijk

Gewijzigd.	Datum	Omschrijving	Pr
A	18-10-1999		
B			
Opdrachtgever: Dubor Nederland bv De Kreek 10 4906 BB Oosterhout			
Project:Uitbreiden bedrijfshat met kantoor aan de Kreek 10 te Oosterhout			
Onderwerp: Schetsontwerp			

SUTORIUS		Schaal: 1:100	Datum 29-06-
Burgemeester Sutoriusstraat 151 4813 PP Breda - Holland		Get.	
Tel: 076 - 529 2233		Formaat:	Tekening nr:
Fax: 076 - 5206430		A 0	99 069 - 1
Mobielnr: 0654338332		Alle maten in het werk te controleren	

SUTORIUS
 Burgemeester Sutoriusstraat 151 4813 PP Breda - Holland
 Tel: 076 - 5204333
 Fax: 076 - 5204638
 Mobiel: 0654338332